

日野市立仲田小学校トイレ改修建築工事

図面リスト		
図面番号		縮尺 (A1)
A-01	特記仕様書 1	—
A-02	特記仕様書 2	—
A-03	特記仕様書 3	—
A-04	特記仕様書 4	—
A-05	特記仕様書 5	—
A-06	工事区分表	—
A-07	案内・配置図	—
A-08	仮設計画図	図示
A-09	校舎①-2棟 1階平面図・仕上げ表 (既存・改修)	図示
A-10	校舎①-2棟 2~3階平面図・仕上げ表 (既存・改修)	図示
A-11	校舎①-2棟 1階展開図 (既存・改修)	図示
A-12	校舎①-2棟 1階バリアフリートイレ展開図 (既存・改修)	図示
A-13	校舎①-2棟 2~3階展開図 (既存・改修)	図示
A-14	校舎①-2棟 2階職員トイレ平面図・仕上げ表 (既存・改修)	図示
A-15	校舎①-2棟 2階職員トイレ展開図 (既存・改修)	図示
A-16	体育館 平面図・仕上げ表 (既存・改修)	図示
A-17	体育館 展開図 (既存・改修)	図示
A-18	校舎①-2棟 建具表	図示
A-19	職員トイレ 体育館 建具表	図示
A-20	部分詳細図	図示


工事区分表（撤去工事及び改修工事）

項目		建築	電気	機械	備考	項目		建築	電気	機械	備考	項目		建築	電気	機械	備考						
躯体関係					仕上げ関係					屋外設備・外構					設備機器関係 その他								
1. RC造(梁・壁・床) の貫通孔・開口部	貫通及び埋込み個所のはつり又は補修		○	○		1. 軽鉄天井・壁下地	開口補強を要するボードの切り込み及び 下地の補強	○				1. 雑排水・汚水	屋外雑排水及び屋外汚水排水設備配管		○		1. 換気扇	換気扇		○			
	貫通孔・開口部の墨出し	○	○	○			開口補強を要しないボードの切り込み	○	○	○				上記に伴う樹及び樹ふた		○				タイマー発停・人感センサースイッチ (配管配線含む)	○		
	スリーブ・型枠の穴埋め		○	○			開口部の墨出し	○	○	○				化粧マンホール上ふたの表面仕上げ	○					同上配管配線工事 (裏目〇×取付、配管配線共)	○		
	貫通孔・開口部の補強	○											犬走りのはつり補修	○				空調換気扇用リモコン (配管配線含む)	○				
	スリーブ廻り防水	○				2. つりボルト及び インサート	設備機器・器具・配管・配線・ダクト用	○	○			2. その他	外部足場	○									
	プランクプレート平滑処理 (左官)	○																					
2. 設備機器の基礎	機械の基礎	○				3. 外壁まわり	外壁ガラリ及びダクト接続用フランジ			○							2. 給湯器	給湯器			○		
	各機械の取付ボルト		○	○			接続チャンバー				○								リモコン用配線工事 (結線調整共)	○			
							ペントキャップ、パイプフード				○								同上配管工事 (裏目〇×取付共)	○			
						4. 便所まわり	ライニング	○										3. その他	内部足場	○			
							鏡	○											機械設備工事に必要な壁補強	○			
							衛生器具				○												
							和便器用耐火カバー				○												
							タオル掛け、フック、ペーパーホルダー				○												
						5. その他	手すり	○											4. 発生材	各工事の現地収集集結運搬	○	○	○
							補強下地(手すり、紙巻器、衛生器具、鏡等)	○												発生材運搬	○	○	○
							洗面カウンター	○												発生材処分	○	○	○
							洗面カウンター 補強下地	○															
							FRP手洗い	○															
							飾り棚	○															
							汚垂石	○															
							化粧マンホール上ふたの表面仕上げ	○															
							点検口 (天井・壁・床下)	○															
							最終仕上塗装	○															
						外壁、サッシュ、ドアのガラリ	○																

追記



- 本工事は、建築工事のほか上記に示すとおり分発注工事の為、工事にあたっては、他工事との連絡、打合せを充分に行い、各受注者との協議のもとに工事を進めること。工事区分等に不明確な問題が生じた場合は監督員と協議調整を行い、円滑に工事を進めること。
- 全体工程管理については、建築工事受注者が他工事受注者との調整を行い、その責任を負うものとする。特に本工事は、分発注工事であり、建築工事受注者の工程管理が他受注者の工程に多大な影響を与えるものとなりやすい為、各工事受注者間の打合せを充分に行い、工程管理するものとする。
- 近隣の既存施設に対し、工事に伴い汚損、破損等を与えた場合は、速やかに監督員と協議し、その指示に従って原型に復旧すること。なお、これらに要する費用は受注者負担とする。
- 工事に伴う官庁等への書類その他関連書類の作成にあたっては、受注者が責任をもって作成し、承諾等を得ること。なお、これらに要する費用は受注者負担とする。
- 本工事に要する電気及び上下水道は、工事前仮設にて対応すること。なお使用量金の負担について、各受注者間で事前に協議し、問題の生じることのないようにすること。
- 本工事の施工期間中、受注者又は現場代理人は、現場に常駐し施工管理の任にあたること。

工事名	日野市立仲田小学校トイレ改修建築工事		
図番	A-06	図名	工事区分表
作成年月日		監理	日野市総務部建築営繕課
訂正年月日		設計	日野市総務部建築営繕課

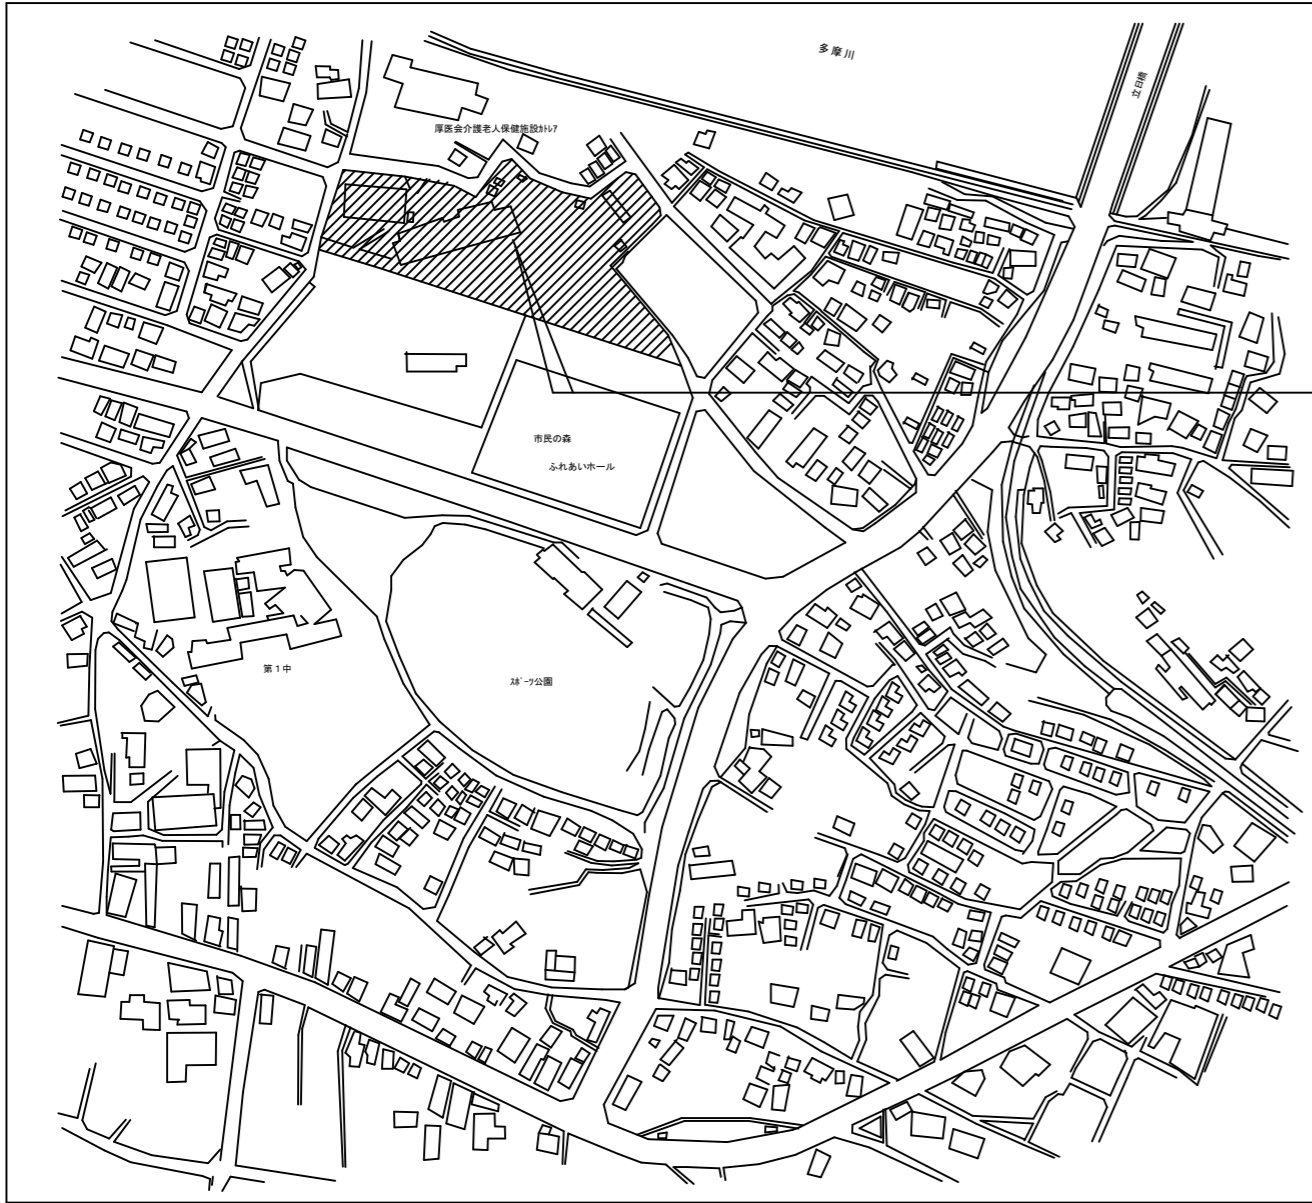


案内図

日野市立仲田小学校
 今回工事場所：日野市日野本町六丁目1番地の74

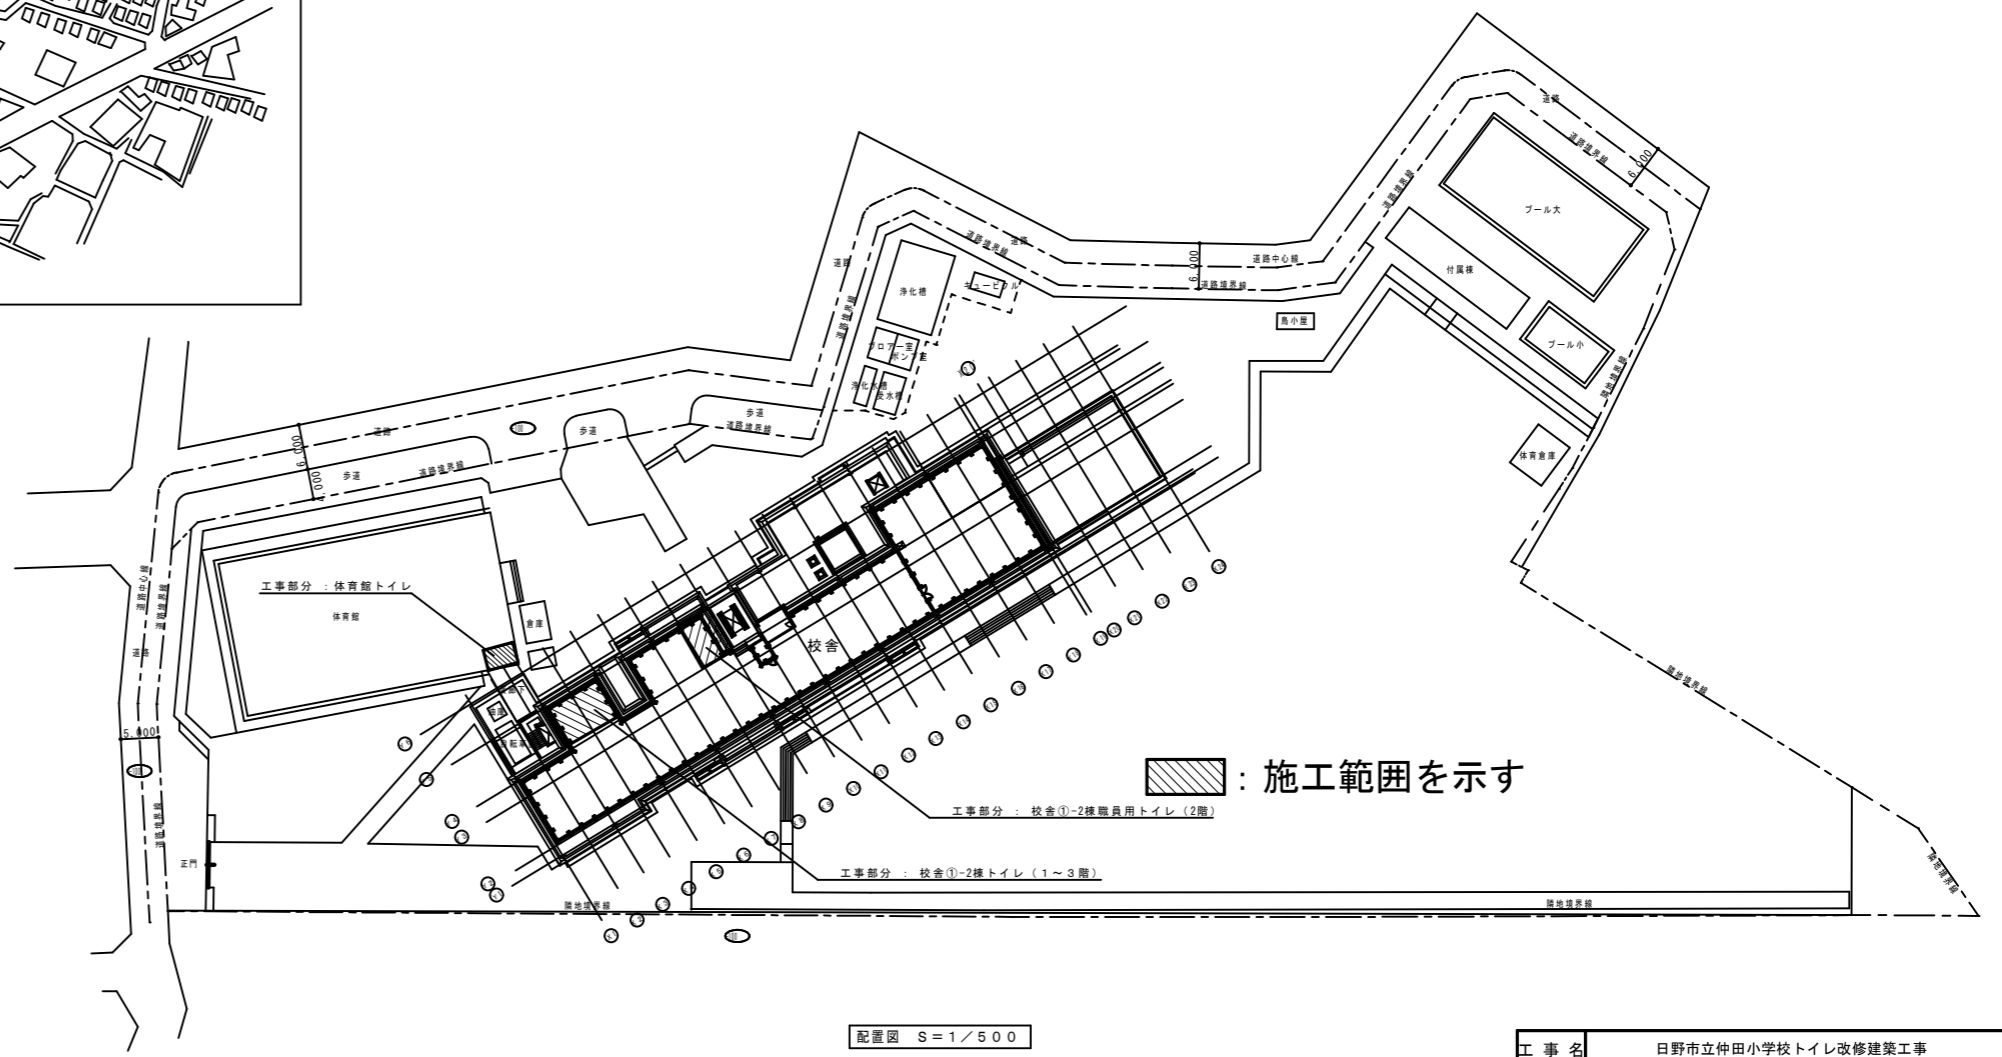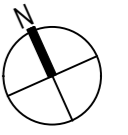


工事名	日野市立仲田小学校トイレ改修建築工事		
図番	A-07	図名	案内配置図
作成年月日		縮尺	A1:1/1500 A3:1/3000
監理	日野市総務部建築営繕課		
設計	日野市総務部建築営繕課		

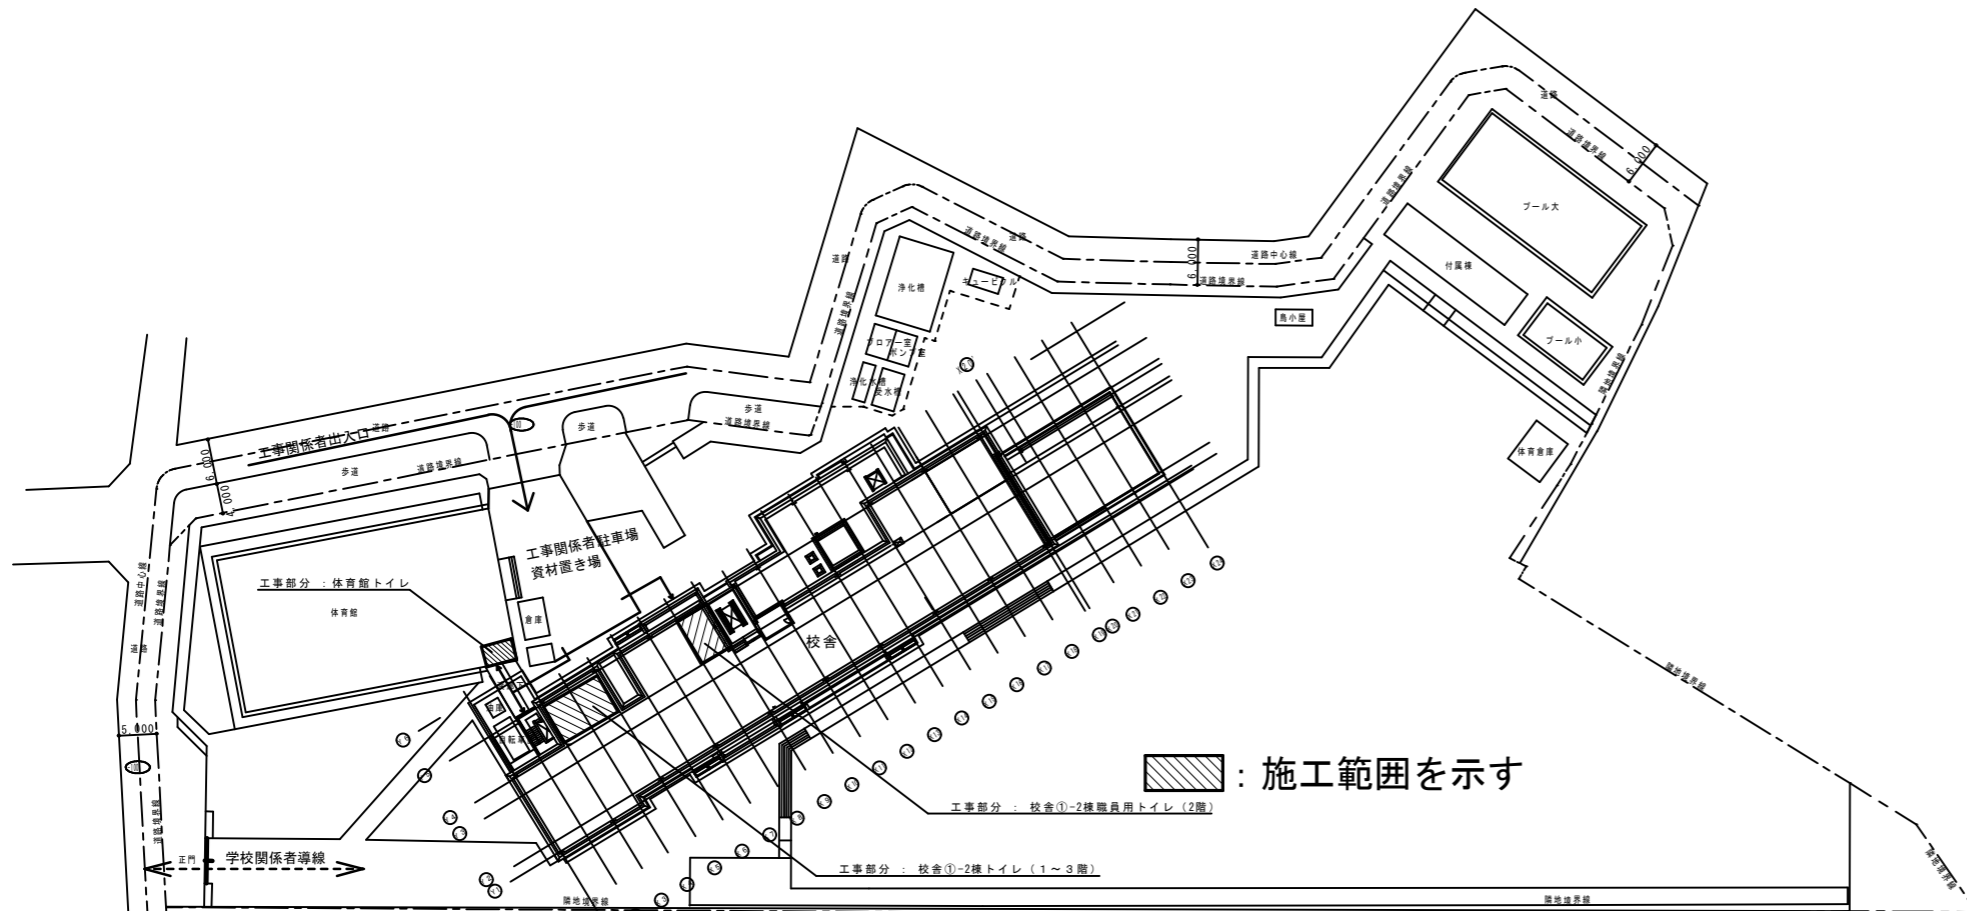


：施工範囲を示す

- パリケードフェンス+シート養生 H=1800
- ←--- 学校関係者導線
- ← 工事関係者出入口


配置図 S=1/500

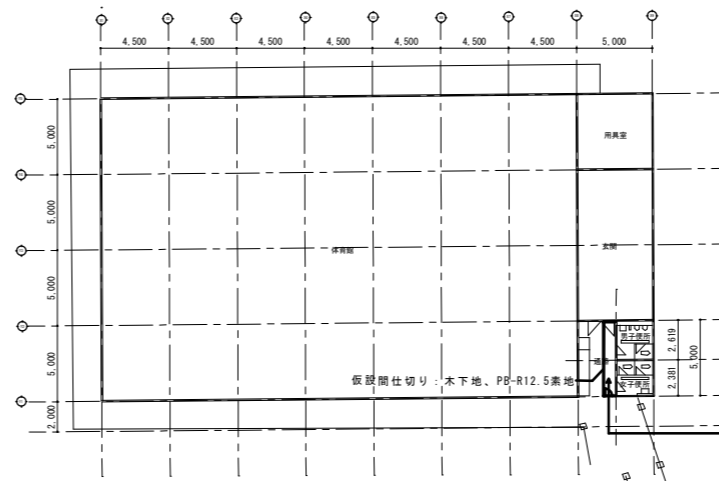


体育館平面図 S=1/250

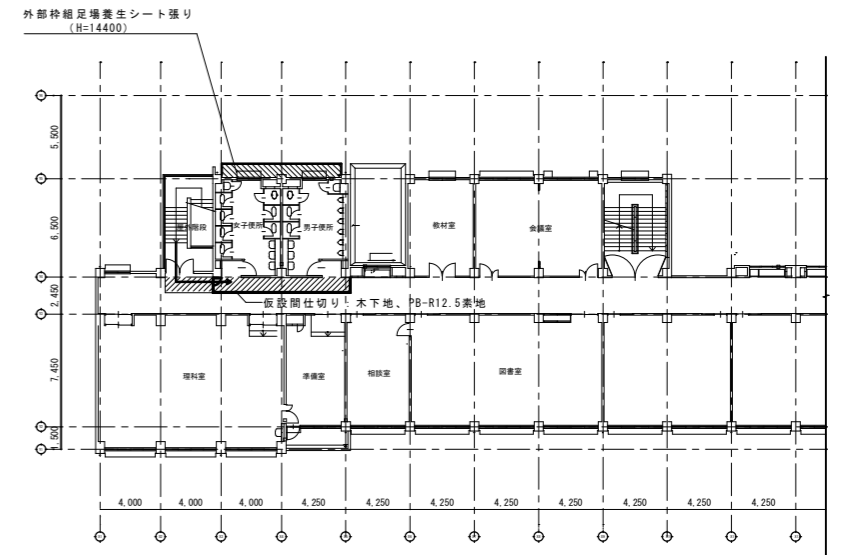

3階平面図 S=1/250

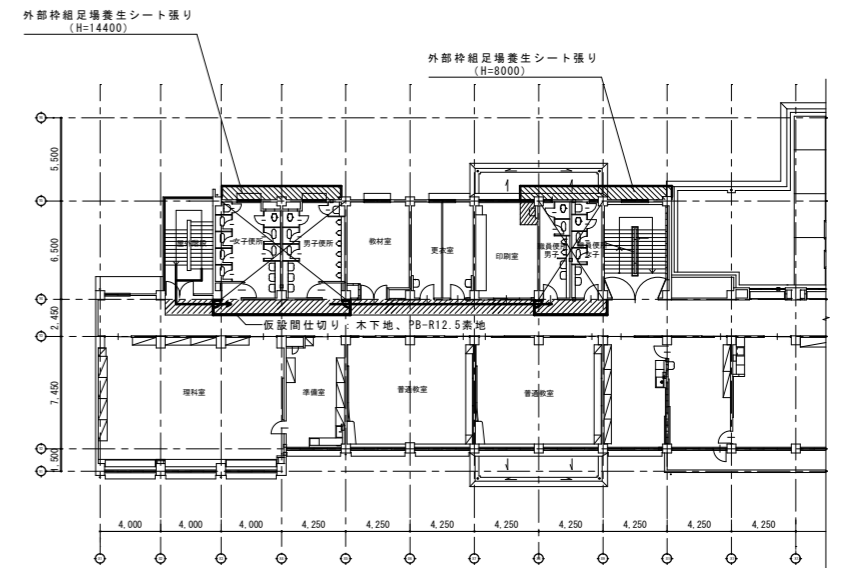


2階平面図 S=1/250

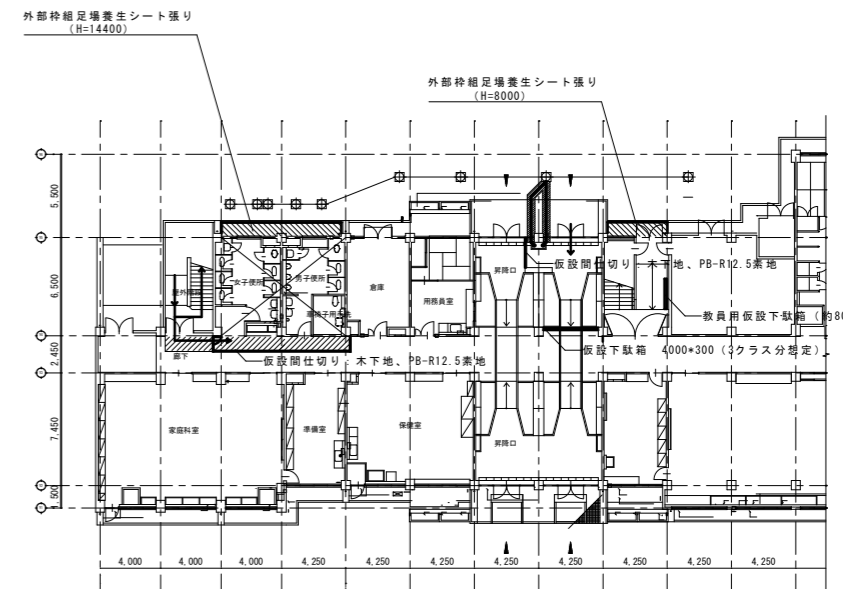

1階平面図 S=1/250

：床養生範囲を示す



工事名	日野市立仲田小学校トイレ改修建築工事		
図番	A-08	図名	仮設図
縮尺	A1:1/1500	A3:1/3000	
作成	監理	日野市総務部建築営繕課	
年 月 日	設計	日野市総務部建築営繕課	
訂正			
年 月 日			

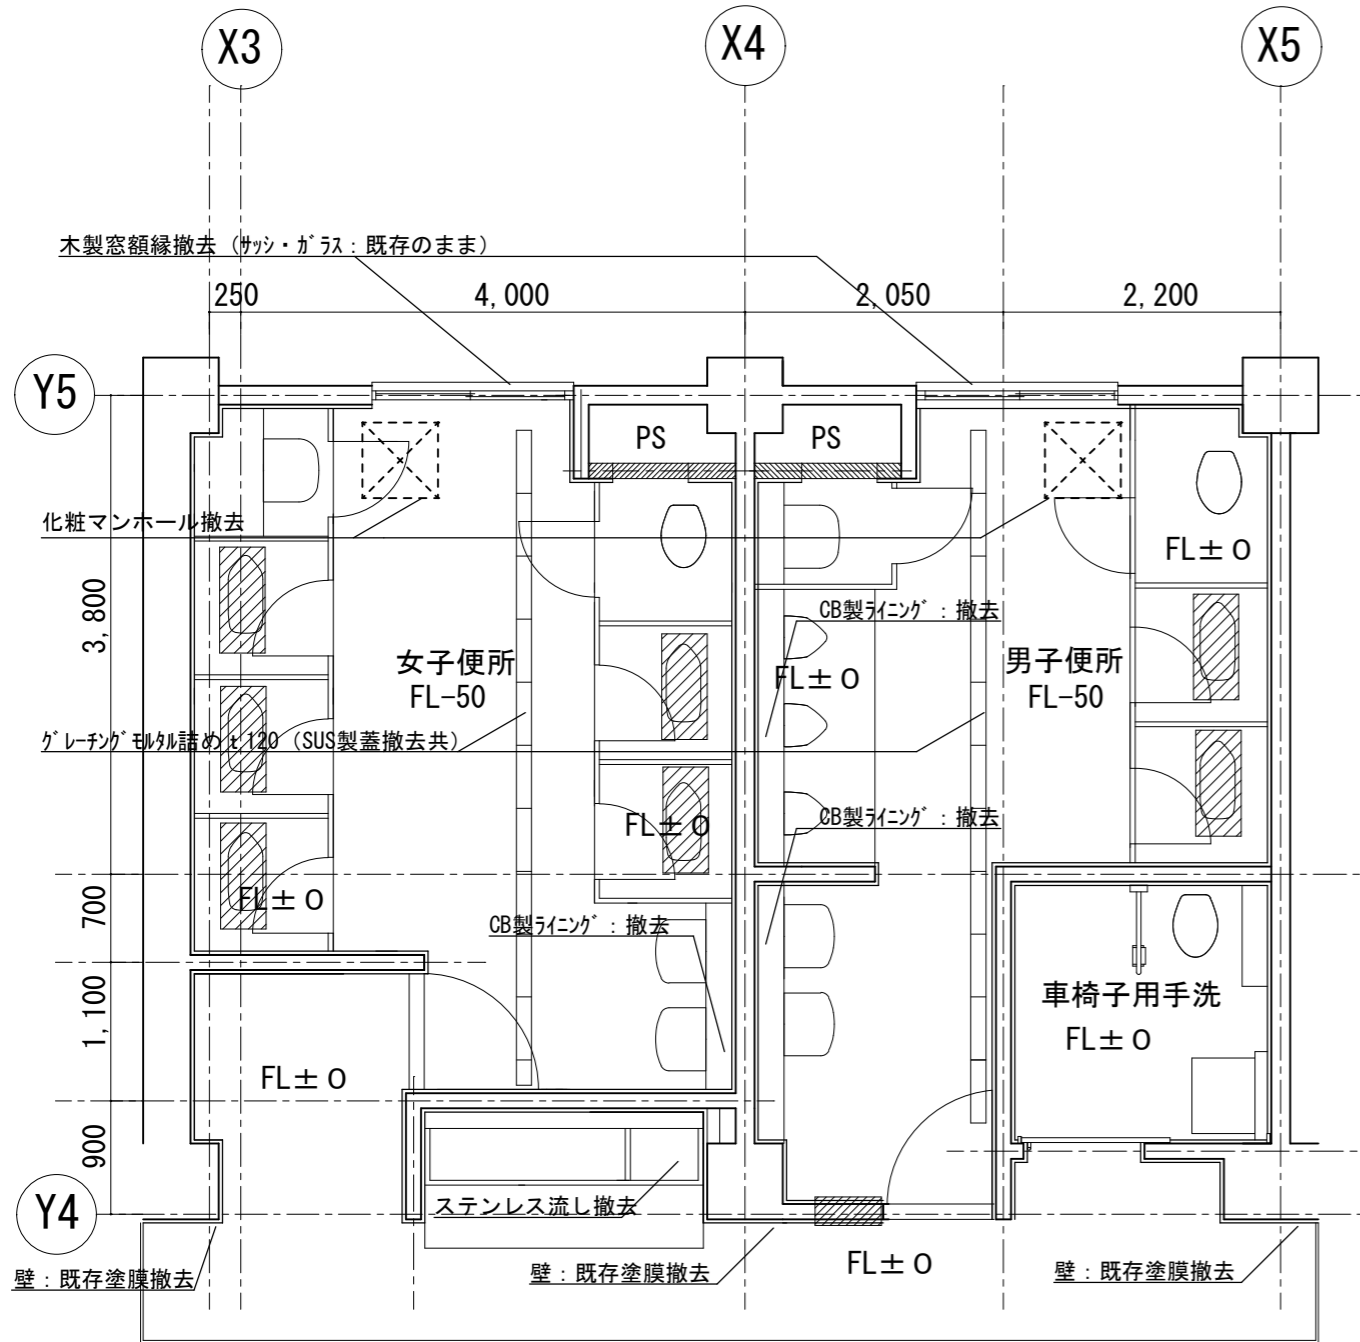

仮設間仕切り設置: 木下地、PB-R t12.5素地 天井まで
扉: 各階1か所設置 (2階のみ2か所)

1F平面図 (既存) S=1/30

【仕上表】				
	床	巾木	壁	天井
女子	下地	コンクリート	コンクリート	コンクリート
	仕上げ	モザイクタイル (タタキ目粗し) 【撤去】	100角磁器タイル 【撤去】	フレキシブルボード t4.0 (LGS共) 【撤去】 (アスベスト含有建材)
男子	下地	コンクリート	コンクリート	コンクリート
	仕上げ	モザイクタイル (タタキ目粗し) 【撤去】	100角磁器タイル 【撤去】	フレキシブルボード t4.0 (LGS共) 【撤去】 (アスベスト含有建材)

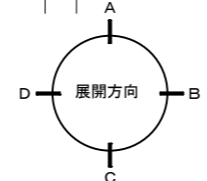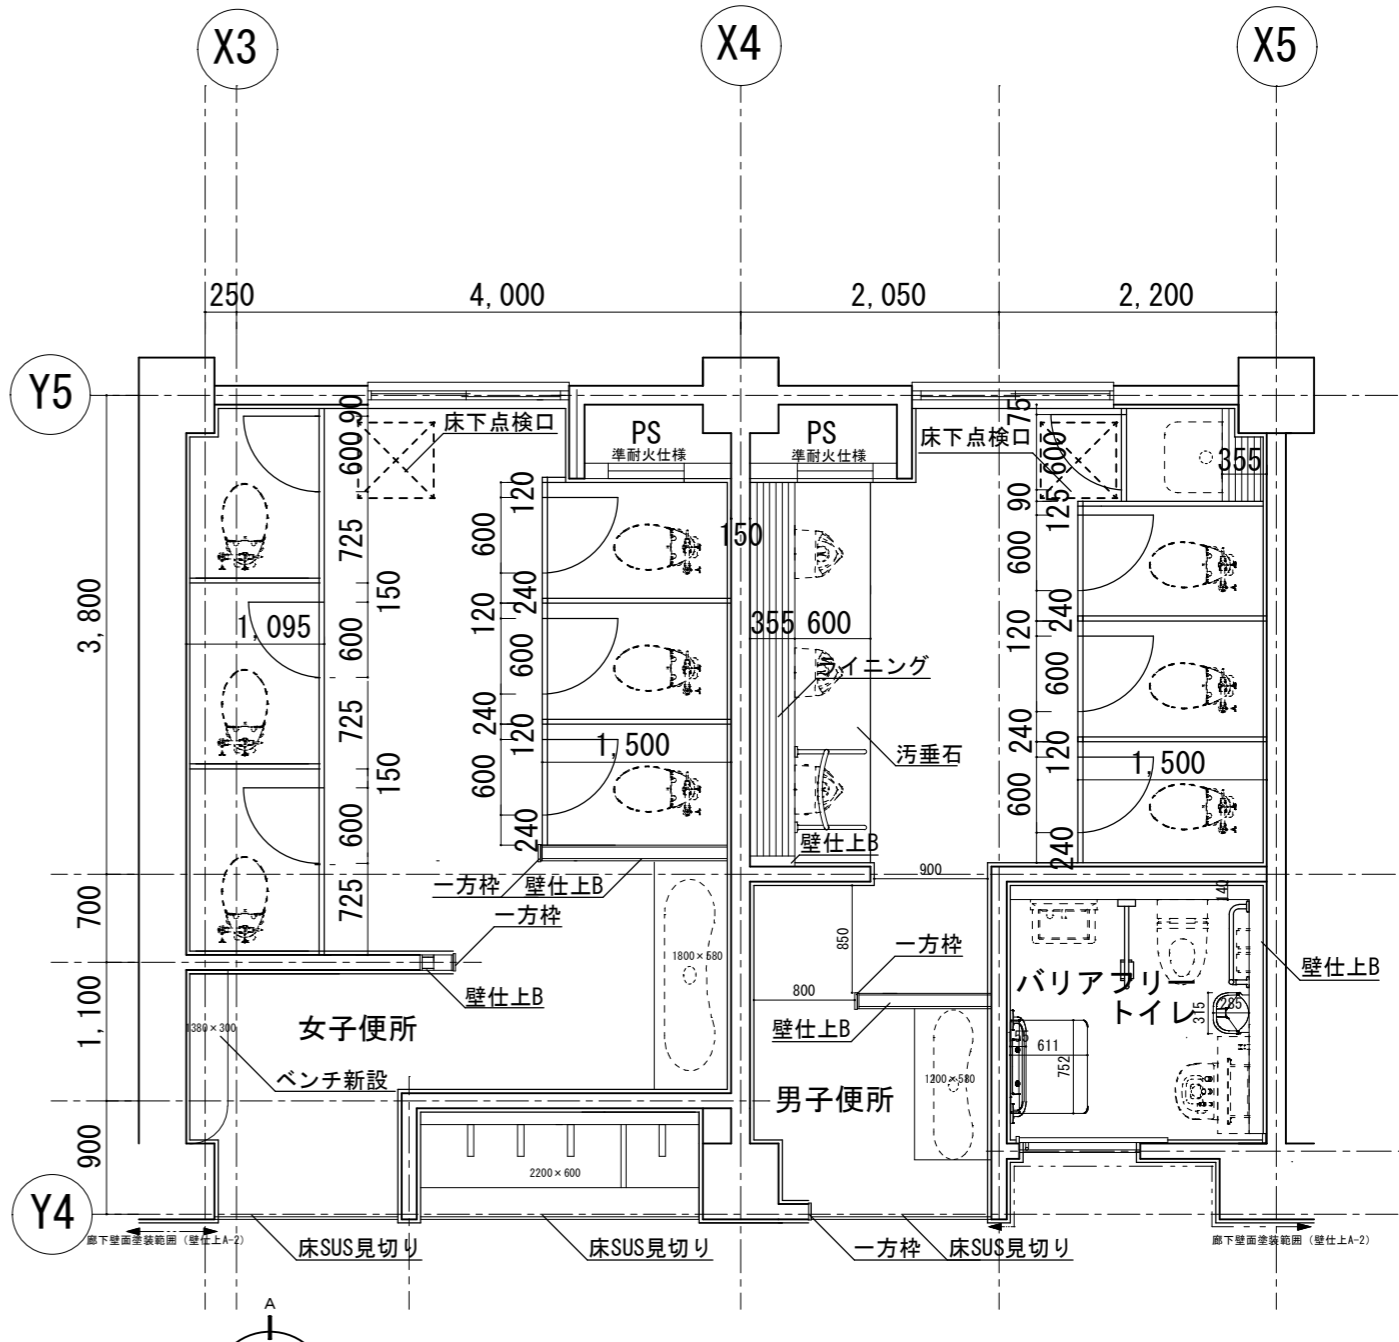


※記載なき壁の仕上はA-1とする

1F平面図 (改修) S=1/30

【仕上表】		壁							
		床	巾木	天井	A-1	A-2	B	C	準耐火仕様
男女 バリアフリー 共通	下地	モルタル 【廊下FLまで】	コンクリート 【既存】	軽量鉄骨 19型	コンクリート 【既存】	コンクリート 【既存】	LGS65 耐水合板 t5.5	モルタル	LGS65
	仕上げ	超防汚性複層ビニル 床シート t2.0 UV樹脂コーティング	ビニル巾木 H=100	化粧石膏ボード 廻り縁 (塩ビ製)	GB-S t12.5 GL工法 複層塗材E吹付	下地調整の上 EP塗装	+GB-S t12.5 複層塗材E吹付	複層塗材E吹付 【壁全面】 ※腰壁適用なし	GB-S t21 +GB-S t21 複層塗材E吹付

その他 ユニット	男子	ライニング (機器設置用合板補強含む) 鏡W1200×H1000 小便器手摺 (T112CU22同等品) トイレース 手洗いカウンター 床見切り 一方枠 天井点検口 壁点検口 床下点検口
	女子	ライニング (機器設置用合板補強含む) 鏡W1800×H1000 トイレブース 手洗いカウンター 床見切り 一方枠 ベンチ 天井点検口 壁点検口 床下点検口
	バリアフリー	鏡W800×H1000 L型手摺 跳ね上げ式手摺 ベビーチェア ベビーベッド


工事名				
日野市立仲田小学校トイレ改修建築工事				
図番	A-09	図名	校舎①-2棟 1階平面図 仕上げ表 (既存・改修)	縮尺
作成	年月日	監理	日野市総務部建築営繕課	
訂正	年月日	設計	日野市総務部建築営繕課	

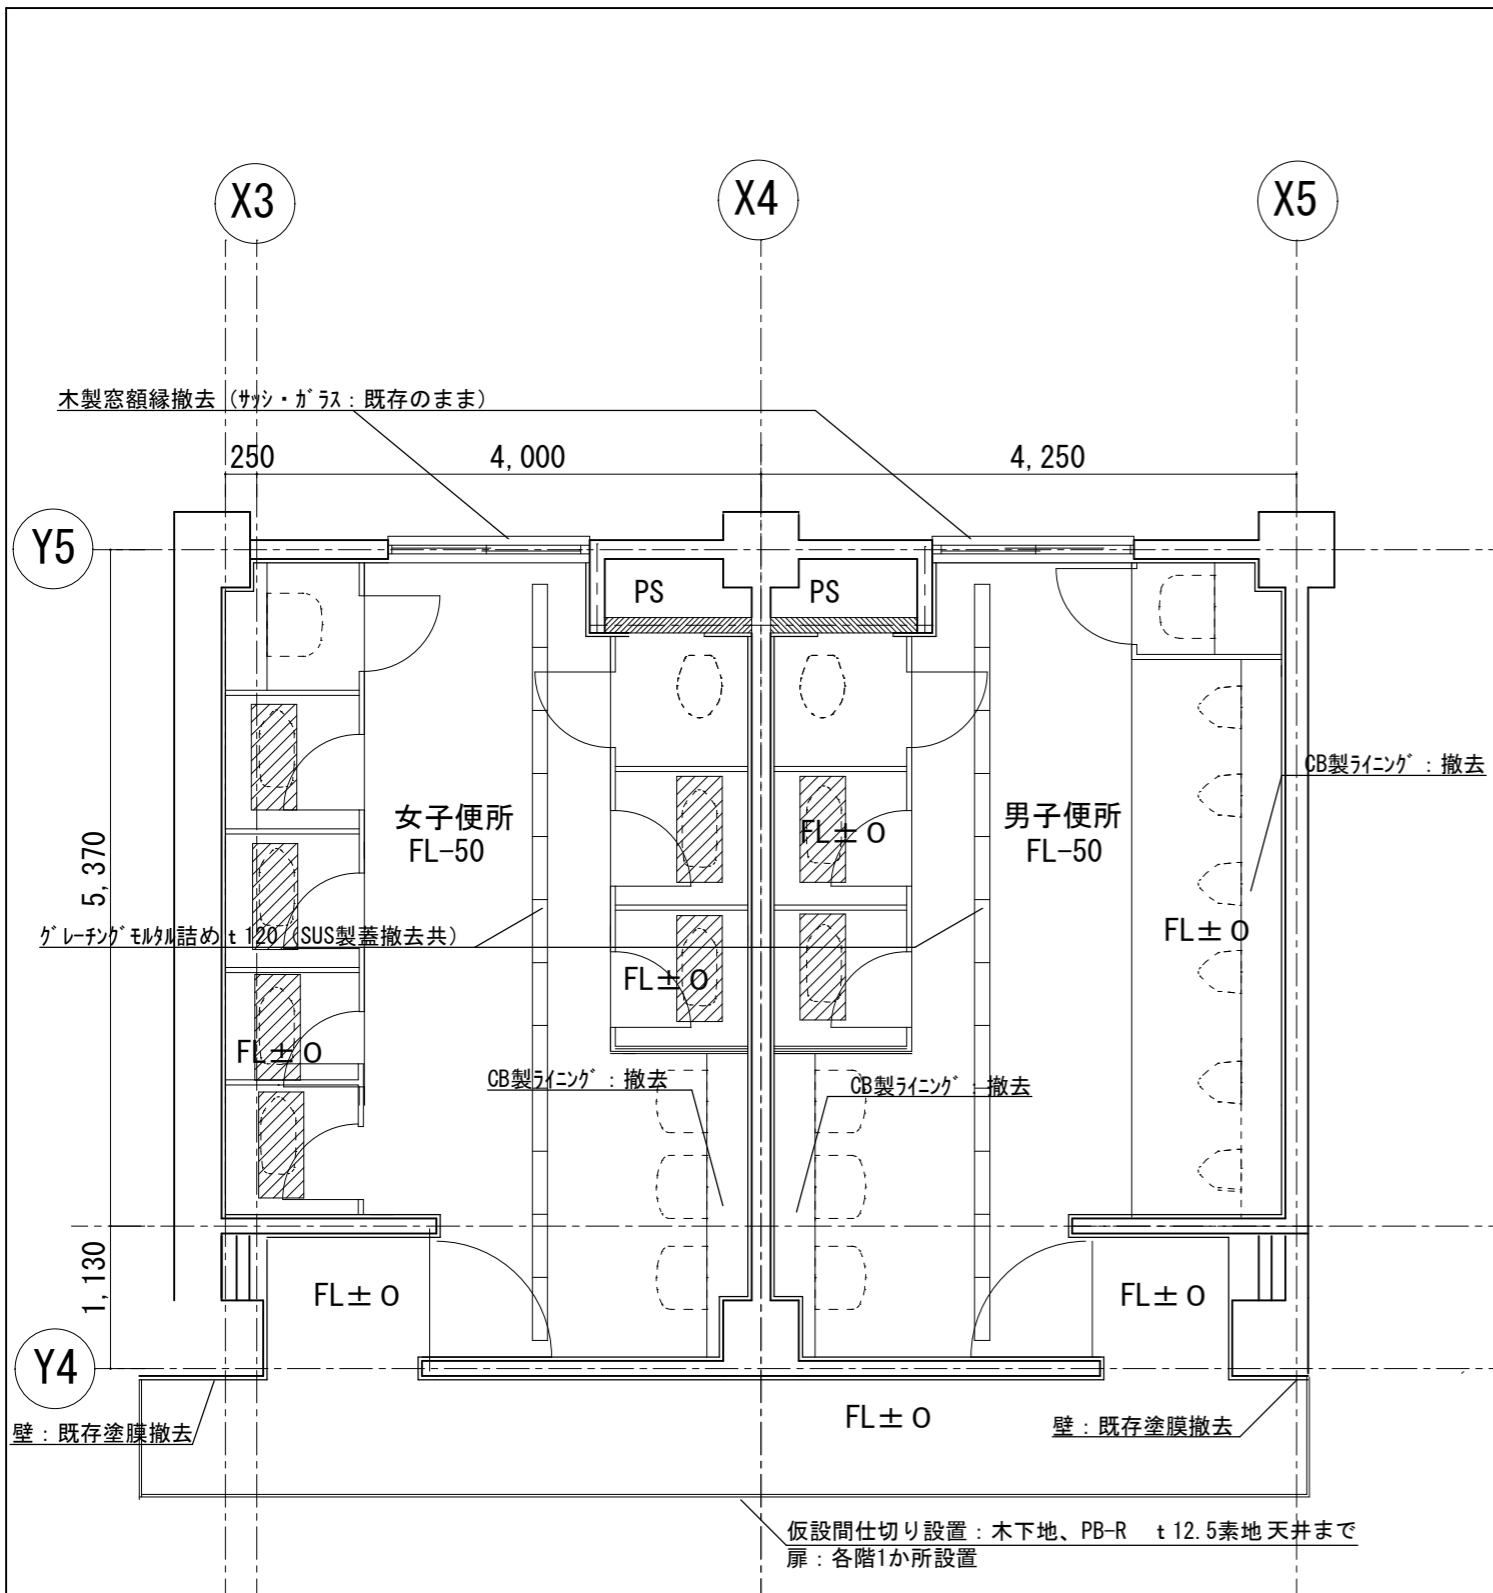

2F~3F平面図 (既存) S=1/30

【仕上表】

	床	巾木	壁	天井
女子	下地: コンクリート 仕上げ: モザイクタイル (タタキ目粗し) 【撤去】		100角磁器タイル 【撤去】 (2Fタイルあり、3Fタイルなし)	コンクリート フレキシブルボードt4.0 (LGS共) 【撤去】 (アスベスト含有建材)
男子	下地: コンクリート 仕上げ: モザイクタイル (タタキ目粗し) 【撤去】		100角磁器タイル 【撤去】 (2Fタイルあり、3Fタイルなし)	コンクリート フレキシブルボードt4.0 (LGS共) 【撤去】 (アスベスト含有建材)

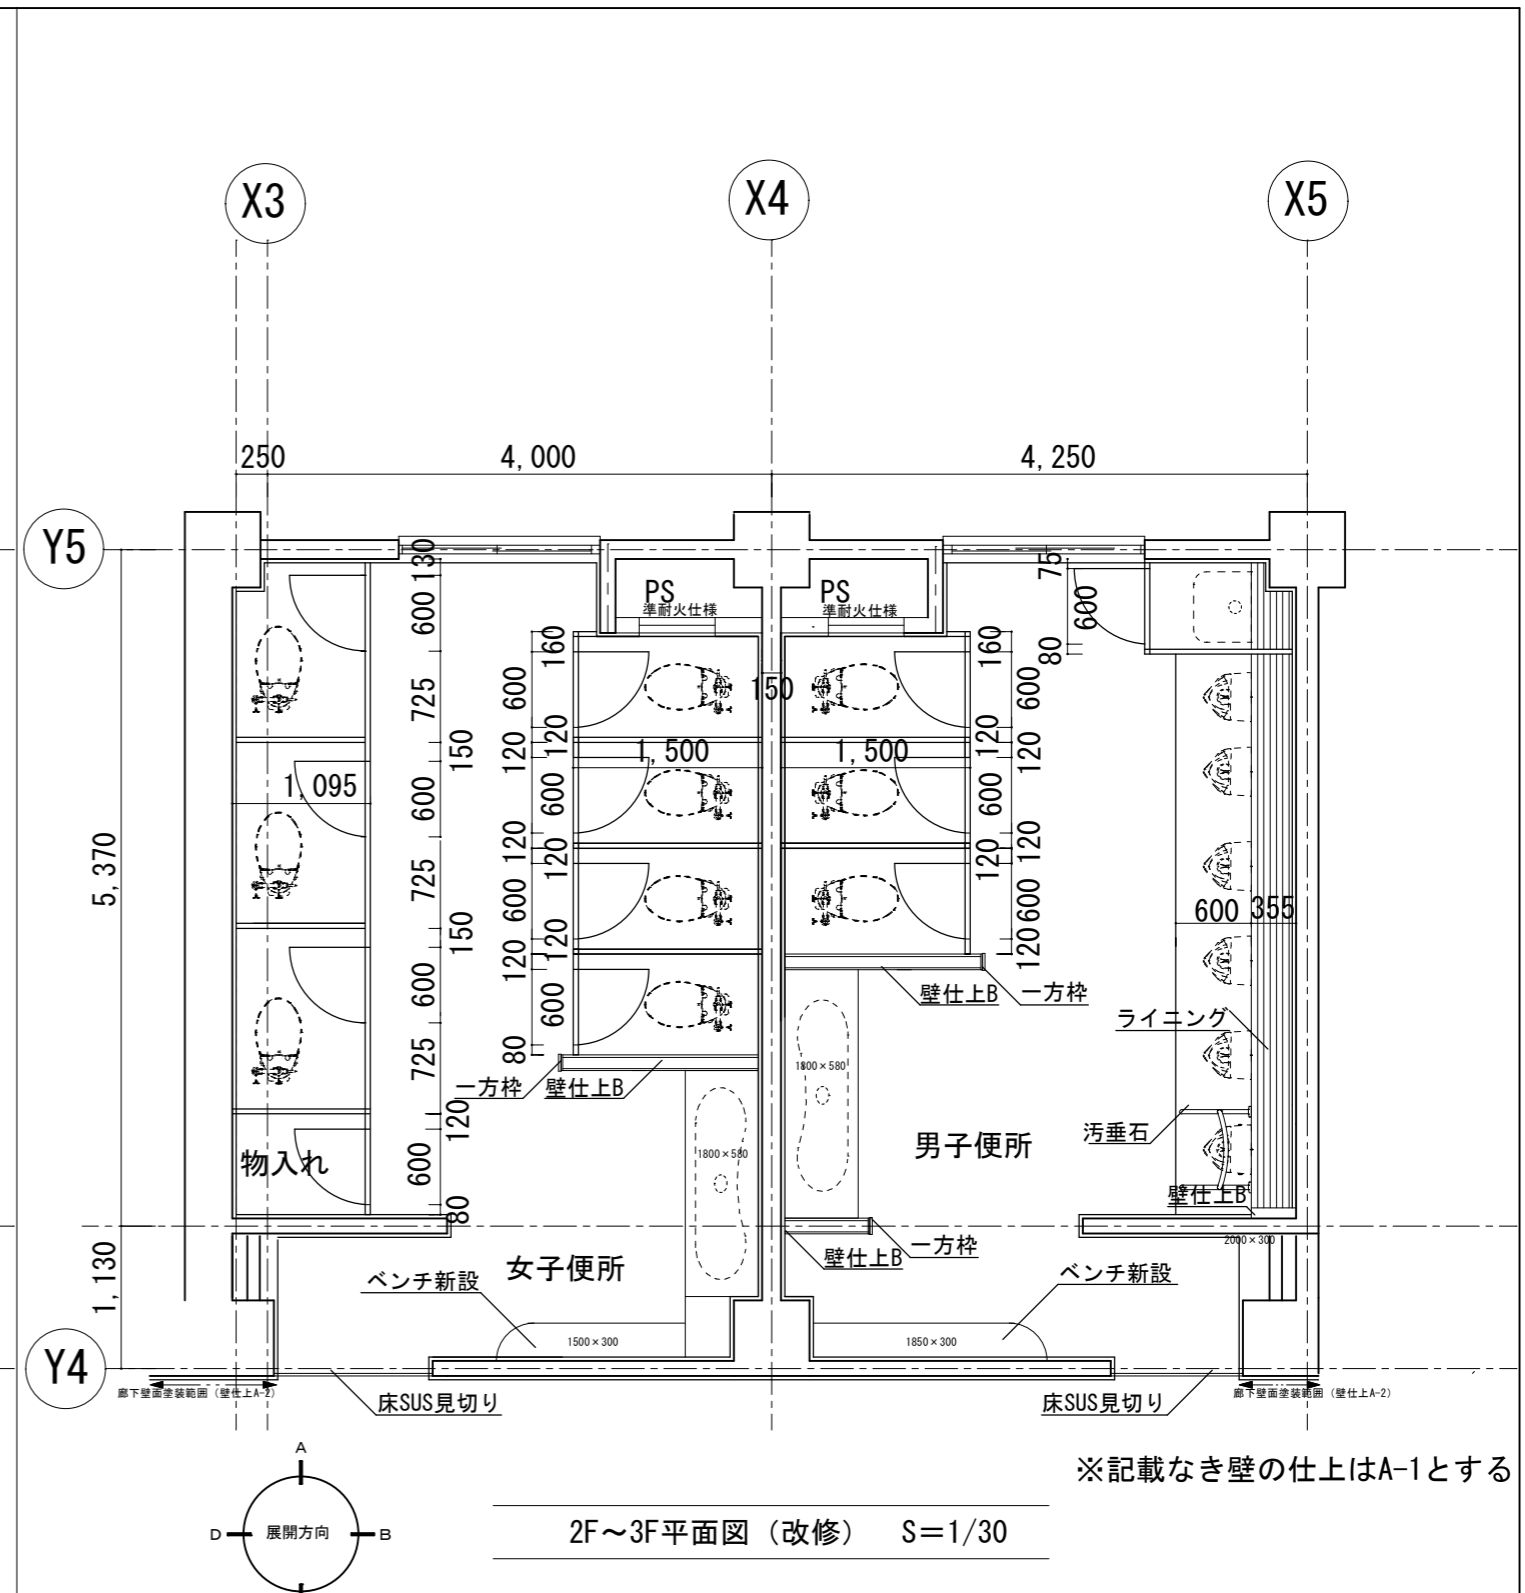

2F~3F平面図 (改修) S=1/30

【仕上表】

	床	巾木	天井	壁				準耐火仕様	
				A-1	A-2	B	C		
男女 共通	下地	モルタル 【廊下FLまで】	コンクリート 【既存】	軽量鉄骨 19型	コンクリート 【既存】	コンクリート 【既存】	LGS65 耐水合板 t5.5	モルタル	LGS65 GB-S t21
	仕上げ	超防汚性複層ビニル 床シート t2.0 UV樹脂コーティング	ビニル巾木 H=100	化粧石膏ボード 廻り縁 (塩ビ製)	GB-S t12.5 GL工法 複層塗材E吹付	下地調整の上 EP塗装	+GB-S t12.5 複層塗材E吹付	複層塗材E吹付 【壁全面】 ※腰壁適用なし	+GB-S t21 複層塗材E吹付


【その他ユニット】

男子	ライニング (機器設置用合板補強含む) 鏡W1800×H1000 小便器手摺 (T112CU22同等品) トイレース 手洗いカウンター 床見切り 一方枠 天井点検口 壁点検口
女子	ライニング (機器設置用合板補強含む) 鏡W1800×H1000 トイレース 手洗いカウンター 床見切り 一方枠 ベンチ 天井点検口 壁点検口


日野市立仲田小学校トイレ改修建築工事

工事名	日野市立仲田小学校トイレ改修建築工事				
図番	A-10	図名	校舎①-2棟 2階~3階平面図 仕上表 (既存・改修)	縮尺	A1:1/30 A3:1/60
作成	年月日	監理	日野市総務部建築営繕課		
訂正	年月日	設計	日野市総務部建築営繕課		


※記載なき壁の仕上はA-1とする

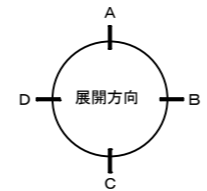


既存図

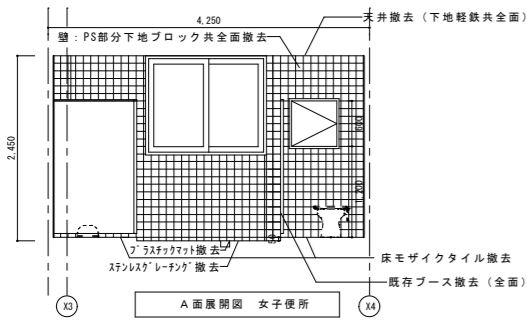
















改修図

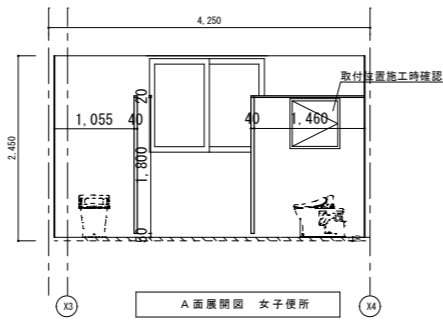

既存図

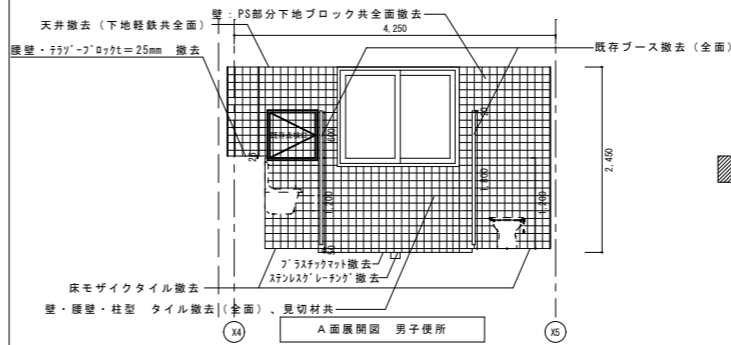

改修図

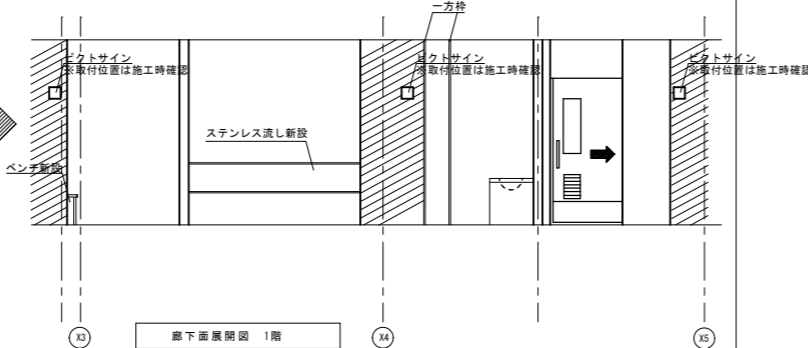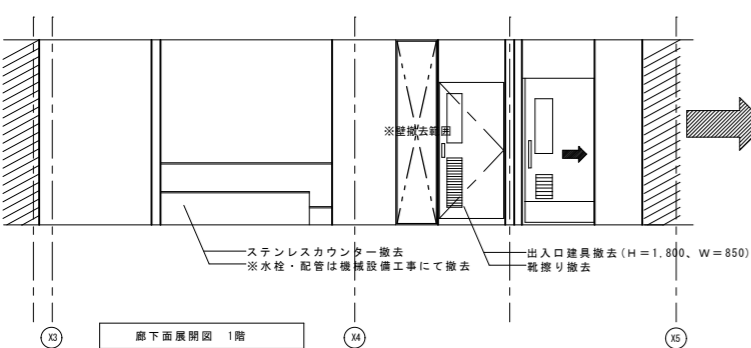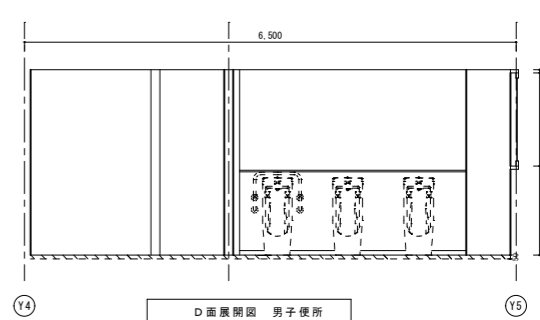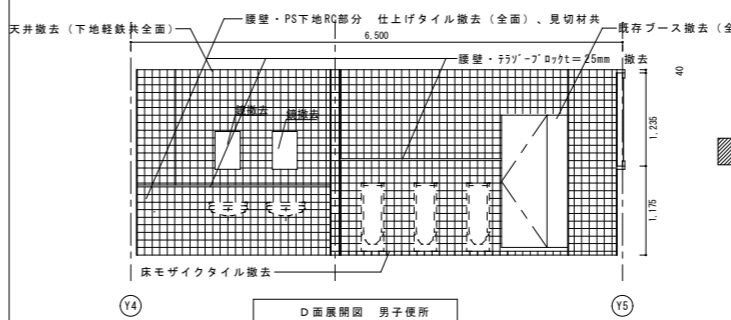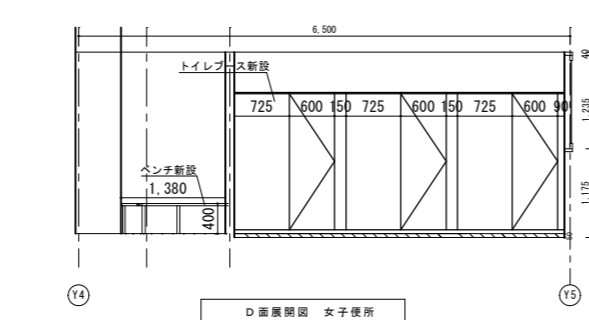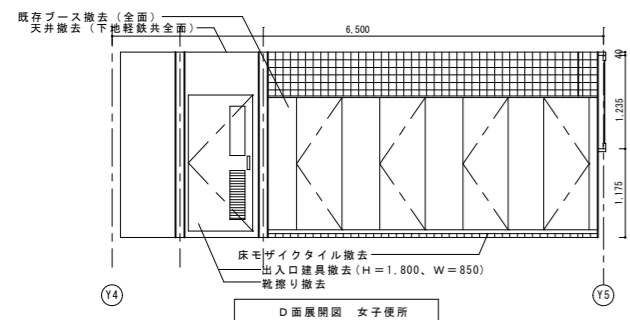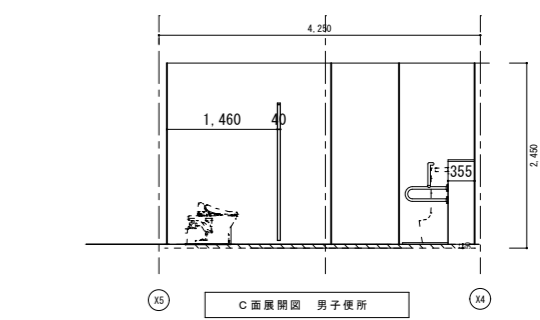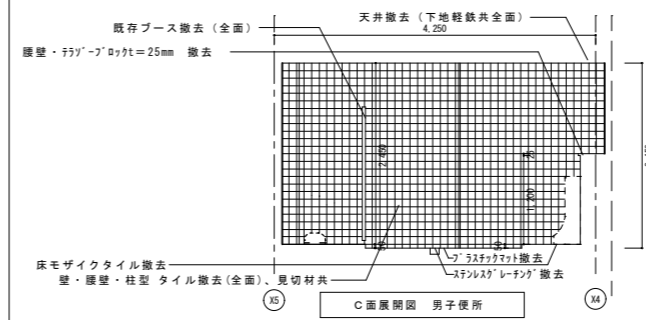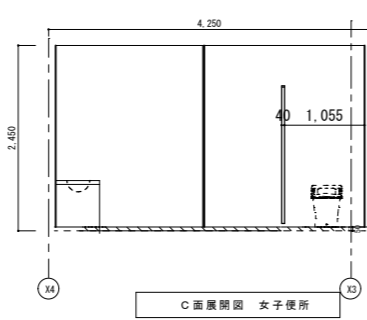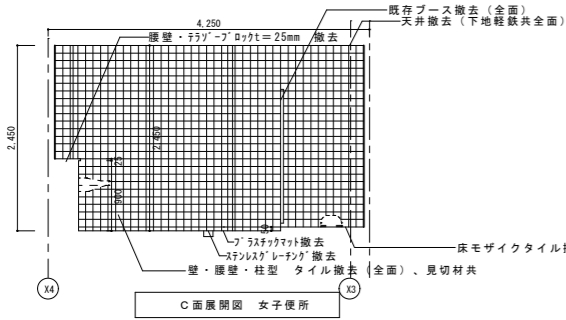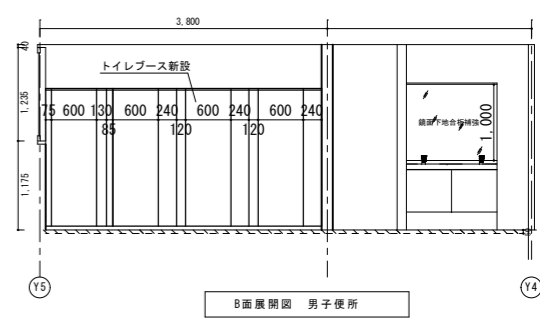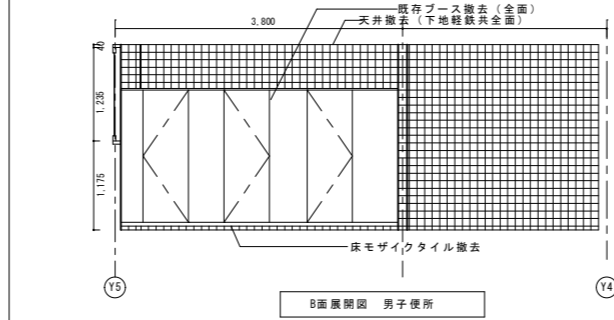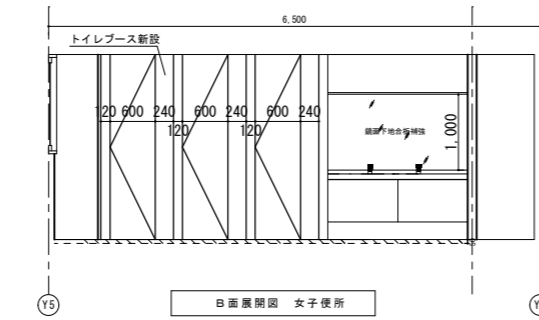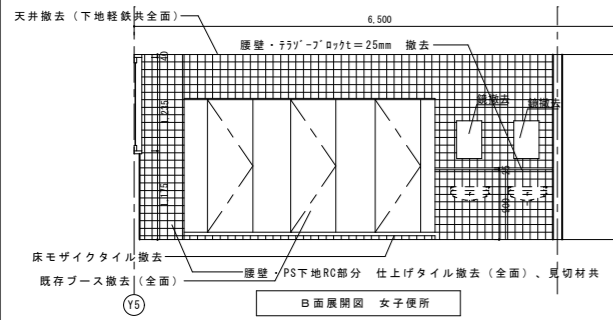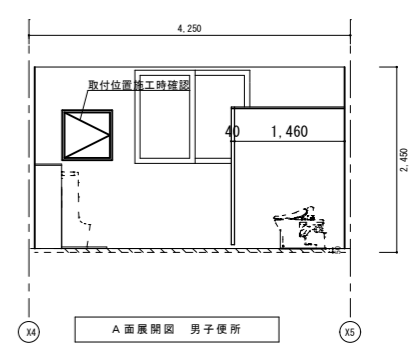








工事名	日野市立仲田小学校トイレ改修建築工事				
図番	A-11	図名	校舎①-2棟 1F 展開図(既存・改修)	縮尺	A1:1/50 A3:1/100
作成	年月日	監理	日野市総務部建築営繕課		
訂正	年月日	設計	日野市総務部建築営繕課		

既存図

改修図


既存図

改修図

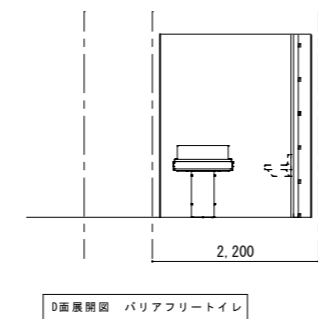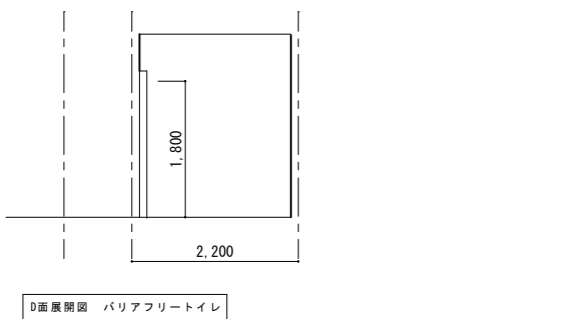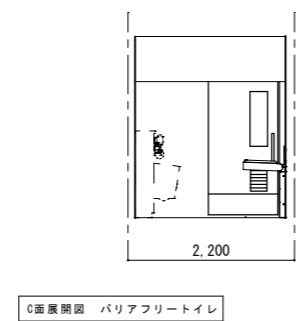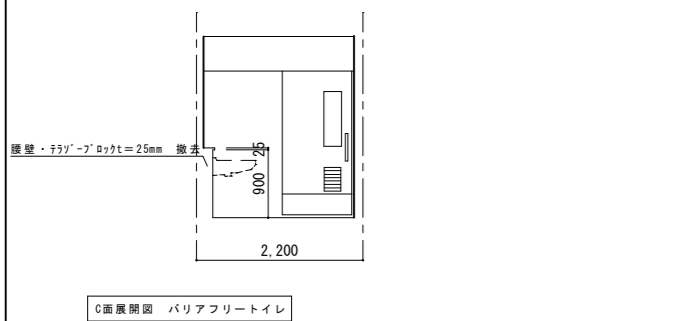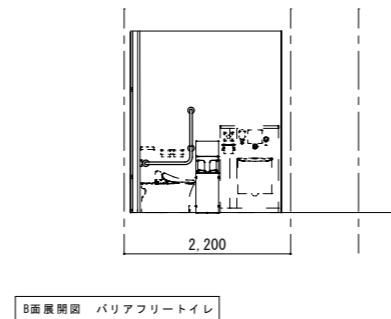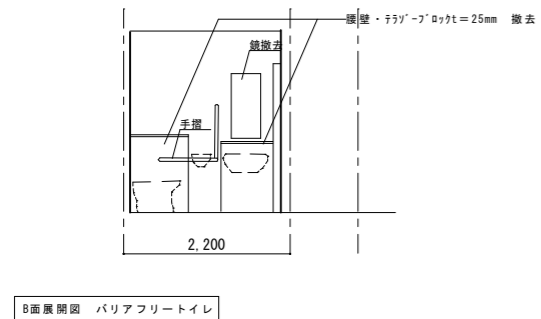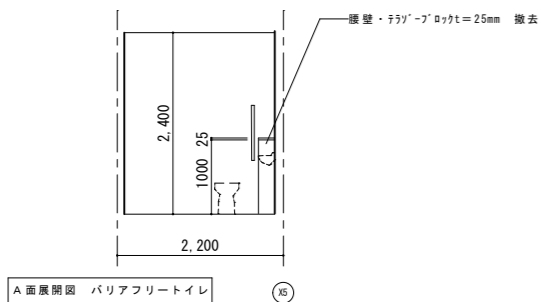


工事名	日野市立仲田小学校トイレ改修建築工事				
図番	A-12	図名	校舎①-2棟 1F バリアフリー化 展開図 (既存・改修)	縮尺	A1:1/50 A3:1/100
作成 年月日	監理 日野市総務部建築営繕課				
訂正 年月日	設計 日野市総務部建築営繕課				


既存図

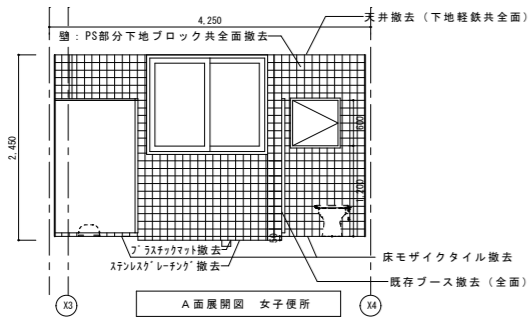
















改修図

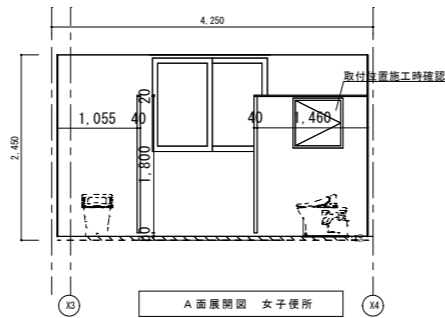


既存図

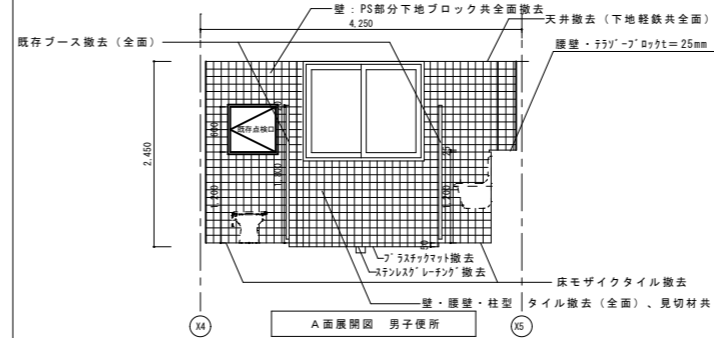

改修図

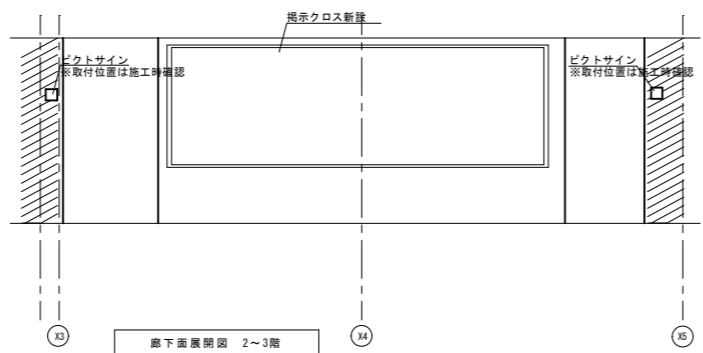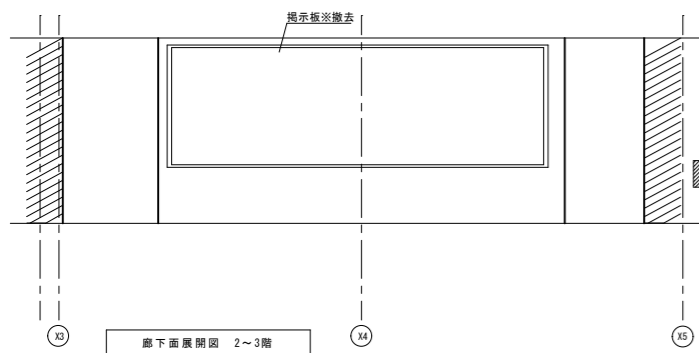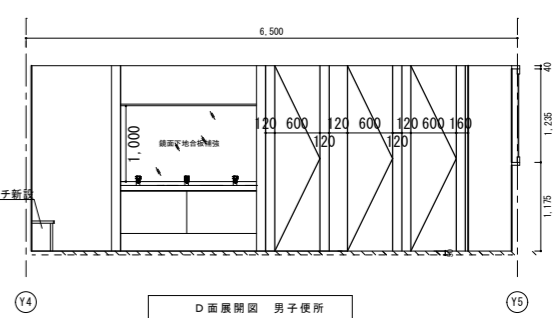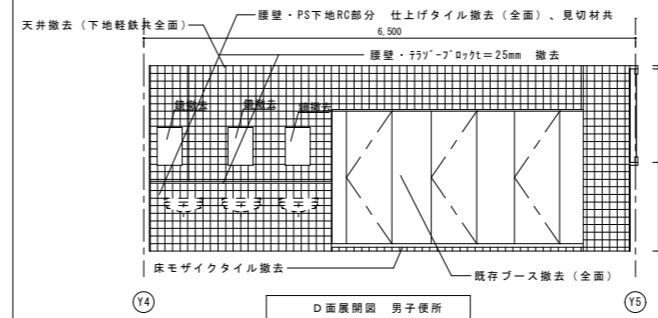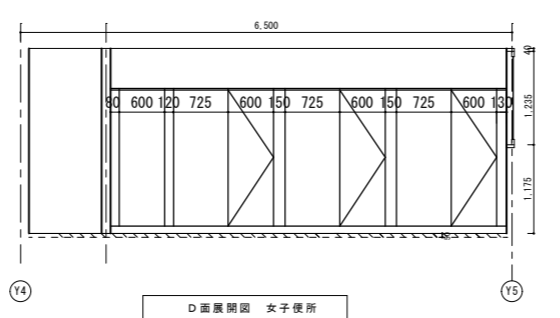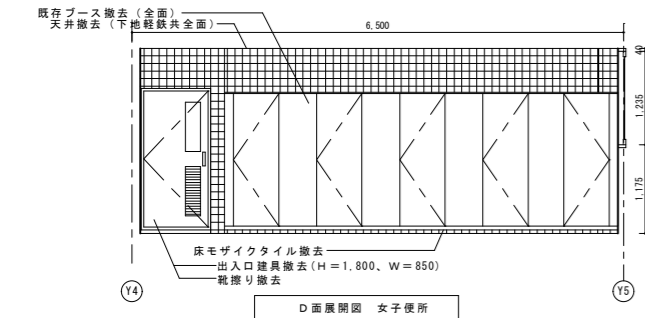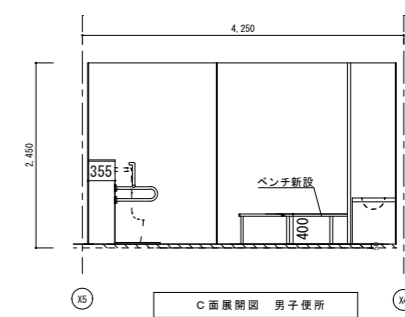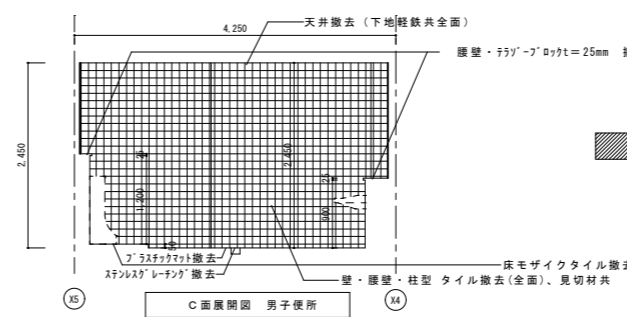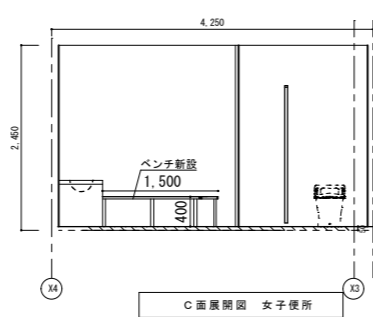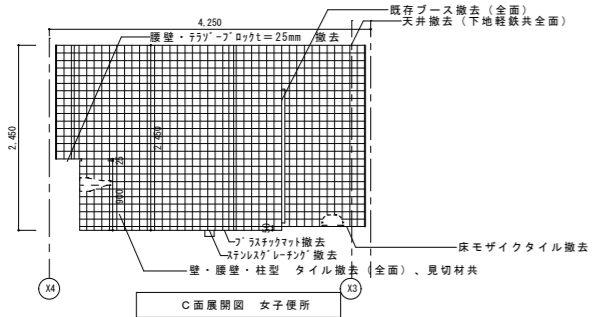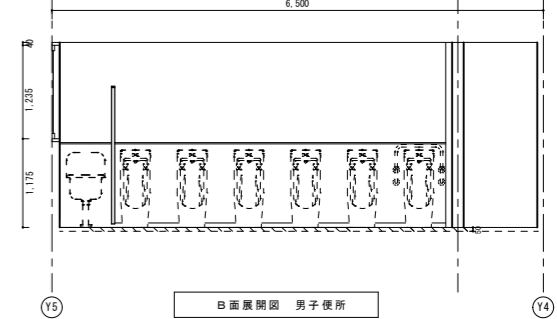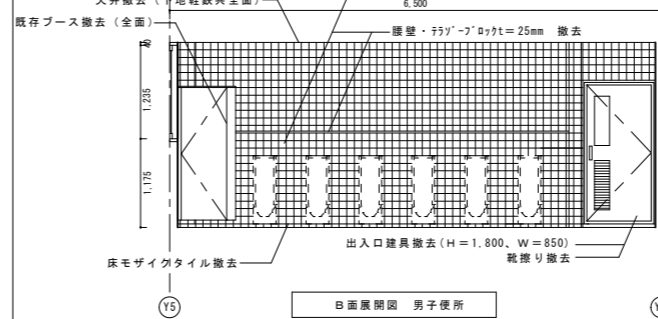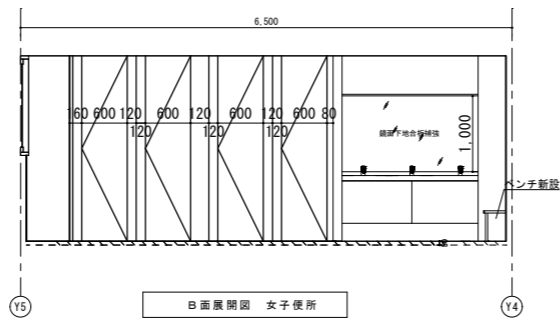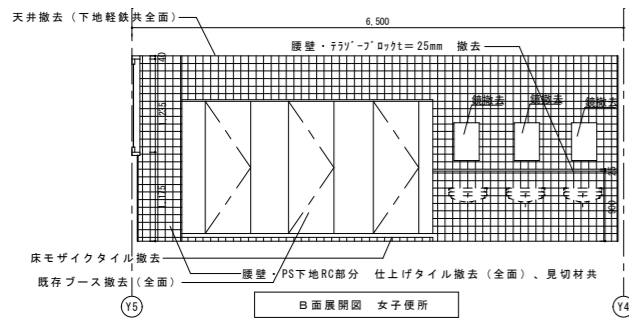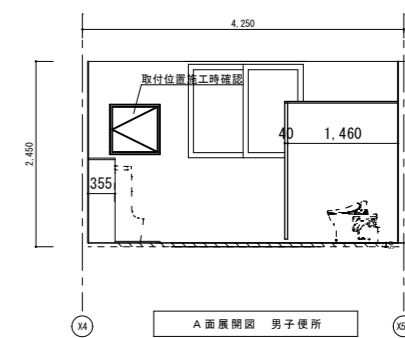


工事名	日野市立仲田小学校トイレ改修建築工事				
図番	A-13	図名	校舎①-2棟 2F~3F 展開図 (既存・改修)	縮尺	A1:1/50 A3:1/100
作成	年月日	監理	日野市総務部建築営繕課		
訂正	年月日	設計	日野市総務部建築営繕課		

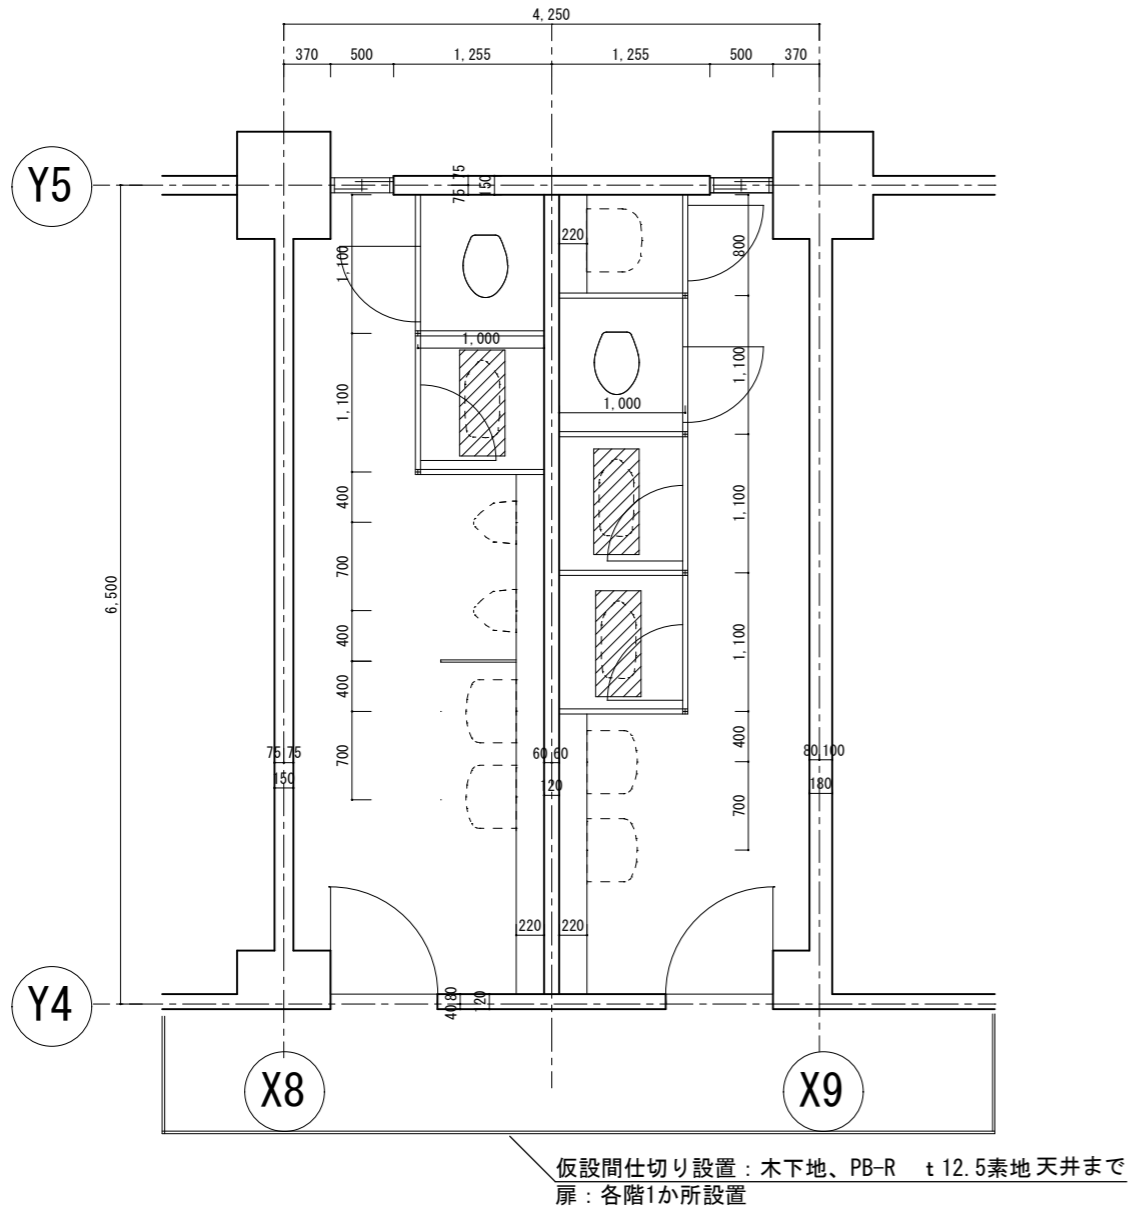

2F職員用平面図 (既存) S=1/30

【仕上表】		床	巾木	壁	天井
女子	下地	コンクリート		コンクリート	コンクリート
	仕上げ	モザイクタイル(タタタ目粗し)【撤去】		100角磁器タイル【撤去】	フレキシブルボードt4.0 (LGS共) 【撤去】 (アスベスト含有建材)
男子	下地	コンクリート		コンクリート	コンクリート
	仕上げ	モザイクタイル(タタタ目粗し)【撤去】		100角磁器タイル【撤去】	フレキシブルボードt4.0 (LGS共) 【撤去】 (アスベスト含有建材)

和便器開口塞ぎ範囲を示す

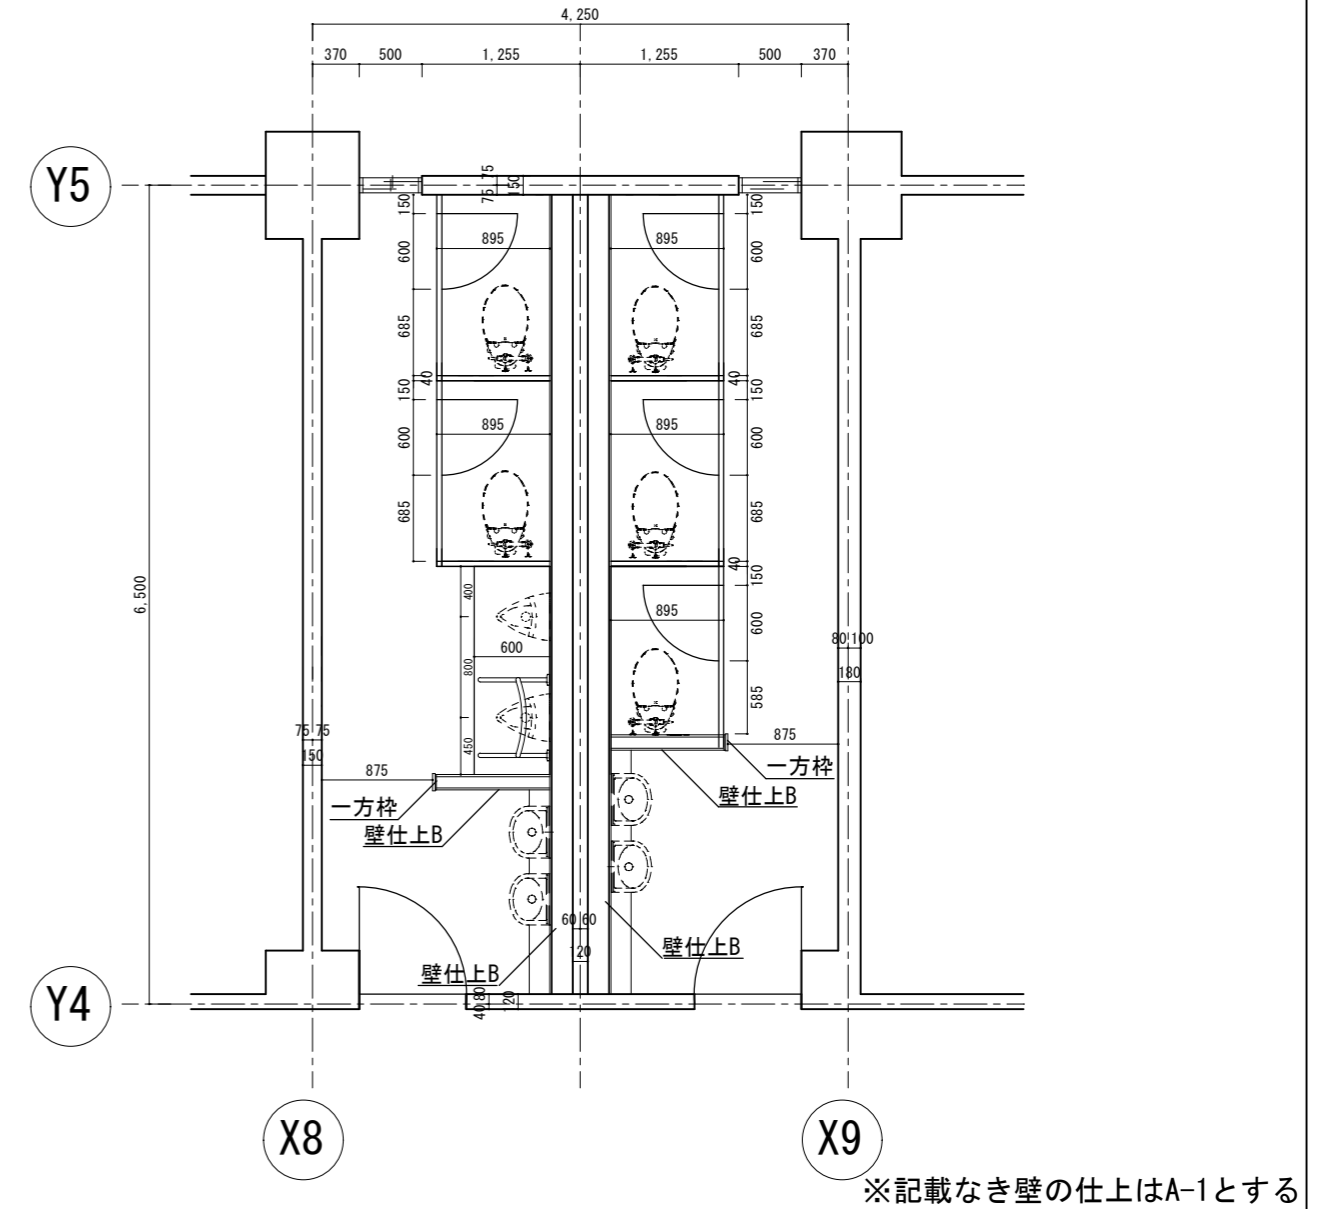


2F職員用平面図 (改修) S=1/30

【仕上表】		床	巾木	天井	壁				準耐火仕様
					A-1	A-2	B	C	
男女 共通	下地	モルタル 【廊下FLまで】	コンクリート 【既存】	軽量鉄骨 19型	コンクリート 【既存】	コンクリート 【既存】	LGS65 耐水合板 t5.5	モルタル	LGS65 GB-S t21
	仕上げ	超防汚性複層ビニル 床シート t2.0 UV樹脂コーティング	ビニル巾木 H=100	化粧石膏ボード 廻り縁 (塩ビ製)	GB-S t12.5 GL工法 複層塗材E吹付	下地調整の上 EP塗装	+GB-S t12.5 複層塗材E吹付	複層塗材E吹付 【壁全面】 ※腰壁適用なし	+GB-S t21 複層塗材E吹付



その他 ユニット	男子	ライニング (機器設置用合板補強含む) 鏡W1600×H1000 小便器手摺 (T112CU22同等品) トイレース 手洗いカウンター 床見切り 一方枠 天井点検口
	女子	ライニング (機器設置用合板補強含む) 鏡W1800×H1000 トイレブース 手洗いカウンター 床見切り 一方枠 天井点検口

工事名	日野市立仲田小学校トイレ改修建築工事				
図番	A-14	図名	校舎①-2棟 職員トイレ 仕上げ表 (既存・改修)	縮尺	A1:1/30 A3:1/60
作成 年月日	監理 日野市総務部建築営繕課				
訂正 年月日	設計 日野市総務部建築営繕課				

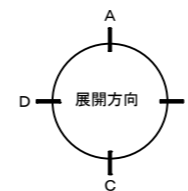







既存図

改修図

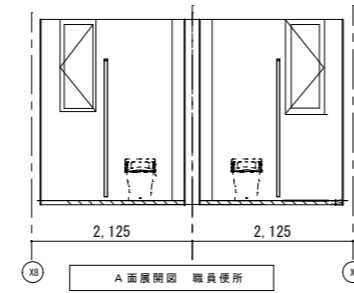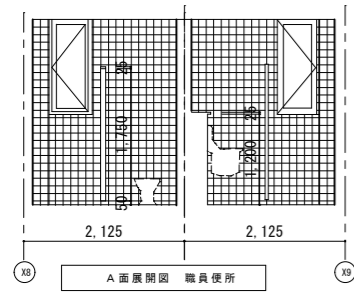


既存図


改修図

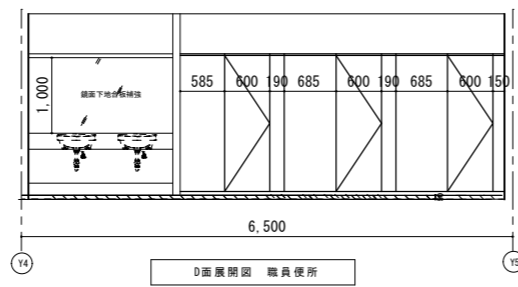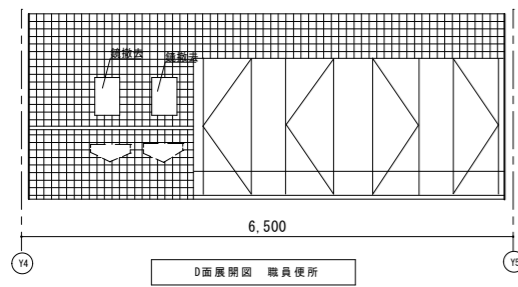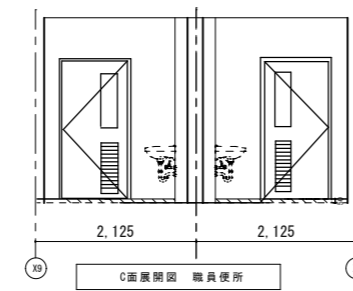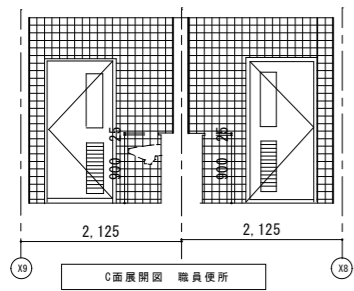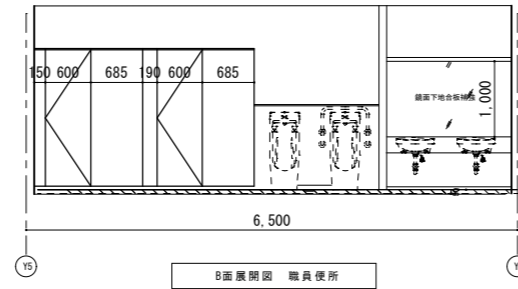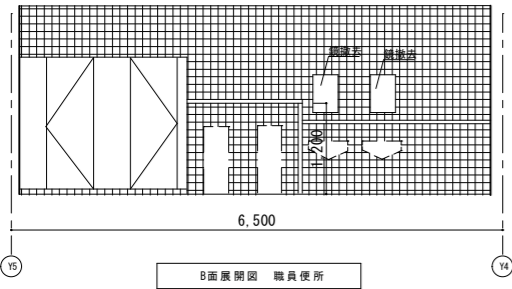



工事名	日野市立仲田小学校トイレ改修建築工事				
図番	A-15	図名	校舎①-2棟 職員トイレ 展開図(既存・改修)	縮尺	A1:1/50 A3:1/100
作成 年月日	監理 日野市総務部建築営繕課				
訂正 年月日	設計 日野市総務部建築営繕課				

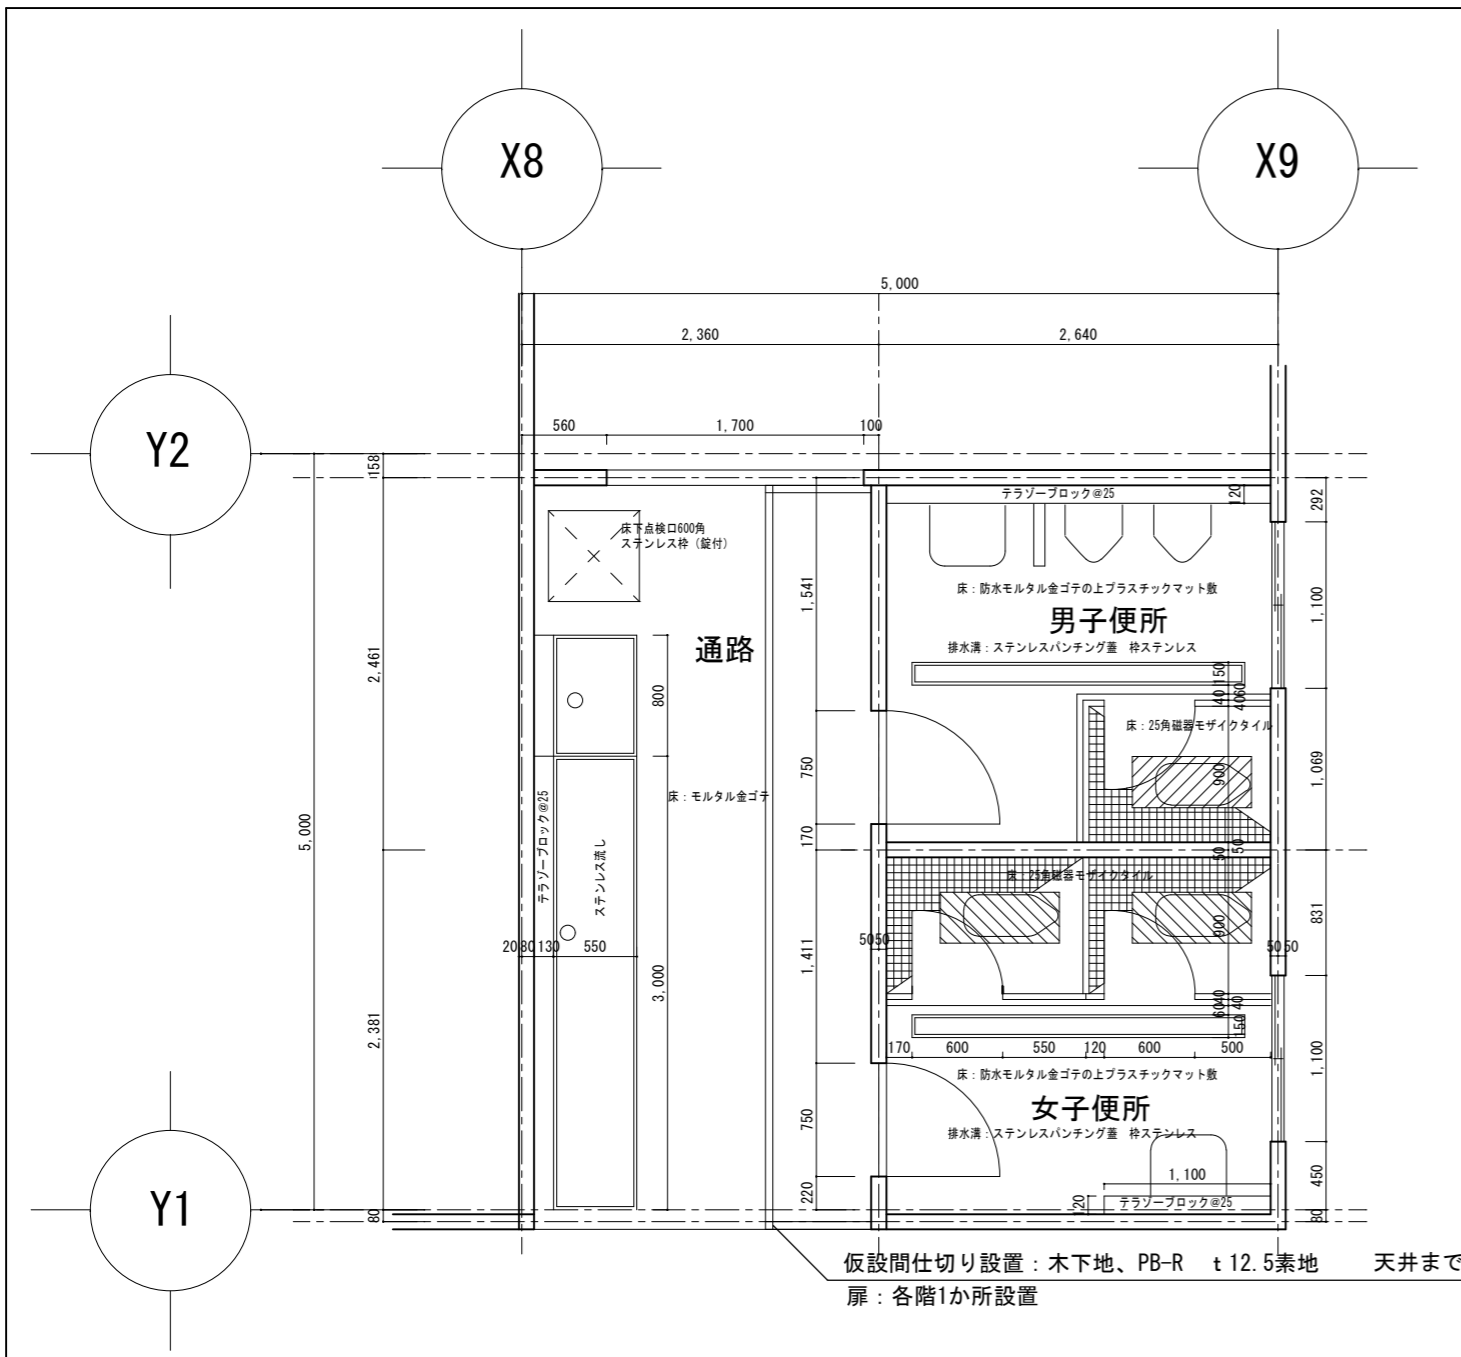

仮設間仕切り設置：木下地、PB-R t12.5素地 天井まで
扉：各階1か所設置

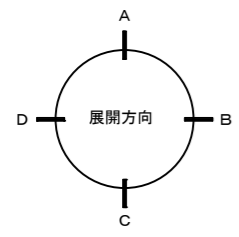


体育館平面図（既存） S=1/25

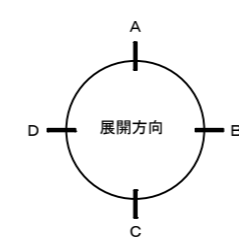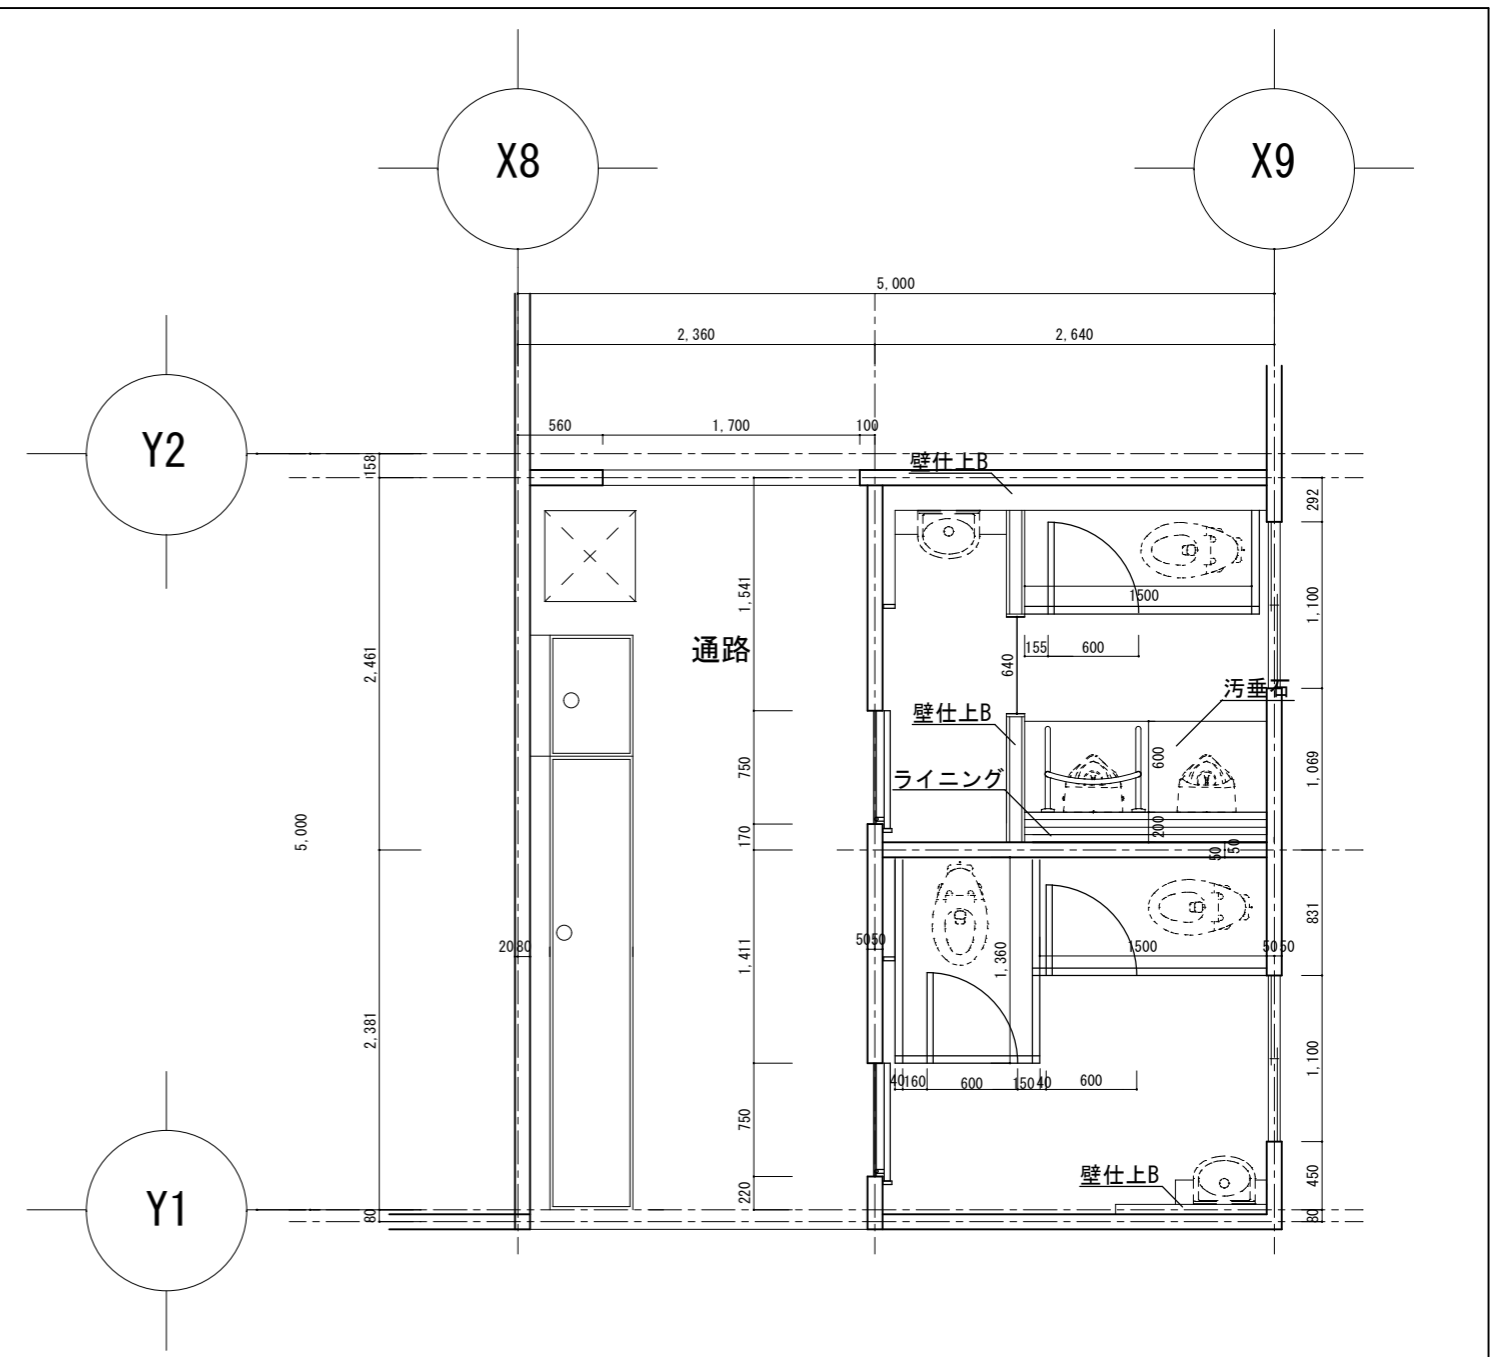

体育館平面図（改修） S=1/25







【仕上表】		床	巾木	壁	天井
女子	下地	コンクリート		コンクリート	コンクリート
	仕上げ	磁器モザイクタイル(モタ共)【撤去】		100角磁器質タイル【撤去】	カラーフレキシブルボード@4【撤去】 (アスベスト含有建材)
男子	下地	コンクリート		コンクリート	コンクリート
	仕上げ	磁器モザイクタイル(モタ共)【撤去】		100角磁器質タイル【撤去】	カラーフレキシブルボード@4【撤去】 (アスベスト含有建材)

【仕上表】		床	巾木	天井	壁			
					A-1	A-2	B	C
男女 共通	下地	モルタル 【廊下FLまで】	コンクリート 【既存】	軽量鉄骨 19型	コンクリート 【既存】	コンクリート 【既存】	LGS65 耐水合板 t5.5	モルタル
	仕上げ	超防汚性複層ビニル 床シート t2.0 UV樹脂コーティング	ビニル巾木 H=100	化粧石膏ボード 廻り縁 (塩ビ製)	GB-S t12.5 GL工法 複層塗材E吹付	下地調整の上 EP塗装	+GB-S t12.5 複層塗材E吹付	複層塗材E吹付 【壁全面】 ※腰壁適用なし

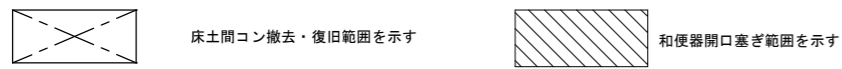


その他 ユニット	男子	ライニング (機器設置用合板補強含む) 鏡W1450×H1000 小便器手摺 (T112CU22同等品) トイレース 床見切り 一方枠 天井点検口 床点検口
	女子	ライニング (機器設置用合板補強含む) 鏡W1600×H1000 トイレブース 床見切り 天井点検口 床点検口

日野市立仲田小学校トイレ改修建築工事					
工事名	日野市立仲田小学校トイレ改修建築工事				
図番	A-16	図名	体育館 平面図 仕上げ表 (既存・改修)	縮尺	A1-1/25 A3-1/50
作成	年月日	監理	日野市総務部建築営繕課		
訂正	年月日	設計	日野市総務部建築営繕課		

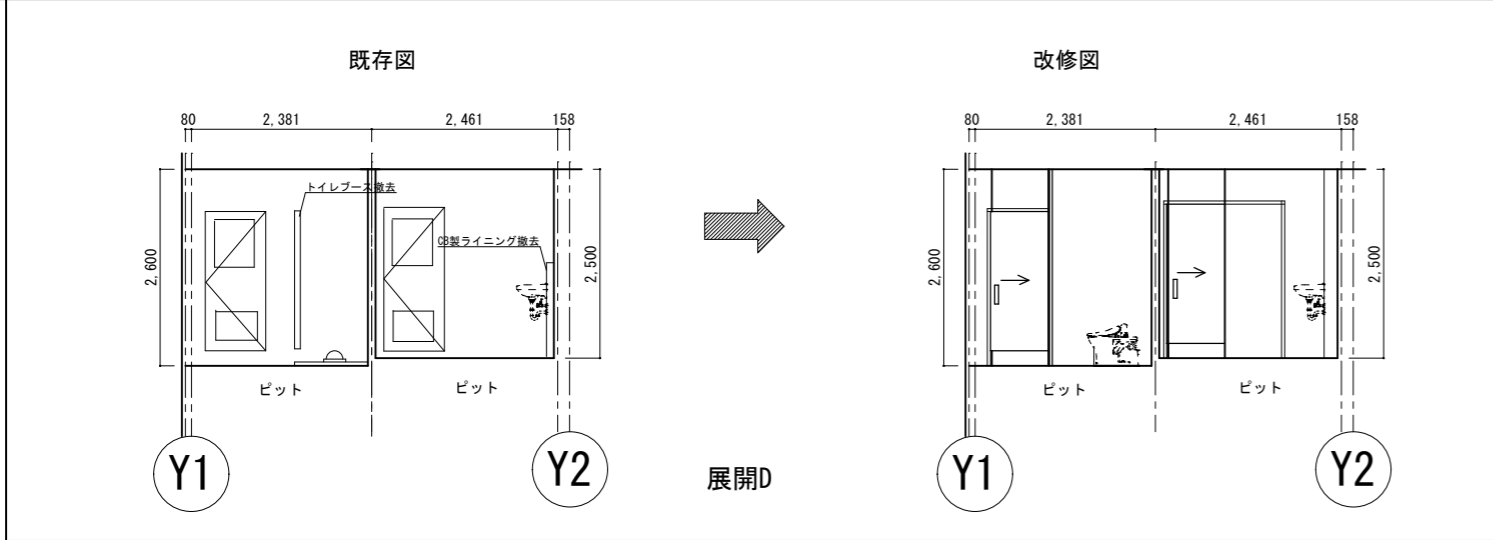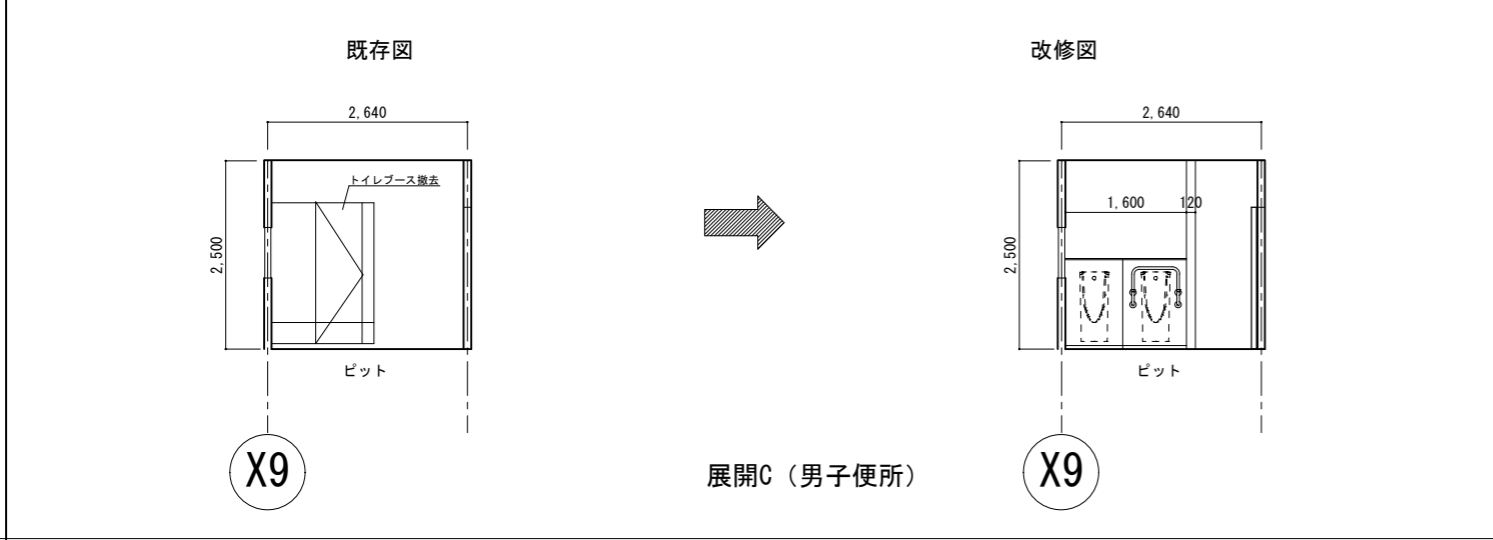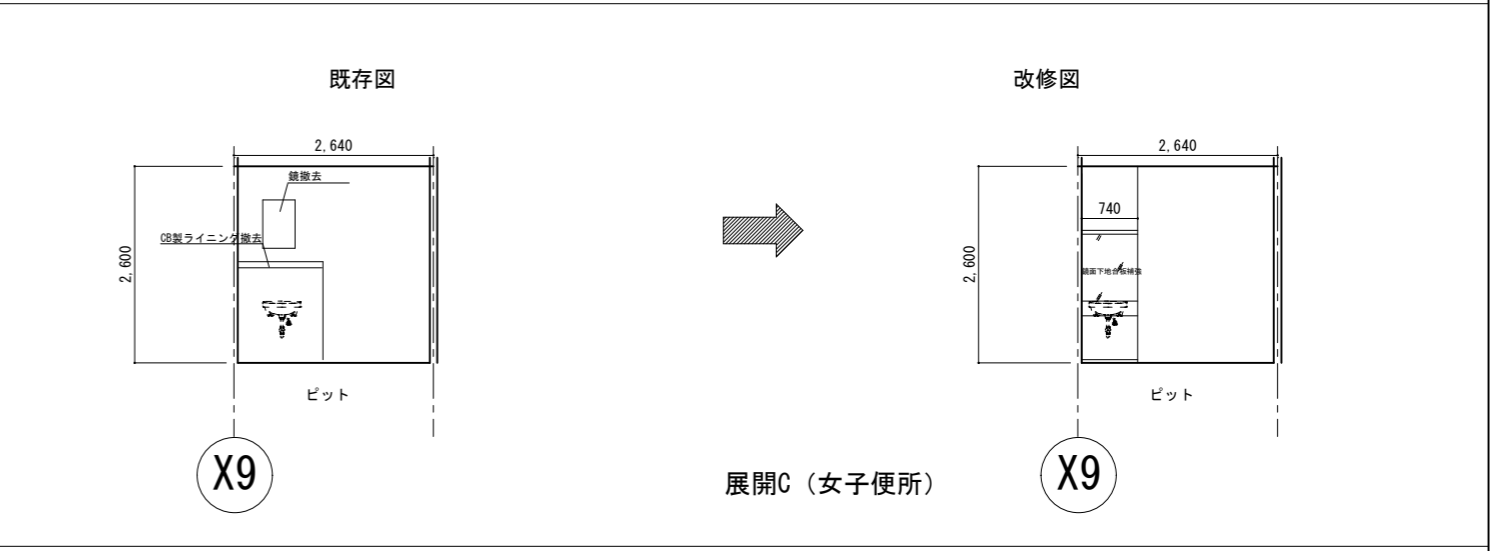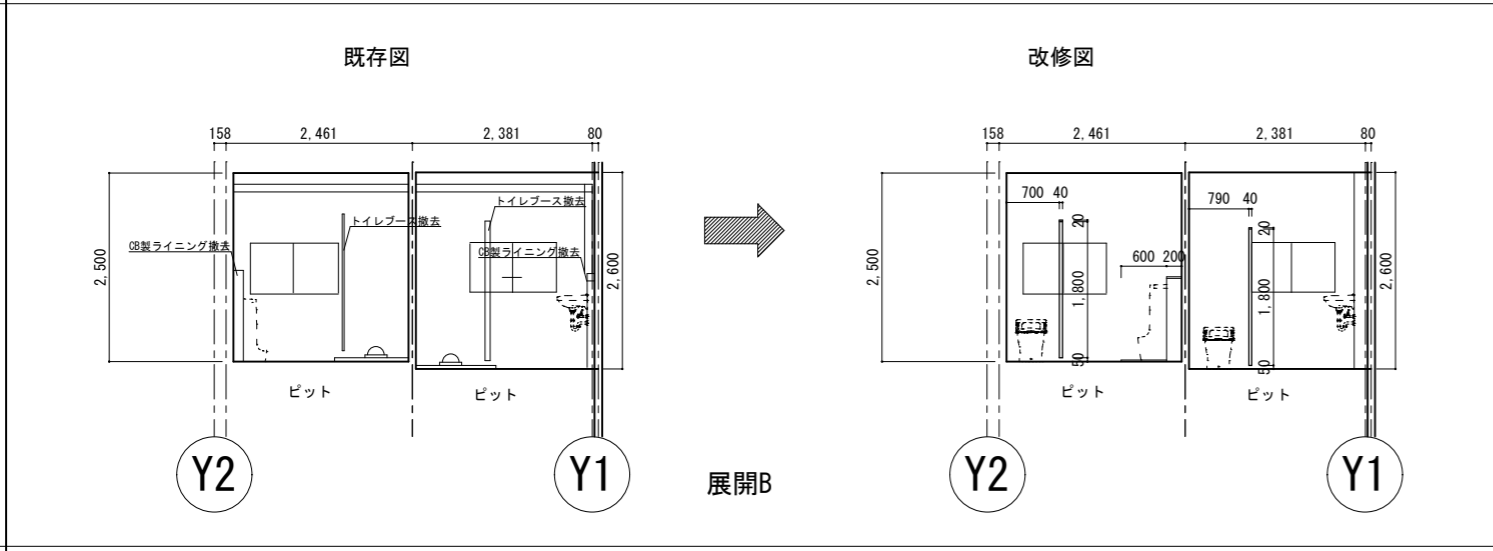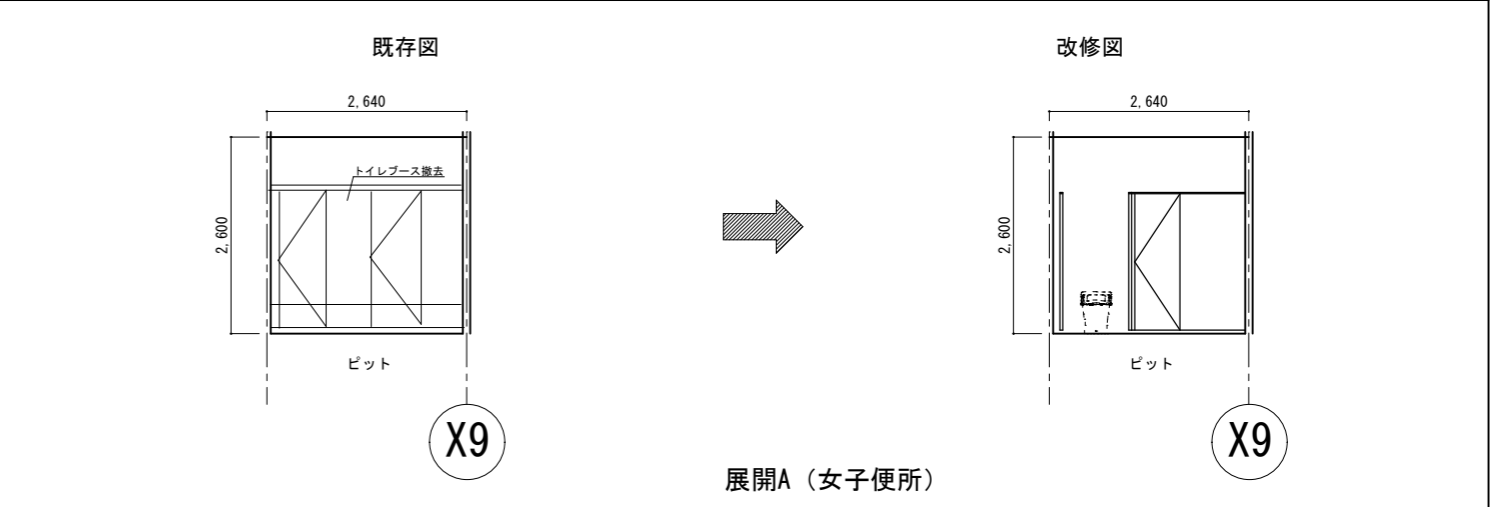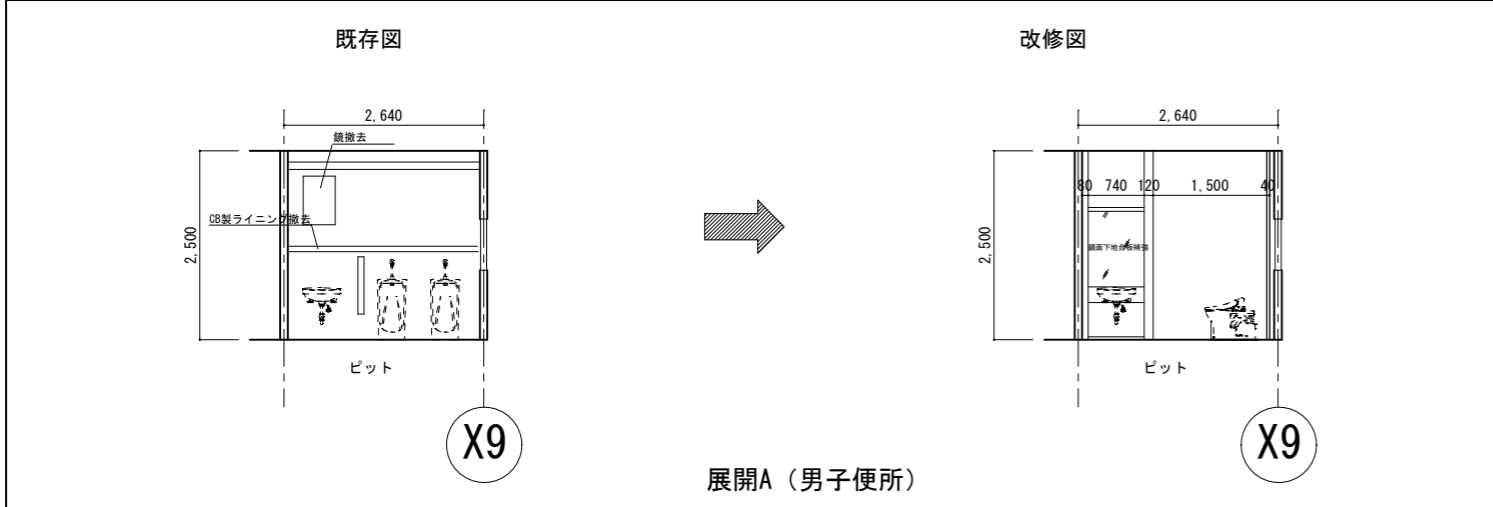


体育館展開図 S=1/50

工事名	日野市立仲田小学校トイレ改修建築工事				
図番	A-17	図名	体育館 展開図 (既存・改修)	縮尺	A1:1/50 A3:1/100
作成	年月日	監理	日野市総務部建築営繕課		
訂正	年月日	設計	日野市総務部建築営繕課		

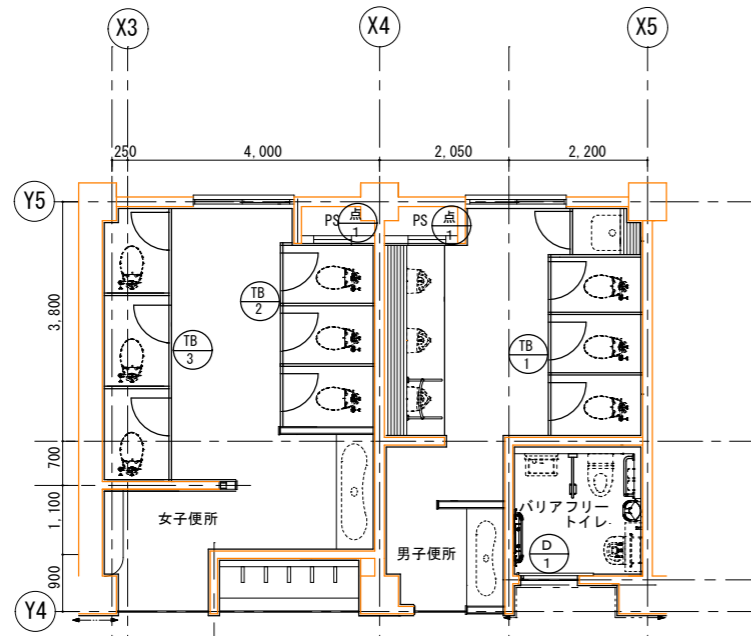

1階 キープラン・建具表 S=1:30

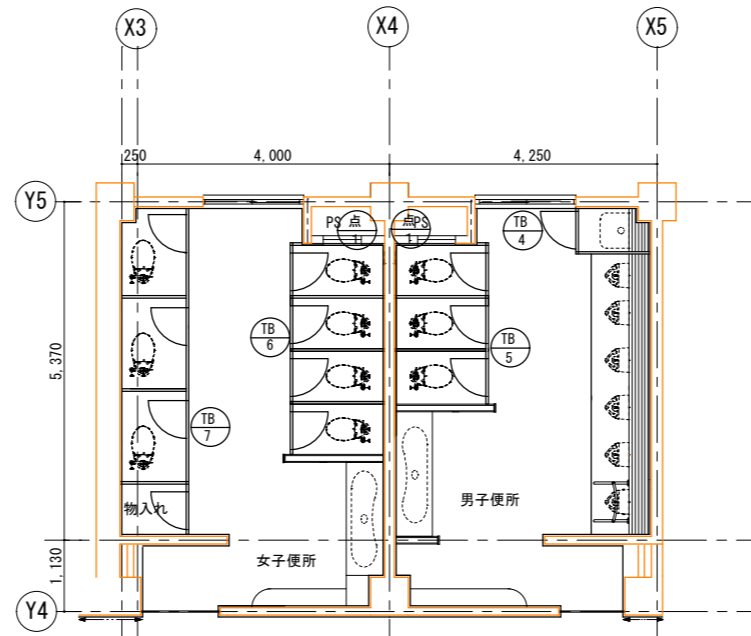


2~3階 キープラン・建具表 S=1:30


記号・形式	バリアフリートイレ	S=1:30	男女トイレ	S=1:10
使用箇所・数量	校- (D1) 既存木製片引き扉撤去の上新設	数量: 1	校- (点) PS点検口扉新設	数量: 6
形式・寸法				
種類	軽量鋼板片引き吊戸 (縦・ガラリ付)		片開きSUS壁点検口扉	
枠	省型・皿板		SUS	
建具及枠見込	扉厚40、枠見込205			
仕上	化粧鋼板 0.6 芯材ペーパーコア		HL	
硝子	型ガラス厚4.0mm			
丁番	一式付		一式付	
金物	把手 (ステンレス) L450、樹脂製カギ (内掛け表示付き・非常開放方式)		分電盤錠2450 (末広金物)	
備考	※引、ハダシレ式 (傾斜レール油圧制御装置)		防火設備 (遮煙)、点検口ワイヤーストッパー	

記号・形式	校- (TB1) トイレブース【新設】	校- (TB2) トイレブース【新設】	校- (TB3) トイレブース【新設】	校- (TB4) トイレブース【新設】	校- (TB5) トイレブース【新設】	校- (TB6) トイレブース【新設】	校- (TB7) トイレブース【新設】
使用箇所・数量	1階 男子トイレ 数量: 1	1階 女子トイレ 数量: 1	1階 女子トイレ 数量: 1	2~3階 男子トイレ 数量: 2	2~3階 男子トイレ 数量: 2	2~3階 女子トイレ 数量: 2	2~3階 女子トイレ 数量: 2
形式・寸法							
仕上・見込	高圧メラミン樹脂化粧板 パーティクルボード付 裏打ち (芯材:ペーパーコア)	同左	同左	同左	同左	同左	同左
ガラス	-	同左	同左	同左	同左	同左	同左
金物	内開き錠 (表示付・スライドラック式)、種子受け戸高引、外開き用ドアストッパー エッジ・アルミ押出材 (アルミダイカス社上)	同左	同左	同左	同左	同左	同左
備考	底床: アルミ押出材、床木: SUS、扉はさみ取止仕様 下部補強 (縦向き筋、付属金物部)	同左	同左	同左	同左	同左	同左

工事名	日野市立仲田小学校トイレ改修建築工事		
図番	A-18	図名	建具・キープラン 校舎①棟
作成 年月日	監理 日野市総務部 建築営繕課		
訂正 年月日	設計 日野市総務部 建築営繕課		

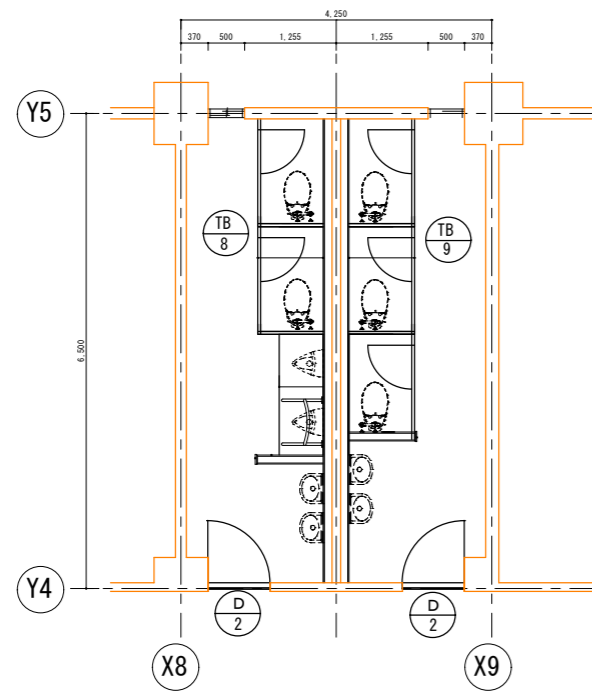

2階職員トイレ キープラン・建具表 S=1:30

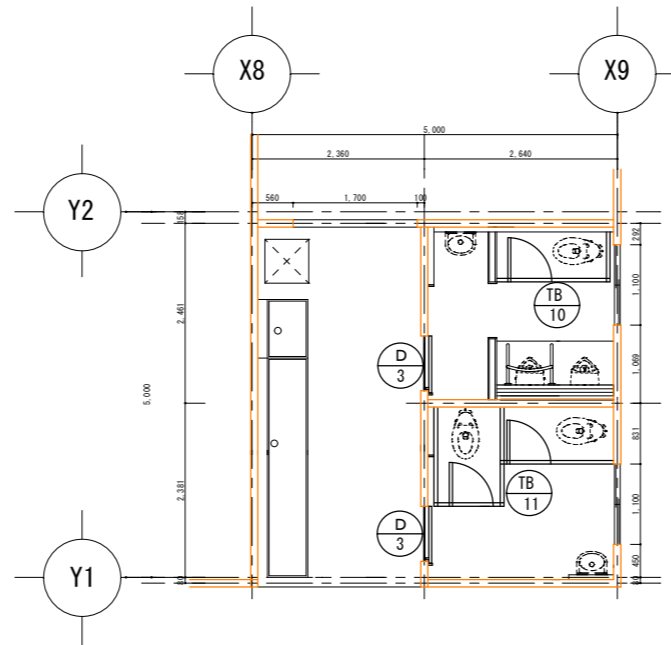







体育館トイレ キープラン・建具表 S=1:30

記号・型式	2階 職員用男女トイレ	S=1:30
使用箇所・数量	職- $\textcircled{\frac{D}{2}}$ 既存木製開き扉撤去の上開き戸新設	数量: 2
形式・寸法	<p>2階 職員用男子トイレ</p> <p>2階 職員用女子トイレ</p>	
種類	軽量鋼製開き戸(顔・ガラリ付)	
枠	窗摺・皿板	
建具及枠見込	扉厚40、枠見込205	
仕上	化粧鋼板 0.6 芯材ペーパーコア	
硝子	型ガラス厚4.0mm	
丁番	一式付	
金物	把手(スチールハンドル) L450	
備考		

建具表(改修後) S=1:30				
記号・型式	職- $\textcircled{\frac{TB}{8}}$ トイレブース【新設】	職- $\textcircled{\frac{TB}{9}}$ トイレブース【新設】	体- $\textcircled{\frac{TB}{10}}$ トイレブース【新設】	体- $\textcircled{\frac{TB}{11}}$ トイレブース【新設】
使用箇所・数量	2階 職員用男子トイレ 数量: 1	2階 職員用女子トイレ 数量: 1	体育館 男子トイレ 数量: 1	体育館 女子トイレ 数量: 1
形式・寸法				
仕上・見込	高圧メラミン樹脂化粧板 パーティクルボード19 裏打ち (芯材:ペーパーコア)	同左	同左	同左
ガラス	—	同左	同左	同左
金物	内開き扉(兼窓枠・スライドラック式)、窓子受け戸当り、外開き用ドアストップバー エッジ、アルミ開出部材(アルミエッジ付)	同左	同左	同左
備考	窓木: アルミ押出部材、巾木: S105、指はさみ防止仕様 下地補強(総巻部材、付属金物部)	同左	同左	同左

記号・型式	体育館男女トイレ	S=1:30
使用箇所・数量	体- $\textcircled{\frac{D}{3}}$ 既存木製開き扉撤去の上引き戸新設	数量: 2
形式・寸法		
種類	軽量鋼板製片引き吊戸(顔・ガラリ付)	
枠	窗摺・皿板	
建具及枠見込	扉厚40、枠見込205	
仕上	化粧鋼板 0.6 芯材ペーパーコア	
硝子	型ガラス厚4.0mm	
丁番	一式付	
金物	把手(スチールハンドル) L450	
備考	ｶﾞﾗﾘ、ﾊﾞｶﾞｰｰﾙ式(傾斜ﾚｰﾙ油圧制御装置)	

工事名	日野市立仲田小学校トイレ改修建築工事		
図番	A-19	図名	建具・キープラン 職員トイレ 建具・キープラン 体育館トイレ
作成 年月日	監理 日野市総務部 建築営繕課		
訂正 年月日	設計 日野市総務部 建築営繕課		

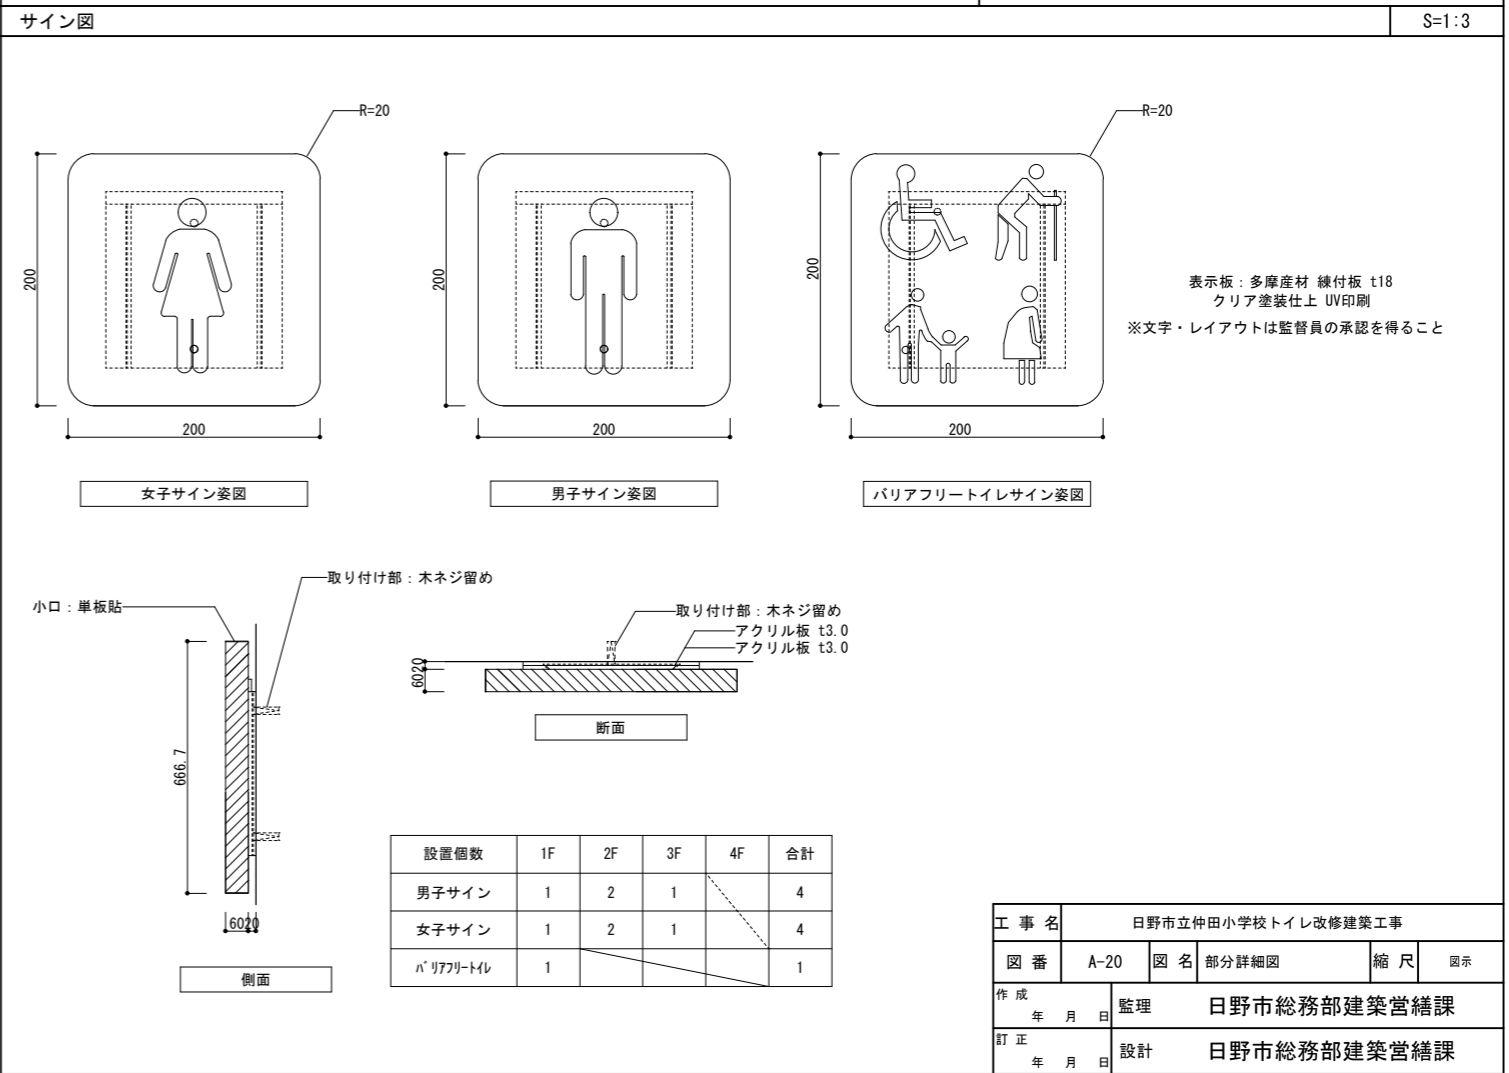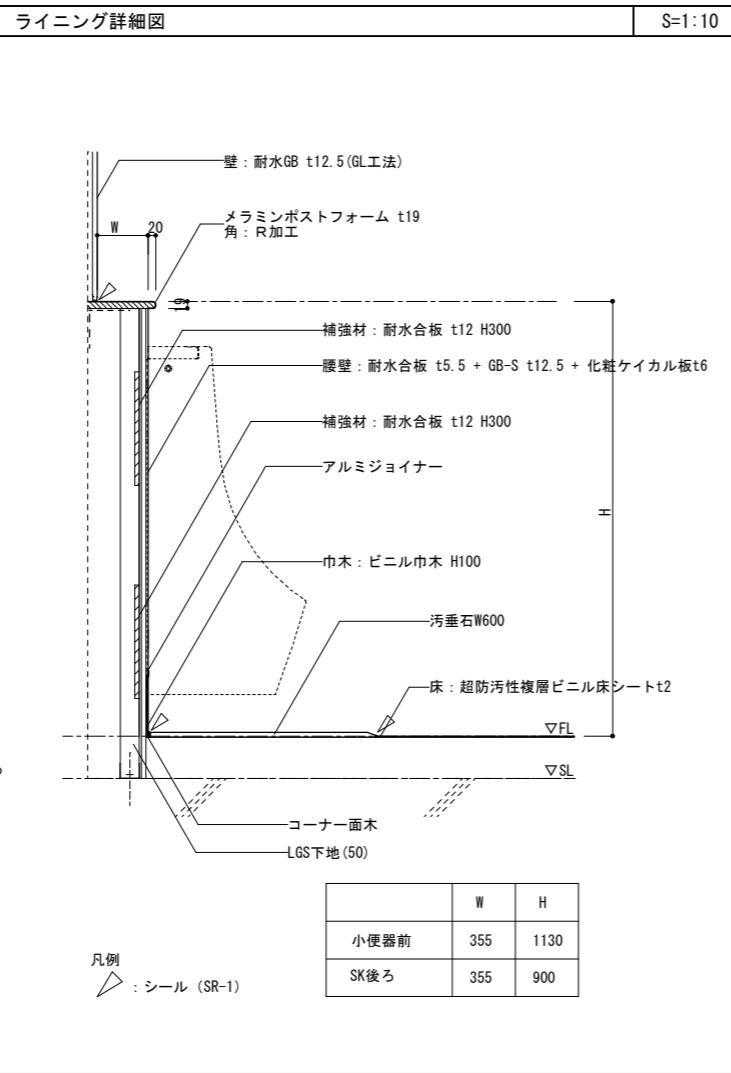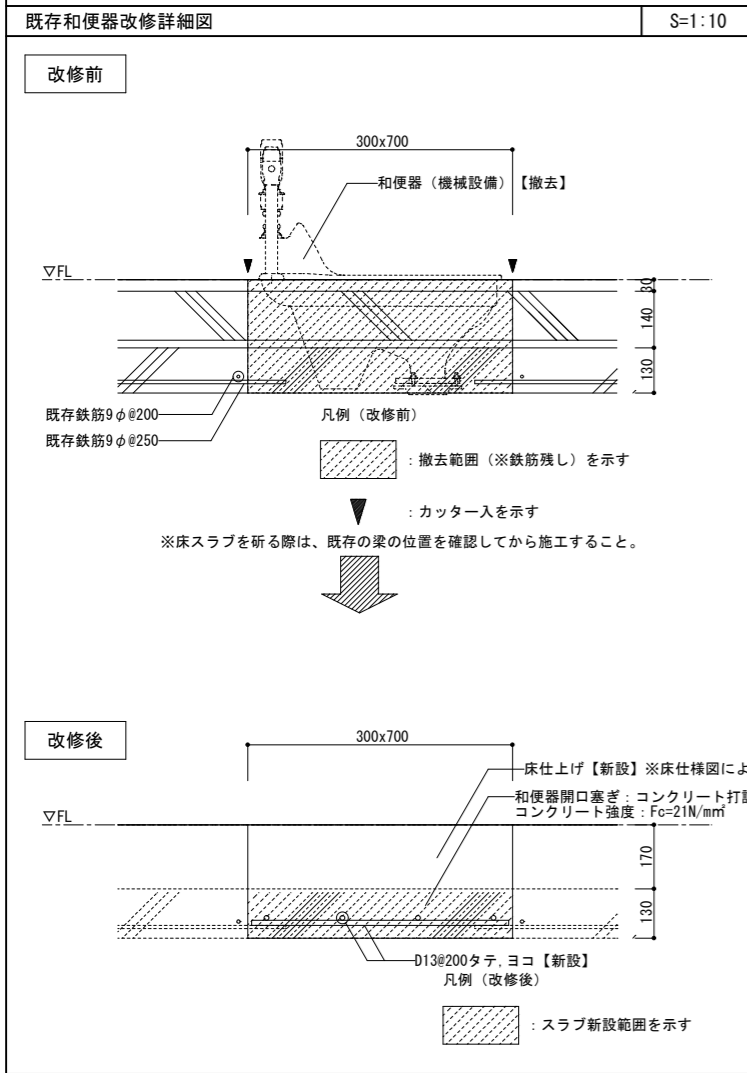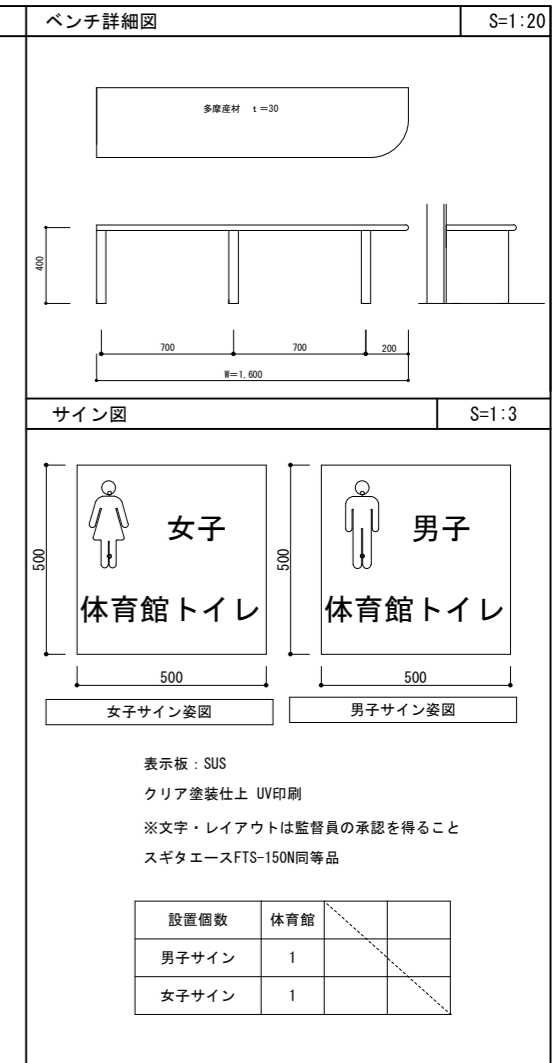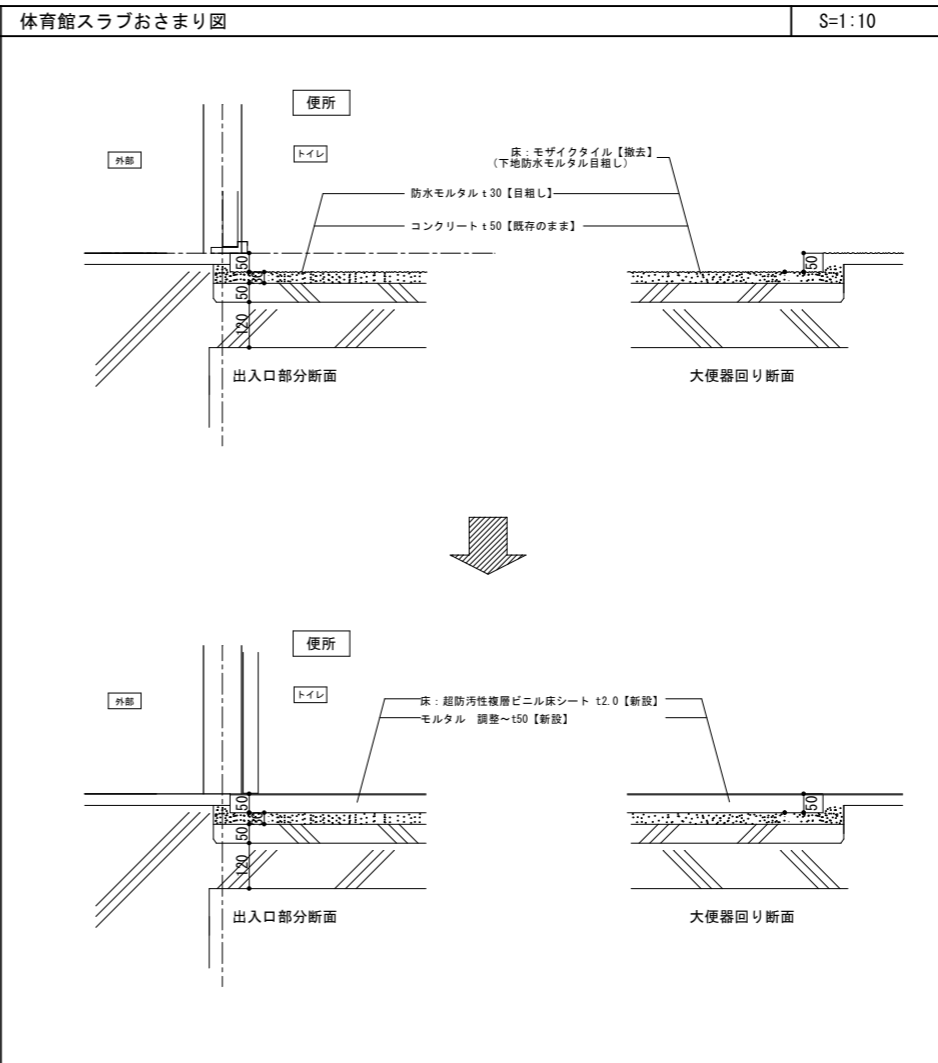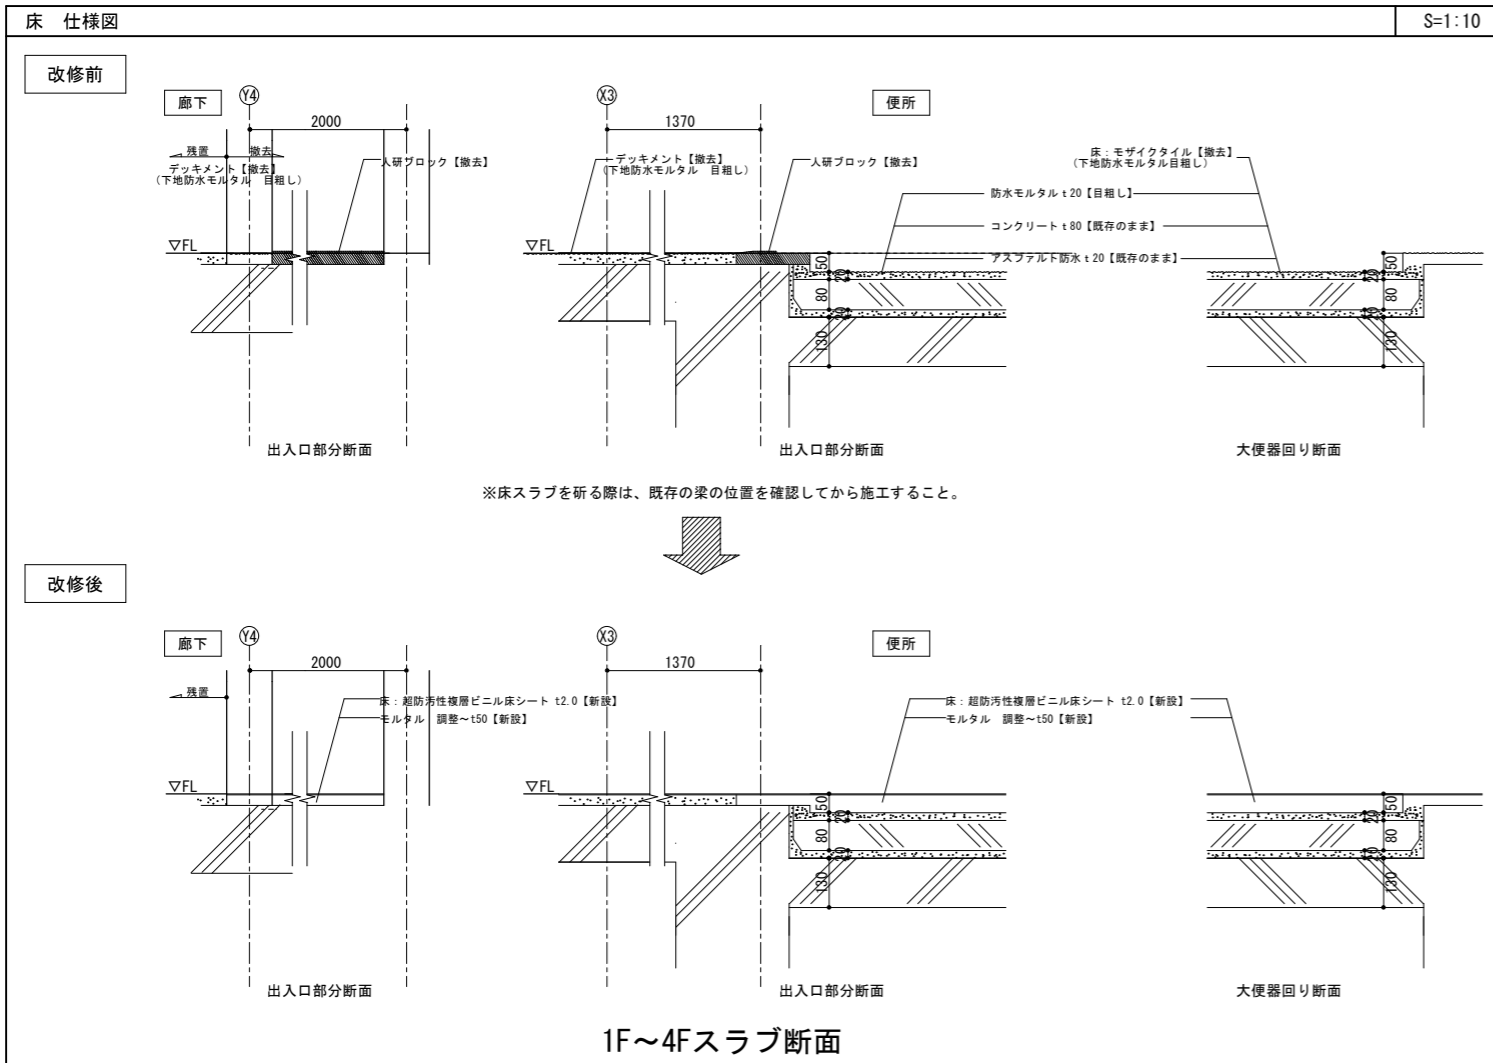

工事名	日野市立仲田小学校トイレ改修建築工事				
図番	A-20	図名	部分詳細図	縮尺	図示
作成	年月日	監理	日野市総務部建築営繕課		
訂正	年月日	設計	日野市総務部建築営繕課		