
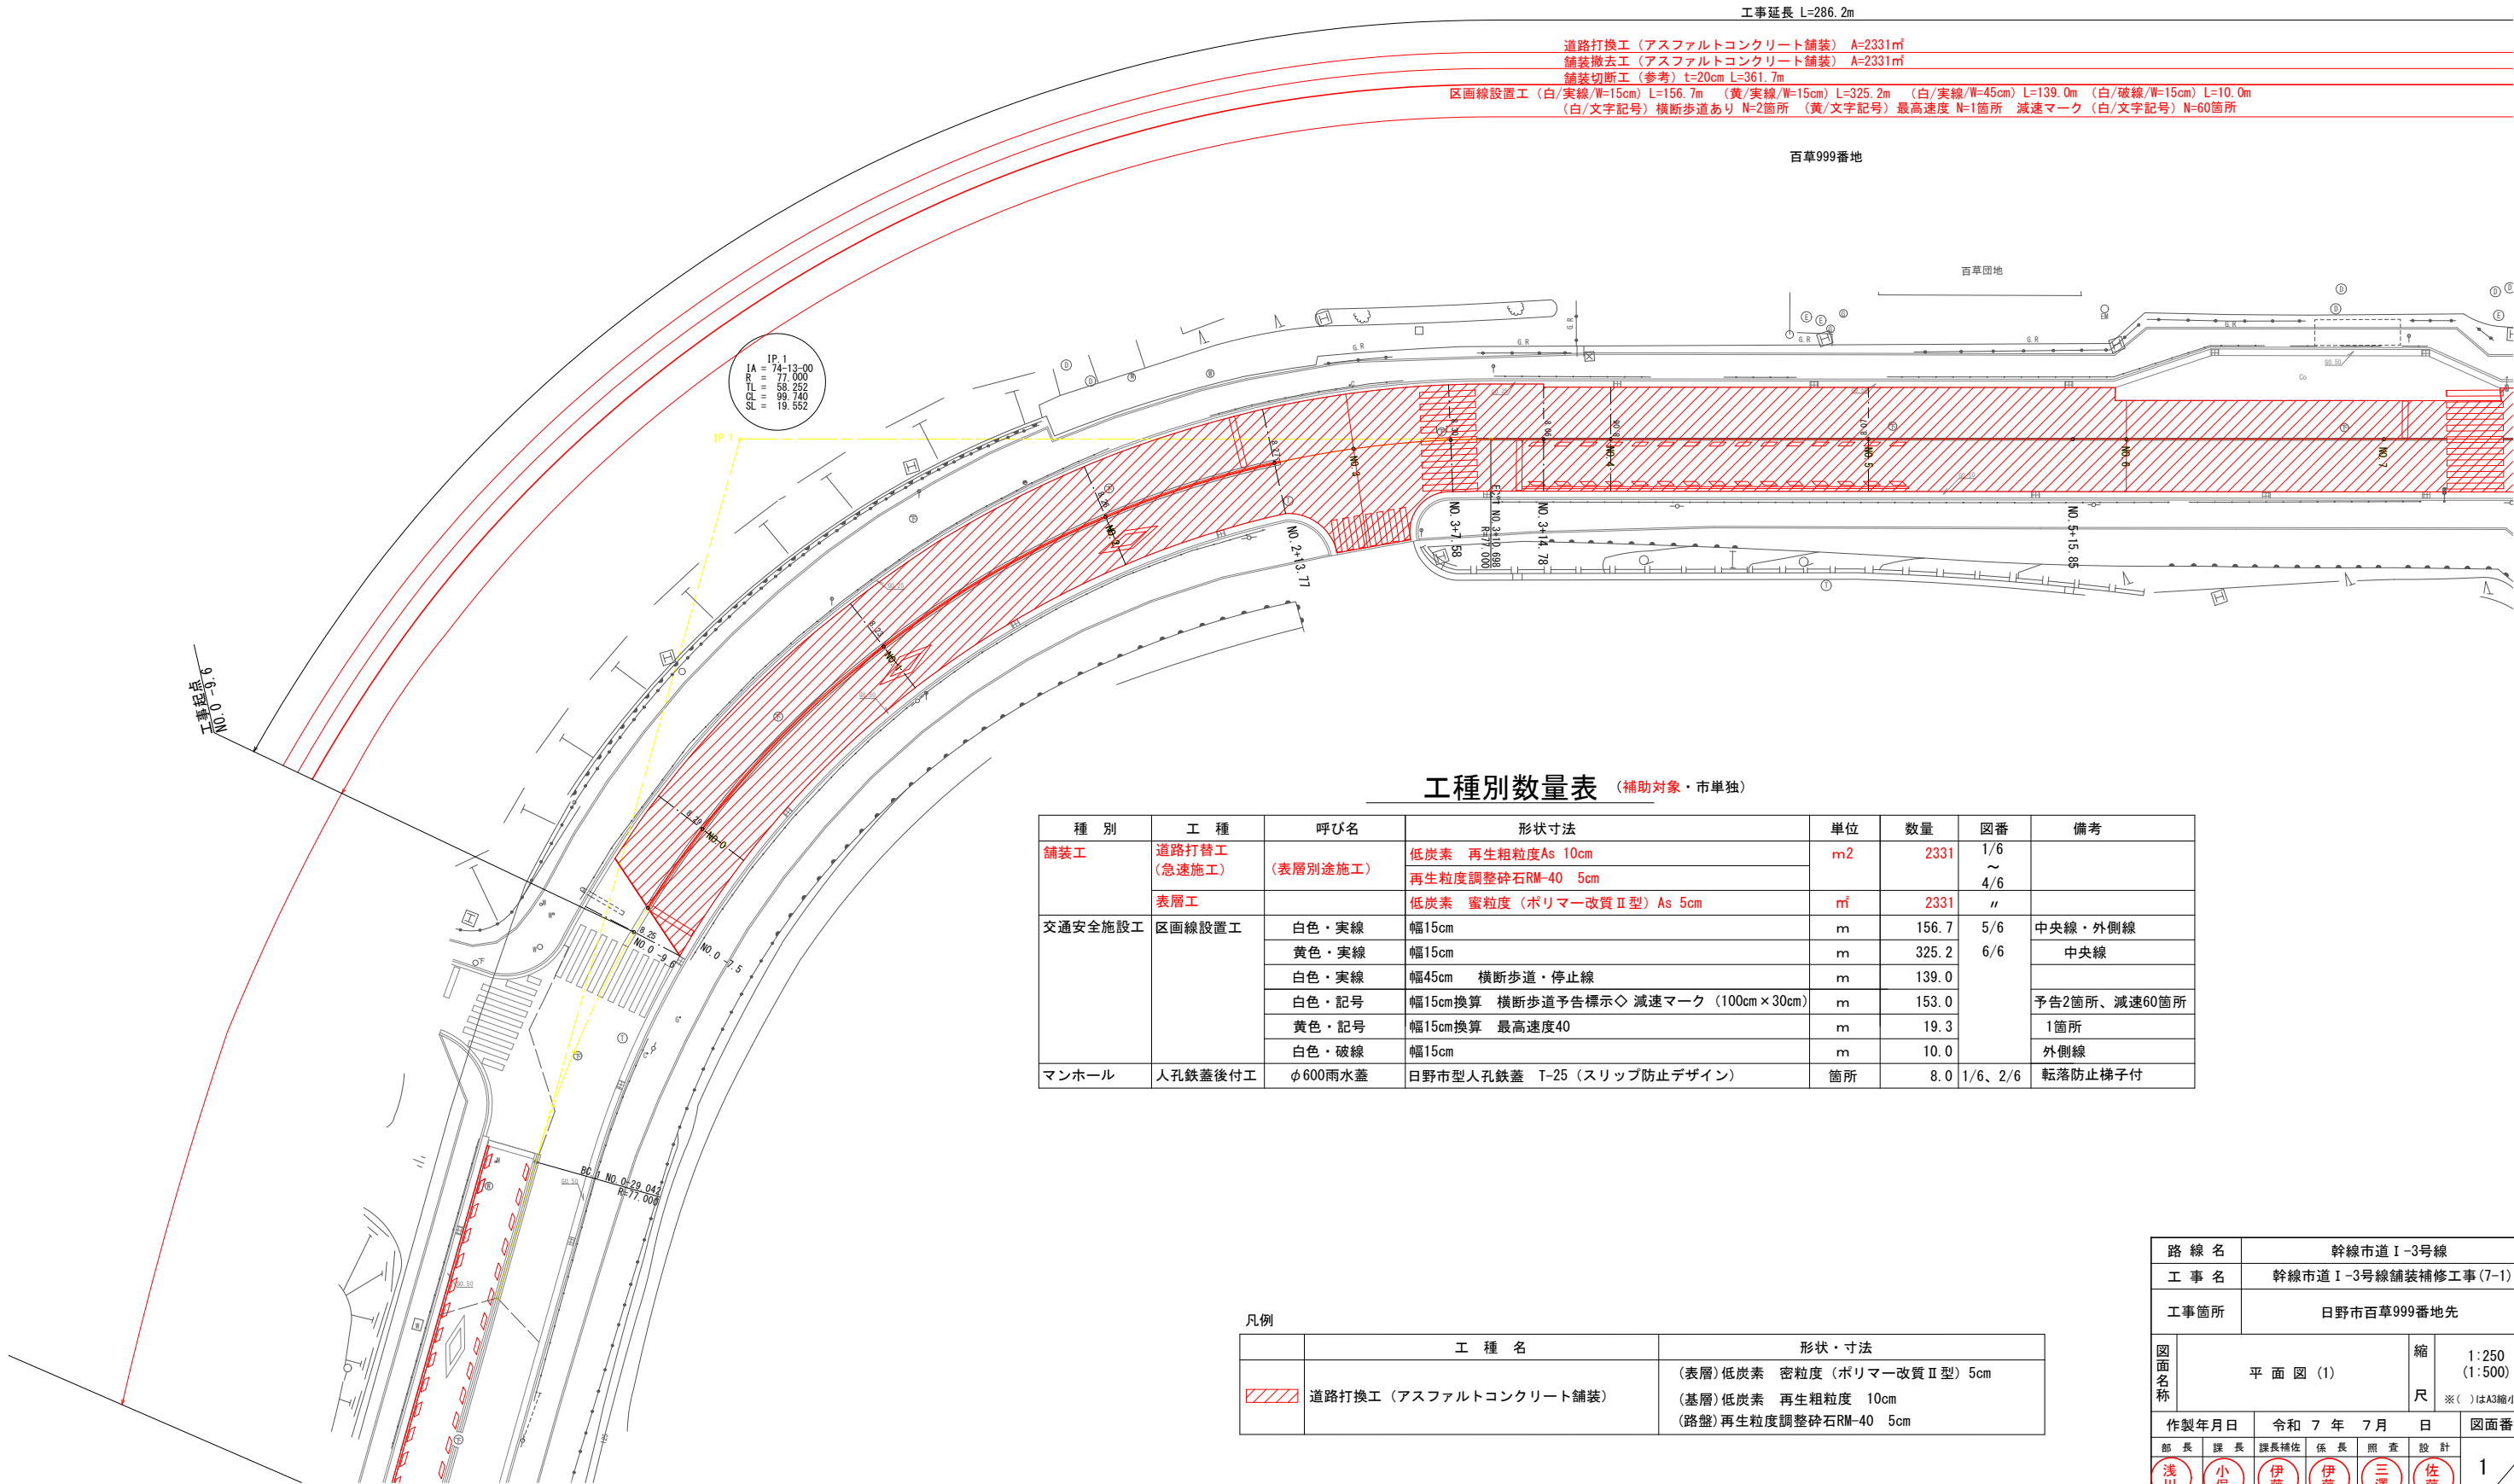


平面図 (1) S=1:250(1:500)

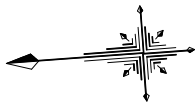



工種別数量表 (補助対象・市単独)

種 別	工 種	呼び名	形状寸法	単位	数量	図番	備考
舗装工	道路打替工 (急速施工)	(表層別途施工)	低炭素 再生粗粒度As 10cm	m ²	2331	1/6	
			再生粒度調整砕石RM-40 5cm			4/6	
	表層工		低炭素 密粒度 (ポリマー改質Ⅱ型) As 5cm	m ³	2331	//	
交通安全施設工	区画線設置工	白色・実線	幅15cm	m	156.7	5/6	中央線・外側線
		黄色・実線	幅15cm	m	325.2	6/6	中央線
		白色・実線	幅45cm 横断歩道・停止線	m	139.0		
		白色・記号	幅15cm換算 横断歩道予告標示◇ 減速マーク (100cm×30cm)	m	153.0		予告2箇所、減速60箇所
		黄色・記号	幅15cm換算 最高速度40	m	19.3		1箇所
		白色・破線	幅15cm	m	10.0		外側線
マンホール	人孔鉄蓋後付工	φ600雨水蓋	日野市型人孔鉄蓋 T-25 (スリップ防止デザイン)	箇所	8.0	1/6、2/6	転落防止梯子付

凡例	工 種 名	形状・寸法
	道路打換工 (アスファルトコンクリート舗装)	(表層)低炭素 密粒度 (ポリマー改質Ⅱ型) 5cm (基層)低炭素 再生粗粒度 10cm (路盤)再生粒度調整砕石RM-40 5cm

路 線 名		幹線市道Ⅰ-3号線			
工 事 名		幹線市道Ⅰ-3号線舗装補修工事(7-1)			
工事箇所		日野市百草999番地先			
図面名称	平 面 図 (1)			縮	1:250
				尺	(1:500)
					※()はA3縮小時
作製年月日		令和 7 年 7 月 日			図面番号
部 長	課 長	課長補佐	係 長	照 査	設 計
浅川	小俣	伊藤	伊藤	三澤	佐藤
日 野 市 ま ち づ く り 部 道 路 課					6

平面図 (2) S=1:250(1:500)

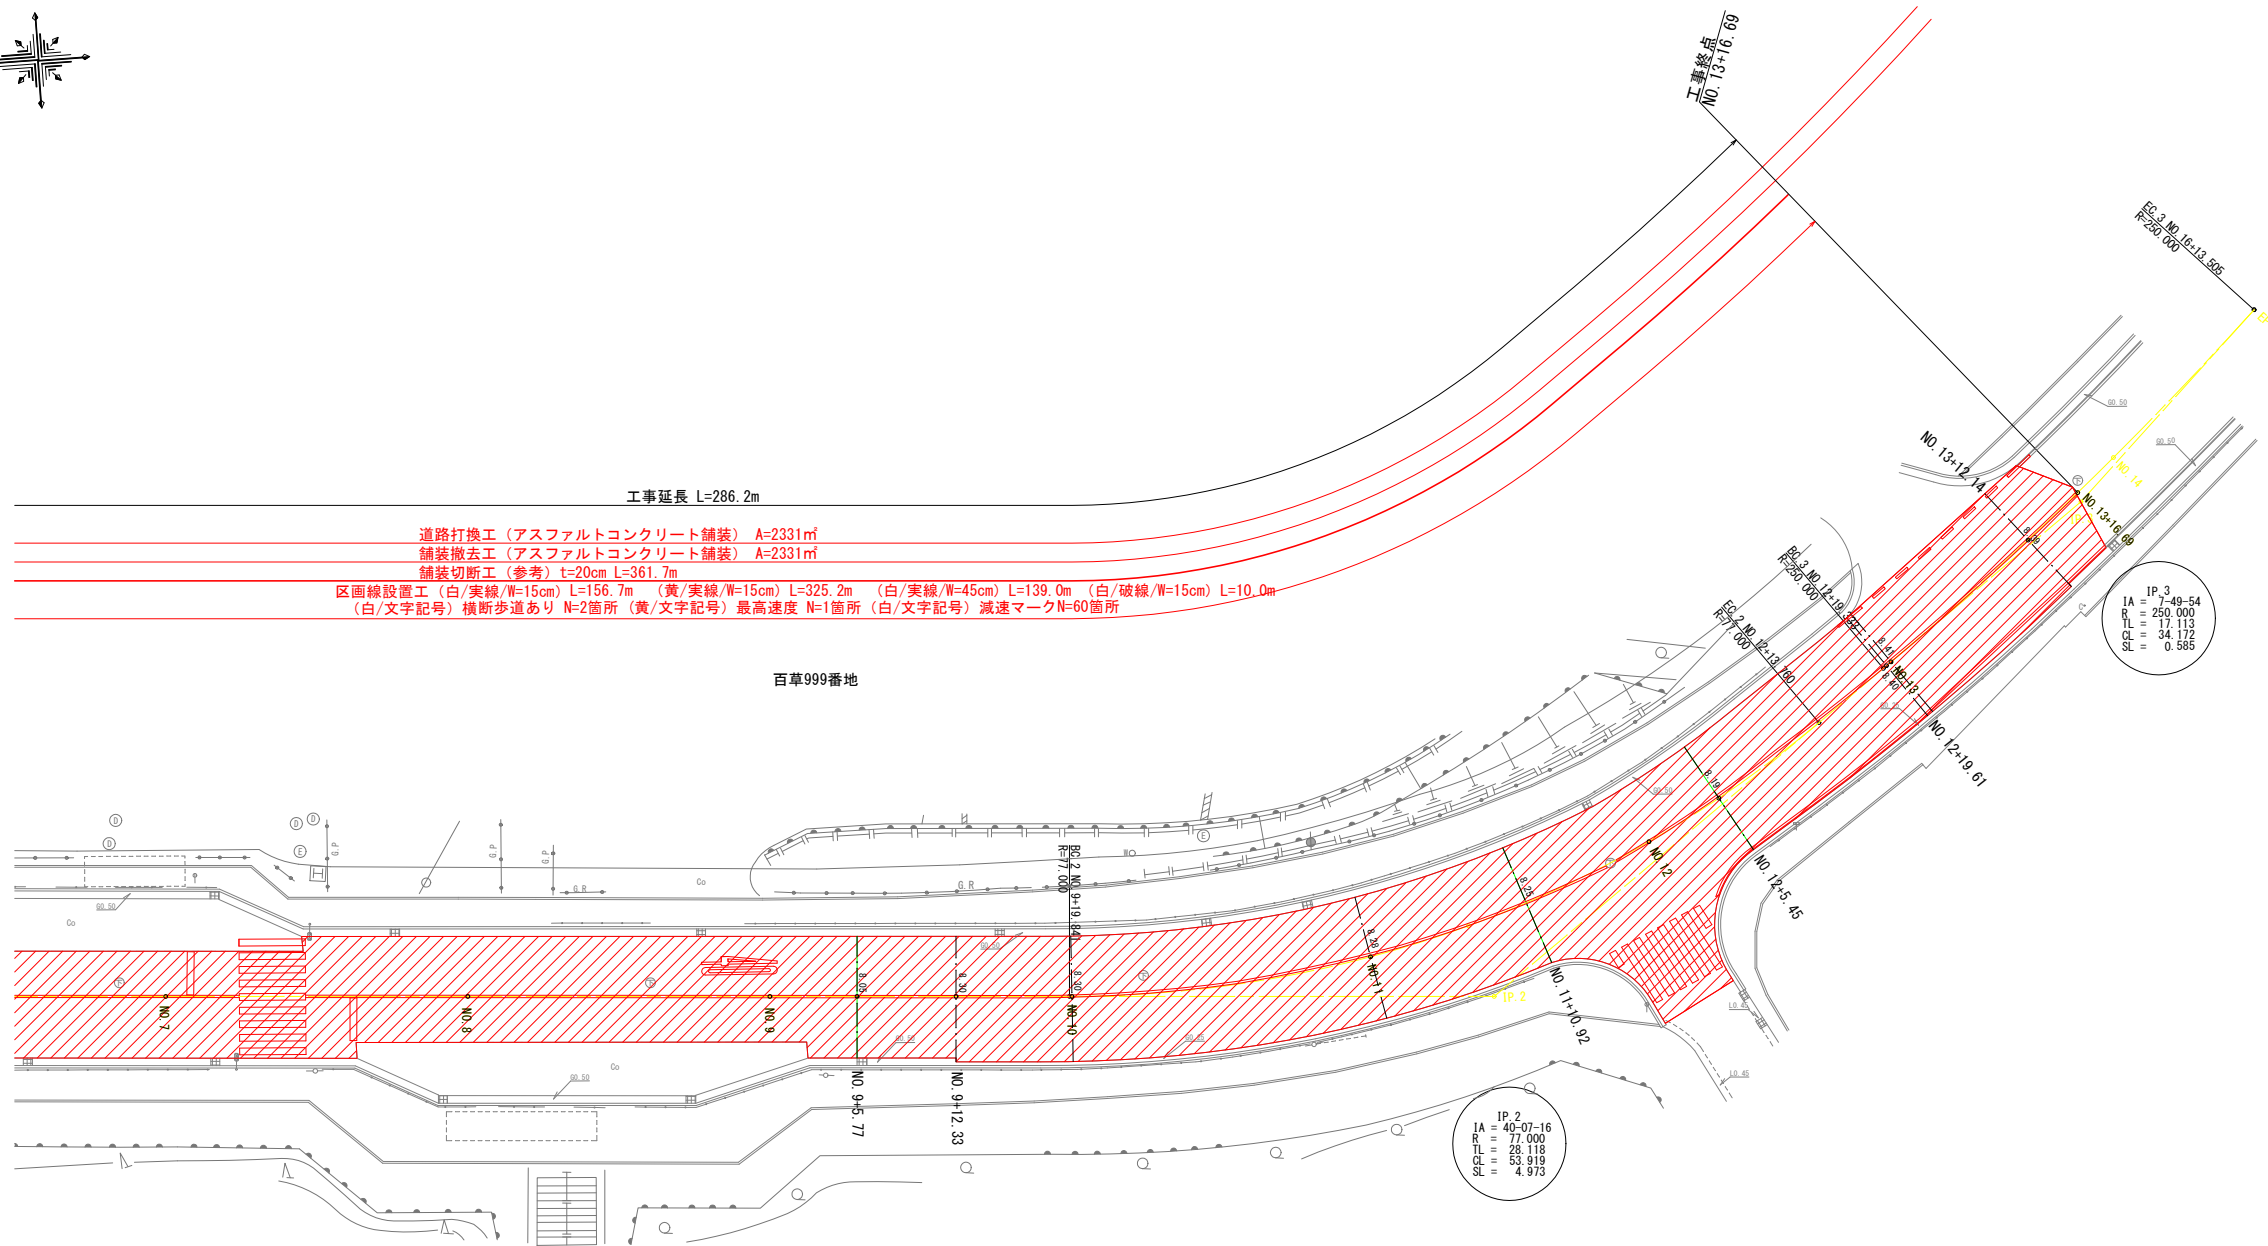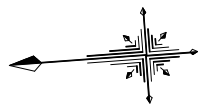


凡例

	工 種 名	形状・寸法
	道路打換工 (アスファルトコンクリート舗装)	(表層)低炭素 密粒度 (ポリマー改質Ⅱ型) 5cm (基層)低炭素 再生粗粒度 10cm (路盤)再生粒度調整砕石RM-40 5cm

路 線 名	幹線市道 I-3号線		
工 事 名	幹線市道 I-3号線舗装補修工事 (7-1)		
工事箇所	日野市百草999番地先		
図面名称	平 面 図 (2)	縮 尺	1:250 (1:500) ※ () はA3縮小時
		図面番号	
作製年月日	令和 7 年 7 月 日	図面番号	
部 長	課 長	課長補佐	係 長
浅 川	小 俣	伊 藤	伊 藤
		三 澤	佐 藤
日 野 市 ま ち づ く り 部 道 路 課			
			2
			6

標準横断図 S=1:50(1:100)

標準横断図

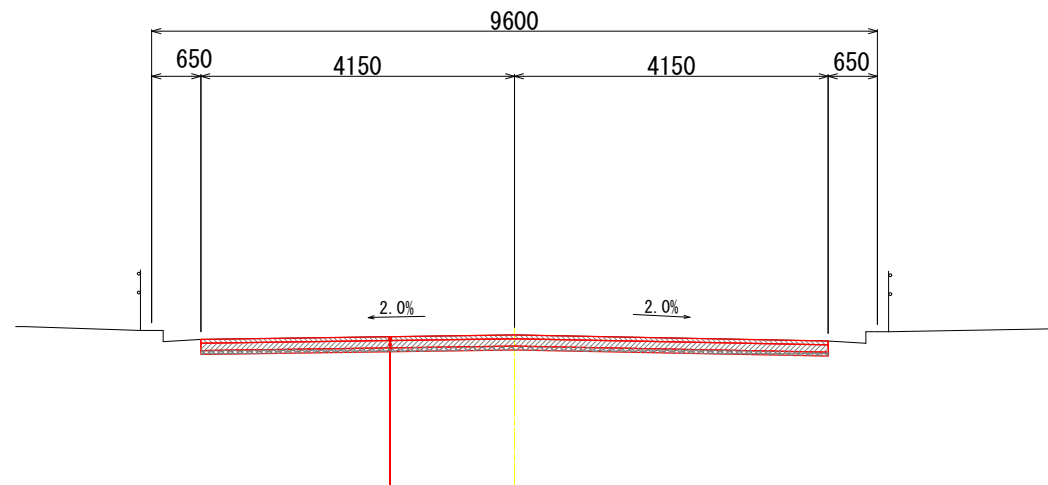


表層	低炭素 密粒度アスファルト混合物（ポリマー改質Ⅱ型）	t= 5cm
	▽タックコート 0.6ℓ/㎡（改質アスファルト乳剤 PKR-T）	
基層	低炭素 再生粗粒度アスファルト混合物	t= 10cm
	▽プライムコート 1.2ℓ/㎡（石油アスファルト乳剤 PK-3）	
路盤	再生粒度調整碎石 RM-40	t= 5cm


路線名	幹線市道Ⅰ-3号線				
工事名	幹線市道Ⅰ-3号線舗装補修工事（7-1）				
工事箇所	日野市百草999番先				
図面名称	標準横断図			縮尺	1:50 (1:100) ※（ ）はA3縮小時
作製年月日		令和 7 年 7 月 日			図面番号
部長	課長	課長補佐	係長	照査	設計
浅川	小俣	伊藤	伊藤	三澤	佐藤
日野市まちづくり部道路課					3 6

舗装構造図 S=1:10(1:20)

車道舗装
アスファルト舗装

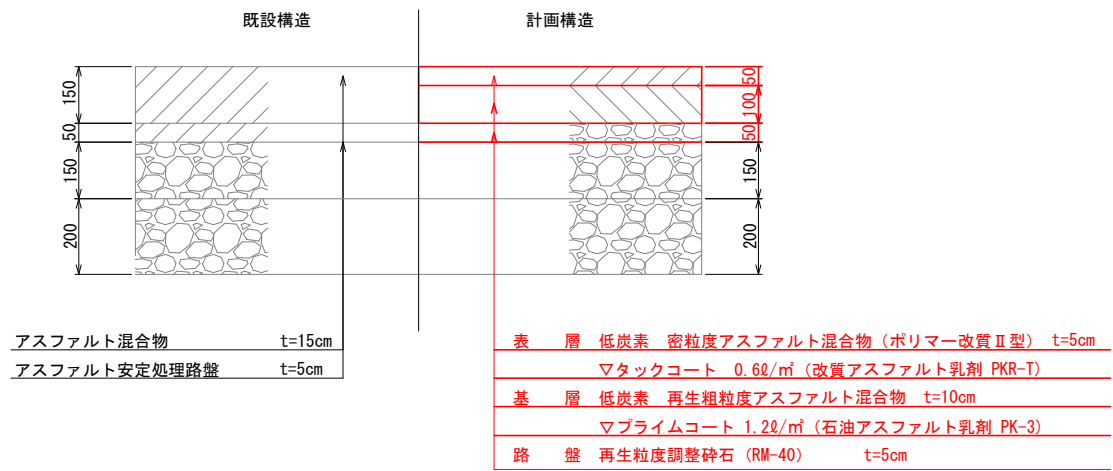


路線名	幹線市道Ⅰ-3号線			
工事名	幹線市道Ⅰ-3号線舗装補修工事（7-1）			
工事箇所	日野市百草999番地先			
図面名称	舗装構造図			縮尺 1:10 (1:20) ※（ ）はA3縮小時
作製年月日	令和	7年	7月	日
部長	課長	課長補佐	係長	照査
浅川	小俣	伊藤	伊藤	三澤
日野市まちづくり部道路課				図面番号 4 6

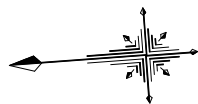


工事延長 L=286.2m

区画線設置工 (白/実線/W=15cm) L=156.7m (黄/実線/W=15cm) L=325.2m (白/実線/W=45cm) L=139.0m (白/破線/W=15cm) L=10.0m
(白/文字記号) 横断歩道あり N=2箇所 (黄/文字記号) 最高速度 N=1箇所 減速マーク (白/文字記号) N=60箇所

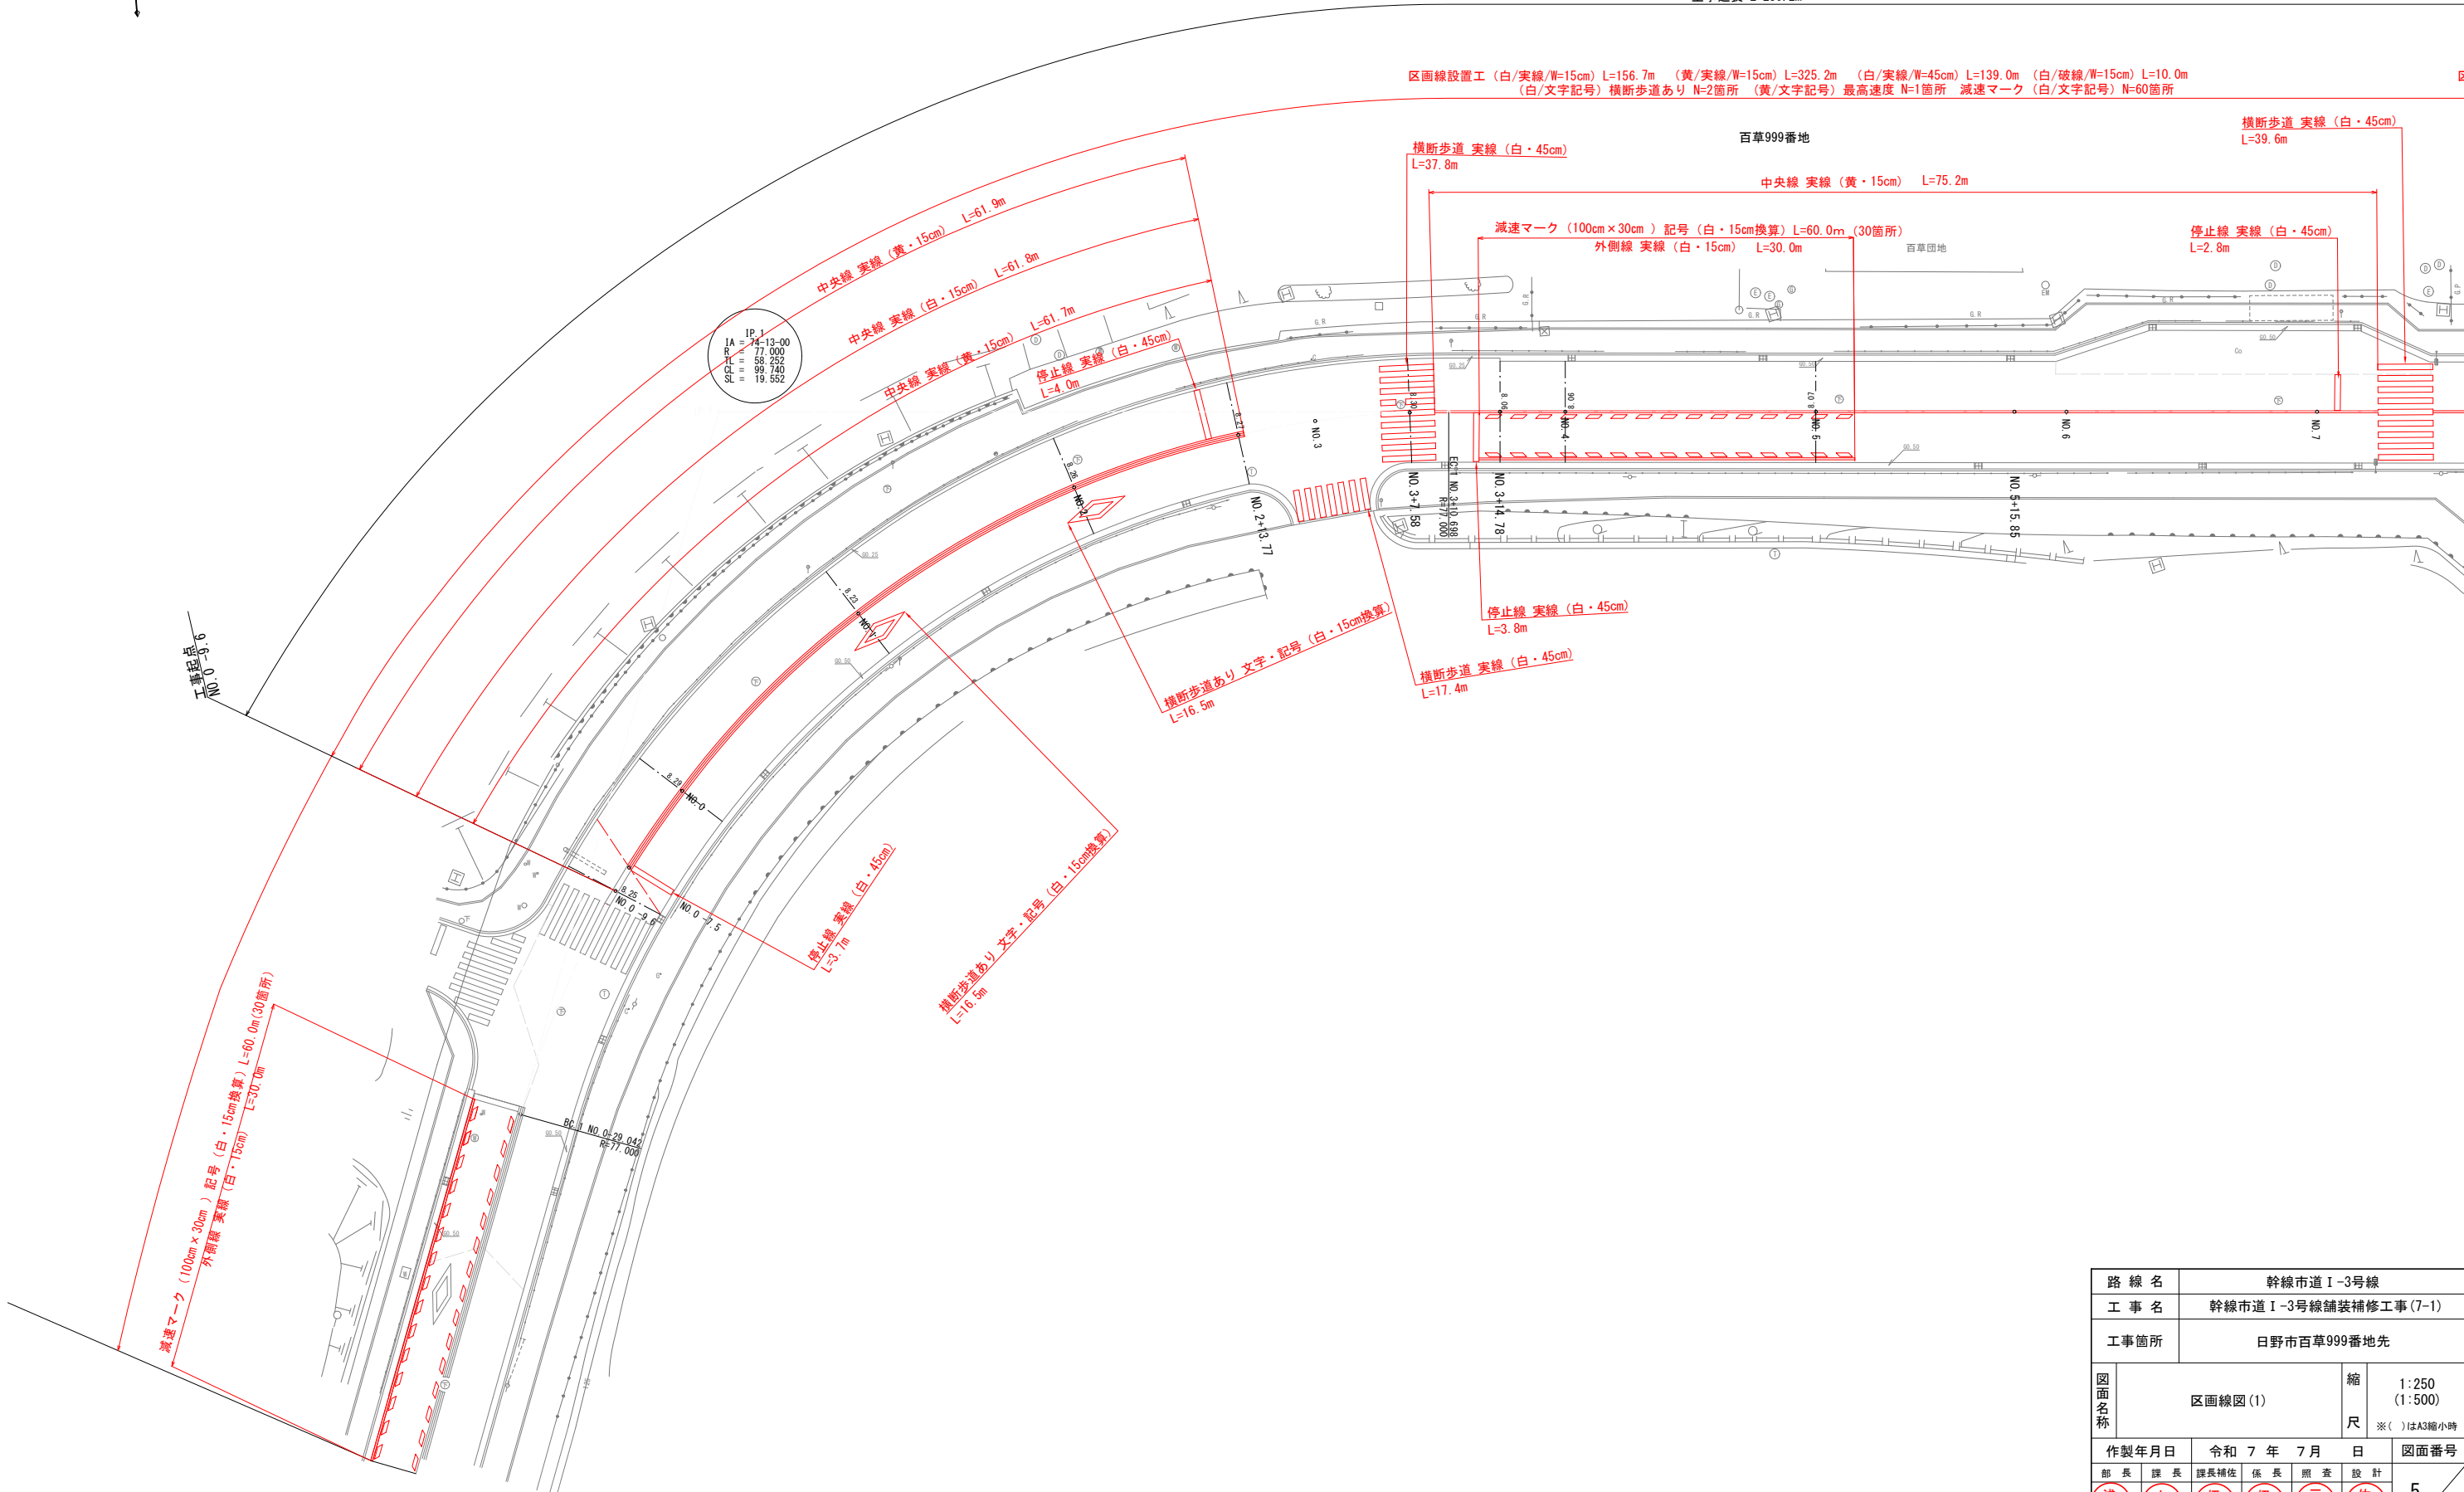

路 線 名		幹線市道Ⅰ-3号線			
工 事 名		幹線市道Ⅰ-3号線舗装補修工事(7-1)			
工事箇所		日野市百草999番地先			
図面 名称	区画線図(Ⅰ)			縮	1:250
				尺	(1:500) ※()はA3縮小時
作製年月日		令和 7 年 7 月 日			図面番号
部 長	課 長	課長補佐	係 長	照 査	設 計
浅川	小俣	伊藤	伊藤	三澤	佐藤
日 野 市 ま ち づ く り 部 道 路 課					5 6

__ S=1:250 (1:500)

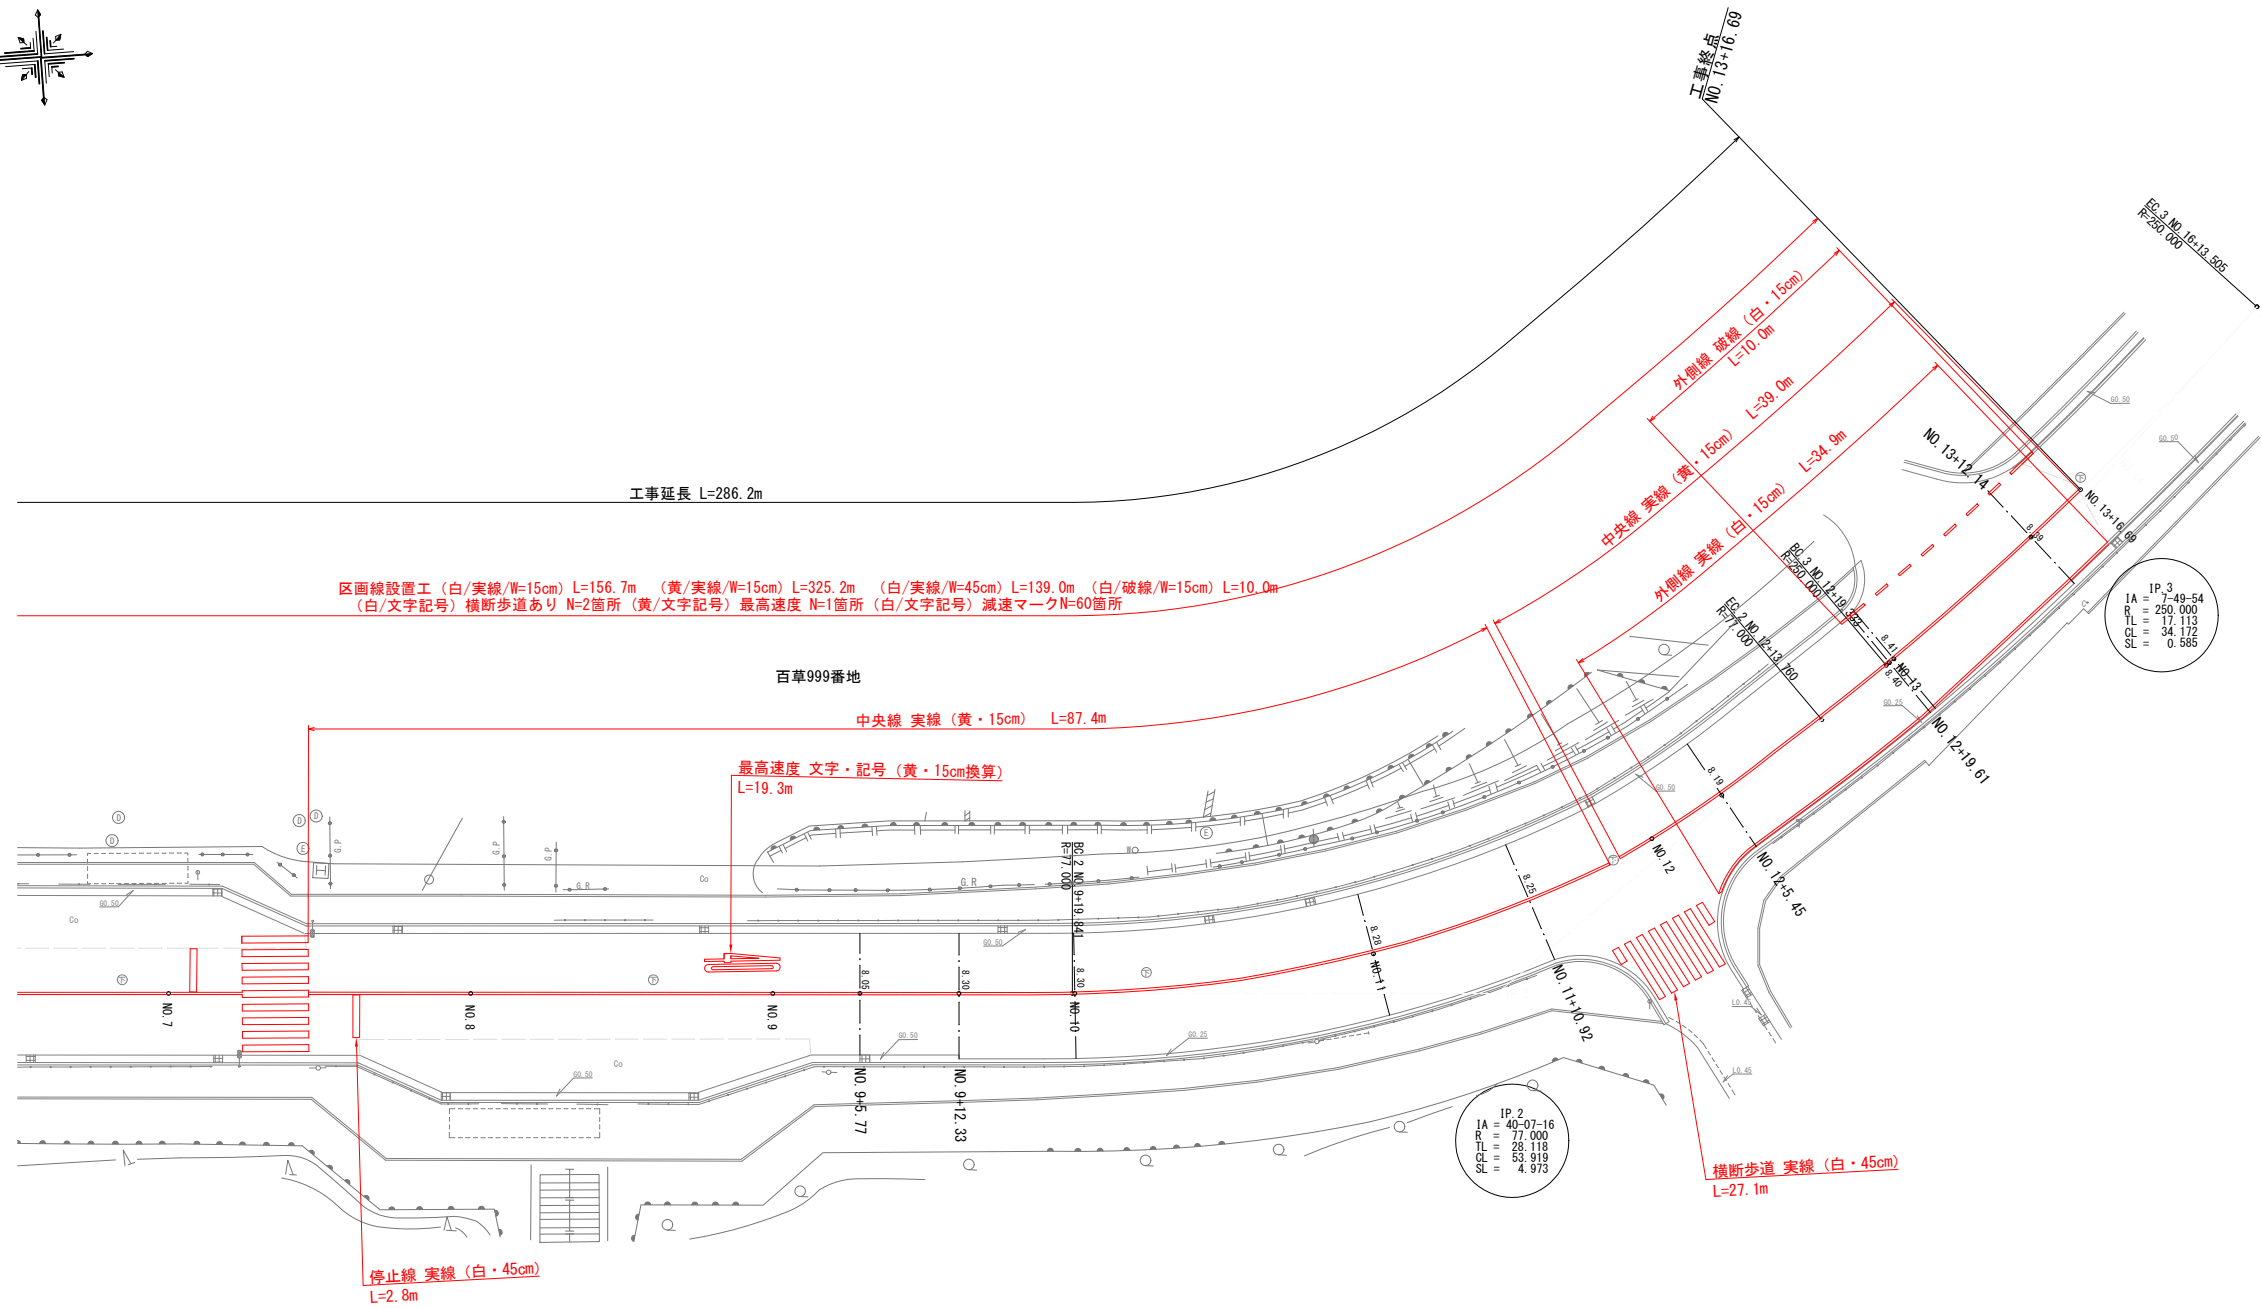

路線名		幹線市道 I-3号線			
工事名		幹線市道 I-3号線舗装補修工事(7-1)			
工事箇所		日野市百草999番地先			
図面名称	区画線図(2)			縮	1:250 (1:500)
				尺	※()はA3縮小時
作製年月日		令和 7 年 7 月 日			図面番号
部 長	課 長	課長補佐	係 長	照 査	設 計
浅川	小俣	伊藤	伊藤	三澤	佐藤
日 野 市 ま ち つ く り 部 道 路 課					6