
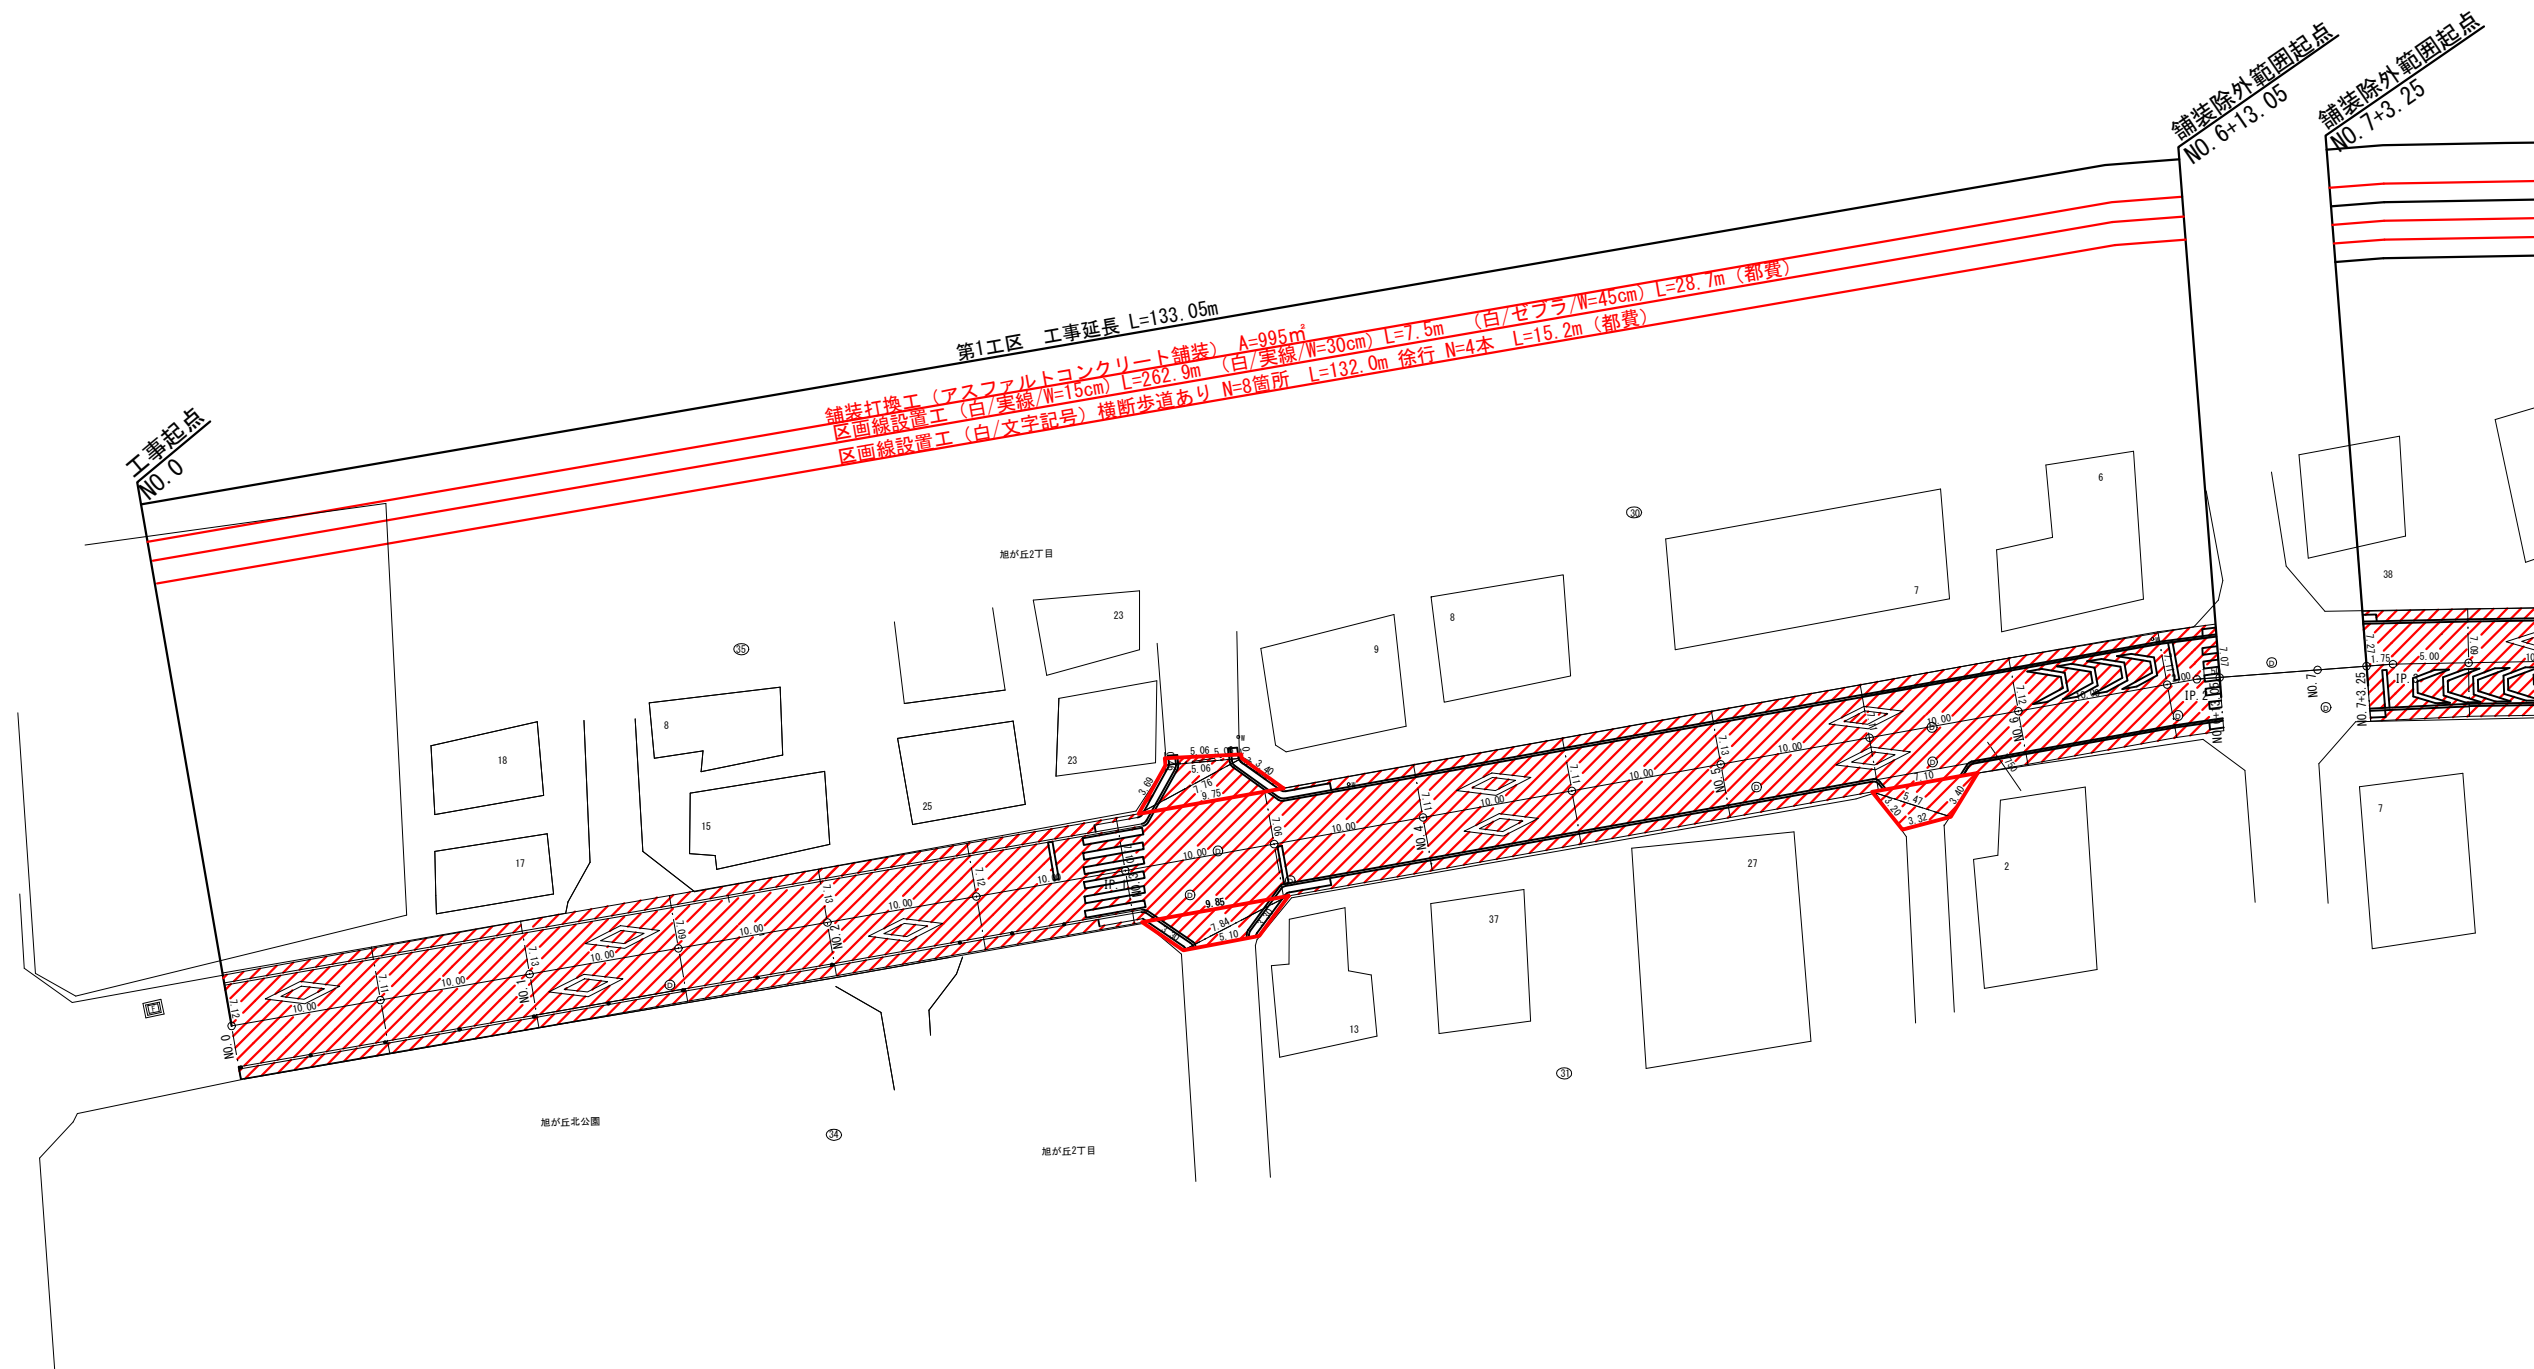


補修全体平面図(1) S=1:250(1:500)


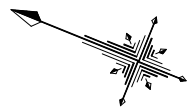


凡例 (車道舗装)

	工 種 名	形状・寸法
	舗装打換工 (アスファルトコンクリート舗装) 補助対象	(表層)再生密粒度5cm
	舗装打換工 (アスファルトコンクリート舗装) 市単費	(表層)再生密粒度5cm

路線名	市道G25号線		
工事名	市道G25号線舗装補修工事		
工事箇所	日野市旭が丘二丁目40番地先～ 日野市旭が丘二丁目18番地先間		
図面名称	補修全体平面図(1)		縮尺
			1:250 (1:500) ※()はA3縮小時
作製年月日	令和 7 年 9 月 日	図面番号	
部長	課長	主幹	係長 照査 設計
日 野 市 ま ち づ く り 部 道 路 課			
			1 7

S=1:250 (1:500)

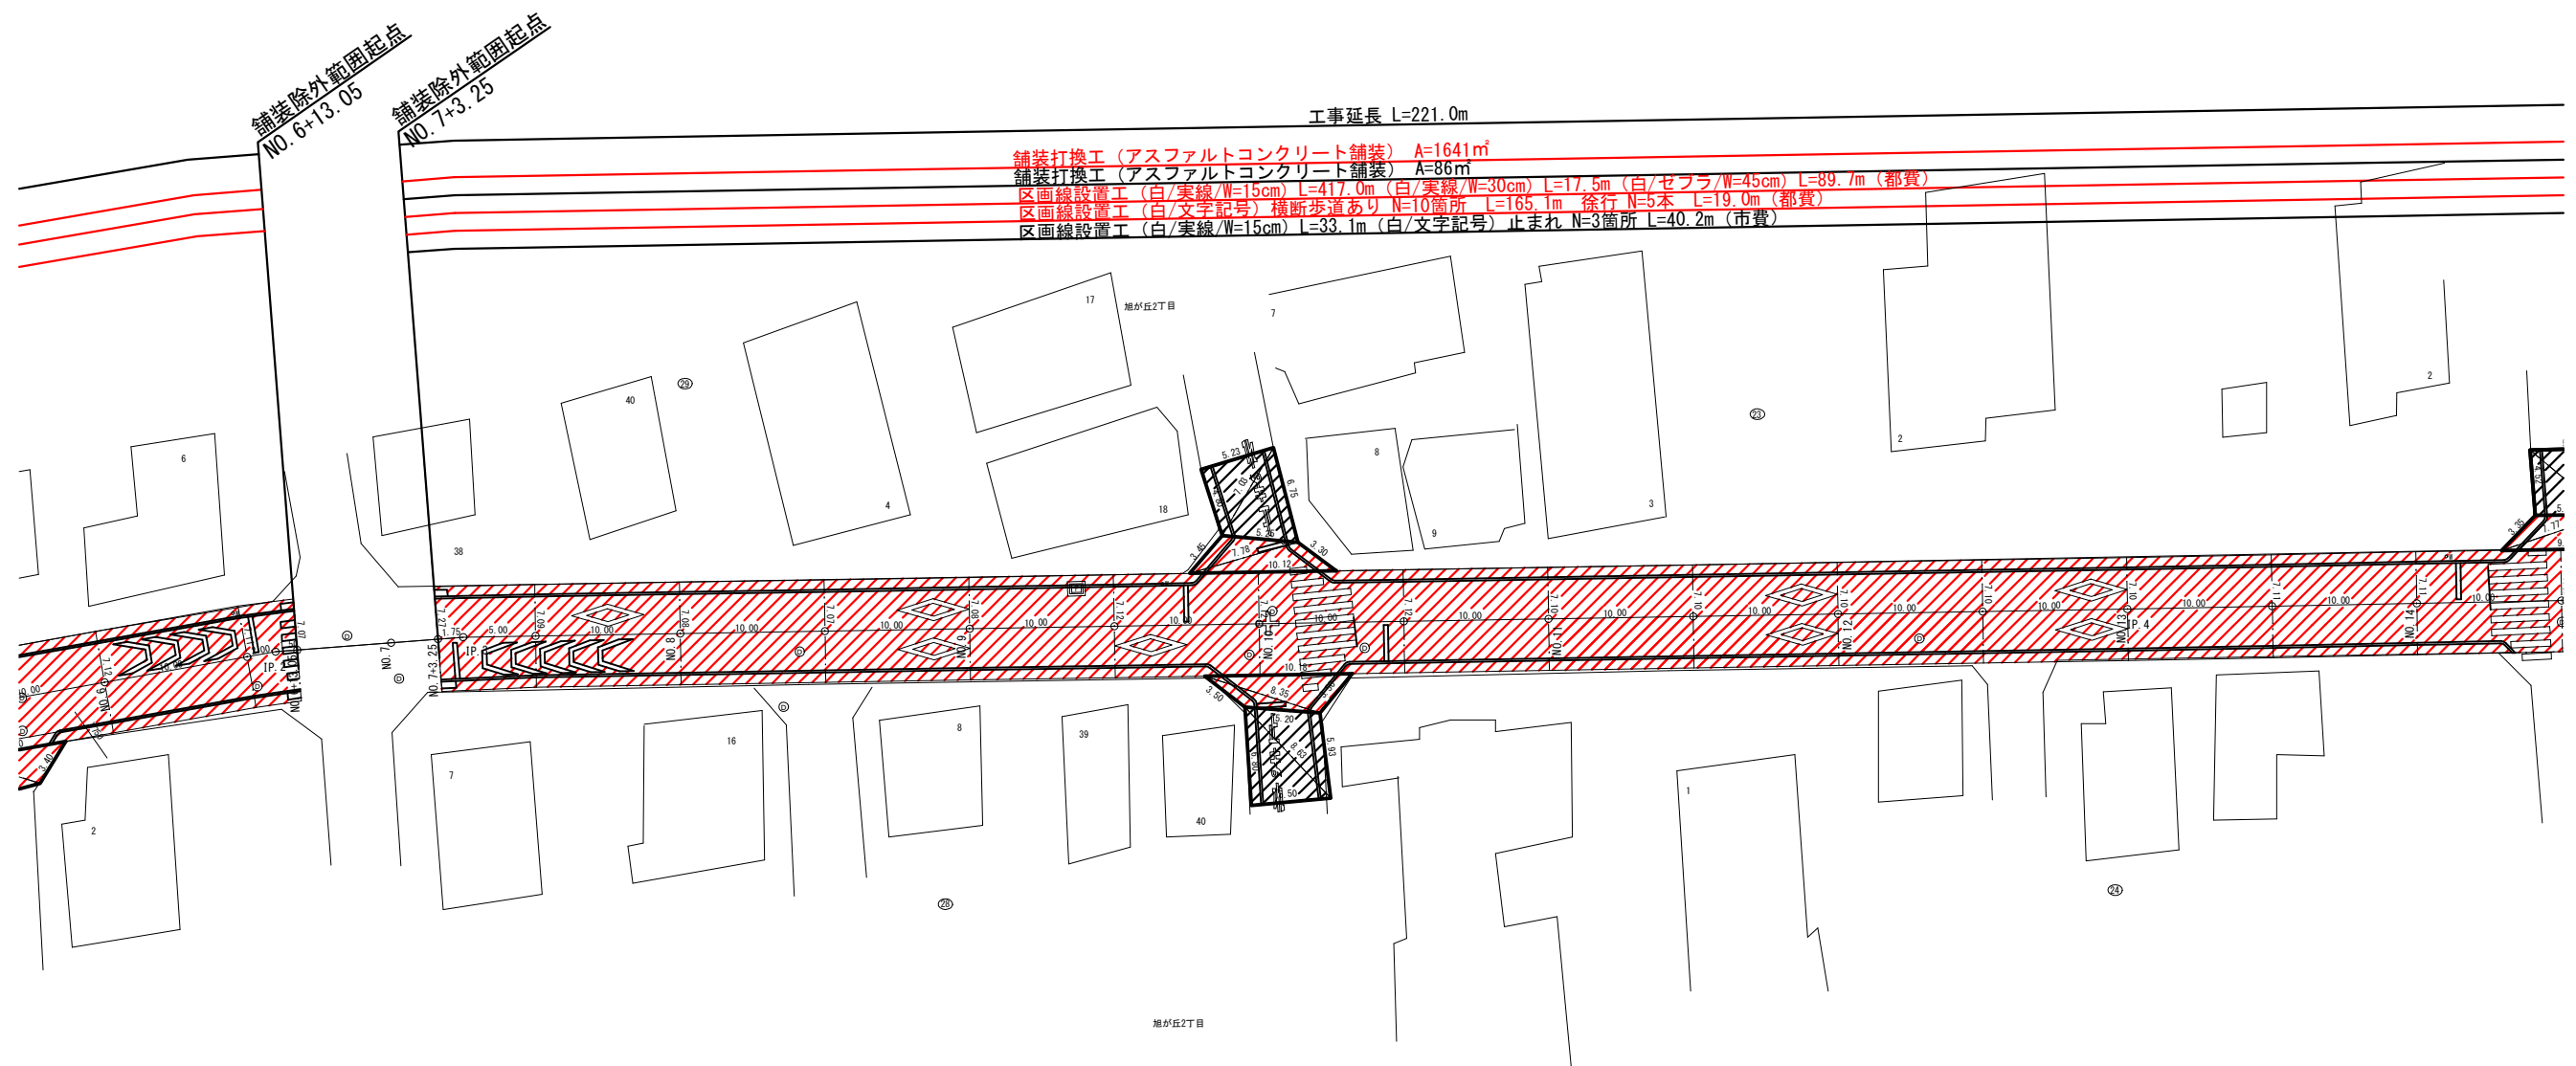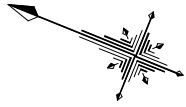


凡例（車道舗装）

	工 種 名	形状・寸法
	舗装打換工（アスファルトコンクリート舗装）補助対象	（表層）再生密粒度5cm
	舗装打換工（アスファルトコンクリート舗装）市単費	（表層）再生密粒度5cm


路線名	市道G25号線				
工事名	市道G25号線舗装補修工事				
工事箇所	日野市旭が丘二丁目40番地先～ 日野市旭が丘二丁目18番地先間				
図面名称	補修全体平面図(2)				縮 1:2500 (1:500 尺 ※()はA3縮小時
	作製年月日	令和7年9月 日			図面番号
部長	課長	主幹	係長	照査	設計
浅川	小俣	伊藤	伊藤	三澤	木村
日野市まちづくり部道路課					2 7

__S=1:250 (1:500)

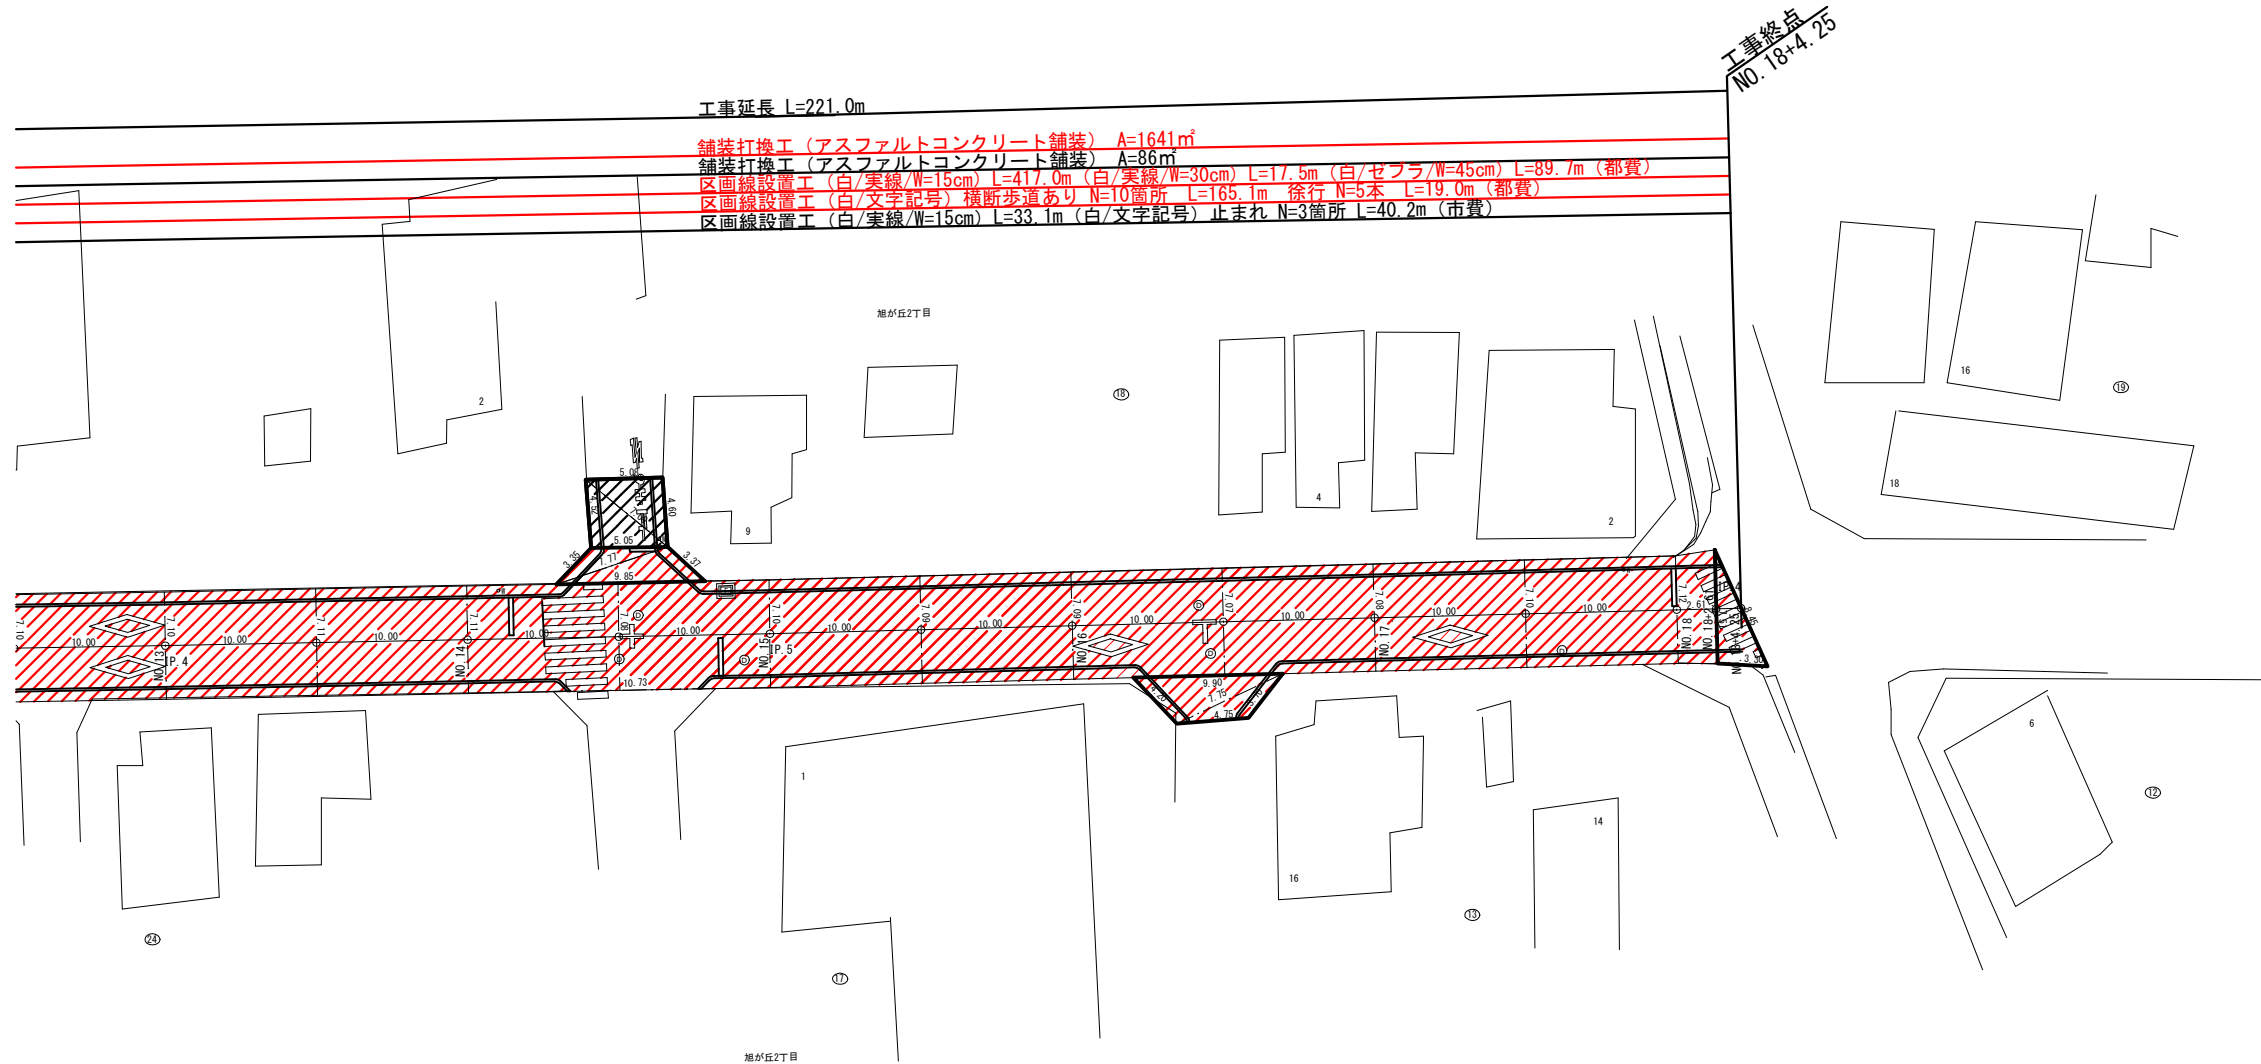


	工 種 名	形状・寸法
	舗装打換工（アスファルトコンクリート舗装）補助対象	（表層）再生密粒度5cm
	舗装打換工（アスファルトコンクリート舗装）市単費	（表層）再生密粒度5cm

路線名	市道G25号線					
工事名	市道G25号線舗装補修工事					
工事箇所	日野市旭が丘二丁目40番地先～ 日野市旭が丘二丁目18番地先間					
図面名称	補修全体平面図(3)				縮尺	1:250 (1:500)
					※()はA3縮小時	
作製年月日	令和 7 年 9 月 日				図面番号	
部長	課長	主幹	係長	照査	設計	3 7
浅川	小俣	伊藤	伊藤	三澤	木村	
日野市まちづくり部道路課						

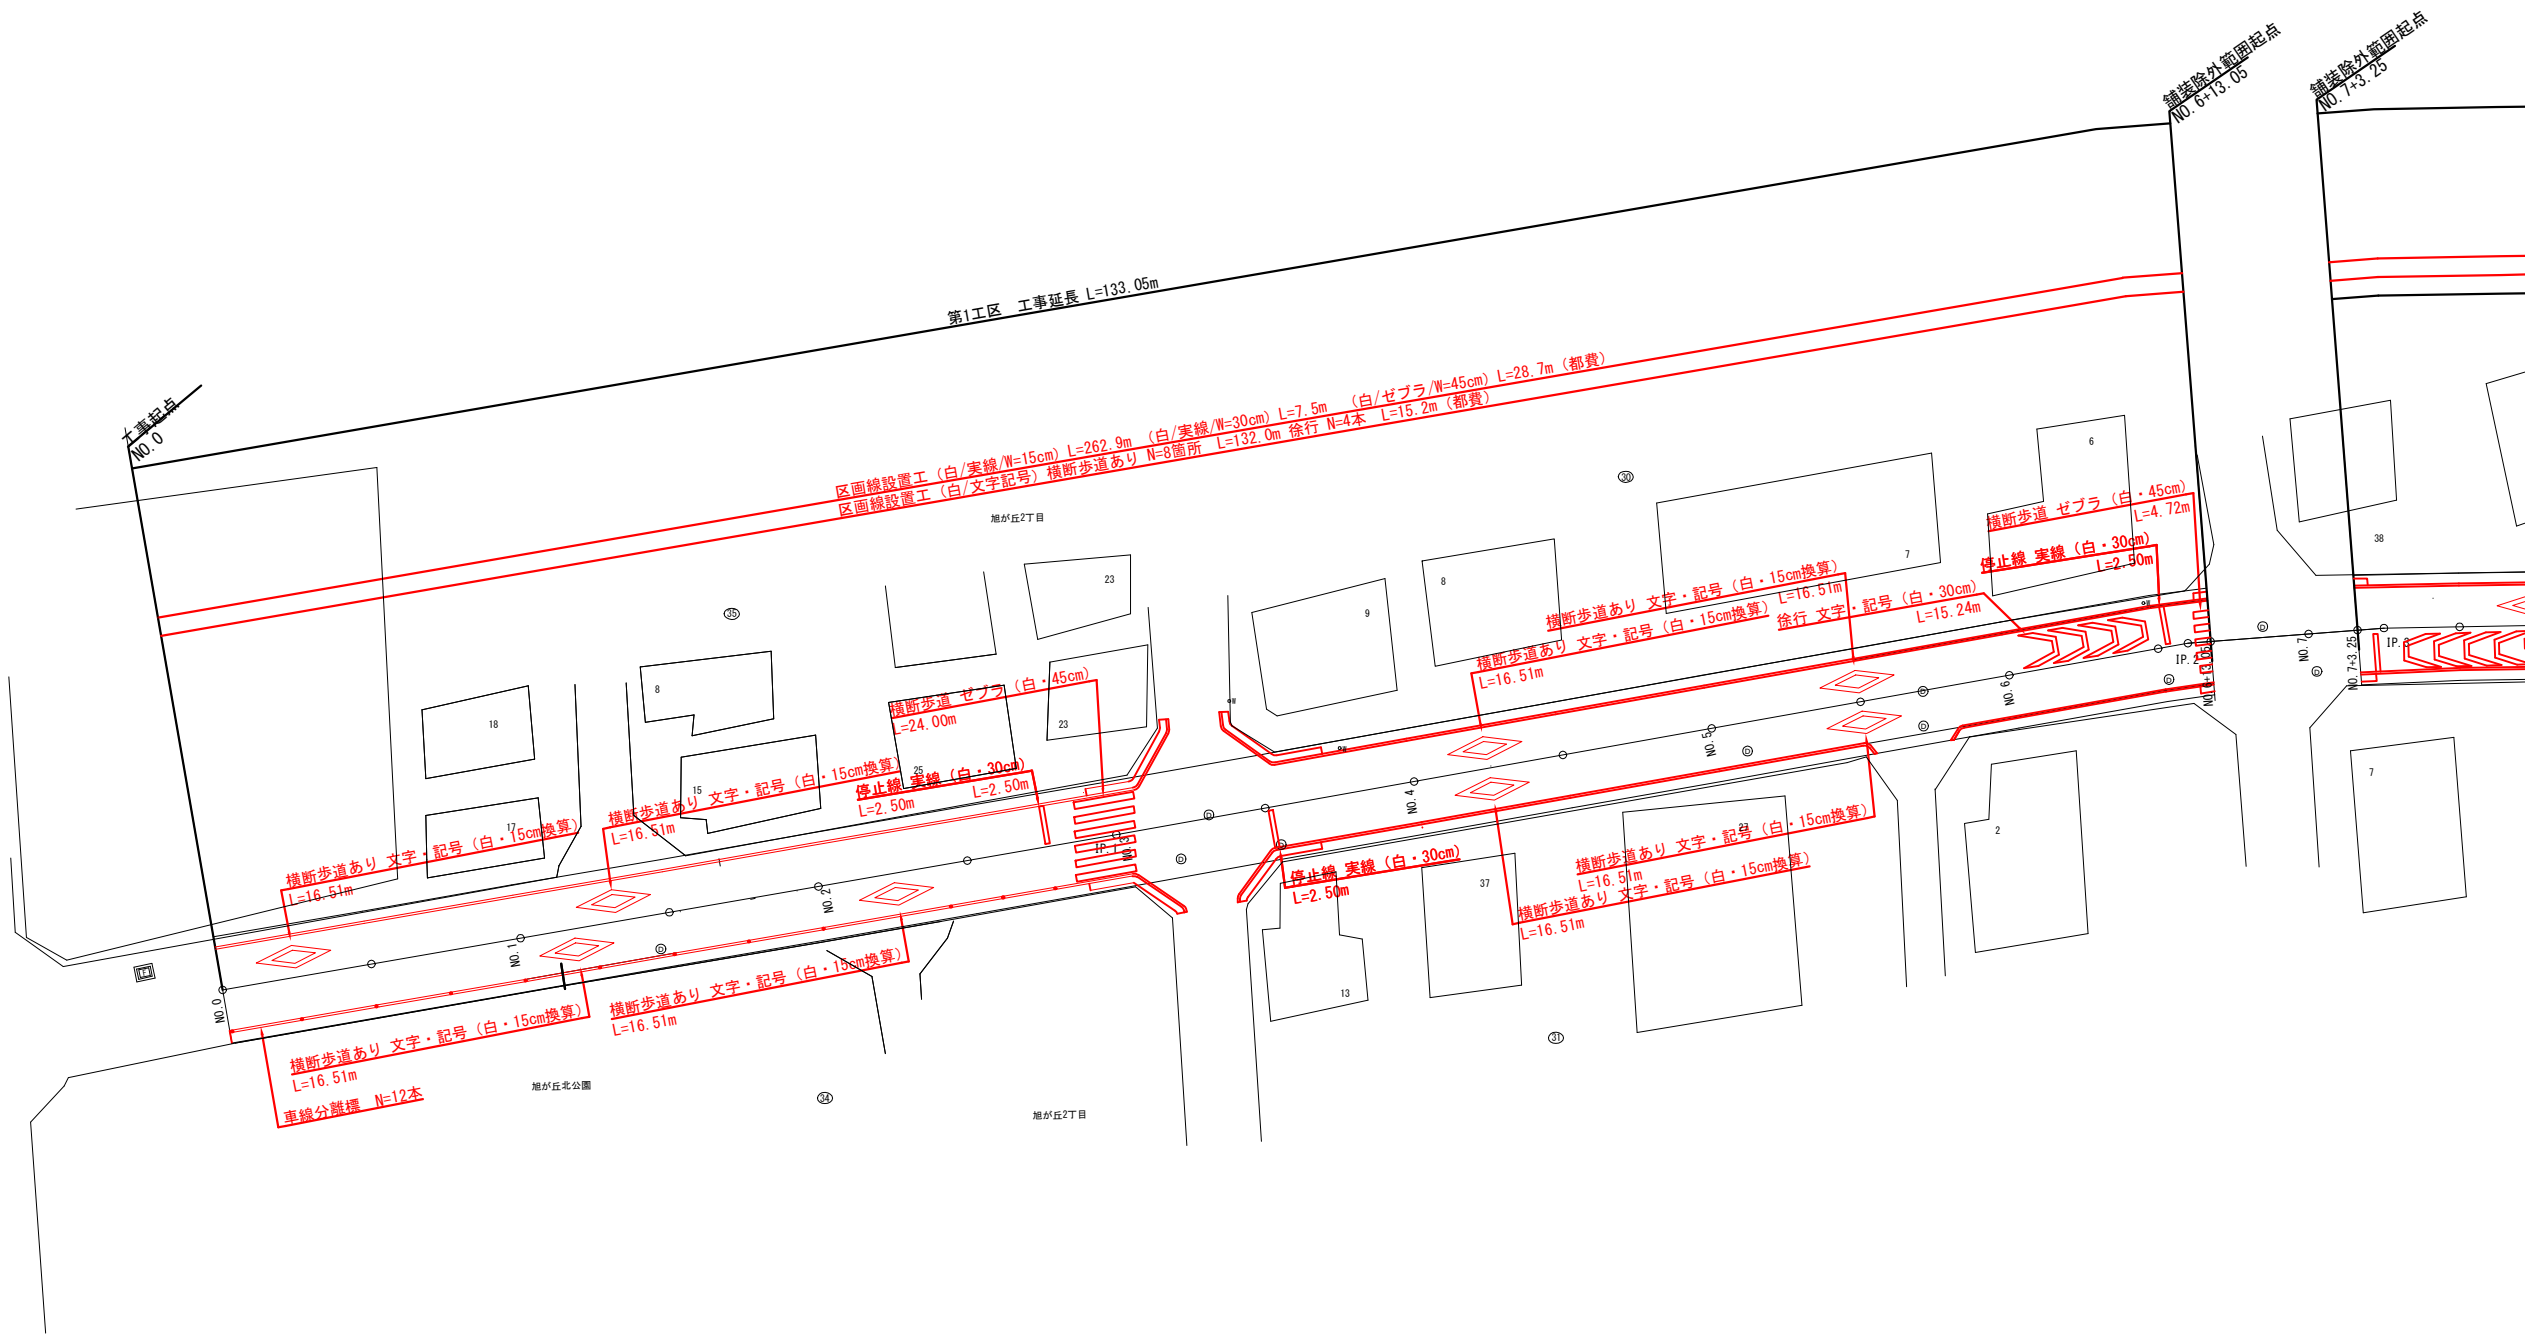



路線名	市道G25号線			
工事名	市道G25号線舗装補修工事			
工事箇所	日野市旭が丘二丁目40番地先～ 日野市旭が丘二丁目18番地先間			
図面名称	区画線工図(1)			縮尺
				1:250 (1:500) ※()はA3縮小時
作製年月日	令和 7 年 9 月 日	図面番号		
部長	課長	主幹	係長	照査 設計
浅川	小俣	伊藤	伊藤	三澤 木村
日野市まちづくり部道路課				
				4 7

S=1:250 (1:500)

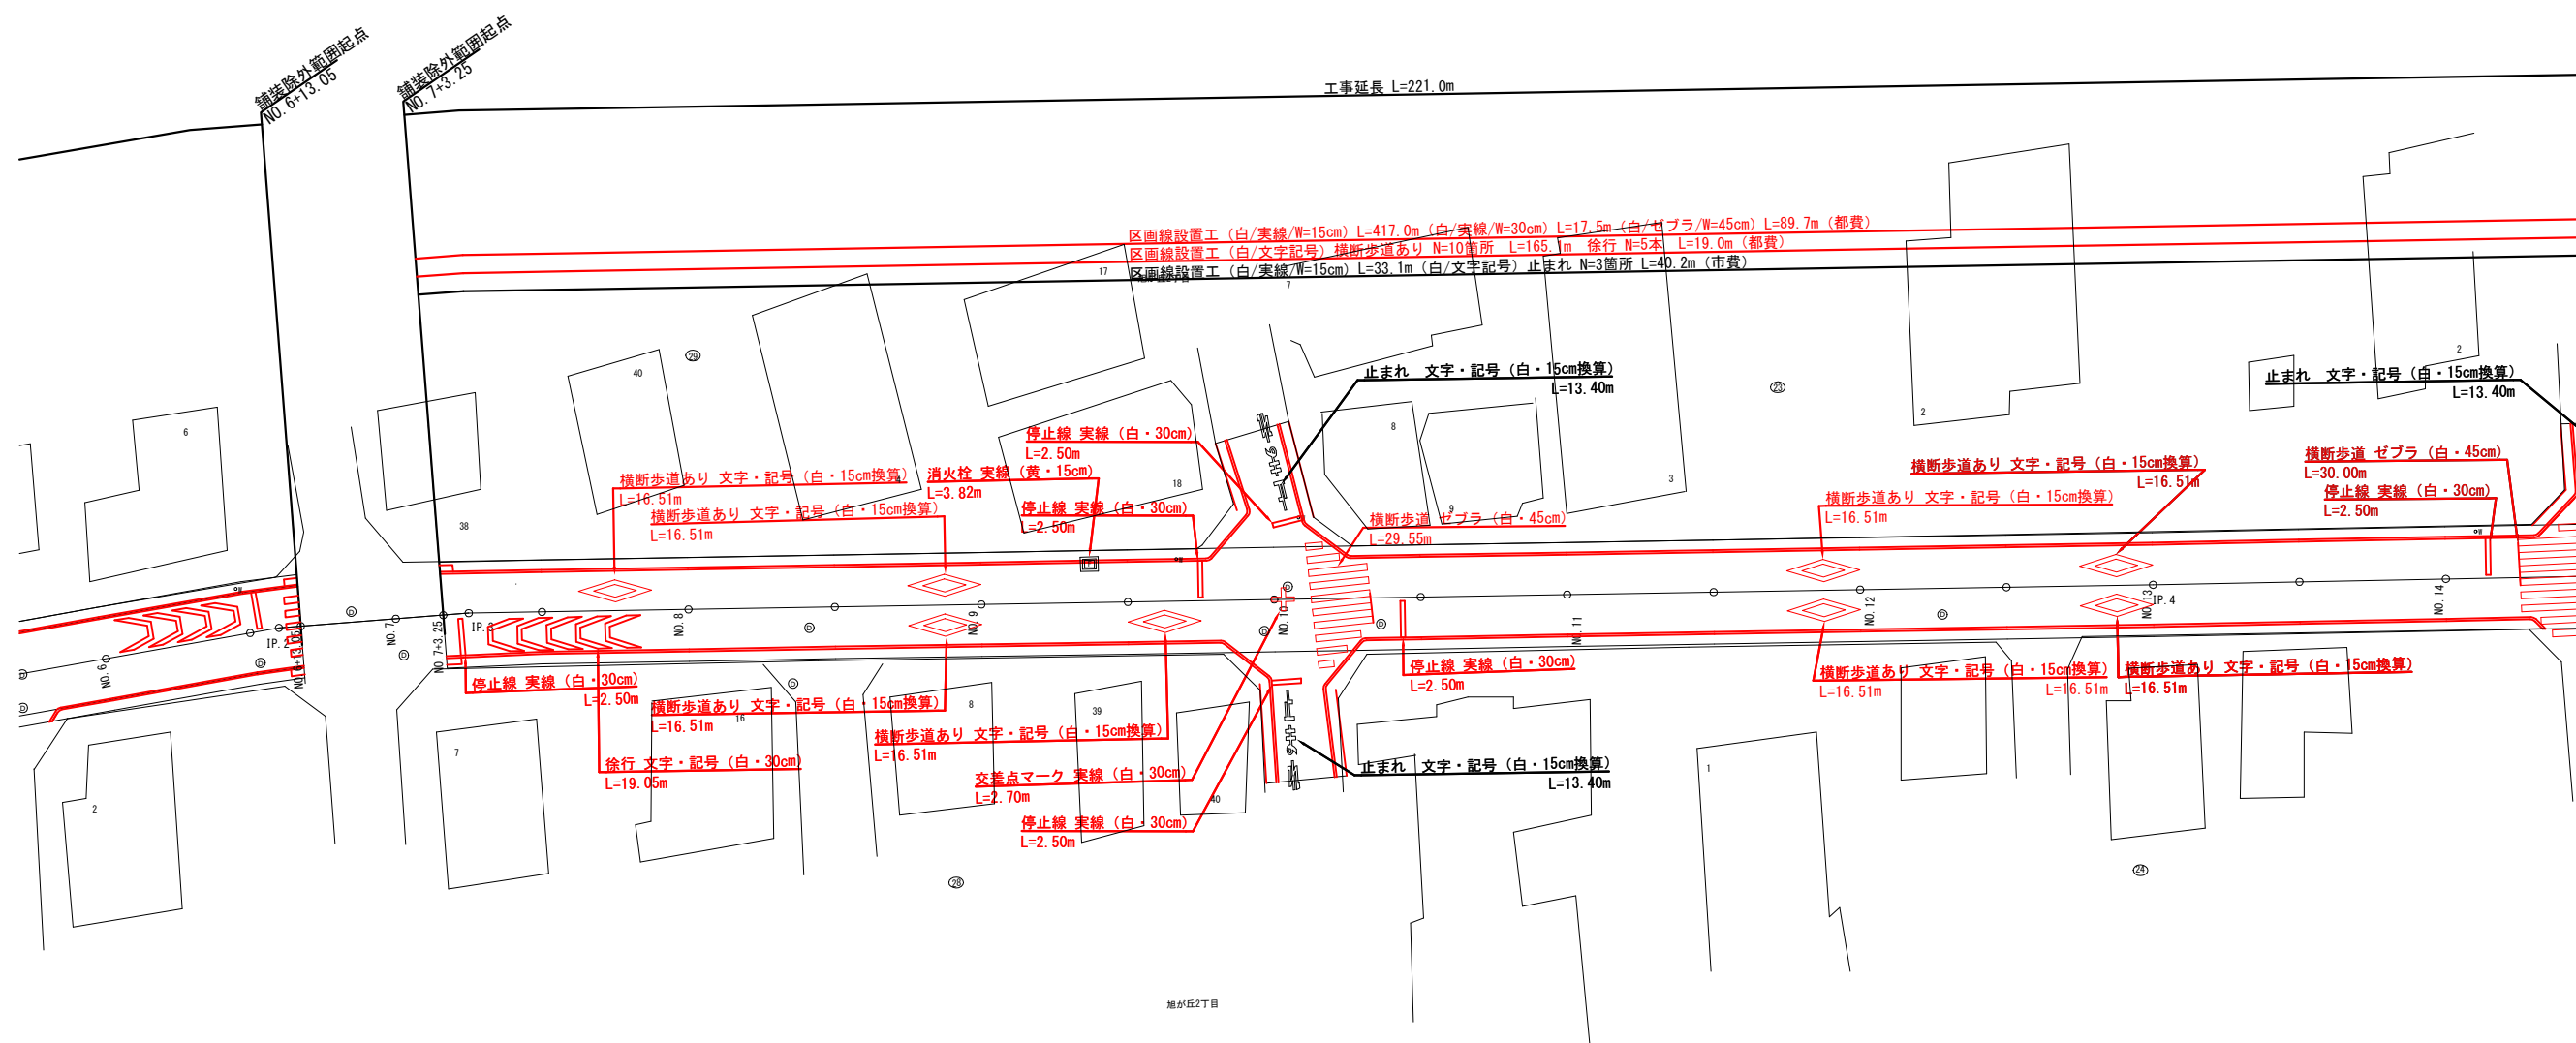

路 線 名		市道G25号線			
工 事 名		市道G25号線舗装補修工事			
工事箇所		日野市旭が丘二丁目40番地先～ 日野市旭が丘二丁目18番地先間			
図面 名称	区画線工図(2)			縮 尺	1:250 (1:500) ※()はA3縮小時
	作製年月日			令和 7 年 9 月 日	図面番号
部 長	課 長	主 幹	係 長	照 査	設 計
浅川	小俣	伊藤	伊藤	三澤	木村
日 野 市 ま ち づ く り 部 道 路 課					


S=1:250 (1:500)

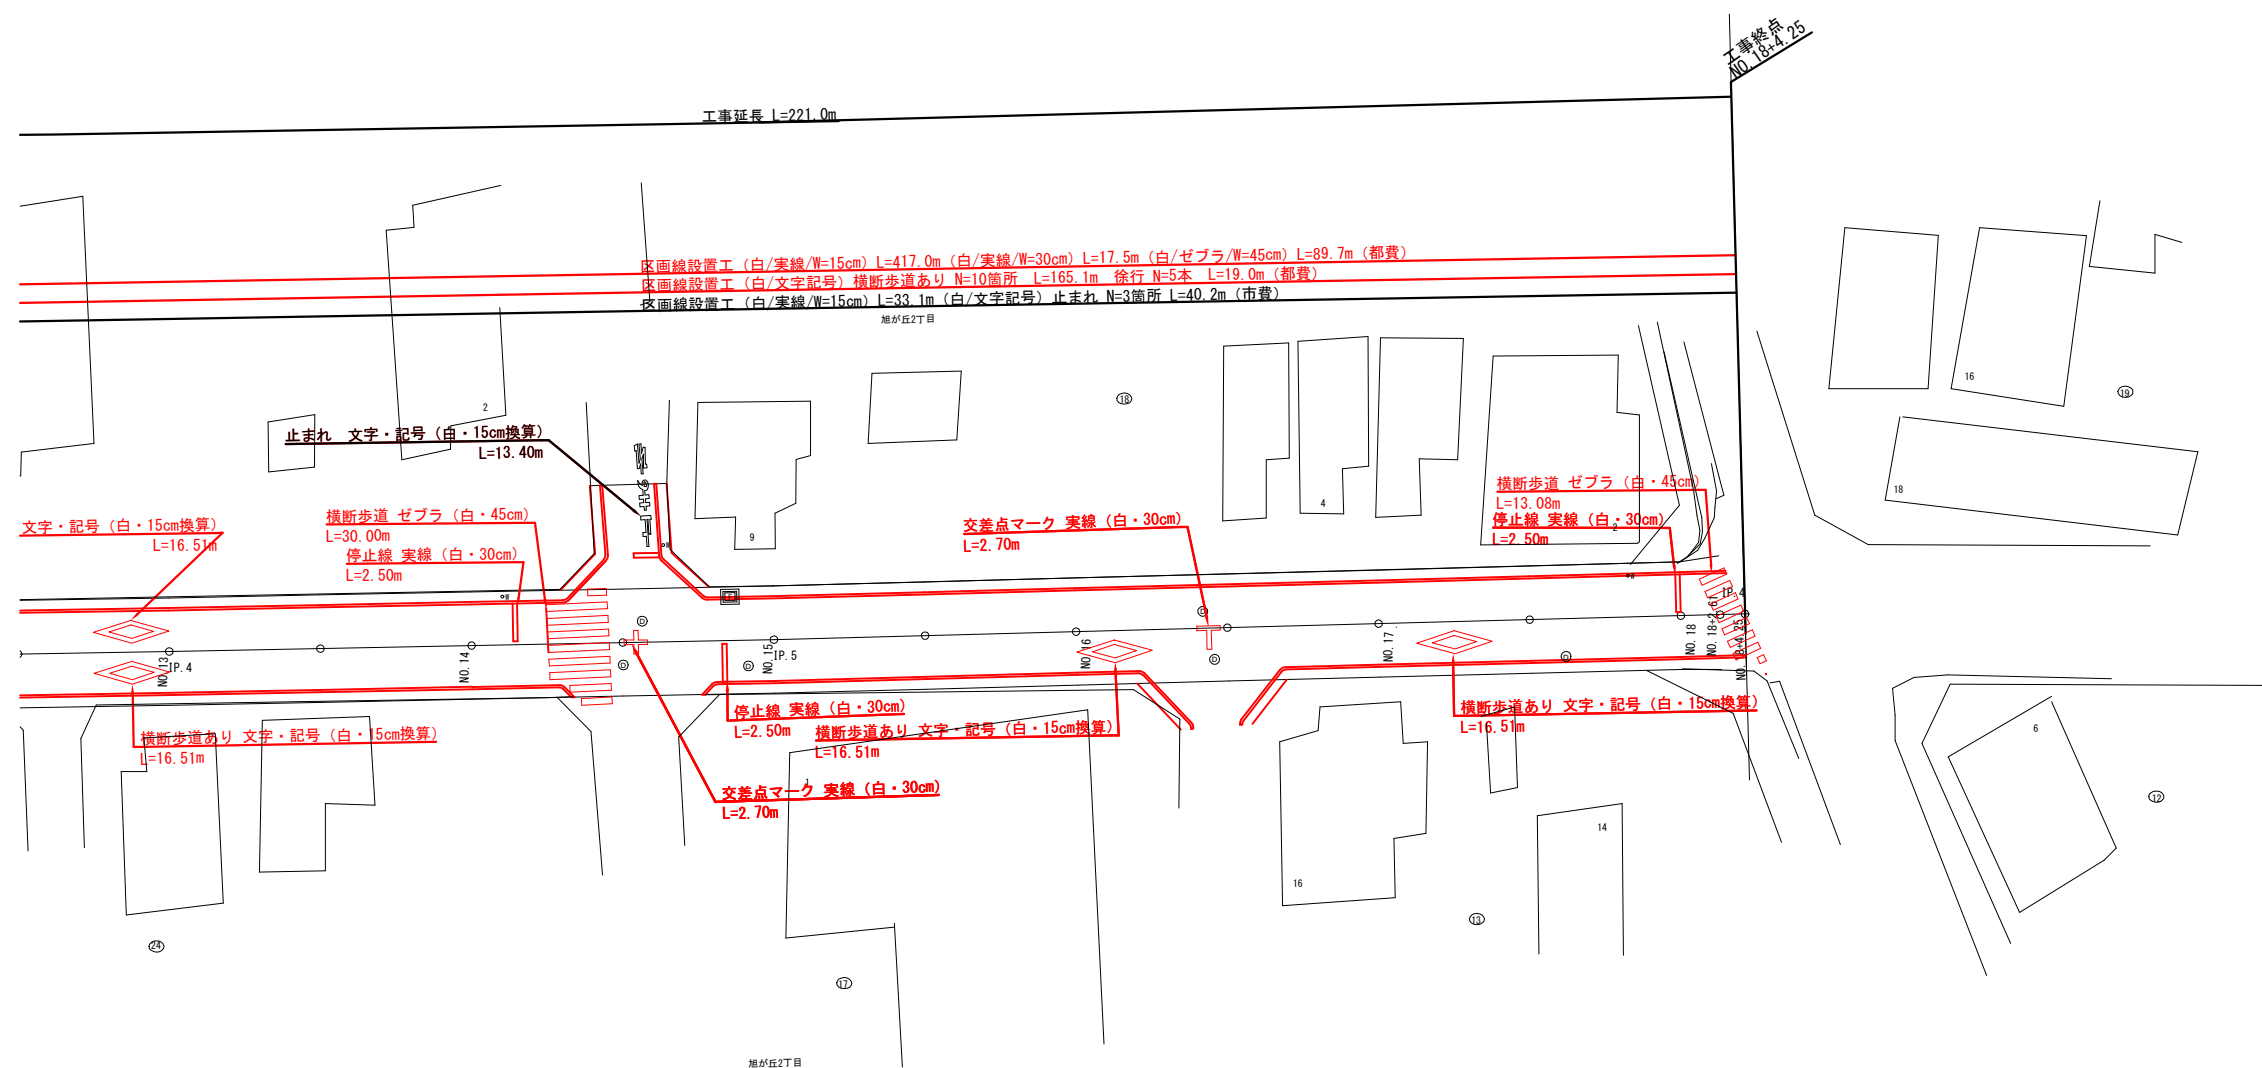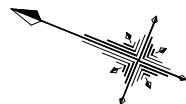

路線名	市道G25号線				
工事名	市道G25号線舗装補修工事				
工事箇所	日野市旭が丘二丁目40番地先～ 日野市旭が丘二丁目18番地先間				
図面名称	区画線工図(3)			縮尺	1:250 (1:500)
作製年月日		令和 7 年 9 月 日			図面番号
部長	課長	主幹	係長	照査	設計
					
日野市まちづくり部道路課					6
					7


標準断面図 S=FREE

N0. 12付近

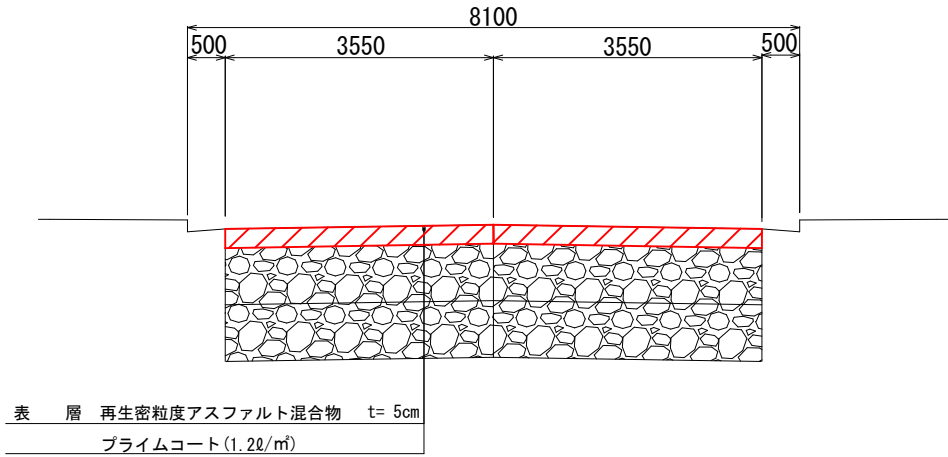



舗装構造図 S=1:10 (1:20)

アスファルト舗装 (35型)

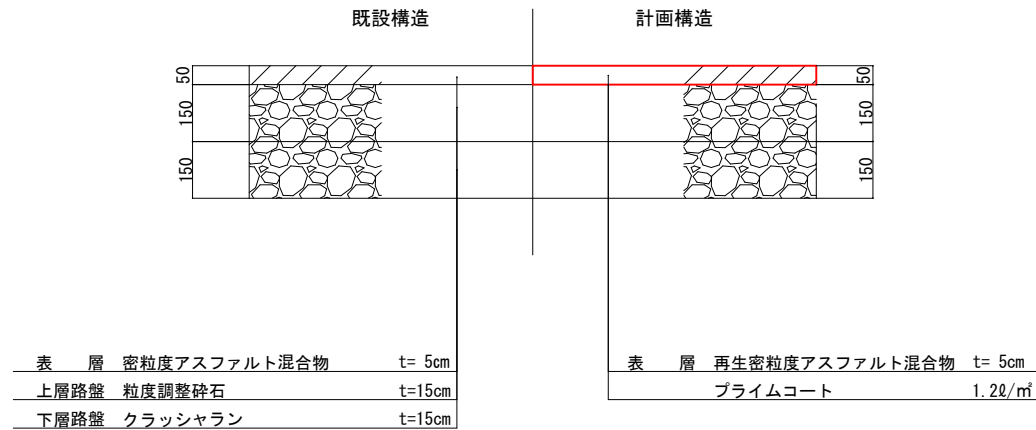

路 線 名		市道G25号線			
工 事 名		市道G25号線舗装補修工事			
工事箇所		日野市旭が丘二丁目40番地先～ 日野市旭が丘二丁目18番地先間			
図面名称	標準断面図			縮尺	1:50 (1:100) ※()はA3縮小時
	作製年月日			令和 7 年 9 月 日	図面番号
部長	課長	主幹	係長	照査	設計
浅川	小俣	伊藤	伊藤	三澤	木村
日野市まちづくり部道路課					7 7



舗装版切断工【参考】(1) S=1:250(1:500)

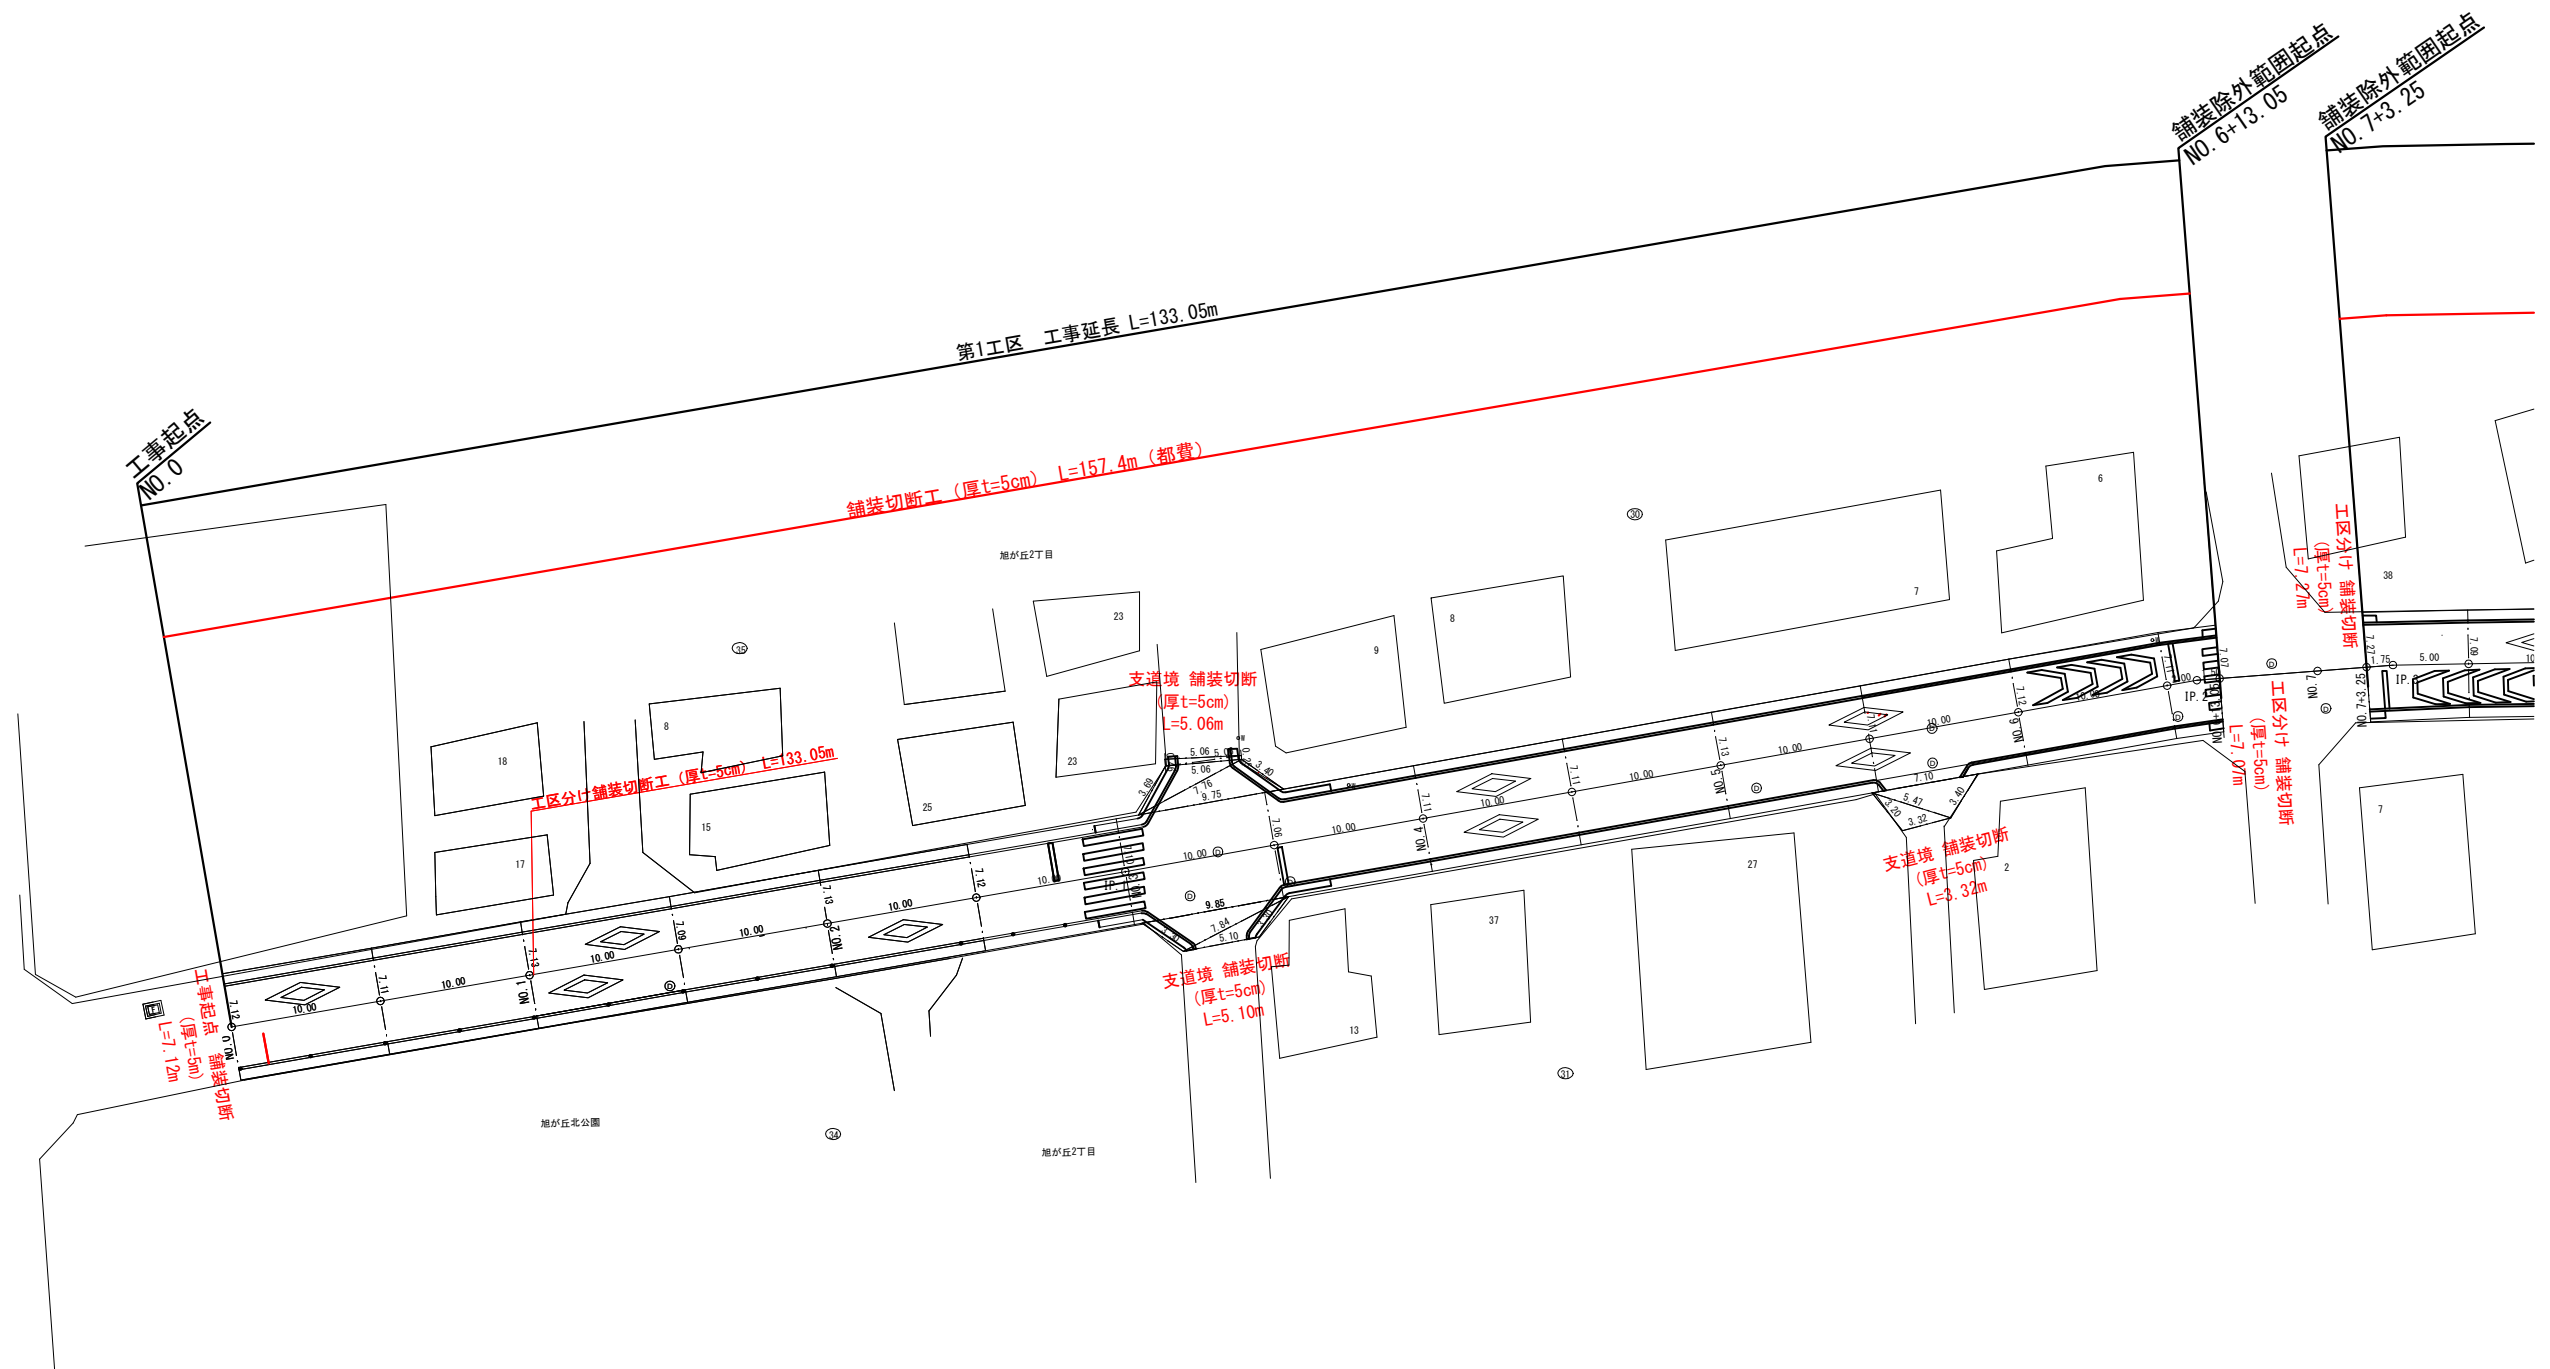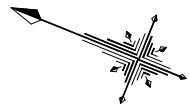

この「参考資料」(又は「参考図面」以下同じ)は、入札参加者の適正且つ迅速な見積りに資するための資料であり、工事請負契約書第1条にいう設計図書ではない。
したがって、「参考資料」は請負契約上の拘束力を生じるものでなく、受注者は施工条件、地質条件等を十分考慮して、仮設、施工方法、安全対策等、工事事務物を完成するための一切の手段について受注者の責任において定めるものとする。
なお、この「参考資料」の有効期限は、この工事の入札日までとする。

路 線 名		市道G25号線			
工 事 名		市道G25号線舗装補修工事			
工事箇所		日野市旭が丘二丁目40番地先～ 日野市旭が丘二丁目18番地先間			
図面 名称	舗装版切断工【参考】(1)		縮 尺	1:250 (1:500) ※ ()はA3縮小時	
作製年月日		令和 7 年 9 月 日	図面番号		
部 長	課 長	主 幹	係 長	照 査	設 計
浅川	小俣	伊藤	伊藤	三澤	木村
日 野 市 ま ち づ く り 部 道 路 課					
1					参



舗装版切断工【参考】(2) S=1:250(1:500)

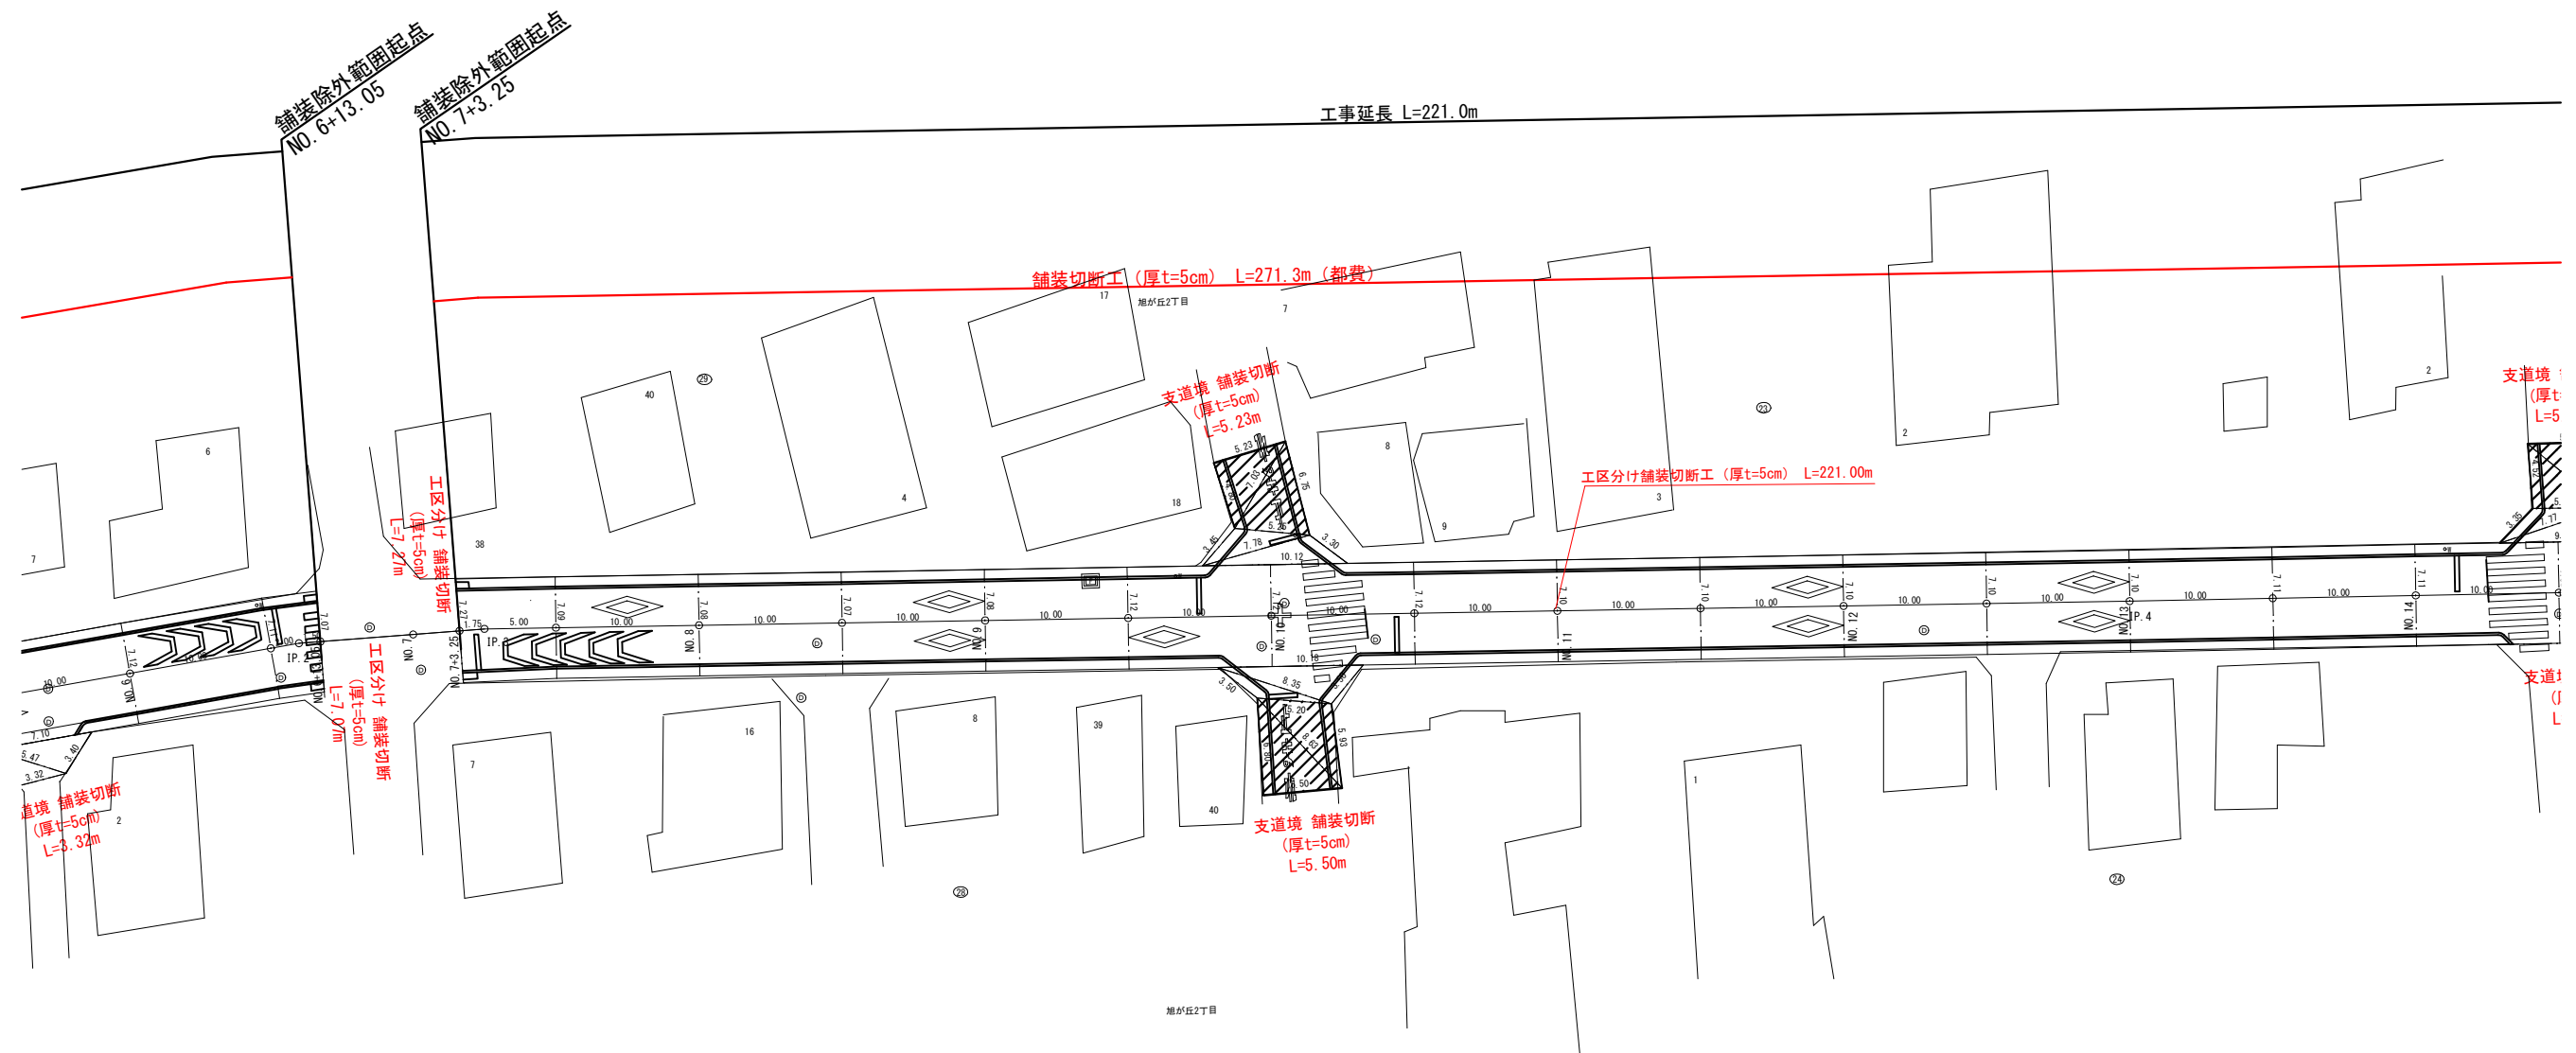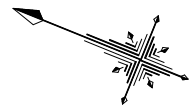

この「参考資料」（又は「参考図面」以下同じ）は、入札参加者の適正且つ迅速な見積りに資するための資料であり、工事請負契約書第1条にいう設計図書ではない。
したがって、「参考資料」は請負契約上の拘束力を生じるものでなく、受注者は施工条件、地質条件等を十分考慮して、仮設、施工方法、安全対策等、工事目的物を完成するための一切の手段について受注者の責任において定めるものとする。
なお、この「参考資料」の有効期限は、この工事の入札日までとする。

路線名	市道G25号線			
工事名	市道G25号線舗装補修工事			
工事箇所	日野市旭が丘二丁目40番地先～ 日野市旭が丘二丁目18番地先間			
図面名称	舗装版切断工【参考】(2)			縮尺
				1:250 (1:500) ※()はA3縮小時
作製年月日	令和 7 年 9 月 日	図面番号		
部長	課長	主幹	係長	照査 設計
浅川	小俣	伊藤	伊藤	三澤 木村
日野市まちづくり部道路課				


舗装版切断工【参考】(3) S=1:250(1:500)

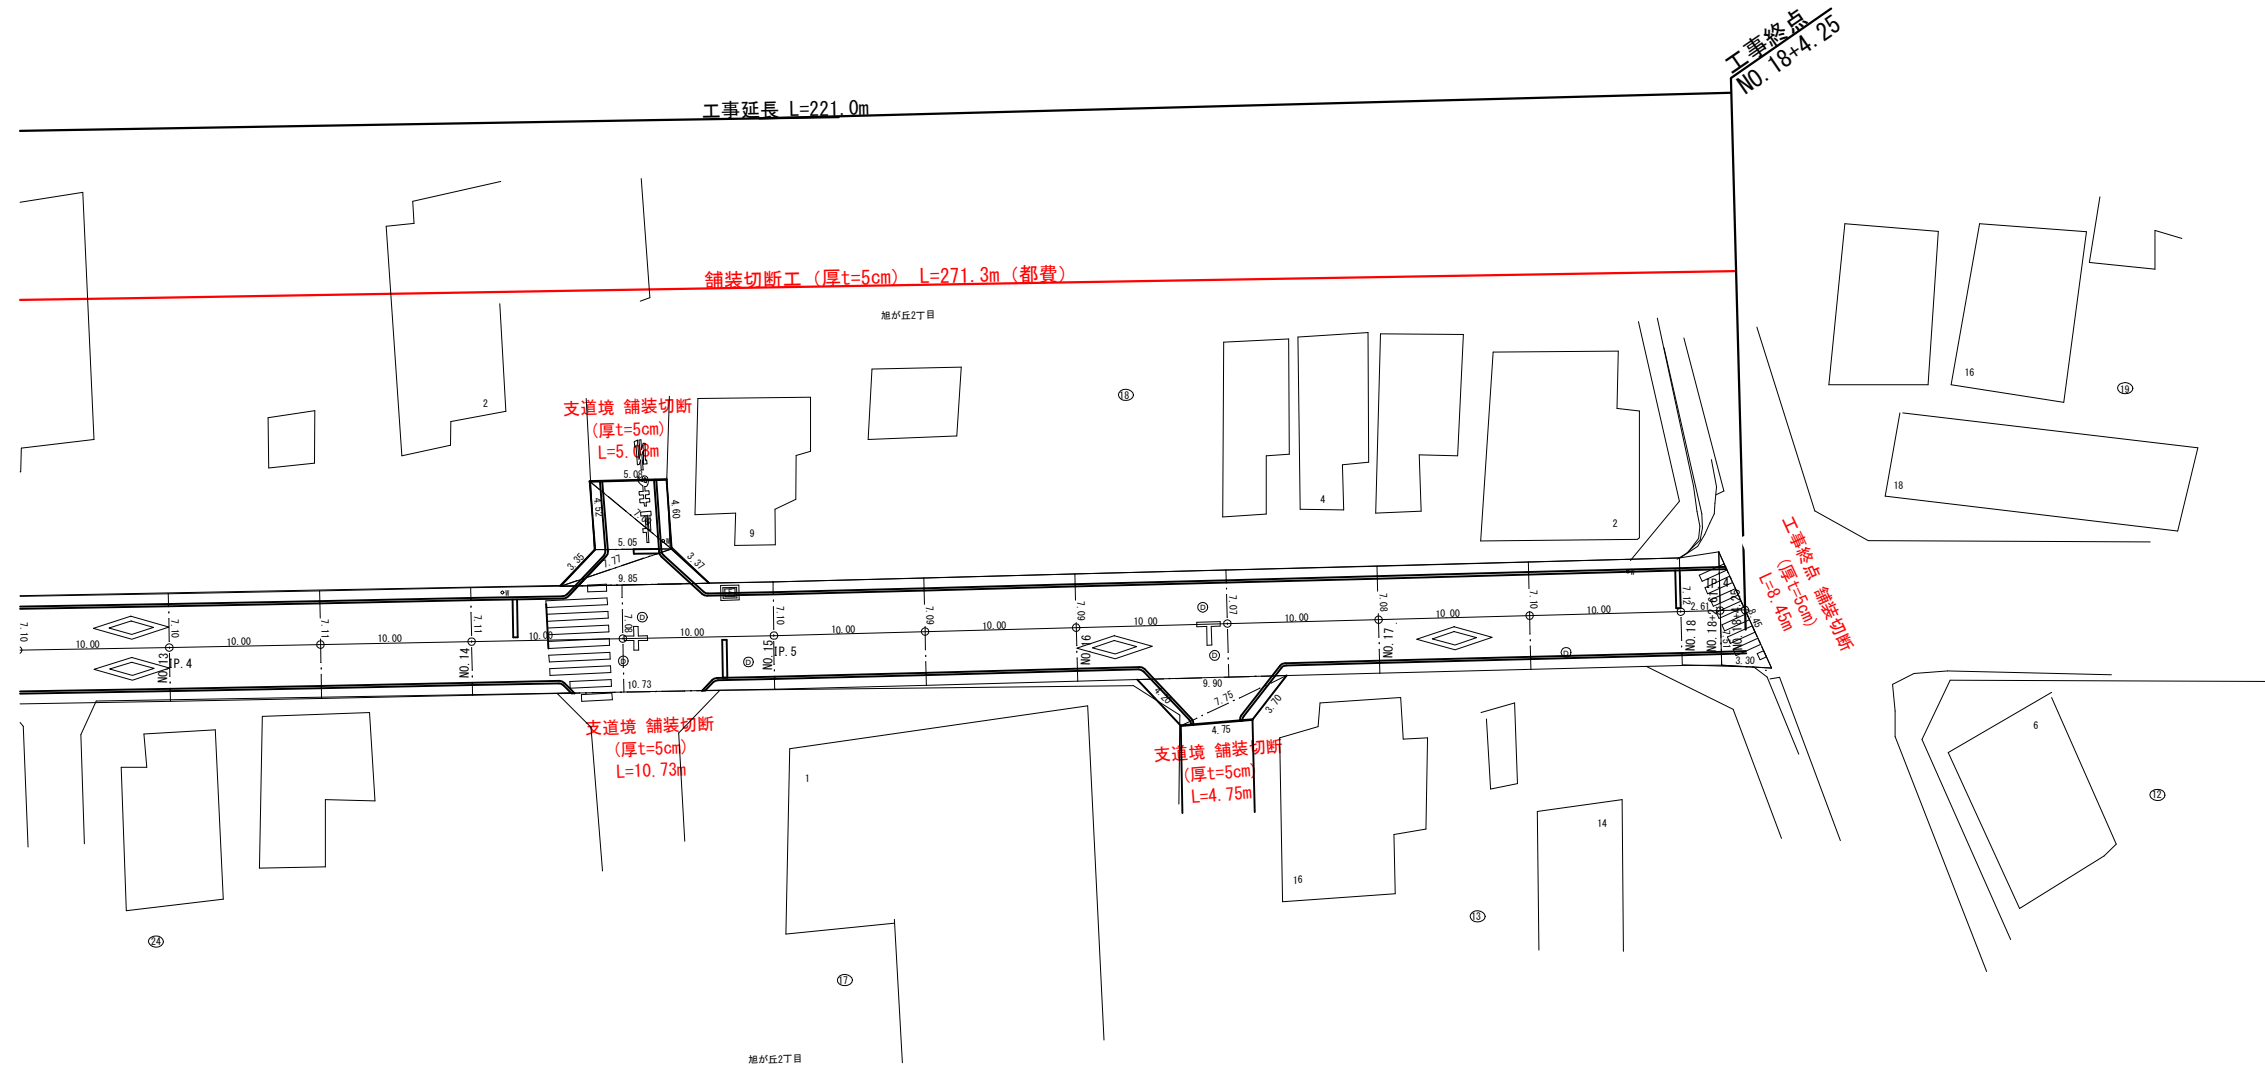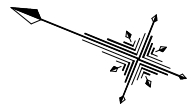

この「参考資料」(又は「参考図面」以下同じ)は、入札参加者の適正且つ迅速な見積りに資するための資料であり、工事請負契約書第1条にいう設計図書ではない。
したがって、「参考資料」は請負契約上の拘束力を生じるものでなく、受注者は施工条件、地質条件等を十分考慮して、仮設、施工方法、安全対策等、工事的目的物を完成するための一切の手段について受注者の責任において定めるものとする。
なお、この「参考資料」の有効期限は、この工事の入札日までとする。

路線名	市道G25号線			
工事名	市道G25号線舗装補修工事			
工事箇所	日野市旭が丘二丁目40番地先～ 日野市旭が丘二丁目18番地先間			
図面名称	舗装版切断工【参考】(3)			縮尺
				1:250 (1:500) ※()はA3縮小時
作製年月日	令和 7 年	9 月	日	図面番号
部長	課長	主幹	係長	照査
浅川	小俣	伊藤	伊藤	澤
日野市まちづくり部道路課				3 参

舗装版撤去工【参考】(1) S=1:250(1:500)

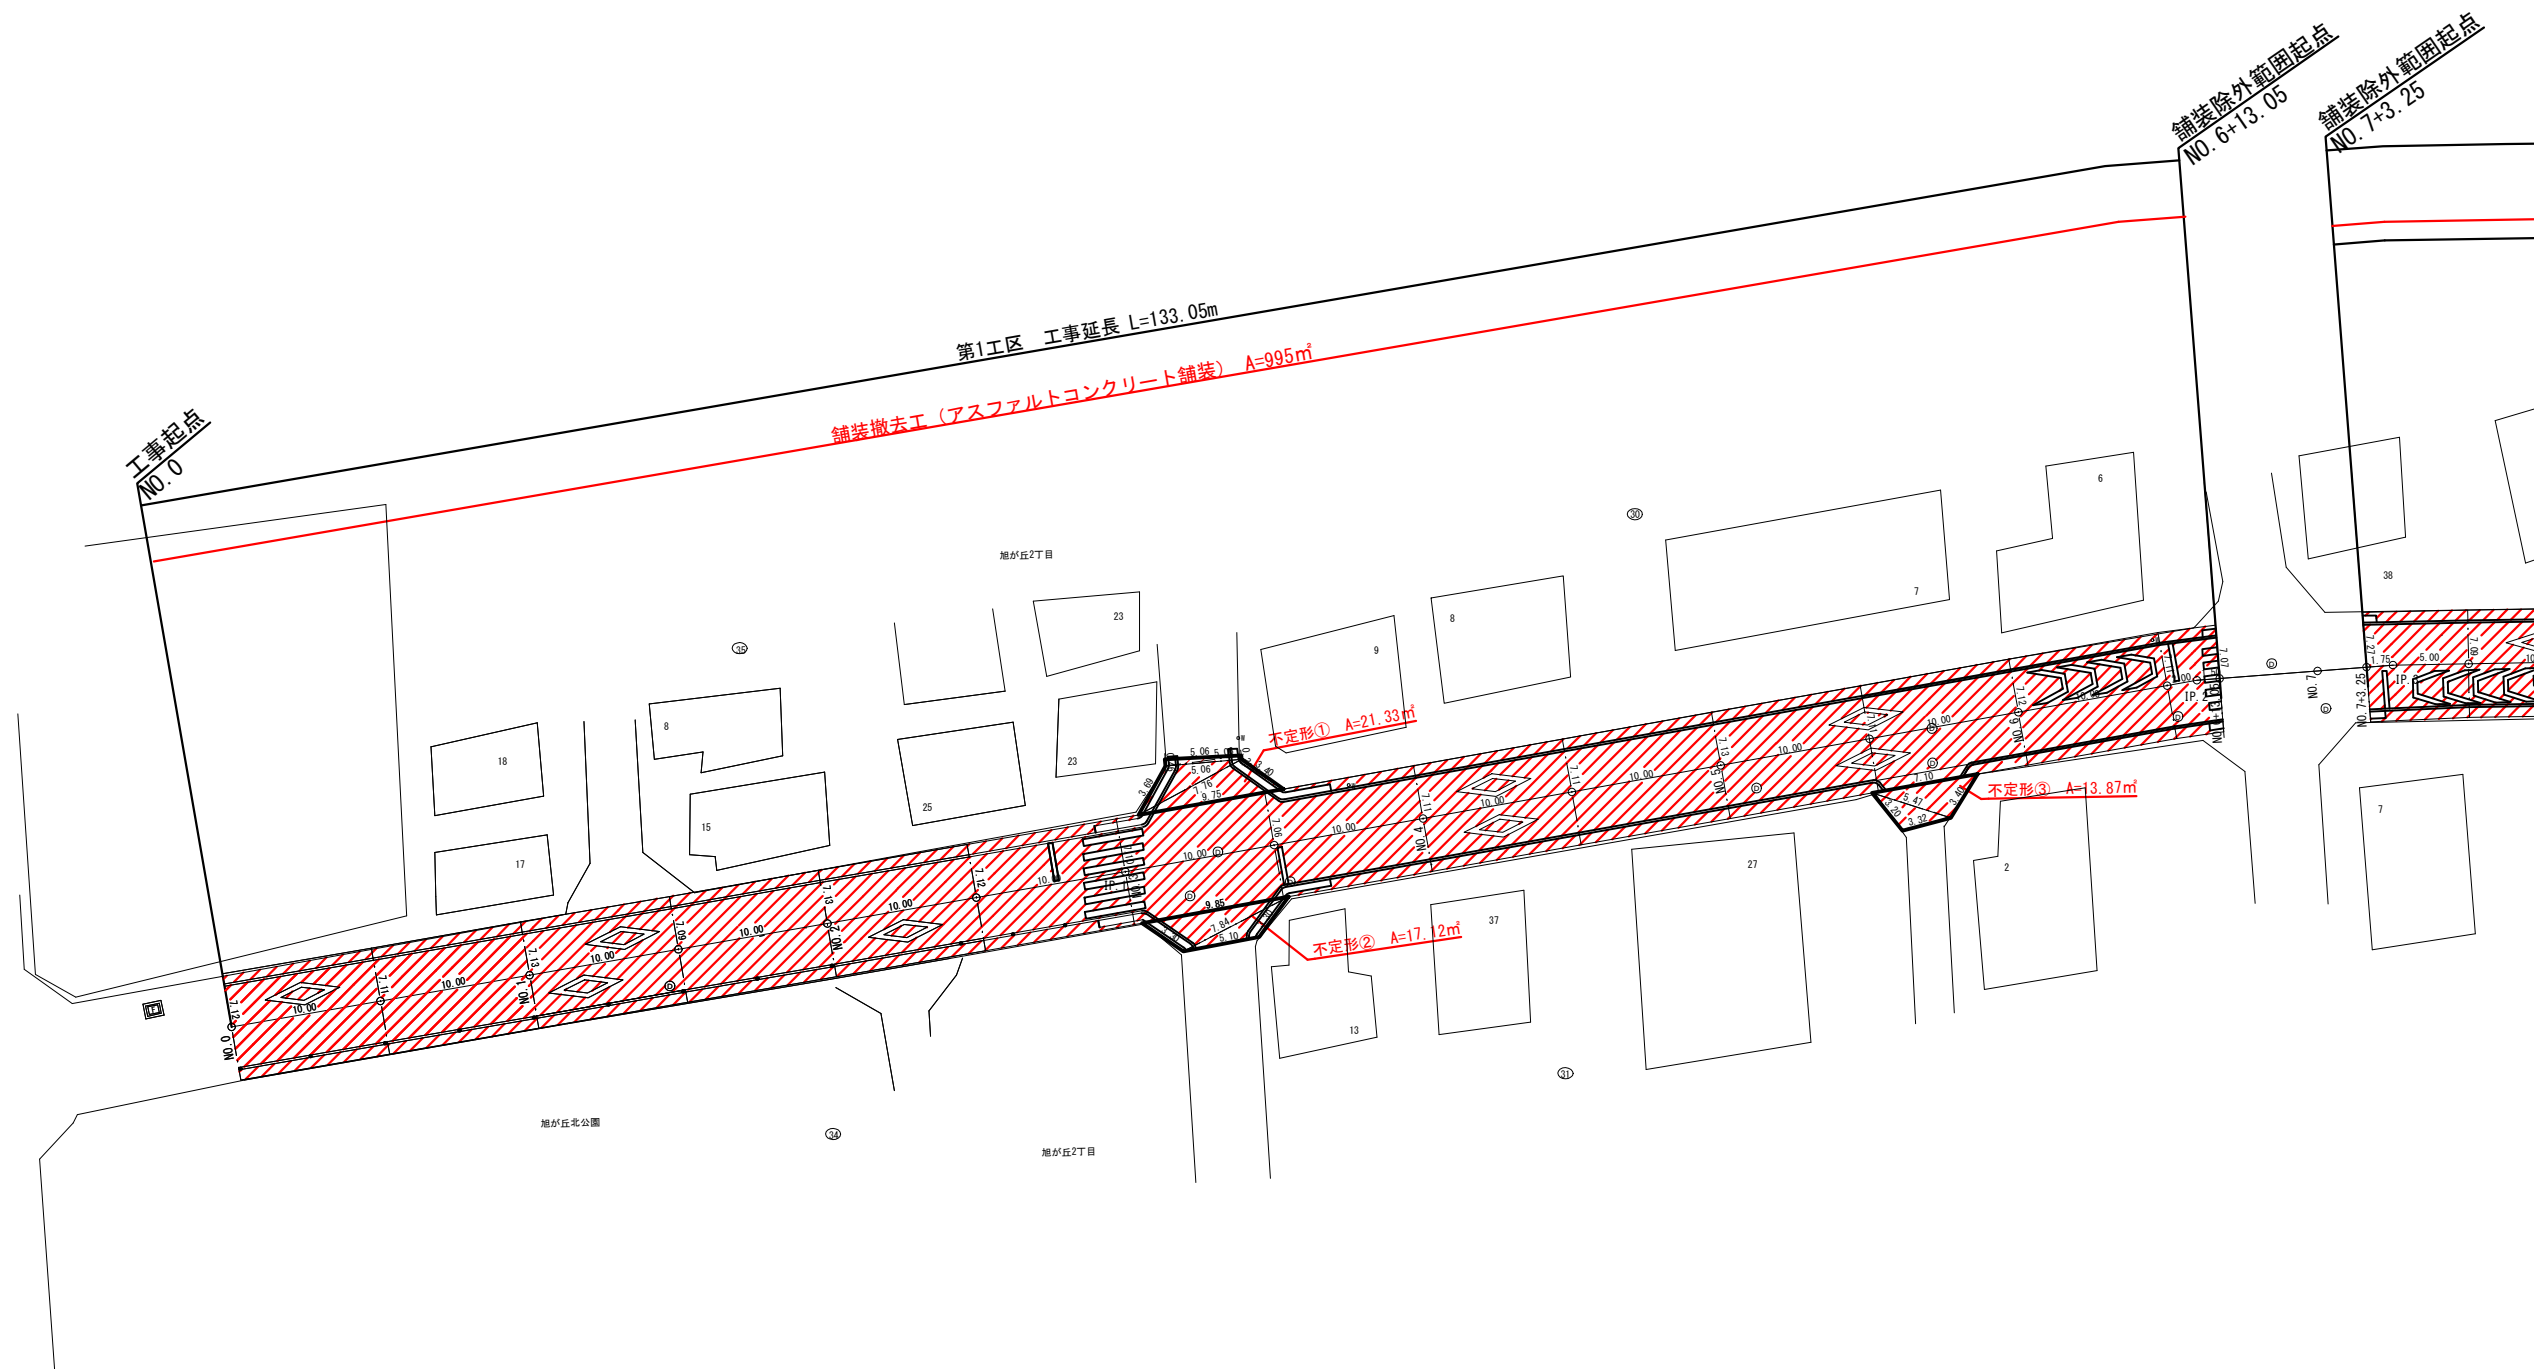



凡例 (車道舗装)

	工 種 名	形状・寸法
	舗装打換工 (アスファルトコンクリート舗装) 補助対象	(表層)再生密粒度5cm
	舗装打換工 (アスファルトコンクリート舗装) 市単費	(表層)再生密粒度5cm

この「参考資料」(又は「参考図面」以下同じ)は、入札参加者の適正且つ迅速な見積りに資するための資料であり、工事請負契約書第1条にいう設計図書ではない。
したがって、「参考資料」は請負契約上の拘束力を生じるものでなく、受注者は施工条件、地質条件等を十分考慮して、仮設、施工方法、安全対策等、工事的目的物を完成するための一切の手段について受注者の責任において定めるものとする。
なお、この「参考資料」の有効期限は、この工事の入札日までとする。

路 線 名		市道G25号線	
工 事 名		市道G25号線舗装補修工事	
工事箇所		日野市旭が丘二丁目40番地先～ 日野市旭が丘二丁目18番地先間	
図面 名称	舗装版撤去工【参考】(1)	縮	1:250
		尺	(1:500) ※()はA3縮小時
作製年月日		令和 7 年 9 月 日	図面番号
部 長	課 長	主 幹	係 長
浅川	小俣	伊藤	伊藤
三澤	木村		
日 野 市 ま ち づ く り 部 道 路 課			
			4 参

舗装版撤去工【参考】(2) S=1:250(1:500)

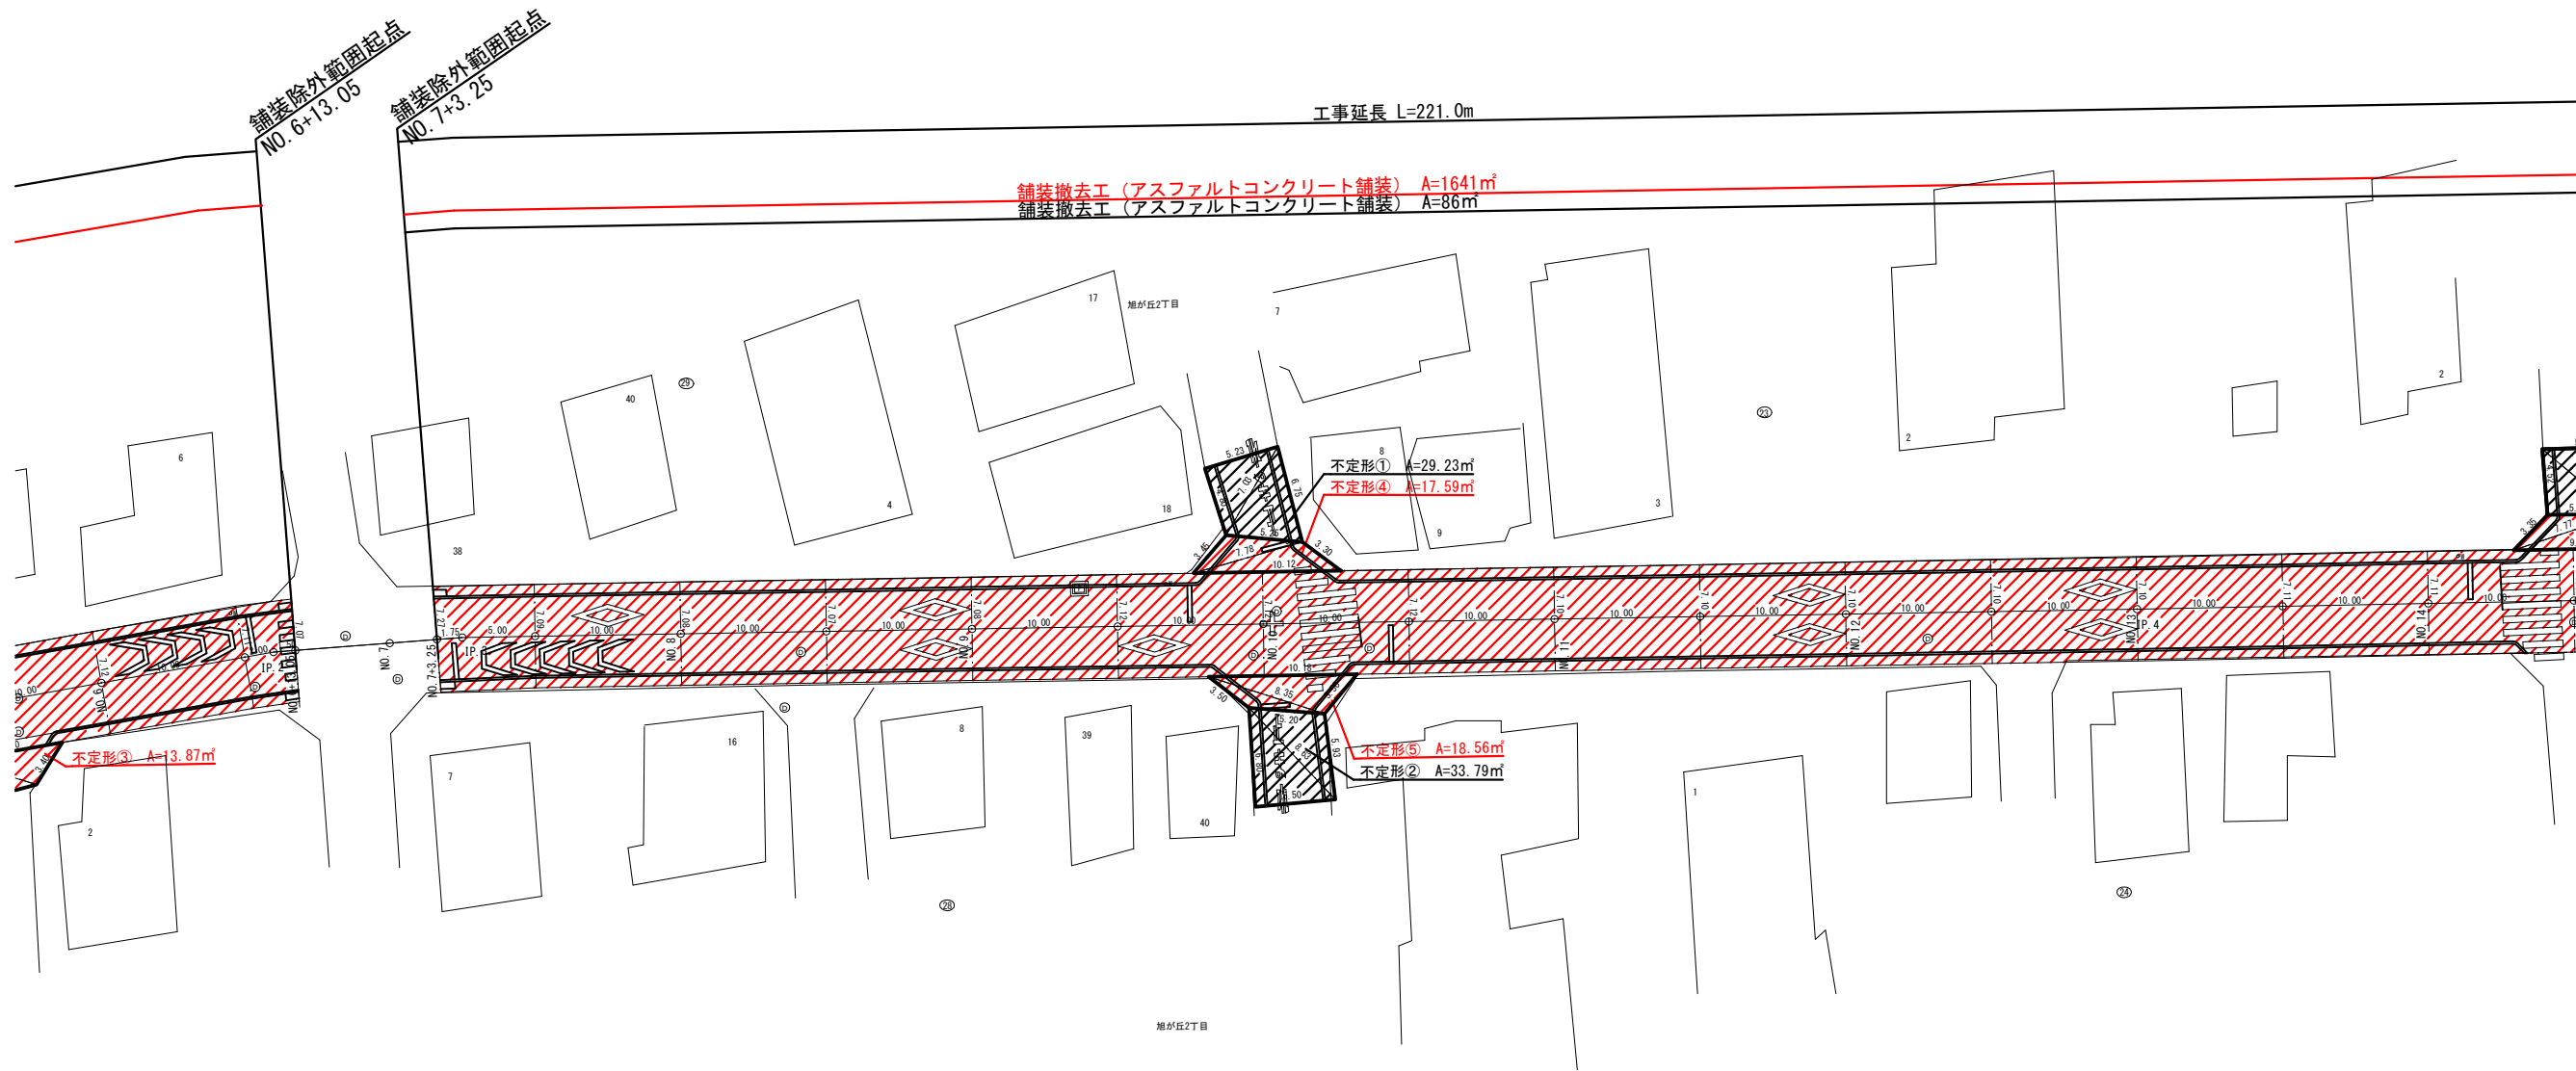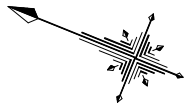


凡例 (車道舗装)

	工 種 名	形状・寸法
	舗装打換工 (アスファルトコンクリート舗装) 補助対象	(表層)再生密粒度5cm
	舗装打換工 (アスファルトコンクリート舗装) 市単費	(表層)再生密粒度5cm

この「参考資料」(又は「参考図面」以下同じ)は、入札参加者の適正且つ迅速な見積りに資するための資料であり、工事請負契約書第1条にいう設計図書ではない。
したがって、「参考資料」は請負契約上の拘束力を生じるものでなく、受注者は施工条件、地質条件等を十分考慮して、仮設、施工方法、安全対策等、工事的物を完成するための一切の手段について受注者の責任において定めるものとする。
なお、この「参考資料」の有効期限は、この工事の入札日までとする。

路線名	市道G25号線			
工事名	市道G25号線舗装補修工事			
工事箇所	日野市旭が丘二丁目40番地先～ 日野市旭が丘二丁目18番地先間			
図面名称	舗装版撤去工【参考】(2)			縮 1:250 (1:500)
				尺 ※ () はA3縮小時
作製年月日	令和 7 年 9 月 日	図面番号		
部長	課長	主幹	係長	照査 設計
日野市まちづくり部道路課				
				5 参

舗装版撤去工【参考】(3) S=1:250(1:500)

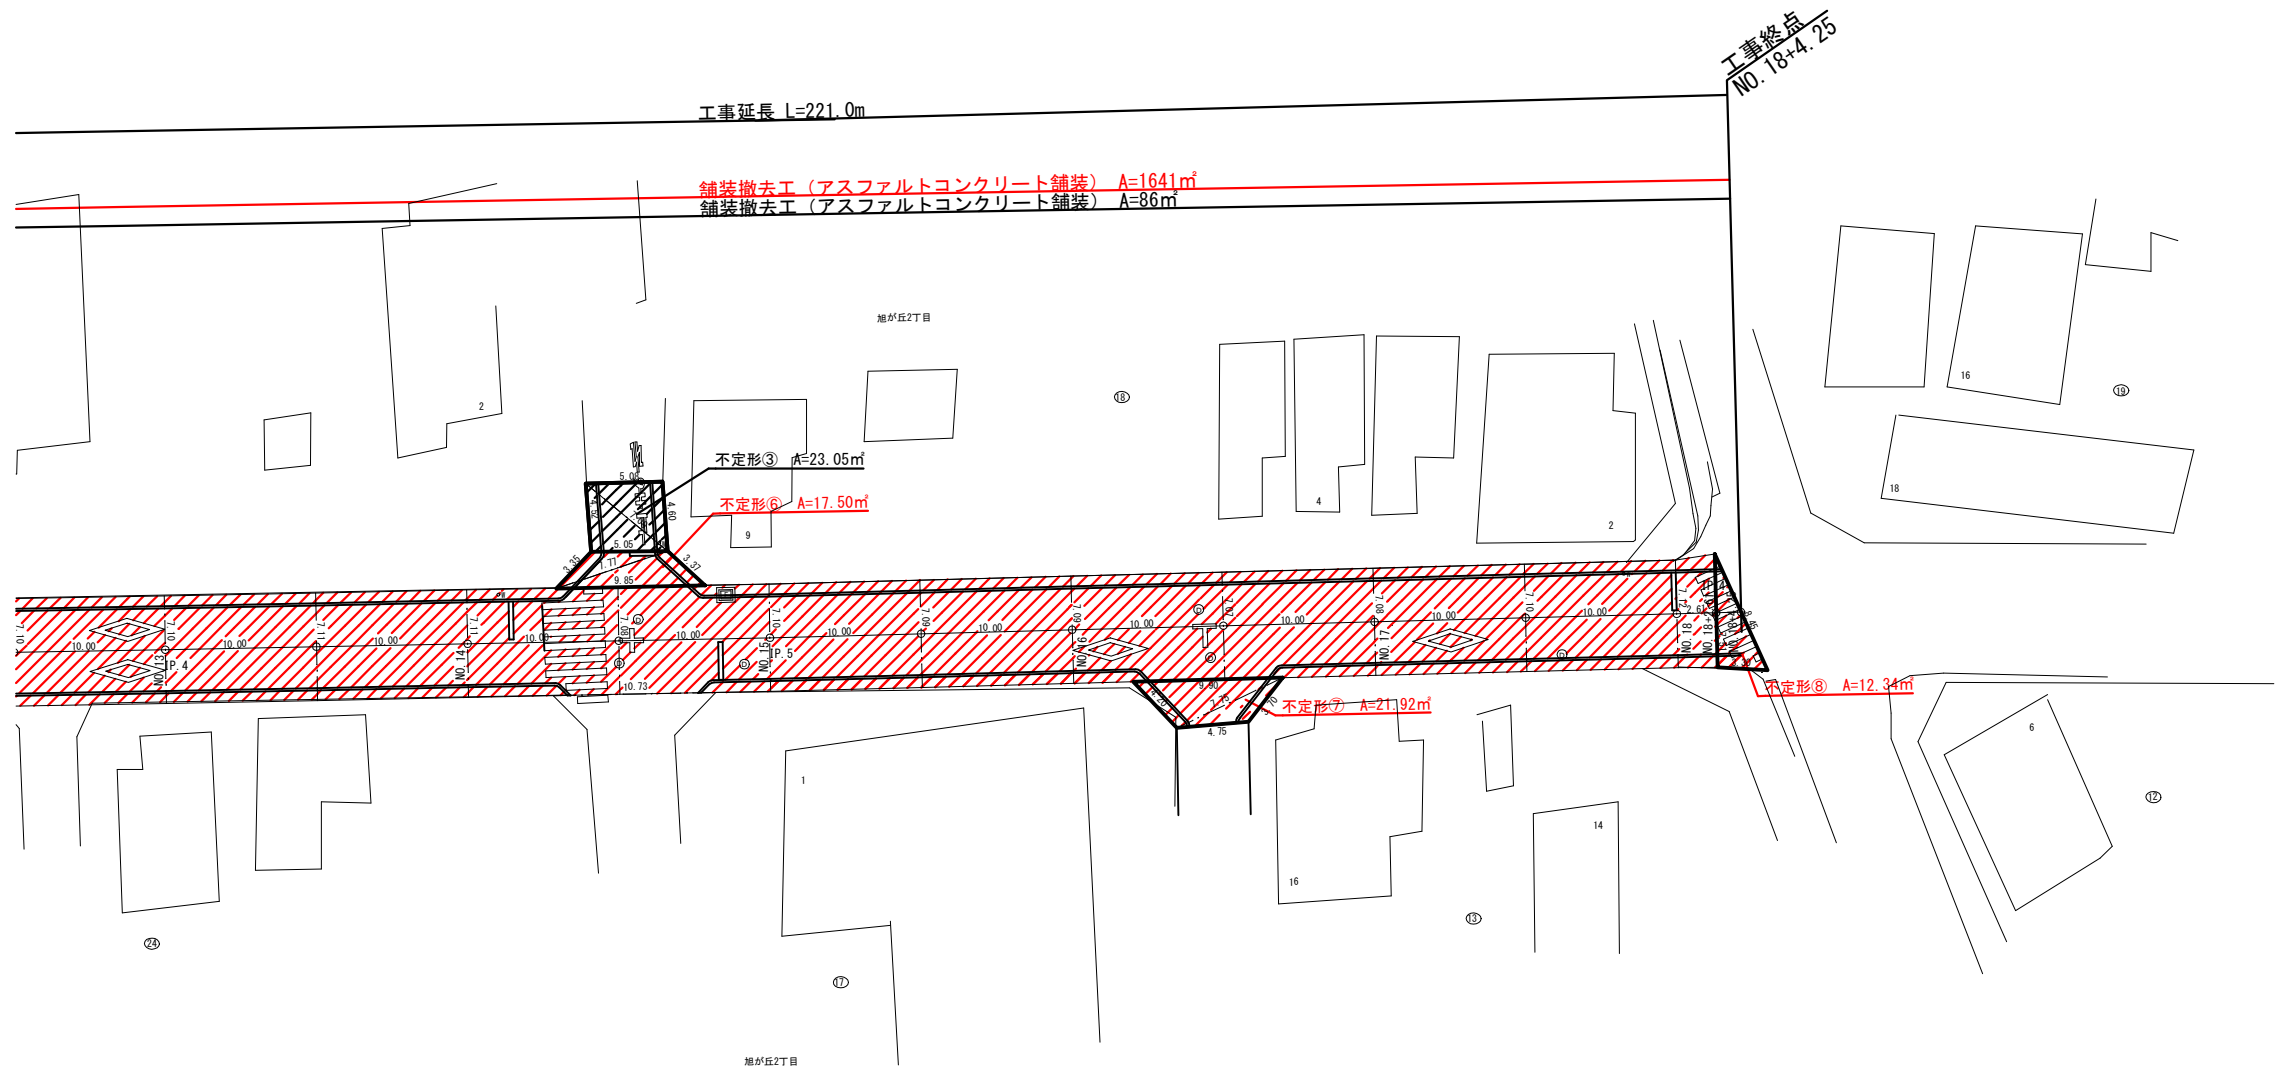

凡例（車道舗装）

	工 種 名	形状・寸法
	舗装打換工（アスファルトコンクリート舗装）補助対象	（表層）再生密粒度5cm
	舗装打換工（アスファルトコンクリート舗装）市単費	（表層）再生密粒度5cm

この「参考資料」（又は「参考図面」以下同じ）は、入札参加者の適正且つ迅速な見積りに資するための資料であり、工事請負契約書第1条にいう設計図書ではない。
したがって、「参考資料」は請負契約上の拘束力を生じるものでなく、受注者は施工条件、地質条件等を十分考慮して、仮設、施工方法、安全対策等、工事目的物を完成するための一切の手段について受注者の責任において定めるものとする。
なお、この「参考資料」の有効期限は、この工事の入札日までとする。

路線名	市道G25号線			
工事名	市道G25号線舗装補修工事			
工事箇所	日野市旭が丘二丁目40番地先～ 日野市旭が丘二丁目18番地先間			
図面名称	舗装版撤去工【参考】(3)			縮尺 1:250 (1:500) ※（ ）はA3縮小時
作製年月日	令和 7 年 9 月 日	図面番号		
部長	課長	主幹	係長	照査 設計
日 野 市 ま ち づ く り 部 道 路 課				
6				参