
<u>平面図(1)</u> S=1:250 (1:500) (市道H12号線)

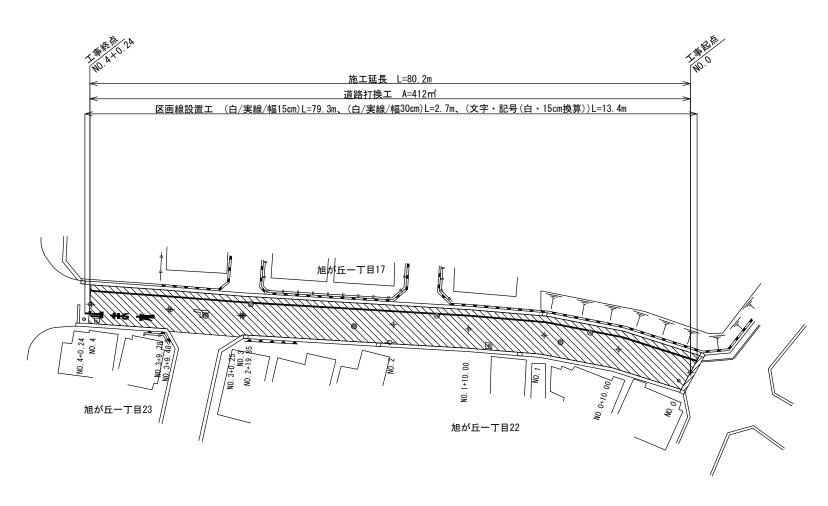


凡例(車道舗装)

工種名	形状・寸法
道路打換工 (アスファルトコンクリート舗装)	(表層)再生密粒度アスファルト混合物 (MF) 5cm

(S=1:20)


位置図 S=1:5,000 (S=1:10,000)

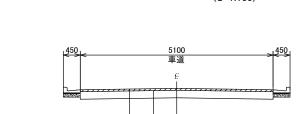

道路打換工 t=5cm 再生密粒度アスファルト混合物(MF)

プライムコートPK3 (1. 2L/㎡)


標準断面図(1) S=1:50

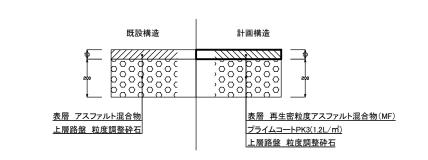


舗装構造図(1) S=1:10


路	線	名	市道H12	号線						
エ	事	名	市道H12号線ほか2路線舗装補修						工事(7-1)	
I	事簡	所	日野市旭が丘一丁目22番地先~23番地先							
図面名称			平面図(1) 準断面図(1) 装構造図(1)			縮尺	_	S=1:250 (S=1:500)		
作月	成 年	月日	令和 7年 8月			日		図面番号		
部(浅川) 日		課長小俣市ま	主幹伊藤	伊藤	長 日 音	照 查 三澤	(J	E)	1 / 3	

平面図(2) S=1:250 (1:500) (市道H15号線)

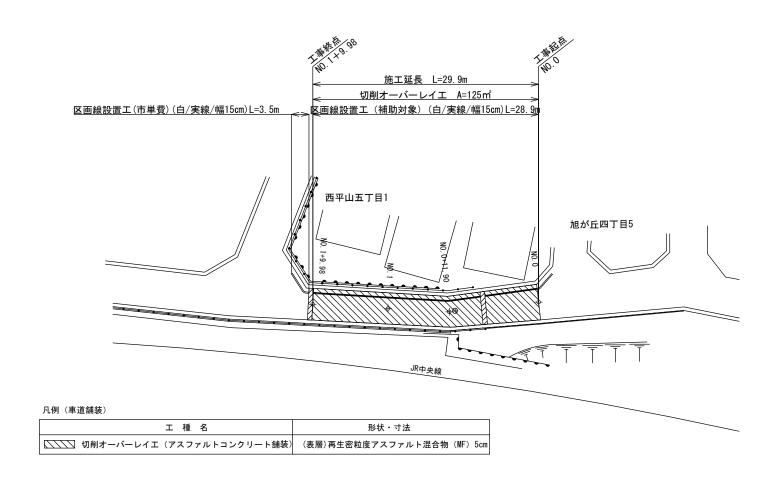

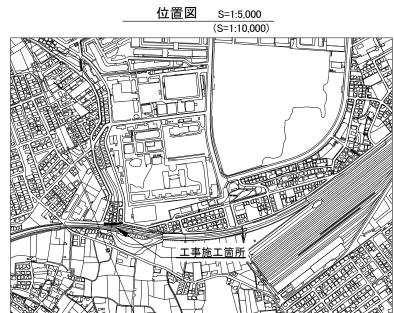

標準断面図(2) S=1:50 (S=1:100)

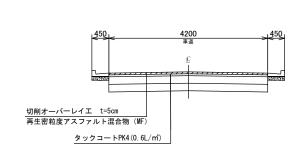

舗装構造図(2) S=1:10 (S=1:20)

既設構造	計画構造
120 00 00 00 C 120 00 00 00 C 120 00 00 00 C 120 00 00 00 C	
表層 アスファルト混合物 上層路盤 アスファルト処理混合物 上層路盤 粒度調整砕石 下層路盤 粒度調整砕石	表層 再生密粒度アスファルト混合物(MF) タックコートPK4(0.6L/㎡) 基層 アスファルト処理混合物 上層路盤 粒度調整砕石 下層路盤 粒度調整砕石

路	線	名	市道H1	号線							
I	事	事 名 市道H12号線ほか2路線舗装補修							工事(7-	1)	
Н	事箇	所	日野市西雪	卢山五	丁目	1番地	先	~旭	が丘四	四丁目5番:	地乡
図面名称	平面図(2) 標準断面図(2) 舗装構造図(2)							縮尺	S=1:250 (S=1:500)		
作	成年	月日	令和	7年	8	月		目		図面番	号
部浅川	長	課(小俣)市	主幹伊藤	係伊藤	長)) 音	照三澤道	查	計	E)	2	}
Ü	<u> </u>	俟		藤) J #	<u> </u>) 路	各部	<u>₽</u>	_/	3

