
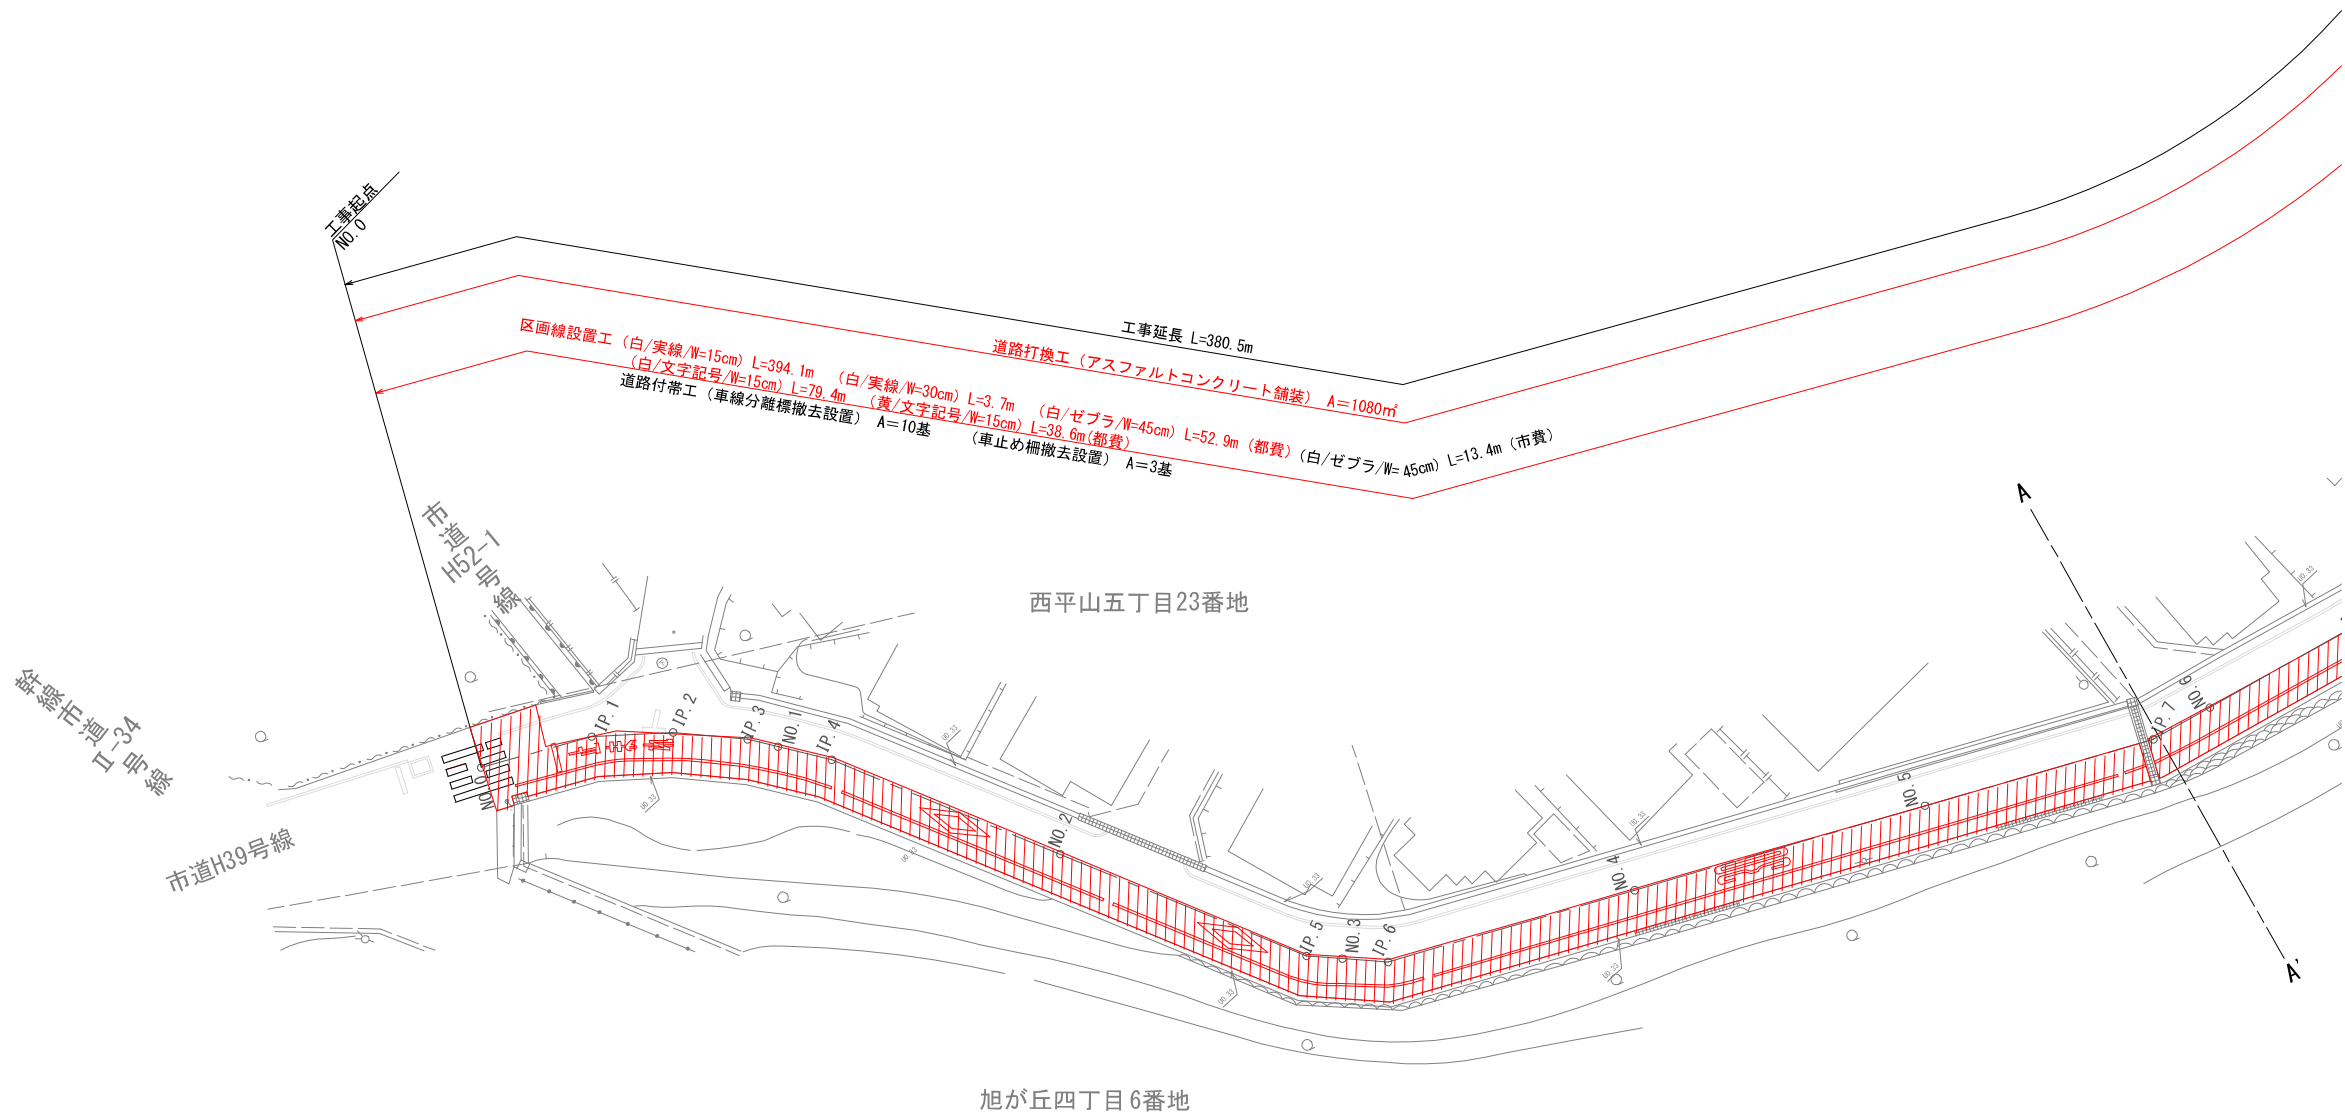


補修全体平面図(1) S=1:250(1:500)


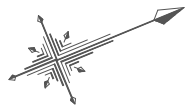


凡例 (車道舗装)

	工 種 名	形状・寸法
	道路打換工 (アスファルトコンクリート舗装)	(表層)再生密粒度アスファルト混合物(MF)5cm (上層路盤)再生粒度調整碎石15cm (下層路盤)再生クラッシャーラン15cm

路 線 名	市道H37号線				
工 事 名	市道H37号線舗装補修工事(7-1)				
工事箇所	日野西平山五丁目23番地先～ 日野旭が丘五丁目12番地先間				
図面名称	補修全体平面図(1)			縮 尺	1:250 (1:500) ※()はA3縮小時
作製年月日		令和 7年 9月 日			図面番号
部 長	課 長	主 幹	係 長	照 査	設 計
浅 川	小 俣	伊 藤	伊 藤	横 瀬	古 永
日 野 市 ま ち づ く り 部 道 路 課					1 5

補修全体平面図(2) S=1:250(1:500)

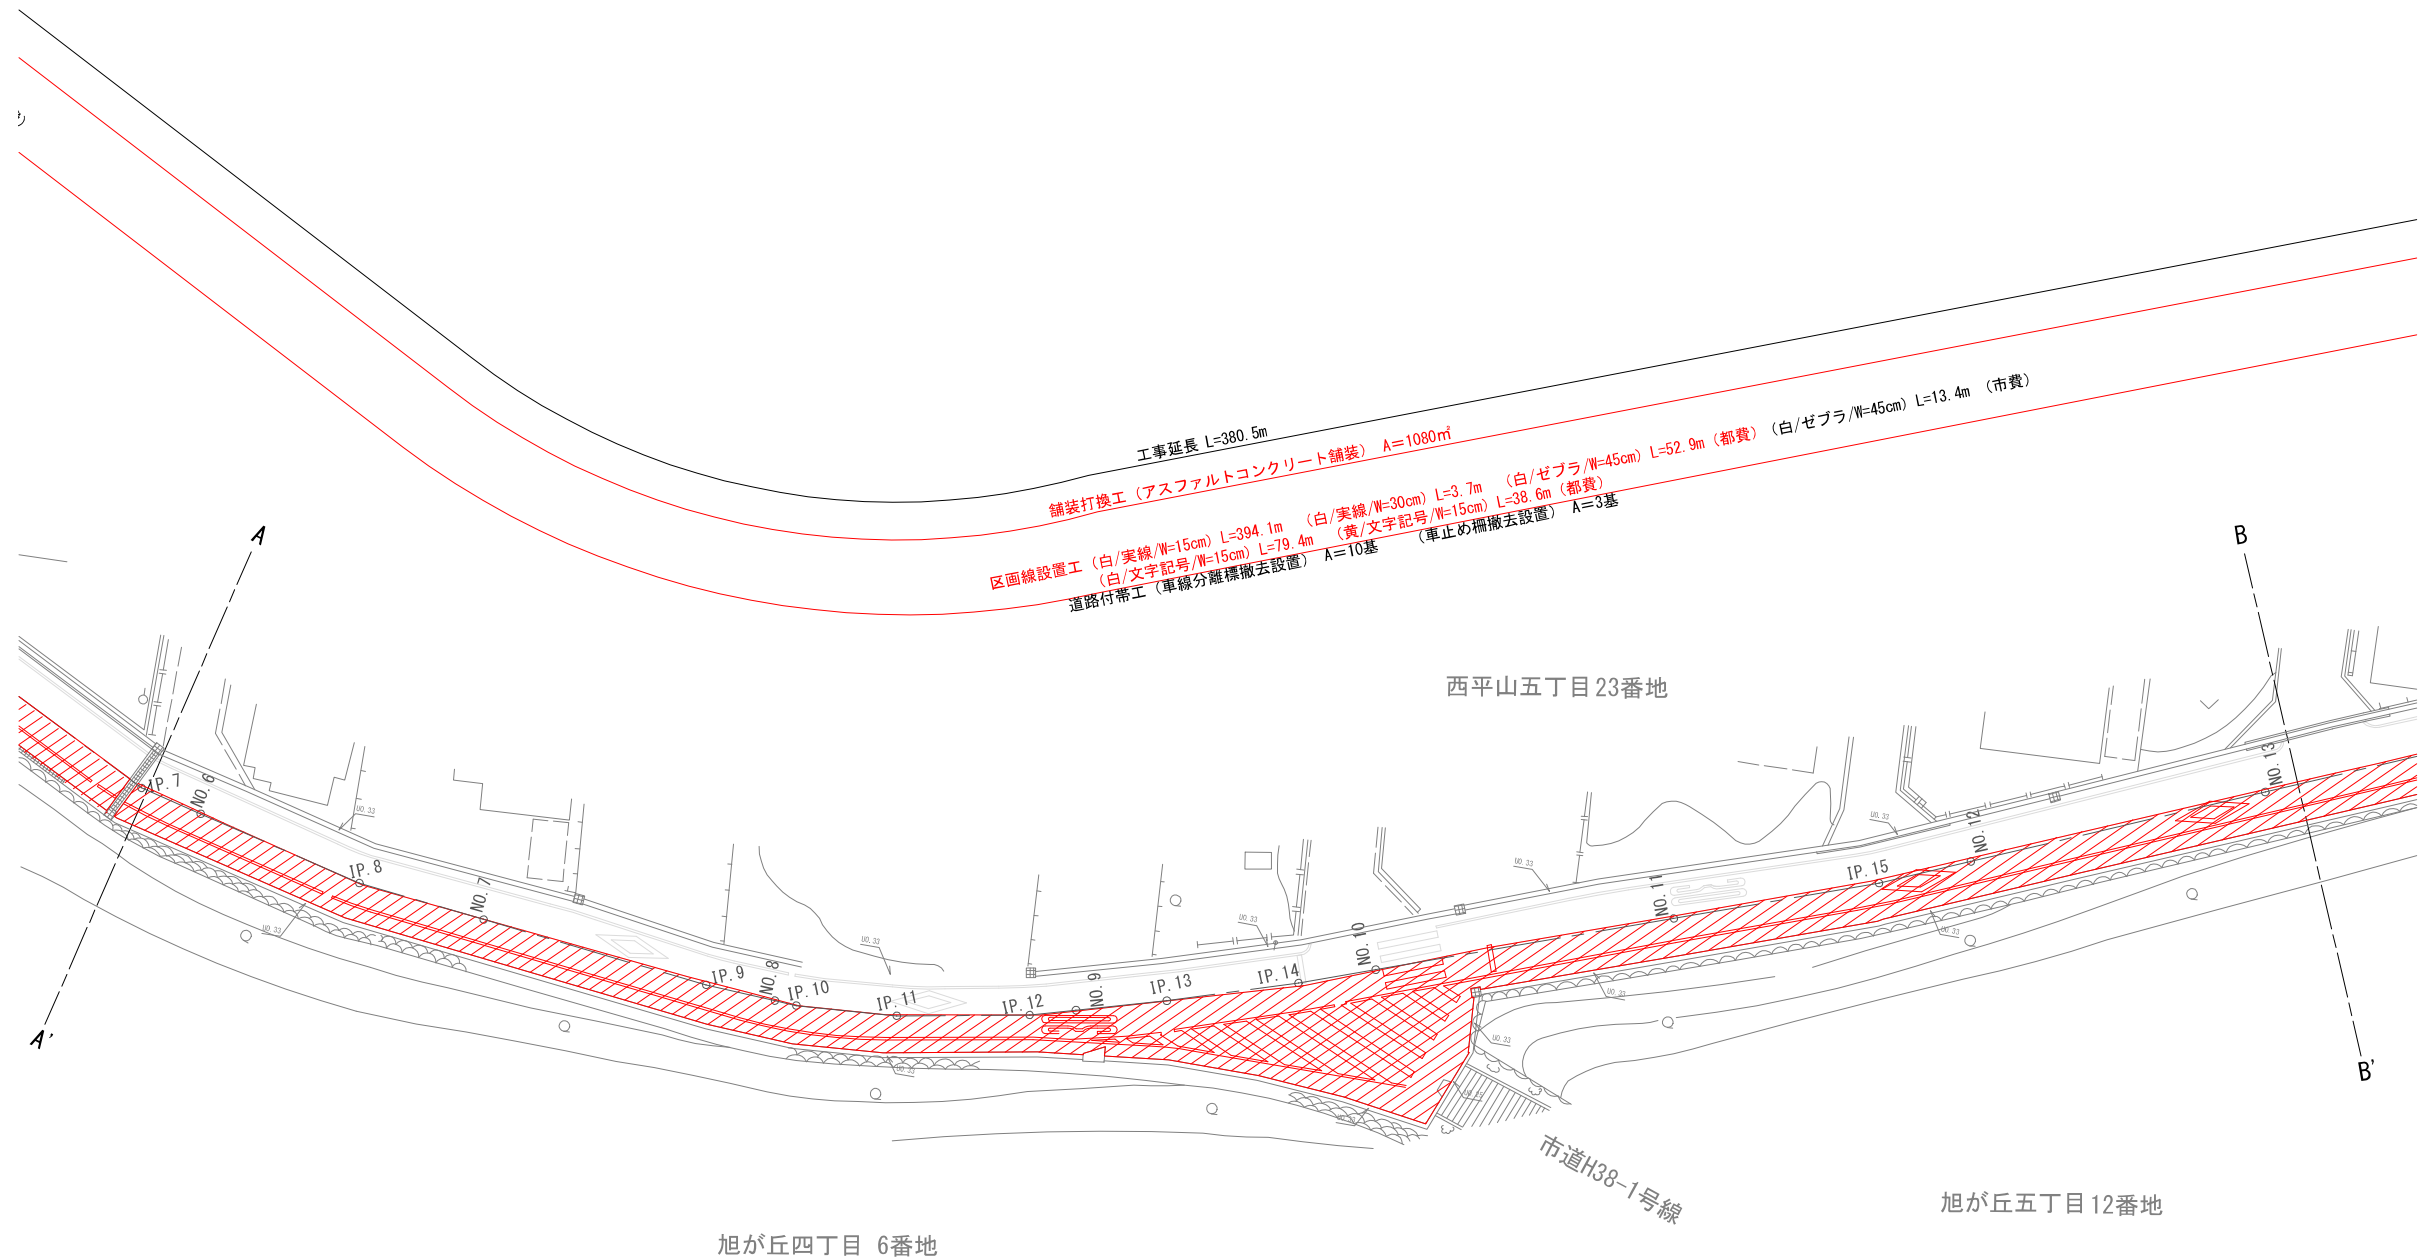
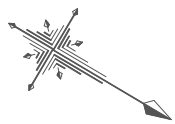


凡例 (車道舗装)

	工 種 名	形状・寸法
	道路打換工 (アスファルトコンクリート舗装)	(表層)再生密粒度アスファルト混合物(MF)5cm (上層路盤)再生粒度調整砕石15cm (下層路盤)再生クラッシャーラン15cm

路 線 名		市道H37号線			
工 事 名		市道H37号線舗装補修工事(7-1)			
工事箇所		日野西平山五丁目23番地先～ 日野旭が丘五丁目12番地先間			
図面名称	補修全体平面図(2)			縮 尺	1:250 (1:500) ※()はA3縮小時
				図面番号	
作製年月日		令和 7年 9月 日			
部 長	課 長	主 幹	係 長	照 査	設 計
浅川	小俣	伊藤	伊藤	横瀬	古永
日 野 市 ま ち づ く り 部 道 路 課					2 5

補修全体平面図(3) S=1:250(1:500)

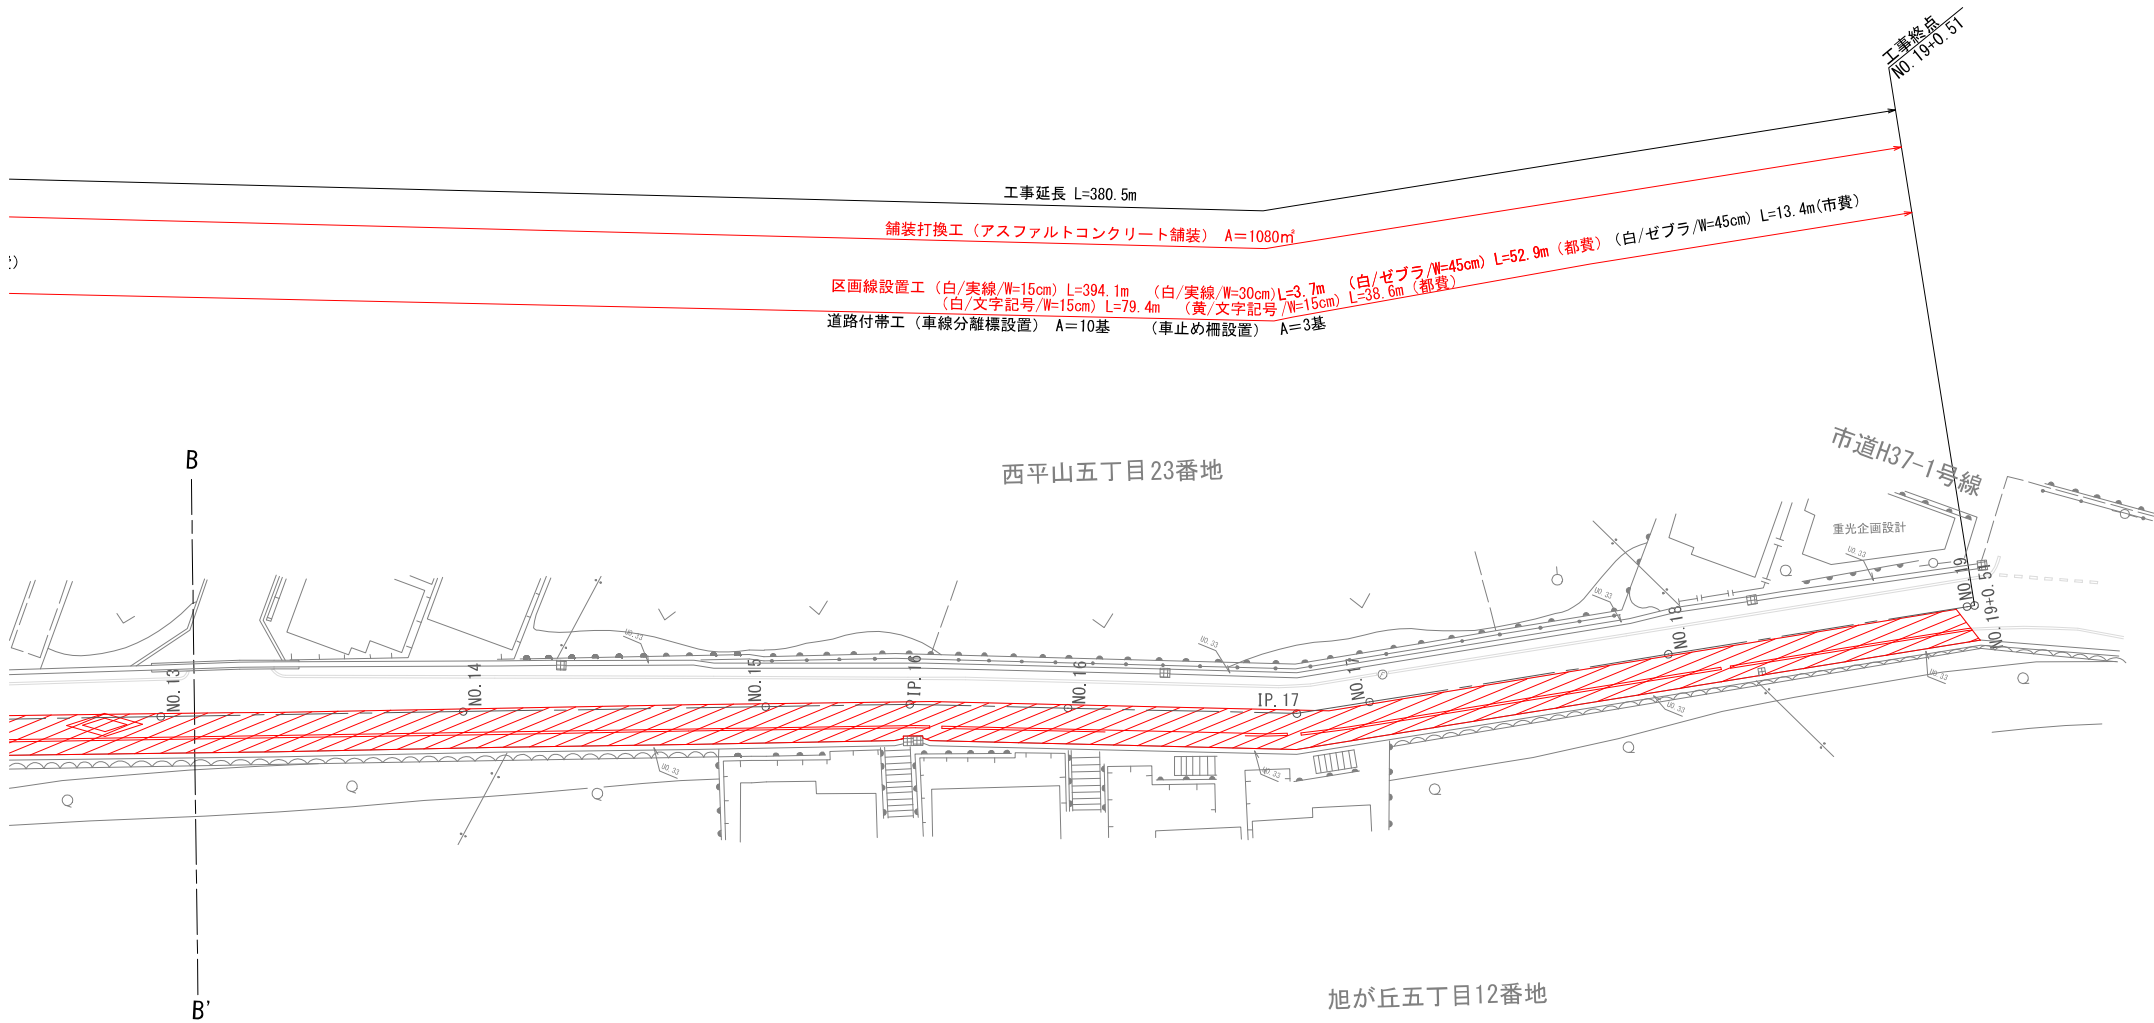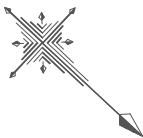

凡例 (車道舗装)


	工 種 名	形状・寸法
	道路打換工 (アスファルトコンクリート舗装)	(表層)再生密粒度アスファルト混合物(MF)5cm (上層路盤)再生粒度調整砕石15cm (下層路盤)再生クラッシャーラン15cm

路 線 名		市道H37号線			
工 事 名		市道H37号線舗装補修工事(7-1)			
工事箇所		日野西平山五丁目23番地先～ 日野旭が丘五丁目12番地先間			
図面名称	補修全体平面図(3)			縮尺	1:250 (1:500) ※()はA3縮小時
				図面番号	
作製年月日		令和 7年 9月 日			
部 長	課 長	主 幹	係 長	照 査	設 計
浅川	小俣	伊藤	伊藤	横瀬	古永
日 野 市 ま ち づ く り 部 道 路 課					3 5

舗装構造図


S=1:10 (1:20)

車道舗装

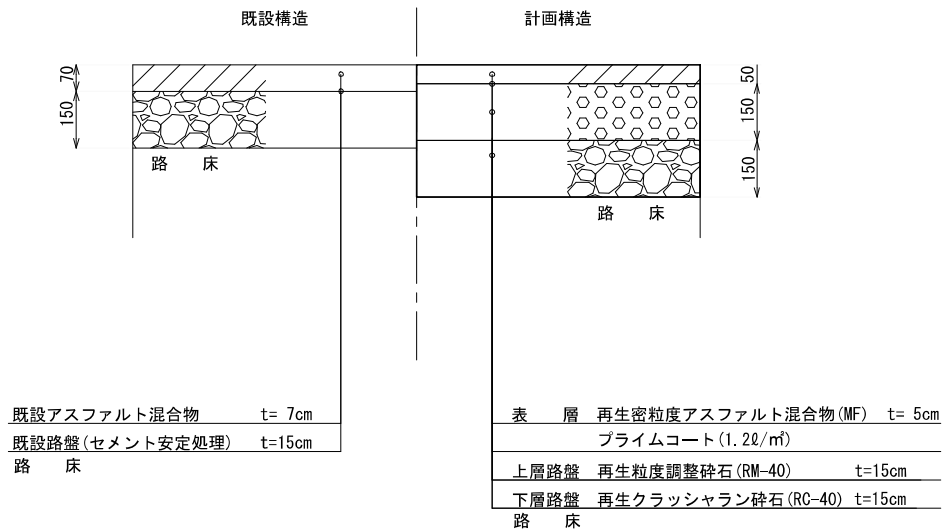

標準断面図


S=1:10 (1:20)

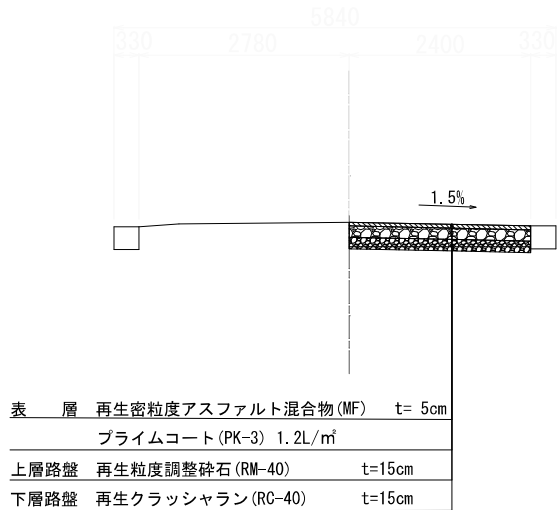


路線名	市道H37号線				
工事名	市道H37号線舗装補修工事(7-1)				
工事箇所	日野市西平山5丁目23番地先～ 日野市旭が丘5丁目12番地先間				
図面名称	舗装構造図 標準断面図			縮尺	1:10 (1:20) ※()はA3縮小時
作製年月日	令和 7年 9月 日	図面番号			
部長	課長	主幹	係長	照査	設計
浅川	小俣	伊藤	伊藤	横瀬	古永
日野市まちづくり部道路課					4 5

道路付帯施設構造図 S=図示


車線分離標 S=1:5 (1:10)

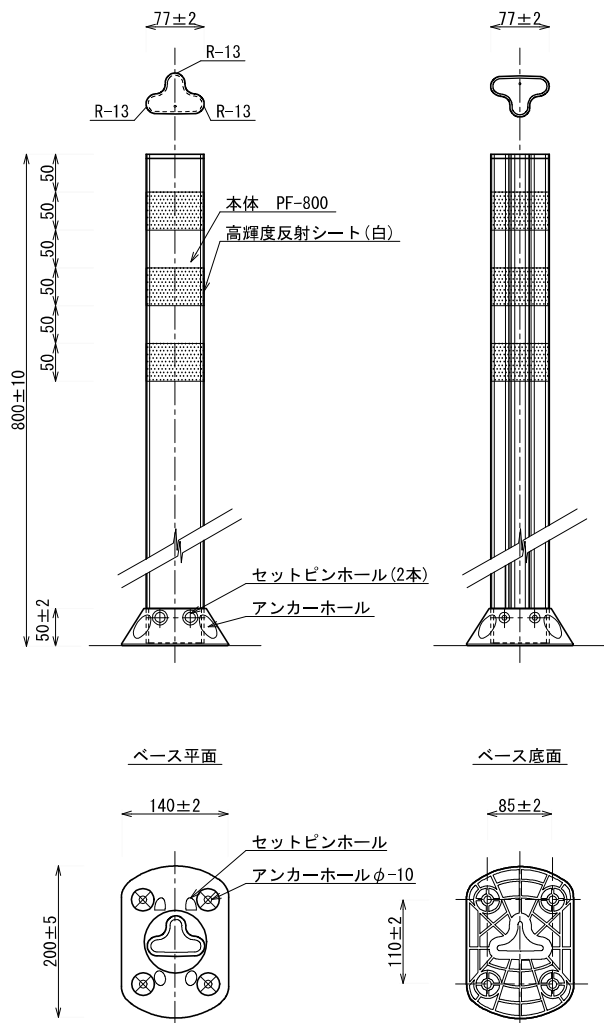

セットピン (2本) S=1:3 (1:6)

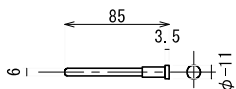

車止め柵 B S=1:10 (1:20)

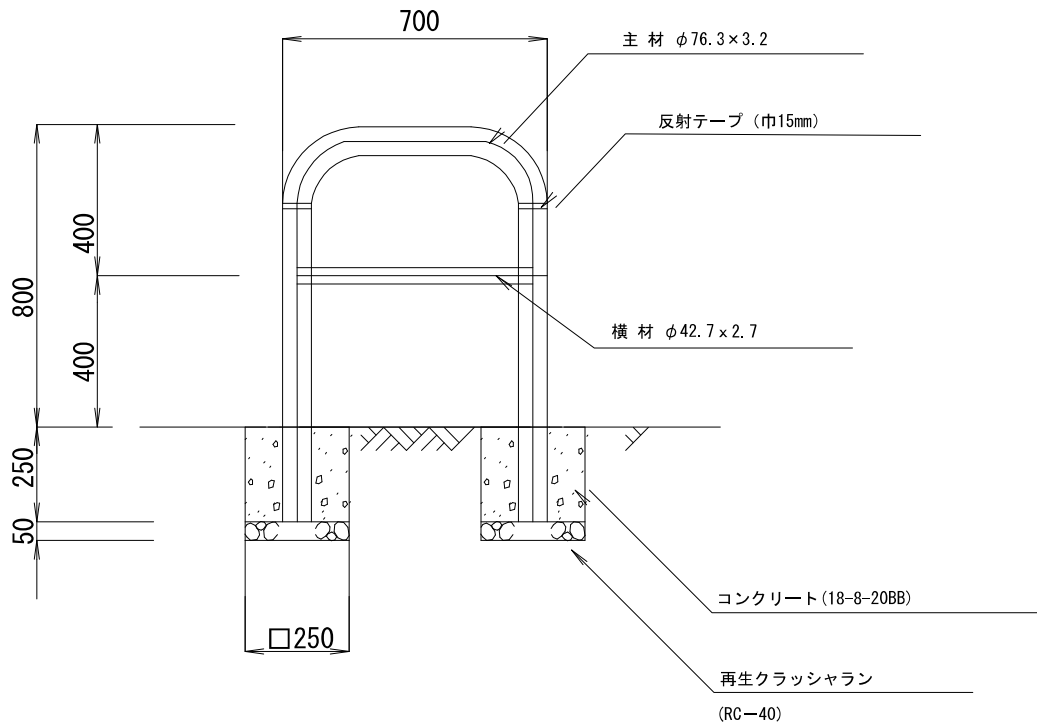

路線名	市道H37号線				
工事名	市道H37号線舗装補修工事 (7-1)				
工事箇所	日野市西平山5丁目23番地先～ 日野市旭が丘5丁目12番地先間				
図面名称	道路付帯施設構造図			縮尺	図示 ※ () はA3縮小時
作製年月日	令和 7年 9月 日	図面番号			
部長	課長	主幹	係長	照査	設計
浅川	小俣	伊藤	伊藤	横瀬	古永
日野市まちづくり部道路課					5 5