


三沢三丁目特殊地下壕対策工事(7-1)

設 計 図

令和 7 年 4 月

日野市まちづくり部道路課


案内図 S=Free

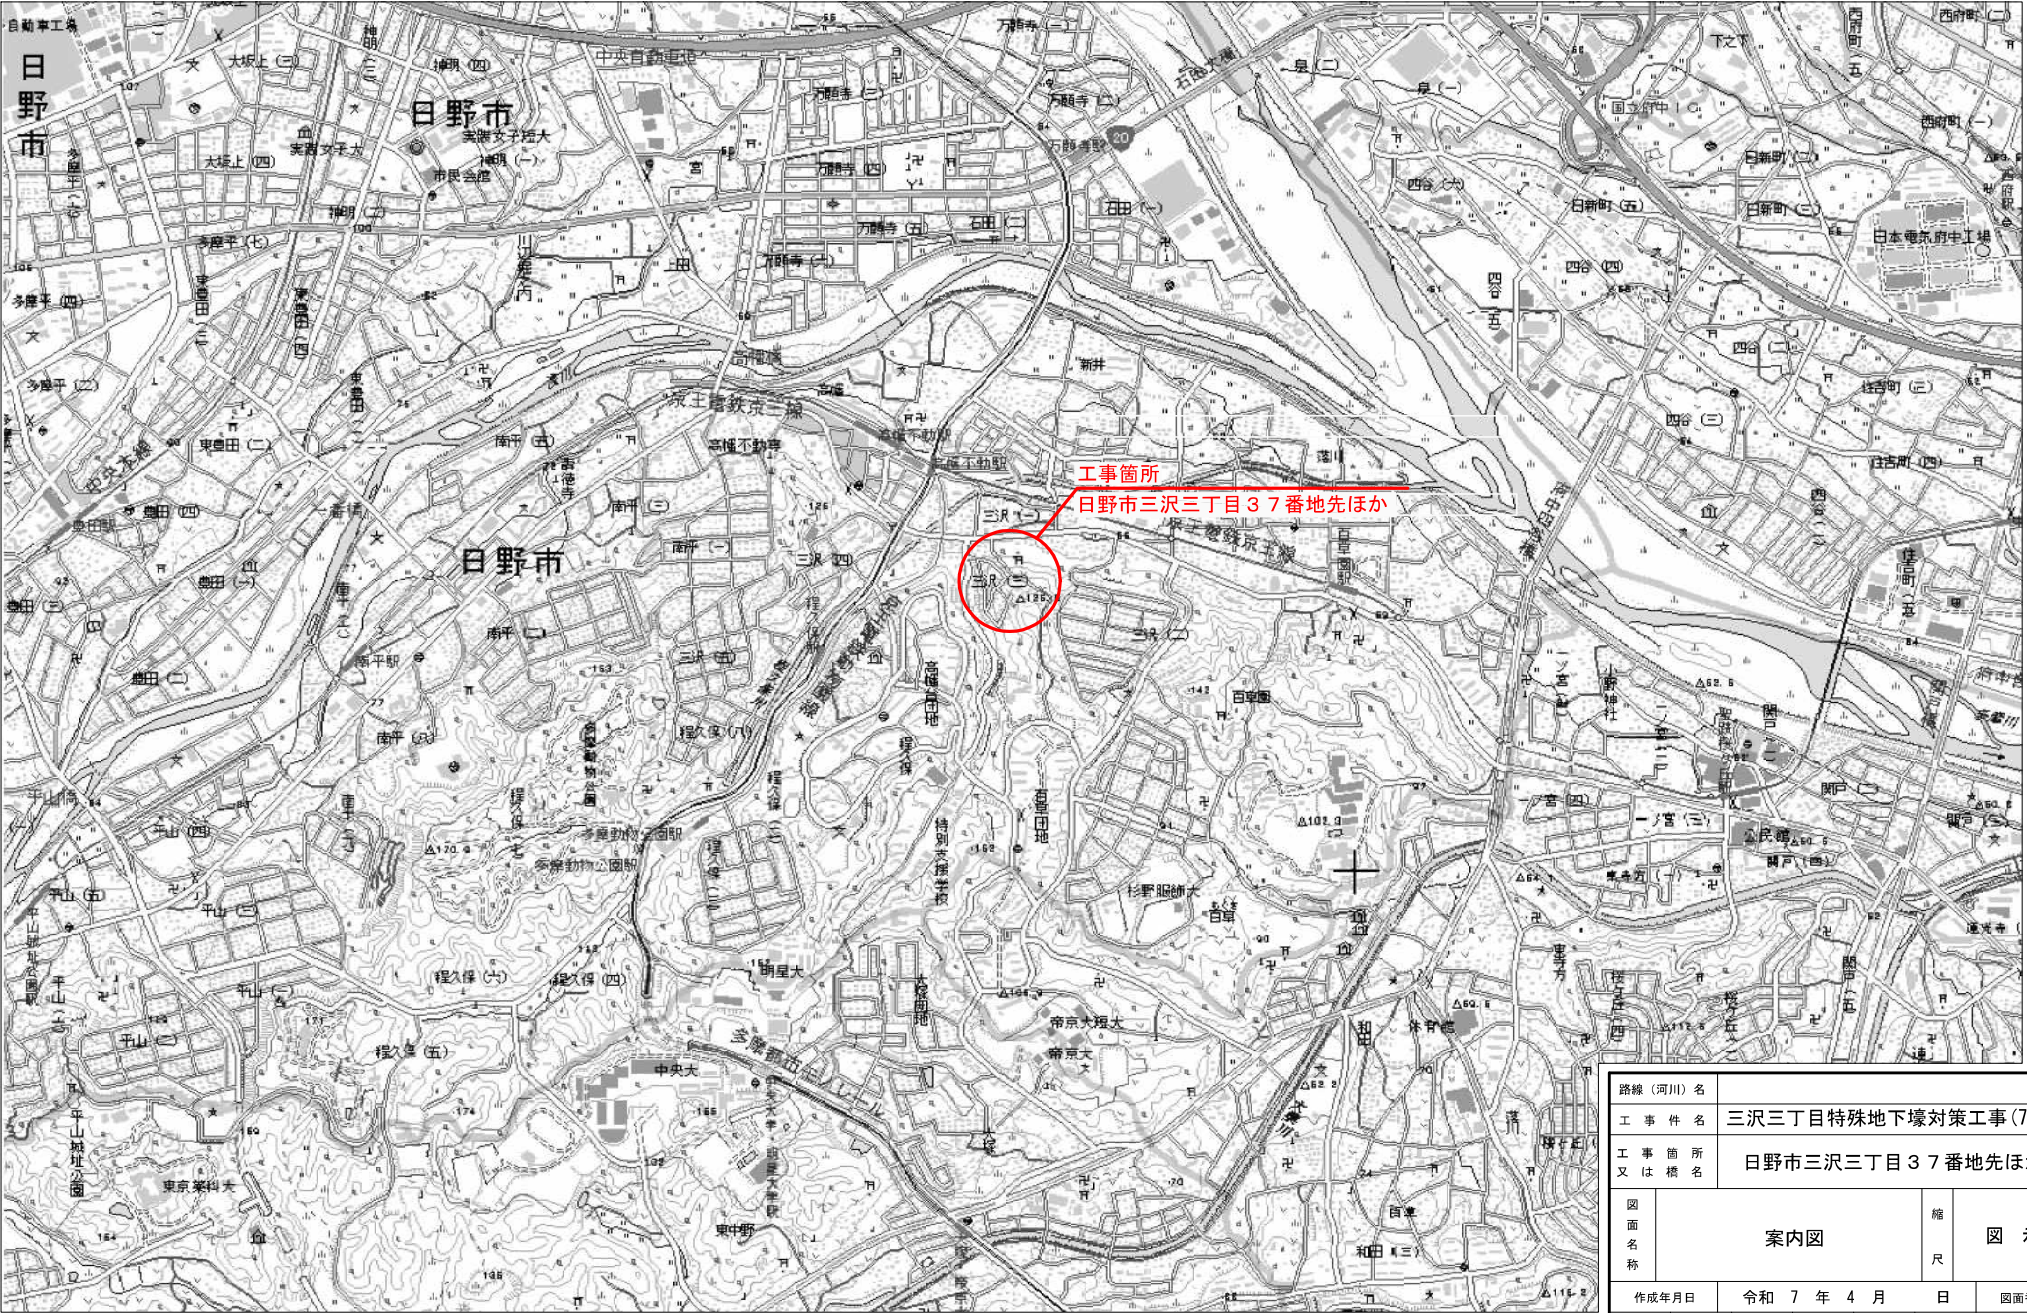

路線(河川)名	三沢三丁目特殊地下壕対策工事(7-1)				
工 事 件 名	日野市三沢三丁目37番地先ほか				
工 事 箇 所 又は橋名	案内図				
図 面 名 称	縮 尺				図 示
作成年月日	令和 7 年 4 月 日				図面番号
部長	課長	主幹	係長	照査	設計
浅川	小俣	伊藤	伊藤	横瀬	三澤
日野市まちづくり部道路課					




全体平面図 S=1/500 (A3 S=1/1000)

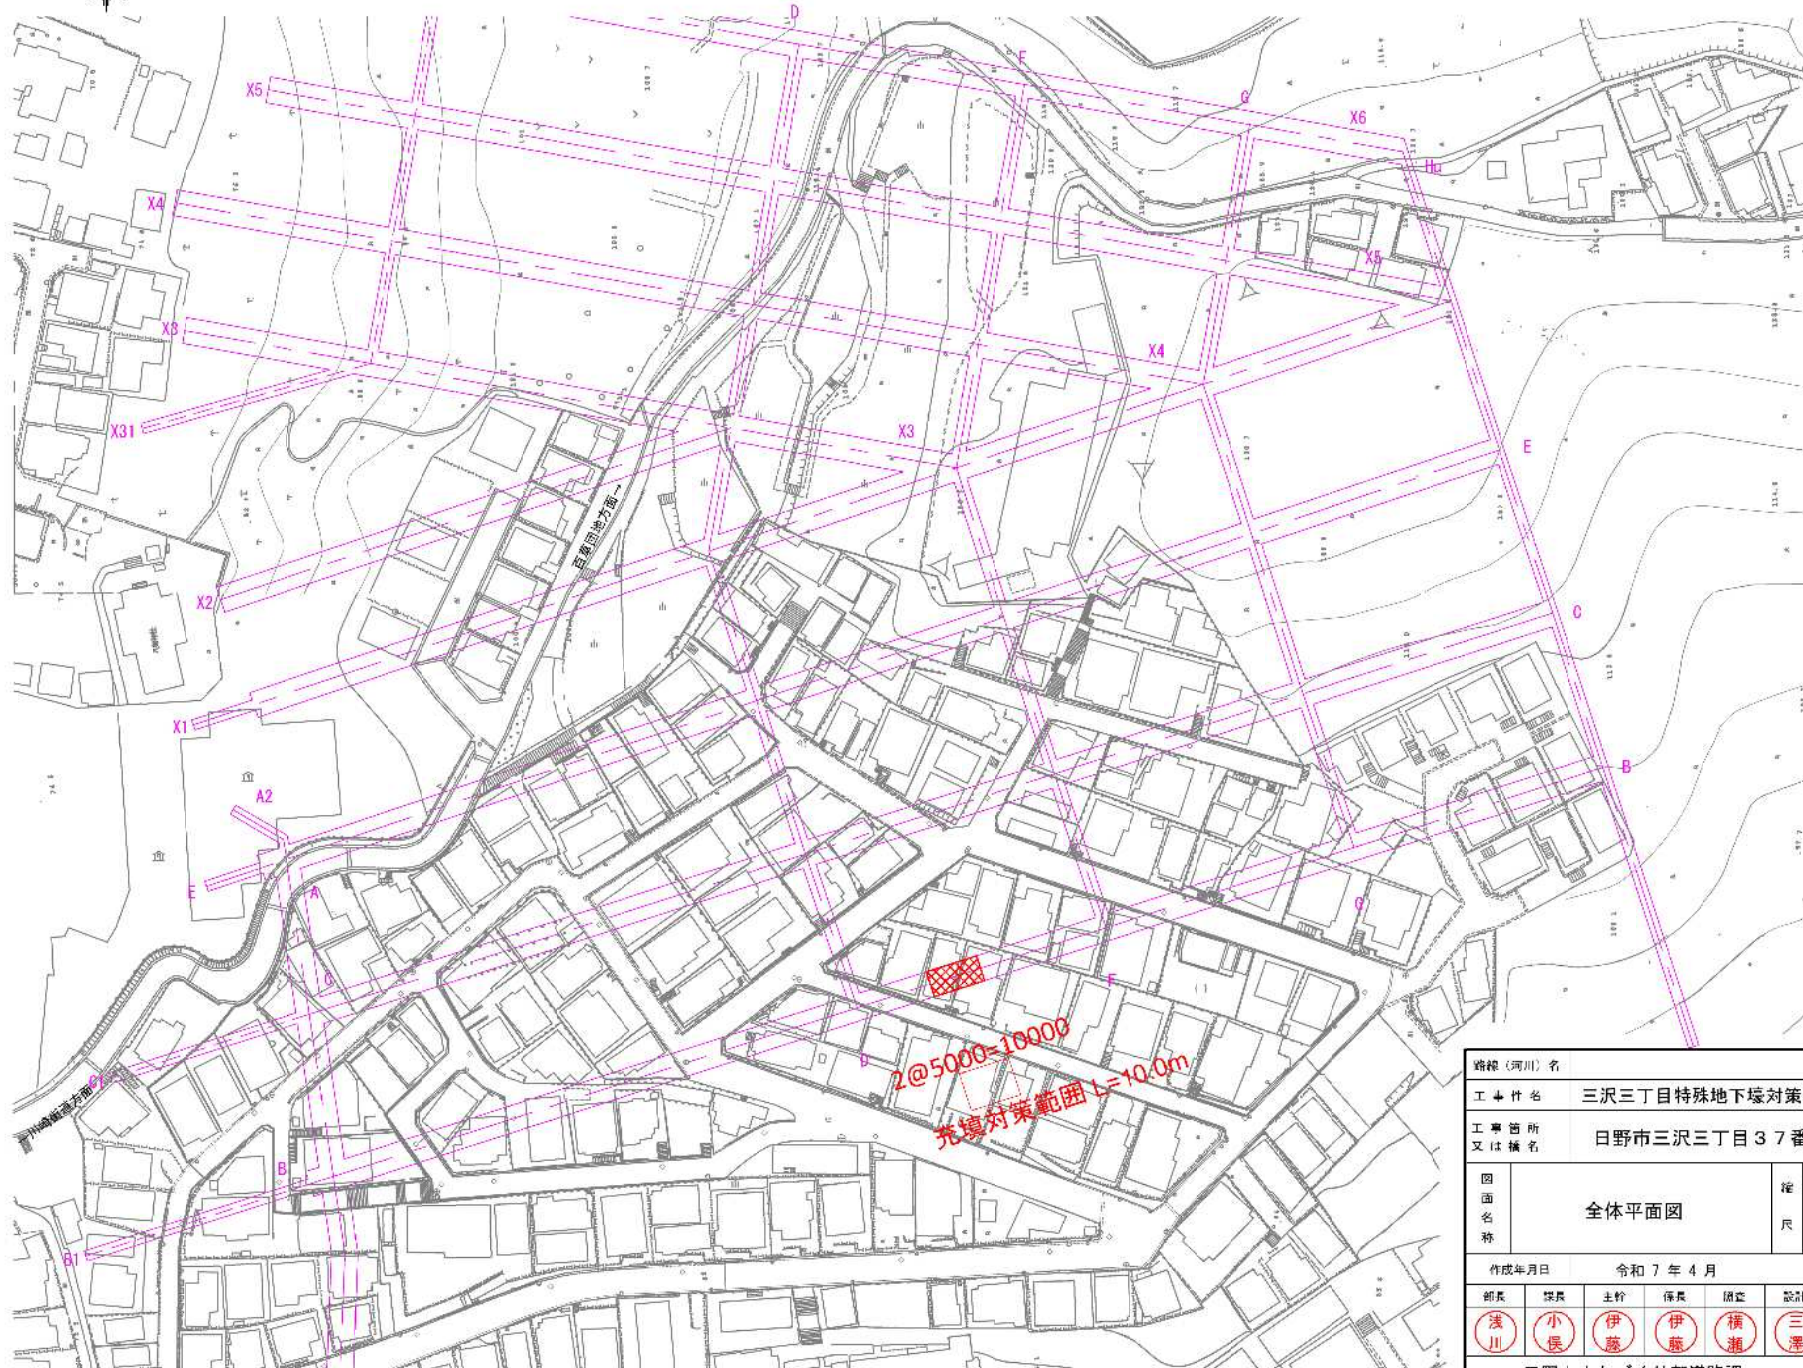


路線（河川）名						
工 事 名		三沢三丁目特殊地下壕対策工事（7-1）				
工事箇所 又は橋名		日野市三沢三丁目37番地先ほか				
図 面 名 称	全体平面図				縮 尺	A1 S=1/500 A3 S=1/1000
					作成年月日	
部長	課長	主幹	係長	調査	設計	2
浅川	小俣	伊藤	伊藤	横瀬	三澤	
日野市まちづくり部道路課						11

計画平面図 S=1/200(A3 S=1/400)

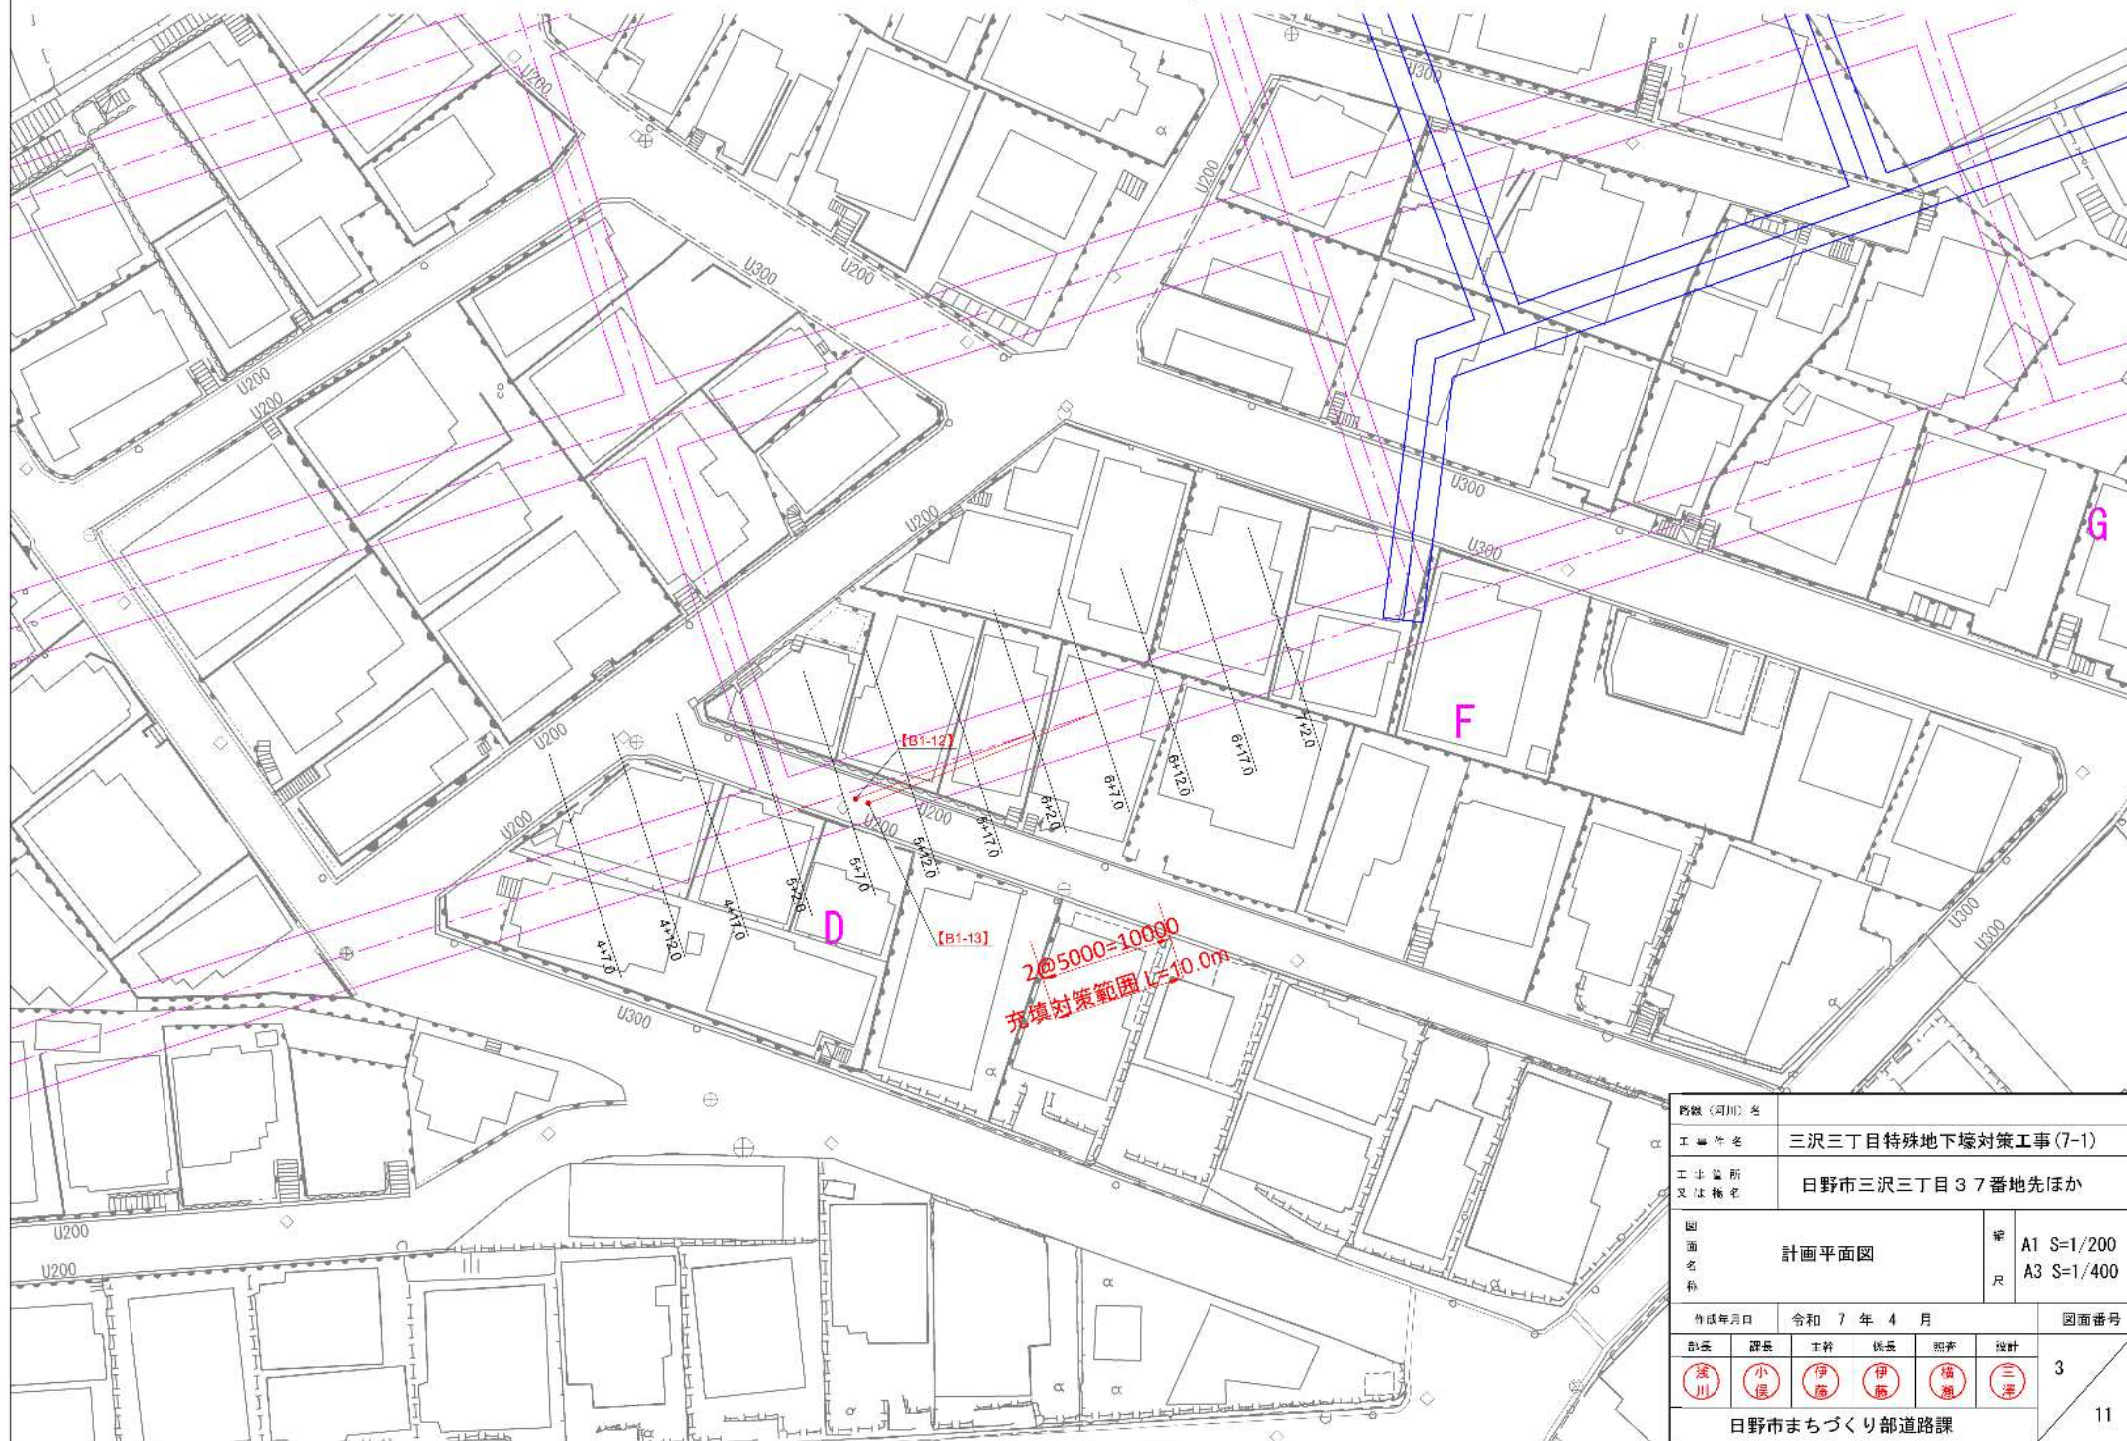

路線(河川)名	三沢三丁目特殊地下壕対策工事(7-1)				
工事名	日野市三沢三丁目37番地先ほか				
工事箇所 又は地名	計画平面図				
図面名称	A1 S=1/200 A3 S=1/400				図面番号
作成年月日	令和 7 年 4 月				3
部長	課長	主幹	係長	調査	設計
遠川	小俣	伊藤	伊藤	福瀬	三澤
日野市まちづくり部道路課					



削孔縦断面図 S=1/150(A3 S=1/300)

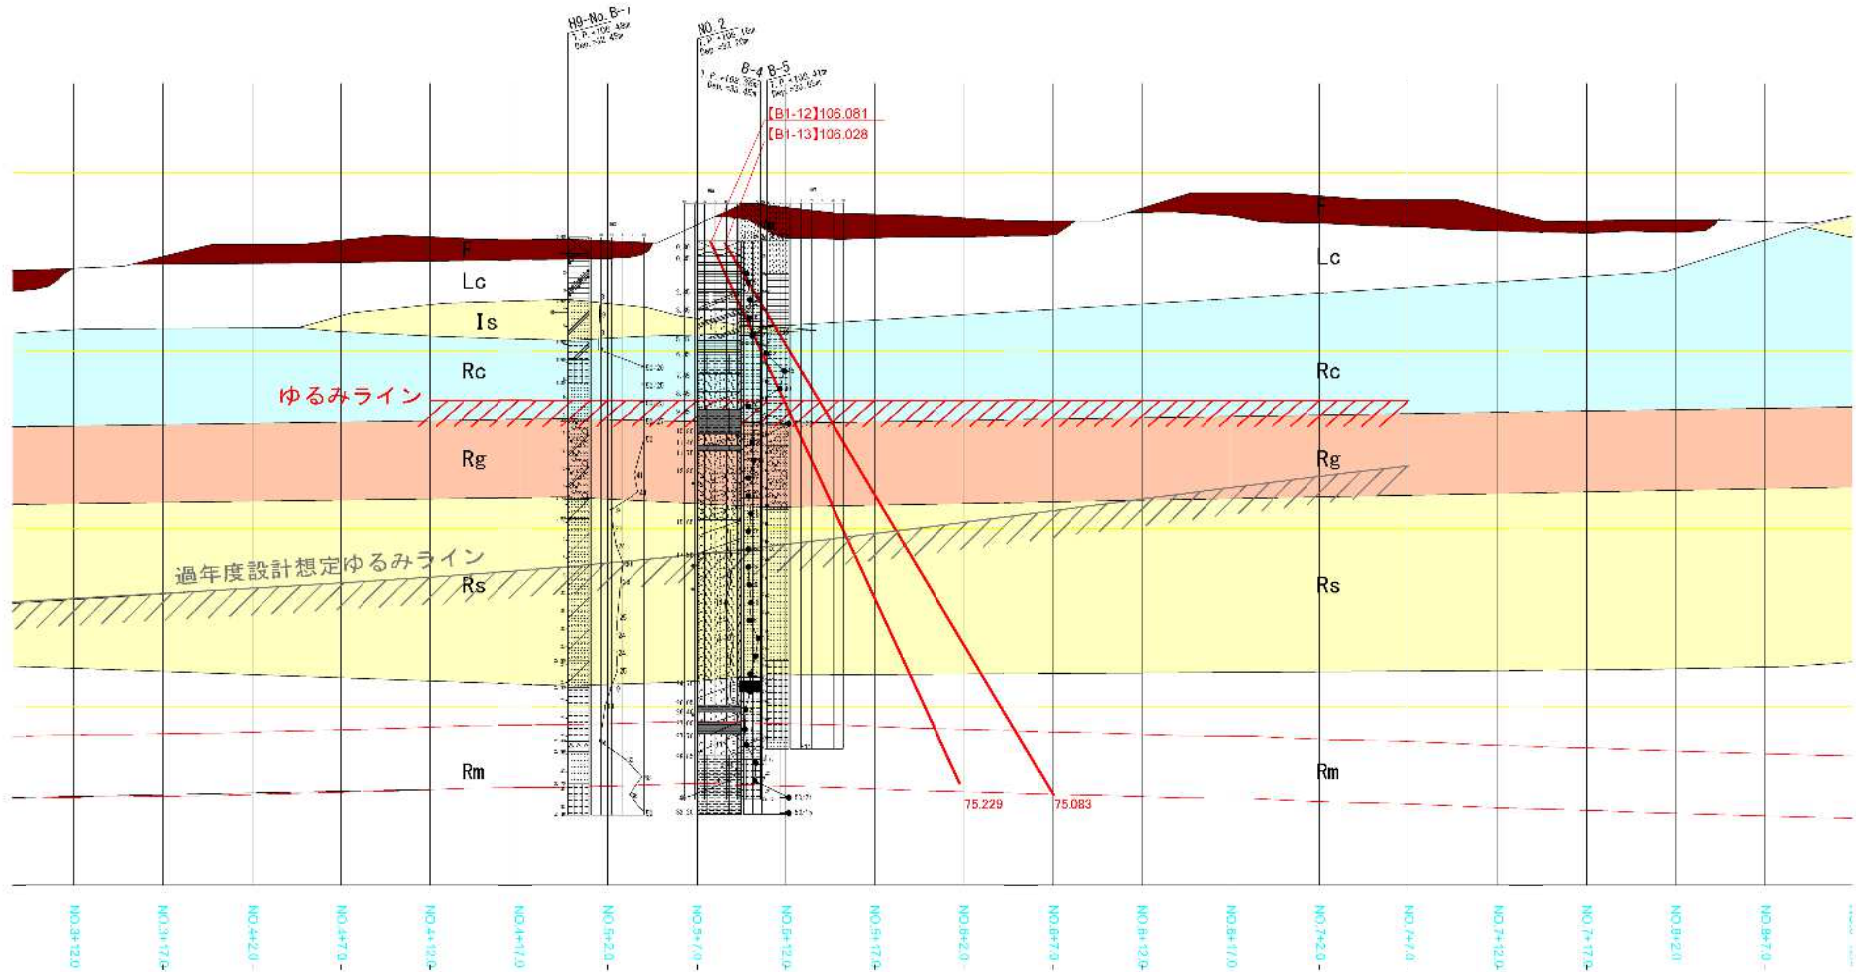

地質年代	地層名	記号	土質名
第四紀	表層	F層	埋土及び旧表土
	ローム層	Lc層	ローム
	稲城砂層	Is層	砂質土
	連光寺互層	Rc層	固結シルト
		Rg層	礫質砂岩
		Rs層	細粒～中流砂岩
		Rm層	シルト岩～シルト質砂岩

路線(河川)名	三沢三丁目特殊地下壕対策工事(7-1)				
工事名	日野市三沢三丁目37番地先ほか				
工事箇所又は橋名	削孔縦断面図(B1通り)				
図面名称	削孔縦断面図(B1通り)				縮尺 A1 S=1/150 A3 S=1/300
作成年月日	令和7年4月				図面番号
部長	課長	課長補佐	係長	監査	設計
浅川	小俣	伊藤	伊藤	横瀬	三津
日野市まちづくり部道路課					4
					11

計画横断面図 S=1/150(A3 S=1/300)

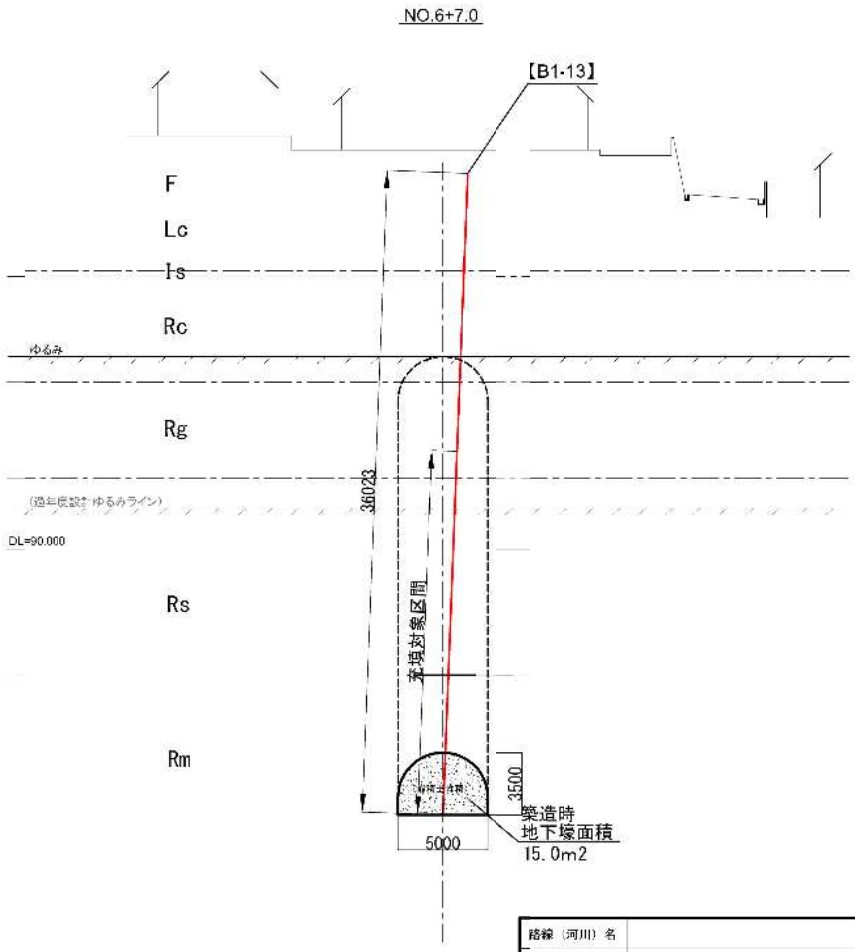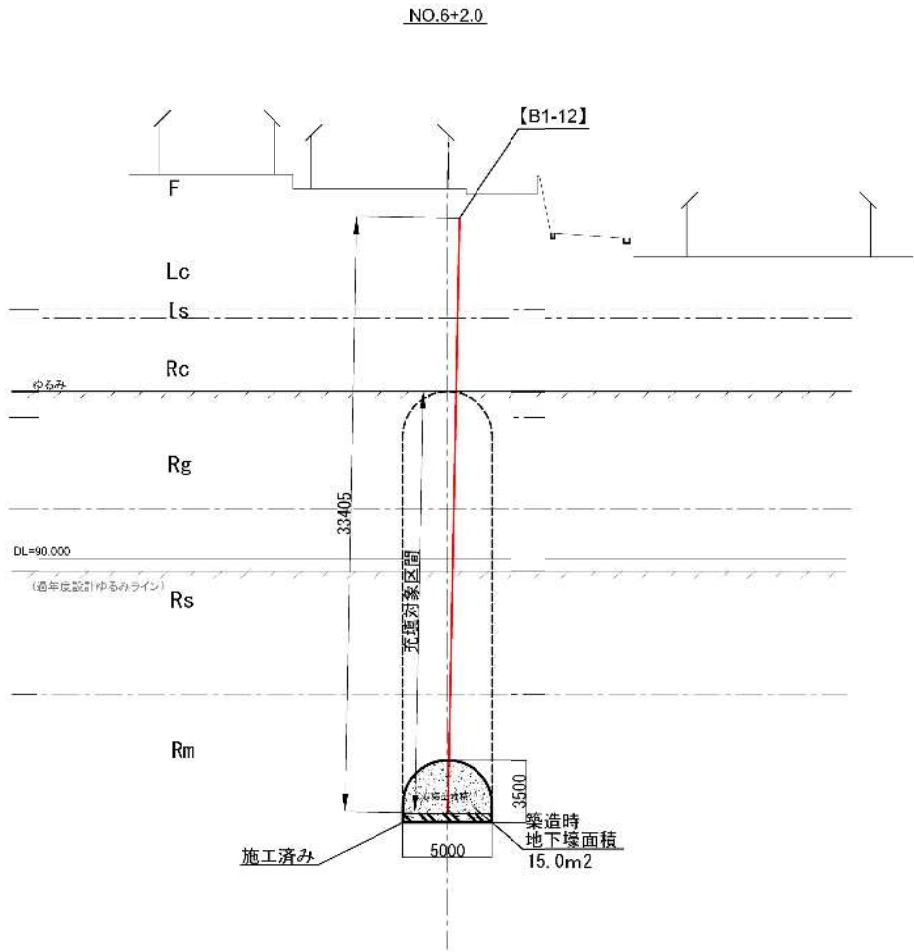

路線(河川)名		三沢三丁目特殊地下埋対策工事(7-1)	
工事箇所又は地名		日野市三沢三丁目37番地先ほか	
図面名称	計画横断面図		縮尺
			A1 S=1/150 A3 S=1/300
作成年月日		令和7年4月	
部長	課長	主幹	係長
浅川	小俣	伊藤	伊藤
浅川	小俣	伊藤	伊藤
日野市まちづくり部道路課		図面番号	
		5	
		11	




水質調査計画位置図 S=1/500 (A3 S=1/1000)



水質調査地点は、既存の塩ビパイプからの流水を採取する。

路線〈河川〉名		三沢三丁目特殊地下壕対策工事(7-1)			
工事名		日野市三沢三丁目37番地先ほか			
工事箇所 又は地名		水質調査位置図			
図面名称		縮尺		A1 S=1/500 A3 S=1/1000	
作成年月日		令和7年4月			図面番号
部長	課長	主査	係長	調査	設計
浅川	小俣	伊藤	伊藤	横瀬	三澤
日野市まちづくり部道路課					


舗装仮復旧平面図 S=1/200 (A3 S=1/400)

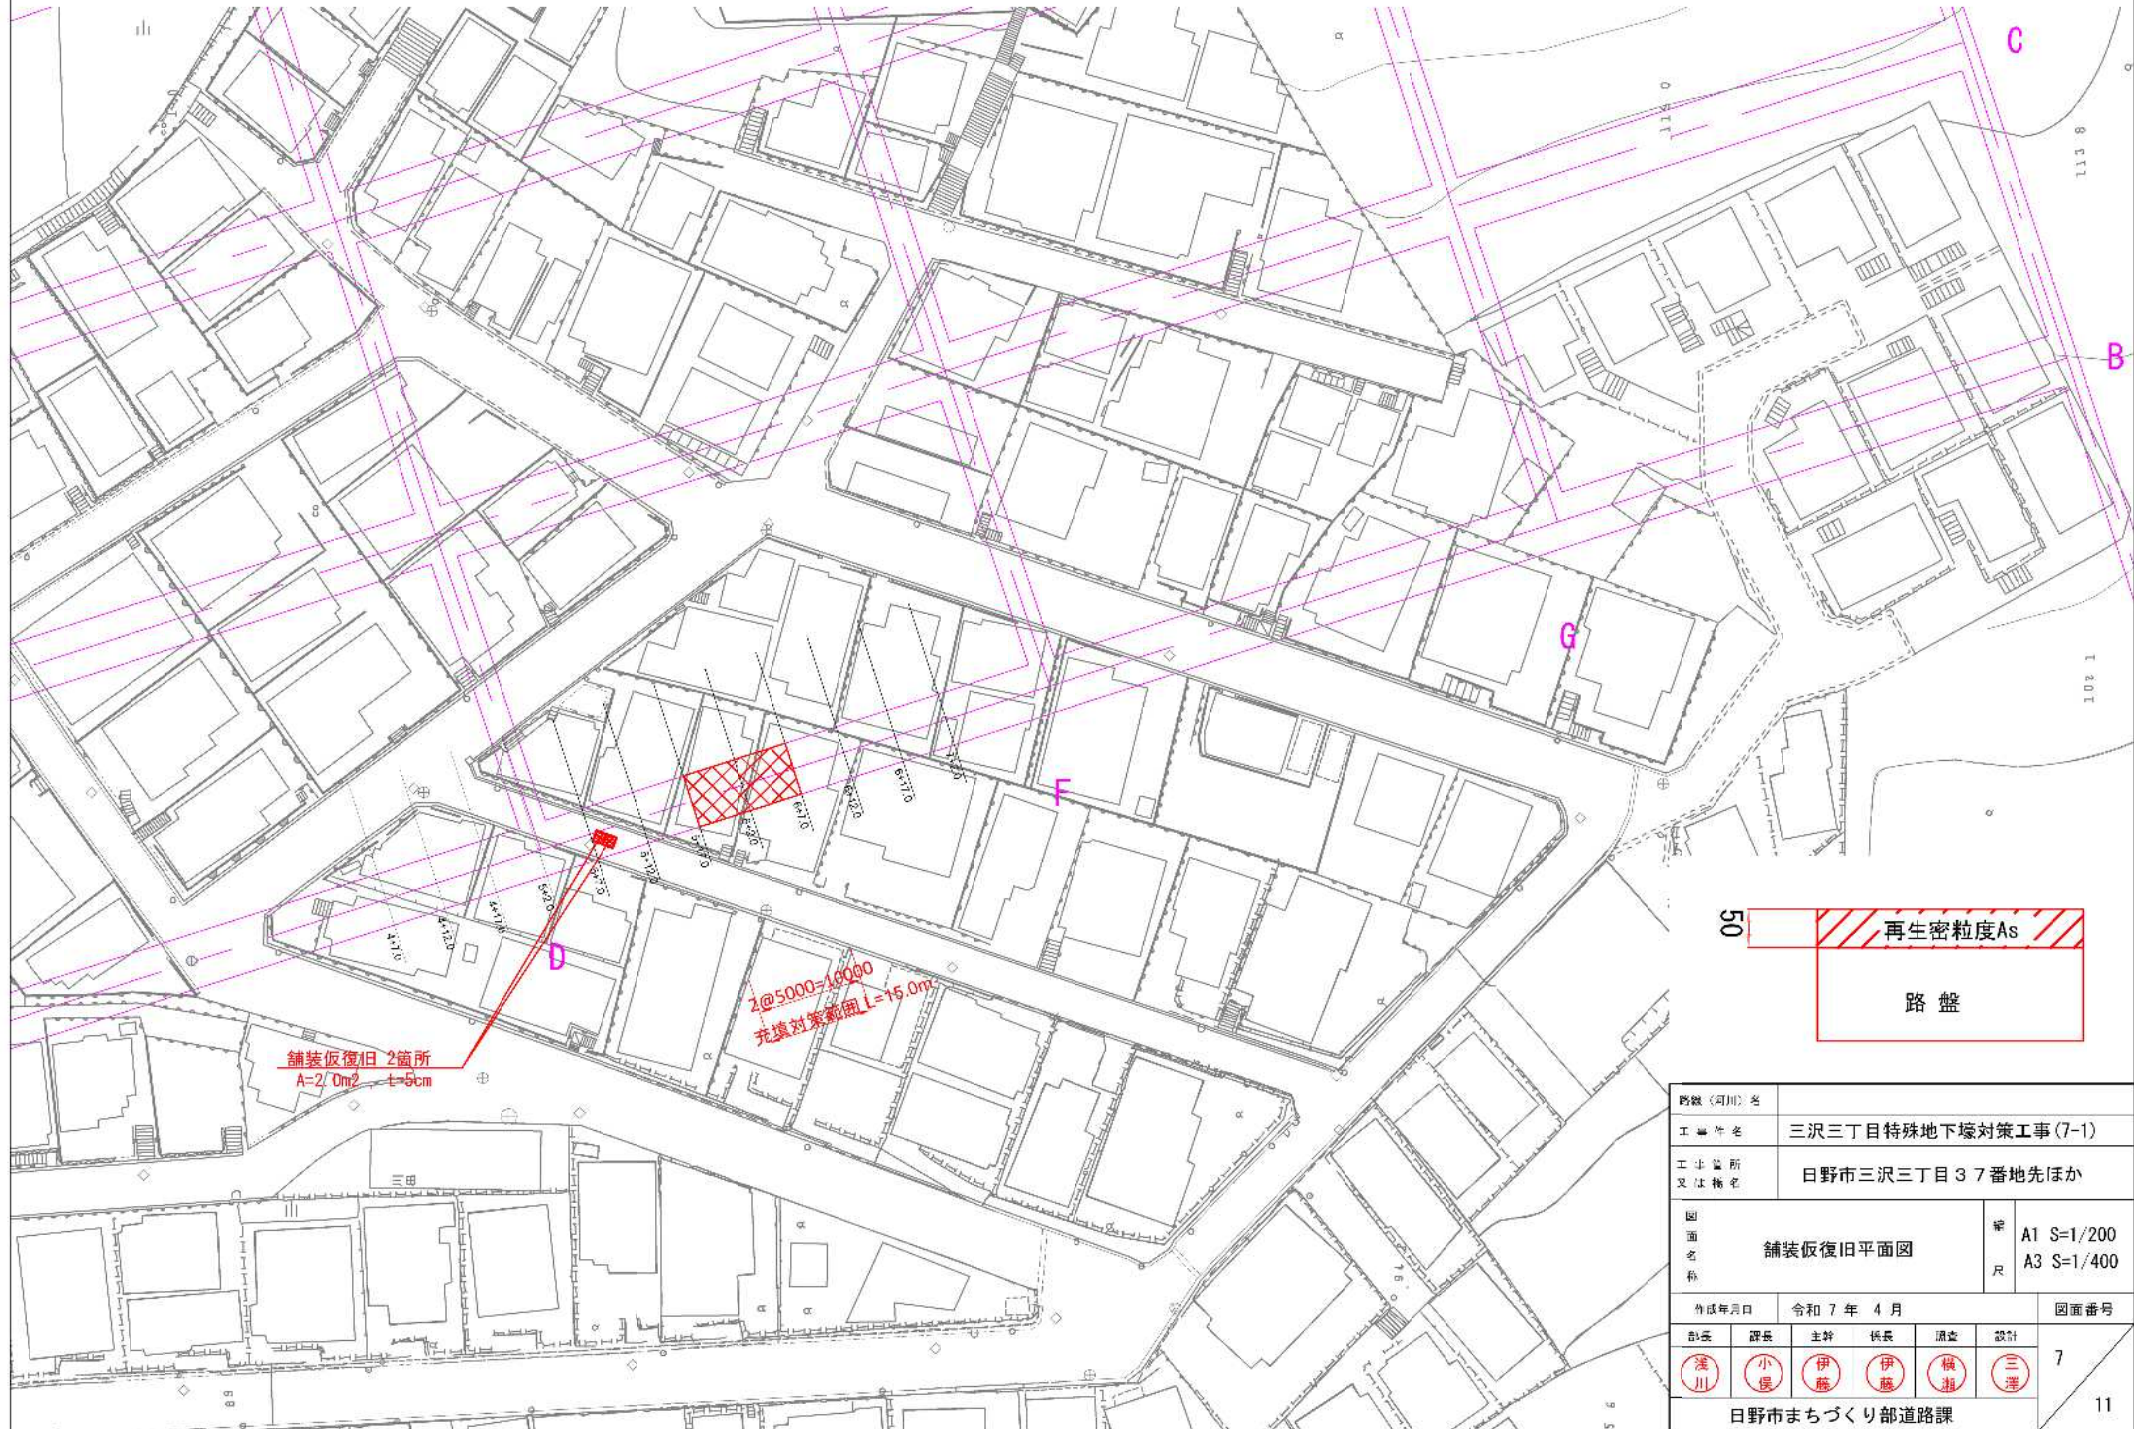

路線(河川)名			
工事名称		三沢三丁目特殊地下壕対策工事(7-1)	
工事箇所 又は地名		日野市三沢三丁目37番地先ほか	
図面 名称	舗装仮復旧平面図		縮尺
			A1 S=1/200 A3 S=1/400
作成年月日	令和7年4月		図面番号
部長	課長	主幹	係長
浅川	小関	伊藤	伊藤
		横瀬	三澤
日野市まちづくり部道路課			
7			11

充填対策工一般図

ロータリーパーカッション式（クローラ型）
RPD-400機

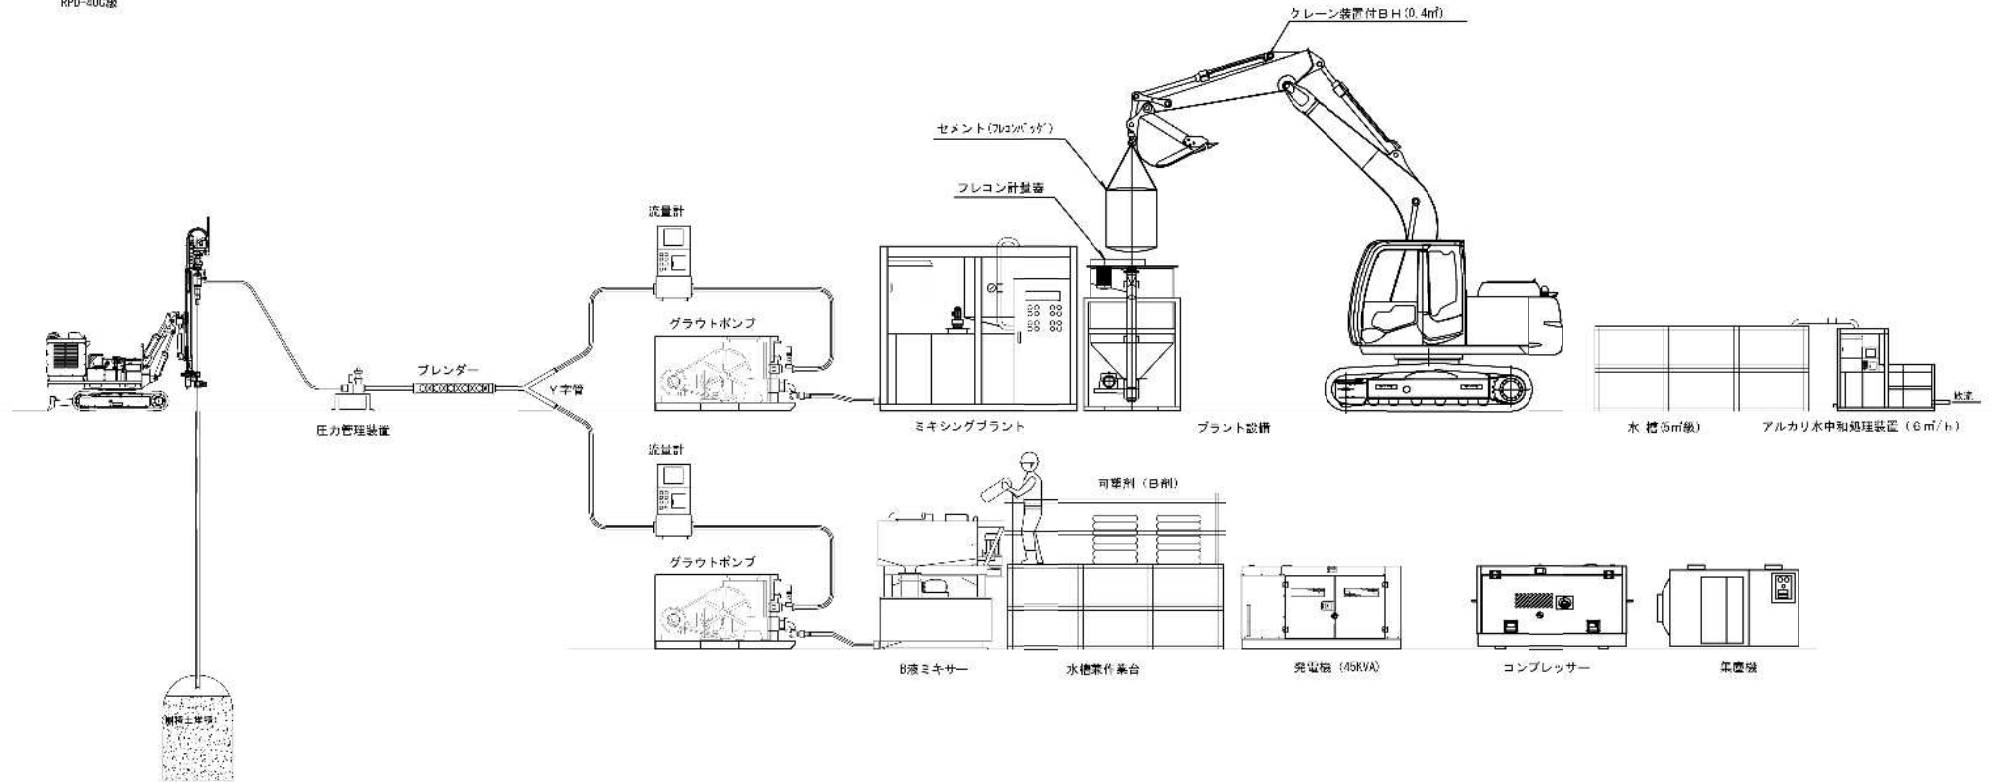

（参考図）

路線（河川）名					
工事件名	三沢三丁目特殊地下壕対策工事（7-1）				
工事箇所 又は種名	日野市三沢三丁目37番地先ほか				
図面 名称	充填対策工一般図			図示	8
作成年月日	令和7年4月				図面番号
部長	課長	主幹	係長	照会	設計
浅川	小島	伊藤	伊藤	横瀬	三澤
日野市まちづくり部道路課					

仮設平面図 S=1/300(A3 S=1/600)

(参考図)


図面名称	仮設平面図				縮尺	A1 S=1/300 A3 S=1/600
作成年月日	令和 7 年 4 月				図面番号	
部長	課長	主幹	係長	調査	設計	9
浅川	小堀	伊藤	伊藤	横瀬	三浦	
日野市まちづくり部道路課						11

項目	仕様 (mm)	電	要
① プラント機器	12.23 × 7.60	・フルオート洗濯機 ・シンク排水トラップ (2.1E × 3.1E) ・排水機 (排水量: 2.30 × 3.30) ・給排水ゲージ (1.20 × 1.40) ・排水トラップ (9.0E × 1.7.0E) 4組 ・洗濯機 (1.40 × 0.65 × 0.4E) ・洗濯機 (1.20 × 0.7) ・コンプレッサー (1.33 × 0.70) ・変換機 (2.00 × 0.60)	
② アルミ水槽用排水	3.0E × 2.5E	5m-3h	
③ 排水配管 (水側)	2.0E × 1.5E		
④ 排水配管 (排水ポンプ)	2.0E × 1.5E	排水中継ポンプ	
⑤ 排水配管 (水側)	3.0E × 1.5E	3m	
⑥ 排水配管 (排水ポンプ)	3.0E × 1.5E	排水中継ポンプ	
⑦ 圧縮機 (ガス)	572 × 308	143mm × 4巻機 (5.52m)	
⑧ 送水機、排水機 (ガス)	308 × 308	送水機、排水機 各 150mm	
⑨ 炭酸塩湯	594 × 502	8.00 × 4.50、9.00 × 2.00	
⑩ 熱交換機 (2.152E × 2.04E)	139.4 × 2.0	排水槽 30巻 (24.36E)	

路線(河川)名					
工事名	三沢三丁目特殊地下壕対策工事(7-1)				
工事箇所 又は橋名	日野市三沢三丁目37番地先ほか				
図面 名称	仮設平面図				縮 尺 A1 S=1/300 A3 S=1/600
作成年月日	令和 7 年 4 月				図面番号
部長	課長	主幹	技長	調査	設計
(横川)	(小俣)	(伊藤)	(伊藤)	(横瀬)	(三澤)
日野市まちづくり部道路課					9 11

仮設縦断面図 S = 図示

断面図 S=1/200

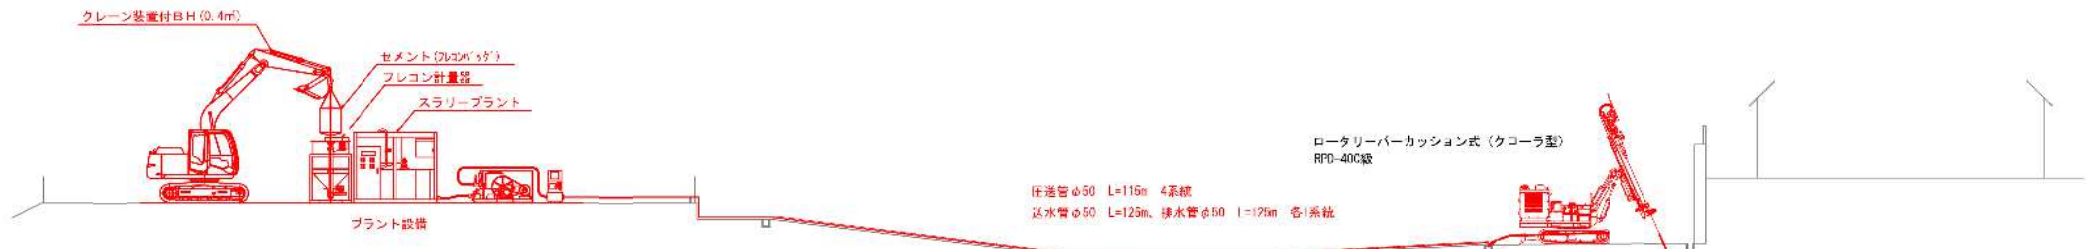


平面図 S=1/800



配管材は、制管内に布設


剛孔・注入

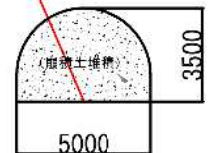

(参考図)

路線(河川)名	三沢三丁目特殊地下壕対策工事(7-1)				
工事名	日野市三沢三丁目37番地先ほか				
工事内容 又は種名	仮設縦断面図				
図面 名称	図示				図示
作成年月日	令和 7 年 4 月				図面番号
部長	課長	主幹	係長	照査	設計
浅川	小俣	伊藤	伊藤	横瀬	三澤
日野市まちづくり部道路課					10
					11

交通誘導員配置図 S=1/250(A3 S=1/500)

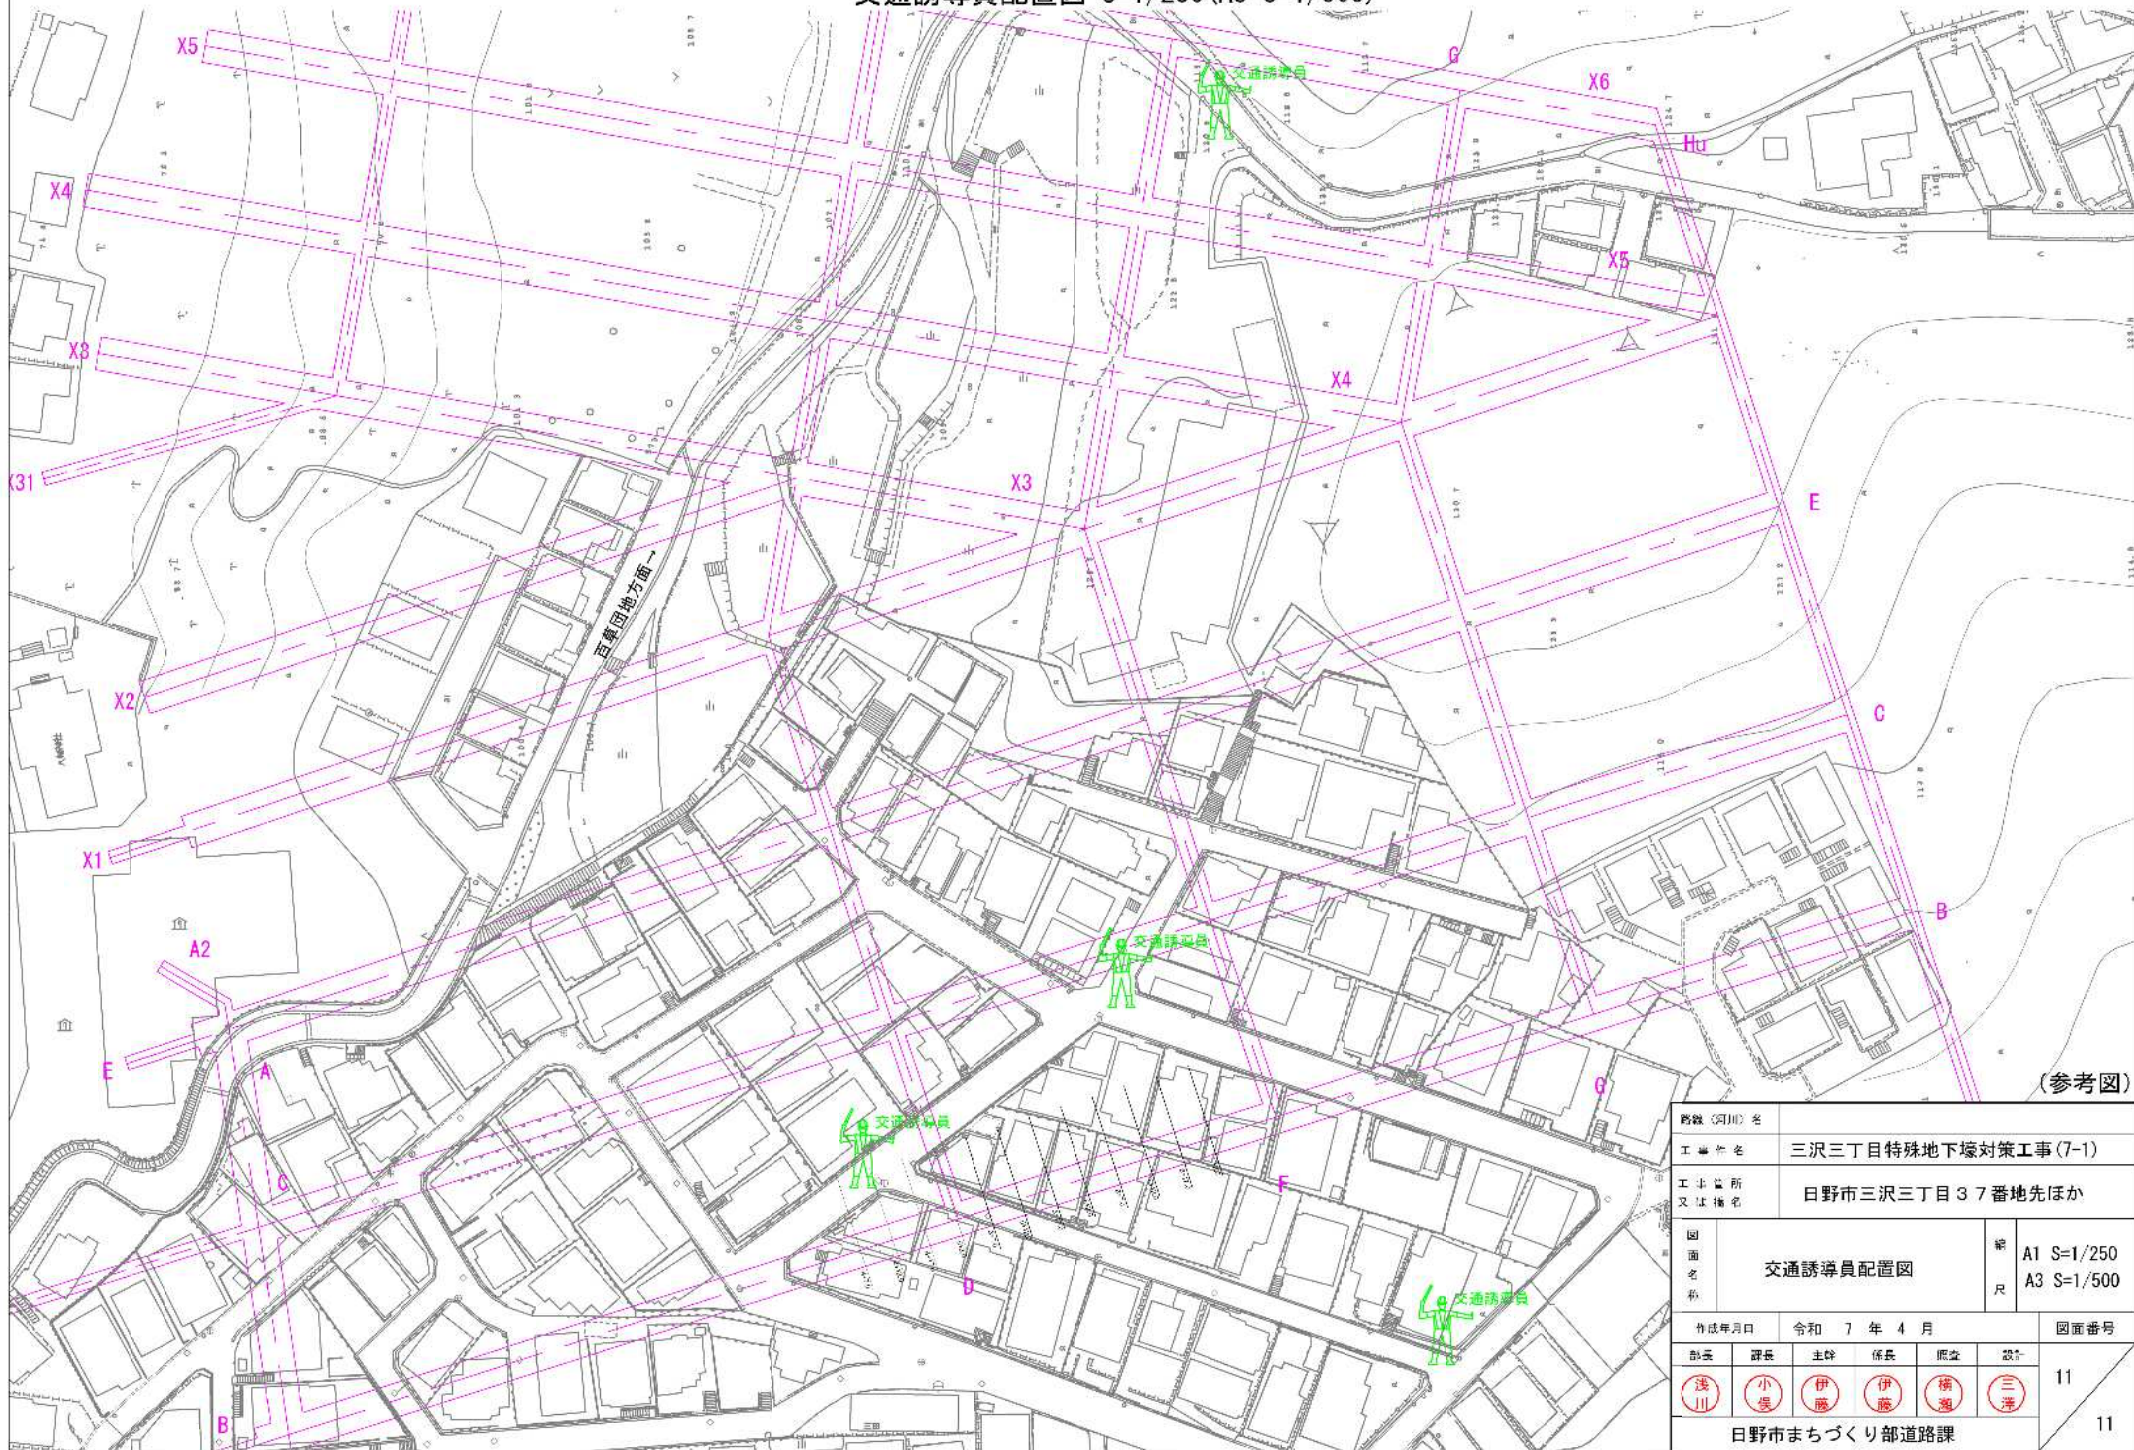

(参考図)

路線(河川)名	三沢三丁目特殊地下壕対策工事(7-1)				
工事名	日野市三沢三丁目37番地先ほか				
工事箇所 又は権名	交通誘導員配置図				
図面 名称	A1 S=1/250 A3 S=1/500				図面番号
作成年月日	令和 7 年 4 月				11
部長	課長	主幹	係長	監査	設計
浅川	小関	伊藤	伊藤	横瀬	三澤
日野市まちづくり部道路課					11