

案内図 縮尺 1 : 20000



位置図 縮尺 1 : 3000




注 1、 管渠布設及びマンホール・樹等の構造について、特に設計図に記載のないものについては、「日野市標準構造図集」による。（日野市ホームページ まちづくり部道路課参照）

日 野	市		三	級	基	標
	町	在				
	名	地				
百 草 9 7 1	目 標		(米)	真 高	備 考	
もぐさ台保育園						
一〇九、二三九七						
平東均京海面						


工事件名	大栗四号処理分区 (R7-1) 人孔蓋取替工事				
工事箇所	日野市百草地内				
図面名称	案内図・位置図				
製作年月日	令和 7 年 4 月 日				
部 長	課 長	課長補佐	係 長	照 査	設 計
川 鍋	猪 鼻	宗 宗	宗 宗	宗 宗	宗 宗
日野市環境共生部下水道課					図示
図面番号					1 / 20

No. 414314369
(No. 1)

平面図

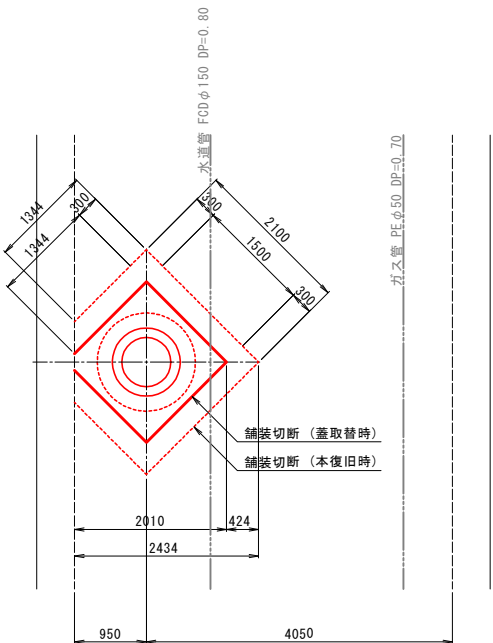


断面図

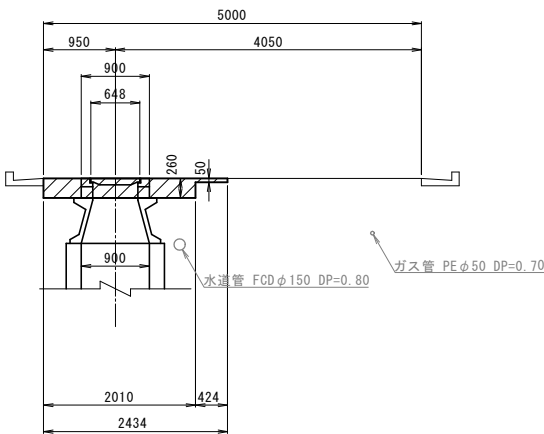


No. 414314370
(No. 2)

平面図

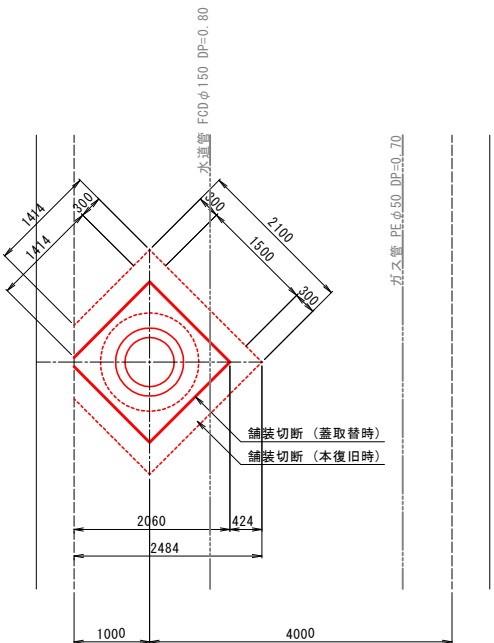


断面図

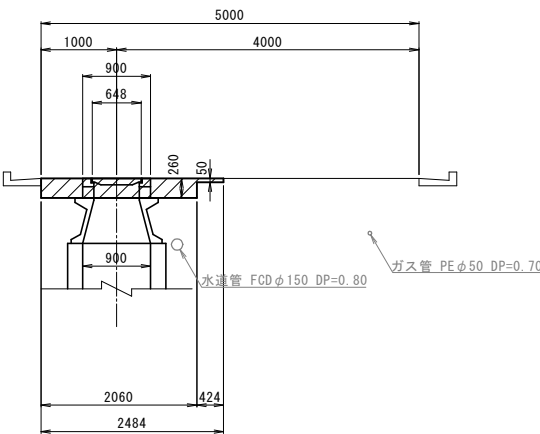


No. 414314371
(No. 3)

平面図

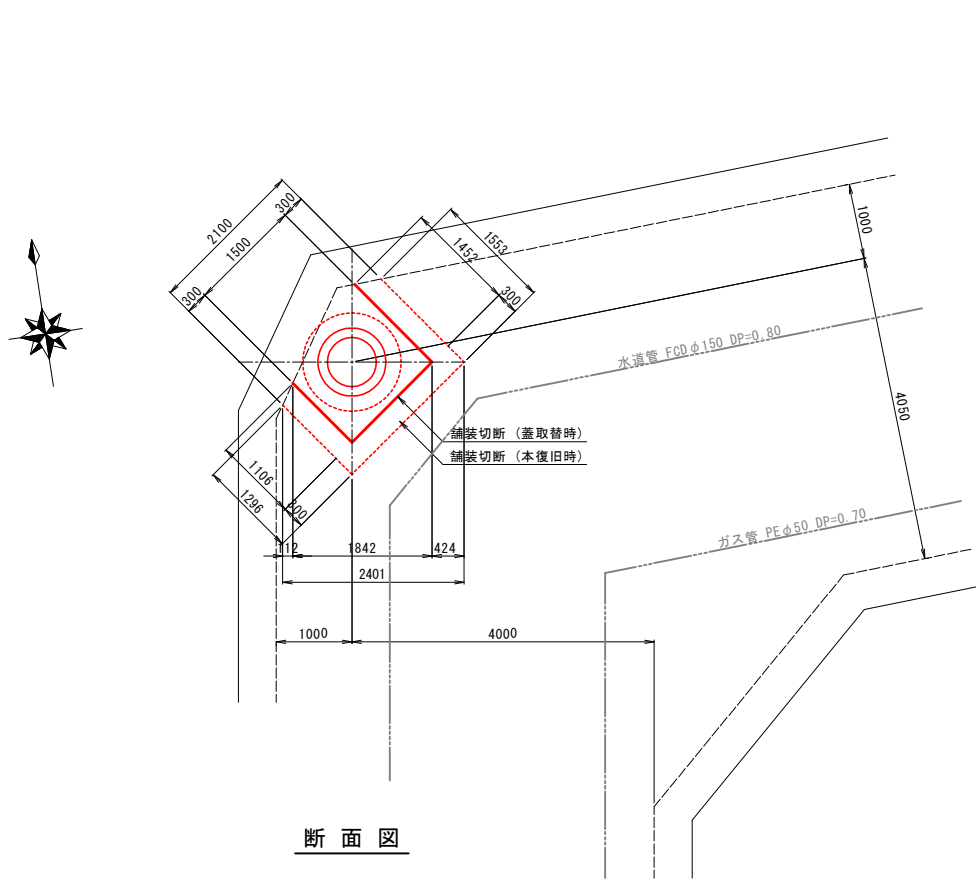

断面図

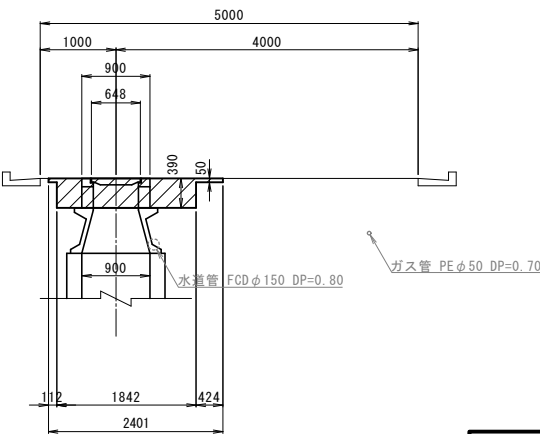


工事件名	大栗四号処理分区 (R7-1) 人孔蓋取替工事					
工事箇所	日野市百草地内					
図面名称	平面及び断面図					
製作年月日	令和 7 年 4 月 日					
部長	課長	課長補佐	係長	照査	設計	縮尺
川鍋	猪鼻	宗	宗	宗	宗	図示
日野市環境共生部下水道課						図面番号 2/20

平面及び断面図


縮尺 1:100

No. 414314372
(No. 4)

平面図

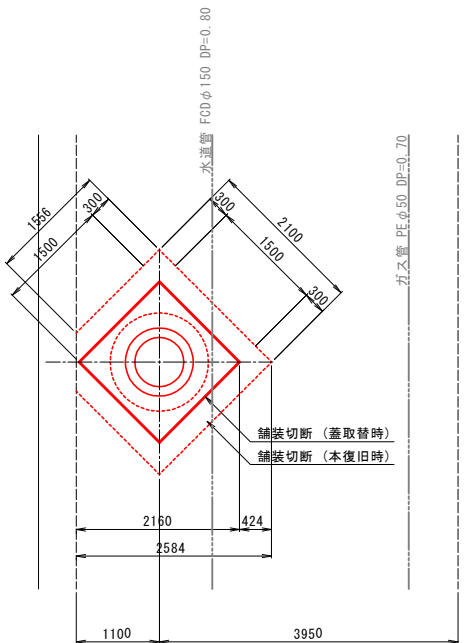


断面図

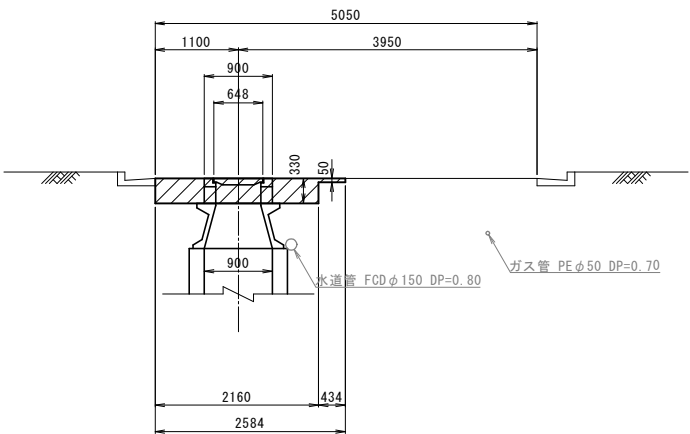


No. 414314352
(No. 5)

平面図

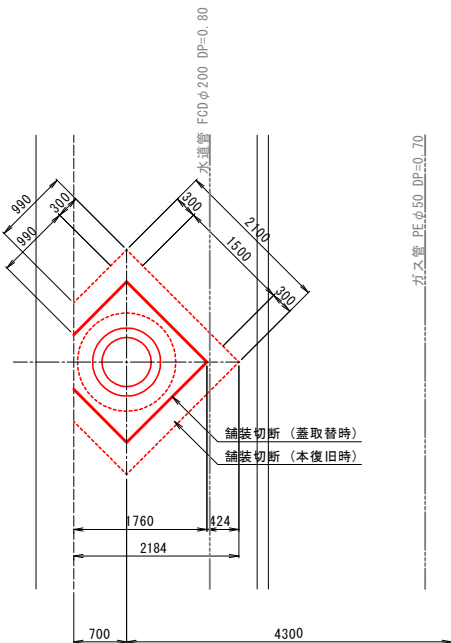


断面図

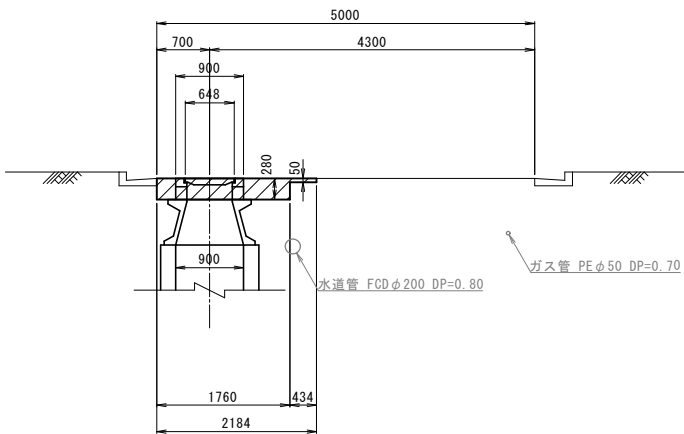


No. 404344360
(No. 6)

平面図

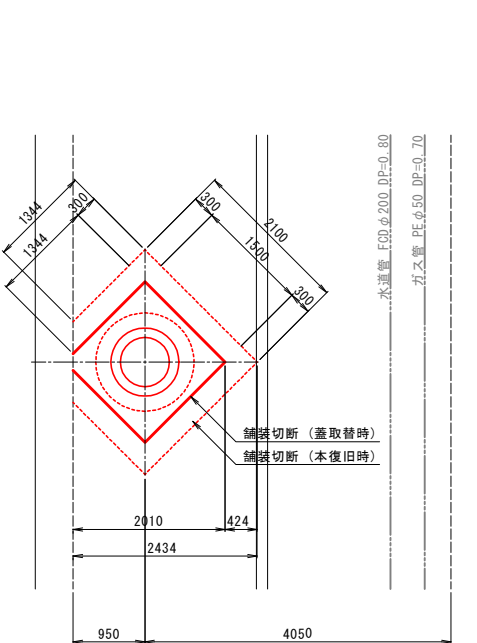


断面図

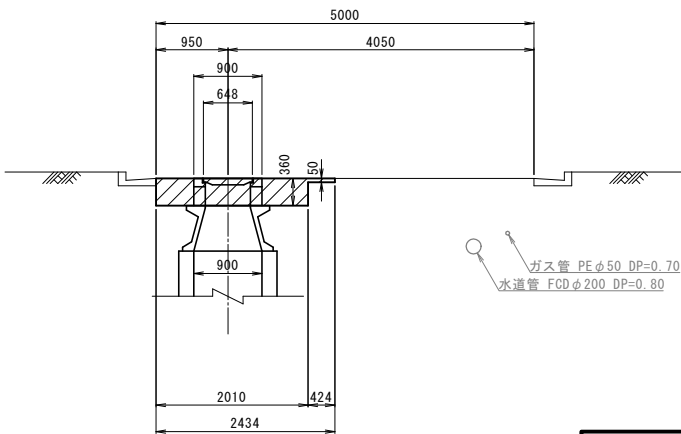


工事件名	大栗四号処理分区 (R7-1) 人孔蓋取替工事					
工事箇所	日野市百草地内					
図面名称	平面及び断面図					
製作年月日	令和 7 年 4 月 日					
部 長	課 長	課長補佐	係 長	照 査	設 計	縮 尺
川鍋	猪鼻	宗	宗	宗	宗	図示
日野市環境共生部下水道課						図面番号 3/20

No. 404344361
(No. 7)

平面図

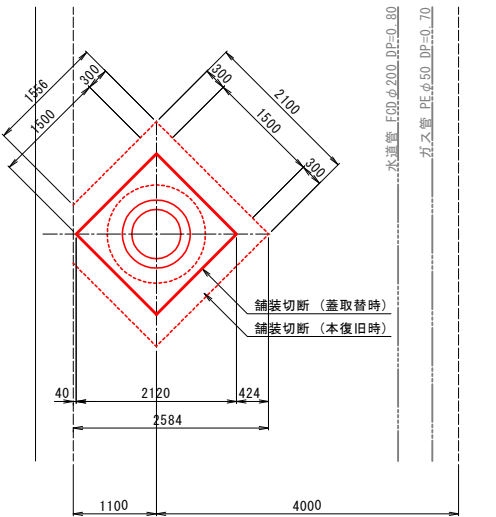


断面図

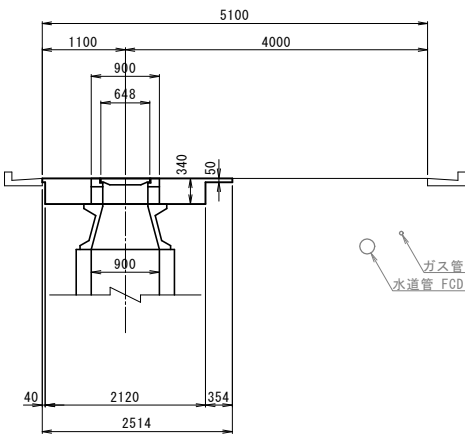


No. 414314353
(No. 8)

平面図

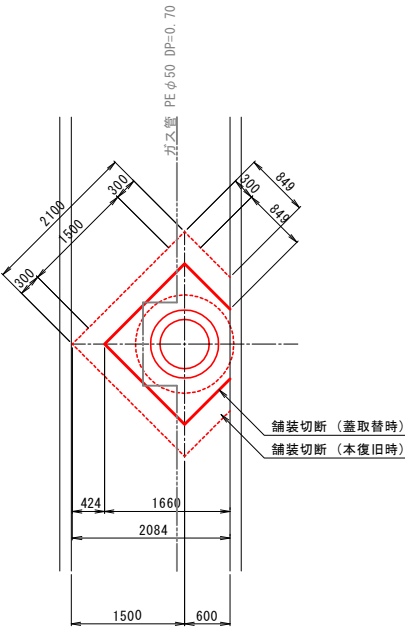


断面図

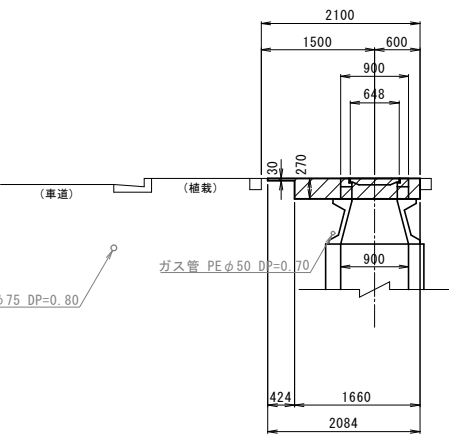


No. 404344365
(No. 9)

平面図

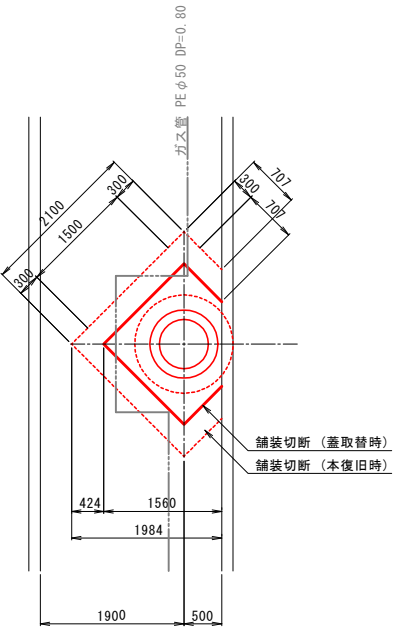

断面図

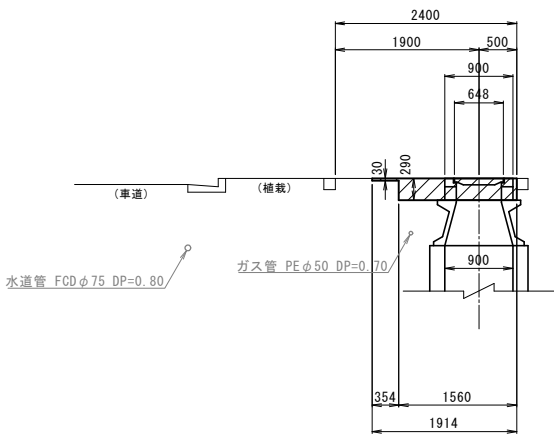


工事件名	大栗四号処理分区 (R7-1) 人孔蓋取替工事					
工事箇所	日野市百草地内					
図面名称	平面及び断面図					
製作年月日	令和 7 年 4 月 日					
部長	課長	課長補佐	係長	照査	設計	縮尺
川鍋	猪鼻	宗	宗	宗	宗	図示
日野市環境共生部下水道課						図面番号 4/20

平面及び断面図


縮尺 1:100

No. 404344363
(No. 13)

平面図

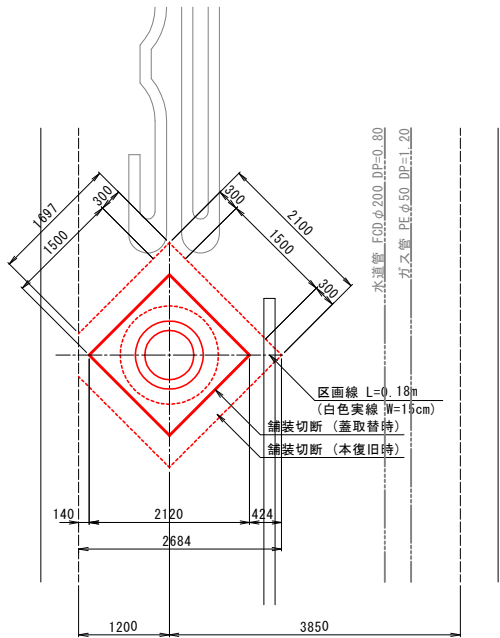


断面図

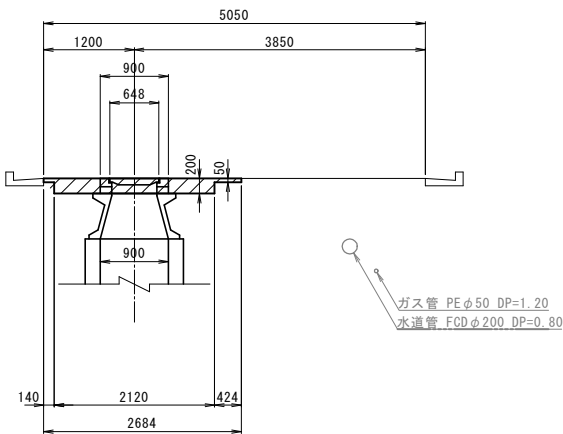


No. 404344364
(No. 14)

平面図

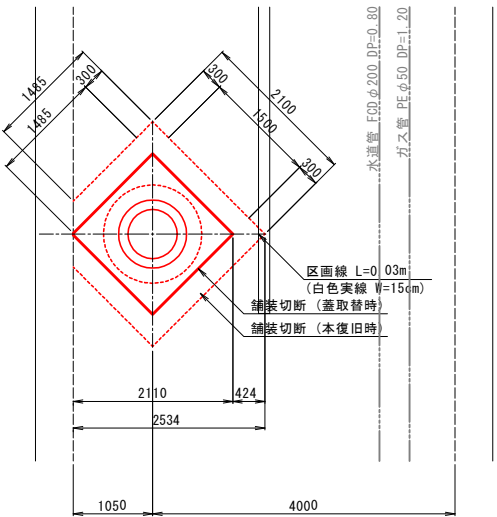


断面図

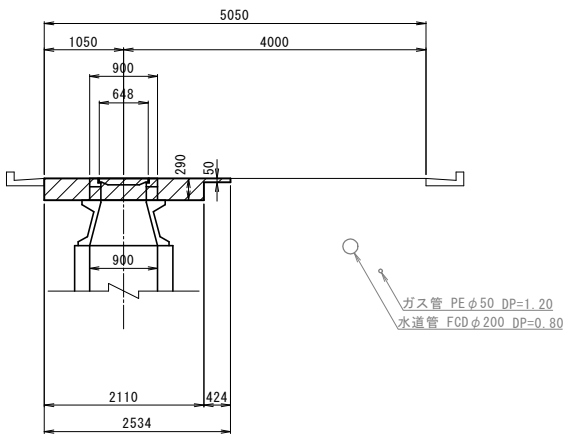


No. 404344354
(No. 15)

平面図

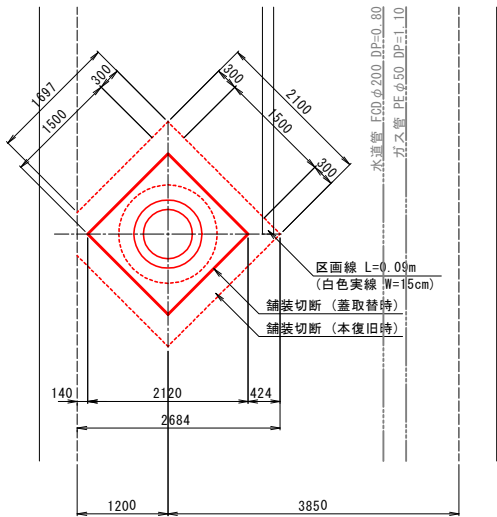


断面図

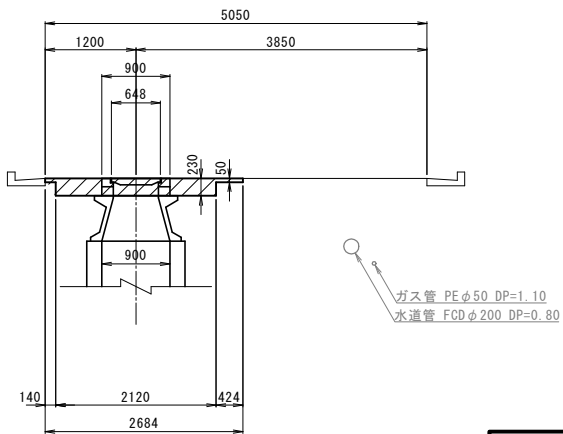


工事件名	大栗四号処理分区 (R7-1) 人孔蓋取替工事					
工事箇所	日野市百草地内					
図面名称	平面及び断面図					
製作年月日	令和 7 年 4 月 日					
部 長	課 長	課長補佐	係 長	照 査	設 計	縮 尺
						図示
日野市環境共生部下水道課						図面番号 6 / 20

No. 404441394
(No. 16)

平面図

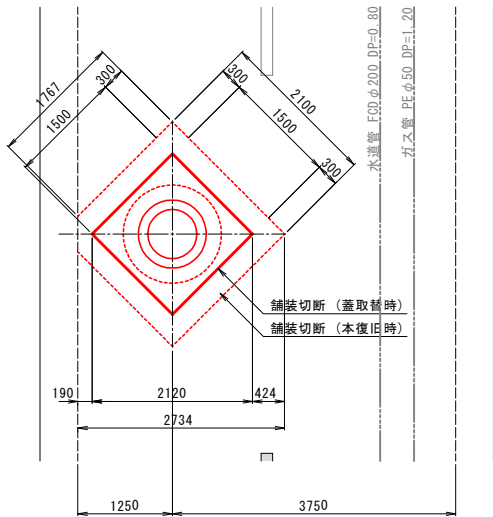


断面図

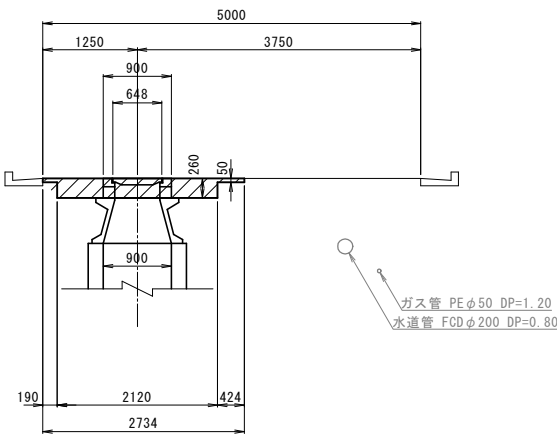


No. 404344353
(No. 17)

平面図

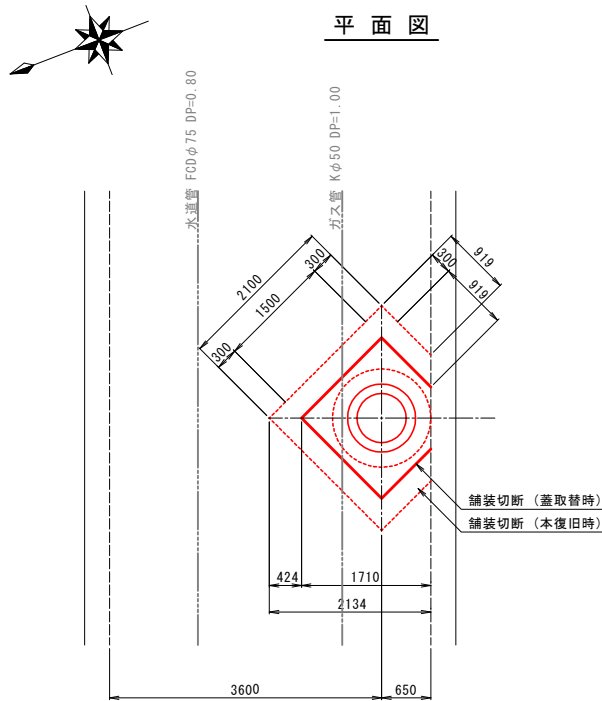


断面図

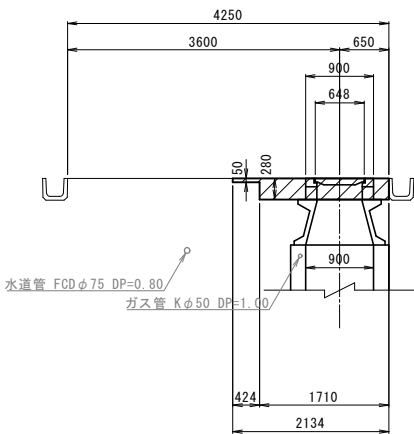


No. 404441396
(No. 18)

平面図

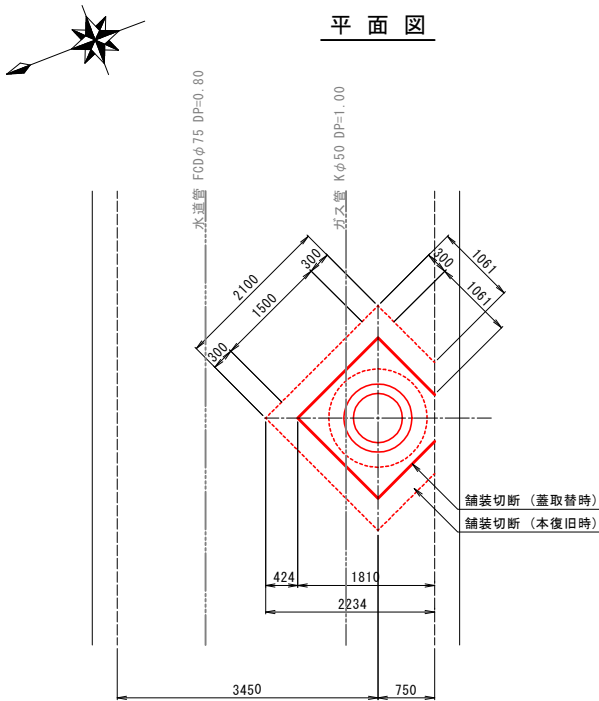

断面図

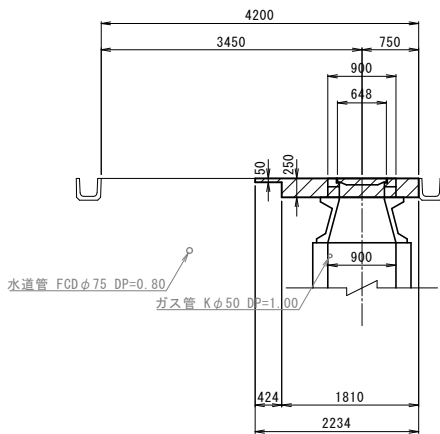


工事件名	大栗四号処理分区 (R7-1) 人孔蓋取替工事					
工事箇所	日野市百草地内					
図面名称	平面及び断面図					
製作年月日	令和 7 年 4 月 日					
部長	課長	課長補佐	係長	照査	設計	縮尺
川鍋	猪鼻	宗	宗	宗	宗	図示
日野市環境共生部下水道課						図面番号 7/20

平面及び断面図


縮尺 1:100

No. 404441395
(No. 19)

平面図

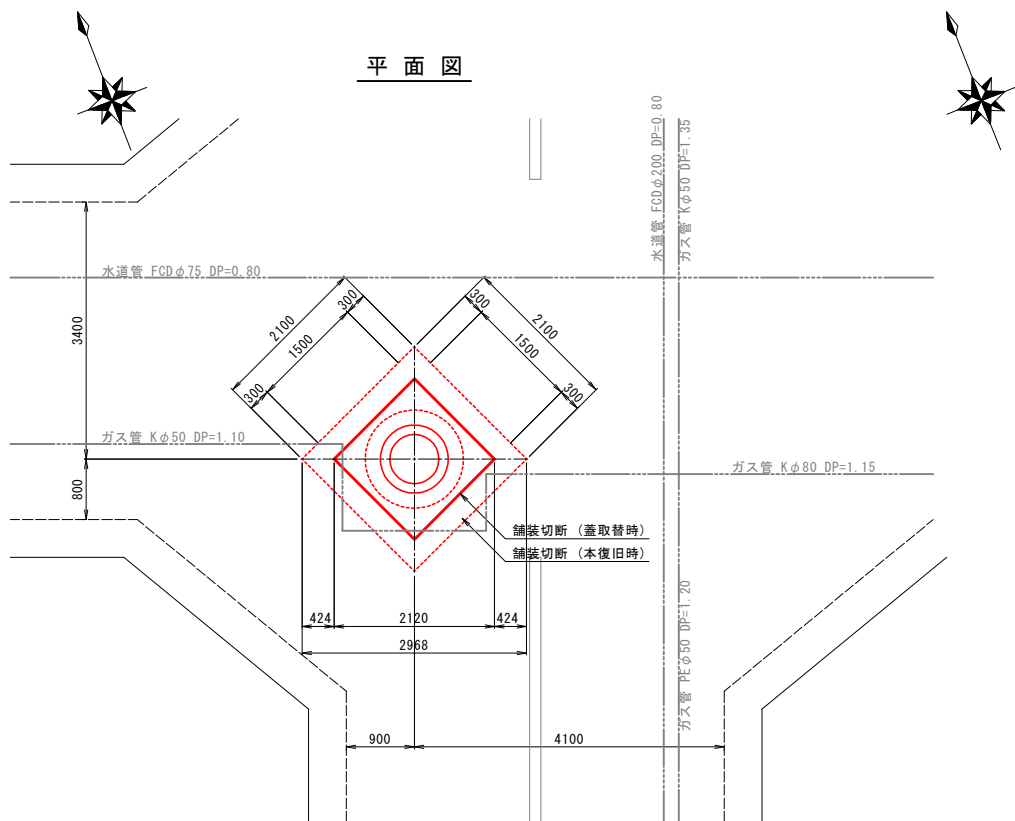


断面図

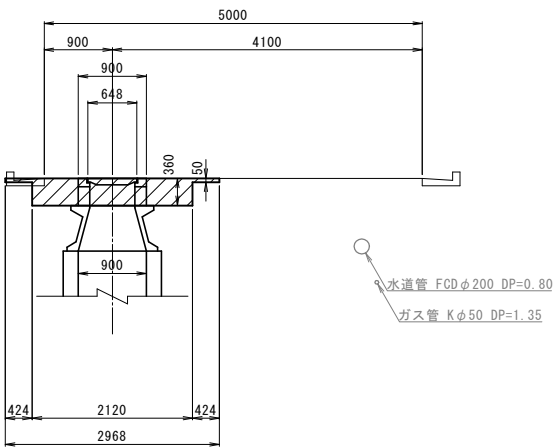


No. 404431396
(No. 20)

平面図

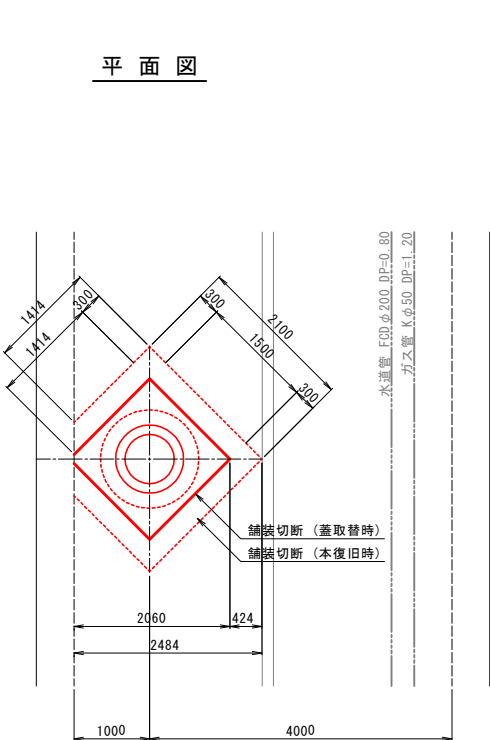


断面図

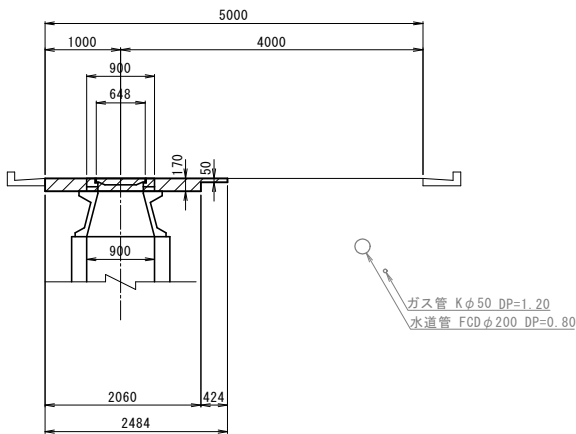


No. 404344368
(No. 21)

平面図

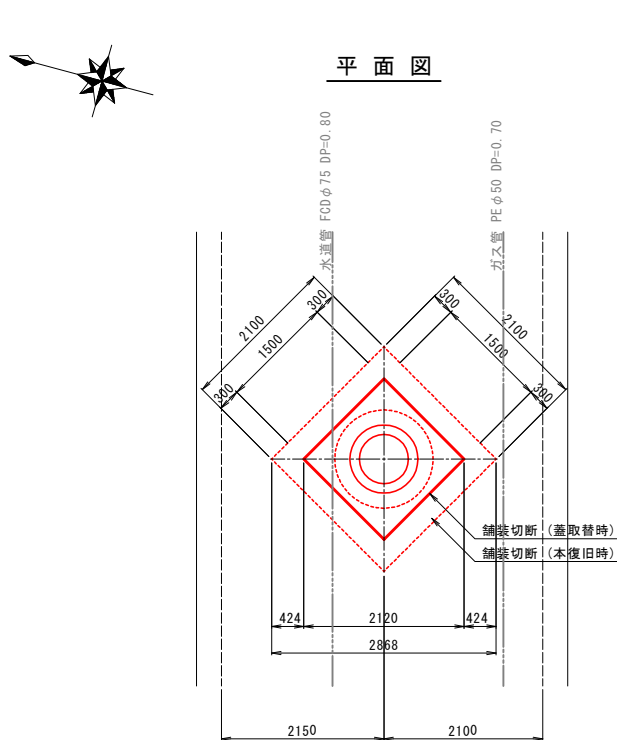

断面図

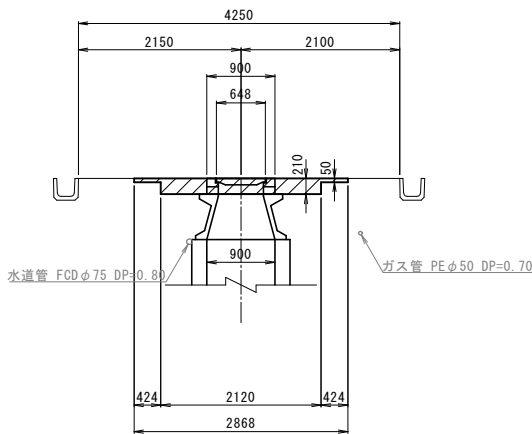


工事件名	大栗四号処理分区 (R7-1) 人孔蓋取替工事					
工事箇所	日野市百草地内					
図面名称	平面及び断面図					
製作年月日	令和 7 年 4 月 日					
部長	課長	課長補佐	係長	照査	設計	縮尺
川鍋	猪鼻	宗	宗	宗	宗	図示
日野市環境共生部下水道課						図面番号 8 20

平面及び断面図


縮尺 1:100

No. 404344369
(No. 22)

平面図

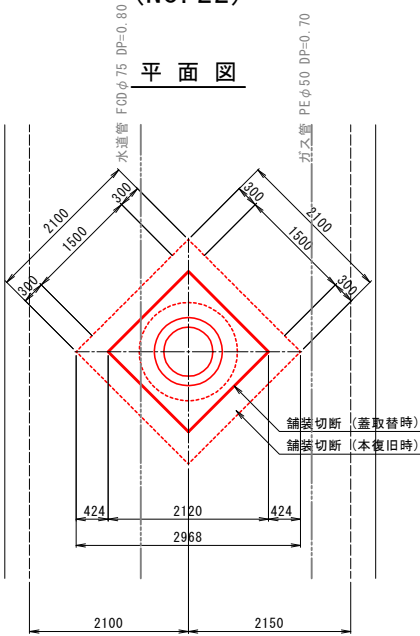


断面図

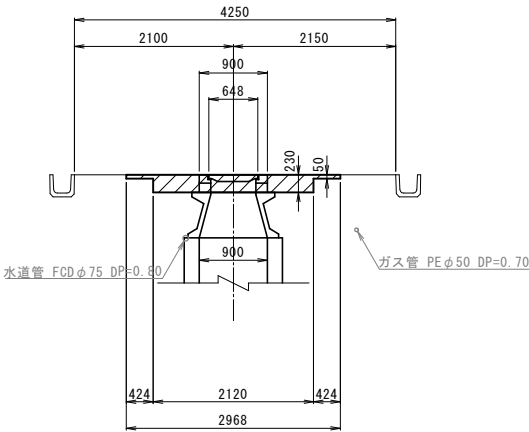


No. 404344370
(No. 23)

平面図

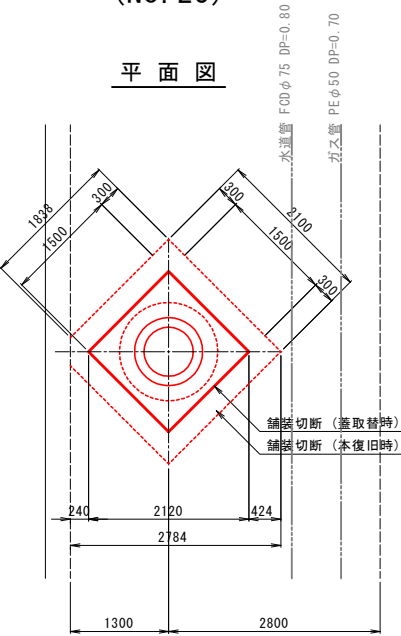


断面図

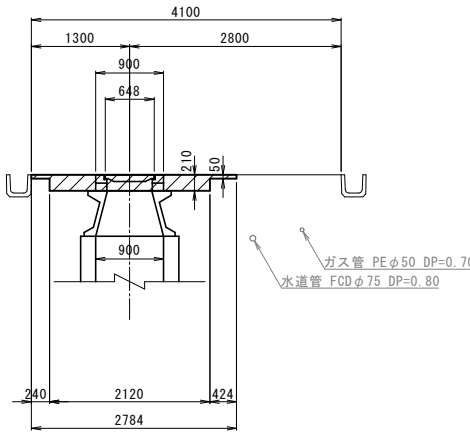


No. 404344352
(No. 24)

平面図

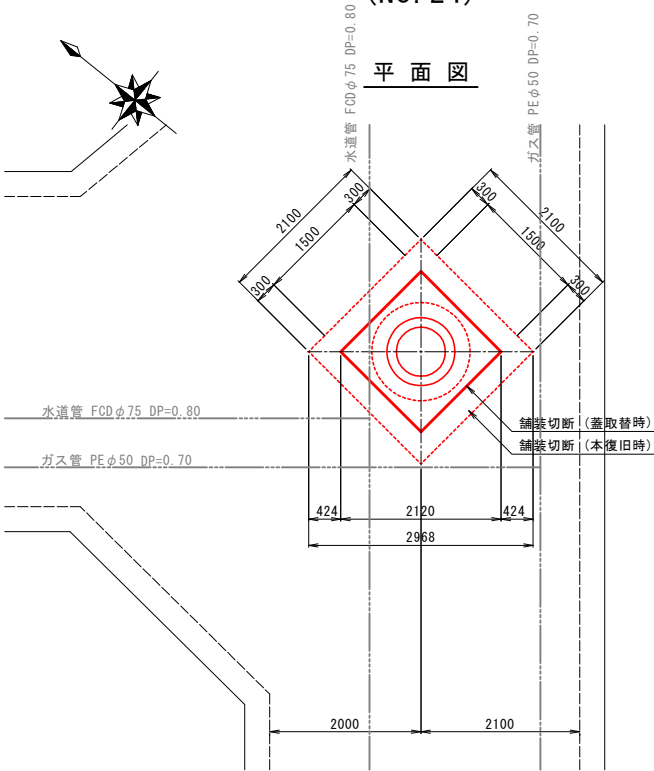

断面図

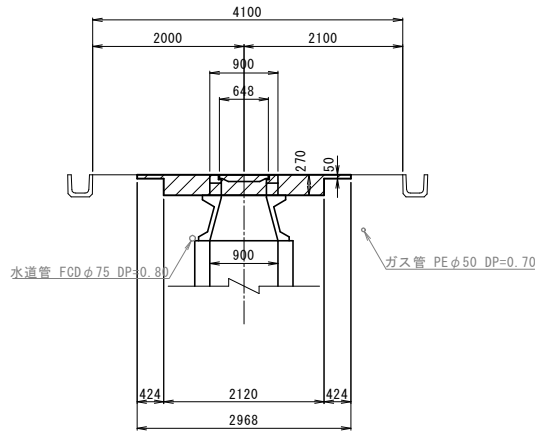


工事件名	大栗四号処理分区 (R7-1) 人孔蓋取替工事				
工事箇所	日野市百草地内				
図面名称	平面及び断面図				
製作年月日	令和 7 年 4 月 日				
部長	課長	課長補佐	係長	照査	設計
川鍋	猪鼻	宗	宗	宗	宗
日野市環境共生部下水道課					図面番号
					9 20

平面及び断面図


縮尺 1:100

No. 404344351
(No. 25)

平面図

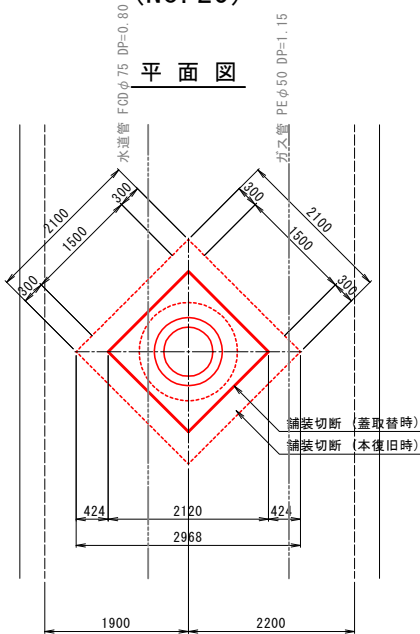


断面図

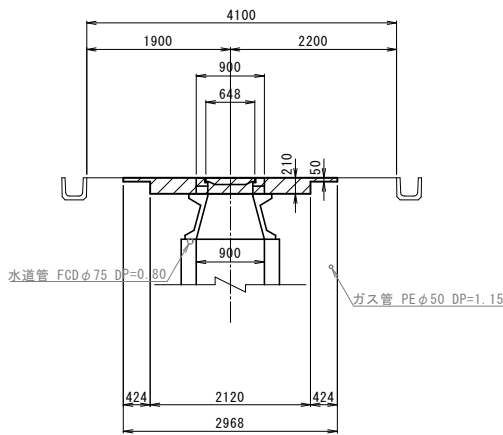


No. 404441384
(No. 26)

平面図

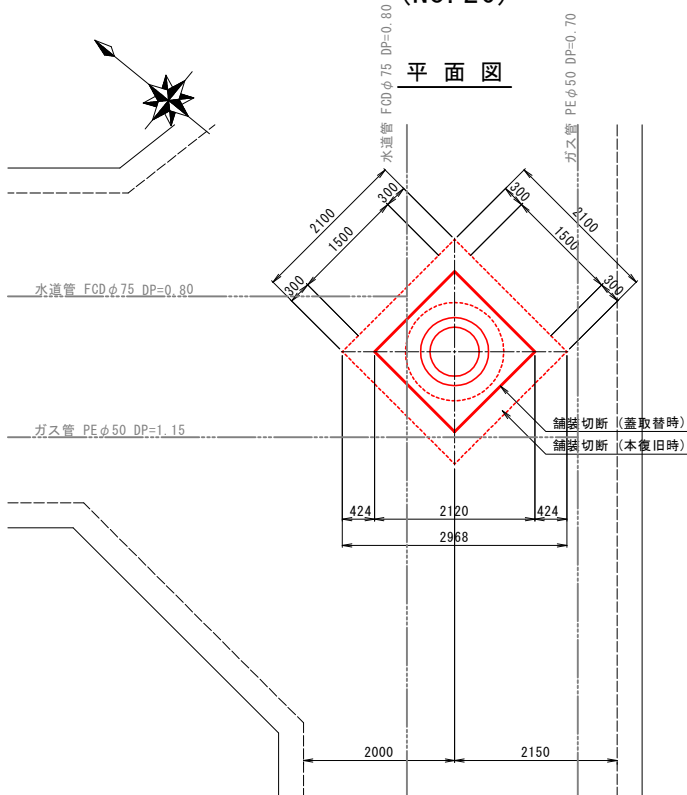


断面図

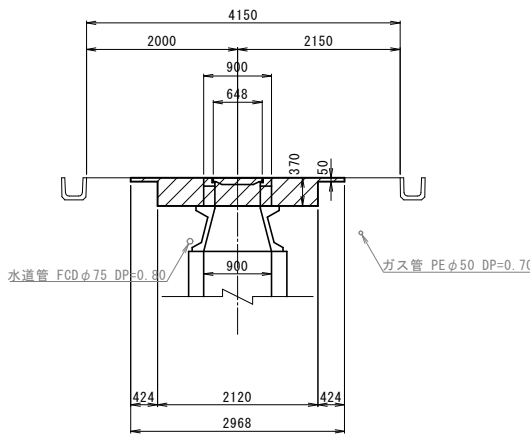


No. 404441383
(No. 27)

平面図

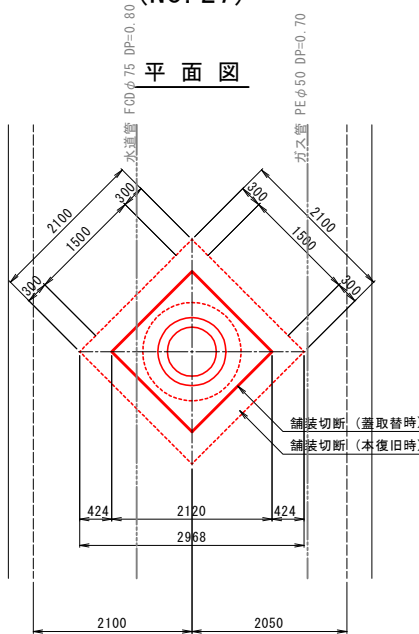

断面図

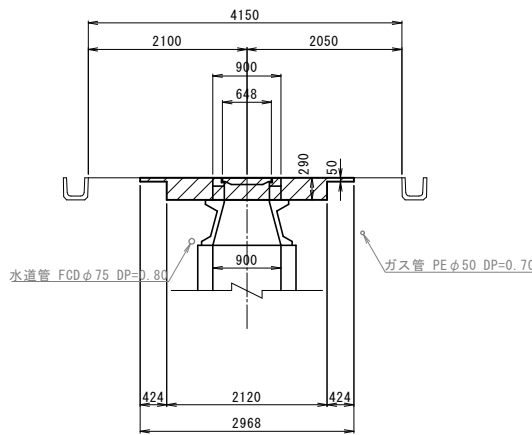


工事件名	大栗四号処理分区 (R7-1) 人孔蓋取替工事					
工事箇所	日野市百草地内					
図面名称	平面及び断面図					
製作年月日	令和 7 年 4 月 日					
部長	課長	課長補佐	係長	照査	設計	縮尺
川鍋	猪鼻	宗	宗	宗	宗	図示
日野市環境共生部下水道課					図面番号	10 20

平面及び断面図

縮尺 1:100


No. 404441385
(No. 28)

平面図

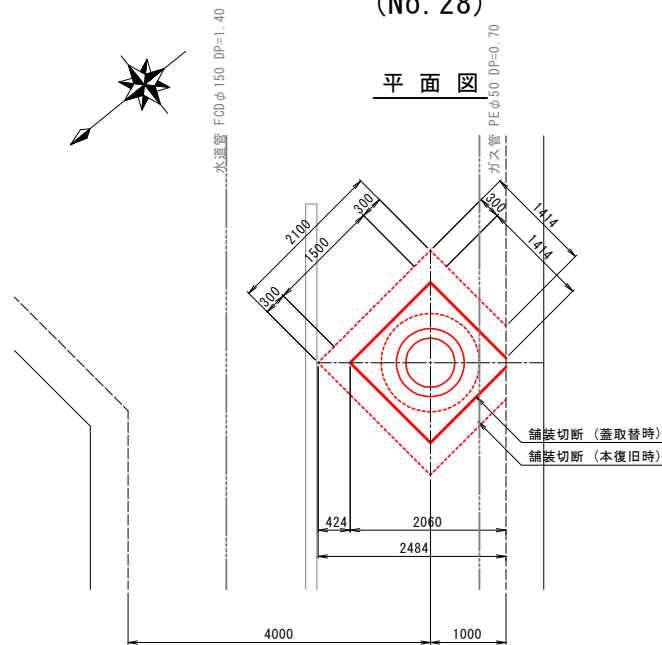


No. 404441382
(No. 29)

平面図

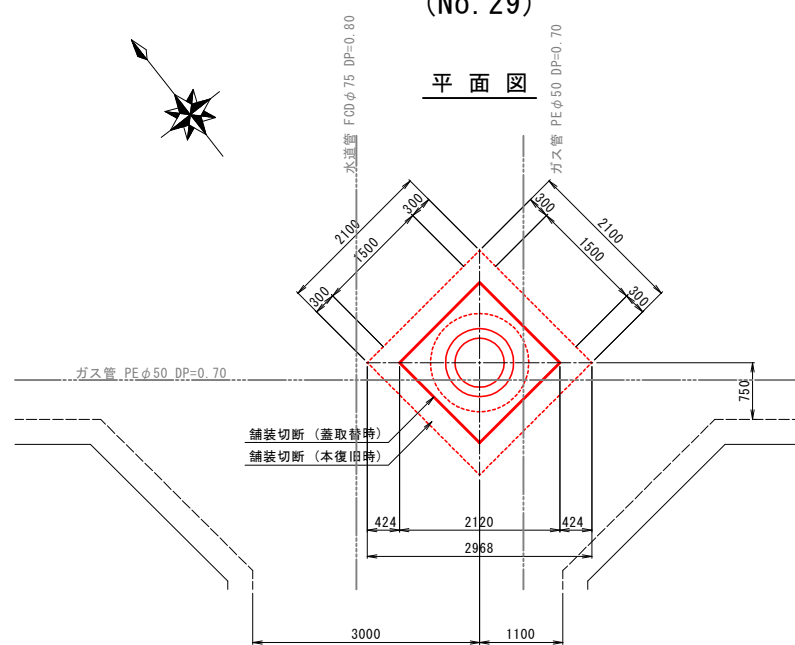


No. 404441381
(No. 30)


平面図

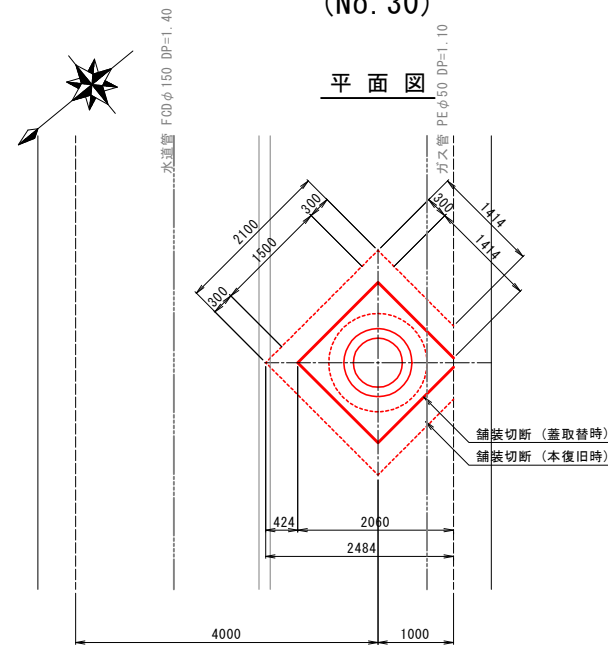


断面図

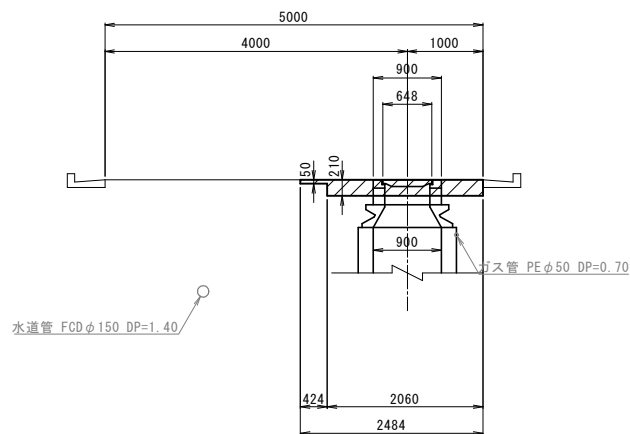

断面図

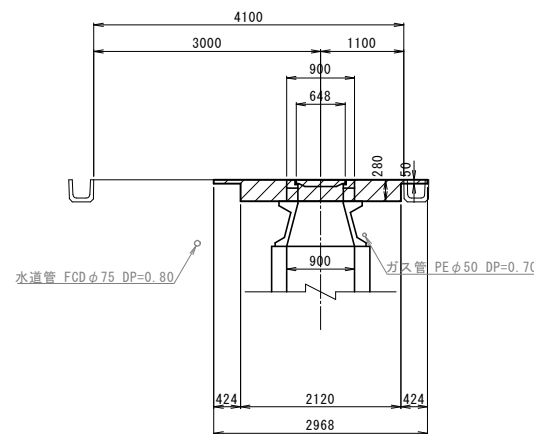

断面図

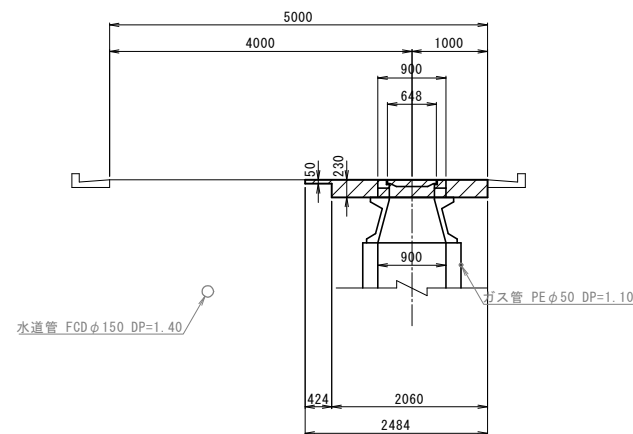


工事件名	大栗四号処理分区 (R7-1) 人孔蓋取替工事					
工事箇所	日野市百草地内					
図面名称	平面及び断面図					
製作年月日	令和 7 年 4 月 日					
部 長	課 長	課長補佐	係 長	照 査	設 計	縮 尺
						図示
日野市環境共生部下水道課						図面番号
						11 / 20


縮尺 1:100

No. 404431363
 (No. 63)

平面図

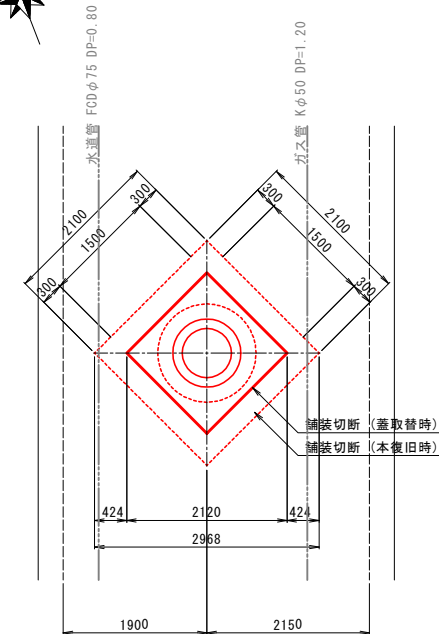


断面図

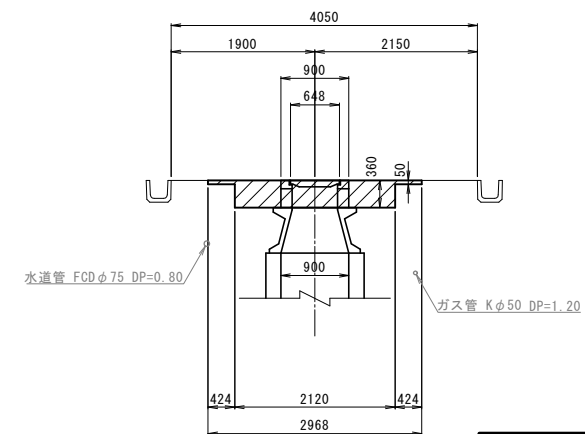


工事件名	大栗四号処理分區 (R7-1) 人孔蓋取替工事						
工事箇所	日野市百草地内						
図面名称	平面及び断面図						
製作年月日	令和 7 年 4 月 日						
部 長	課 長	課長補佐	係 長	照 査	設 計	縮 尺	
						図示	
日野市環境共生部下水道課						図面番号	12 / 20

No. 404431362
(No. 64)

平面図

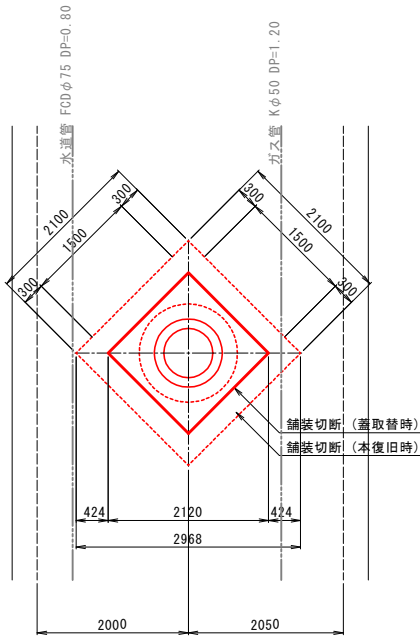


断面図

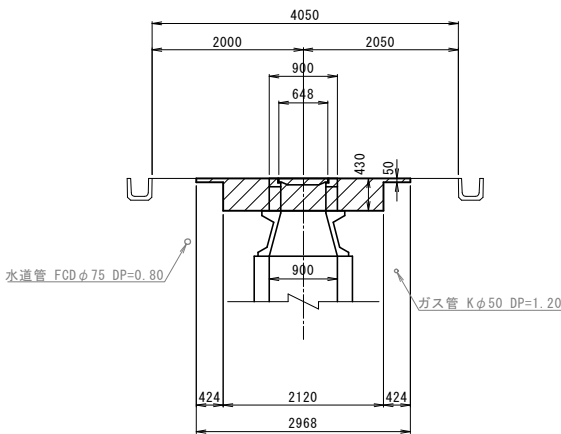


No. 404431361
(No. 65)

平面図

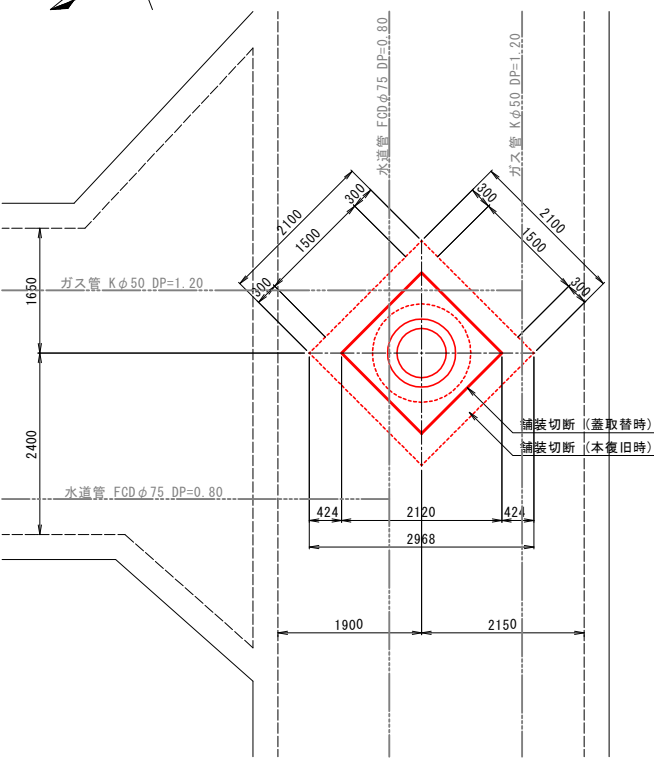


断面図

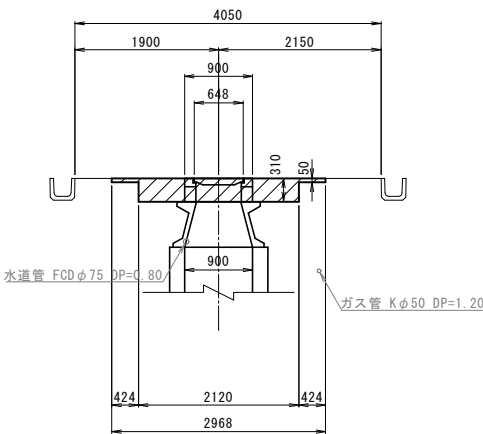


No. 404431368
(No. 66)

平面図

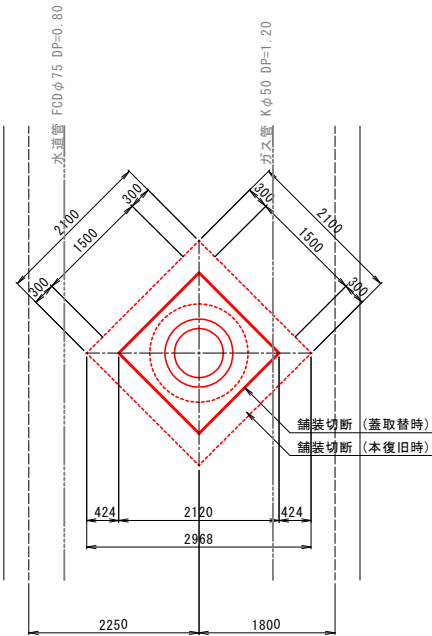


断面図

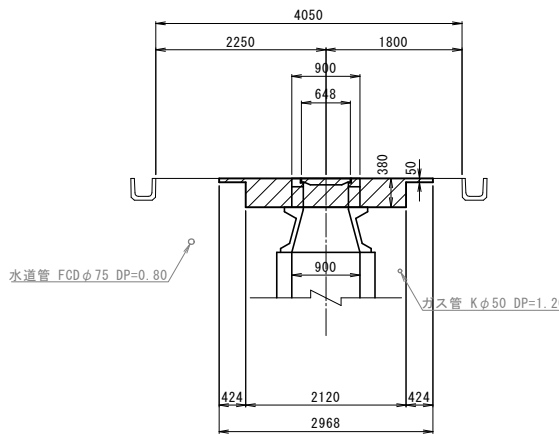


工事件名	大栗四号処理分区 (R7-1) 人孔蓋取替工事					
工事箇所	日野市百草地内					
図面名称	平面及び断面図					
製作年月日	令和 7 年 4 月 日					
部長	課長	課長補佐	係長	照査	設計	縮尺
川鍋	猪鼻	宗	宗	宗	宗	図示
日野市環境共生部下水道課						図面番号 13 20

No. 404431367
(No. 67)

平面図

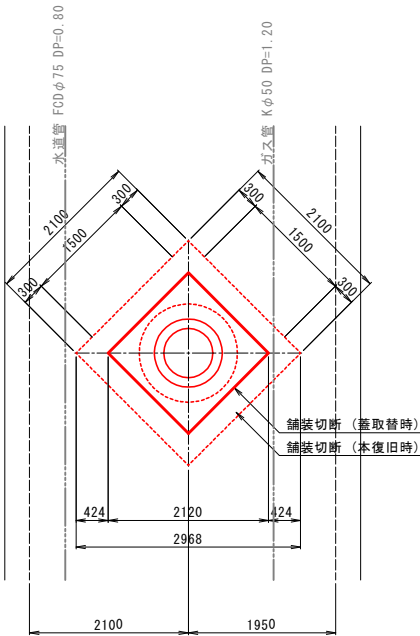


断面図

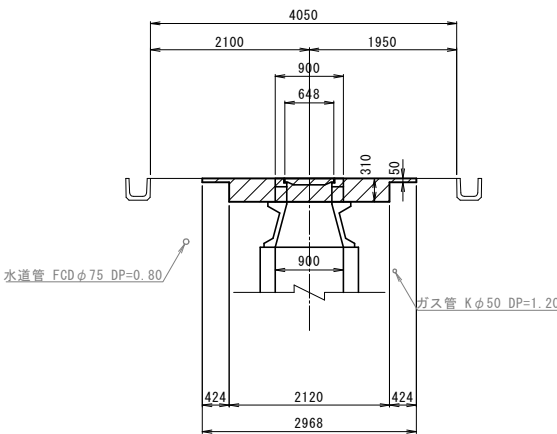


No. 404431366
(No. 68)

平面図

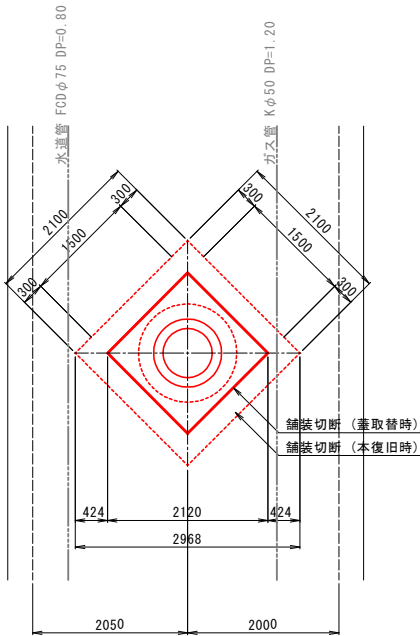


断面図

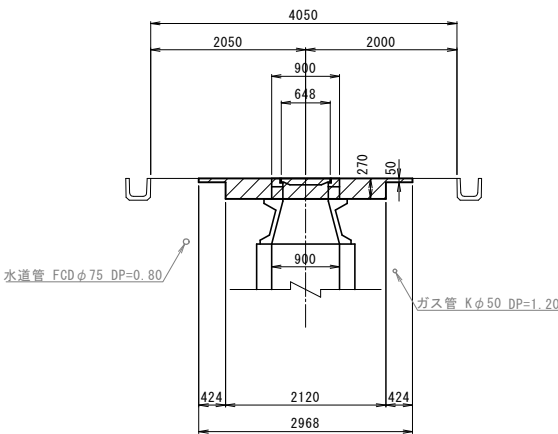


No. 404431365
(No. 69)

平面図

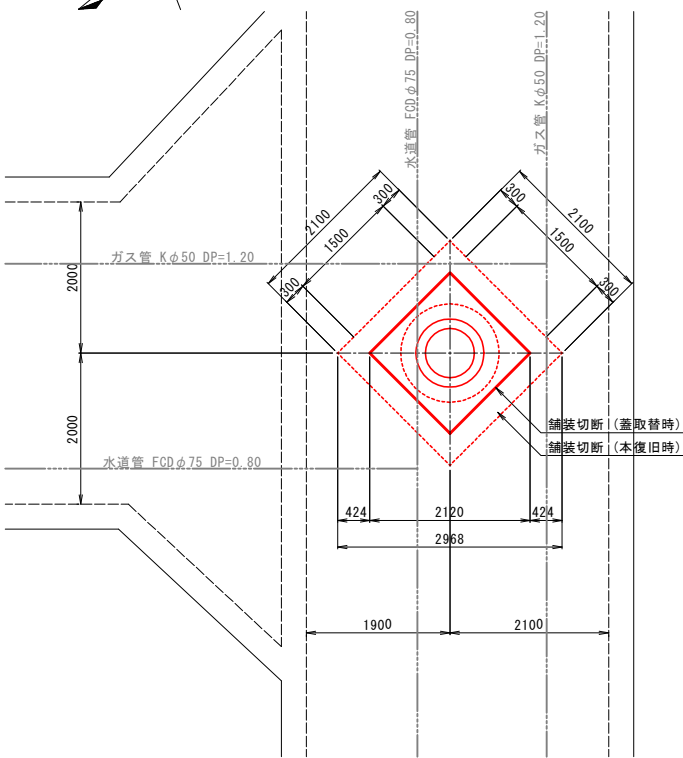


断面図

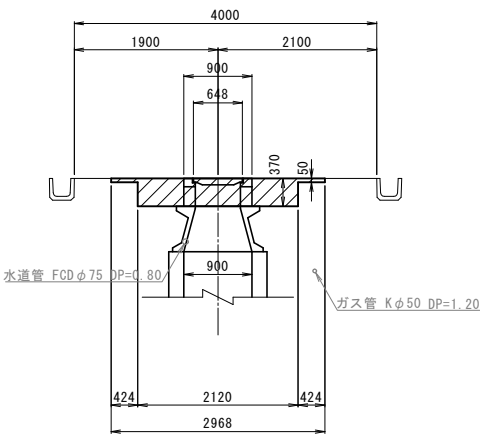


工事件名	大栗四号処理分区 (R7-1) 人孔蓋取替工事					
工事箇所	日野市百草地内					
図面名称	平面及び断面図					
製作年月日	令和 7 年 4 月 日					
部長	課長	課長補佐	係長	照査	設計	縮尺
川鍋	猪鼻	宗	宗	宗	宗	図示
日野市環境共生部下水道課						図面番号 14 20

No. 404431369
(No. 70)

平面図

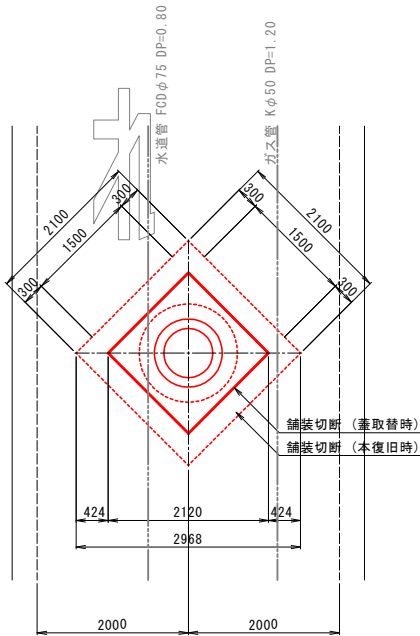


断面図

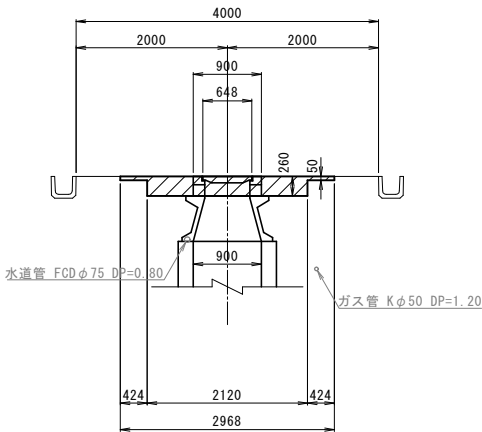


No. 404431374
(No. 71)

平面図

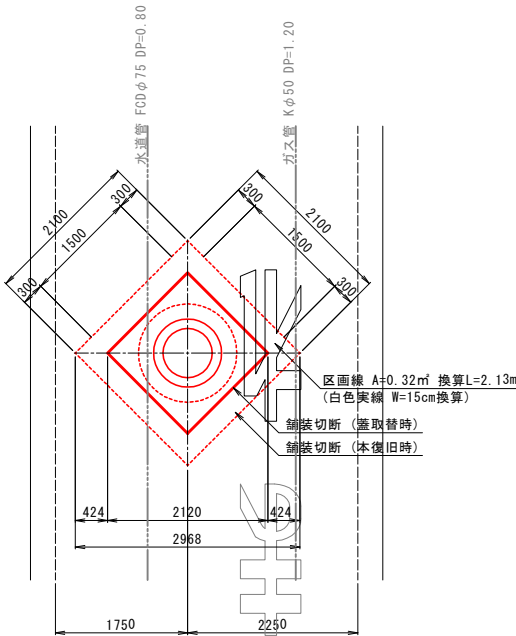


断面図

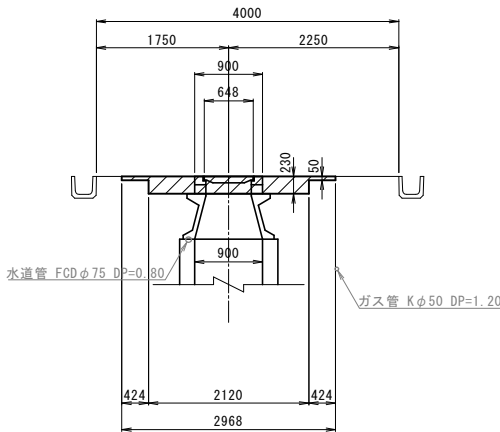


No. 404431392
(No. 72)

平面図

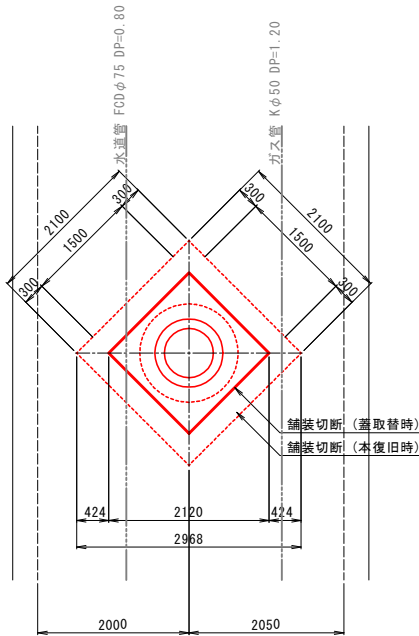


断面図

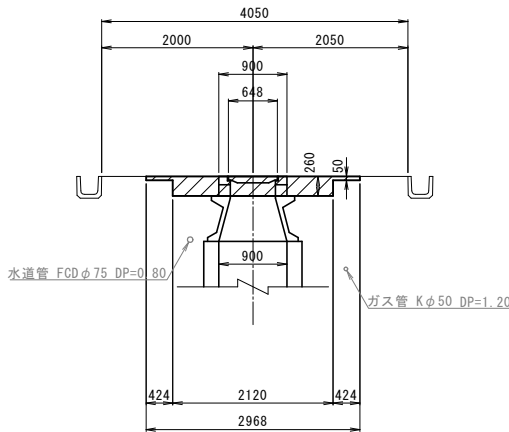


工事件名	大栗四号処理分区 (R7-1) 人孔蓋取替工事					
工事箇所	日野市百草地内					
図面名称	平面及び断面図					
製作年月日	令和 7 年 4 月 日					
部長	課長	課長補佐	係長	照査	設計	縮尺
川鍋	猪鼻	宗	宗	宗	宗	図示
日野市環境共生部下水道課					図面番号	15 20

No. 404431391
(No. 73)

平面図

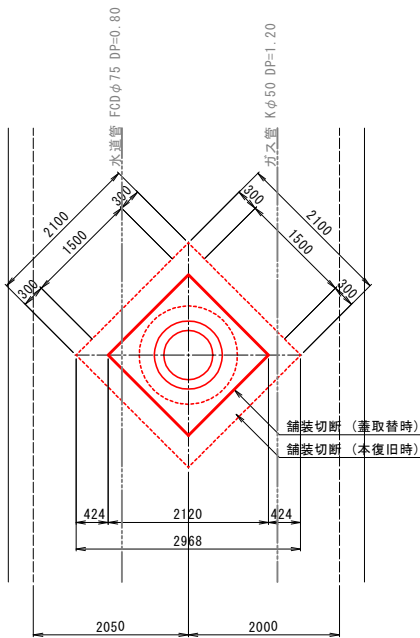


断面図

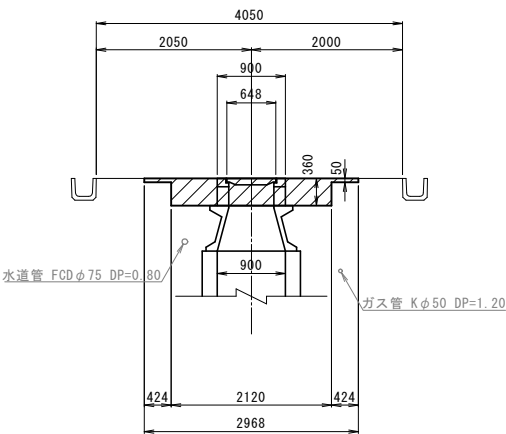


No. 404431390
(No. 74)

平面図

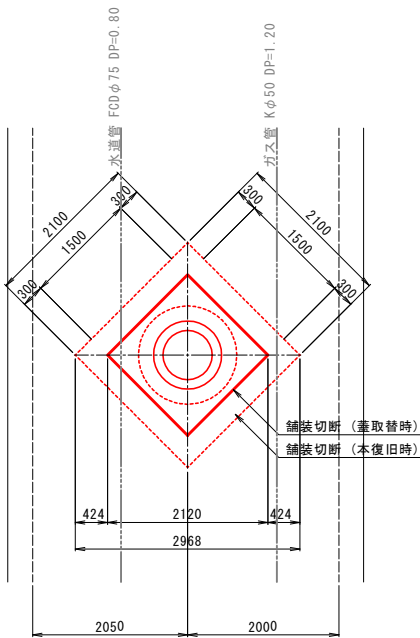


断面図

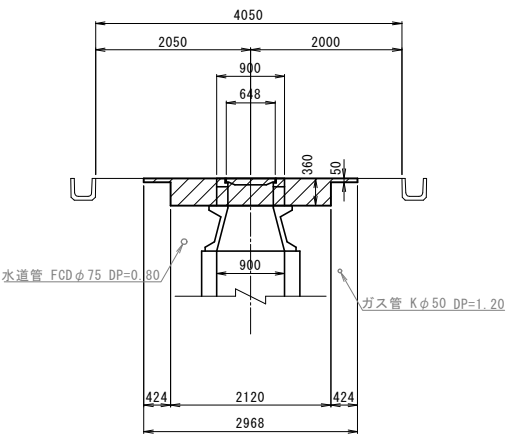


No. 404431389
(No. 75)

平面図

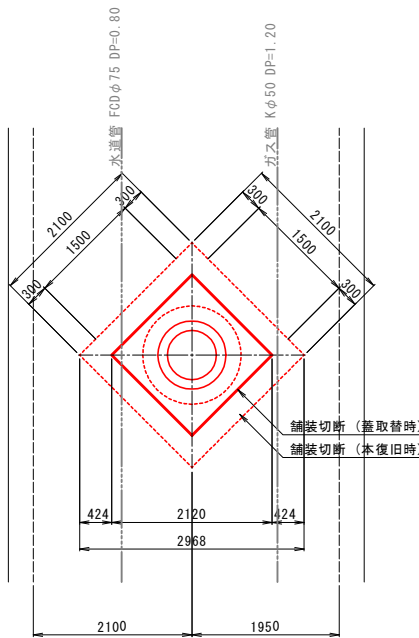

断面図

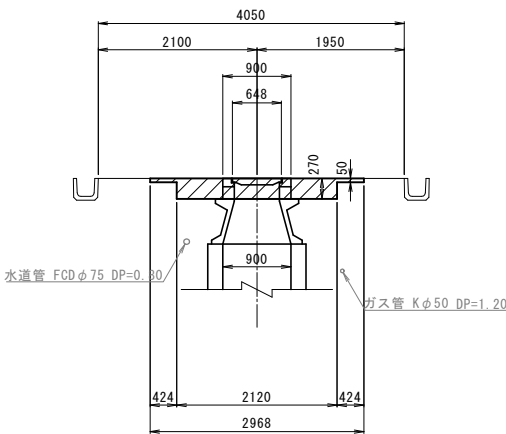


工事件名	大栗四号処理分区 (R7-1) 人孔蓋取替工事					
工事箇所	日野市百草地内					
図面名称	平面及び断面図					
製作年月日	令和 7 年 4 月 日					
部 長	課 長	課長補佐	係 長	照 査	設 計	縮 尺
川鍋	猪鼻	宗	宗	宗	宗	図示
日野市環境共生部下水道課						図面番号 16 20


人孔蓋取替工 平面及び断面図 縮尺 1:100
(令和7年度施工予定)

No. 404431375
(No. 76)

平面図

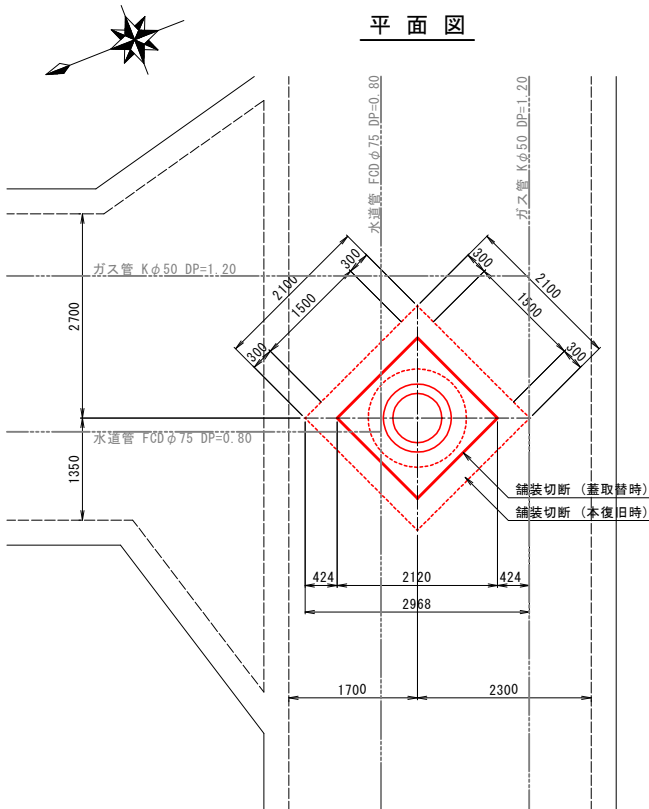


断面図

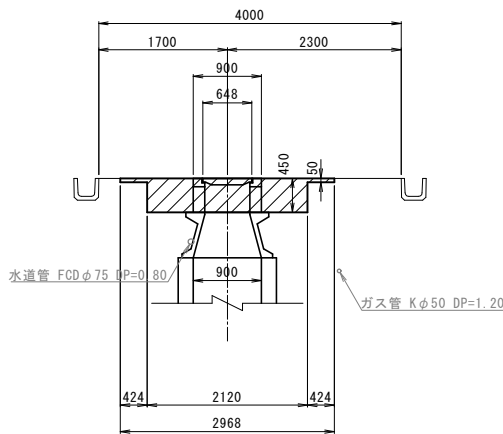


No. 404431376
(No. 77)

平面図

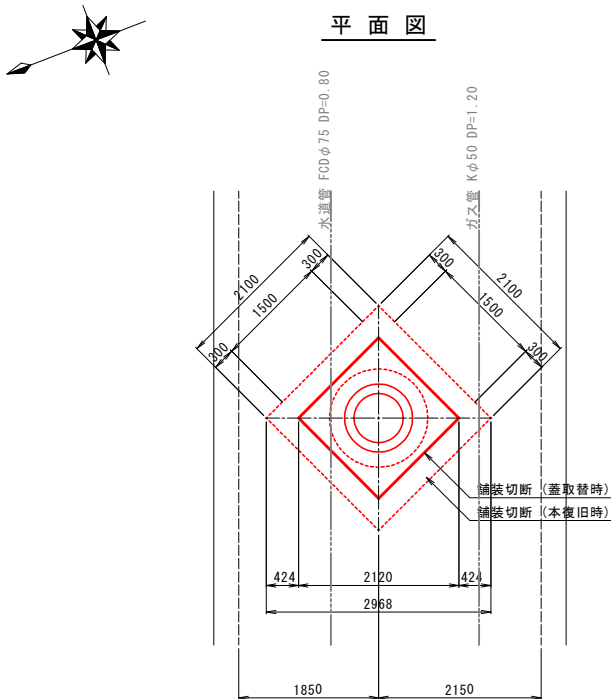


断面図

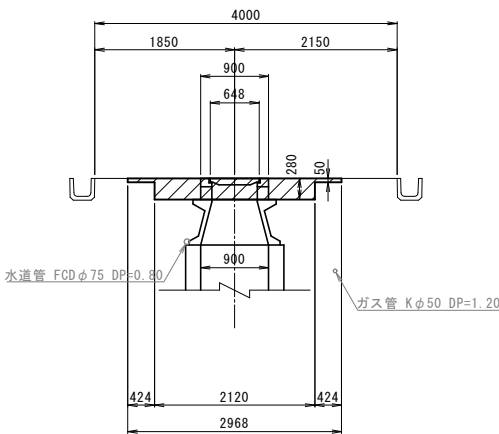


No. 404432375
(No. 78)

平面図

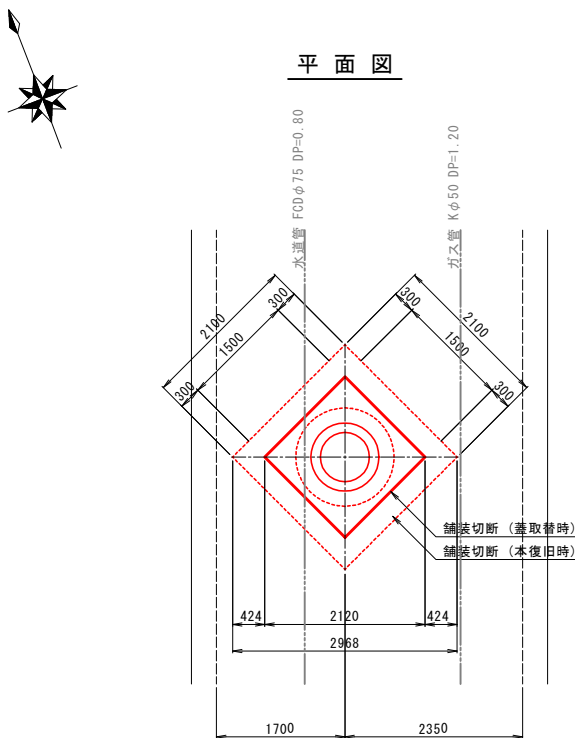


断面図

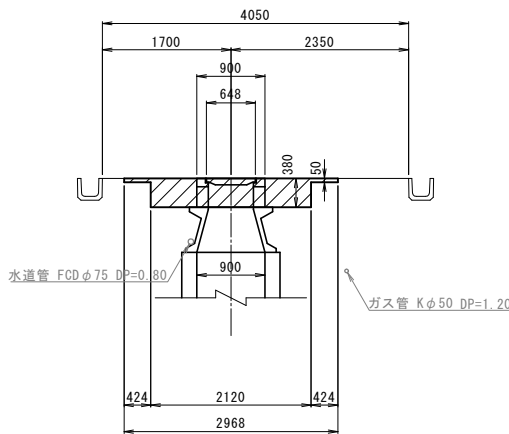


工事件名	大栗四号処理分区 (R7-1) 人孔蓋取替工事					
工事箇所	日野市百草地内					
図面名称	平面及び断面図					
製作年月日	令和 7 年 4 月 日					
部長	課長	課長補佐	係長	照査	設計	縮尺
川鍋	猪鼻	宗	宗	宗	宗	図示
日野市環境共生部下水道課						図面番号 17 20

No. 404431395
(No. 79)

平面図

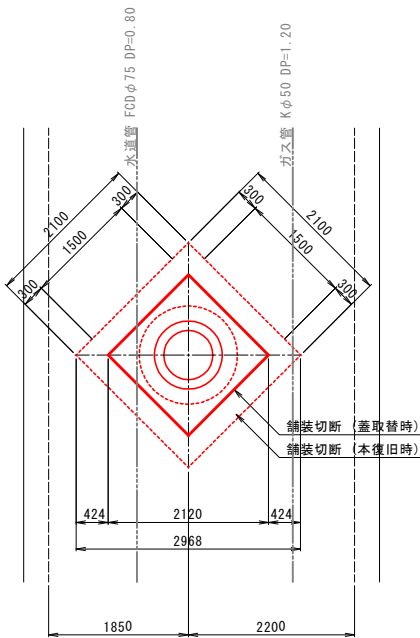


断面図

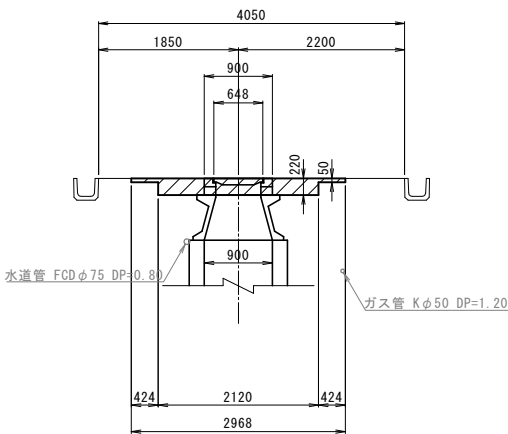


No. 404431394
(No. 80)

平面図

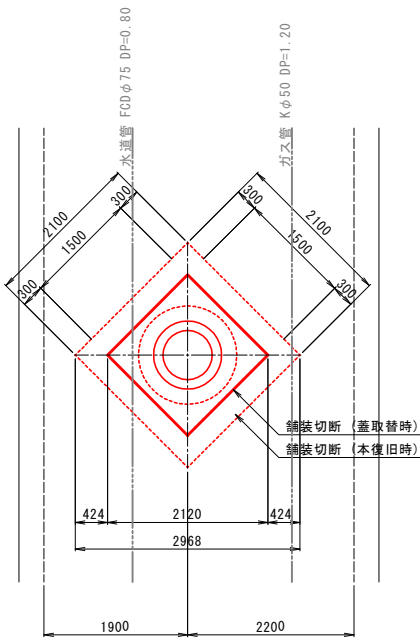


断面図

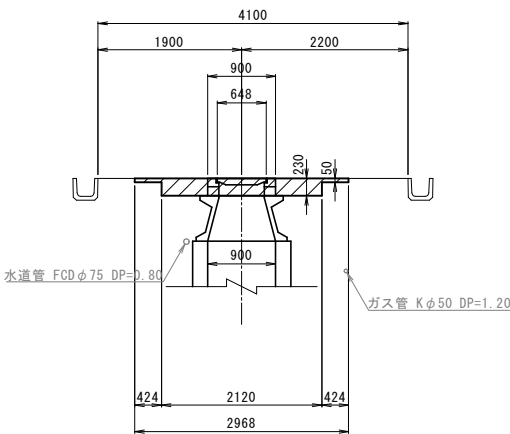


No. 404431393
(No. 81)

平面図

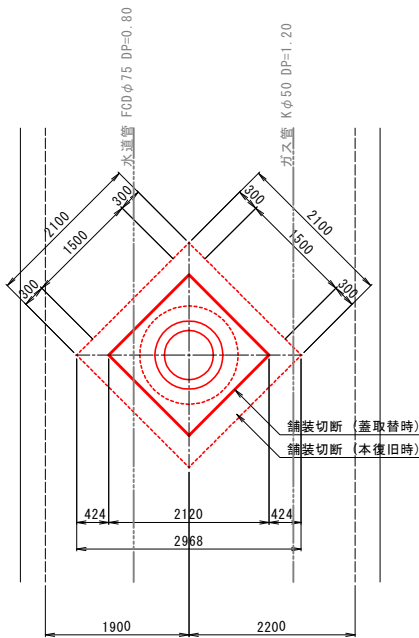

断面図

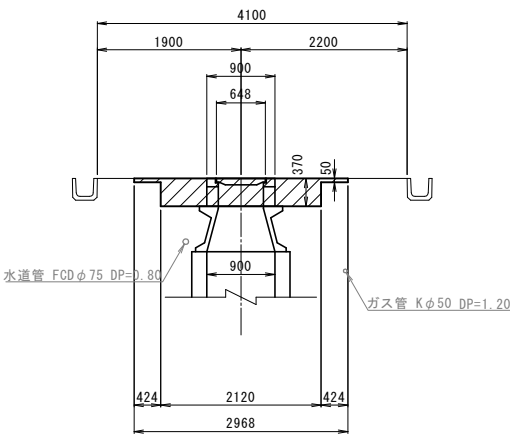


工事件名	大栗四号処理分区 (R7-1) 人孔蓋取替工事					
工事箇所	日野市百草地内					
図面名称	平面及び断面図					
製作年月日	令和 7 年 4 月 日					
部 長	課 長	課長補佐	係 長	照 査	設 計	縮 尺
川鍋	猪鼻	宗	宗	宗	宗	図示
日野市環境共生部下水道課					図面番号	18 20

平面及び断面図


縮尺 1:100

No. 404441351
(No. 82)

平面図

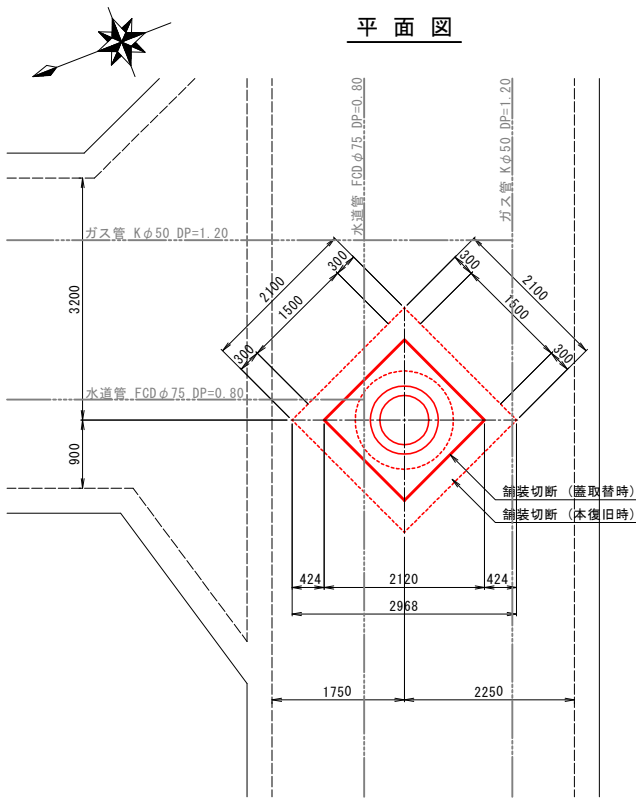


断面図

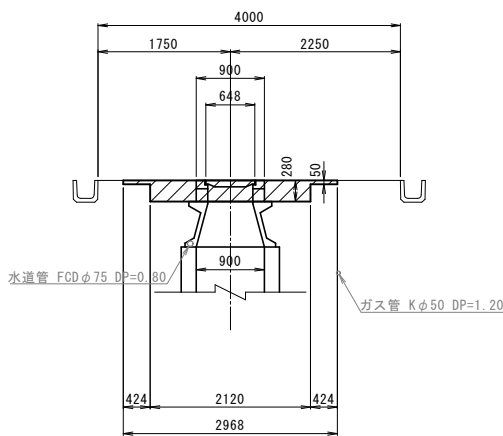


No. 404441352
(No. 83)

平面図

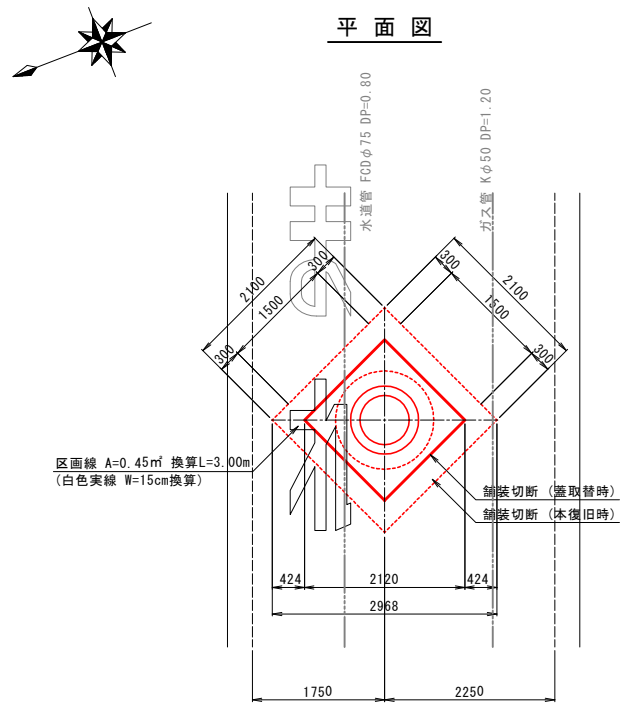


断面図

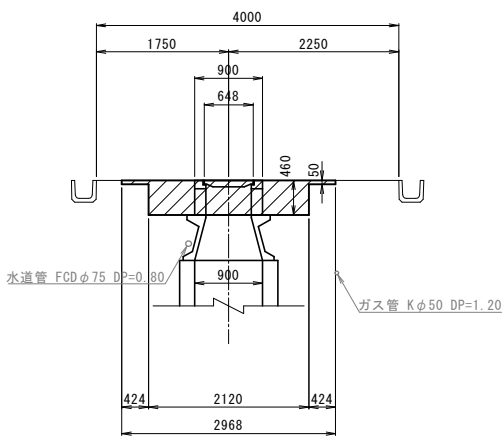


No. 404442352
(No. 84)

平面図

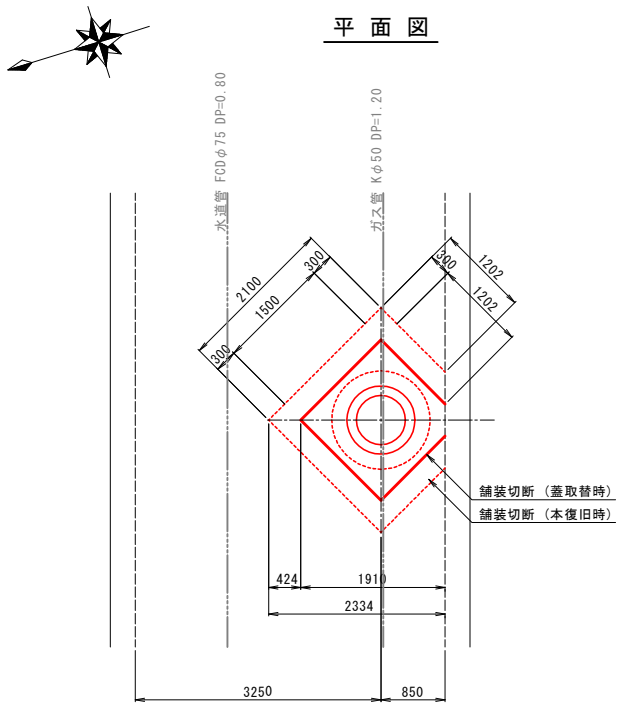

断面図

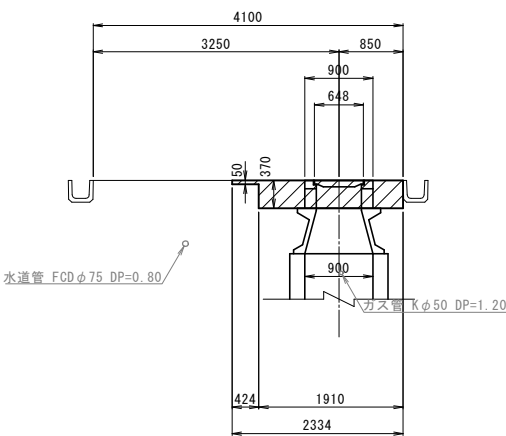

工事件名	大栗四号処理分区 (R7-1) 人孔蓋取替工事					
工事箇所	日野市百草地内					
図面名称	平面及び断面図					
製作年月日	令和 7 年 4 月 日					
部長	課長	課長補佐	係長	照査	設計	縮尺
川鍋	猪鼻	宗	宗	宗	宗	図示
日野市環境共生部下水道課						図面番号 19/20

縮尺 1:100

平面图

