

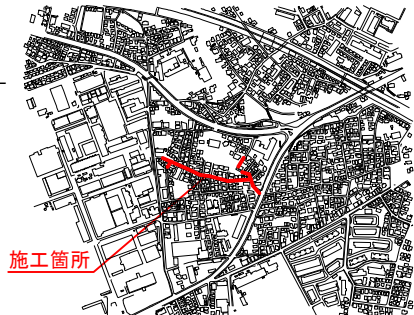


縦断・平面図(1/4) S=1:500 (1:250)

案内図 S=1:5000 (1:10000)

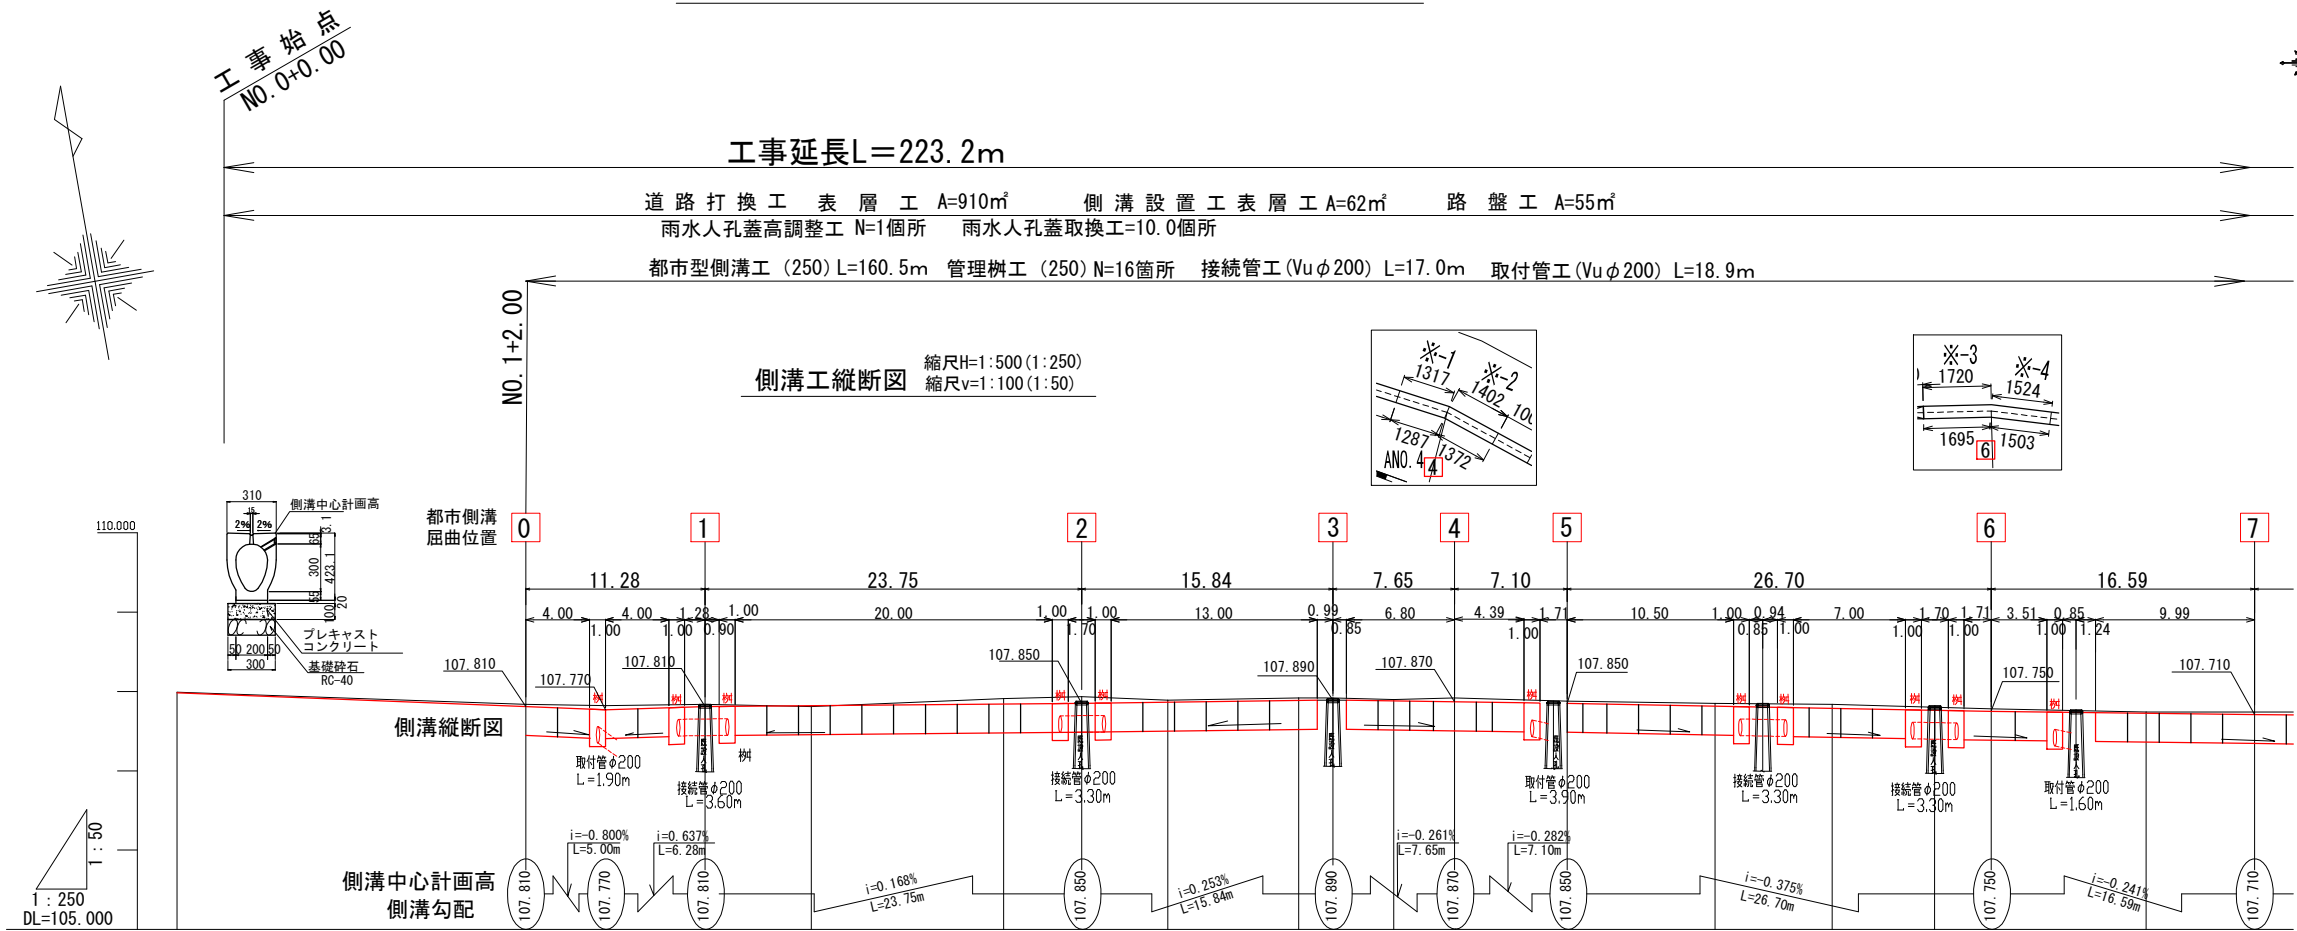

平面図 縮尺H=1:500 (1:250)

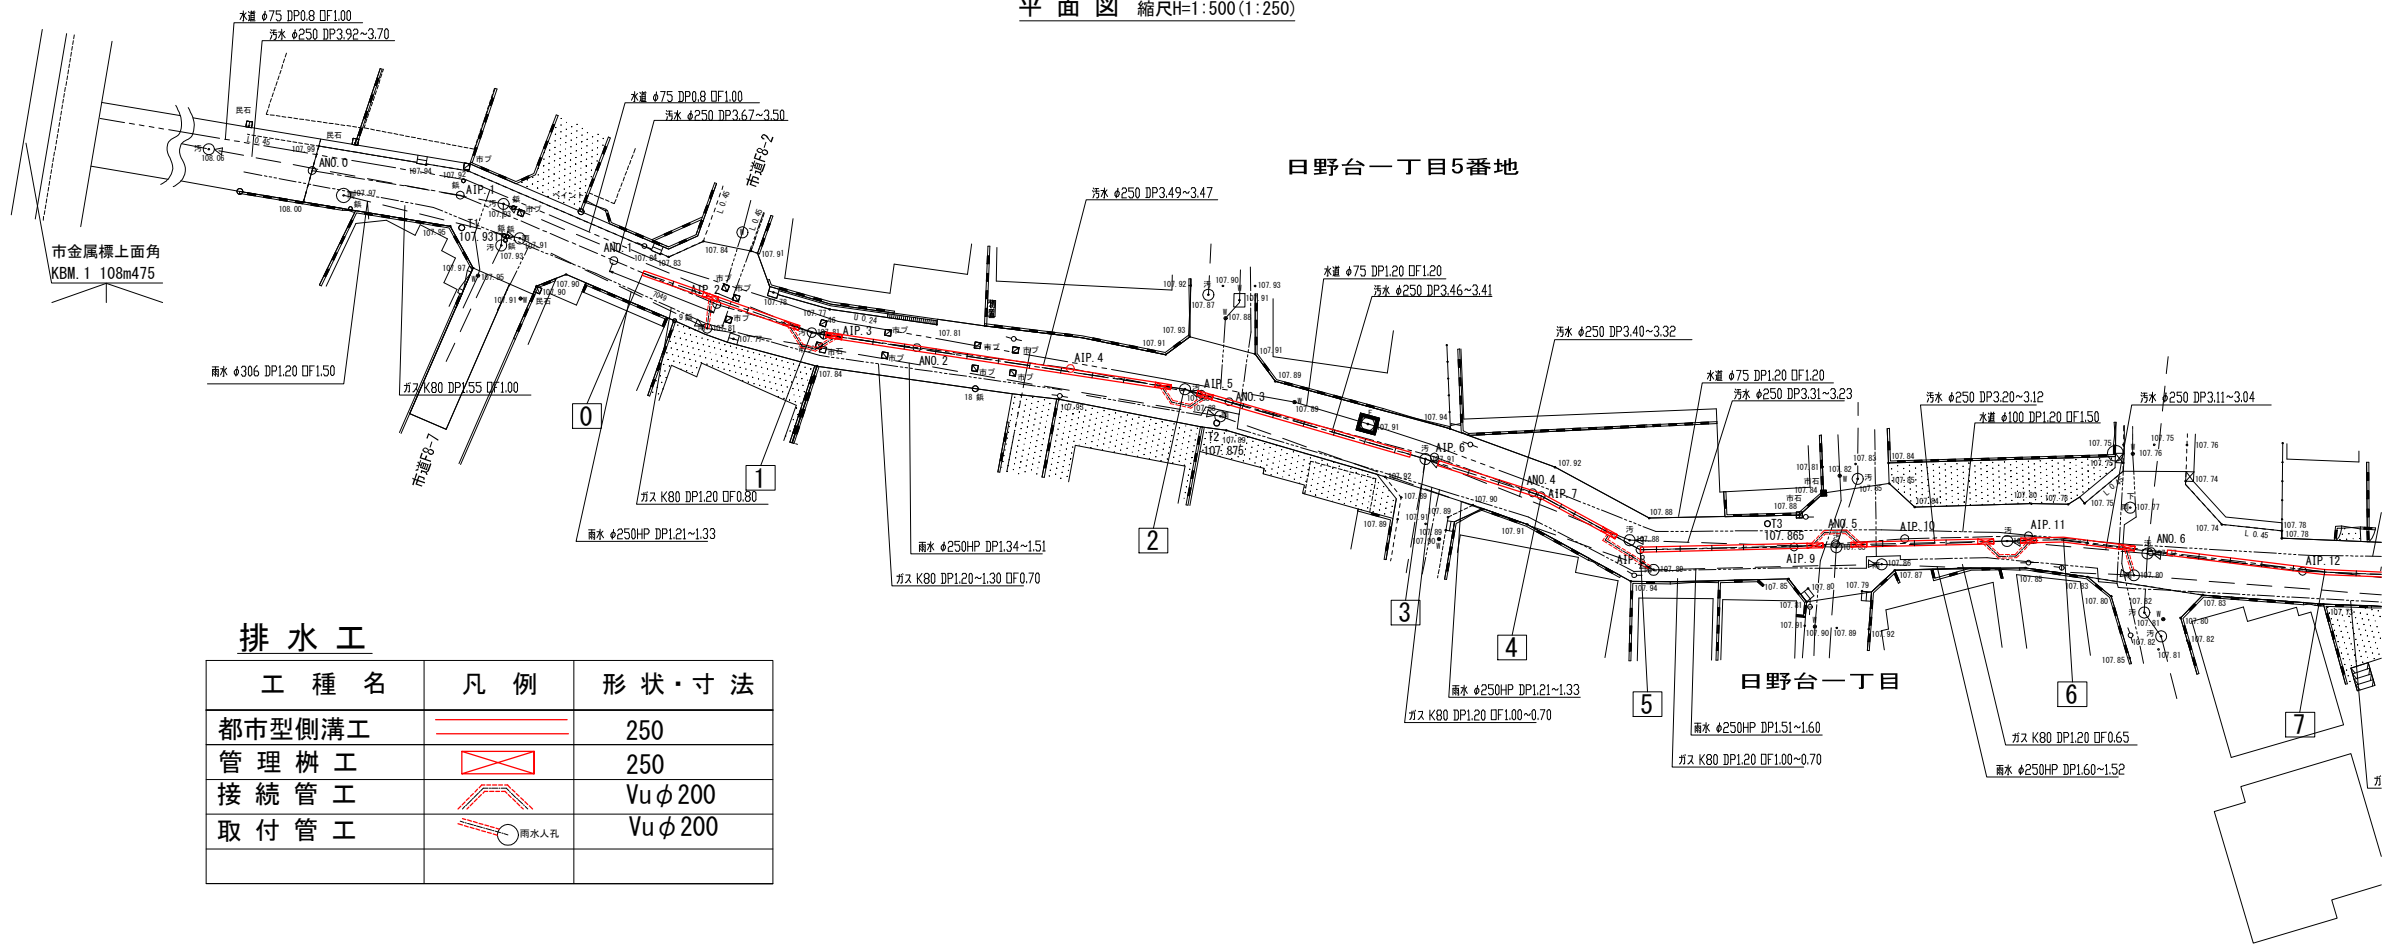

側溝異尺加工一覧表




番号	L-1	L-2	平均長(m)
※-1	1.317	1.287	1.302
※-2	1.402	1.372	1.387
※-3	1.720	1.695	1.707
※-4	1.524	1.503	1.513
※-5	1.986	2.000	1.993
※-6	1.988	2.000	1.994
※-7	1.384	1.361	1.372
※-8	1.553	1.529	1.541
延長計			12.809

排水工



工種名	凡例	形状・寸法
都市型側溝工		250
管理樹工		250
接続管工		Vuφ200
取付管工		Vuφ200

路線名	市道F8-5号線ほか1路線		
工事件名	市道F8-5号線ほか1路線側溝設置工事(7-1)		
工事箇所	日野市日野台一丁目8番地先~1番地先間		
図面名称	縦断・平面図(1/4)	縮尺	図示 ただし、()は、 A1判に拡大時
作製年月日	令和7年9月	日	図面番号
部長	課長	主幹	係長
浅川	小俣	伊藤	伊藤
三澤	横瀬		
日野市まちづくり部道路課			
			17

縦断・平面図(2/4) s=1:500 (1:250)

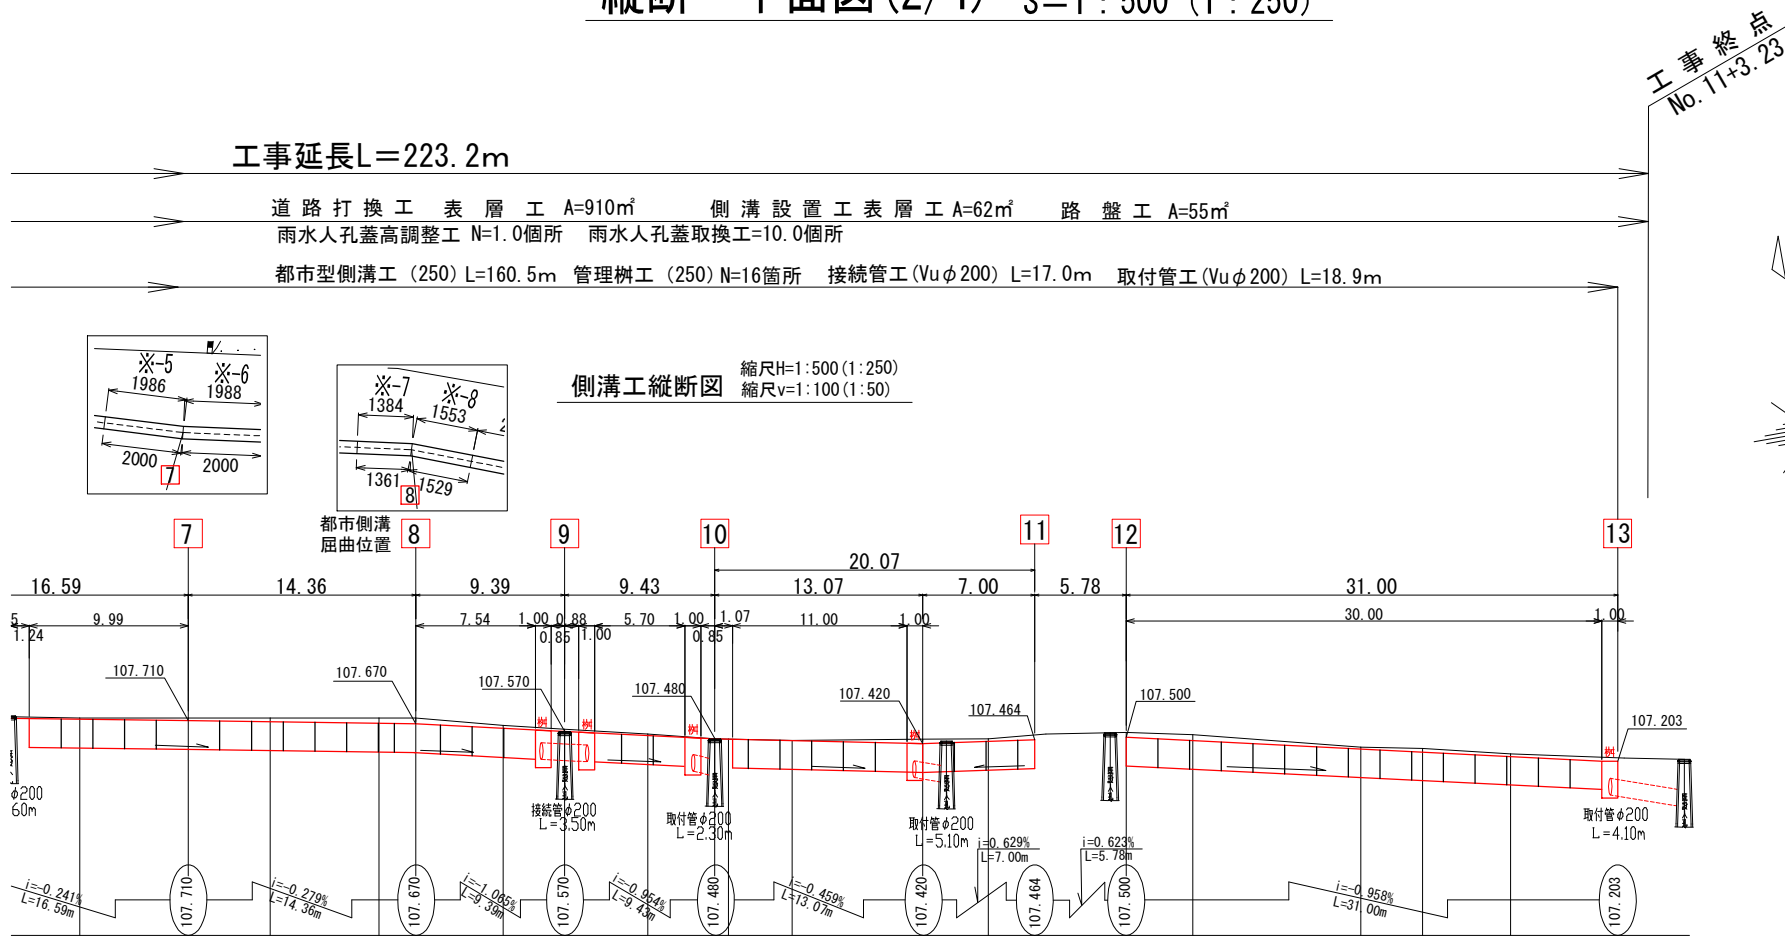

標準横断図

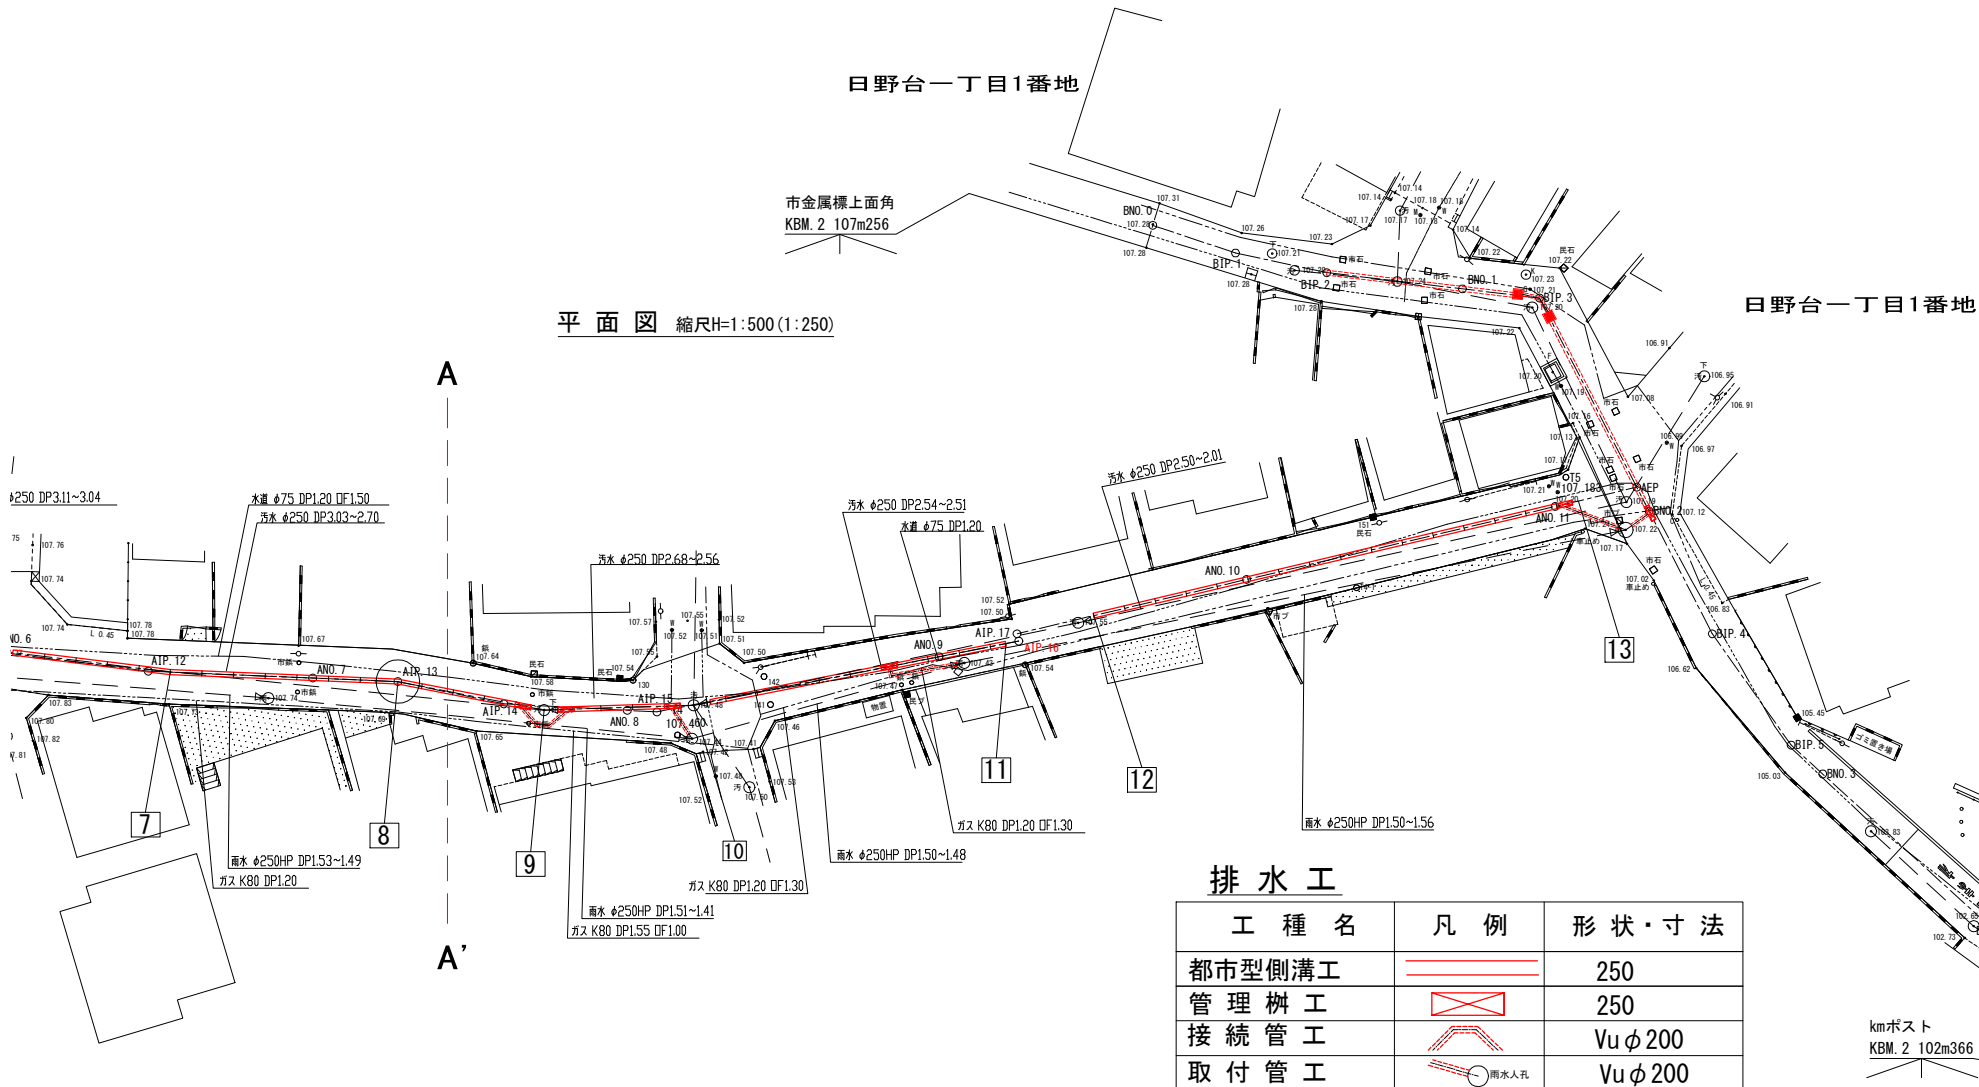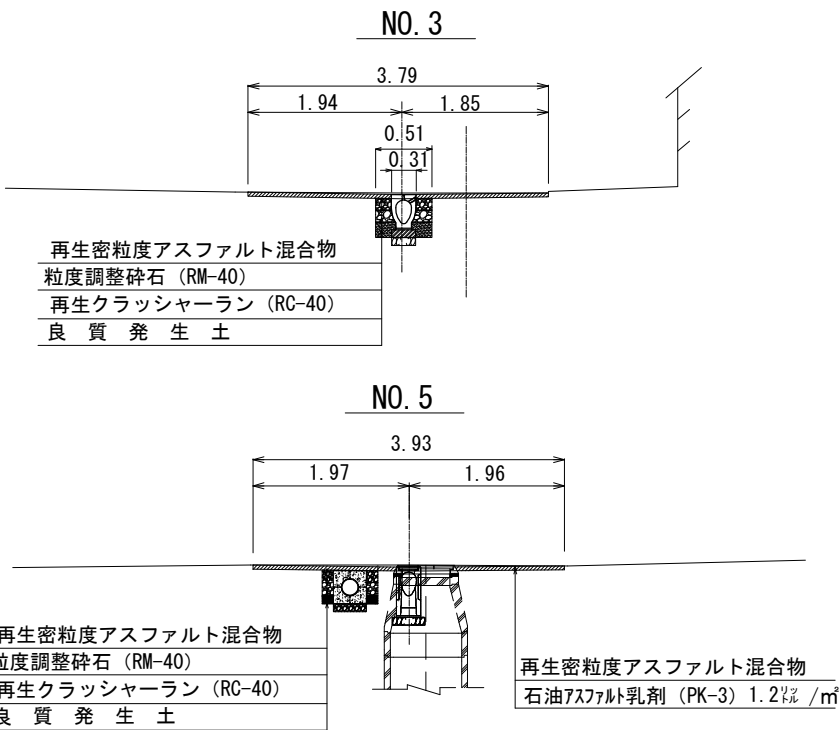

工事数量総括表

	工 種 名	形 状 寸 法	単 位	数 量	摘 要
排 水 工	都市型側溝工	250 (L=2.0m/組)	組	68	136.0m
	"	250 (L=1.7m/組)	"	1	1.7m
	"	250 (L=1.5m/組)	"	2	3.0m
	"	250 (L=1.0m/組)	"	7	7.0m
	異尺加工側溝工	※-1~※-8 (各1組)	"	8	図参照
	管理樹工	L=1.0m/箇所	箇所	16	
	接続管工	Vuφ200	m	17.0	
	取付管工	Vuφ200	m	18.9	
	取付管内訳	L≤3.0m	箇所	3	
		3.0m<L≤5.0m	"	2	
		L>5.0m	"	1	

排水工

工 種 名	凡 例	形 状・寸 法
都市型側溝工		250
管理樹工		250
接続管工		Vuφ200
取付管工		Vuφ200

路 線 名	市道F8-5号線ほか1路線				
工 事 件 名	市道F8-5号線ほか1路線側溝設置工事(7-1)				
工 事 箇 所	日野市日野台一丁目8番地先~1番地先間				
図 面 名 称	縦断・平面図(2/4)				縮 尺
	ただし、()は、A1判に拡大時				図 示
作 製 年 月 日	令和 7 年 9 月 日				図 面 番 号
部 長	課 長	主 幹	係 長	照 査	設 計
浅 川	小 俣	伊 藤	伊 藤	三 澤	横 瀬
日 野 市 ま ち づ り 部 道 路 課					
					2
					17

縦断・平面図(3/4) s=1:500 (1:250)

工事始点
No. 0+10.88

工事終点
No. 3+18.26

工事延長L=67.3m

道路打換工表層工 A=297㎡
カラ舗装工 A=36㎡

側溝設置工表層工 A=10㎡

路盤工 A=8㎡

雨水人孔蓋取替工 N=2.0箇所

都市型側溝工 (250) L=14.5m

管理樹工 (250) N=2箇所

U型集水ます工 (400×400) N=2.0箇所

接続管工 (Vuφ200) L=5.7m

可変タイプ都市側溝工 (250×400) L=7.0m

可変タイプ管理樹工 (250×300) N=1.0箇所

取付管工 (Vuφ200) L=1.7m

側溝工縦断図 縮尺H=1:500 (1:250)
縮尺V=1:100 (1:50)

都市側溝
屈曲位置

14 15 16

13.87 15.65

3.00 1.68 5.50 0.64 0.01 6.00 7.00 1.00

1.00 1.00 1.05 0.64

107.200 107.187 107.180 107.050 107.090

BM.1 BM.2

U型集水ます 接続管φ200 L=3.3m U型集水ます 接続管φ200 L=2.4m

Y06.682 取付管φ200 L=1.70m

可変タイプ側溝工 250×400 可変タイプ管理樹 250×300

i=-0.144% L=13.87m i=-1.690% L=7.00m i=-0.500% L=9.00m

107.200 107.180 107.050 107.090

106.644

107.200

107.180 107.050 107.090

106.644

107.200

107.180 107.050 107.090

平面図 縮尺H=1:500 (1:250)

① 外側線 (白色・実線・幅15cm・一般)
L=16.00m

② 文字15cm換算 (白)
(止まれ) L=7.29m

③ 停止線 (幅30cm白) L=1.80m

日野台一丁目1番地

日野台一丁目1番地

市金属標上面角
KBM.2 107m256

国道20号線 (甲州街道)
至五川
至八王

kmポスト
KBM.2 102m366

標準横断図

NO.2

3.98

1.83

2.15

0.56

0.36

再生密粒度アスファルト混合物
粒度調整碎石 (RM-40)
再生クラッシャーラン (RC-40)
良質発生土

NO.1

3.96

1.96

2.05

0.51

0.31

再生密粒度アスファルト混合物
粒度調整碎石 (RM-40)
再生クラッシャーラン (RC-40)
良質発生土

再生密粒度アスファルト混合物
石油アスファルト乳剤 (PK-3) 1.2% / m³

工事数量総括表

	工種名	形状寸法	単位	数量	摘要
排水工	都市型側溝工	250 (L=2.0m/組)	組	14	28.0m
	"	250 (L=1.5m/組)	"	1	1.5m
	"	250 (L=1.0m/組)	"	1	1.0m
	可変タイプ都市側溝工	250×400 (L=2.0m/組)	"	3	6.0m
	"	250×400 (L=1.0m/組)	"	1	1.0m
	管理樹工	L=1.0m/箇所	箇所	3	
	可変タイプ管理樹工	250×300 (L=1.0m/箇所)	"	1	
	U型集水ます工	400×400	"	2	
	接続管工	VUφ200	m	6.4	
	取付管工	VUφ200	m	1.7	L≤3.0m

区画線設置数量 L=1.0m/箇所




番号	施工幅	色	種別	単位	数量
①	15cm	白	外側線	m	16.00
②	30cm	白	停止線	m	1.80
③	15cm換算	白	文字 (止まれ)	m	13.40

排水工

工種名	凡例	形状・寸法
都市型側溝工		250
管理樹工		250
接続管工		Vuφ200
取付管工		Vuφ200
都市型側溝工		可変タイプ (250×400)
管理樹工		可変タイプ (250×300)
U型集水ます工		400×400

路 線 名		市道F8-5号線ほか1路線			
工 事 件 名		市道F8-5号線ほか1路線側溝設置工事(7-1)			
工 事 箇 所		日野市日野台一丁目8番地先～1番地先間			
図面 名称	縦断・平面図(3/4)			縮 尺	図 示 ただし、()は、 A1判に拡大時
作 製 年 月 日			令和 7 年 9 月 日		図 面 番 号
部 長	課 長	主 幹	係 長	照 査	設 計
浅川	小俣	伊藤	伊藤	三澤	横瀬
日 野 市 ま ち づ り 部 道 路 課					3 17




縦断・平面図 (4/4) S=1:250 (1:500)

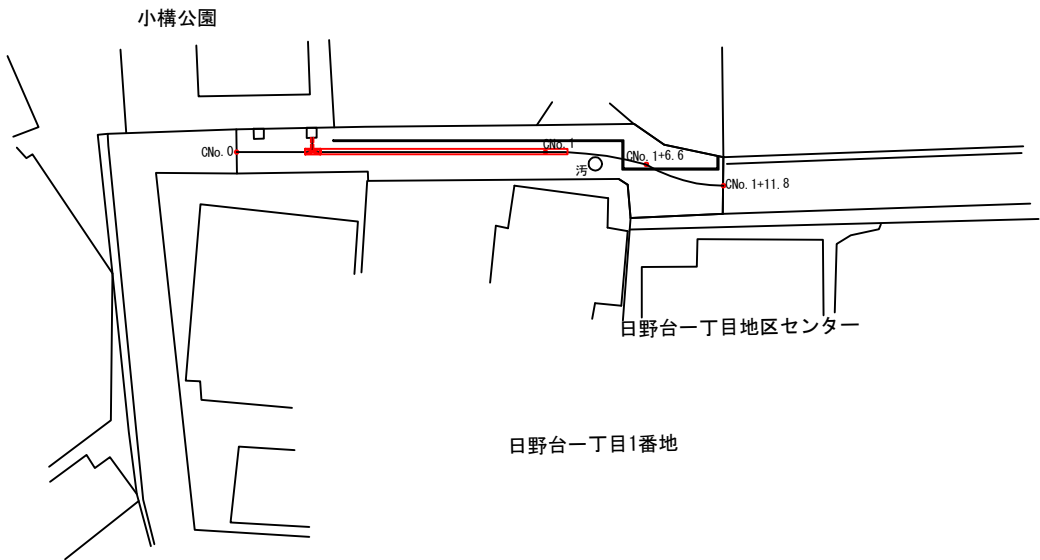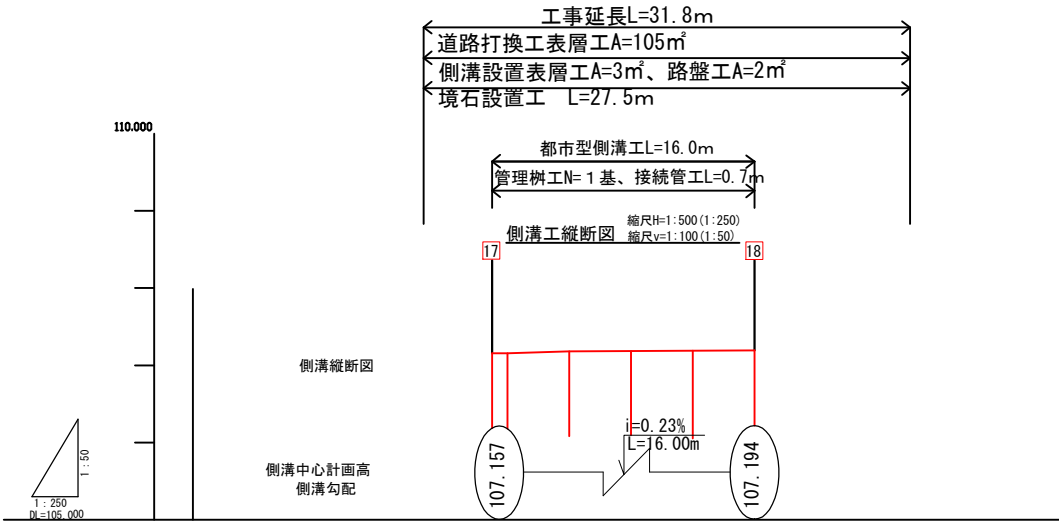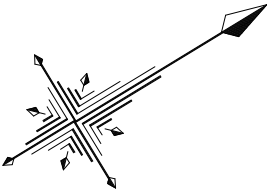

排水工


工種名	凡例	形状・寸法
都市型側溝工		250
管理樹工		250
接続管工		Vuφ200
取付管工		Vuφ200

標準横断図

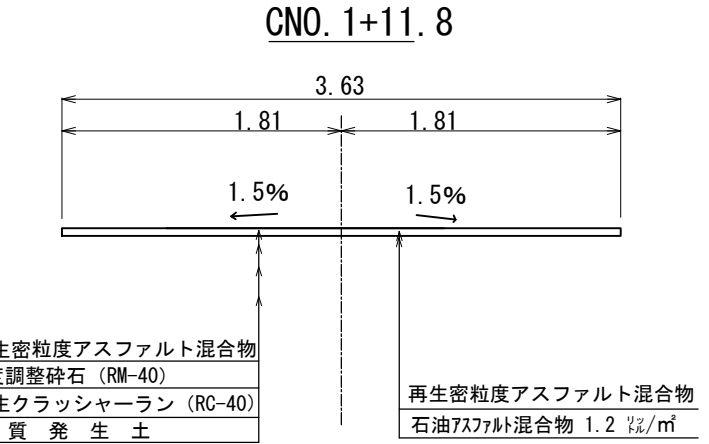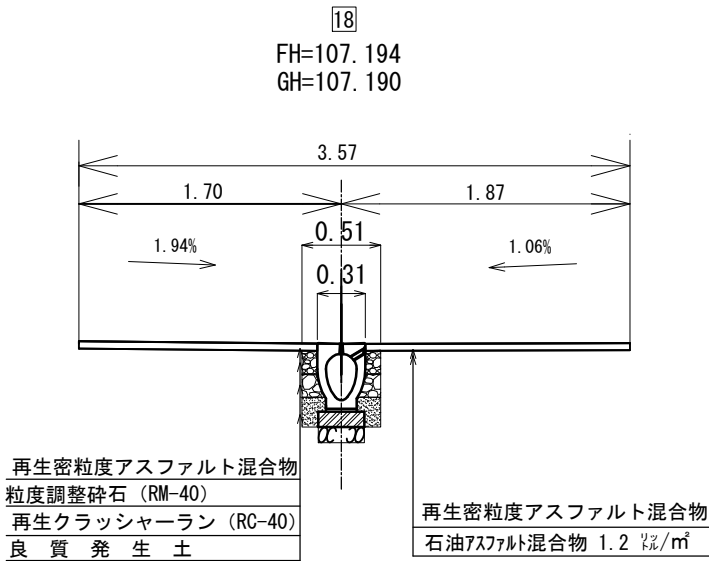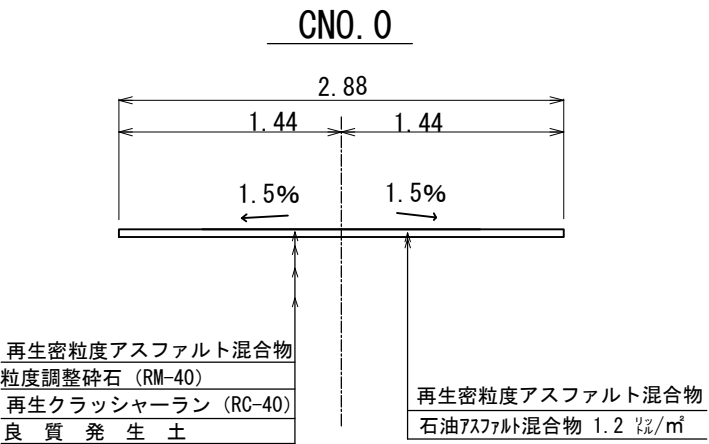


路線名		市道F8-5号線ほか1路線			
工事件名		市道F8-5号線ほか1路線側溝設置工事(7-1)			
工事箇所		日野市日野台一丁目8番地先～1番地先間			
図面名称	縦断・平面図 (4/4) 標準横断図			縮尺	図示
作製年月日		令和 7 年 9 月 日		図面番号	
部長	課長	主幹	係長	照査	設計
浅川	小島	伊藤	伊藤	三浦	横田
日野市まちづくり部道路課					17

舗装工平面図 (1/4) s=1 : 500 (1 : 250)

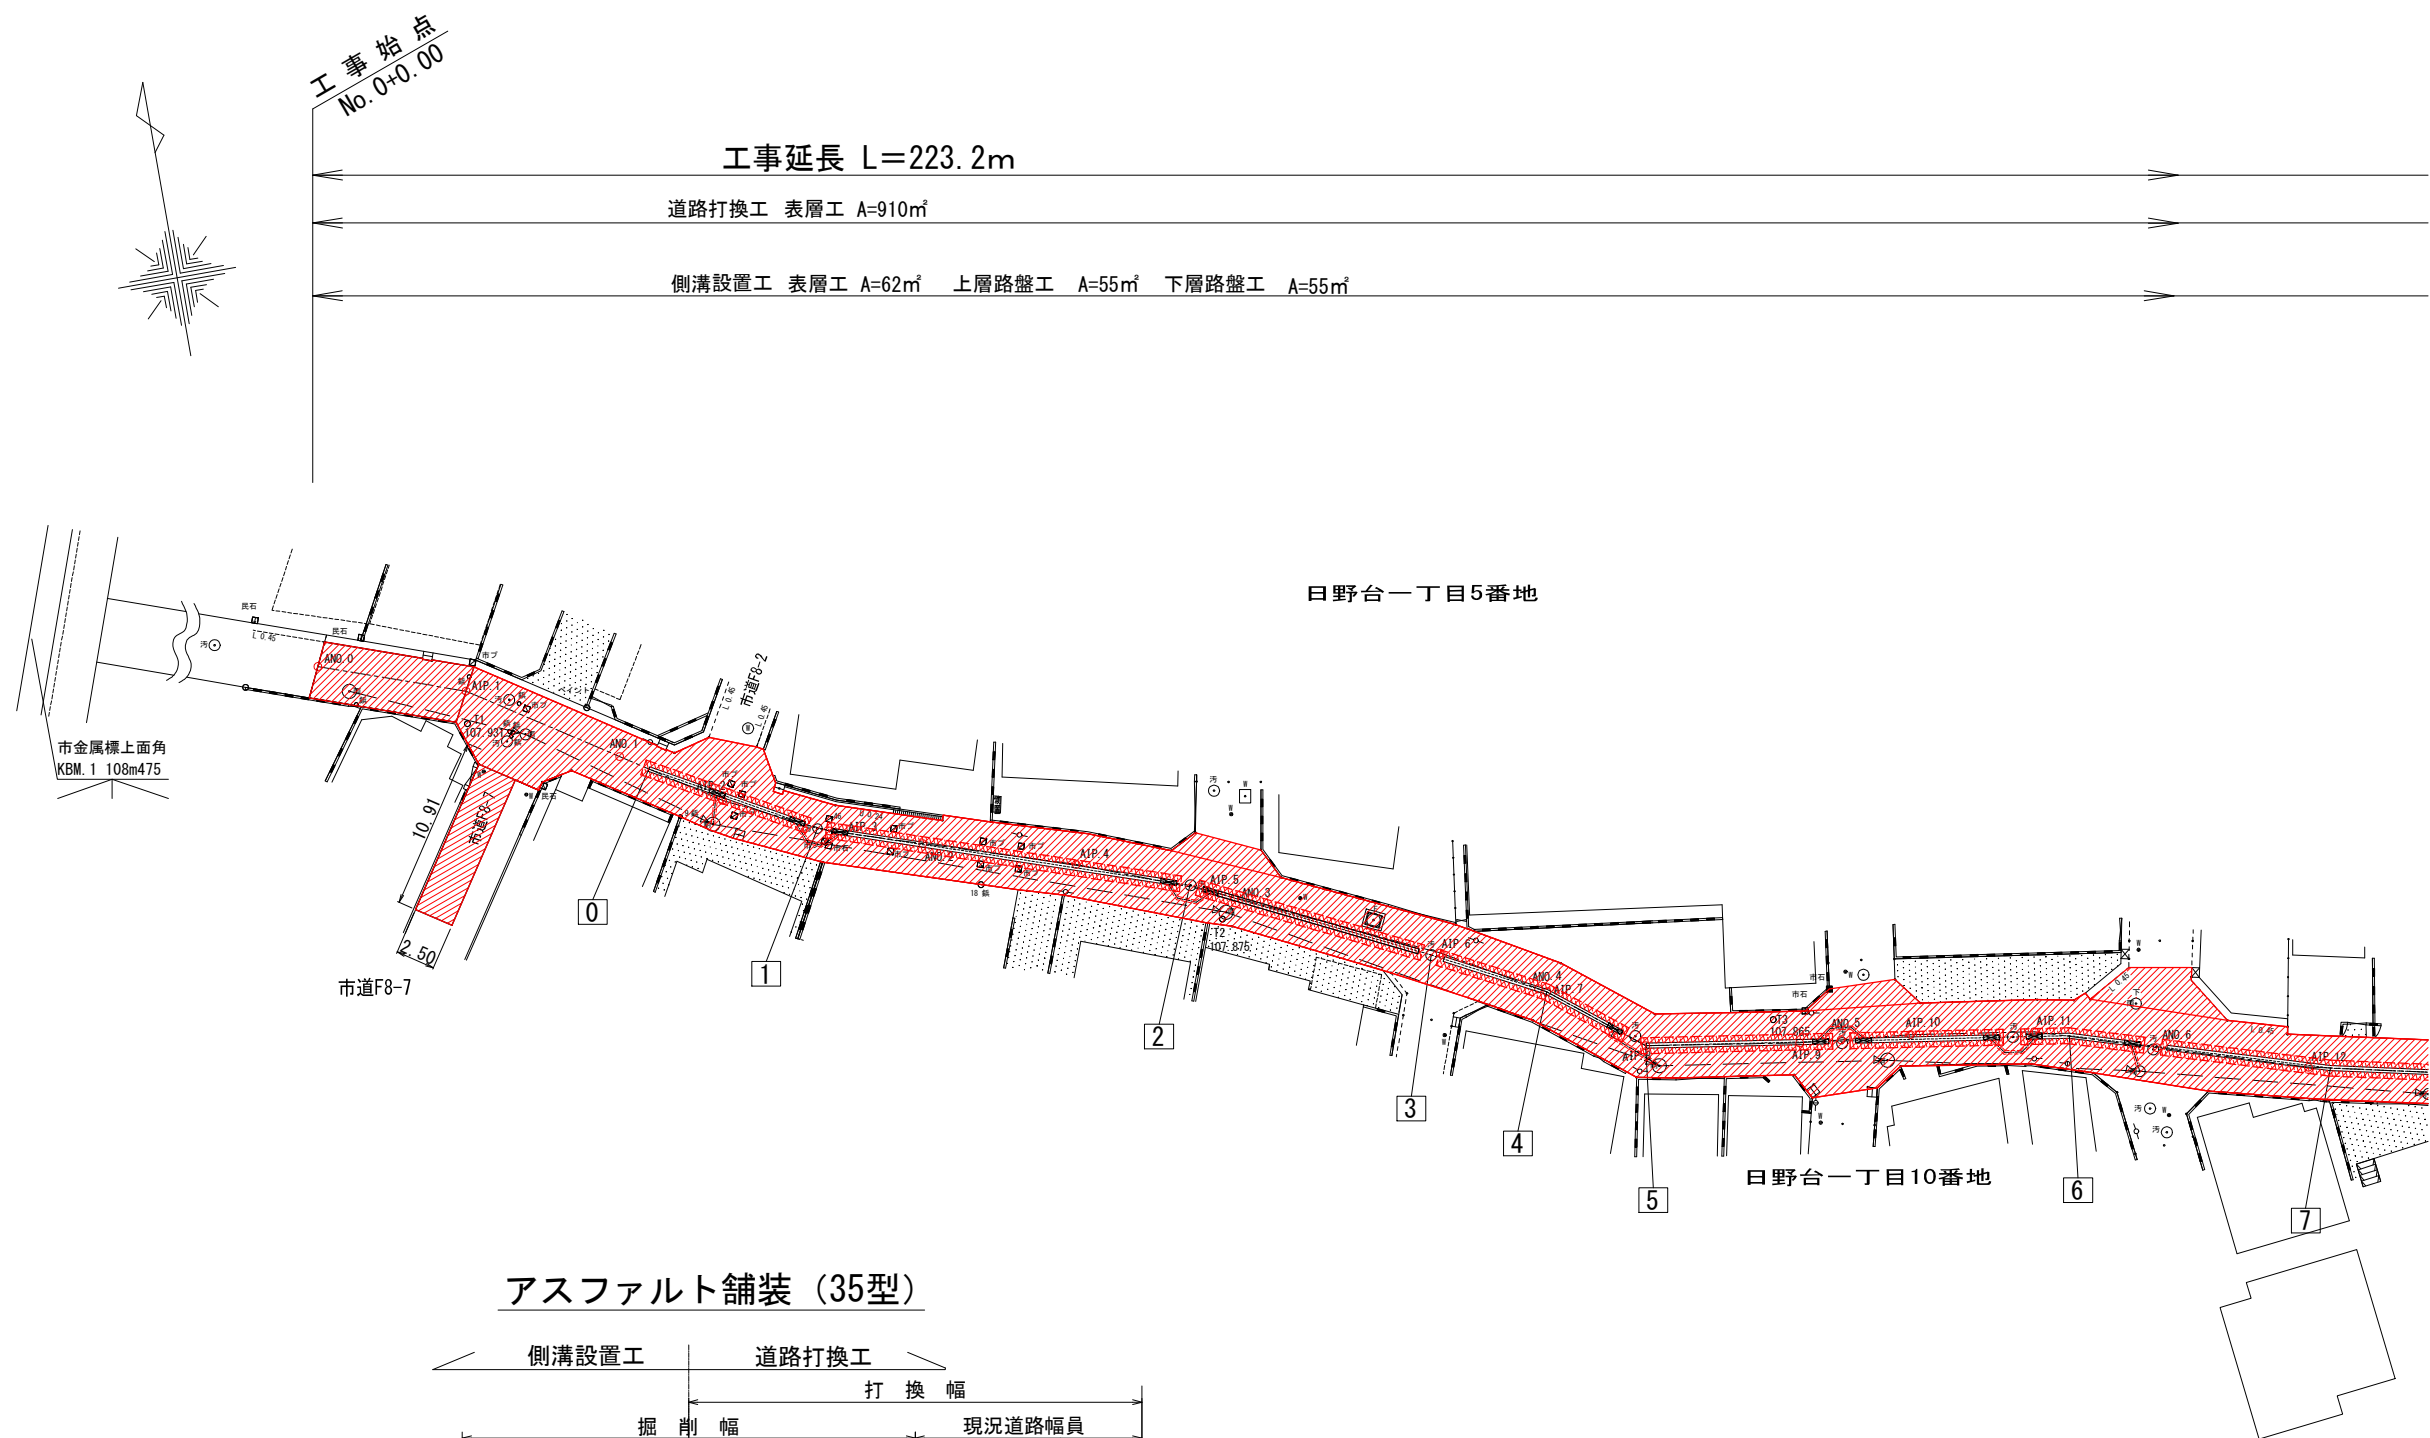

アスファルト舗装 (35型)

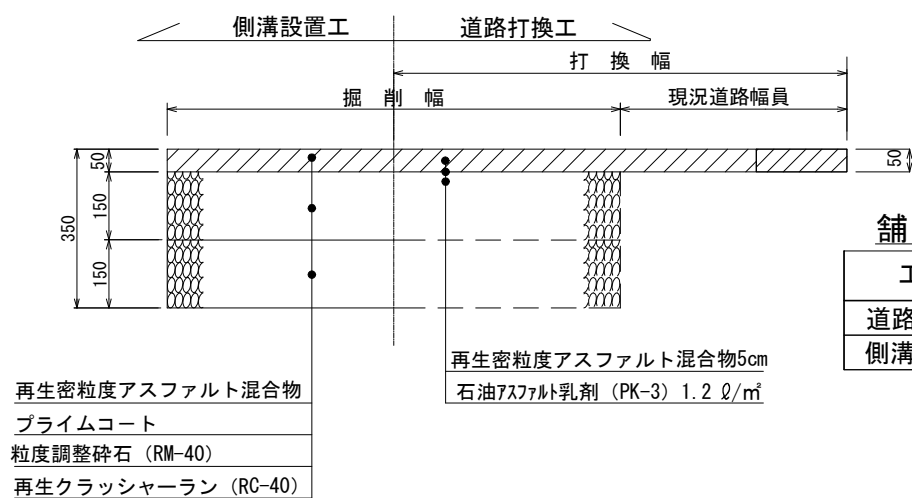


舗装工

工 種 名	凡 例	形 状・寸 法
道路打換工		再生密粒度アスファルト混合物 (t=50)
側溝設置工		再生密粒度アスファルト混合物 (35型)

路 線 名	市道F8-5号線ほか1路線			縮	図 示 ただし、()は、 A 1判に拡大時
工 事 件 名	市道F8-5号線ほか1路線側溝設置工事 (7-1)			尺	
工 事 箇 所	日野市日野台一丁目8番地先～1番地先間			作 製 年 月 日	図 面 番 号
図 面 名 称	舗装工平面図 (1/4)			令和 7 年 9 月 日	5
	部 長	課 長	主 幹	係 長	照 査
	浅 川	小 俣	伊 藤	伊 藤	三 澤
日 野 市 ま ち づ り 部 道 路 課					17

舗装工平面図 (2/4) s=1 : 500 (1 : 250)

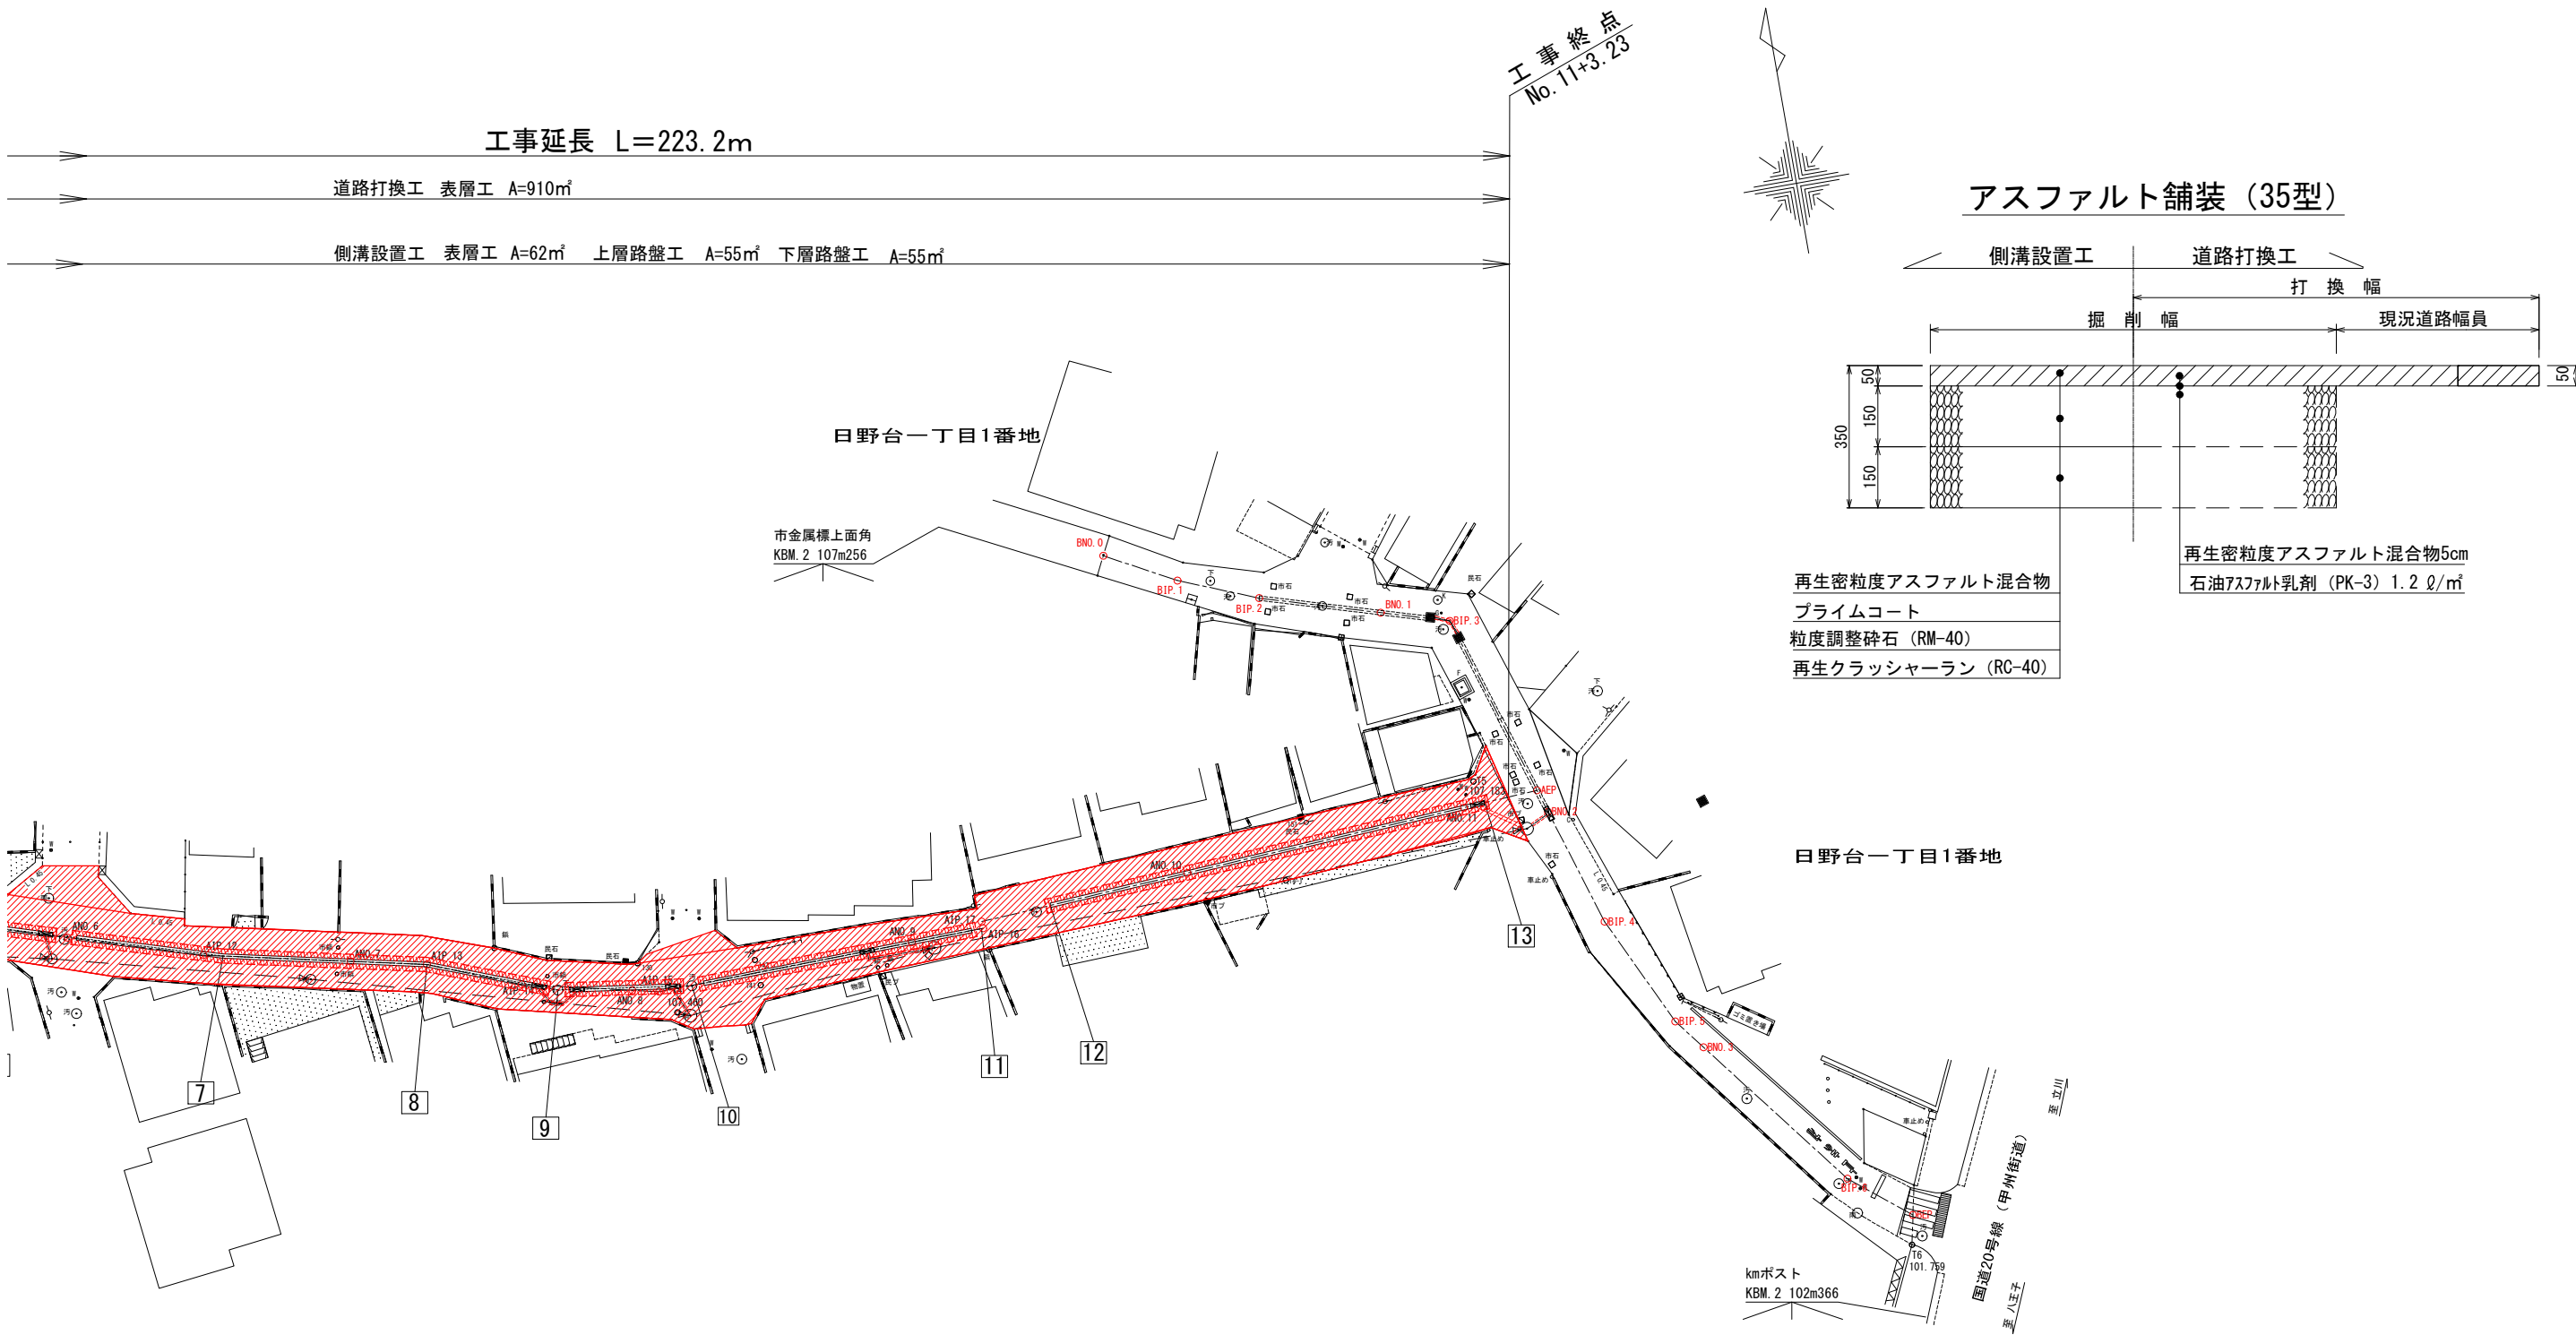


舗装工


工 種 名	凡 例	形 状・寸 法
道路打換工		再生密粒度アスファルト混合物 (t=50)
側溝設置工		再生密粒度アスファルト混合物 (35型)

路 線 名	市道F8-5号線ほか1路線			縮	図 示 ただし、()は、 A 1判に拡大時
工 事 件 名	市道F8-5号線ほか1路線側溝設置工事 (7-1)			尺	
工 事 箇 所	日野市日野台一丁目8番地先～1番地先間			作 製 年 月 日	図 面 番 号
図 面 名 称	舗装工平面図 (2/4)			令和 7 年 9 月 日	6
	部 長	課 長	主 幹	係 長	照 査
	浅 川	小 俣	伊 藤	伊 藤	三 澤
日 野 市 ま ち づ り 部 道 路 課					17

舗装工平面図 (3/4) s=1 : 500 (1 : 250)

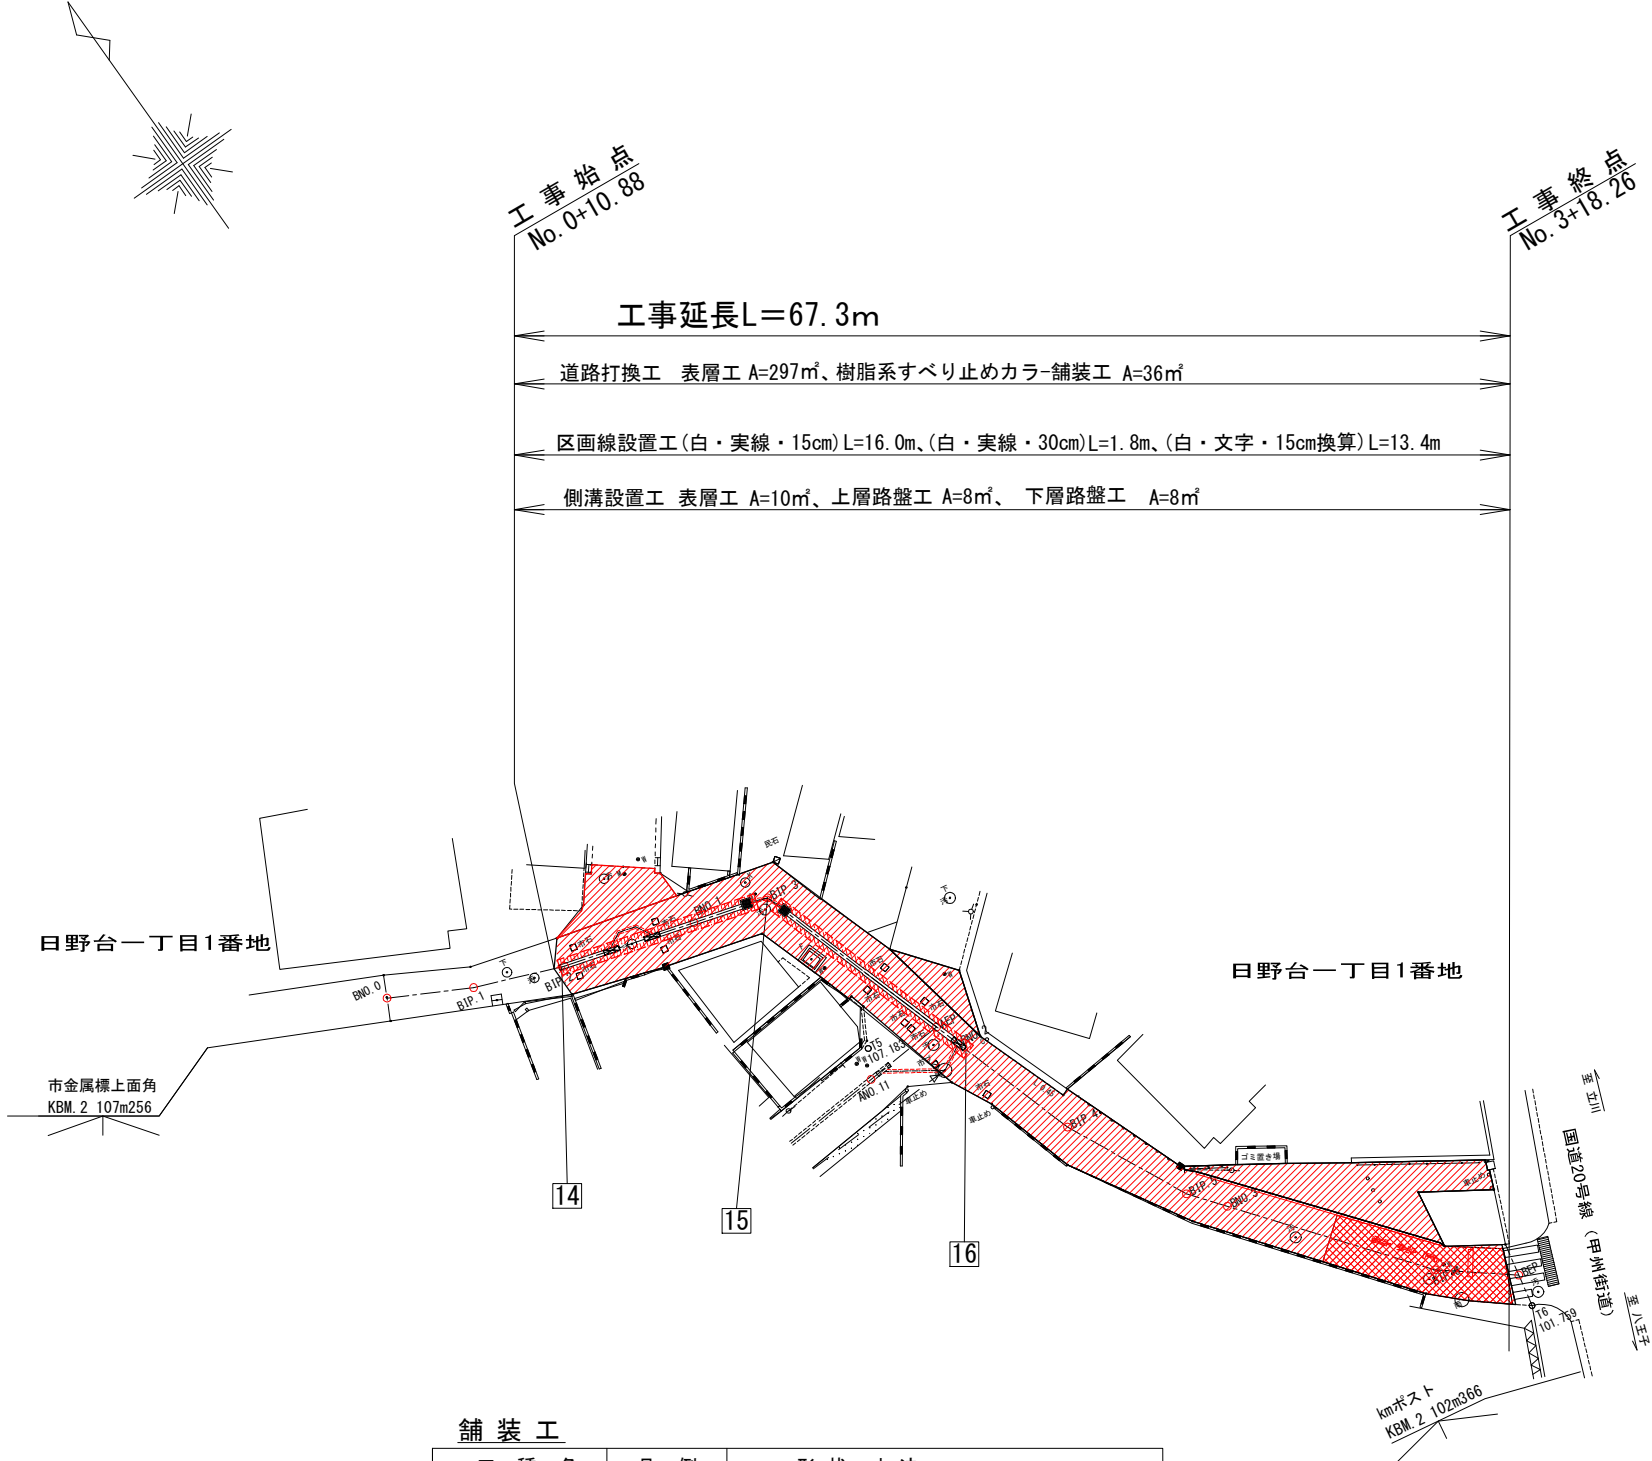

アスファルト舗装 (35型)



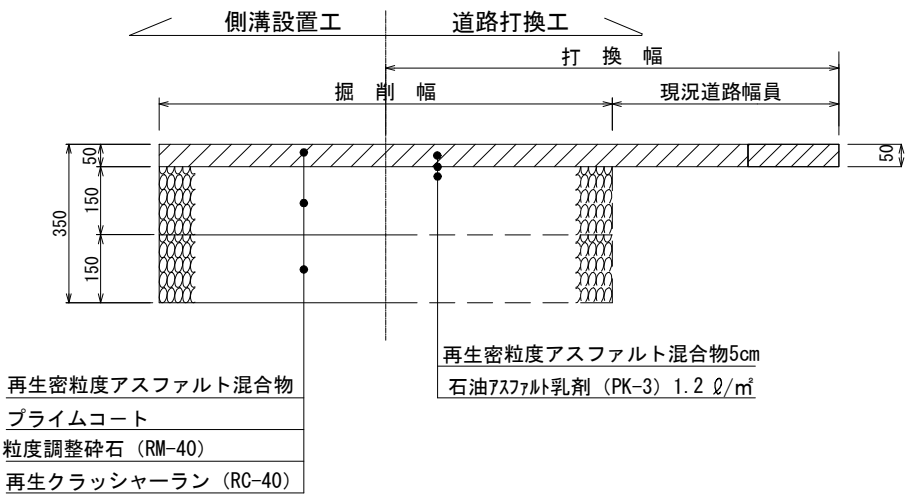


舗装工

工 種 名	凡 例	形 状・寸 法
道路打換工		再生密粒度アスファルト混合物(t=50)
側溝設置工		再生密粒度アスファルト混合物(35型)
カラー舗装工		樹脂系すべり止めカラー舗装 (RPN301 ベンガラ)

路 線 名	市道F8-5号線ほか1路線			縮 尺	図 示
工 事 件 名	市道F8-5号線ほか1路線側溝設置工事(7-1)				ただし、()は、A 1判に拡大時
工 事 箇 所	日野市日野台一丁目8番地先～1番地先間				
図面名称	舗装工平面図(3/4)			縮 尺	図 示
作 製 年 月 日	令和 7 年 9 月 日			図 面 番 号	
部 長	課 長	主 幹	係 長	照 査	設 計
浅 川	小 俣	伊 藤	伊 藤	三 澤	横 瀬
日 野 市 ま ち づ り 部 道 路 課					7
					17

舗装工平面図 (4/4) S=1:250(1:500)

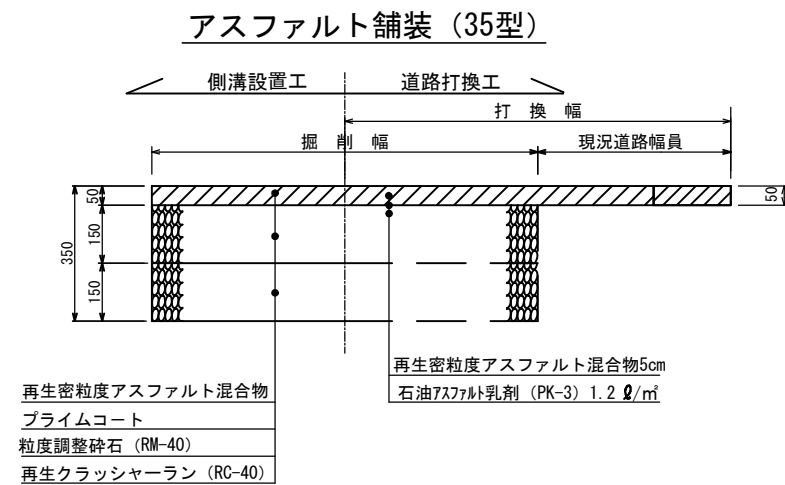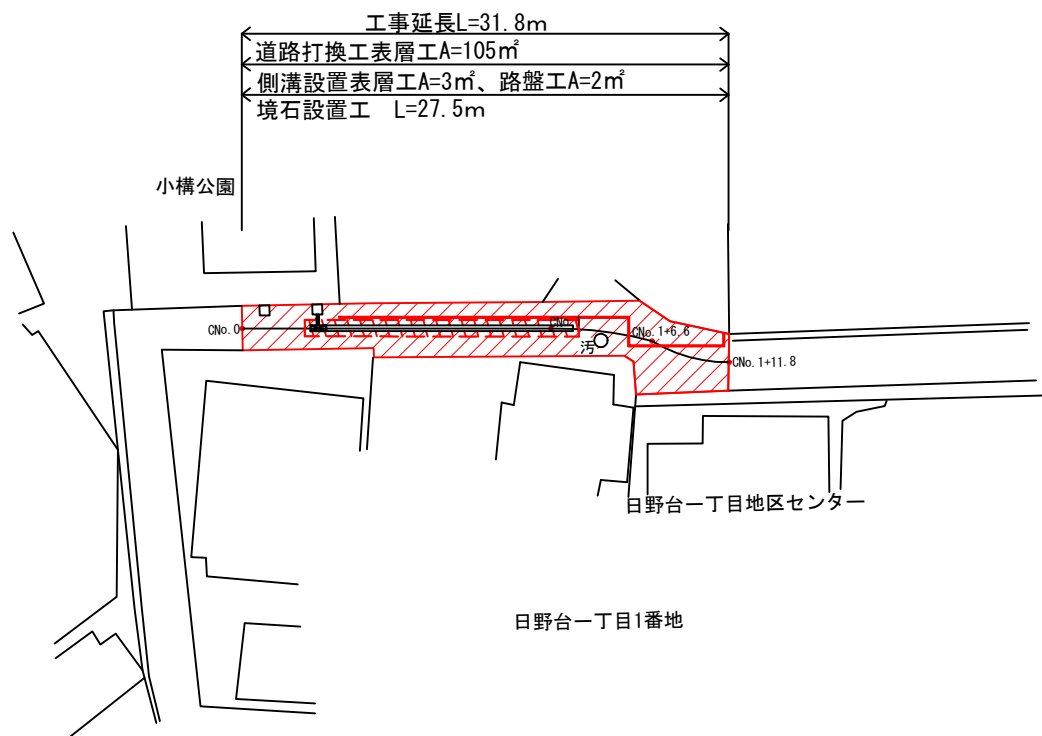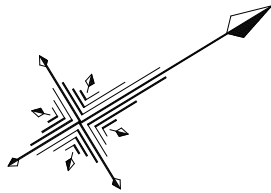


舗装工


工種名	凡例	形状・寸法
道路打換工		再生密粒度アスファルト混合物(t=50)
側溝設置工		再生密粒度アスファルト混合物(35型)

路線名	市道F8-5号線ほか1路線				
工事件名	市道F8-5号線ほか1路線側溝設置工事(7-1)				
工事箇所	日野市日野台一丁目8番地先～1番地先間				
図面名称	舗装工平面図(4/4)			縮尺	図示
作製年月日	令和7年9月 日				図面番号
部長	課長	主幹	係長	照査	設計
日野市まちづくり部道路課					8
					17

縦断面図(1/4) 縮尺H=1:500(1:250)
V=1:200(1:100)

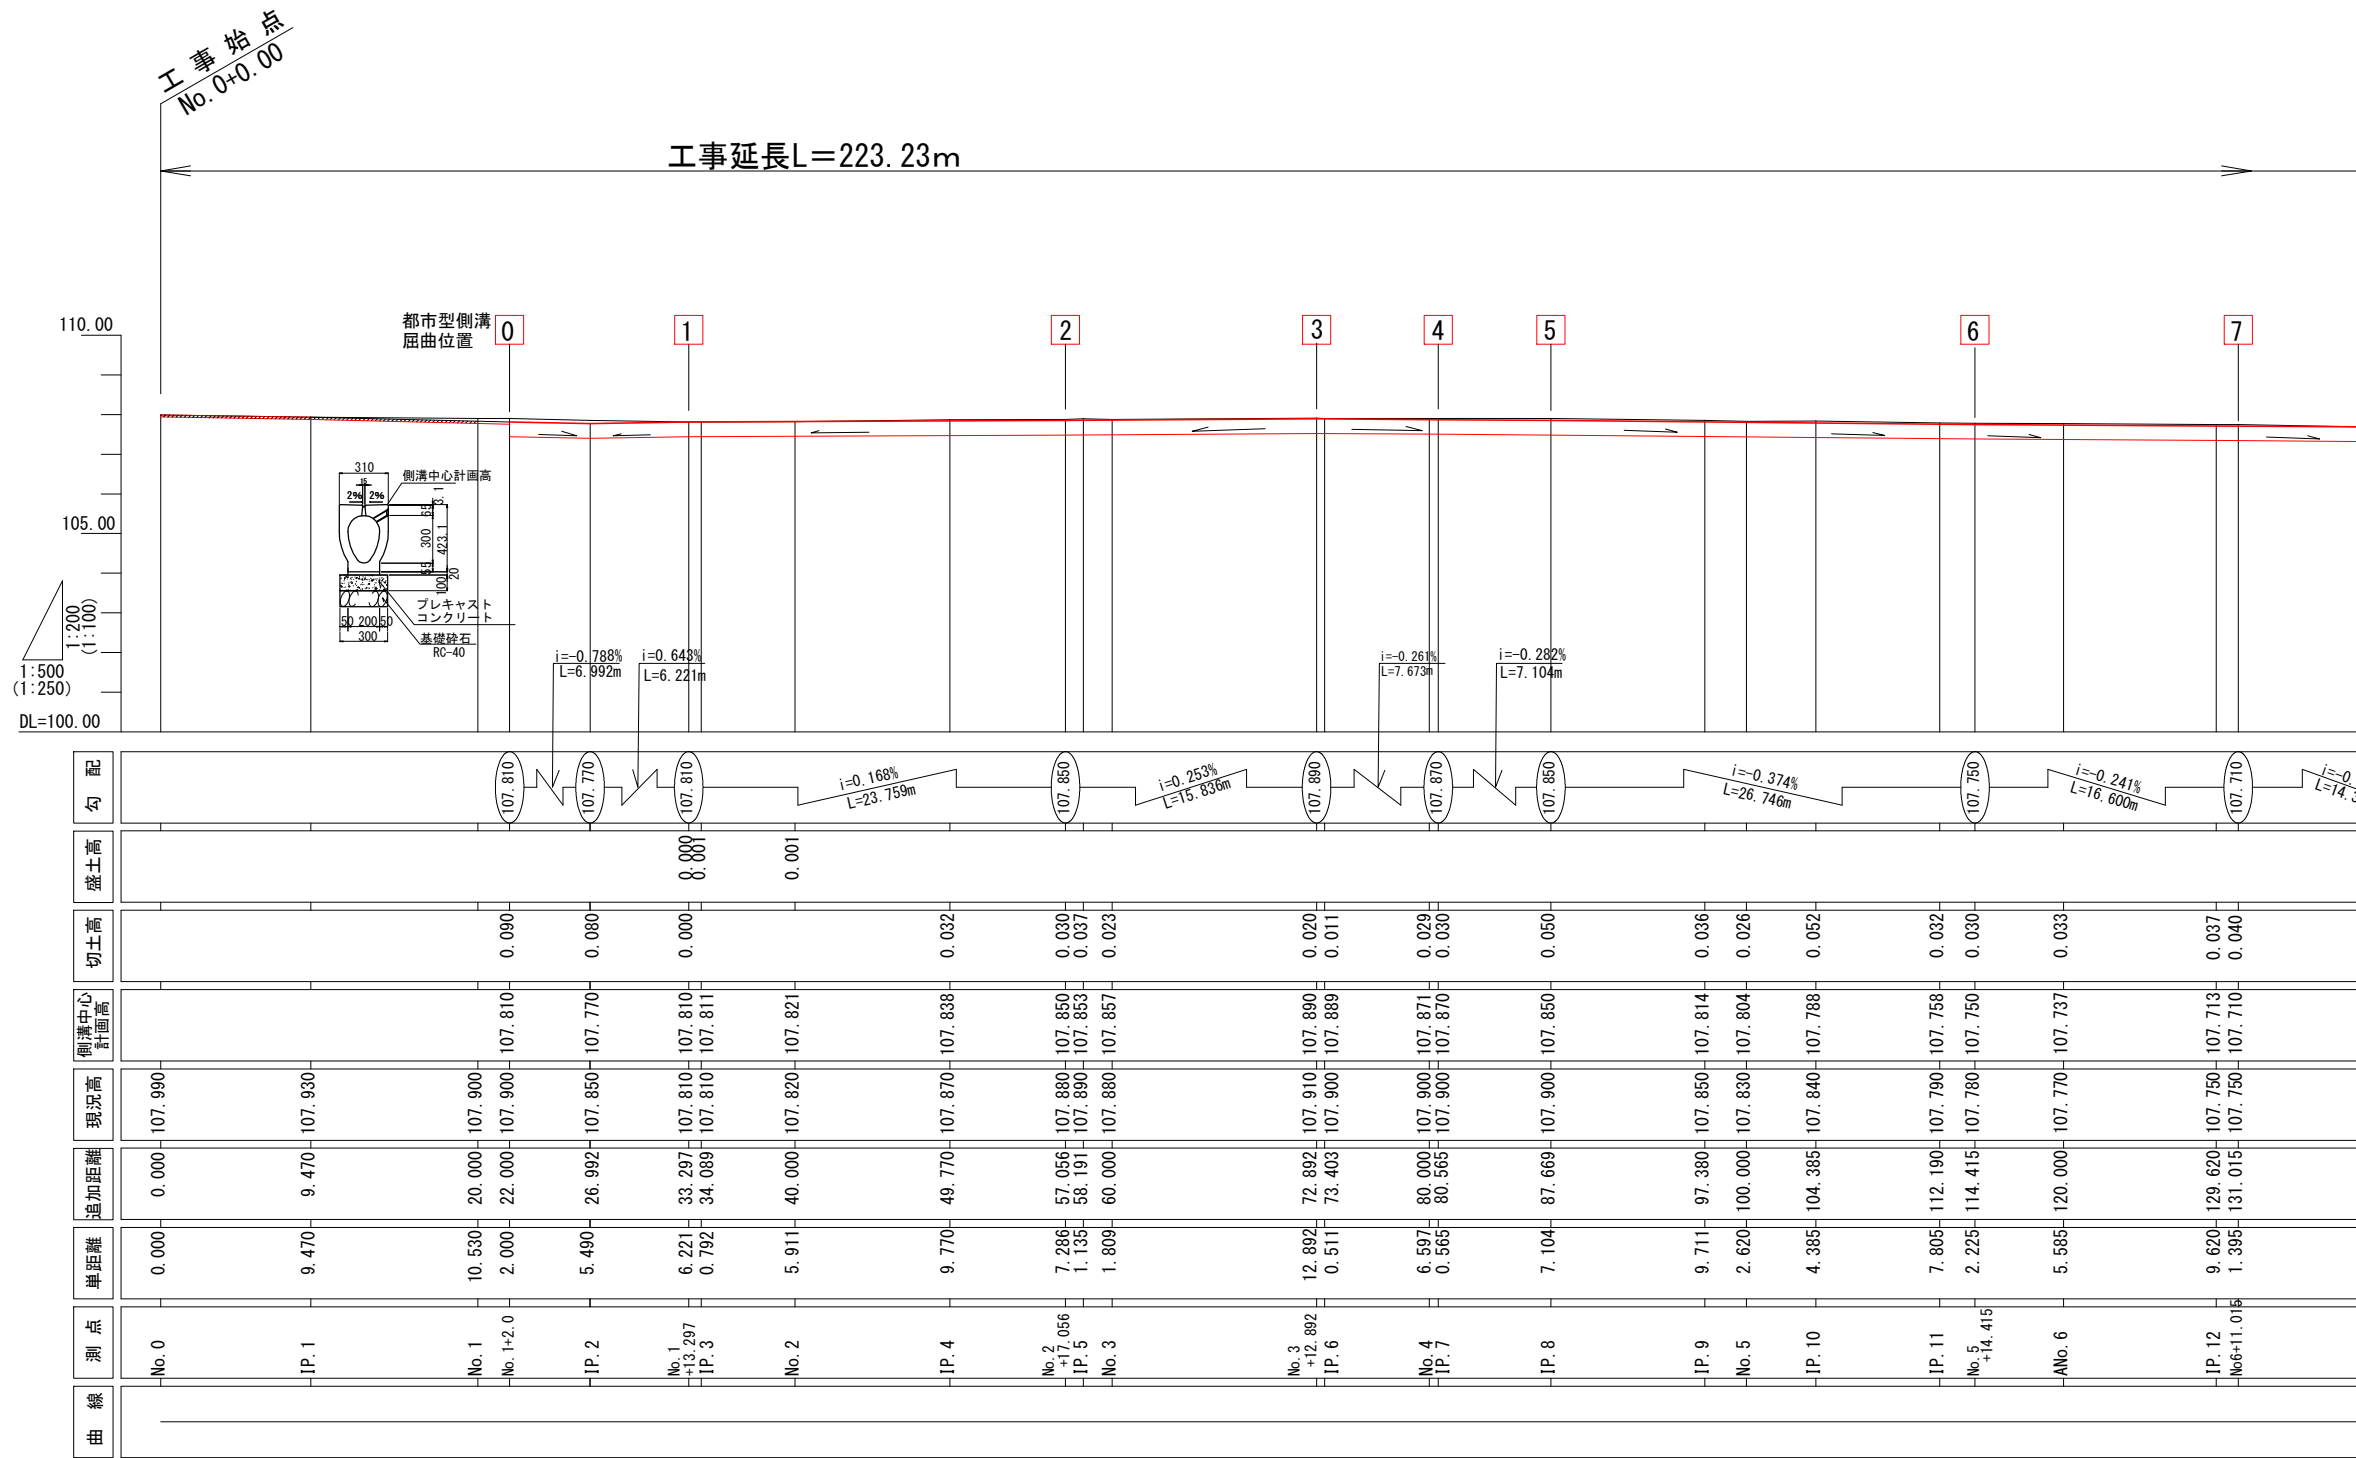


標準横断面図

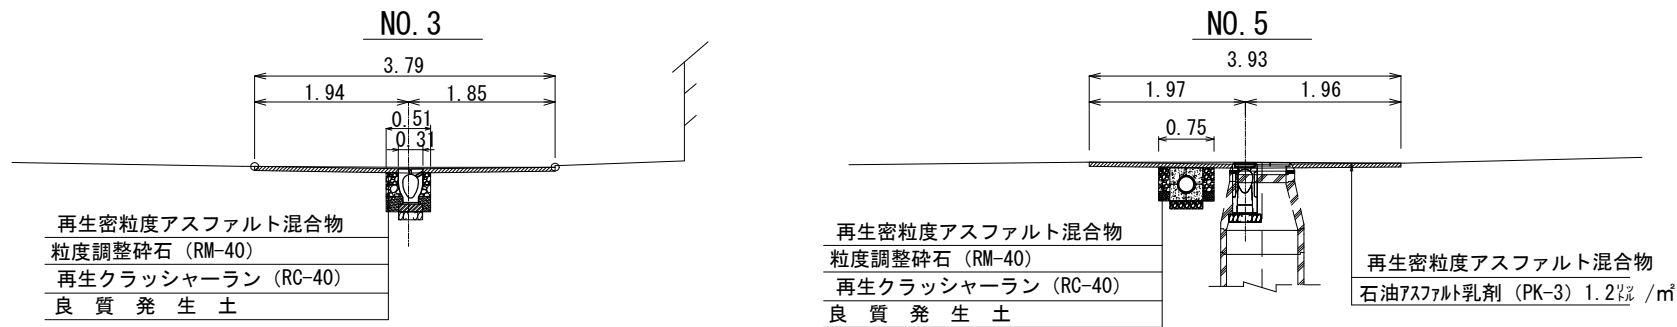


路線名	市道F8-5号線ほか1路線		
工事件名	市道F8-5号線ほか1路線側溝設置工事(7-1)		
工事箇所	日野市日野台一丁目8番地先～1番地先間		
図面名称	縦断面図(1/4)		縮尺
	ただし、()は、A1判に拡大時		図示
作製年月日	令和7年9月	日	図面番号
部長	課長	主幹	係長
浅川	小俣	伊藤	伊藤
		三澤	横瀬
日野市まちづくり部道路課			
			9
			17

縦断面図(2/4) 縮尺H=1:500(1:250)
V=1:200(1:100)

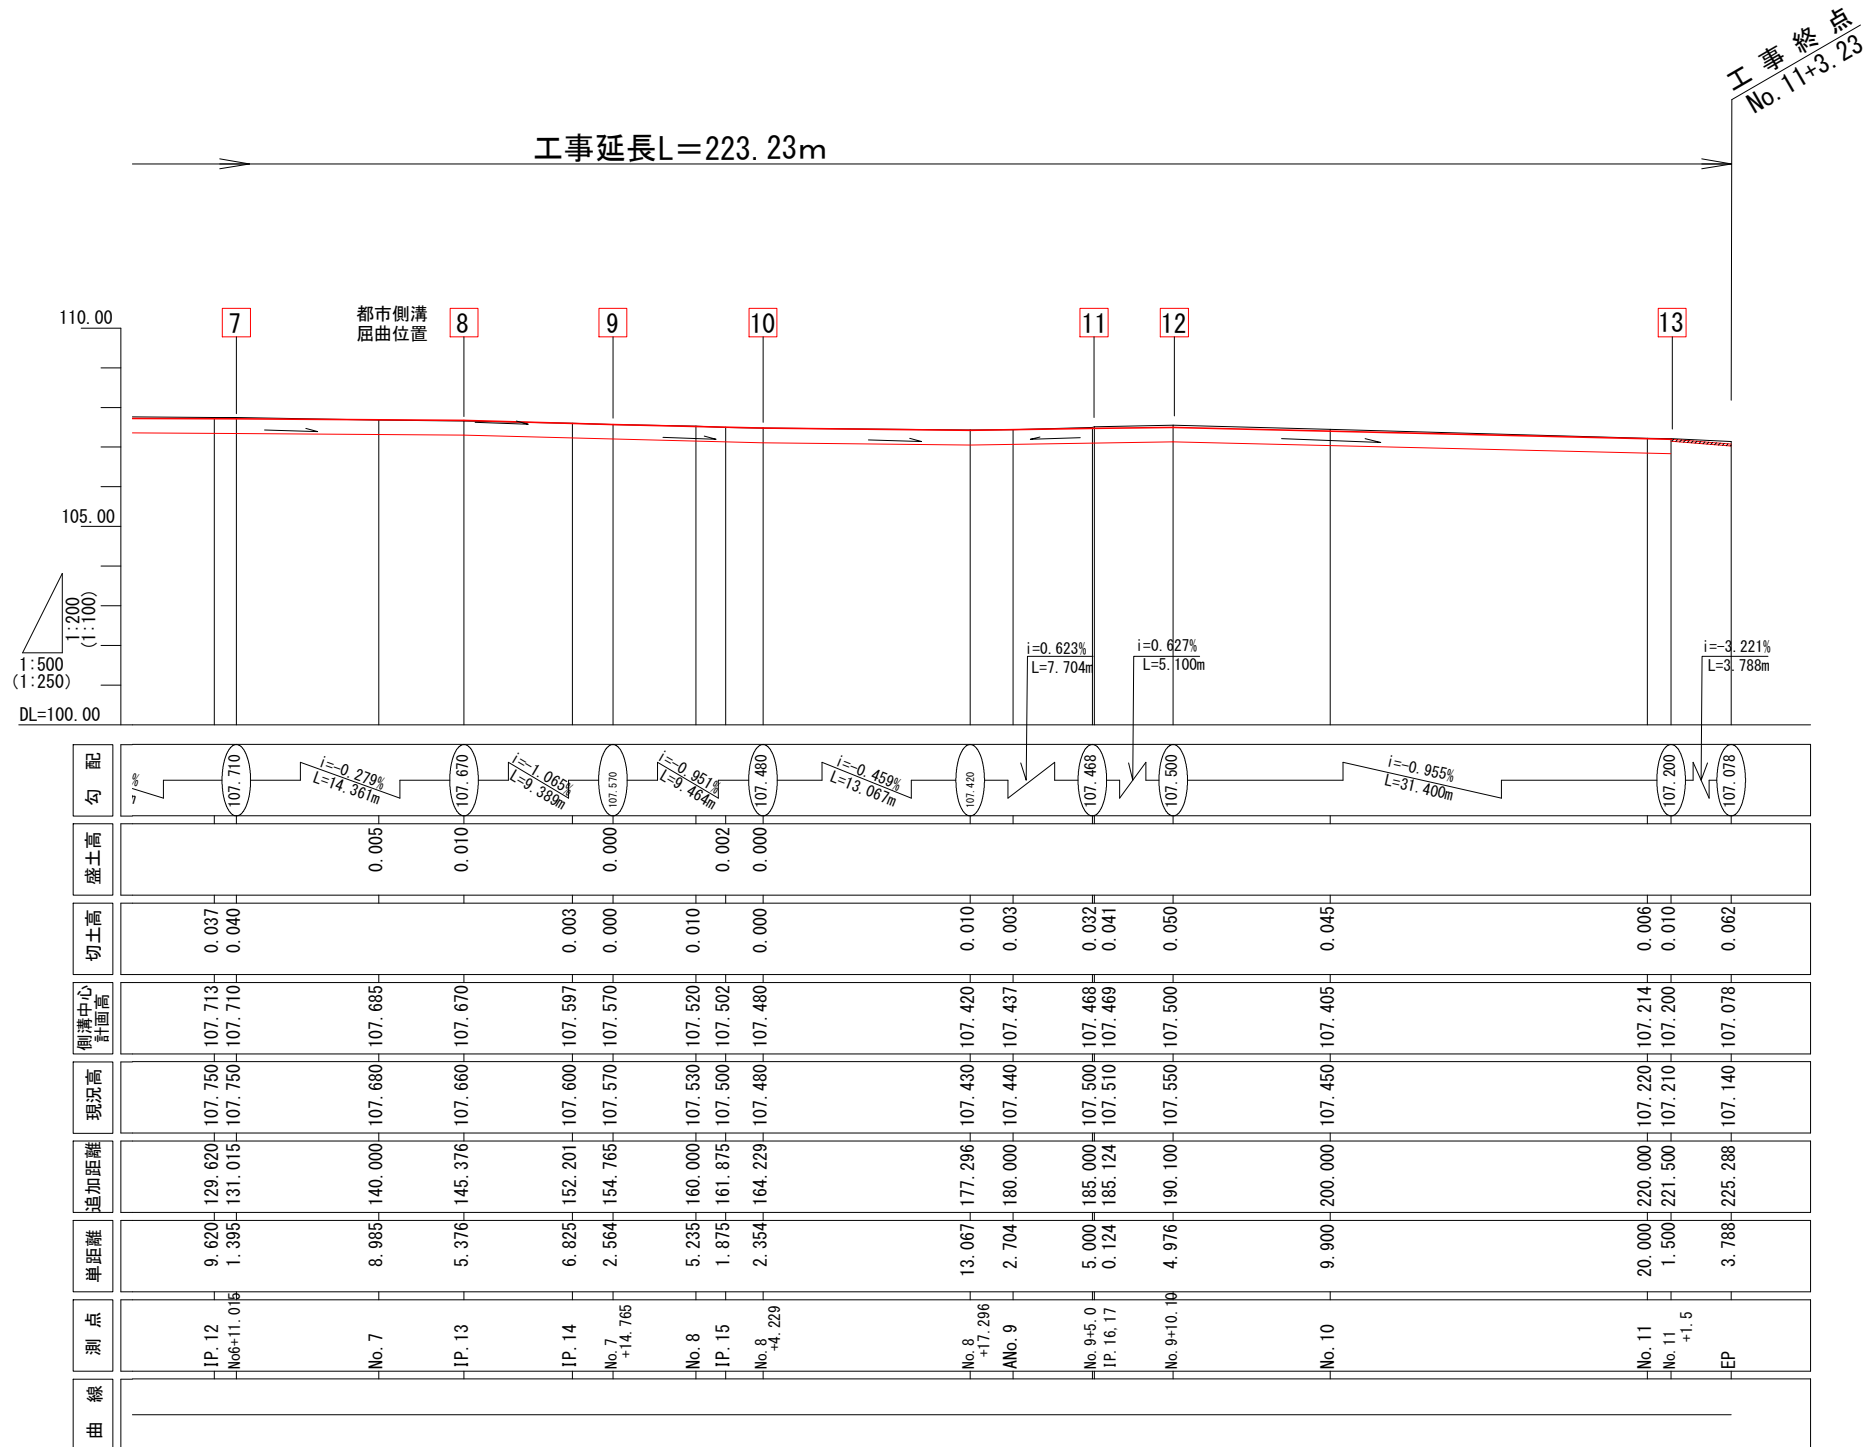


路 線 名		市道F8-5号線ほか1路線					
工 事 件 名		市道F8-5号線ほか1路線側溝設置工事(7-1)					
工 事 箇 所		日野市日野台一丁目8番地先～1番地先間					
図面 名称	縦 断 面 図 (2/4)			縮 尺	図 示 ただし、()は、 A 1割に拡大時		
作 製 年 月 日		令和 7 年 9 月 日			割 面 番 号		
部 長		課 長		課長補佐	係 長	照 査	設 計
浅川		小俣		伊藤	伊藤	三澤	横瀬
日 野 市 まちづくり部 道 路 課							17

縦断面図(3/4) 縮尺H=1:500(1:250)
V=1:200(1:100)


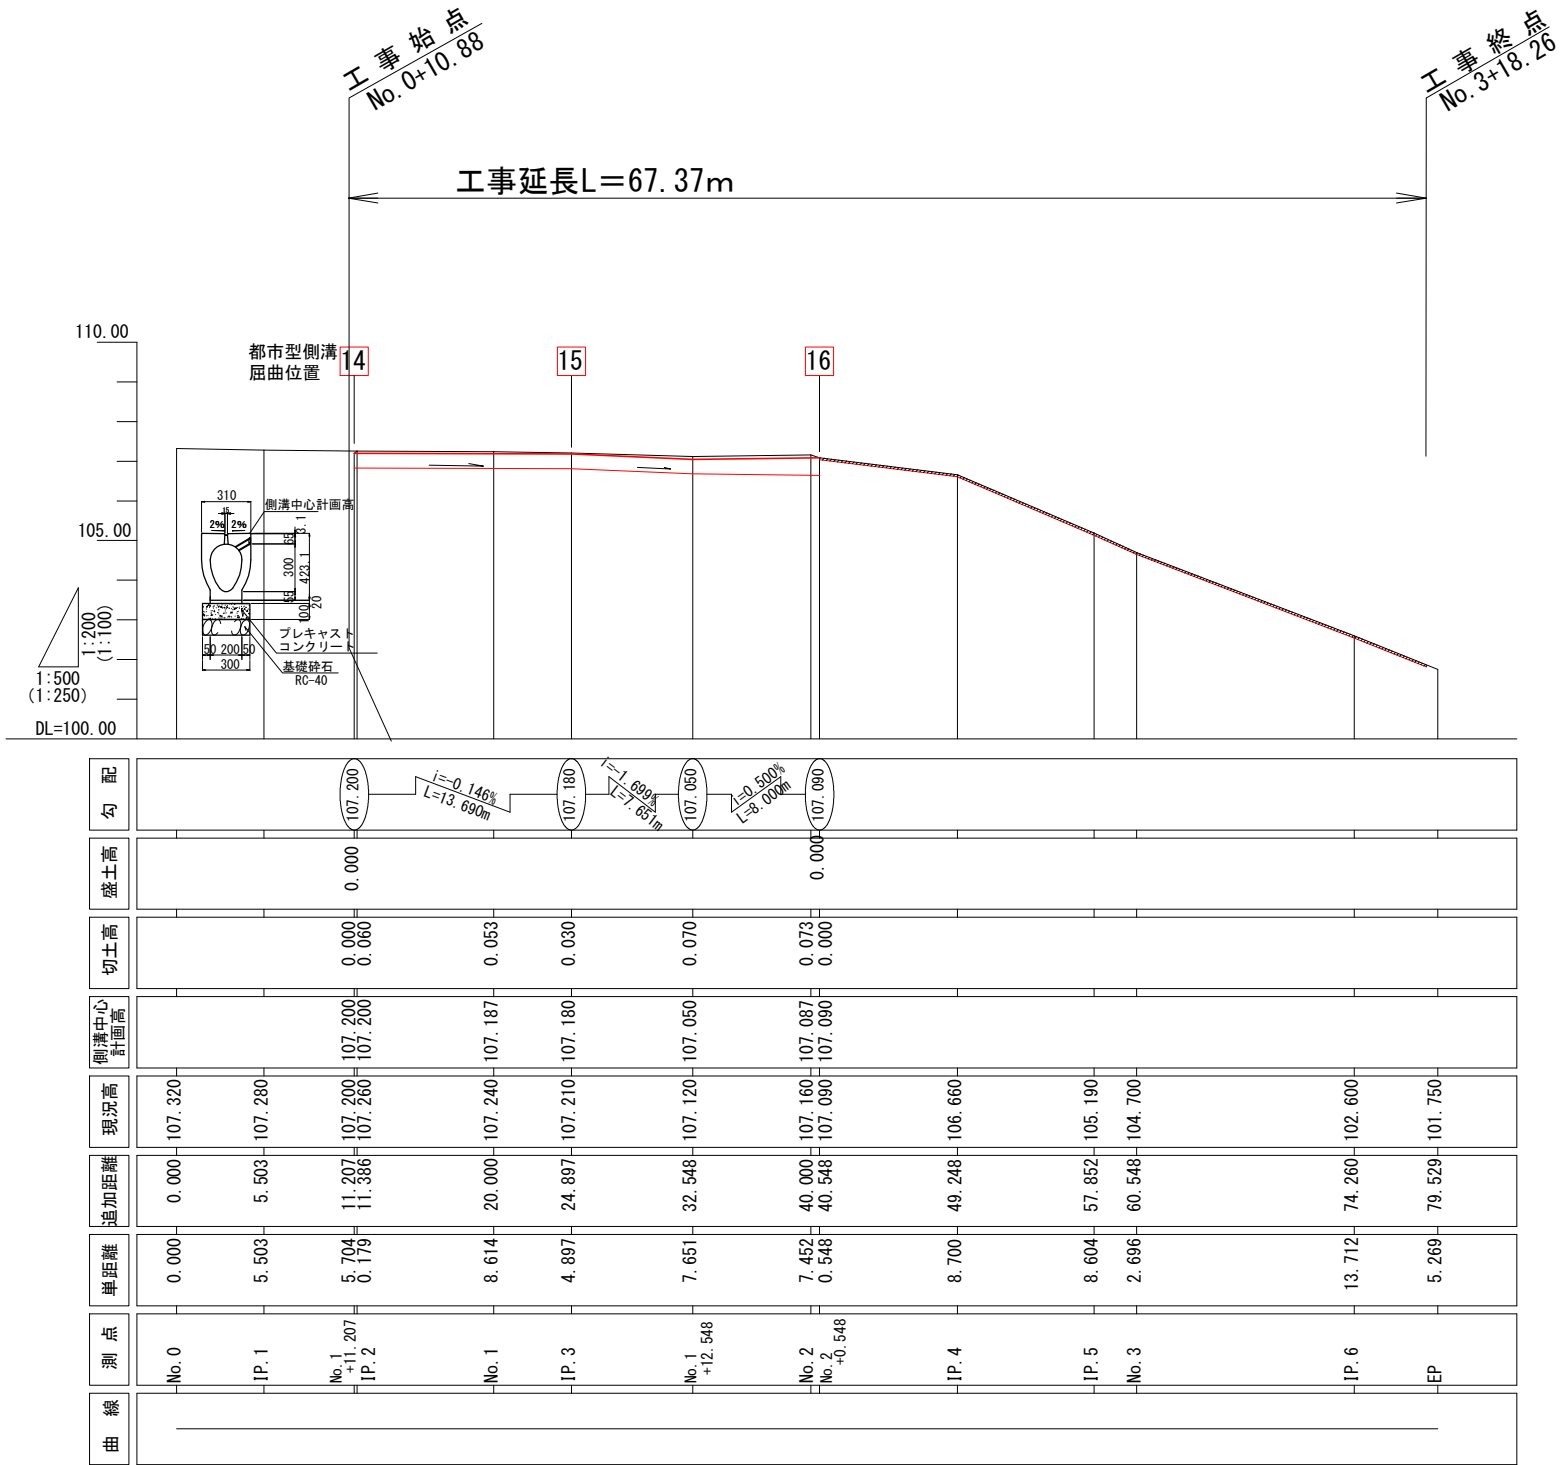


標準横断面図

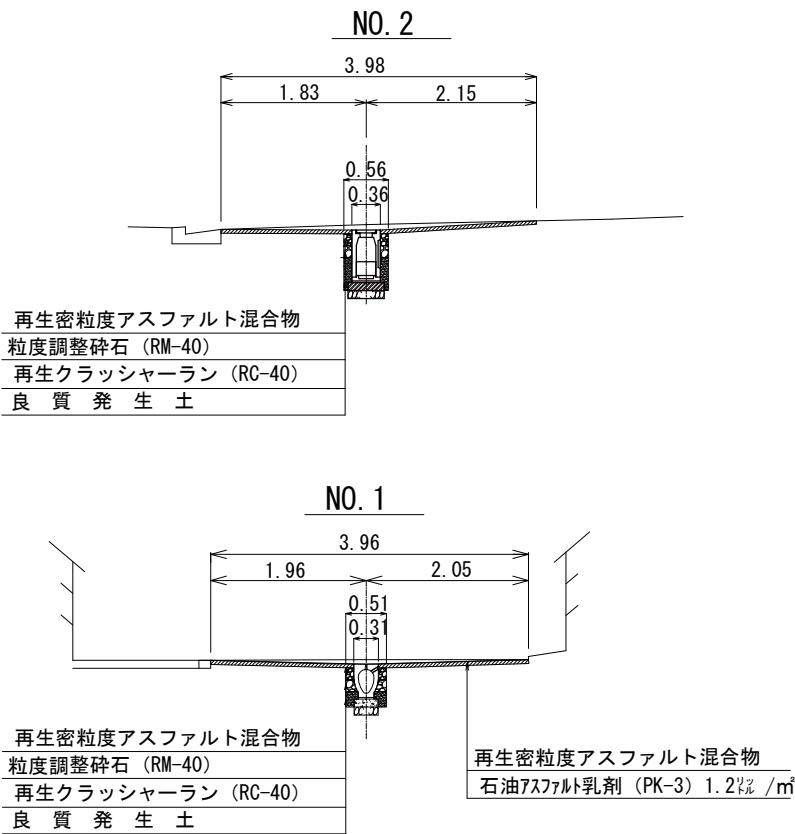




路 線 名		市道F8-5号線ほか1路線			
工 事 件 名		市道F8-5号線ほか1路線側溝設置工事(7-1)			
工 事 箇 所		日野市日野台一丁目8番地先～1番地先間			
図面 名称	縦 断 面 図 (3/4)			縮 尺	図 示 ただし、()は、 A 1判に拡大時
作 製 年 月 日		令和 7 年 9 月 日			図 面 番 号
部 長	課 長	課 長 補 佐	係 長	照 査	設 計
浅川	小俣	伊藤	伊藤	三澤	横瀬
日 野 市 ま ち づ り 部 道 路 課					11 17

縦断面図 (4/4) S=1:250 (1:500)

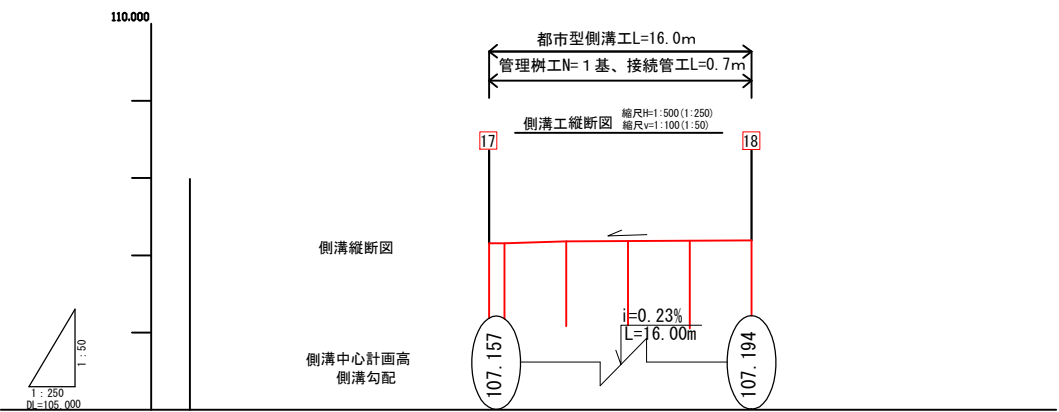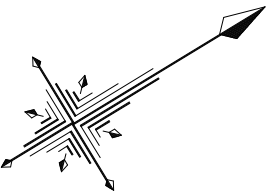

勾配	157	194
盛土高	0.000	0.004
切土高	0.000	0.000
側溝中心計画高	107.157	107.194
現況高	107.157	107.190
増加距離	0.000	16.000
単距離	0.000	16.000
基点	CNo.0 +0.0m	CNo.1 +1.0m
曲線		


標準横断面図

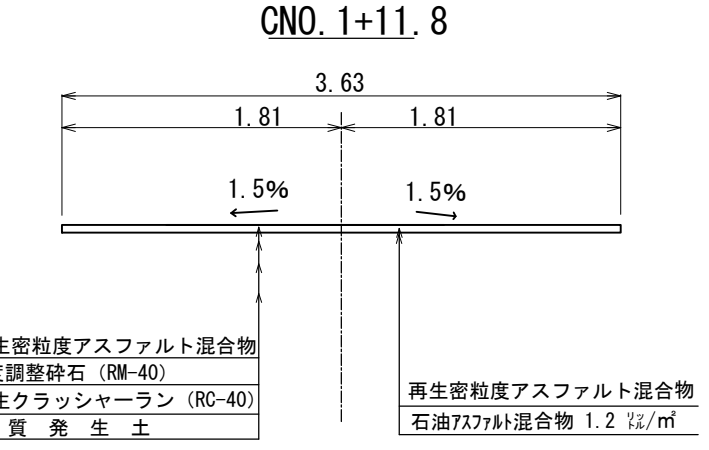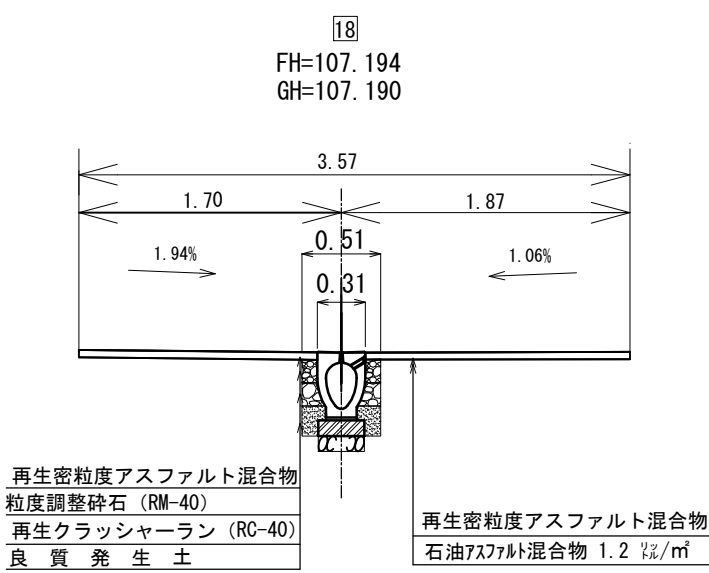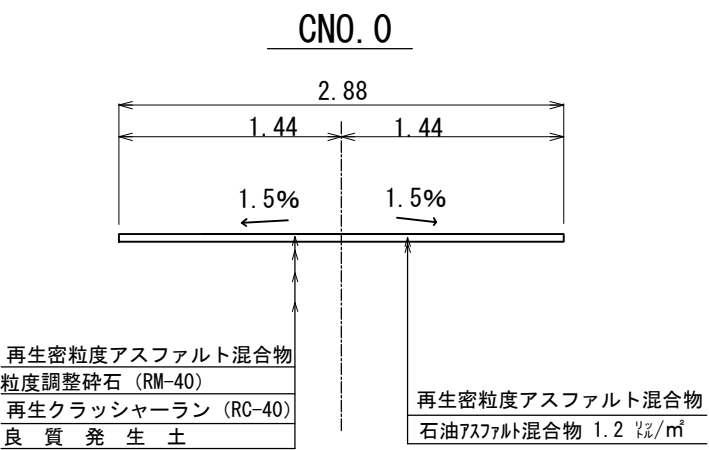


路線名	市道F8-5号線ほか1路線				
工事件名	市道F8-5号線ほか1路線側溝設置工事 (7-1)				
工事箇所	日野市日野台一丁目8番地先～1番地先間				
図面名称	縦断面図・平面図・横断面図			縮尺	図示
作製年月日	令和 7 年 9 月 日				図面番号
部長	課長	主幹	係長	照査	設計
赤川	小島	伊藤	伊藤	三浦	横田
日野市まちづくり部道路課					12
					17

標準横断面図 縮尺 1:50 (1:25)


(5号線) 標準横断面図

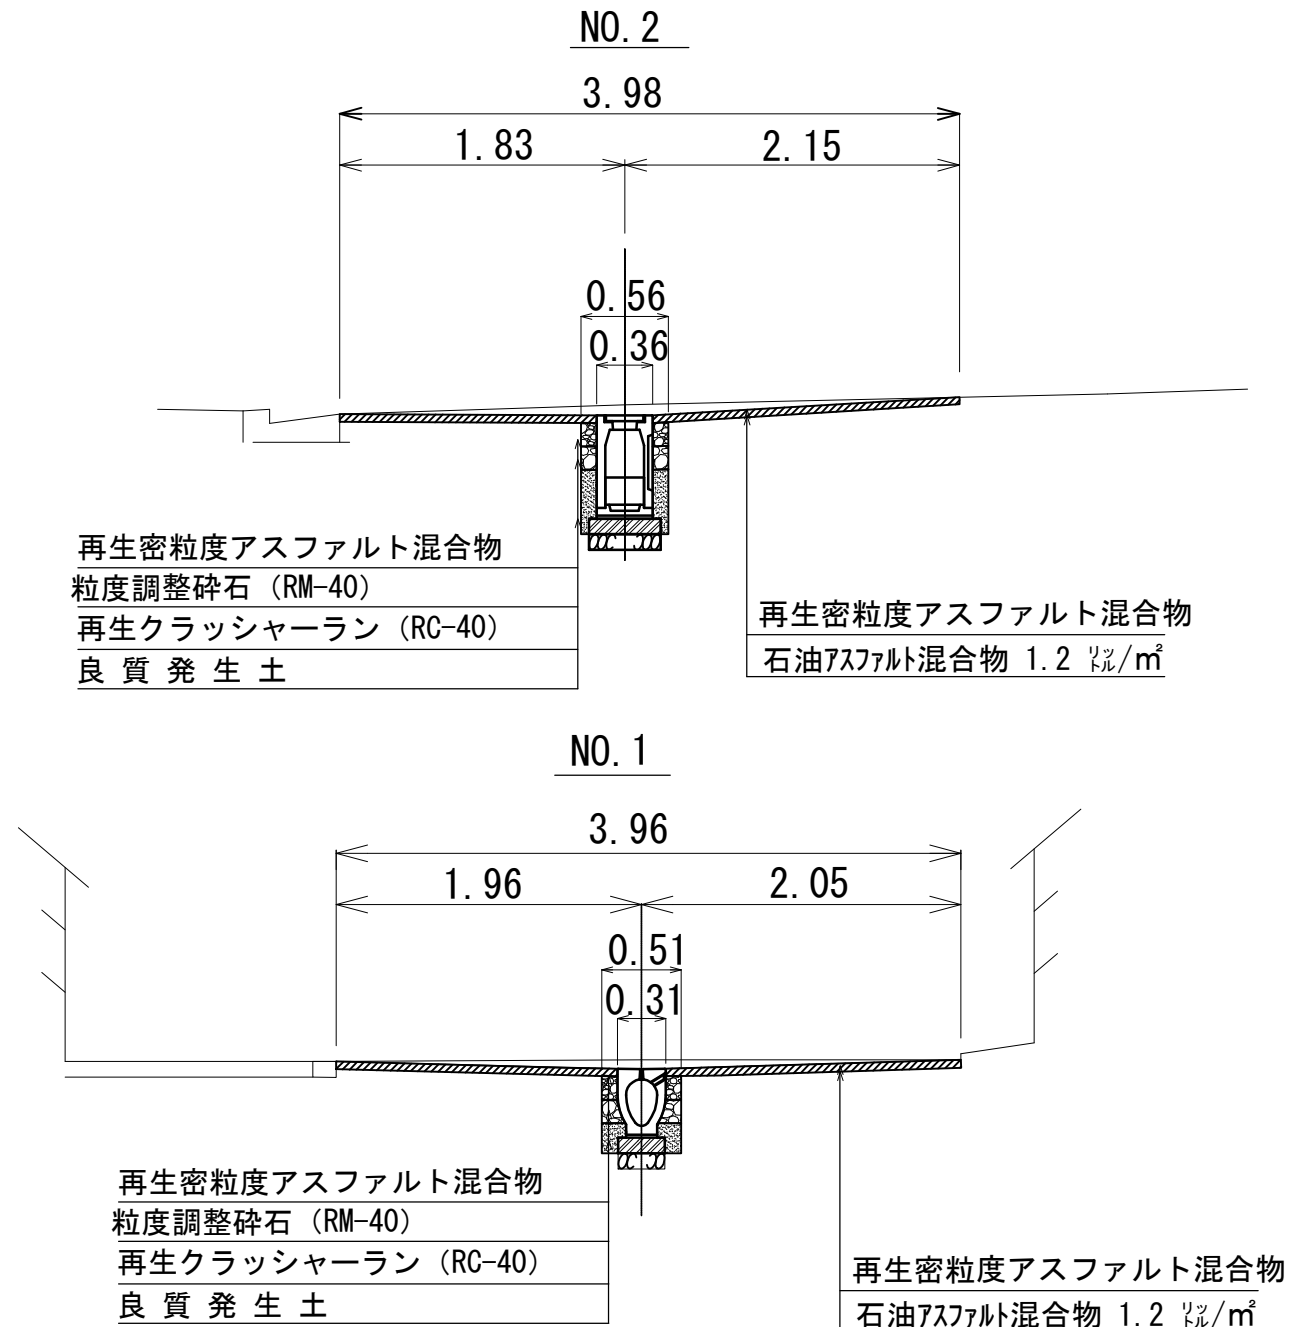

(6号線) 標準横断面図

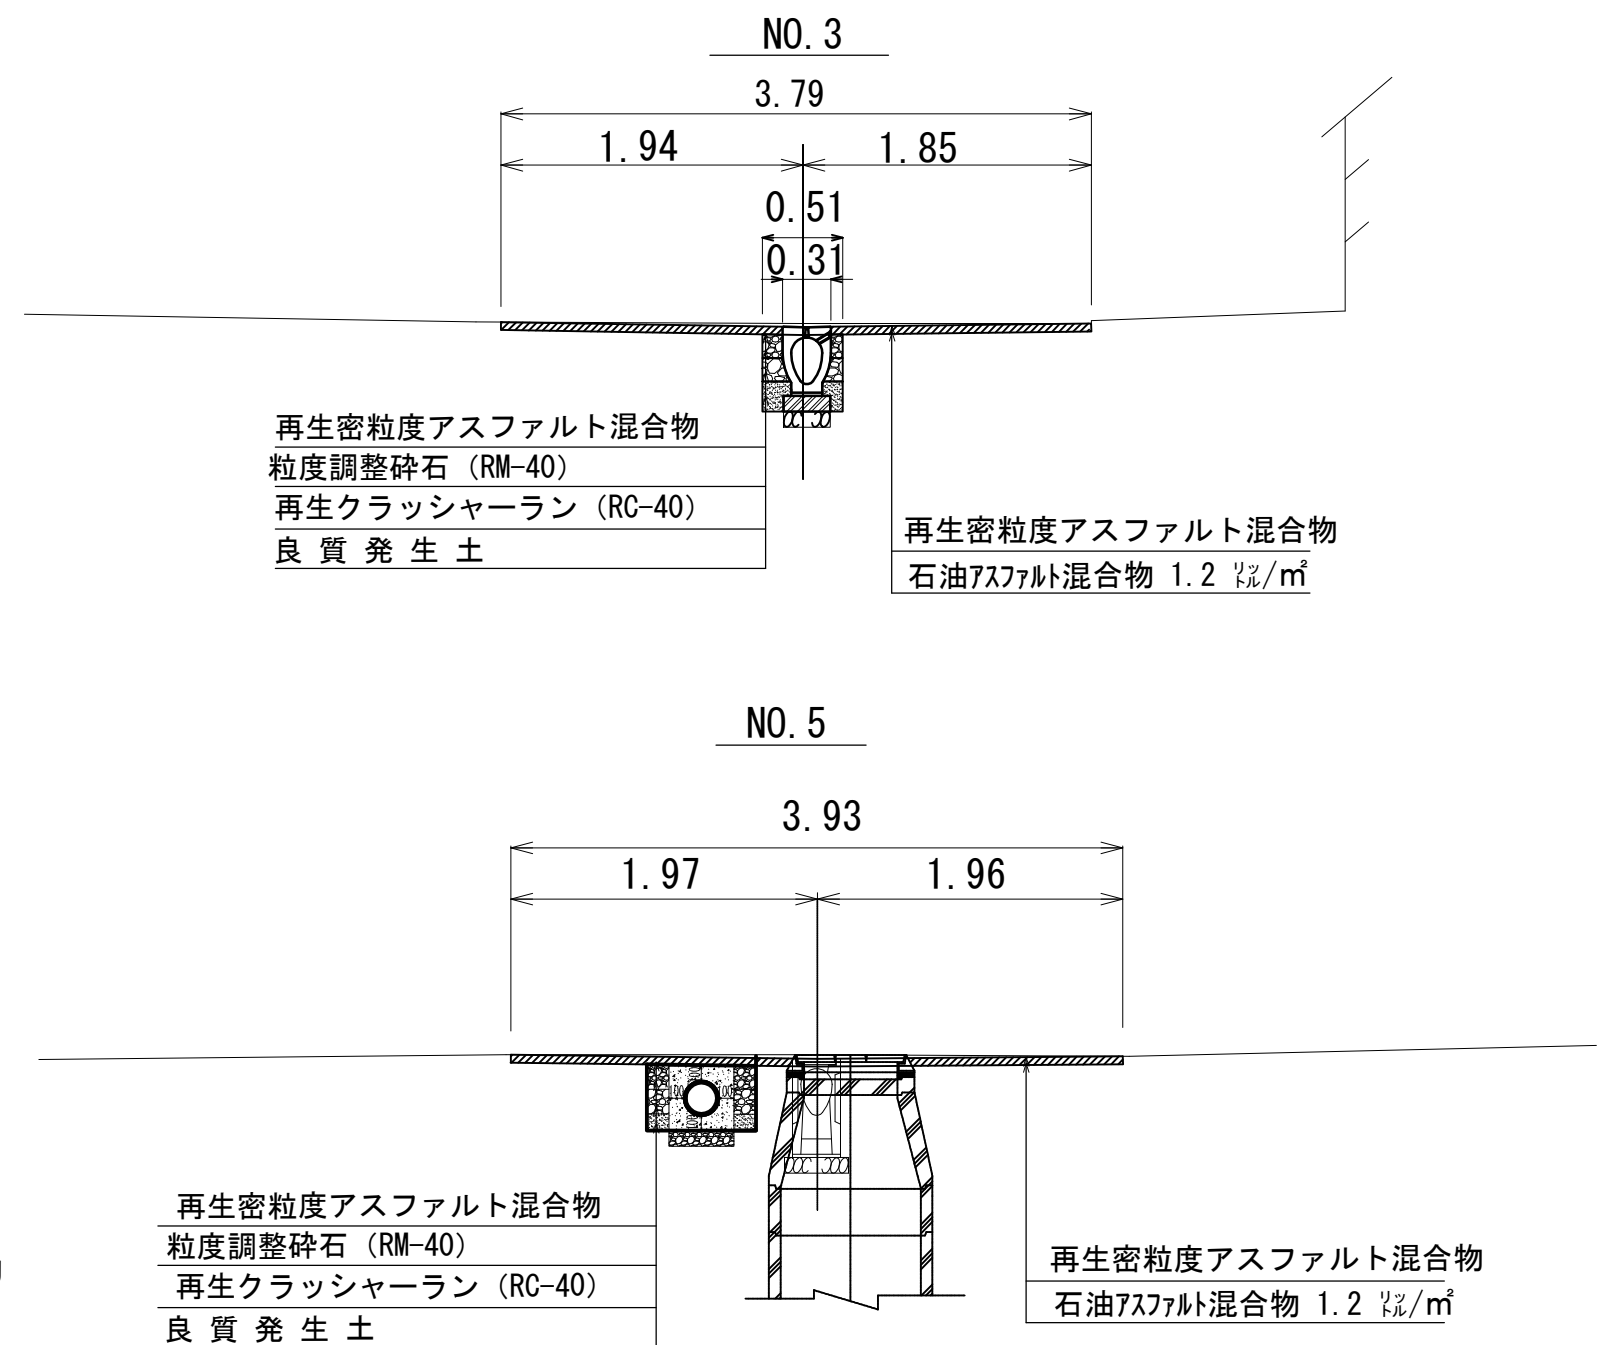



アスファルト舗装 (35型)

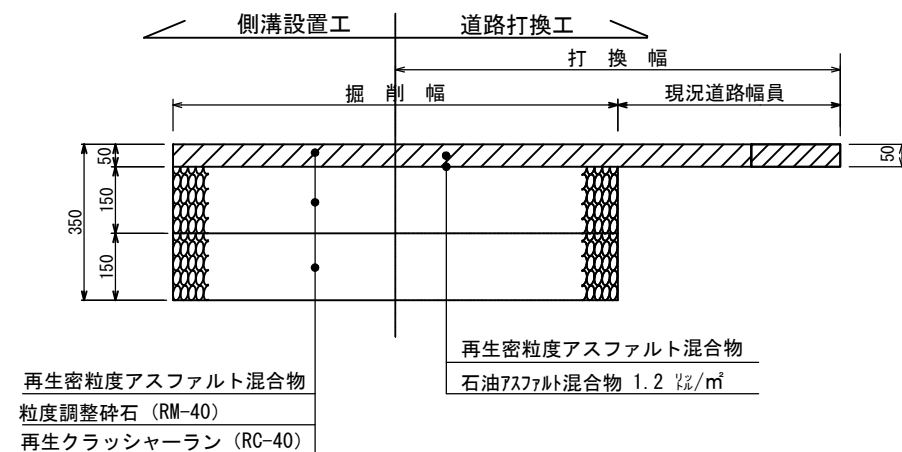

※道路幅員は現況合せ。











路線名	市道F8-5号線ほか1路線				
工事件名	市道F8-5号線ほか1路線側溝設置工事(7-1)				
工事箇所	日野市日野台一丁目8番地先～1番地先間				
図面名称	標準横断面図			縮尺	図示 ただし、()は、 A 1判に拡大時
作製年月日	令和 7 年 9 月	日	図面番号	13 17	
部長	課長	主幹	係長	照査	設計
浅川	小俣	伊藤	伊藤	三澤	横瀬
日野市まちづくり部 道路課					

横断面図 (1/2) 縮尺 1:200 (1:100)
(6号線)

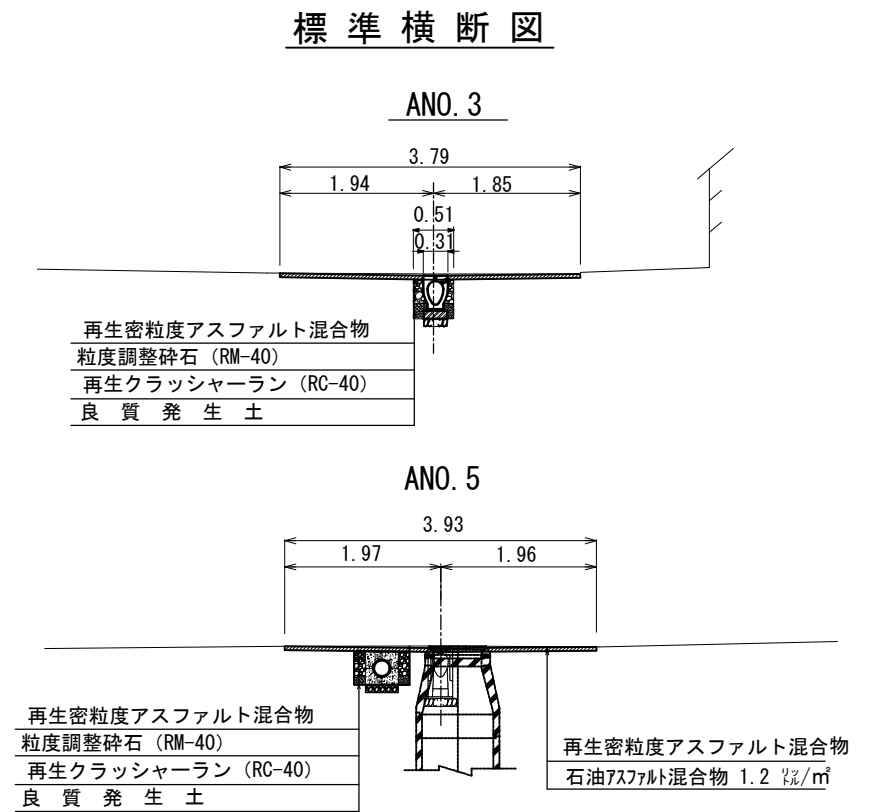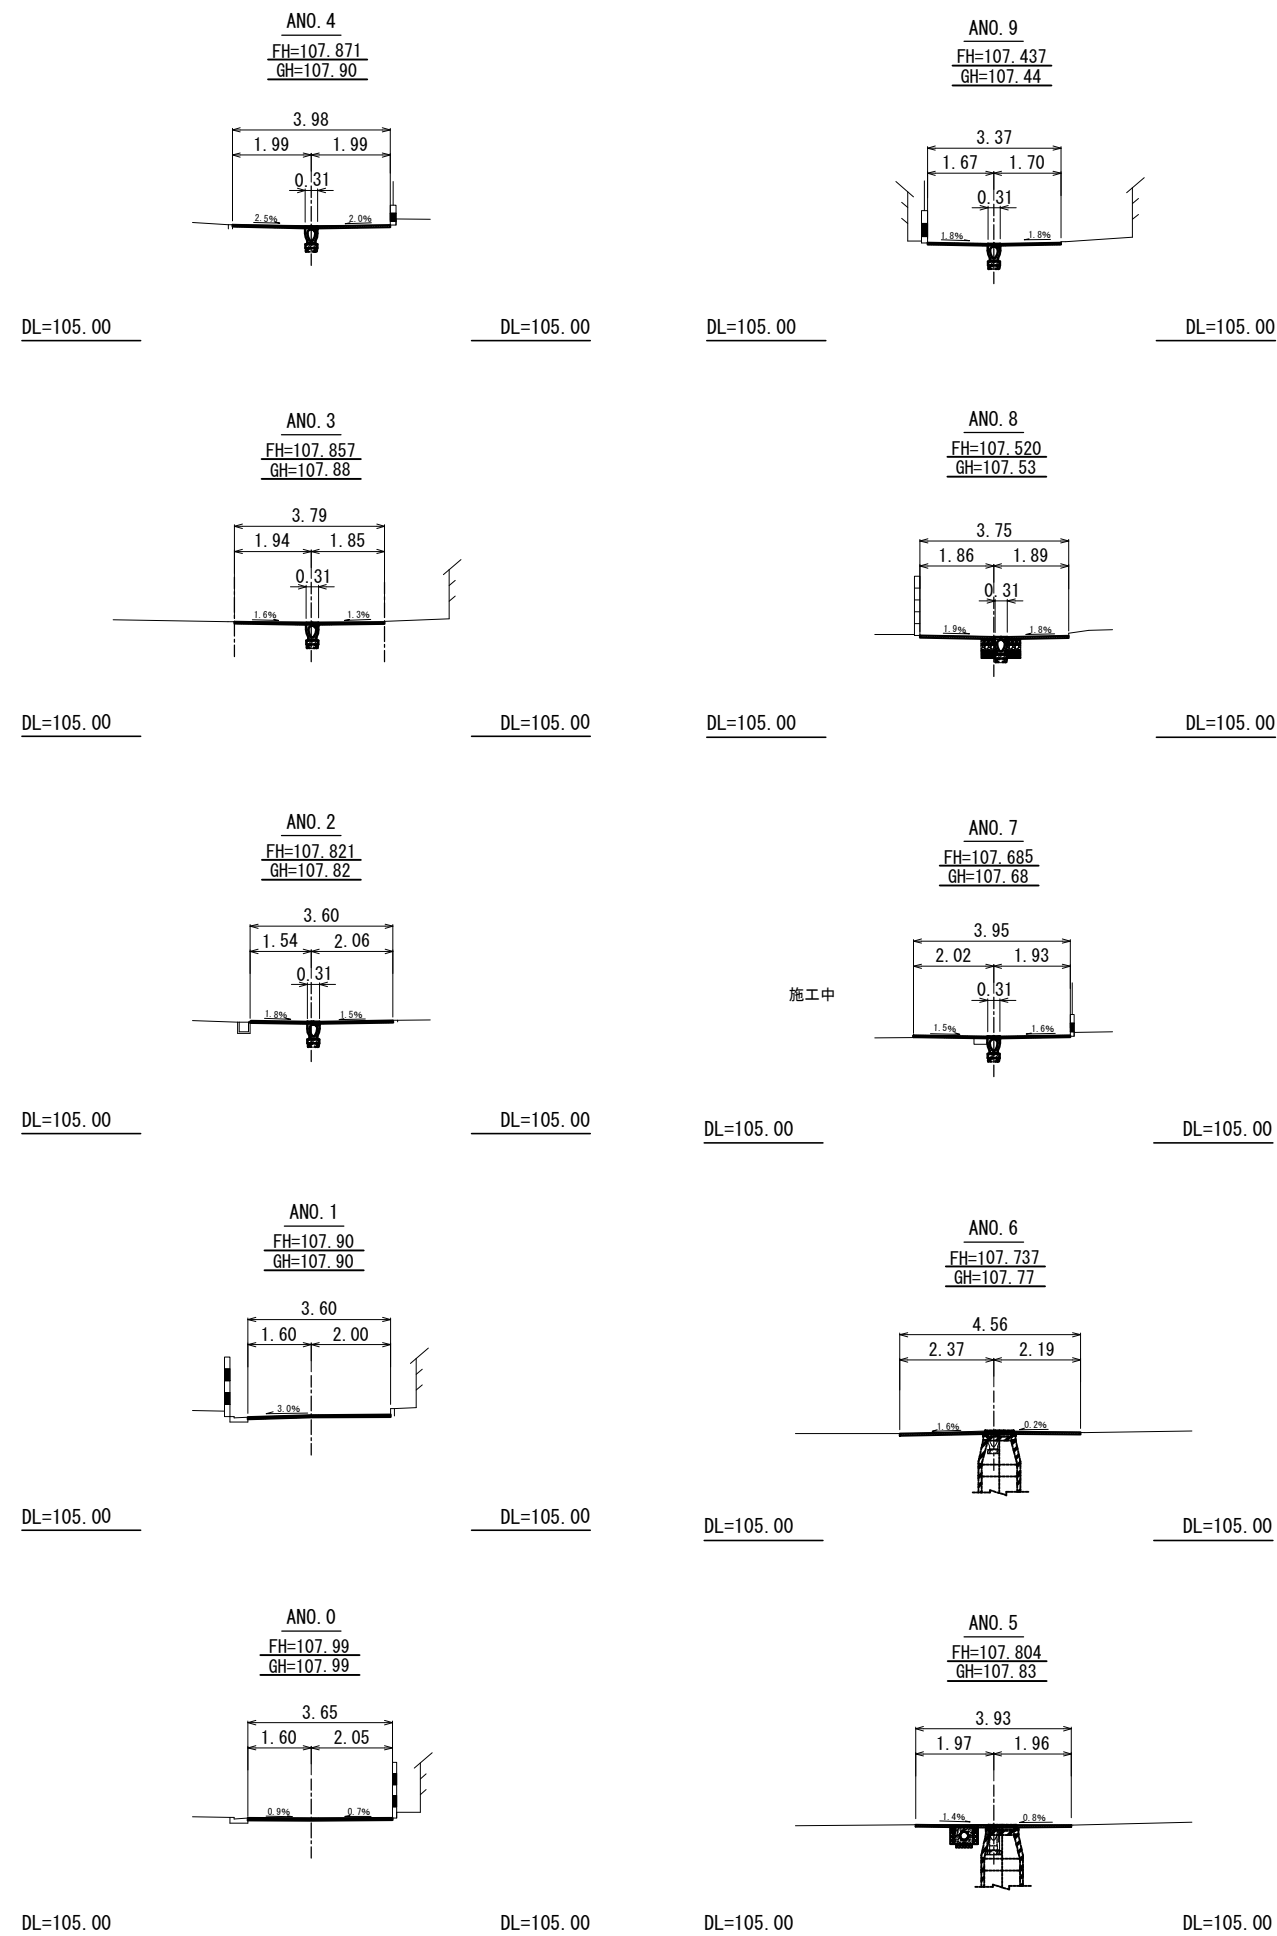


(6号線)						
路 線 名		市道F8-5号線ほか1路線				
工 事 件 名		市道F8-5号線ほか1路線側溝設置工事(7-1)				
工 事 箇 所		日野市日野台一丁目8番地先～1番地先間				
図面名称		横 断 図 (1/2)			縮 尺	図 示 ただし、() は、 A 1 判に拡大時
作 製 年 月 日		令和 7 年 9 月 日				図 面 番 号
部 長		課 長		主 幹		14
部 長		課 長		主 幹		
部 長		課 長		主 幹		17
部 長		課 長		主 幹		
部 長		課 長		主 幹		17
 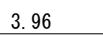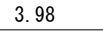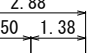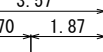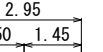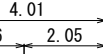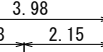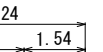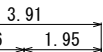
17

構造図 (1/2)


都市側溝工 (250) 縮尺1:20(1:10)

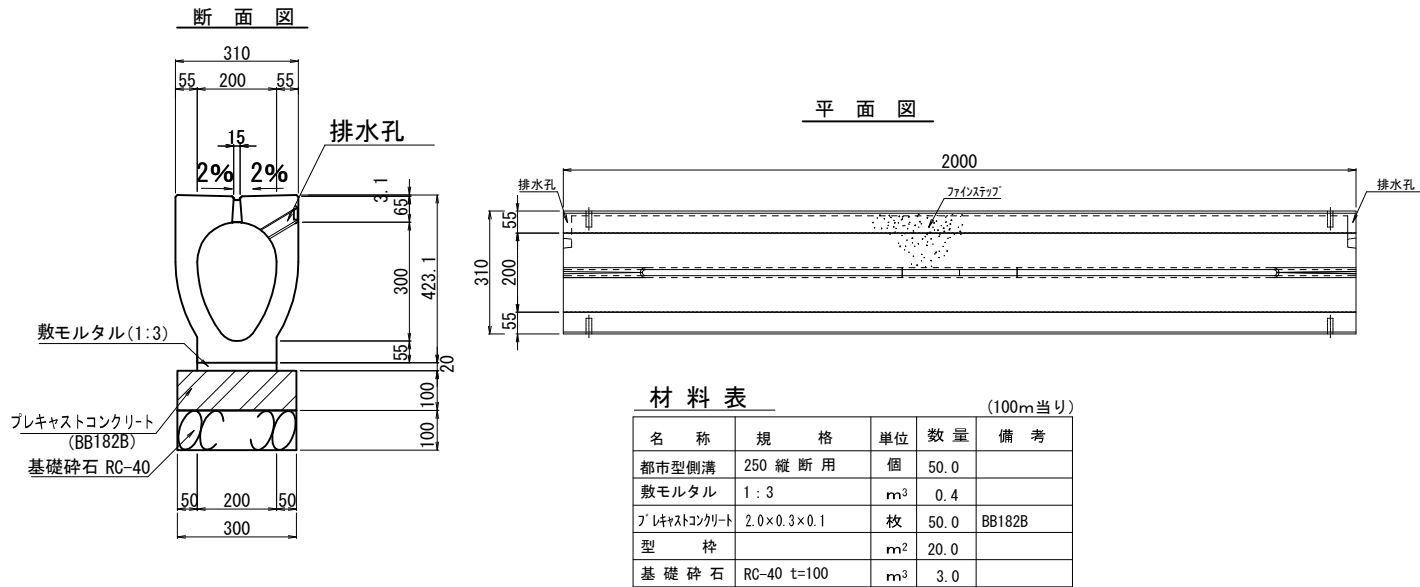


管理樹工 (250) 縮尺1:20(1:10)

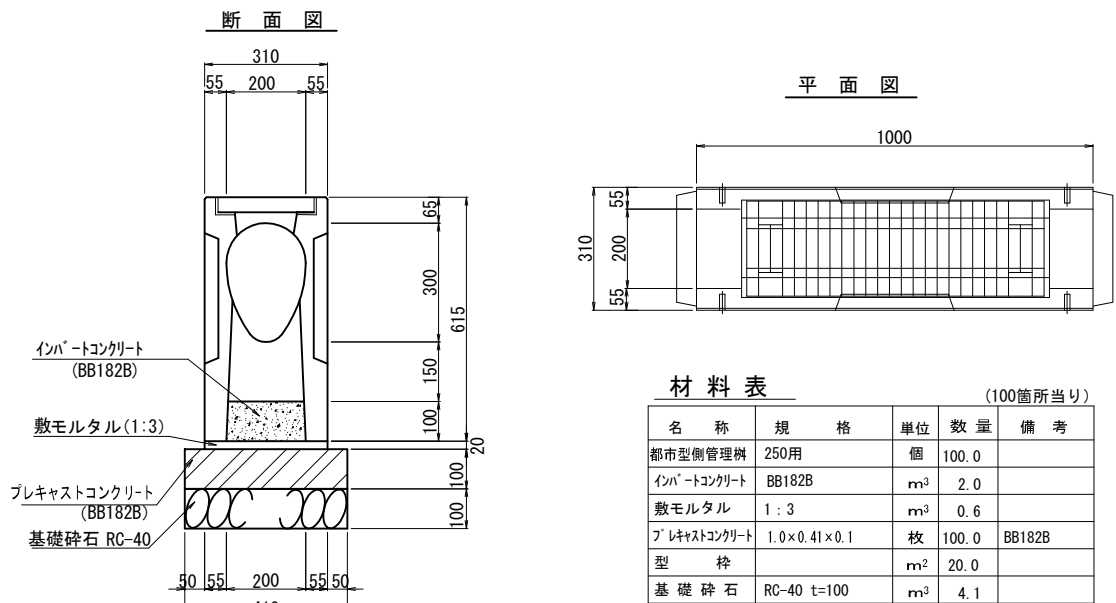

可変タイプ都市側溝工 (250×400) 縮尺1:20(1:10)

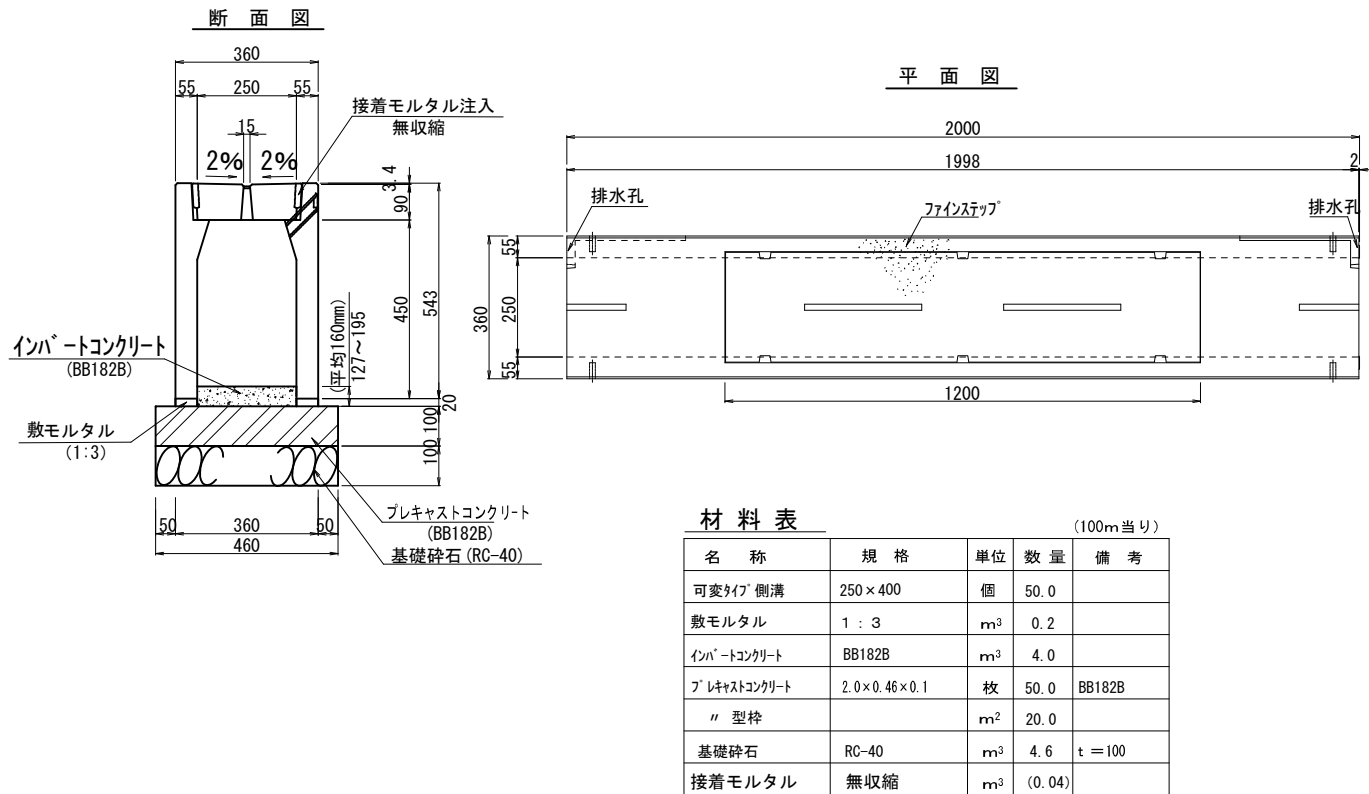

可変タイプ管理樹工 (250×300) 縮尺1:20(1:10)

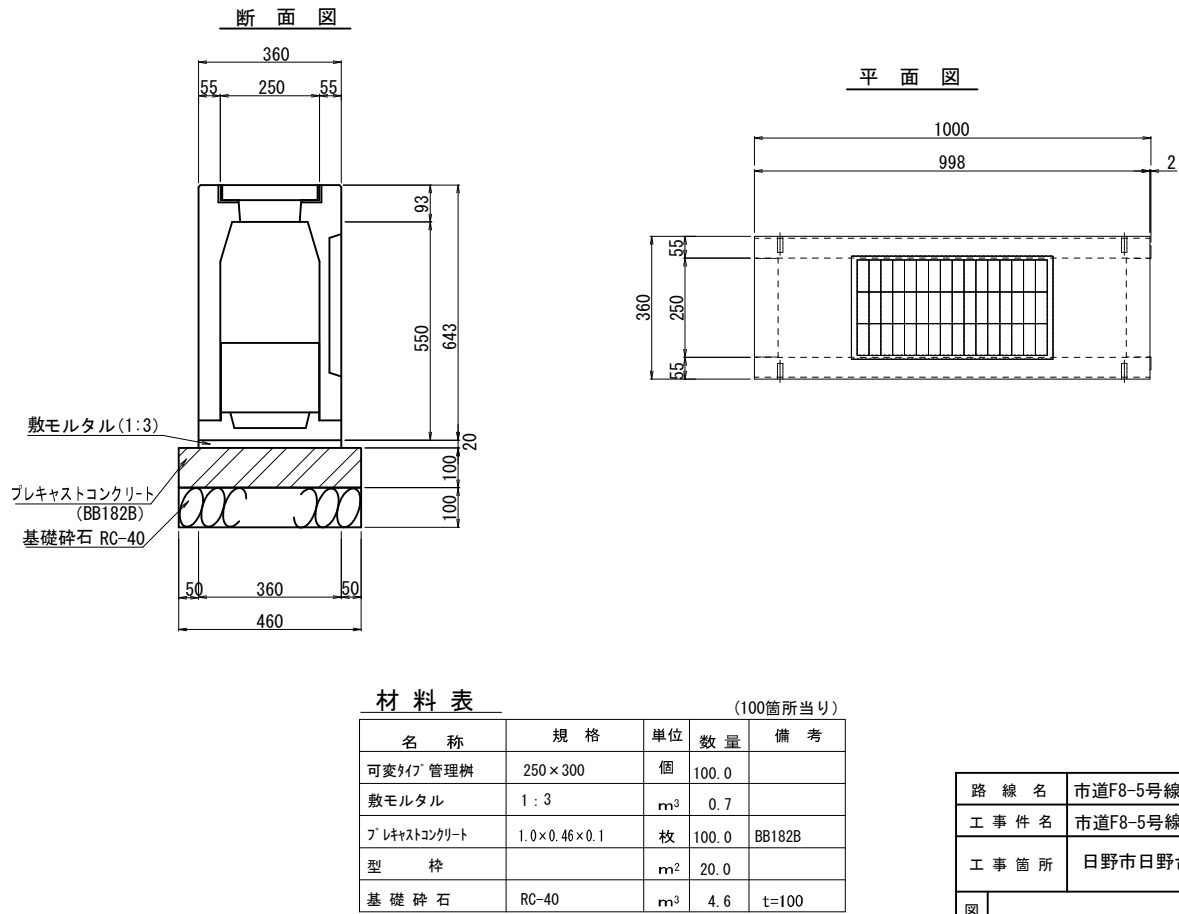


路 線 名	市道F8-5号線ほか1路線			
工 事 件 名	市道F8-5号線ほか1路線側溝設置工事(7-1)			
工 事 箇 所	日野市日野台一丁目8番地先～1番地先間			
図面名称	構 造 図 (1/2)			縮 尺 図 示 ただし、()は、 A 1判に拡大時
作 製 年 月 日	令和 7 年 9 月 日			図面番号
部 長	課 長	主 幹	係 長	照 査 設 計
浅 川	小 俣	伊 藤	伊 藤	三 澤 横 瀬
日 野 市 ま ち づ り 部 道 路 課				16 17


構造図 (2/2)

U型集水ます工 縮尺1:20 (1:10)

断面図

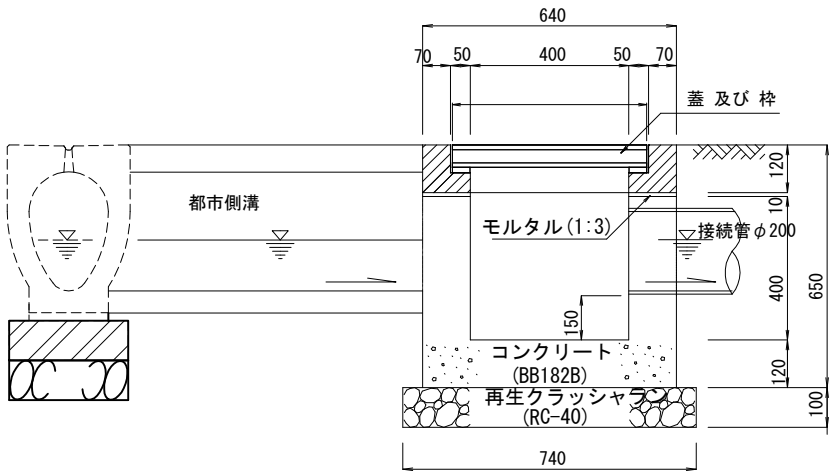


平面図

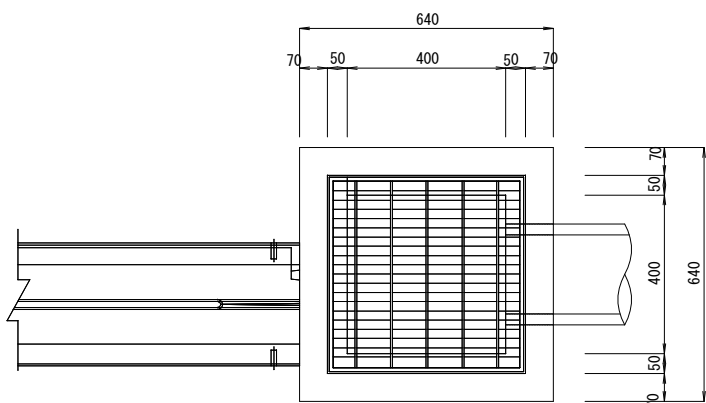

接続管工 縮尺1:20 (1:10)

VUφ200

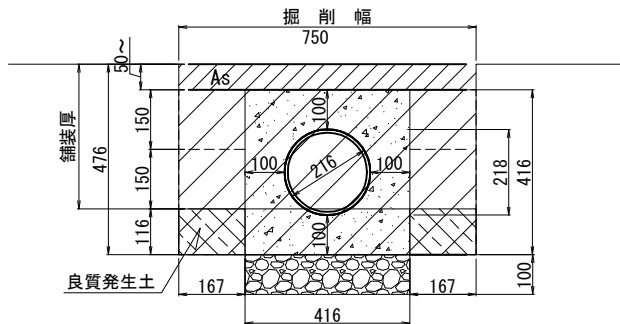


材料表

(100m当り)

品名	形状寸法	数量	単位	摘要
接続管	VUφ200	100.0	m	
コンクリート	BB182B	13.6	m ³	
型枠		83.2	m ²	
基礎碎石	RC-40 t=100	4.2	m ³	

鋼製網蓋 (細目)

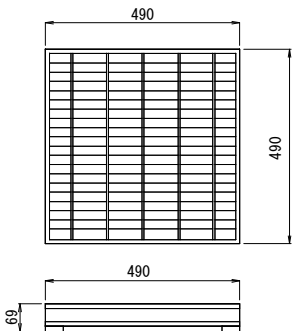


材料表

(100箇所当り)

品名	形状寸法	数量	単位	摘要
再生クラッシャーラン	RC-40	5.5	m ³	
コンクリート	BB182B	14.9	m ³	
コンクリートブロック	640×640×120	100.0	個	
モルタル	1:3	0.2	m ³	
ますぶた	490×490×70	100.0	個	鋼製網蓋 (細目)
型枠		216.3	m ²	

取付管工

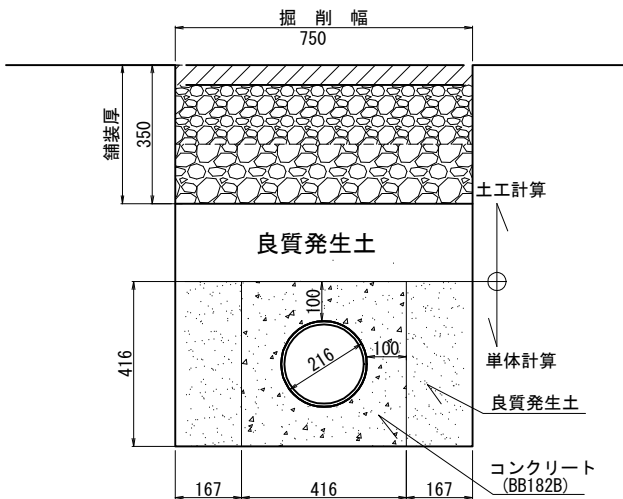


材料表


(100m当り)

品名	形状寸法	数量	単位	摘要
取付管	VUφ200	100.0	m	
コンクリート	BB182B	13.6	m ³	
型枠		83.2	m ²	


管理樹～人孔の距離が2m以内のケース

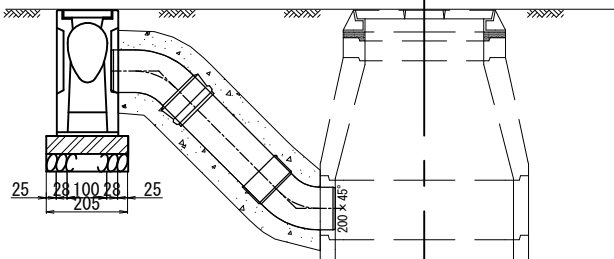

管理樹～人孔の距離が2m以上のケース

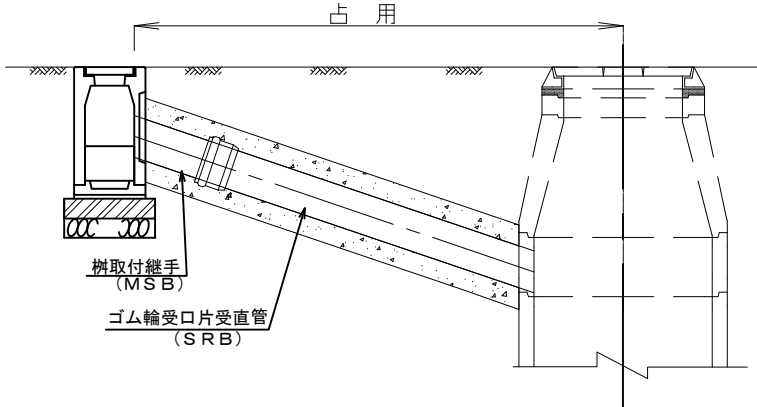

アスファルト舗装 (35型)

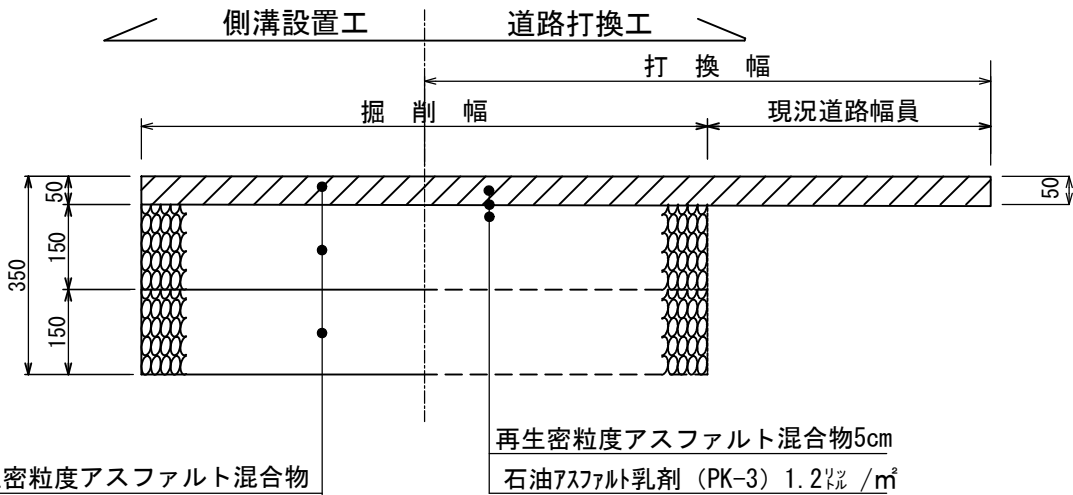

再生密粒度アスファルト混合物
プライムコート
粒度調整碎石 (RM-40)
再生クラッシャーラン (RC-40)

再生密粒度アスファルト混合物5cm
石油アスファルト乳剤 (PK-3) 1.2% / m²

路 線 名		市道F8-5号線ほか1路線			
工 事 件 名		市道F8-5号線ほか1路線側溝設置工事(7-1)			
工 事 箇 所		日野市日野台一丁目8番地先～1番地先間			
図面 名称	構 造 図 (2/2)			縮 尺	図 示 ただし、() は、 A 1 判に拡大時
作 製 年 月 日		令和 7 年 9 月 日			図面番号
部 長	課 長	主 幹	係 長	照 査	設 計
浅川	小俣	伊藤	伊藤	三澤	横瀬
日 野 市 まちづくり部 道 路 課					
					17