
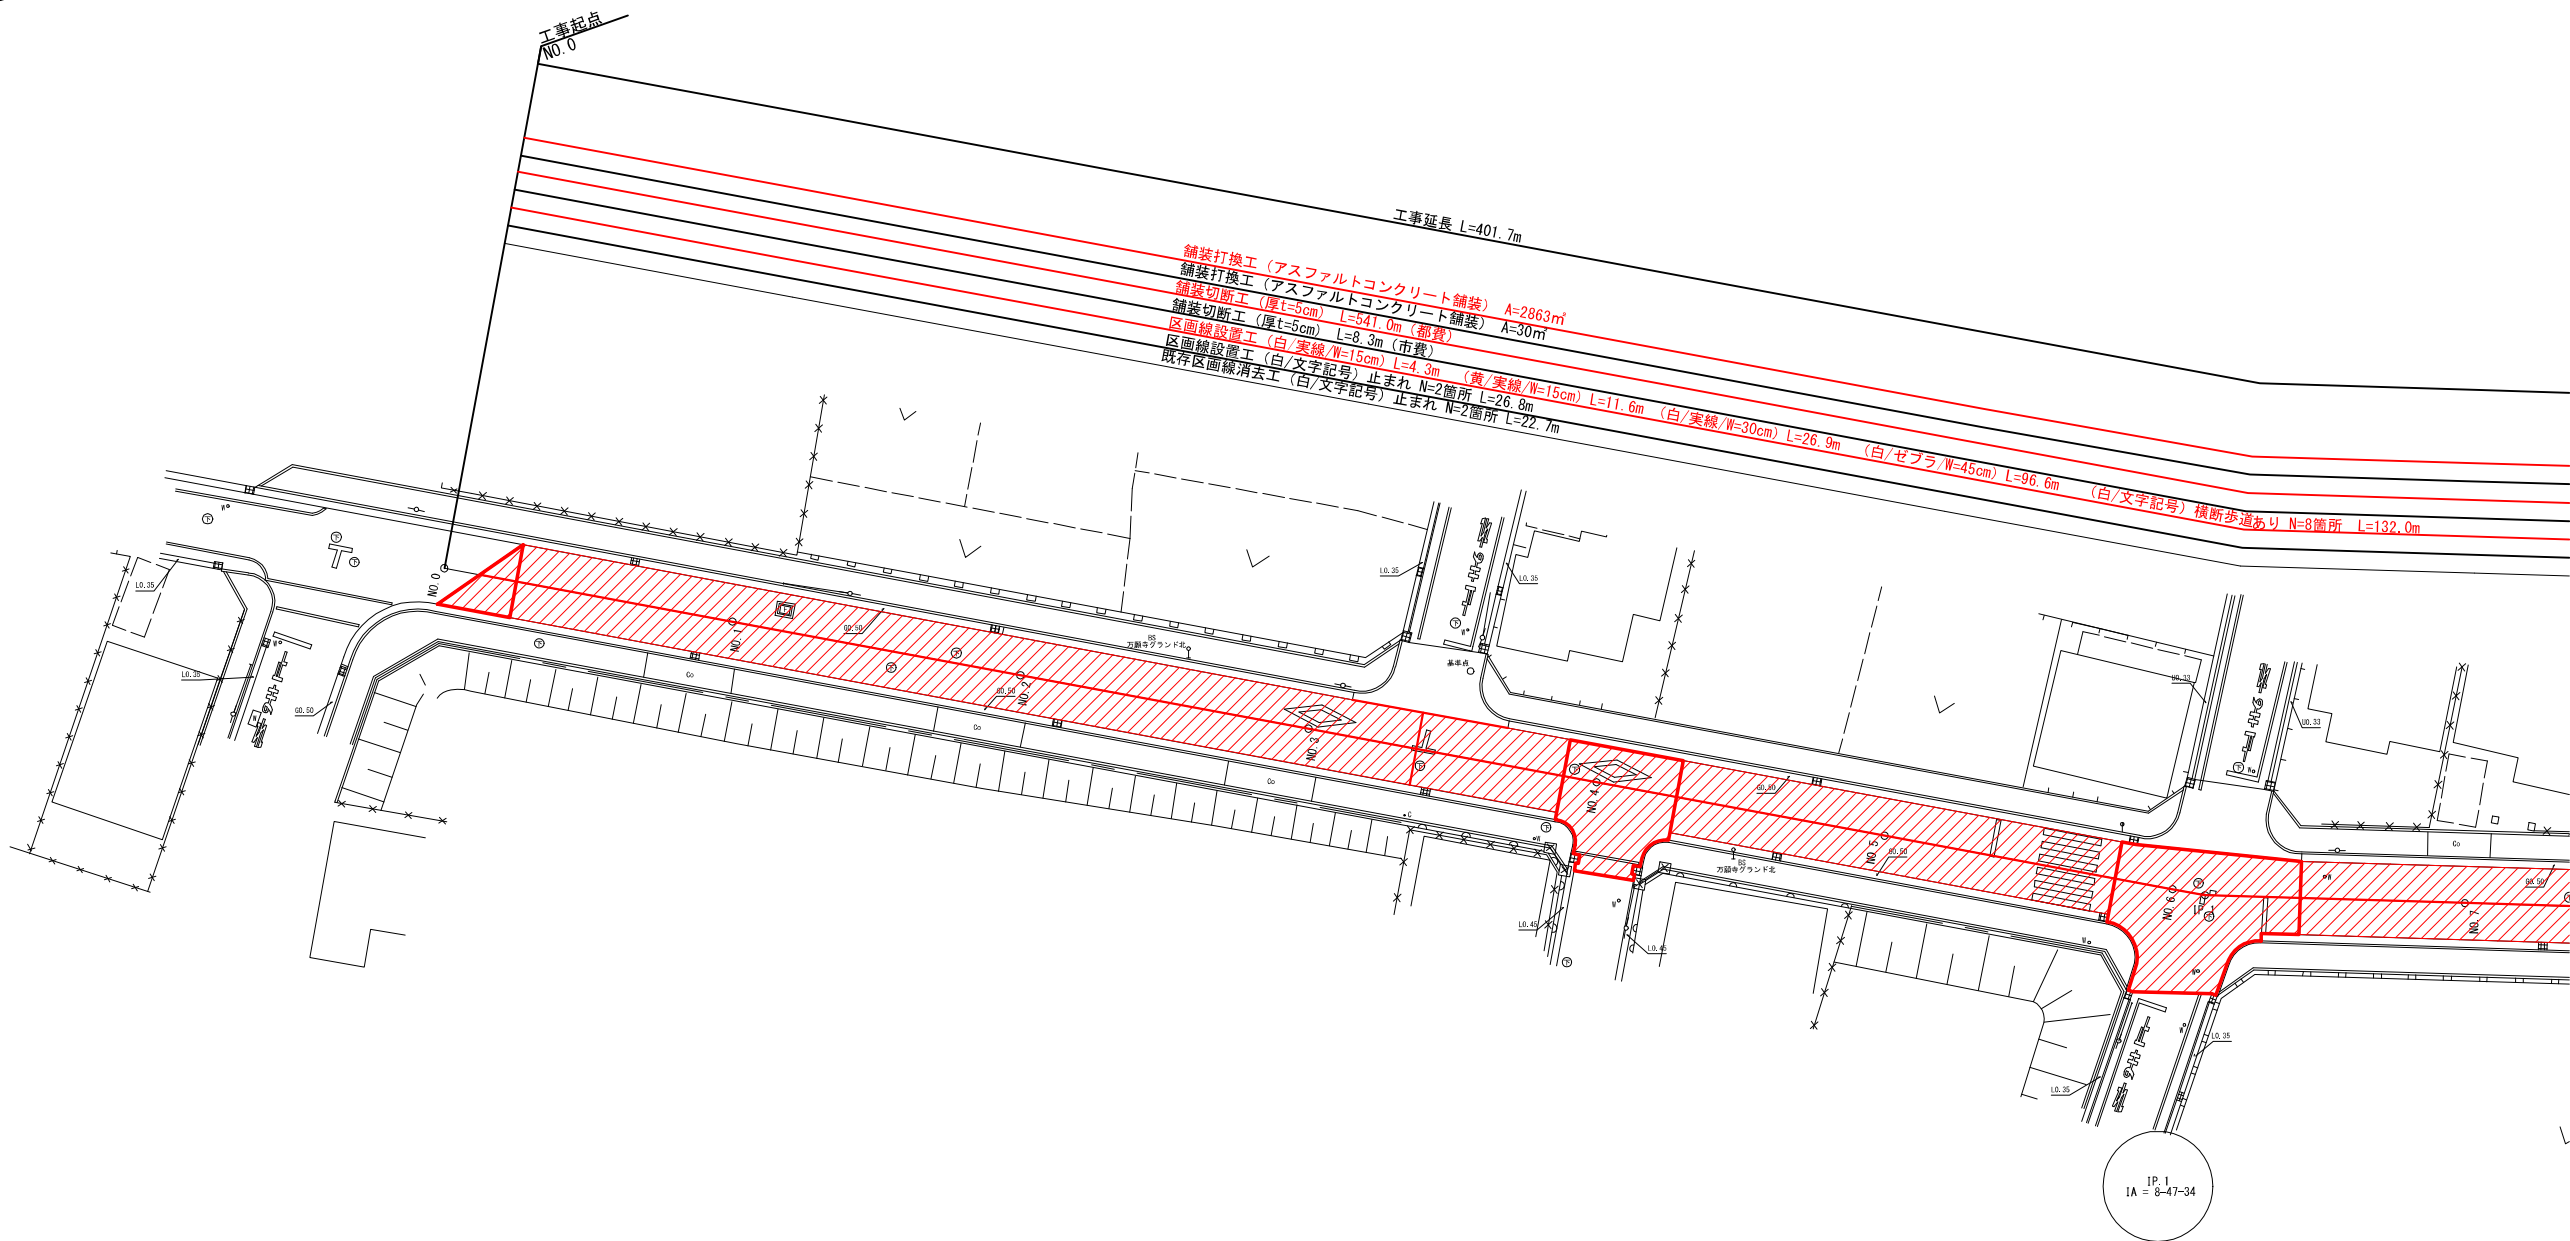


補修全体平面図(1) S=1:250(1:500)

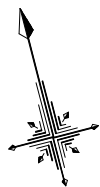


凡例 (車道舗装)

	工 種 名	形状・寸法
	車道舗装工 (アスファルトコンクリート舗装)	(表層)再生密粒度5cm 補助対象
	車道舗装工 (アスファルトコンクリート舗装)	(表層)再生密粒度5cm 市単独

路線名	市道C134号線				
工事名	市道C134号線舗装補修工事(7-1)				
工事箇所	日野市万願寺三丁目33番地先～ 日野市万願寺三丁目8番地先間				
図面名称	補修全体平面図(1)				縮尺
					1:250 (1:500) ※()はA3縮小時
作製年月日	令和 7 年	5 月	日	図面番号	
部長	課長	課長補佐	係長	照査	設計
日野市まちづくり部道路課					1 4

補修全体平面図(2) S=1:250(1:500)

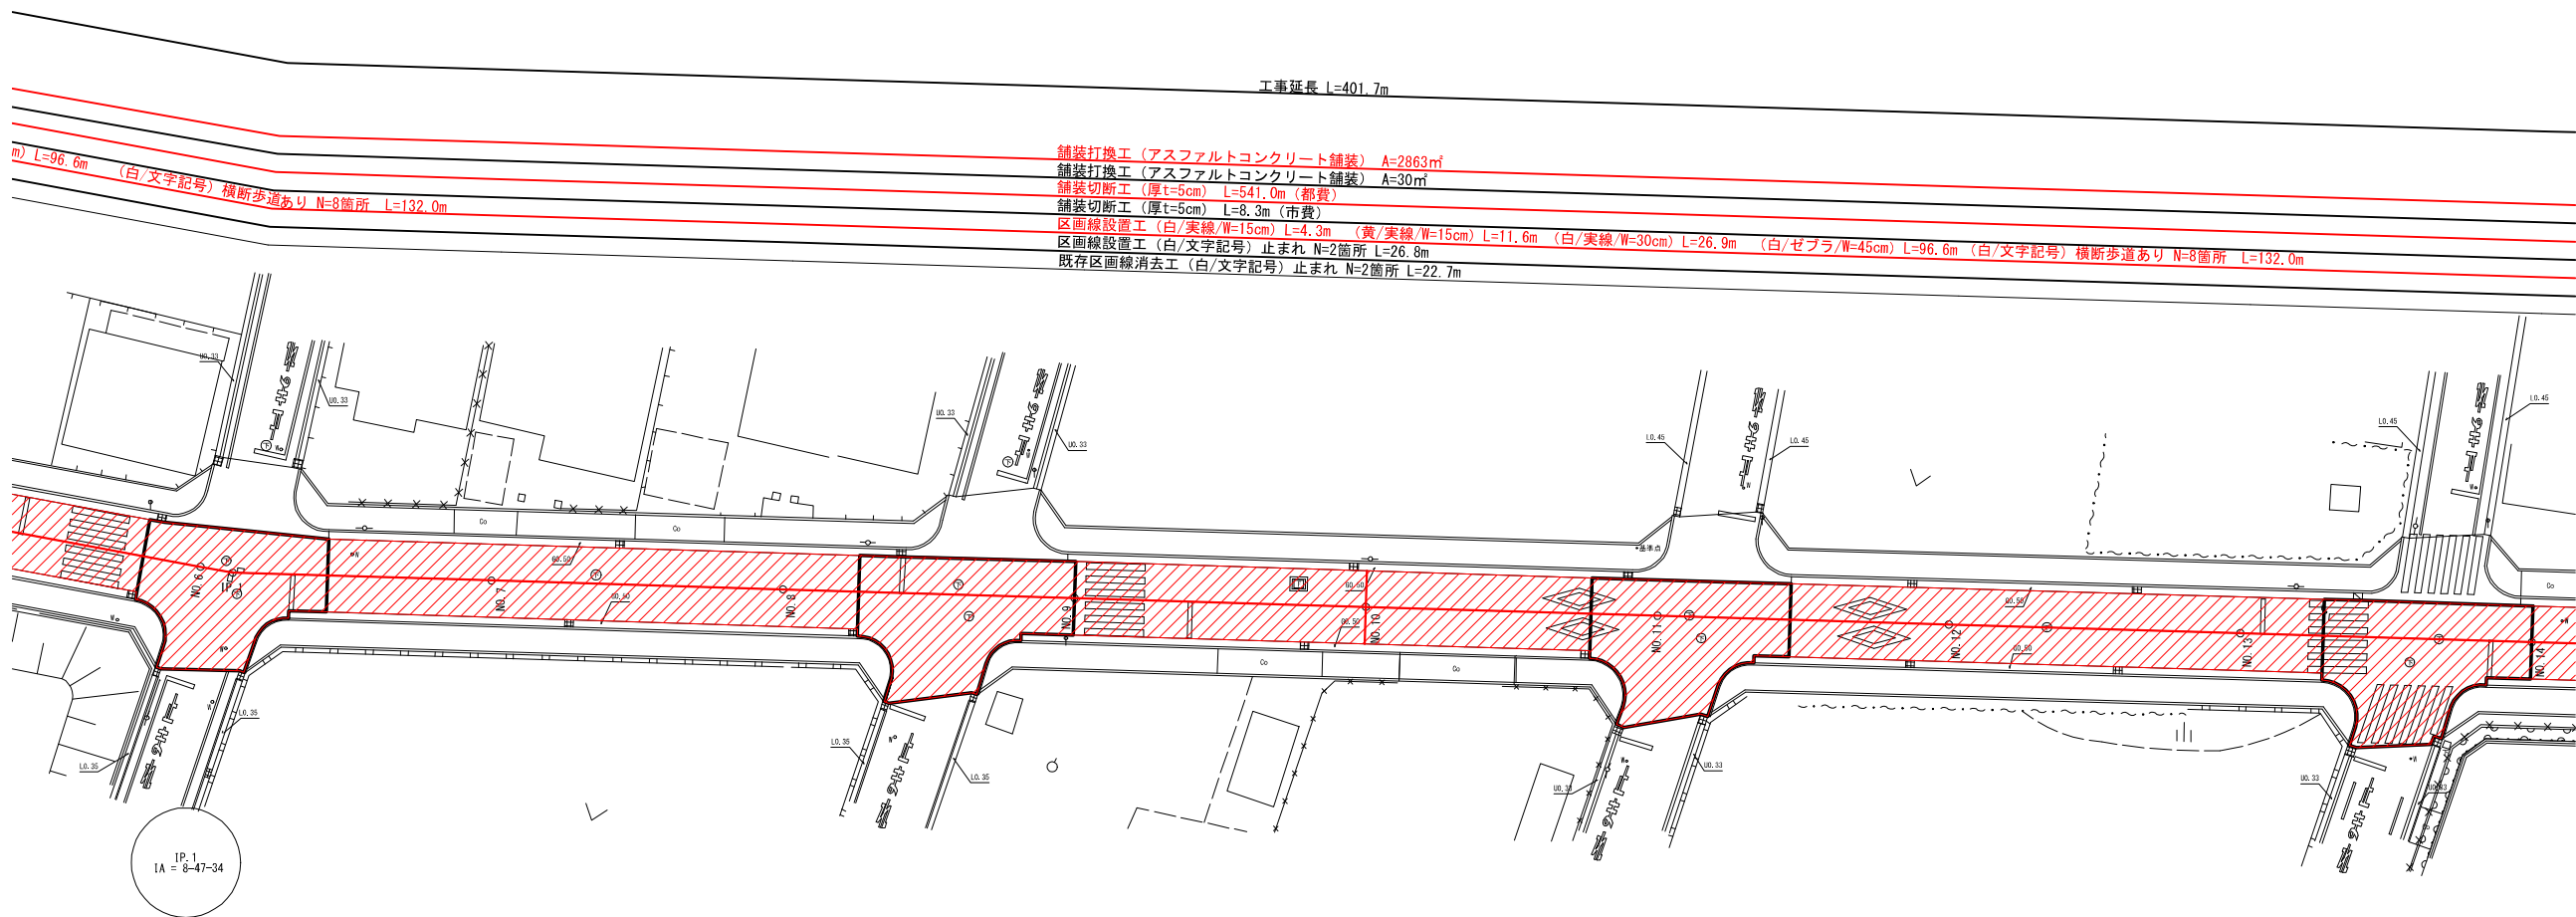


凡例 (車道舗装)

	工 種 名	形状・寸法
	車道舗装工 (アスファルトコンクリート舗装)	(表層)再生密粒度5cm 補助対象
	車道舗装工 (アスファルトコンクリート舗装)	(表層)再生密粒度5cm 市単独

路線名	市道C134号線				
工事名	市道C134号線舗装補修工事(7-1)				
工事箇所	日野市万願寺三丁目33番地先～ 日野市万願寺三丁目8番地先間				
図面名称	補修全体平面図(2)				縮尺
					1:250 (1:500) ※()はA3縮小時
作製年月日	令和 7 年 5 月 日	図面番号			
部長	課長	課長補佐	係長	照査	設計
日 野 市 ま ち づ く り 部 道 路 課					
					2 4

補修全体平面図(3)

$S=1:250(1:500)$

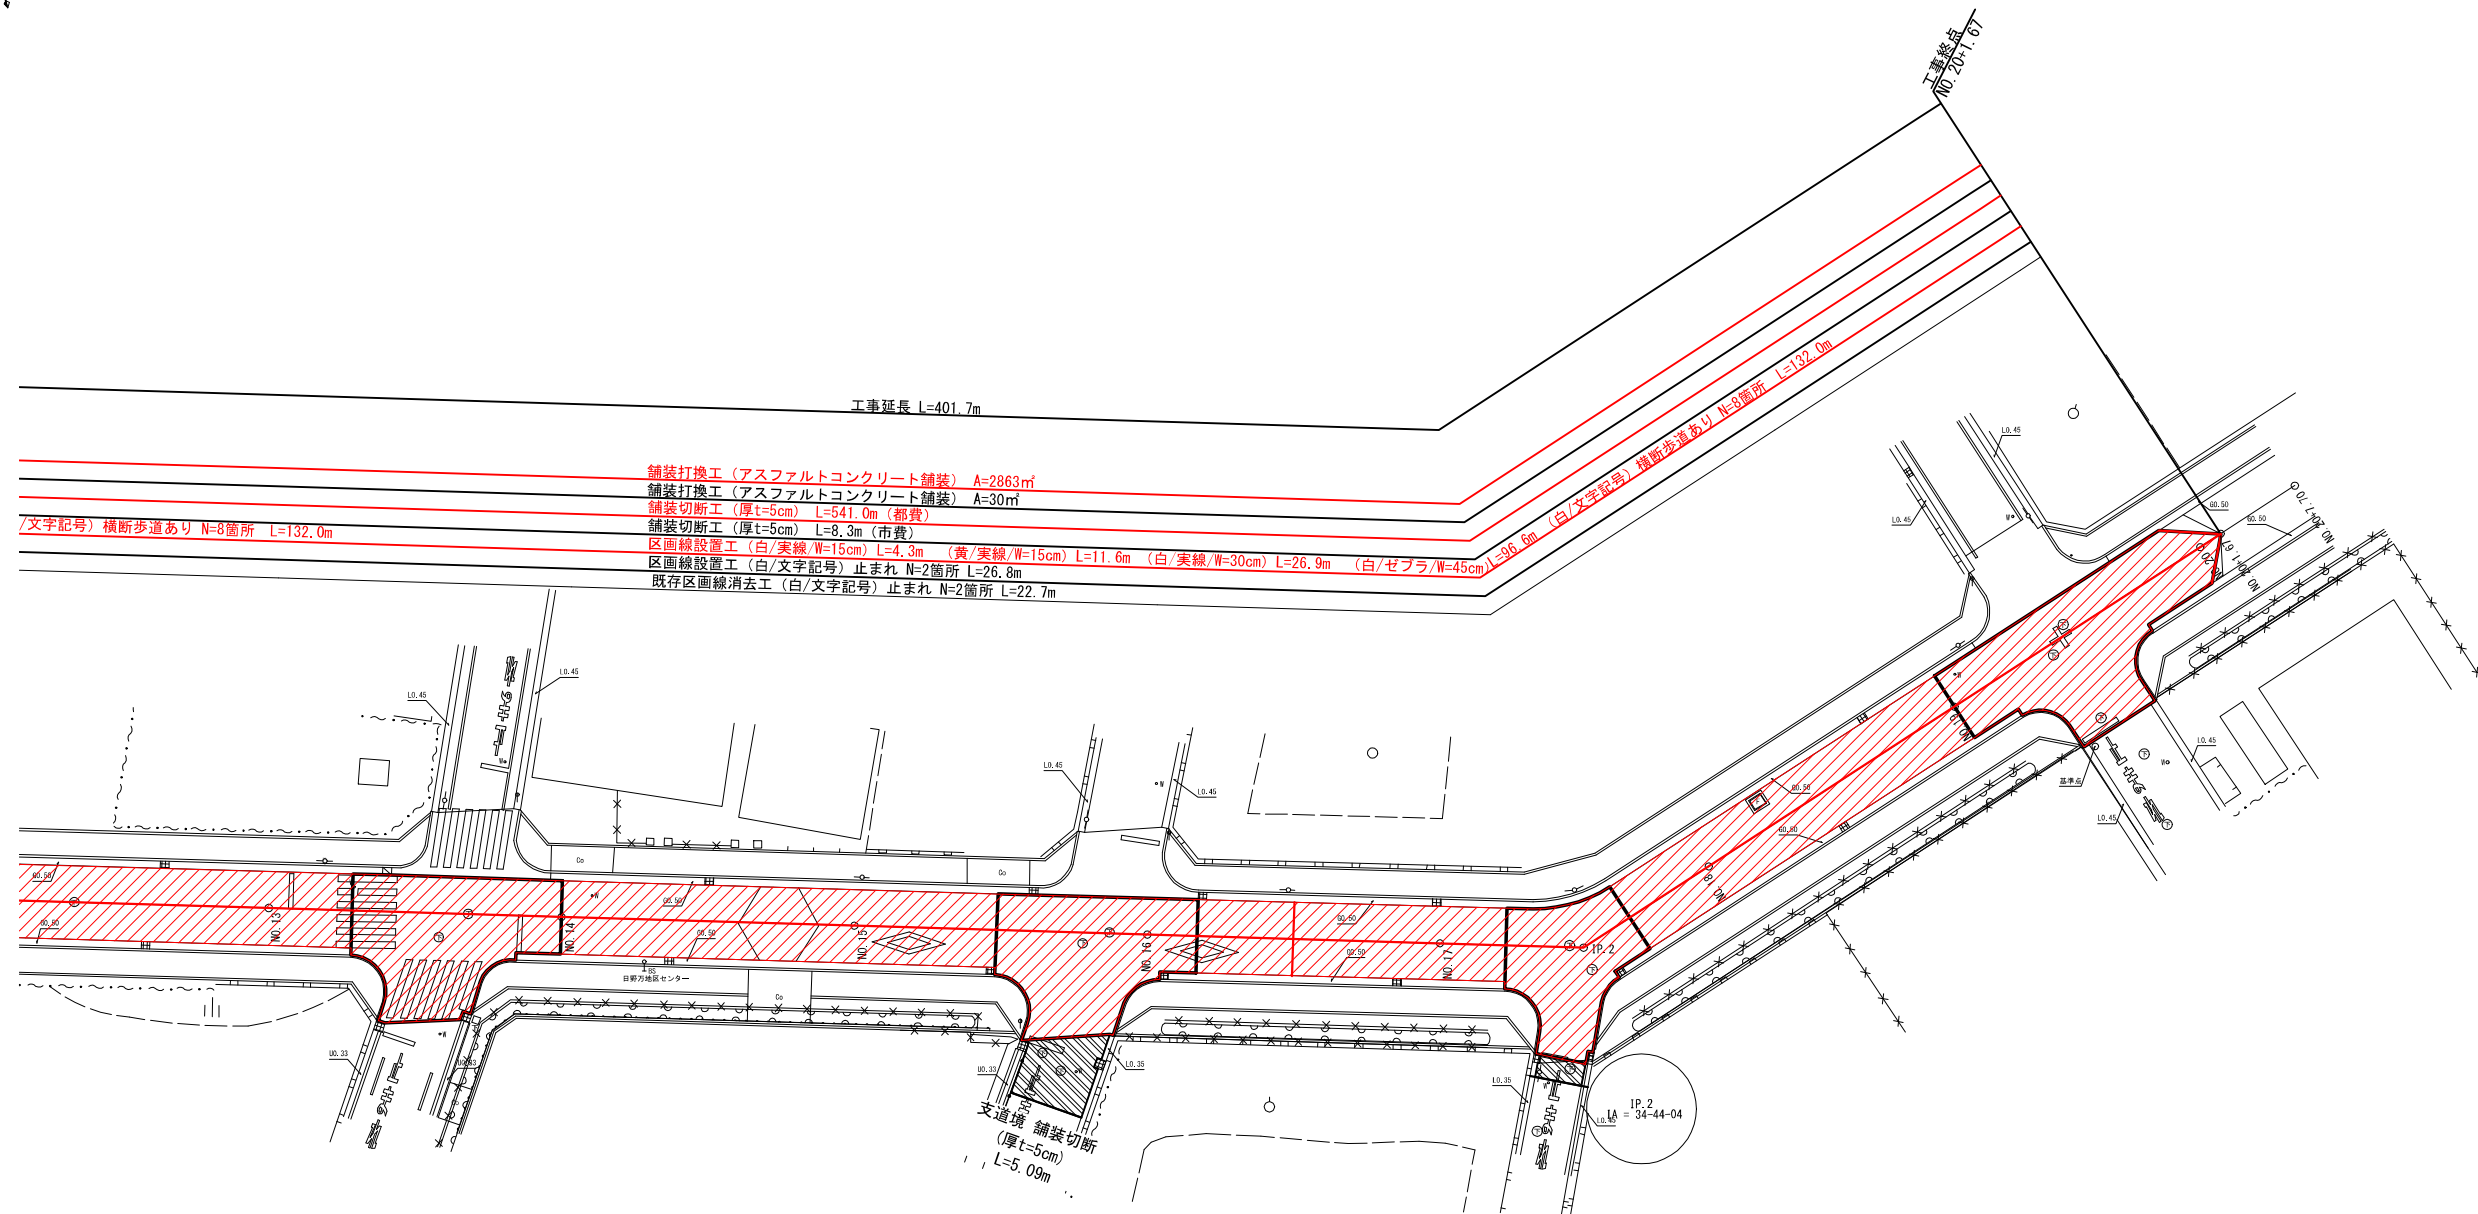


凡例（車道舗装）

	工 種 名	形状・寸法
	車道舗装工（アスファルトコンクリート舗装）	（表層）再生密粒度5cm 補助対象
	車道舗装工（アスファルトコンクリート舗装）	（表層）再生密粒度5cm 市単独

路線名		市道C134号線			
工事名		市道C134号線舗装補修工事(7-1)			
工事箇所		日野市万願寺三丁目33番地先～ 日野市万願寺三丁目8番地先間			
図面 名称	補修全体平面図(3)			縮 尺	1:250 (1:500) ※()はA3縮小時
	作製年月日			令和 7 年 5 月 日	図面番号
部 長	課 長	課長補佐	係 長	照 査	設 計
日 野 市 ま ち づ く り 部 道 路 課					
					3 4

標準断面図 S=1:50 (1:100)

NO. 8付近

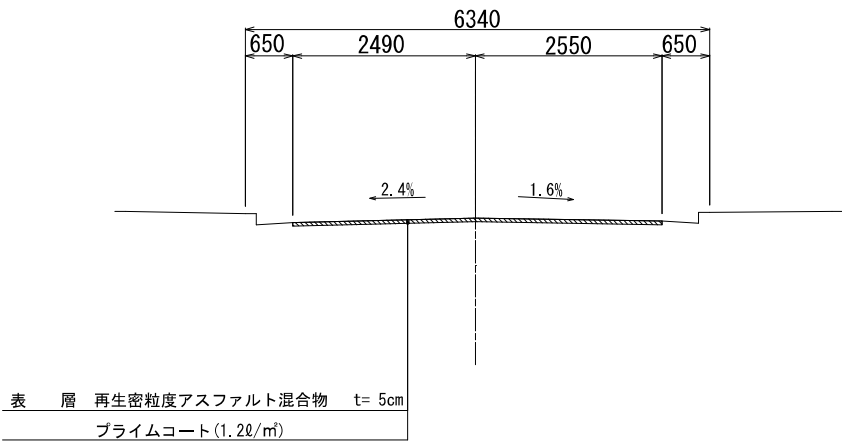

路線名	市道C134号線					
工事名	市道C134号線舗装補修工事(7-1)					
工事箇所	日野市万願寺三丁目33番地先～ 日野市万願寺三丁目8番地先間					
図面名称	標準断面図				縮尺	1:50 (1:100) ※()はA3縮小時
作製年月日	令和	年	月	日	図面番号	
部長	課長	課長補佐	係長	照査	設計	4
浅川	小俣	伊藤	伊藤	三澤	木村	4
日野市まちづくり部道路課						