



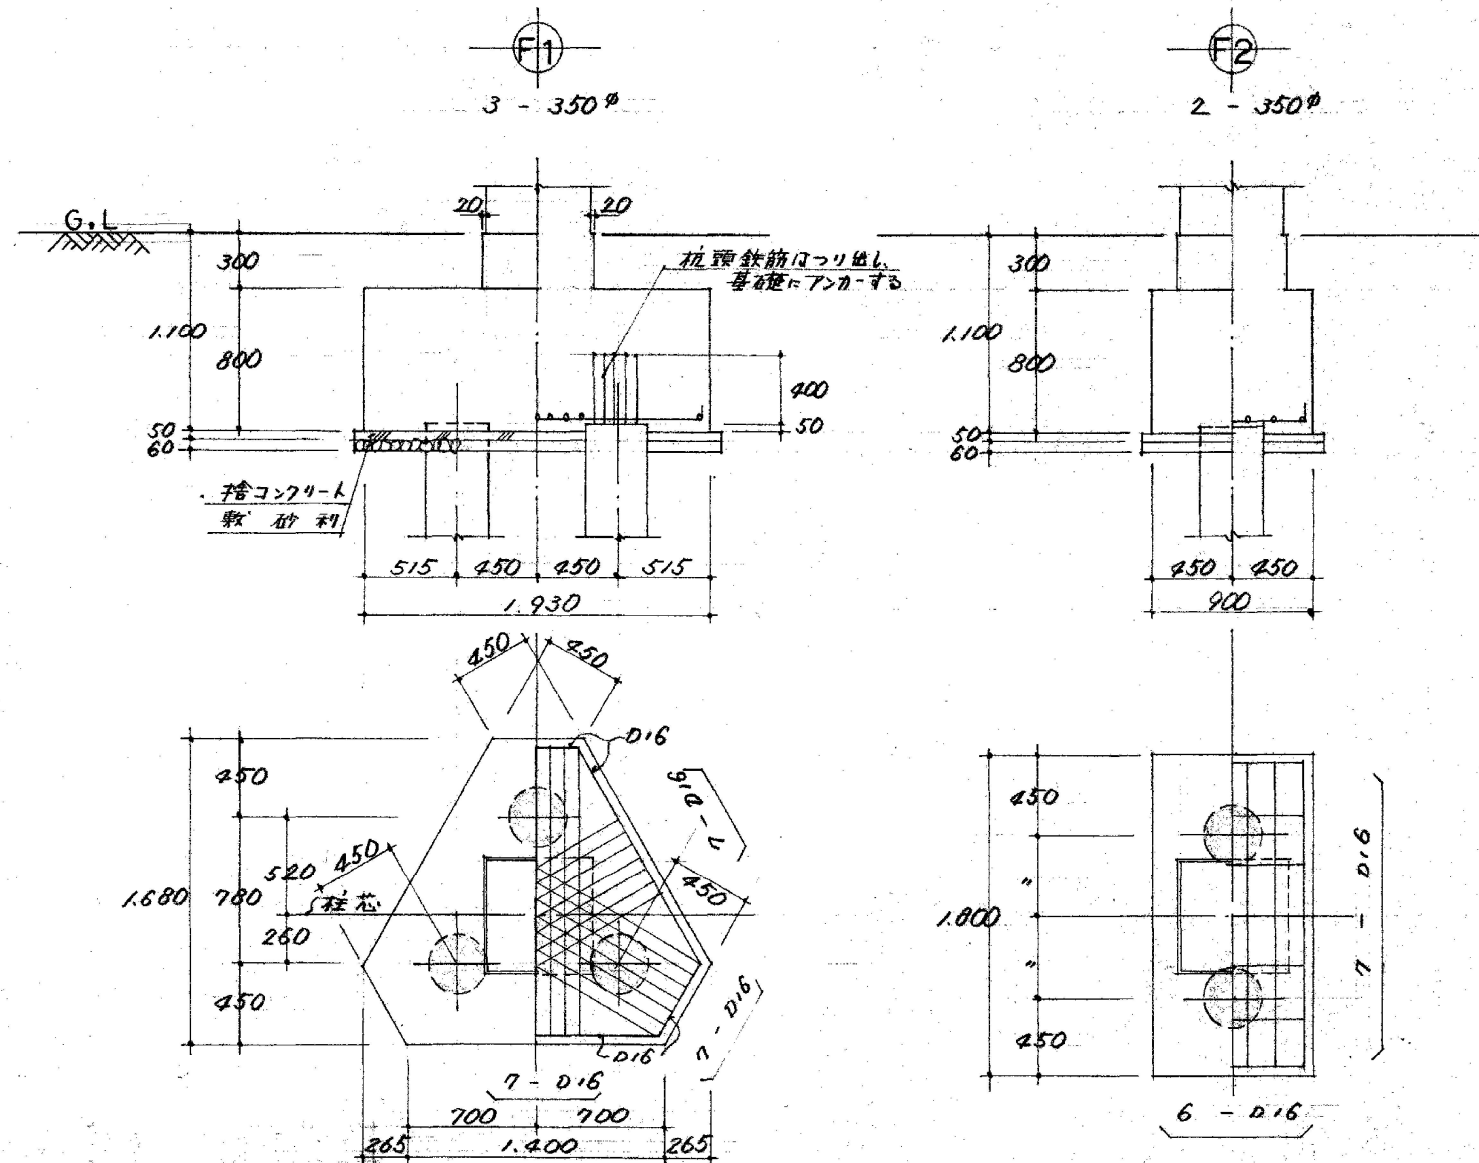


基礎配筋図

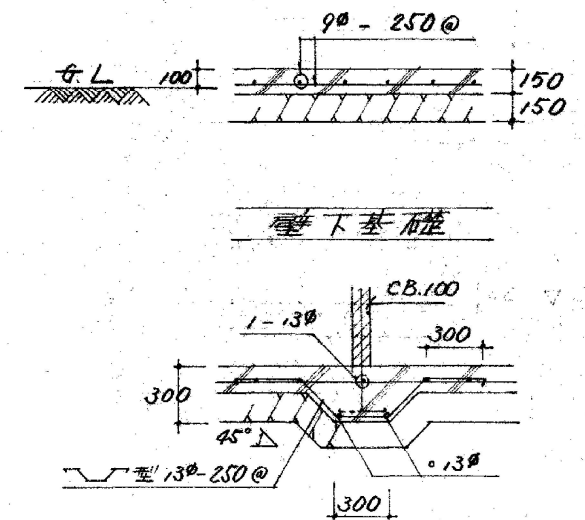

工間コンクリート配筋図





受水槽配筋図

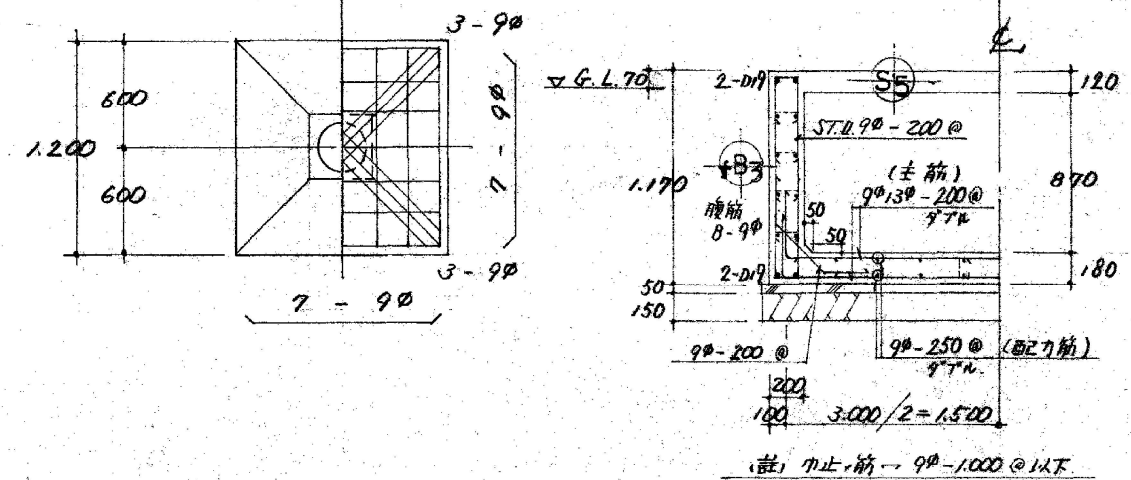


梁断面表



(註記) 腹筋 2-90 (梁幅 700 以上) ・ 止筋 90-1000 @ 以下

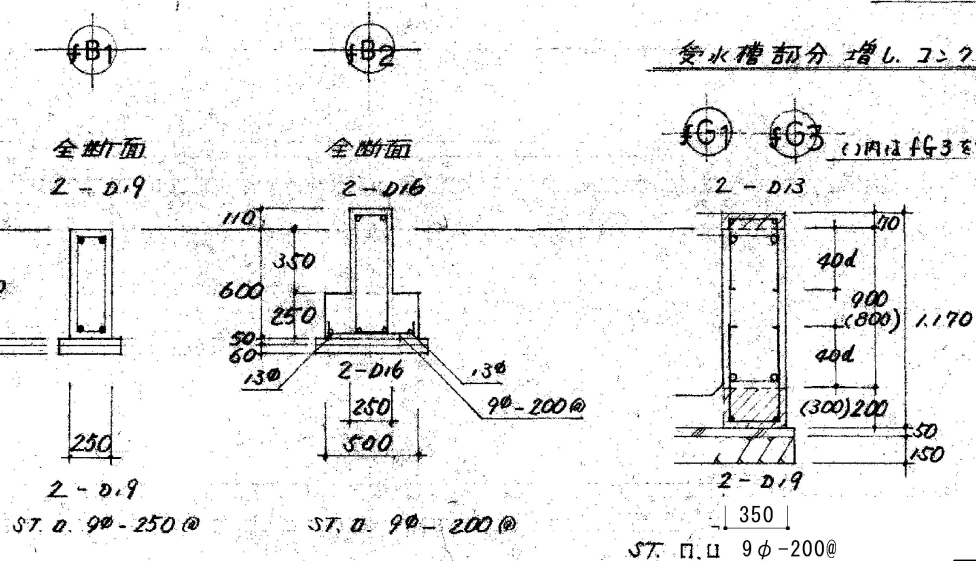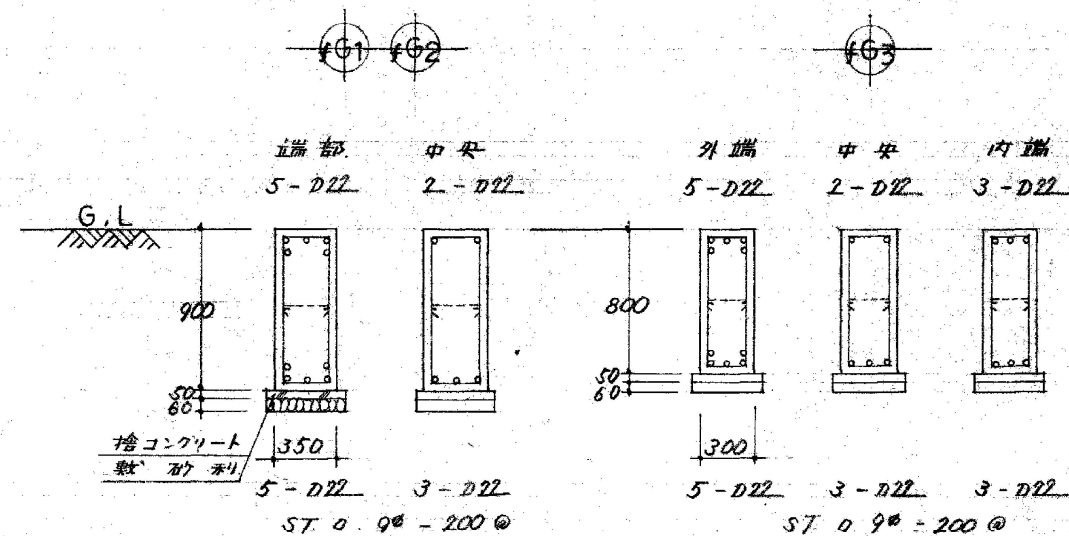



受水槽部分増しコンクリート要領

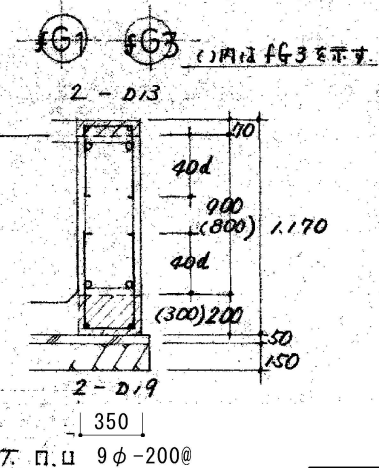

|     |               |    |              |                    |
|-----|---------------|----|--------------|--------------------|
| 工事名 | 旧日野市商工会館 解体工事 |    |              |                    |
| 図番  | S-2           | 図名 | 基礎リスト        | 縮尺 A2:1/30 A3:1/42 |
| 作図  | 令和 年月 日       | 監理 | 日野市総務部 建築営繕課 |                    |
| 訂正  | 令和 年月 日       | 設計 | 日野市総務部 建築営繕課 |                    |

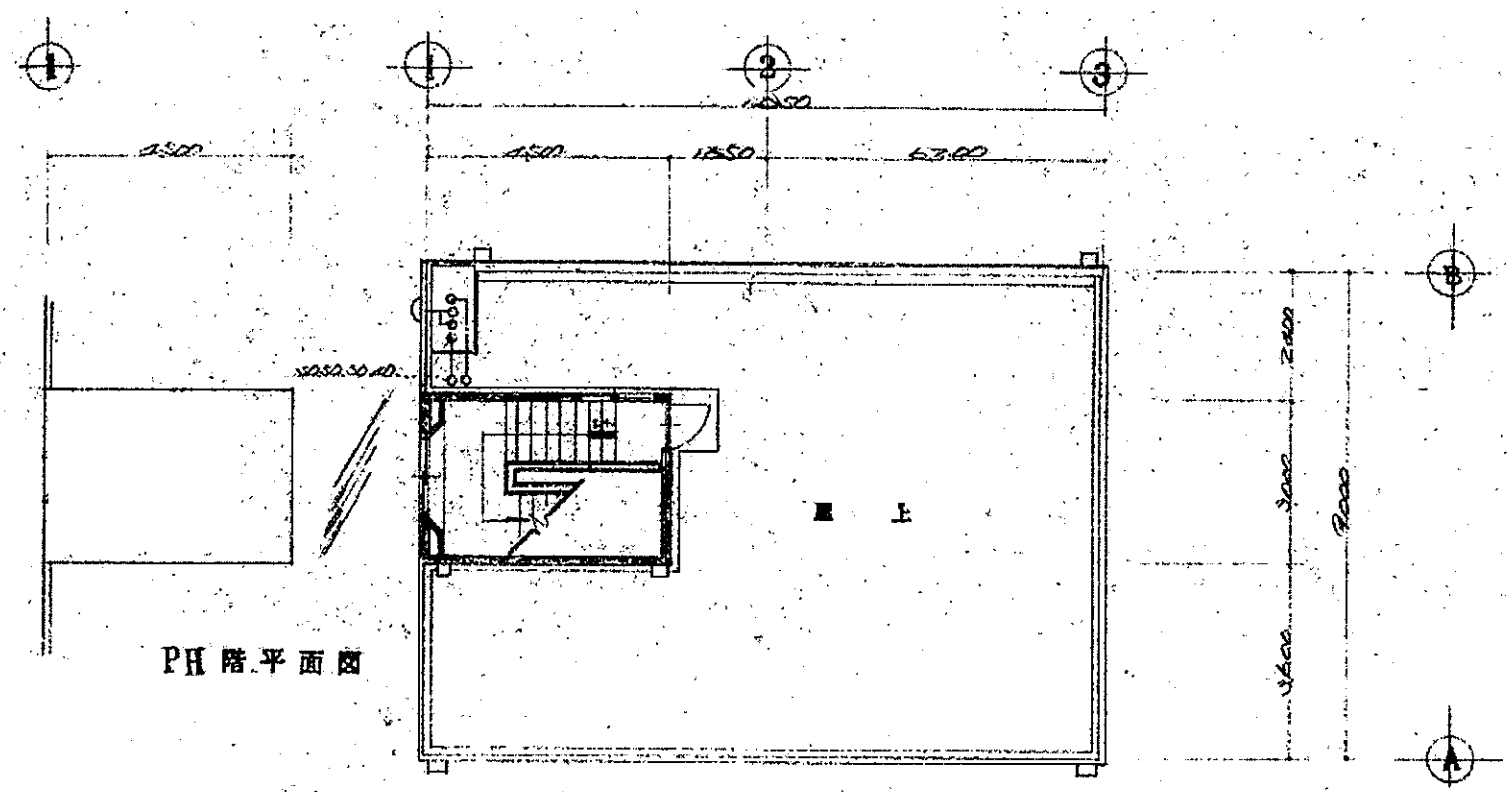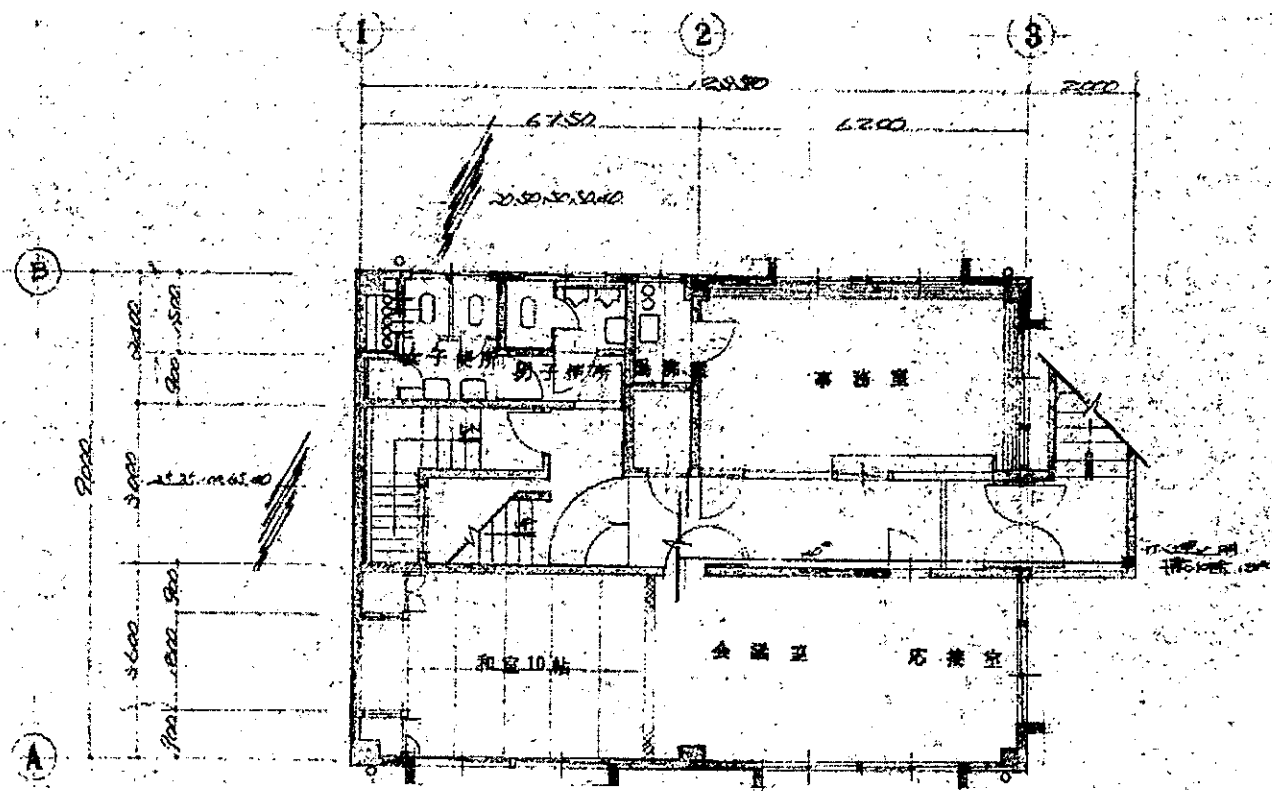

PH階平面図

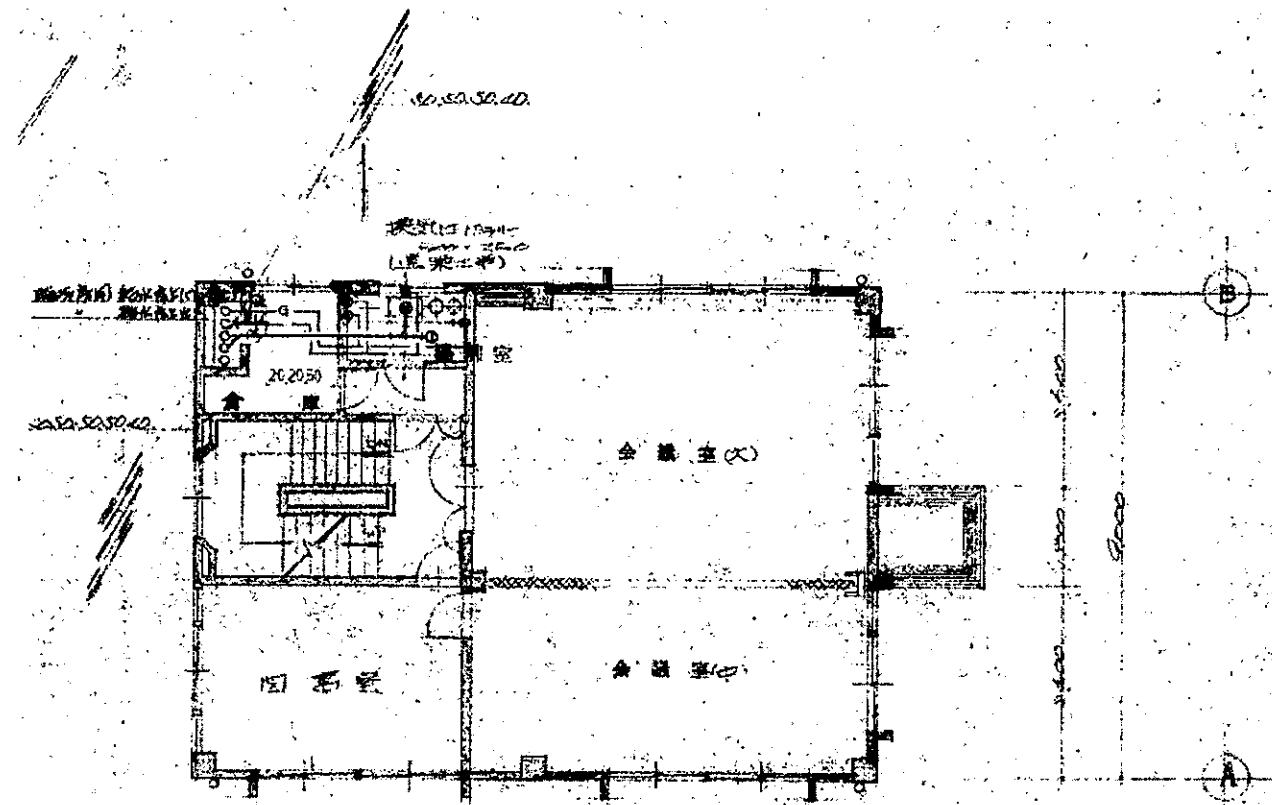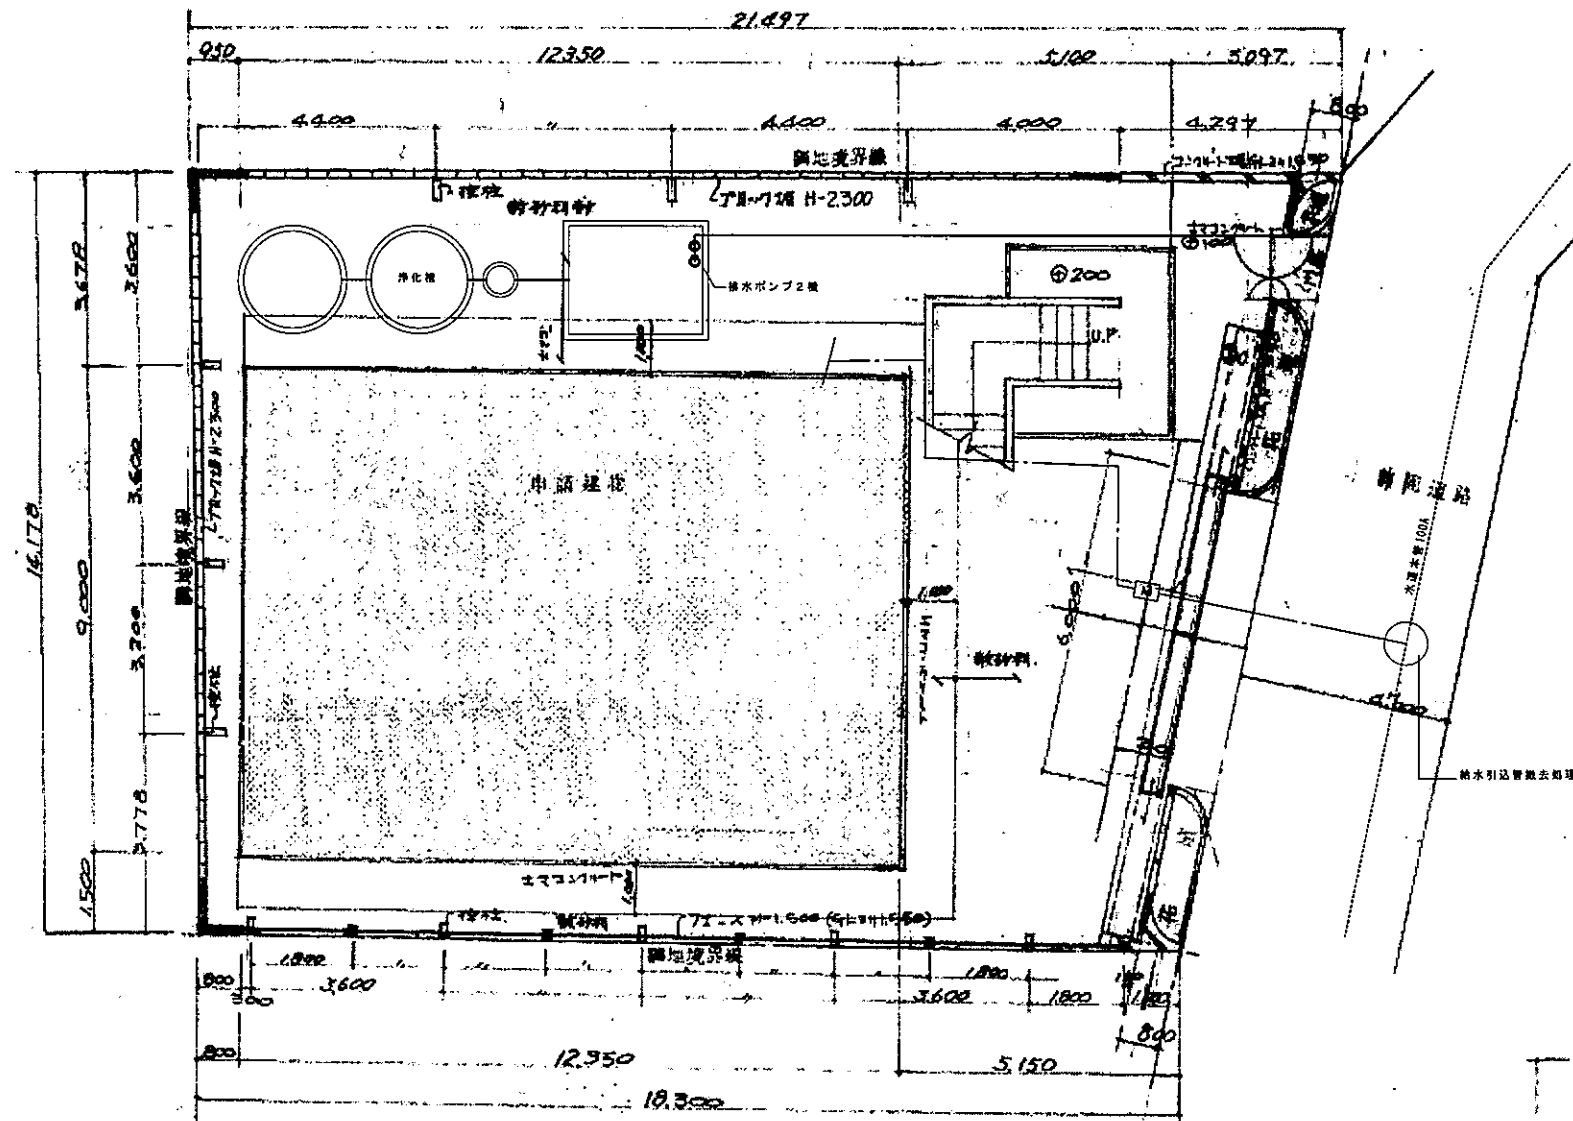

|     |              |    |             |    |
|-----|--------------|----|-------------|----|
| 工事名 | 日野市旧商工会館解体工事 |    |             |    |
| 図番  | M-01         | 図名 | 各階衛生設備平面図   | 縮尺 |
| 作成  | 年月日          | 監理 | 日野市総務部建築営繕課 |    |
| 訂正  | 年月日          | 設計 | 日野市総務部建築営繕課 |    |





