

平面図(1) S=1:250 (1:500)  
(市道05号線)



工事終点  
NO. 8+11.79

工事起点  
NO. 0




施工延長 L=171.7m  
 道路打換工 A=822㎡  
 舗装切替工 L=195.5m  
 区画線設置工 (白/破線/幅15cm)L=70.0m, (白/実線/幅15cm)L=27.8m, (白/ゼブラ/幅30cm)L=2.4m

位置図 S=1:5,000  
(S=1:10,000)

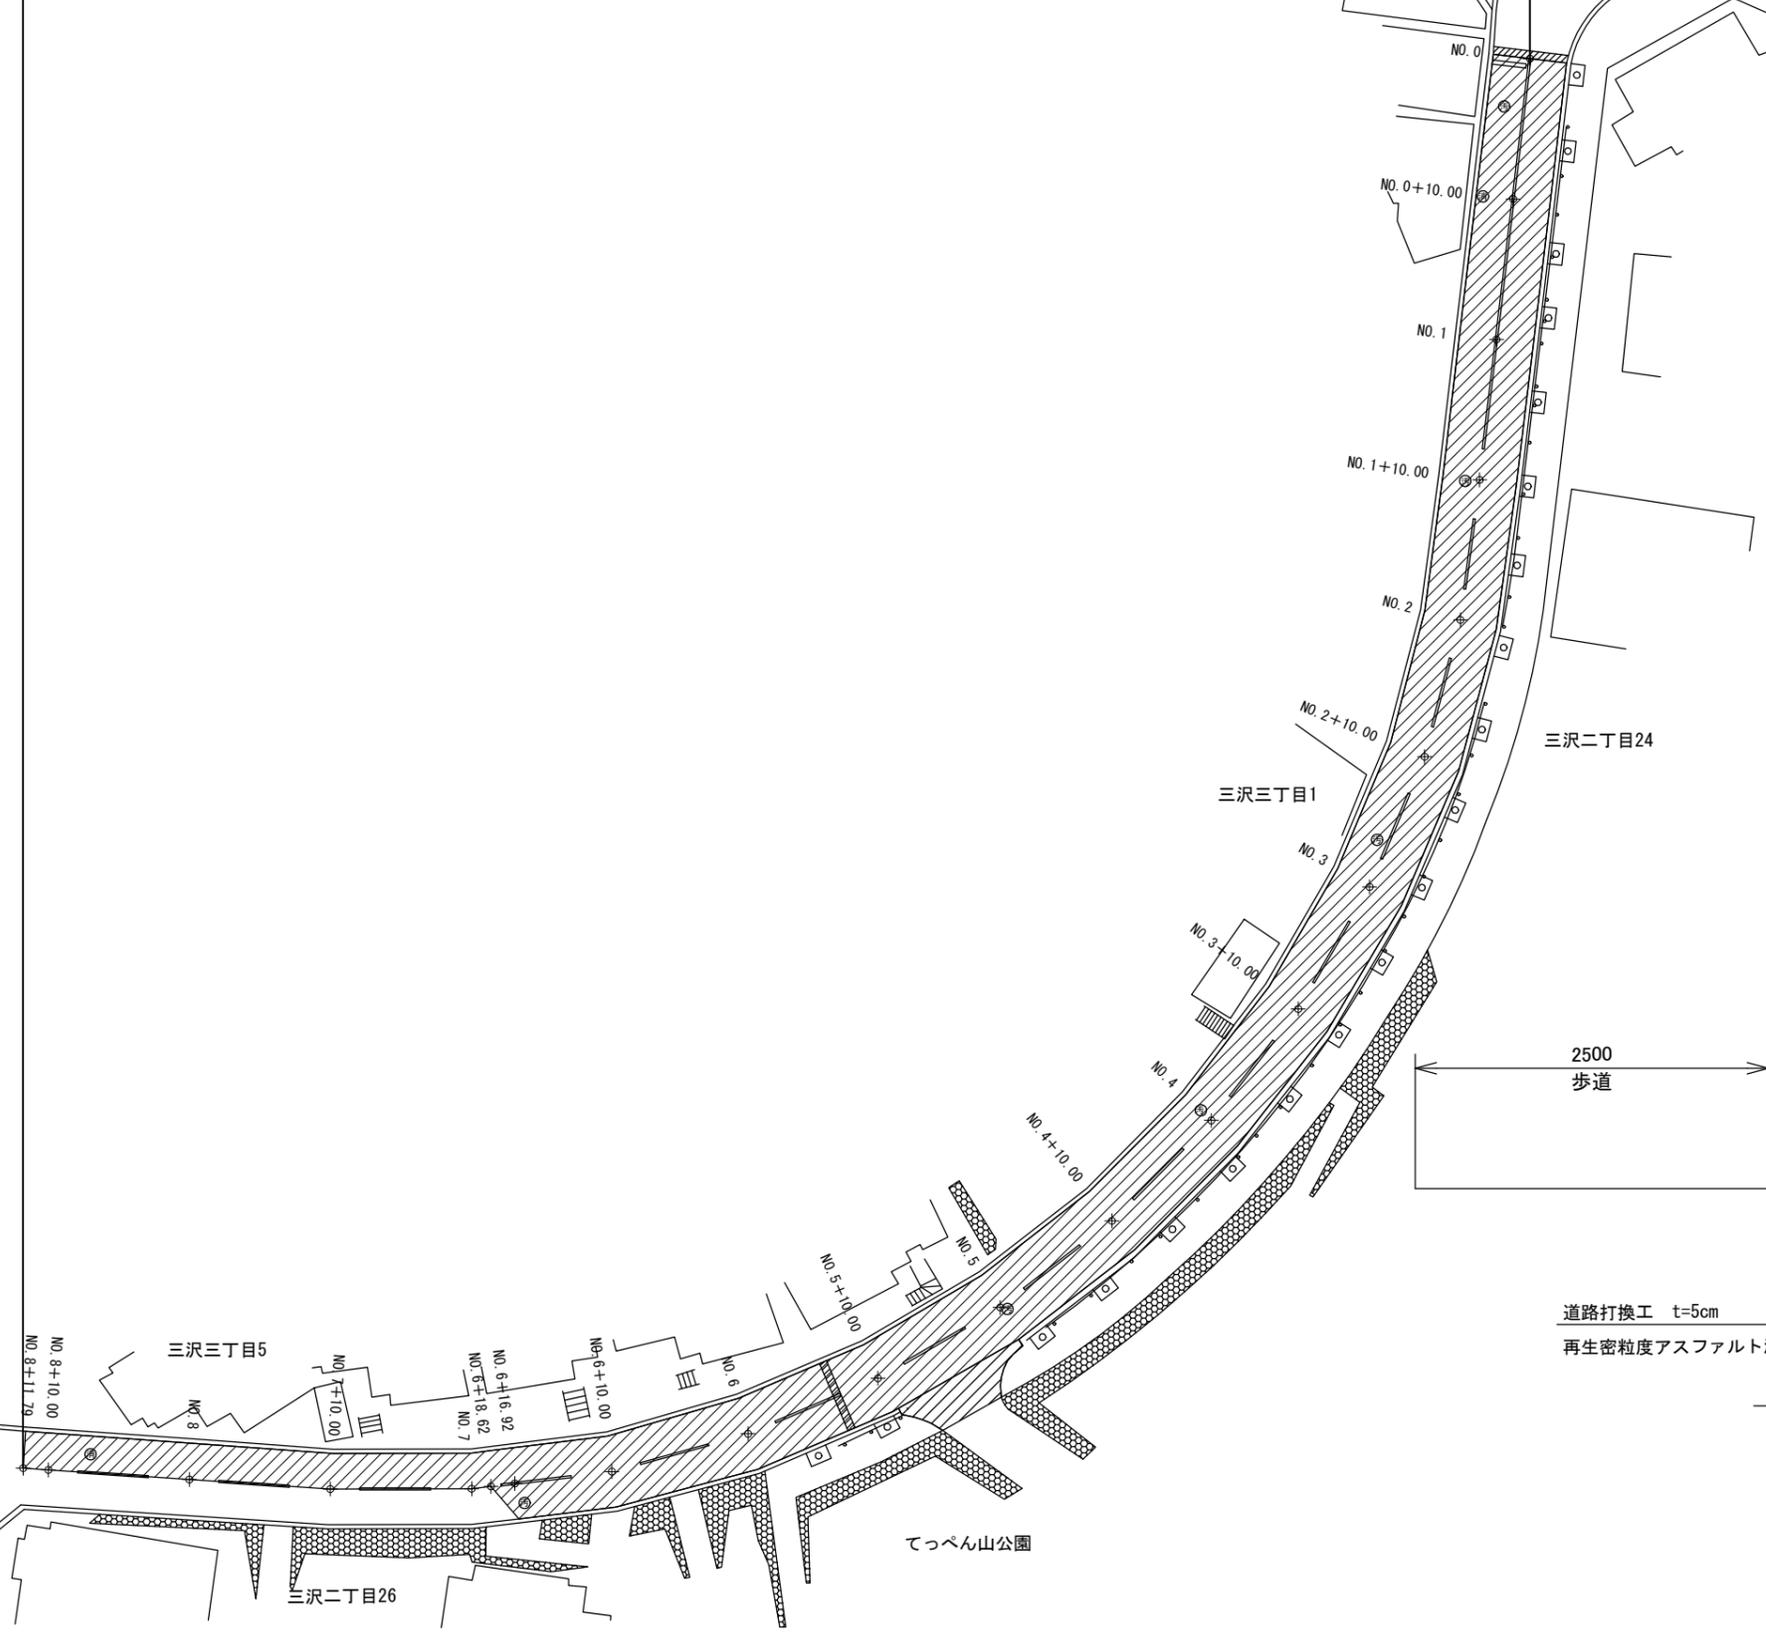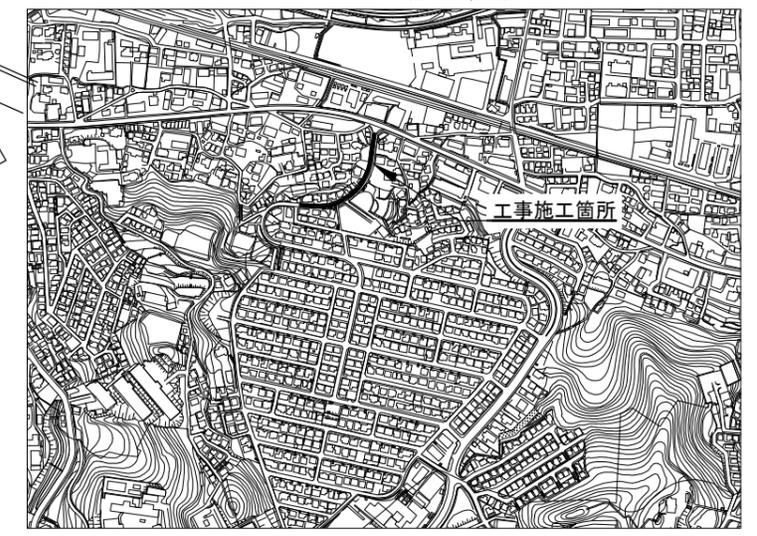

標準断面図(1) S=1:25  
(S=1:50)

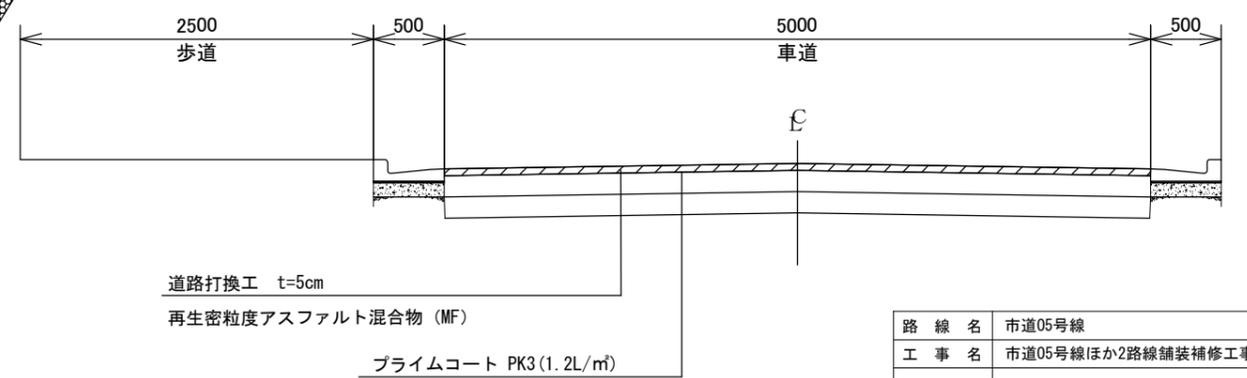


路線名	市道05号線				
工事名	市道05号線ほか2路線舗装補修工事(7-1)				
工事箇所	日野市三沢二丁目24番地先~26番地先間				
図面名称	平面図(1) 標準断面図(1)			縮尺	S=1:250 (S=1:500)
作成年月日	令和 7年	8月	日	図面番号	1
部長	課長	主幹	係長	照査	設計
浅川	小俣	伊藤	伊藤	三澤	川上
日野市まちづくり部道路課					3

平面図(2) S=1:250 (1:500)  
(市道026号線)



施工延長 L=238.2m  
 道路打換工 A=761㎡  
 舗装切断工 L=175.2m  
 区画線設置工(補助対象) (白/実線/幅30cm)L=5.4m  
 区画線設置工(市単費) (白/実線/幅30cm)L=5.4m, (白/ゼブラ/幅30cm)L=2.2m, (文字・記号(白・15cm換算))L=13.4m

工事起点  
NO.0+0.70

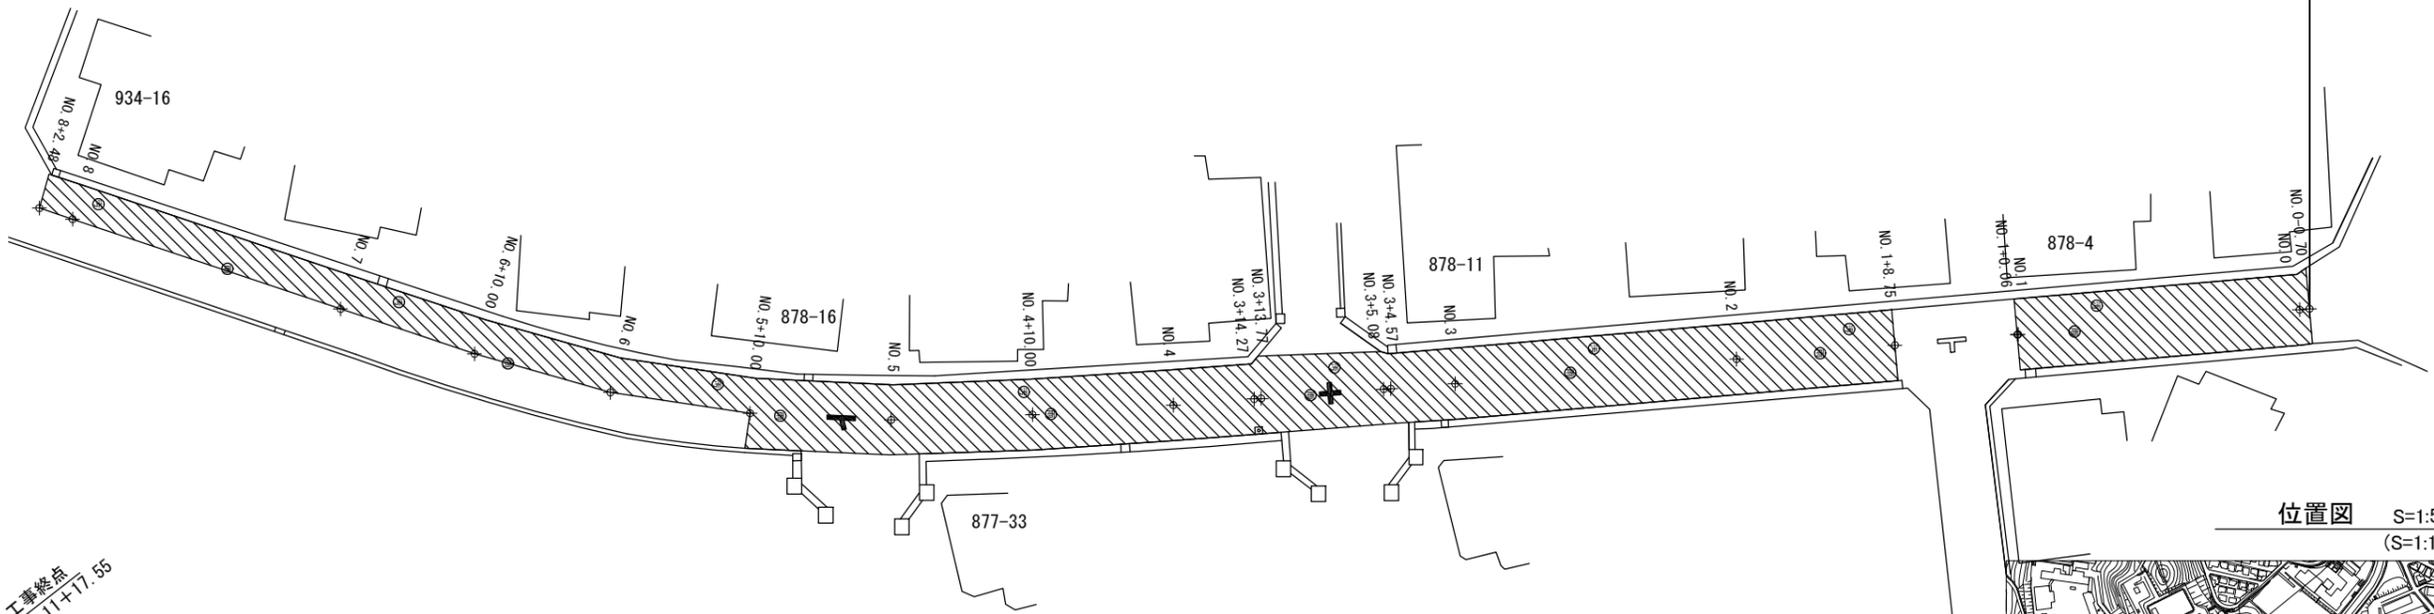


位置図 S=1:5,000  
(S=1:10,000)



工事終点  
NO.11+17.55

施工延長 L=238.2m  
 道路打換工 A=761㎡  
 舗装切断工 L=175.2m  
 区画線設置工(補助対象) (白/実線/幅30cm)L=5.4m  
 区画線設置工(市単費) (白/実線/幅30cm)L=5.4m, (白/ゼブラ/幅30cm)L=2.2m, (文字・記号(白・15cm換算))L=13.4m


標準断面図(2) S=1:25  
(S=1:50)

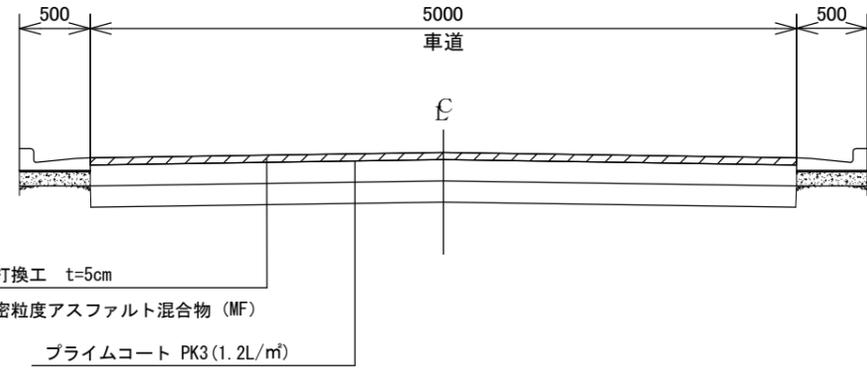

もぐさ観音地区広場

路線名	市道026号線				
工事名	市道05号線ほか2路線舗装補修工事(7-1)				
工事箇所	日野市百草881-45地先~920-222地先間				
図面名称	平面図(2) 標準断面図(2)			縮尺	S=1:250 (S=1:500)
作成年月日	令和 7年 8月 日	図面番号	2		
部長	課長	主幹	係長	照査	設計
浅川	小俣	伊藤	伊藤	三澤	川上
日野市まちづくり部道路課					3


平面図(3) S=1:250 (1:500)  
(市道035号線)

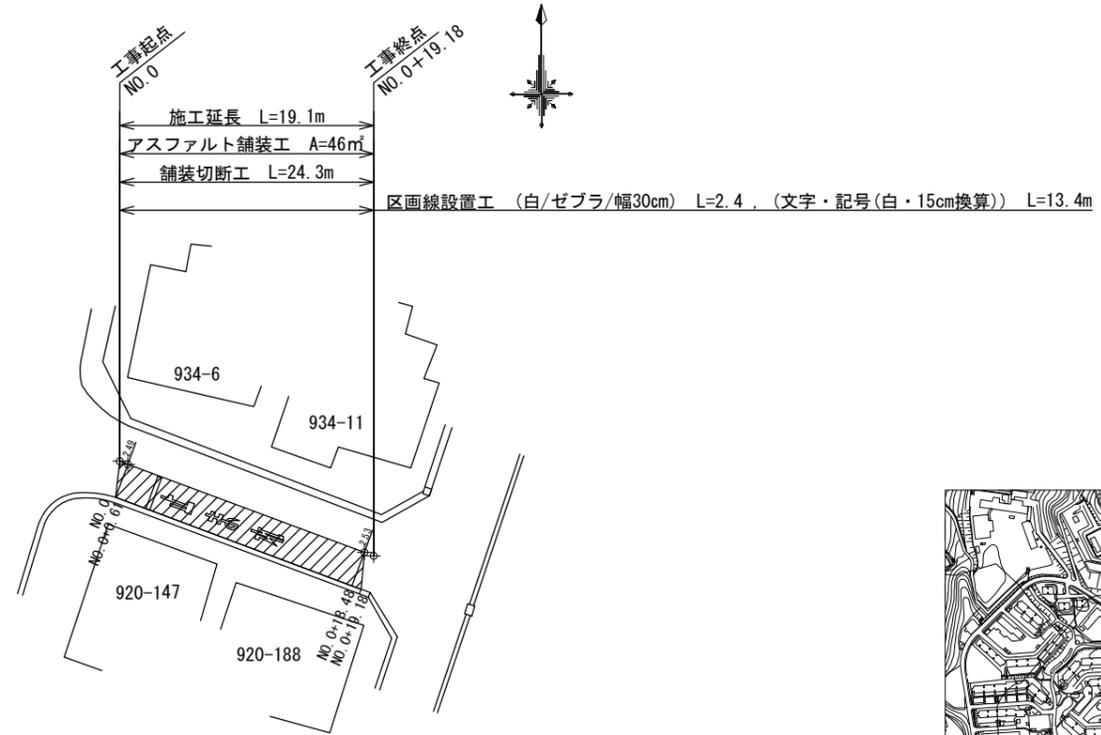

位置図 S=1:5,000  
(S=1:10,000)



標準断面図(3) S=1:25  
(S=1:50)

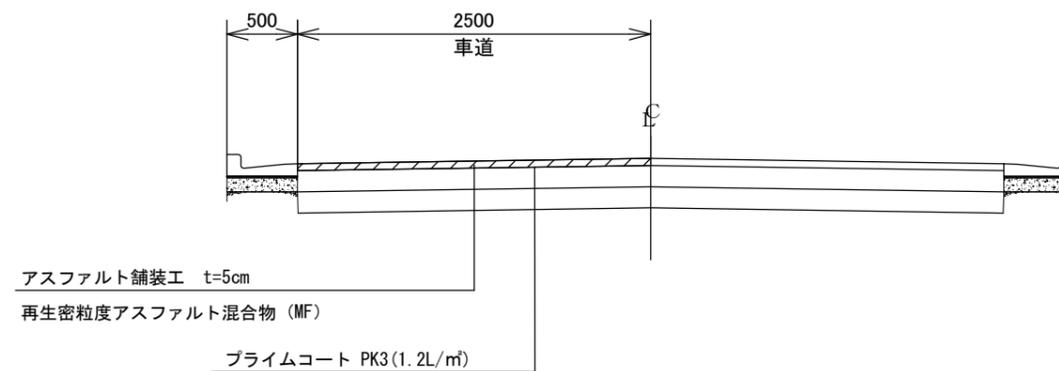

路線名	市道035号線				
工事名	市道05号線ほか2路線舗装補修工事(7-1)				
工事箇所	日野市百草920-188地先~920-147地先間				
図面名称	平面図(3) 標準断面図(3)			縮尺	S=1:250 (S=1:500)
作成年月日	令和 7年 8月 日				図面番号
部長	課長	主幹	係長	照査	設計
浅川	小俣	伊藤	伊藤	三澤	川上
日野市まちづくり部道路課					3