



工区1 補修全体平面図(1) S=1:250(1:500)

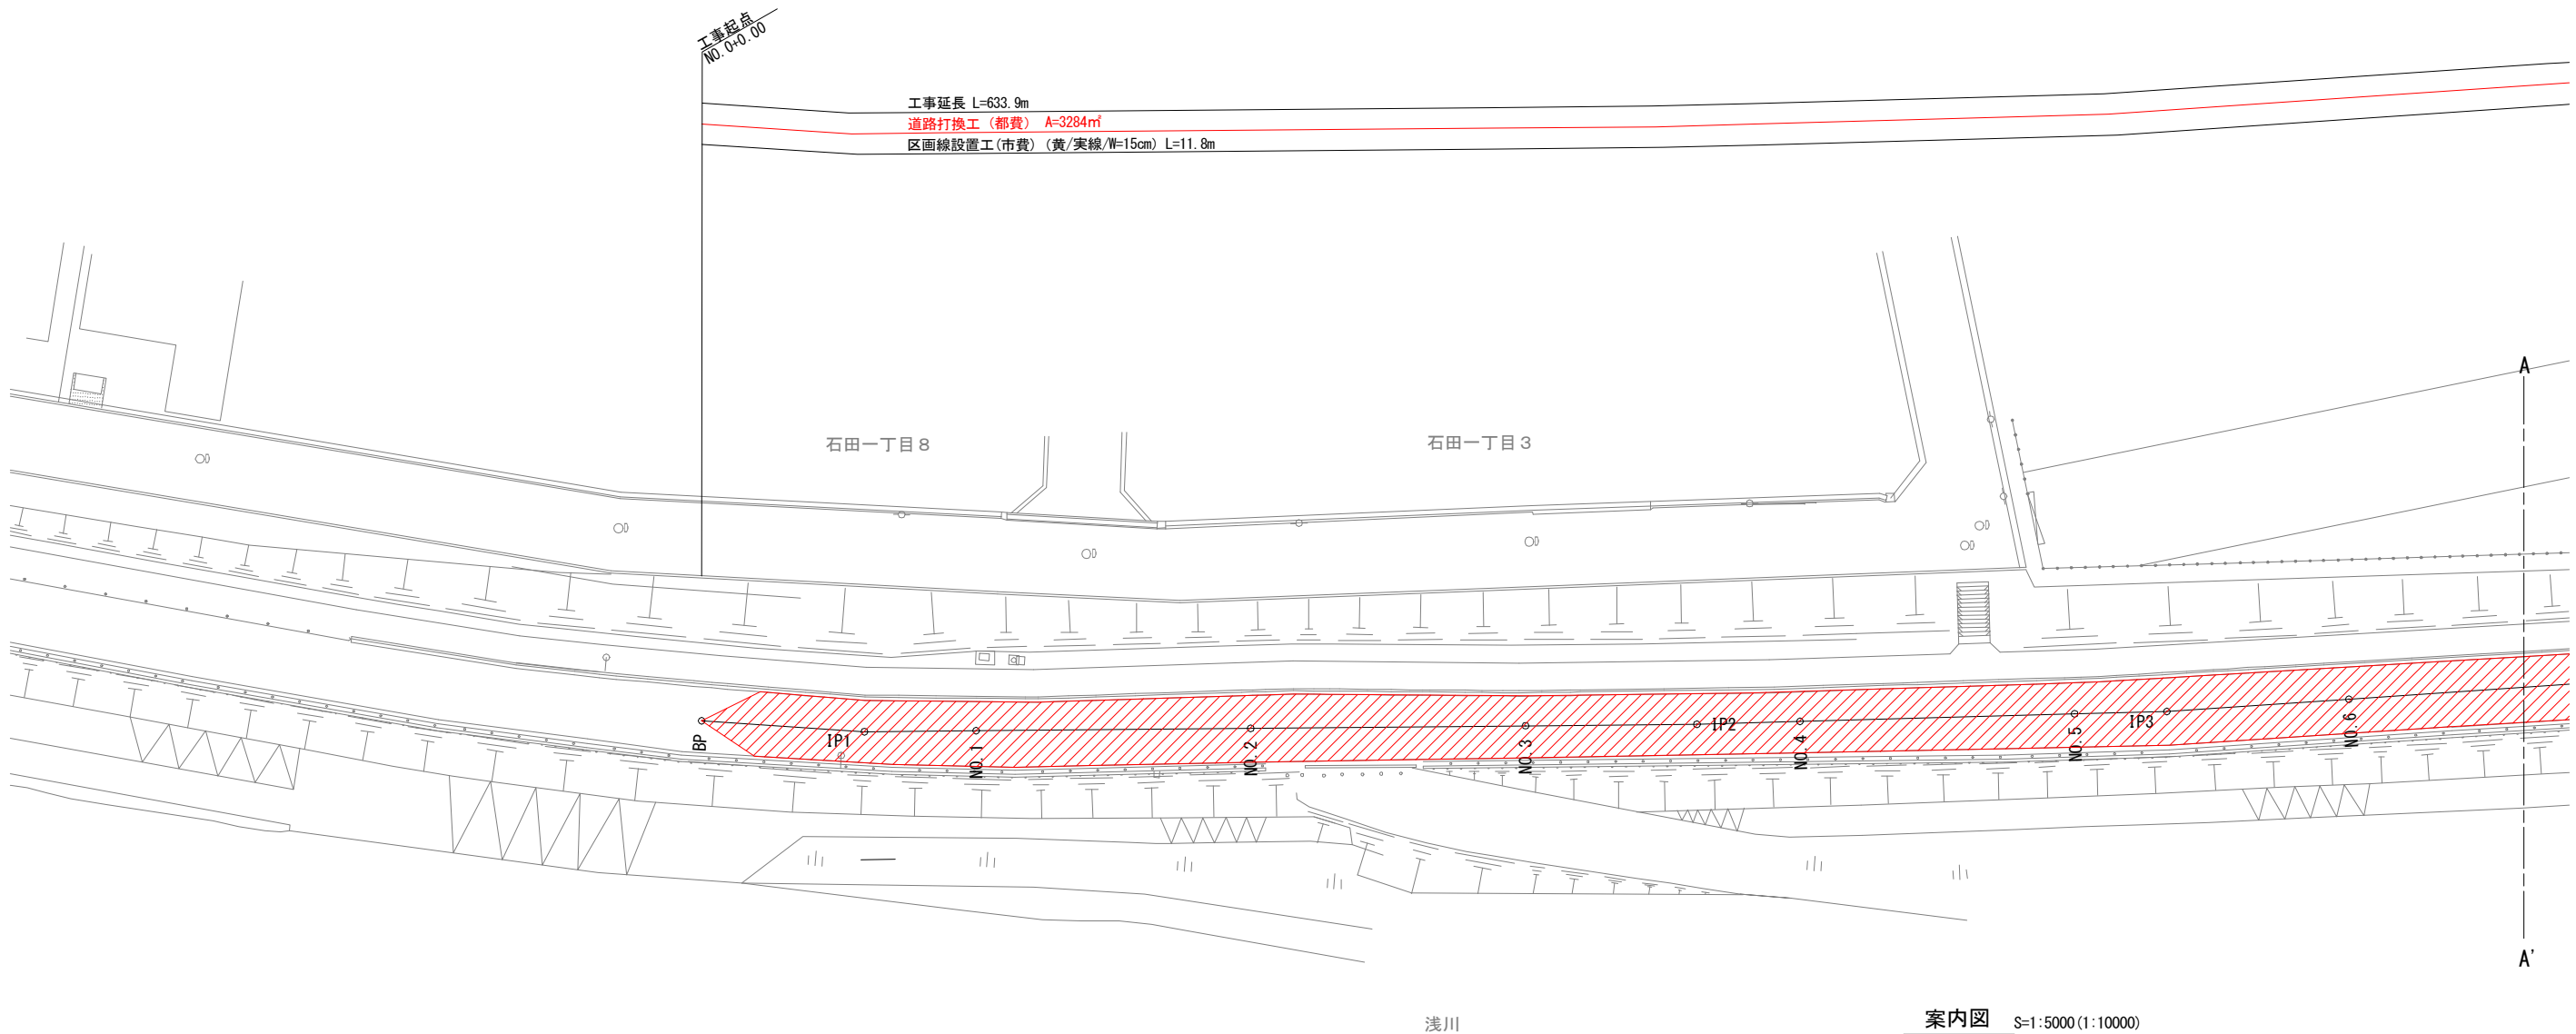

浅川

案内図 S=1:5000(1:10000)

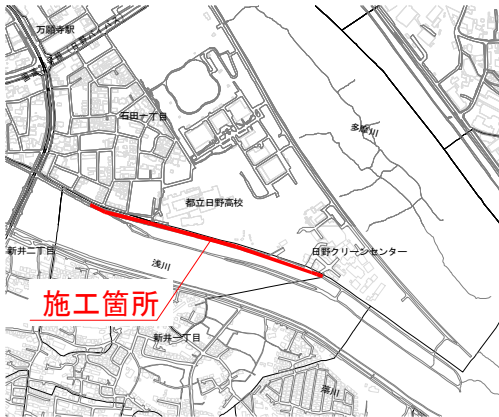


凡例 (車道舗装)

	工 種 名	形状・寸法
	道路打換工 (アスファルトコンクリート舗装)	(表層)再生密粒度アスファルト混合物 (MF) 5cm

路 線 名	市道C58-1号線 工区1				
工 事 名	市道C58-1号線舗装補修工事 (8-1)				
工事箇所	日野市石田一丁目11番地先～ 新井一丁目4番地先間				
図面名称	工区1 補修全体平面図(1)				縮 尺
					1:250 (1:500) ※()はA3縮小時
作製年月日	令和 8 年	8 月	日	図面番号	
部 長	課 長	主 幹	係 長	照 査	設 計
					1
日 野 市 ま ち づ く り 部 道 路 課					6

工区1 補修全体平面図(2) S=1:250(1:500)

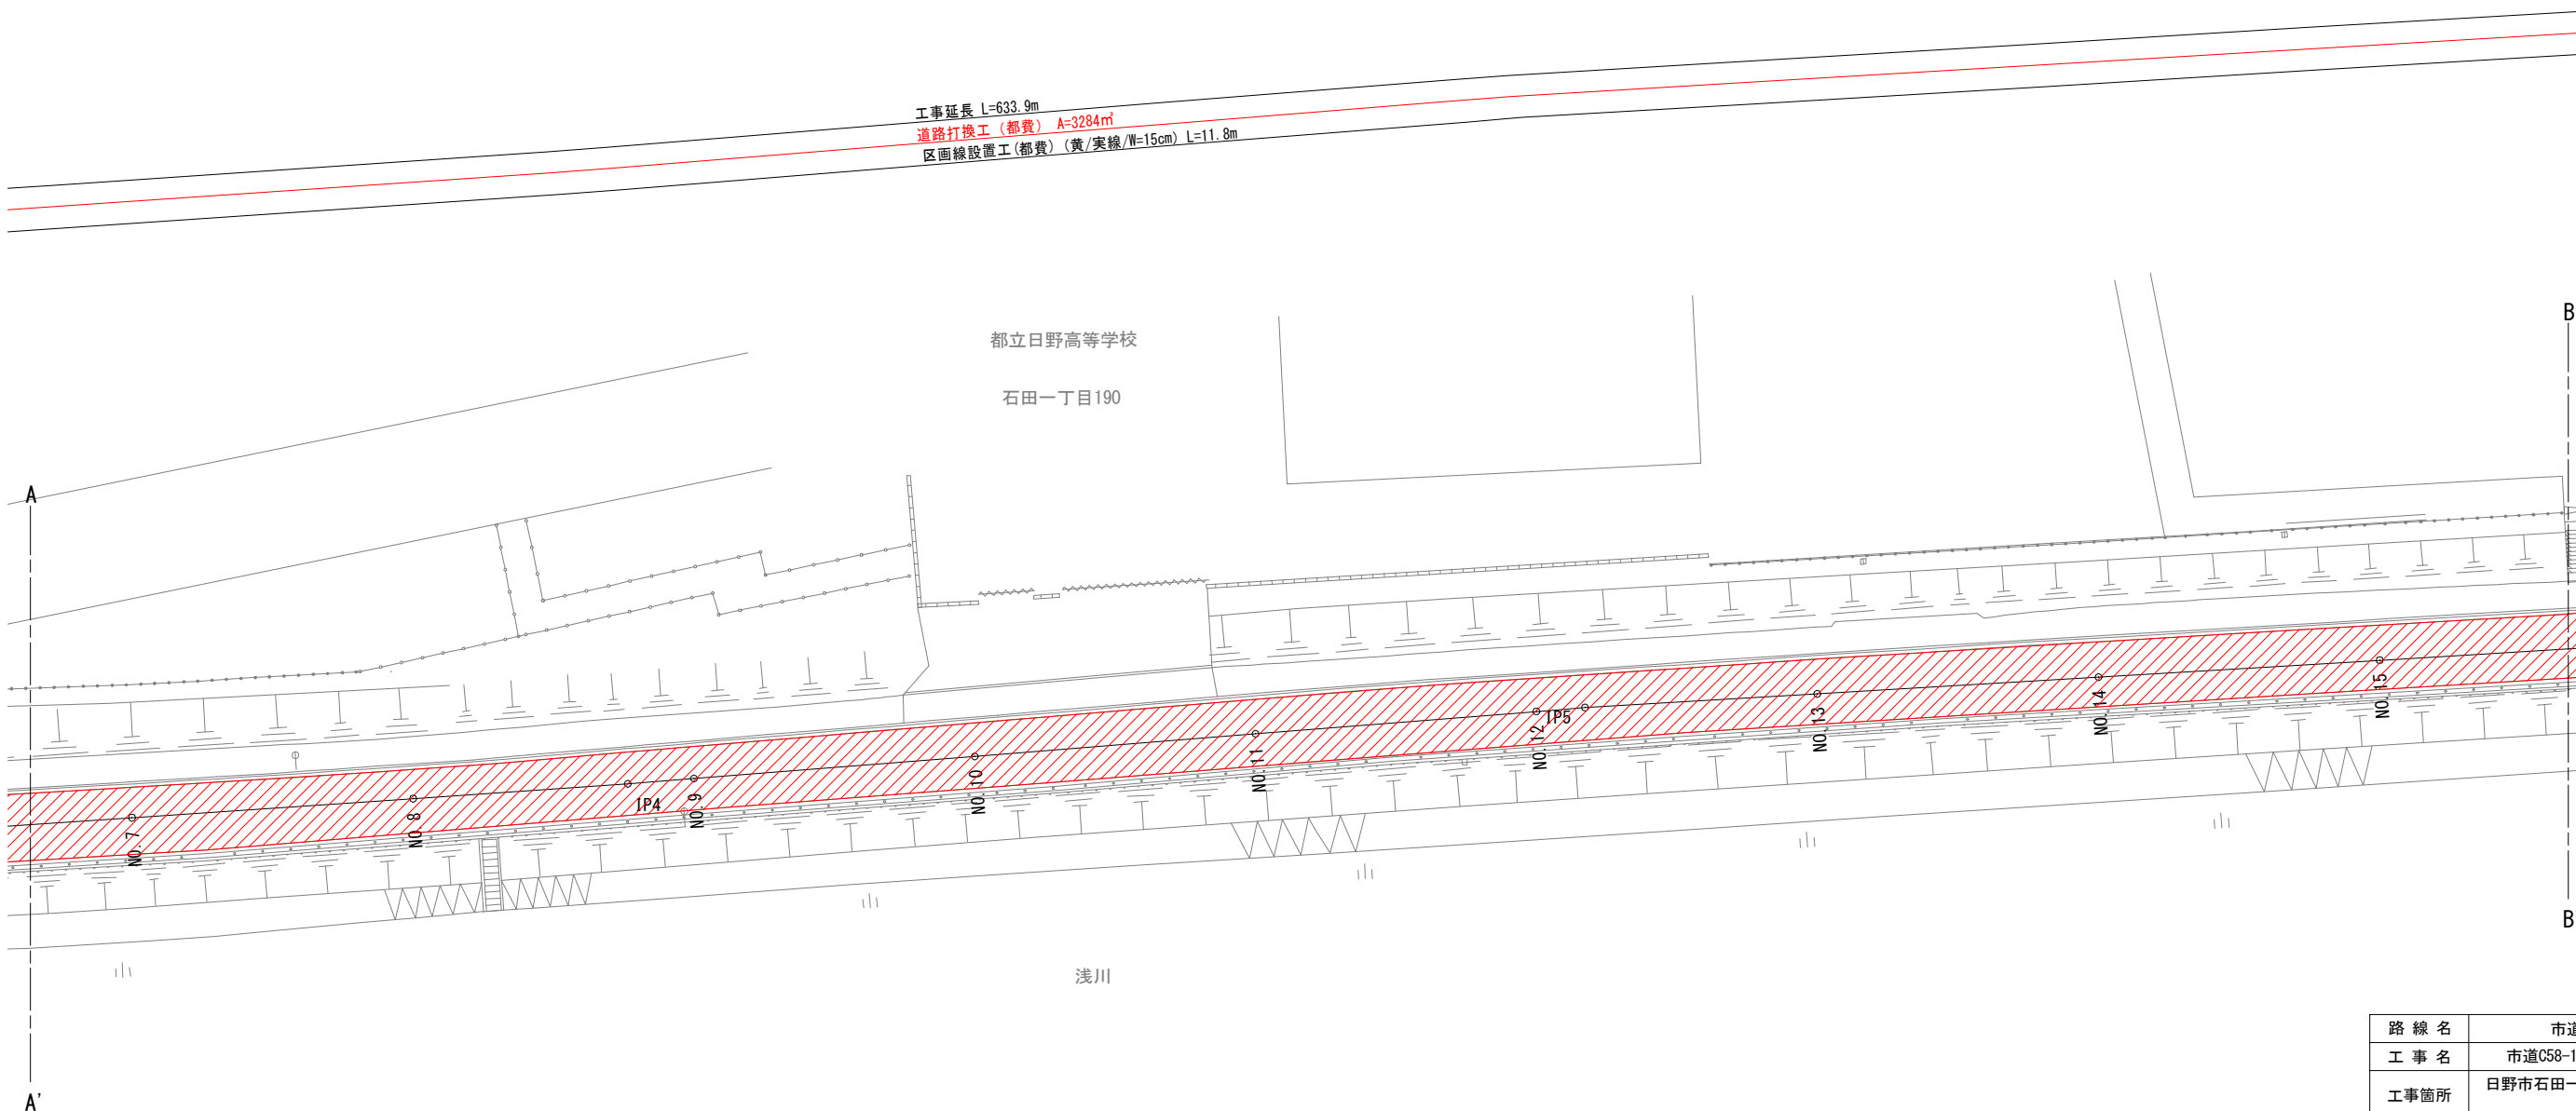


凡例(車道舗装)

	工 種 名	形状・寸法
	道路打換工(アスファルトコンクリート舗装)	(表層)再生密粒度アスファルト混合物(MF)5cm

路 線 名	市道C58-1号線 工区1				
工 事 名	市道C58-1号線舗装補修工事(8-1)				
工事箇所	日野市石田一丁目11番地先～ 新井一丁目4番地先間				
図面名称	工区1 補修全体平面図(2)			縮尺	1:250 (1:500) ※()はA3縮小時
作製年月日	令和 8 年	8 月	日	図面番号	
部 長	課 長	主 幹	係 長	照 査	設 計
日 野 市 ま ち づ く り 部 道 路 課					2 6

工区1 補修全体平面図(3) S=1:250(1:500)


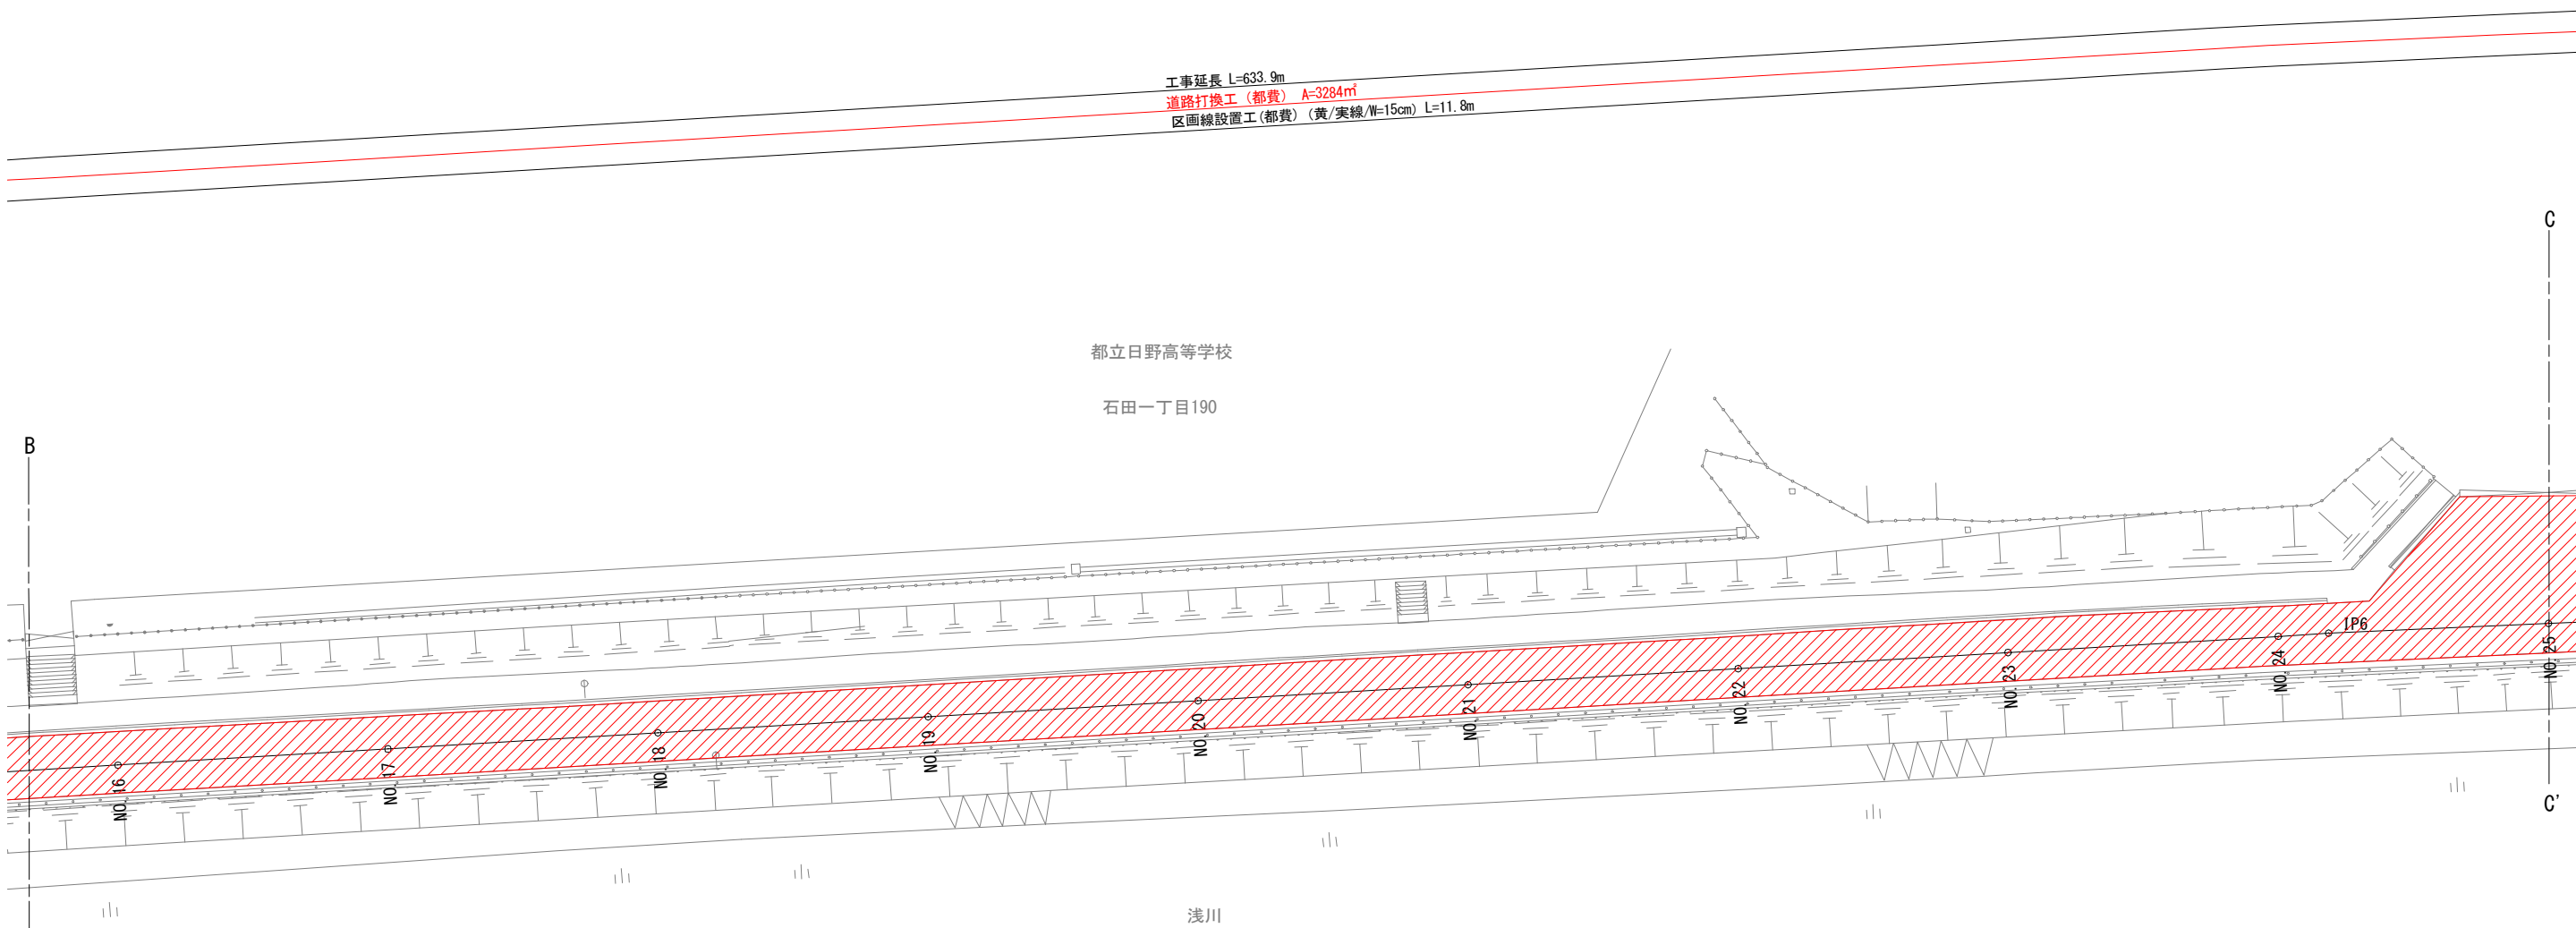


凡例 (車道舗装)

	工 種 名	形状・寸法
	道路打換工 (アスファルトコンクリート舗装)	(表層)再生密粒度アスファルト混合物 (MF) 5cm

路 線 名	市道C58-1号線 工区1				
工 事 名	市道C58-1号線舗装補修工事 (8-1)				
工事箇所	日野市石田一丁目11番地先～ 新井一丁目4番地先間				
図面名称	工区1 補修全体平面図(3)			縮 尺	1:250 (1:500) ※ () はA3縮小時
作製年月日	令和 8 年	8 月	日	図面番号	
部 長	課 長	主 幹	係 長	照 査	設 計
日 野 市 ま ち づ く り 部 道 路 課					3 6

工区1 補修全体平面図(4) S=1:250(1:500)

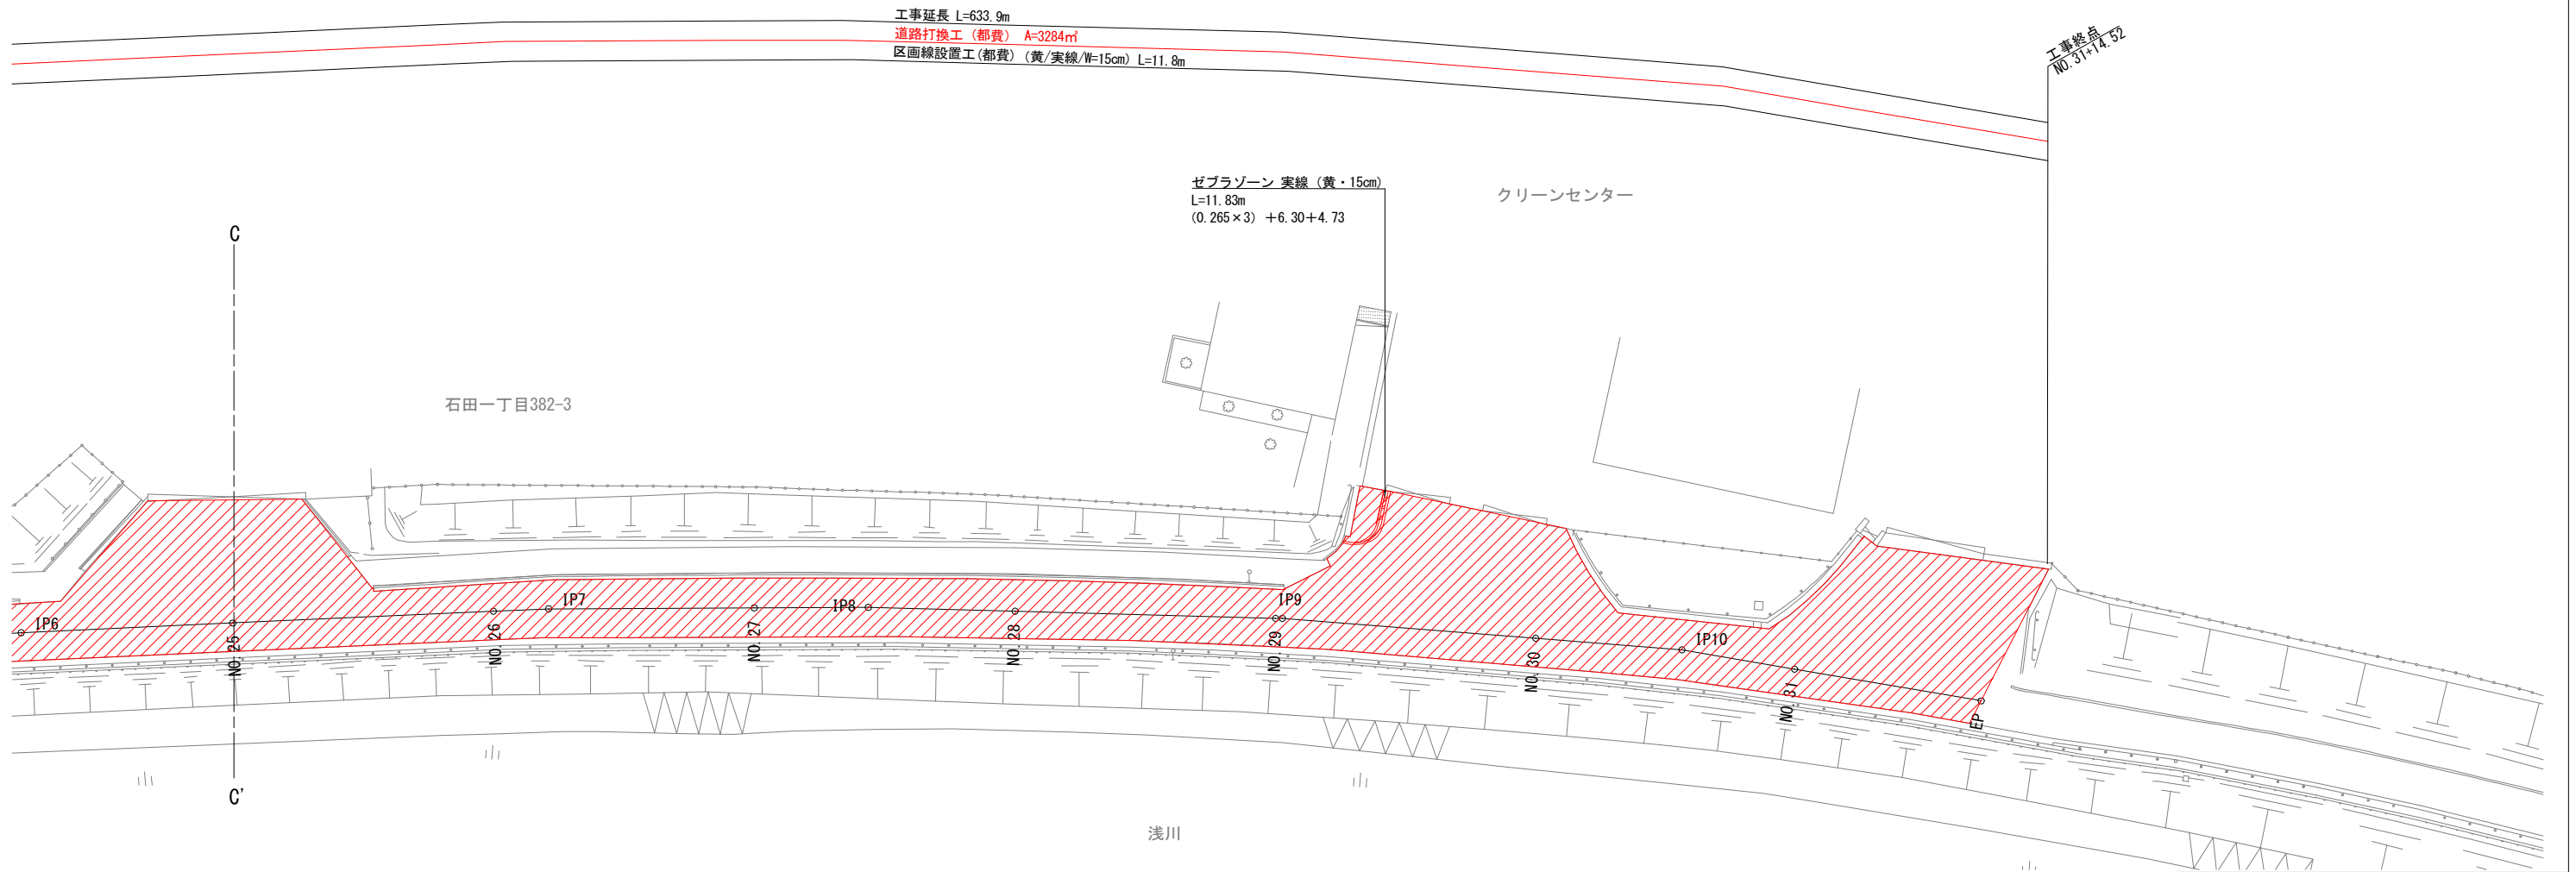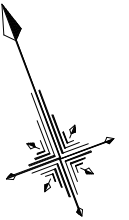


凡例 (車道舗装)

	工 種 名	形状・寸法
	道路打換工 (アスファルトコンクリート舗装)	(表層)再生密粒度アスファルト混合物 (MF) 5cm

路 線 名	市道C58-1号線 工区1				
工 事 名	市道C58-1号線舗装補修工事 (8-1)				
工事箇所	日野市石田一丁目11番地先～ 新井一丁目4番地先間				
図面名称	工区1 補修全体平面図(4)			縮尺	1:250 (1:500) ※()はA3縮小時
作製年月日	令和 8 年	8 月	日	図面番号	
部 長	課 長	主 幹	係 長	照 査	設 計
					4
日 野 市 ま ち づ く り 部 道 路 課					6


工区2 補修全体平面図 S=1:250 (1:500)

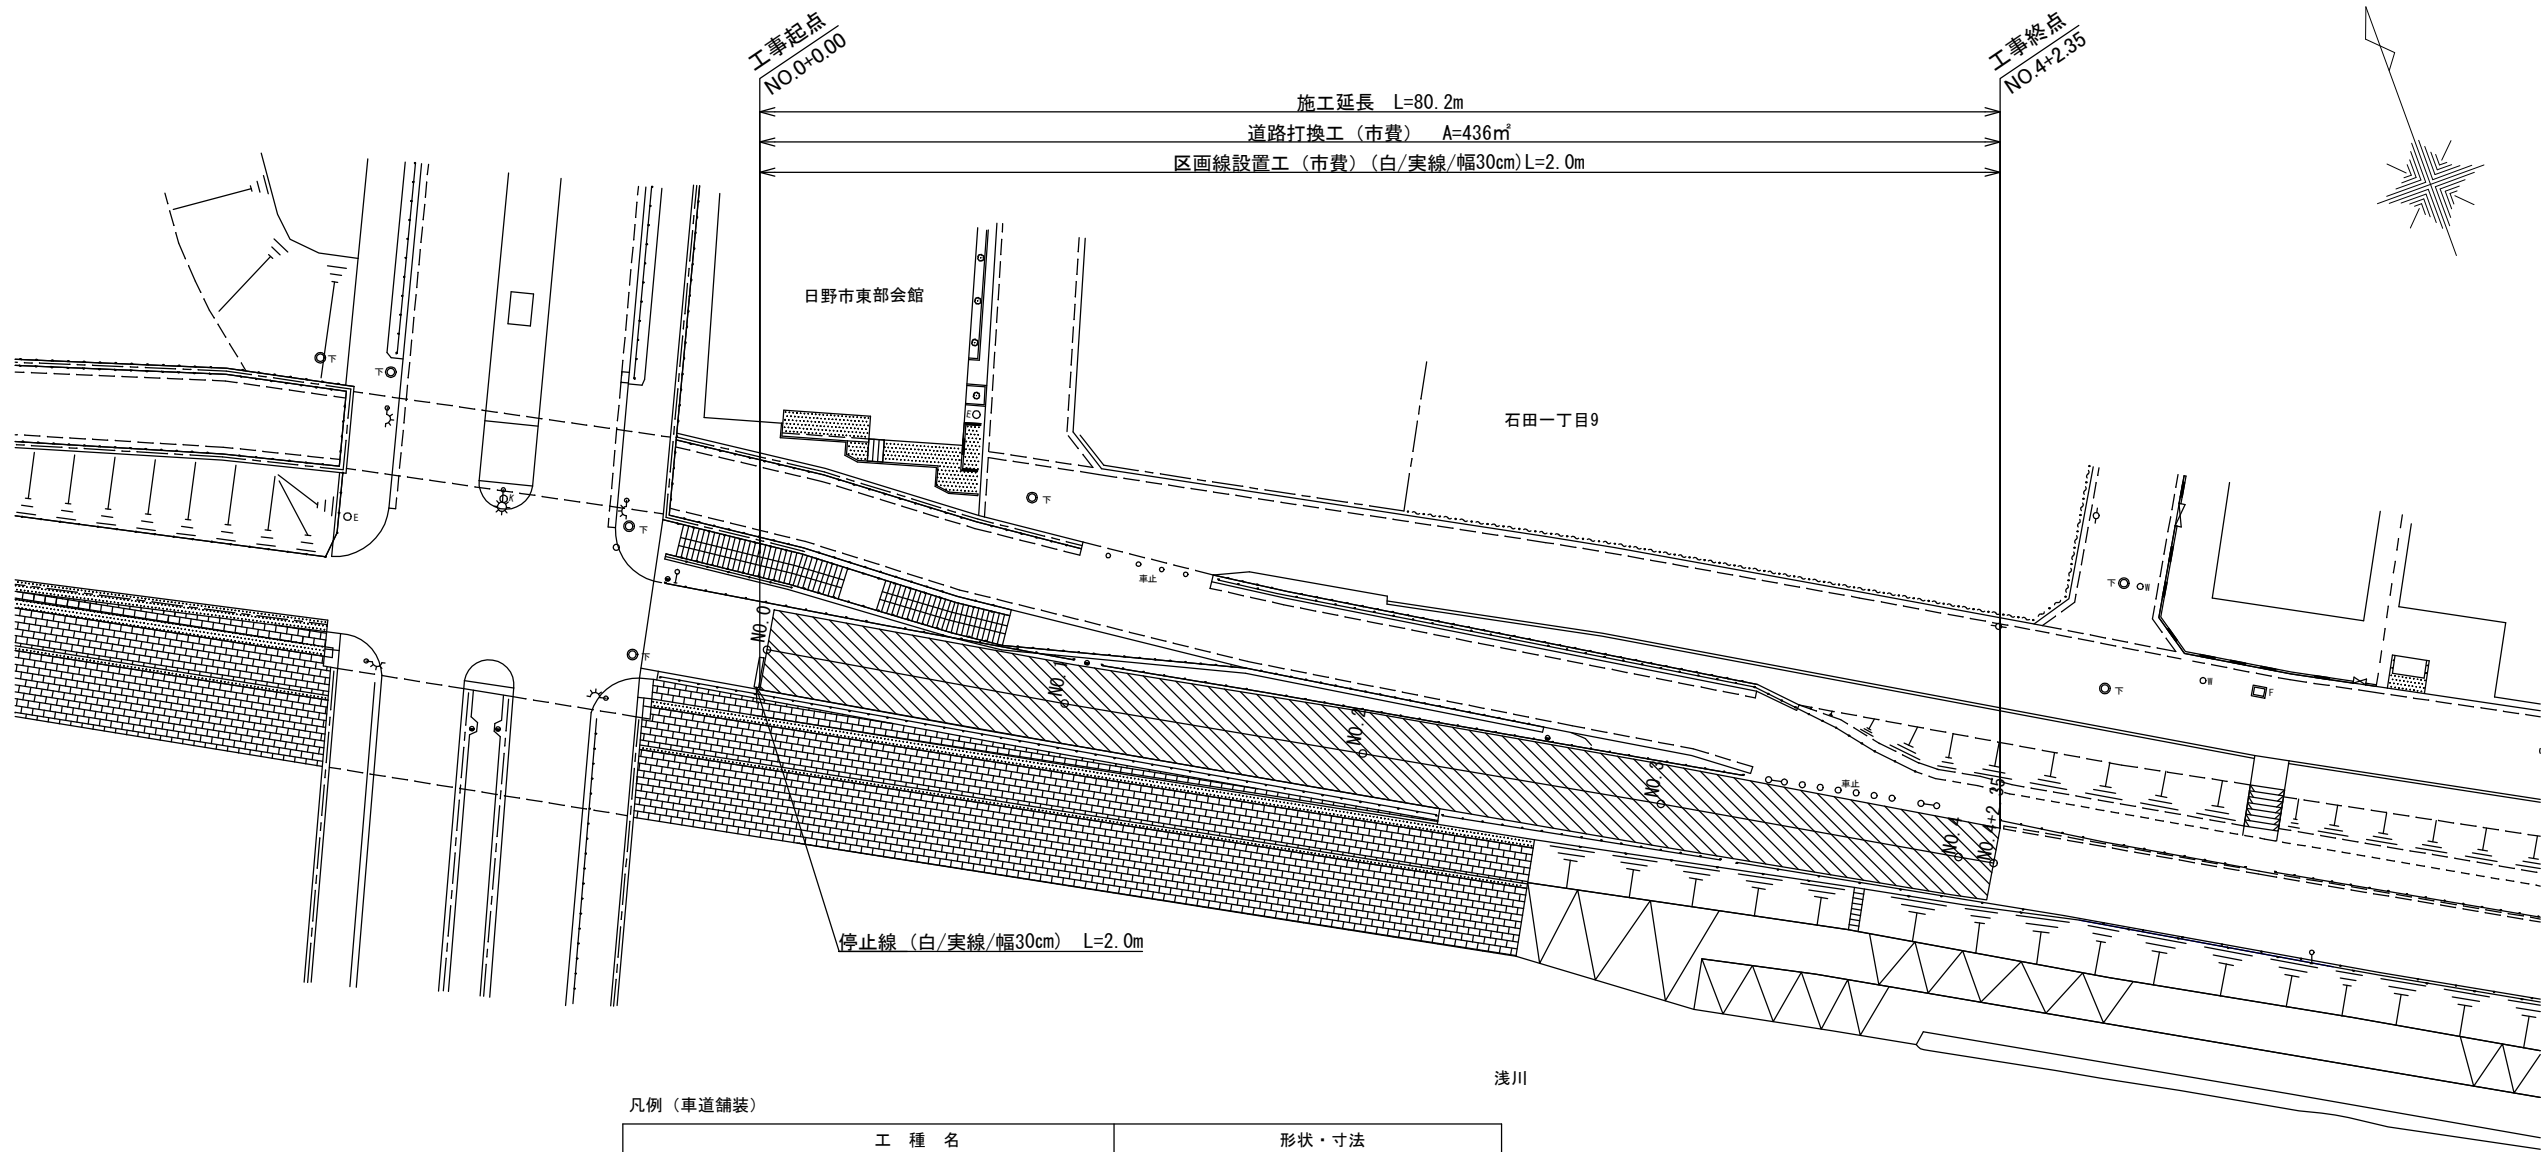

凡例 (車道舗装)


工 種 名	形状・寸法
 道路打換工 (アスファルトコンクリート舗装)	(表層)再生密粒度アスファルト混合物 (MF) 5cm

案内図 S=1:5000 (1:10000)

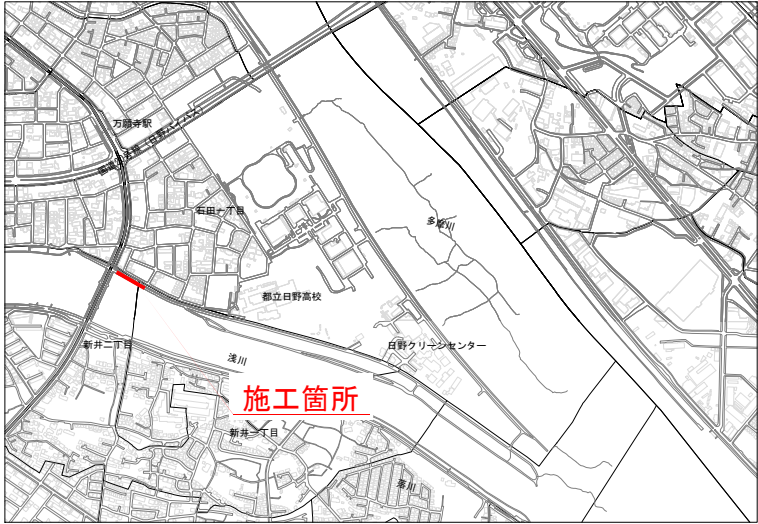


路線名	市道C58-1号線 工区2				
工事名	市道C58-1号線舗装補修工事 (8-1)				
工事箇所	日野市石田一丁目11番地先～ 新井一丁目4番地先間				
図面名称	工区2 補修全体平面図			縮尺	1:250 (1:500) ※ () はA3縮小時
				図面番号	5
作製年月日	令和 8 年 8 月 日				
部長	課長	主幹	係長	照査	設計
日 野 市 ま ち づ く り 部 道 路 課					6

標準断面図（工区1 No. 6付近） S=1:50 (1:100)

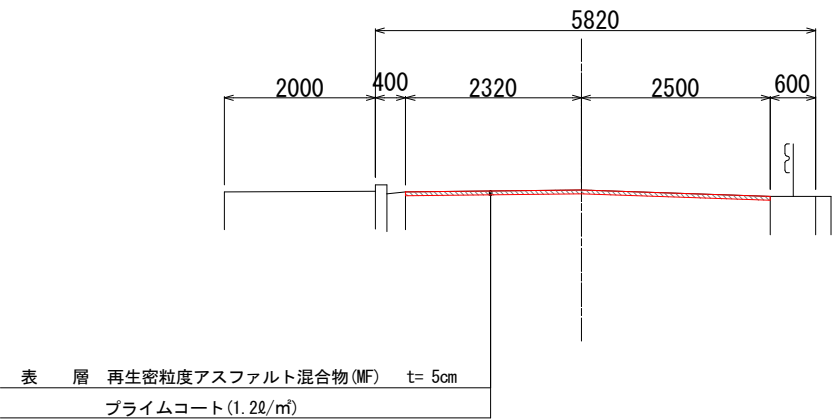

舗装構造図 S=1:10 (1:20)

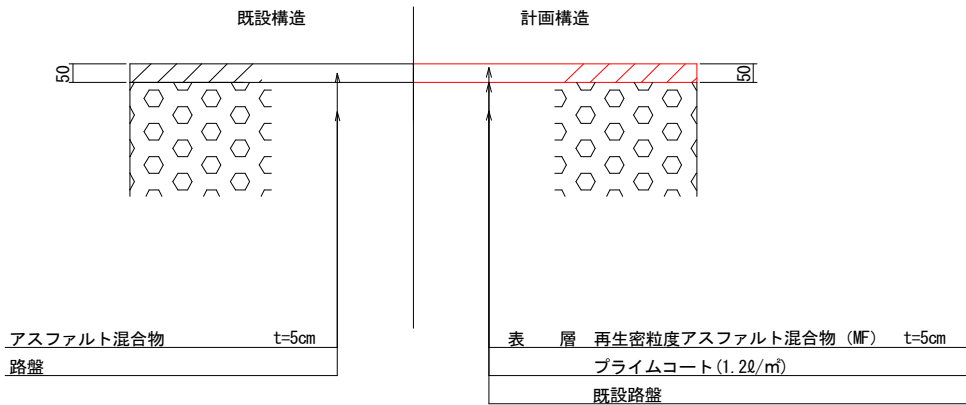

路線名	市道C58-1号線 工区1.2				
工事名	市道C58-1号線舗装補修工事 (8-1)				
工事箇所	日野市石田一丁目11番地先～ 新井一丁目4番地先間				
図面名称	標準断面図、舗装構造図				縮尺
					1:250 (1:500) ※()はA3縮小時
作製年月日		令和 8 年 8 月 日			図面番号
部長	課長	主幹	係長	照査	設計
日野市まちづくり部道路課					6