



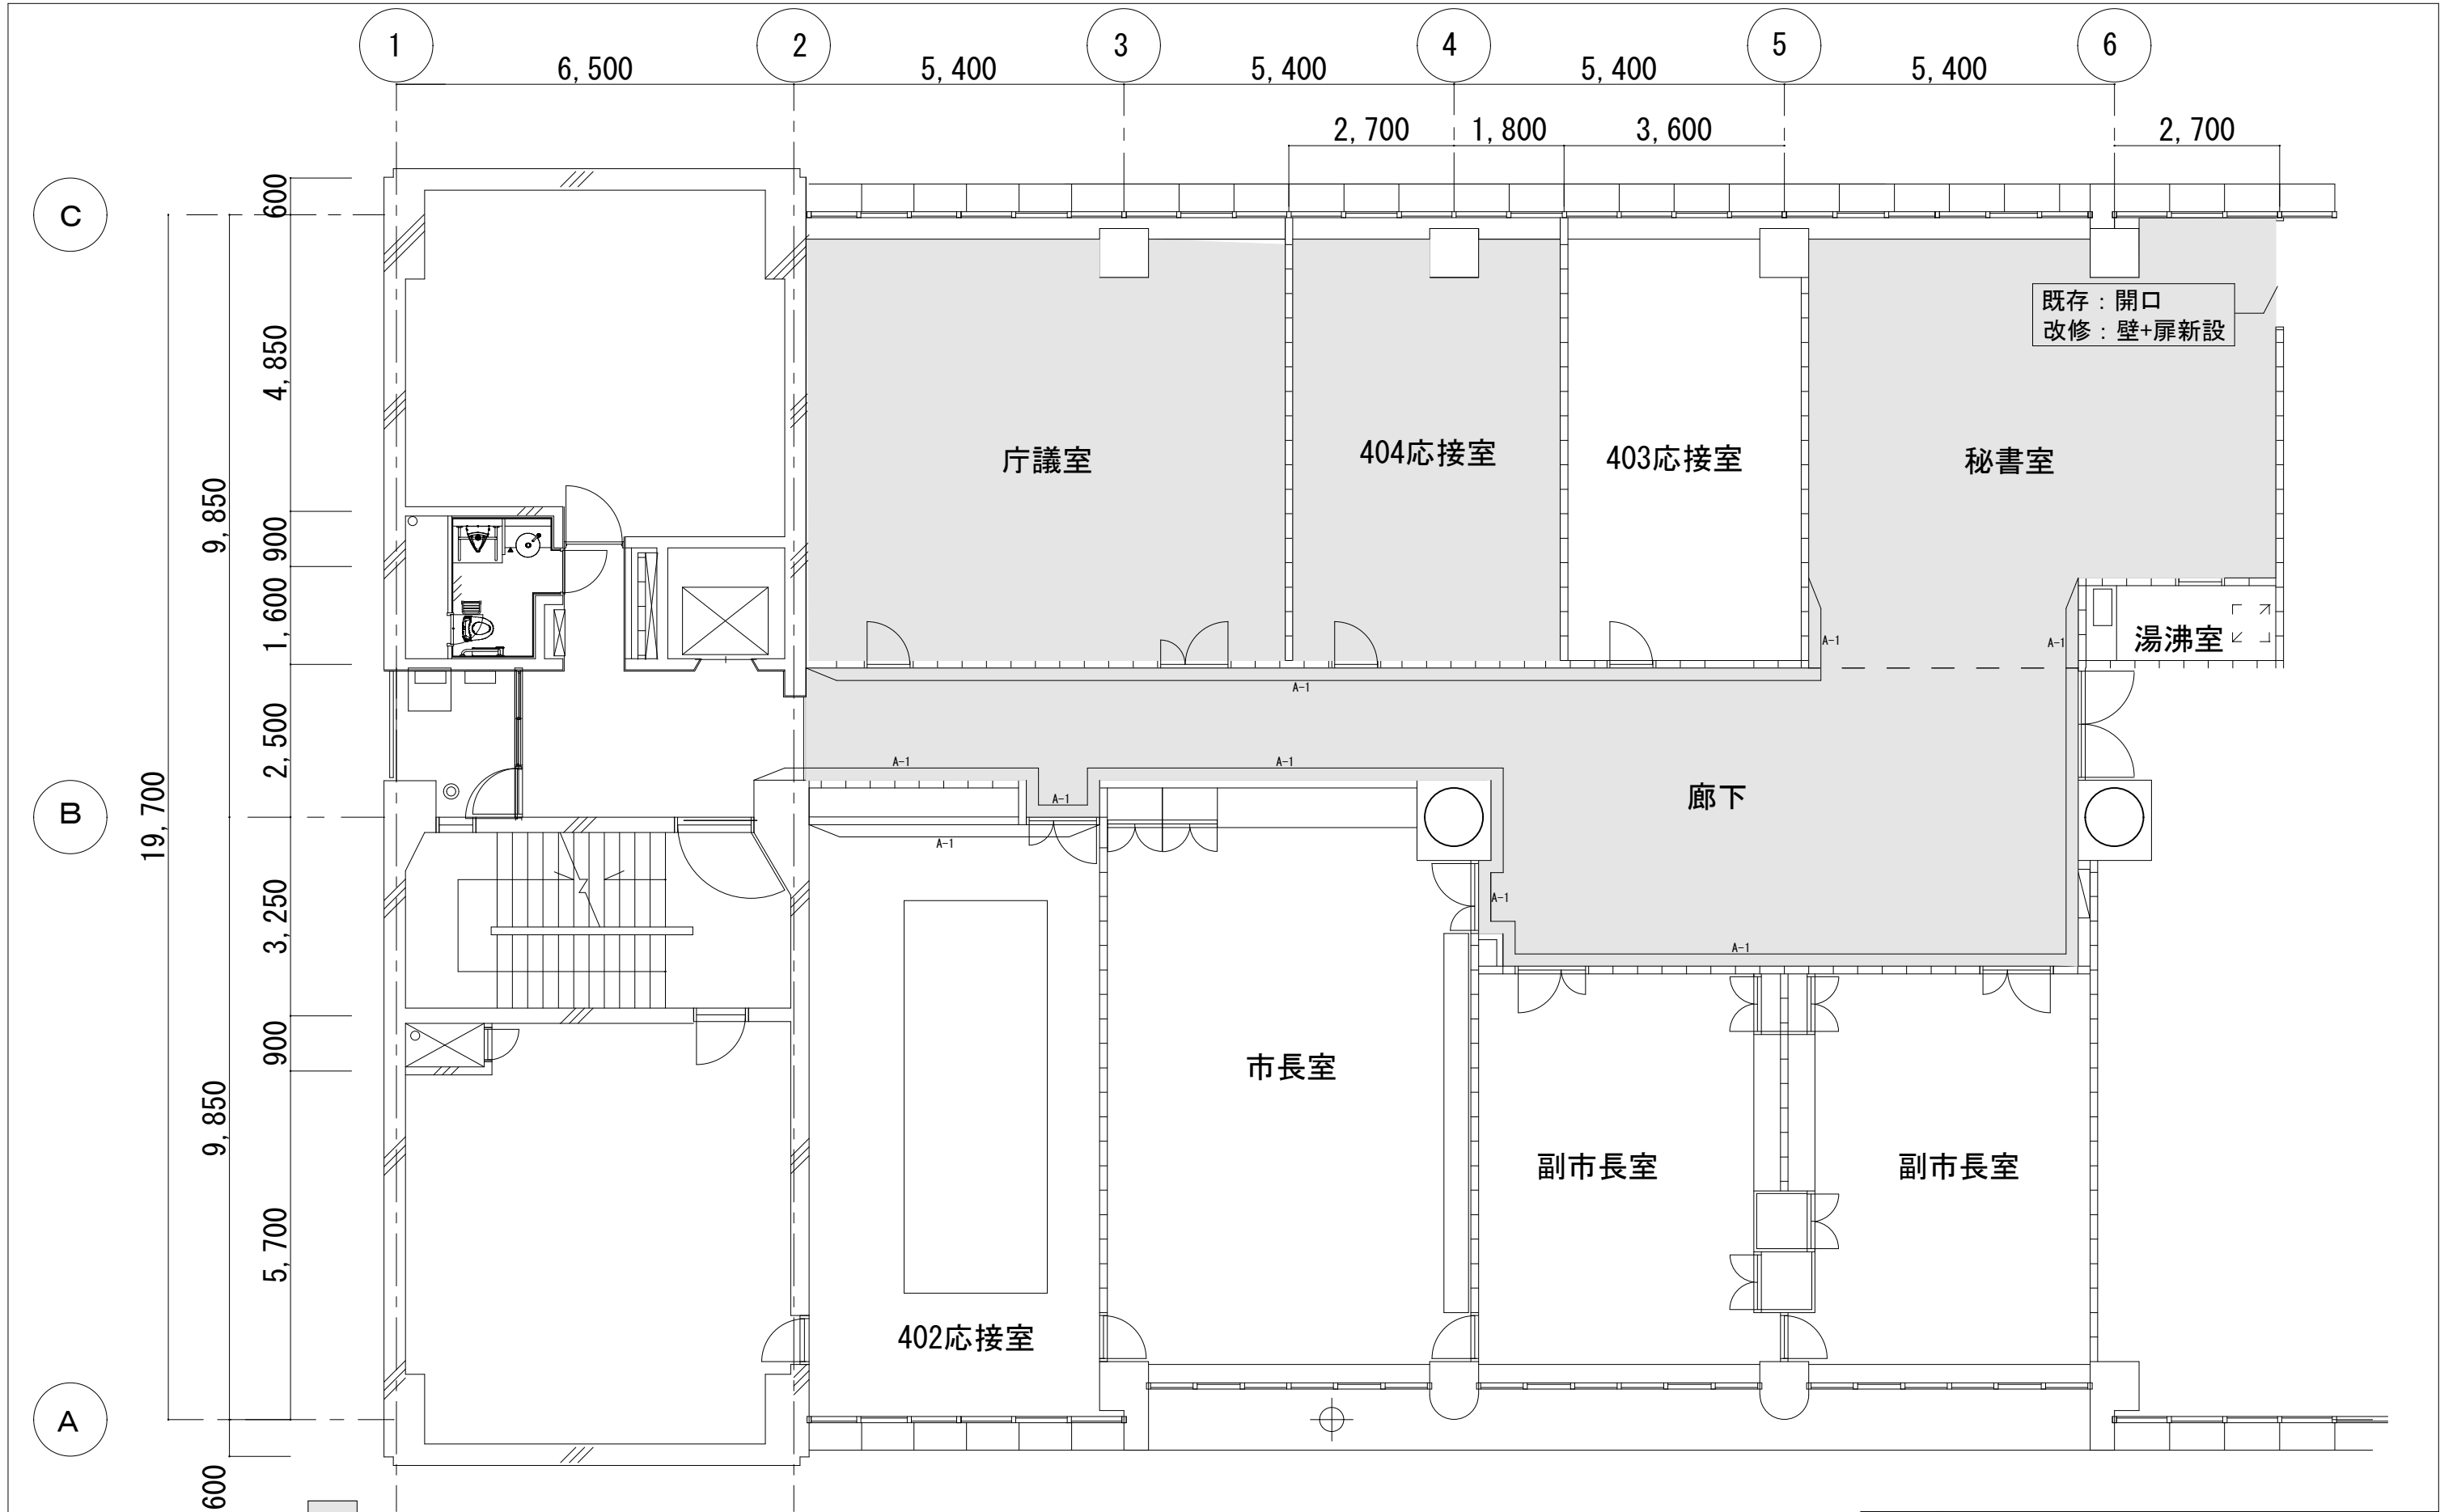

床：タイルカーペット撤去新設※サンゲツNT880同等品以上
A-1：ダイノックシート張り（ファインウッドFW236同等品以上）
※建具部分については枠及び扉両面にダイノックシート張り（ガラス扉は除く）
※ソフト巾木含む（建具部分は除く）

修繕名	本庁舎市長公室回り内装等修繕			
図 番	A-01	図名	平面図	縮尺
		A1: 1/50 A3: 1/100		
		監理		
		設計 日野市役所総務部建築営繕課		

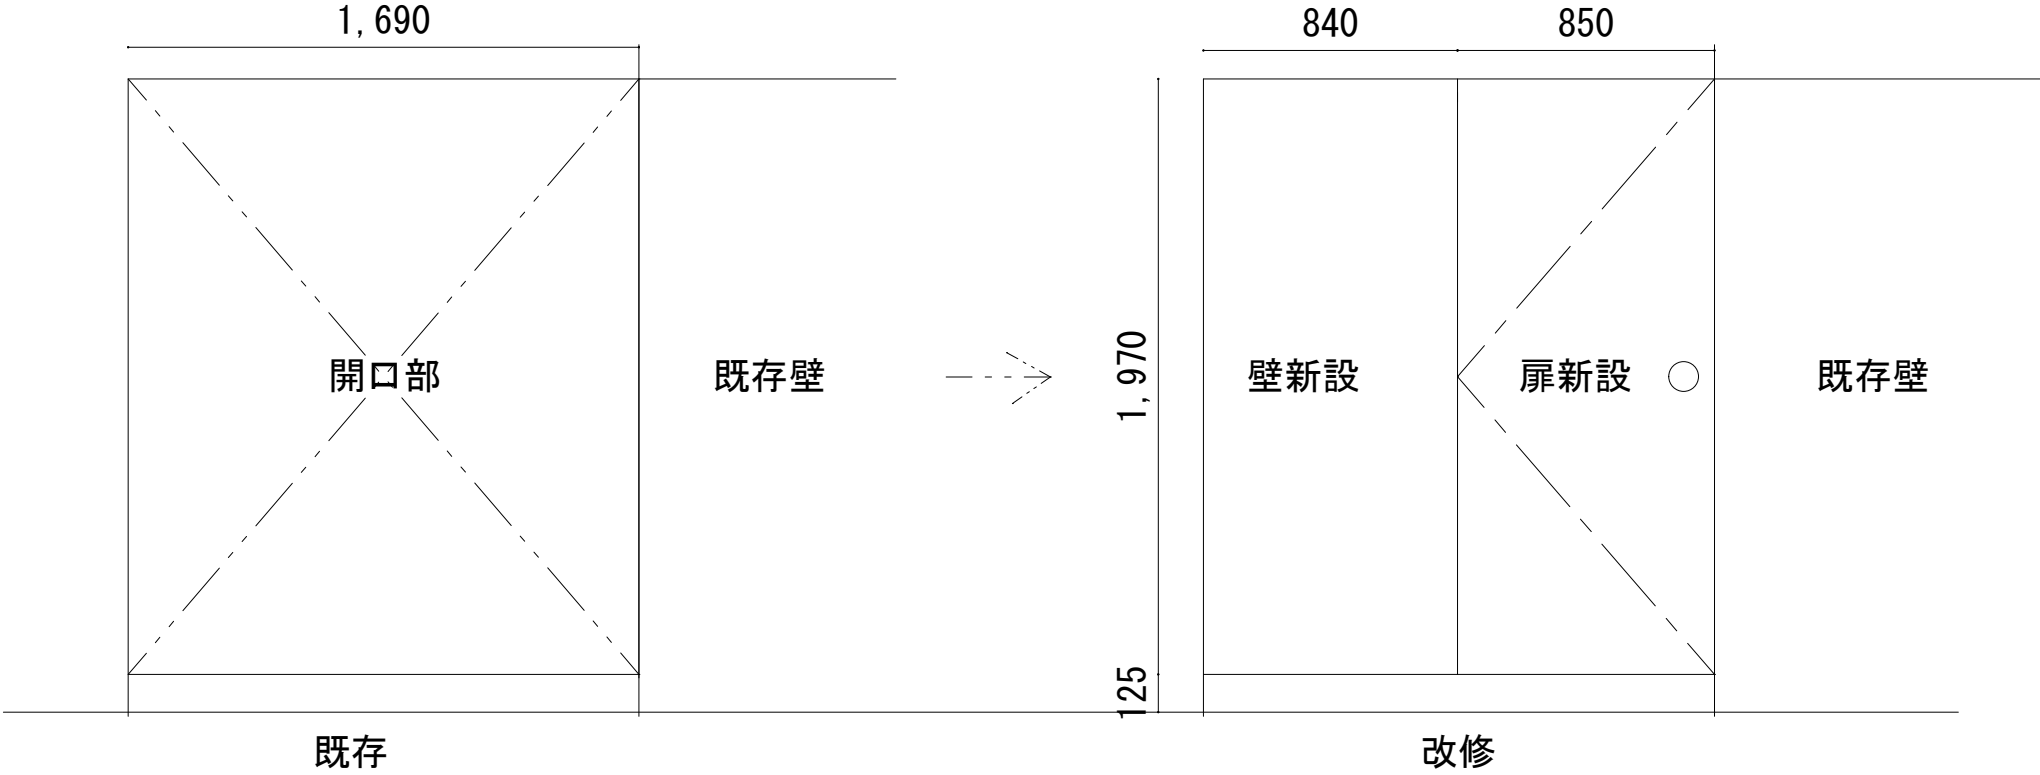

修繕名	本庁舎市長公室回り内装等修繕				
図 番	A-02	図名	詳細図	縮尺	A1:1/50 A3:1/25
		監理			
		設計 日野市役所総務部建築営繕課			