


# 共架テーパーアーム更新工

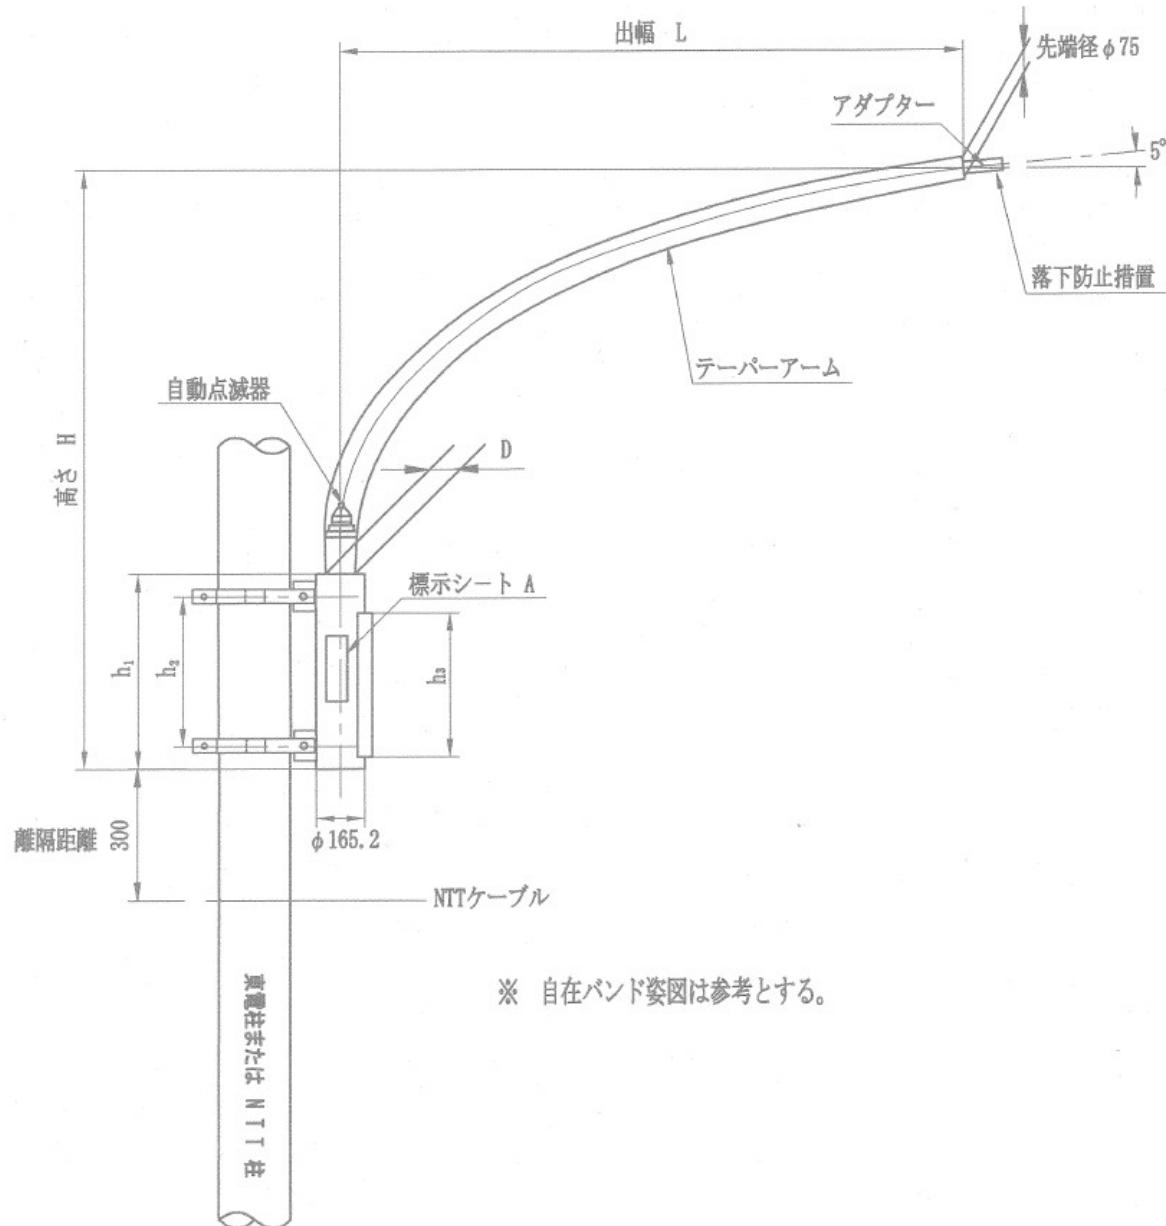

参考

## 規 格 表

品名	形状寸法	単位
アーム出幅 L	1,800	mm
高さ H	1,900	mm
$h_1$	530	mm
$h_2$	430	mm
$h_3$	360	mm
D	$\phi 99\sim102$	mm
アーム参考重量	44.5	kg

路線名	幹線市道 1 - 9 号線				
工事名	令和 7 年度道路附属物修繕				
工事箇所	日野市日野本町 3 丁目 4 先ほか 1 箇所				
図面名称	構造図			縮尺	
作成年月日	令和 7 年 10 月 日				
部長	課長	課長補佐	係長	照査	設計
	小 保	堤	堤	三 泽	尾 石
日野市まちづくり部道路課					

1  
2