
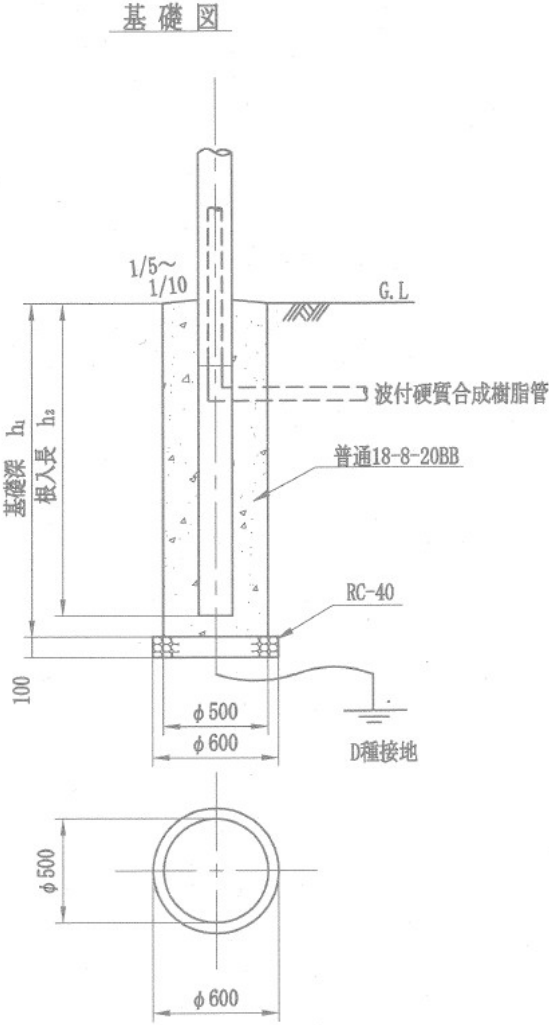


曲線型テーパポール建替工

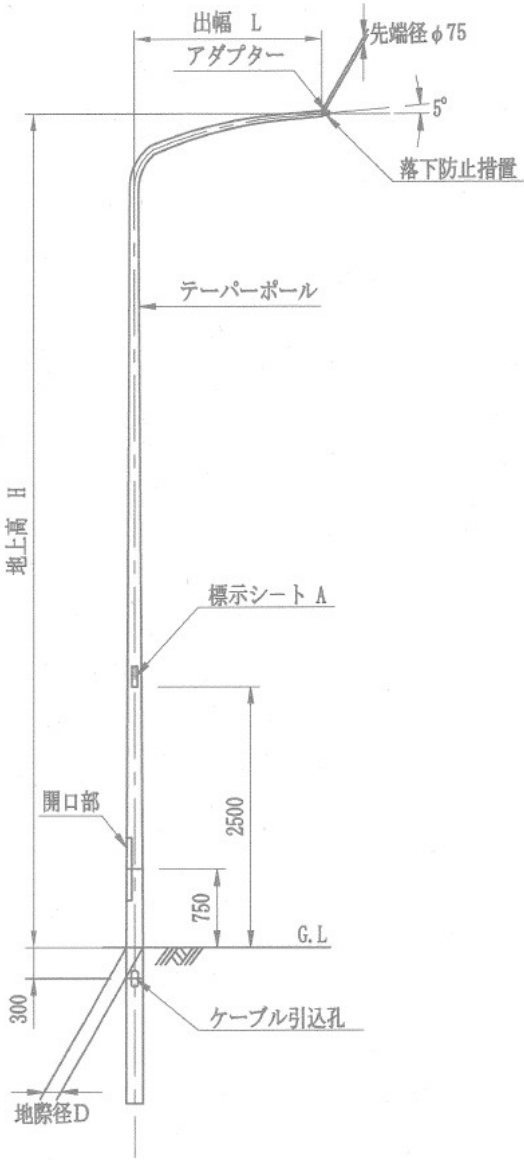

参考

規格表

種 別	形 状 ・ 寸 法	単 位
ポール種別	8m	—
地上高 H	8,000	mm
出幅 L	1,800	mm
地際径 D	167	mm
基礎深 h <sub>1</sub>	1,800	mm
根入長 h <sub>2</sub>	1,500	mm
ポール参考重量	172.0	kg

路線名	幹線市道Ⅰ－9号線				
工事名	令和7年度道路附属物修繕				
工事箇所	日野市日野本町3丁目4先ほか1箇所				
図面名称	構造図		縮尺		
作成年月日	令和7年10月 日				図面番号
部長	課長	課長補佐	係長	照査	設計
	小 俣	堤	堤	三 澤	尾 石
日野市まちづくり部道路課					
					2 2