


# 排水設備設計・完工図(縮尺1/〇〇〇)

## 平面図

方位を記入してください  
必ずしも北を上に向けなくても結構です

※雨水系統は記載しない

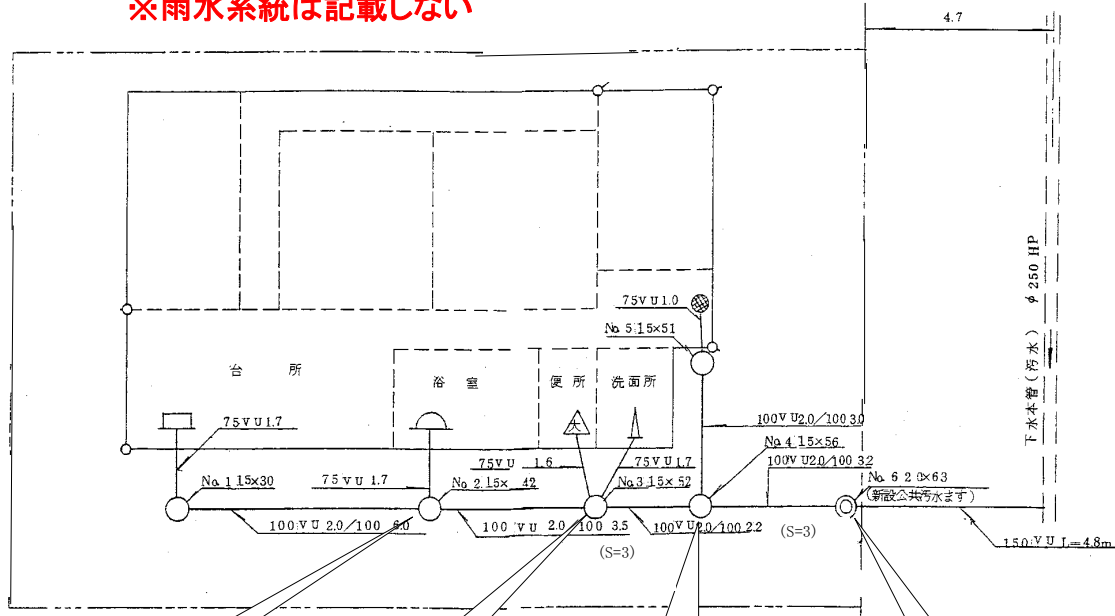


既定の深さを超える場合は、口径20cmますを使用する

トイレ合流ますは3cm段差付を使用する

トイレ系統が合流してくる場合は、3cm段差付ますを使用する

既設の場合は、ます及び取付管を破線で記入する

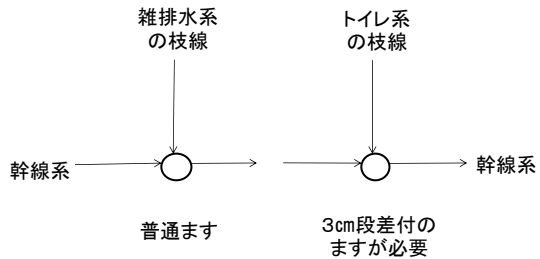

## 記入例

### ※注意事項

- ①用紙は、A3横長のトレーシングペーパー又は和紙とする
- ②表題は、図面の右下に指定された書式で記入する
- ③施工者欄に代表者印を押印する

※雨水系統は記載しない  
※日野市は、**全地区分流式**なので汚水系統に雨水を接続することがないように施工すること

代表者印を押す	
申請者	〇〇〇〇
設置場所	日野市〇〇××-××-××
施工者	〇〇〇〇設備
排水設備工事責任技術者	〇〇〇〇
日野市図面検取欄	下水道番号 〇〇〇〇〇〇

申請時と同じ責任技術者名を記入

代表者印