

工 程 表

作成日 2023 年 11 月 16 日

現場名		日野市立豊田小学校仮設校舎賃貸借														立川ハウス工業株式会社多摩営業所					
工事期間		2023年12月23日から2024年7月31日														備考					
		2023年12月		2024年1月		2月		3月		4月		5月		6月						7月	
		1	31	1	31	1	29	1	31	1	30	1	31	1	30					1	31
仮設工事																					
柱状改良工事																					
基礎工事																					
プレハブ工事																					
内装下地工事																					
内装仕上げ																					
木 工事																					
塗装工事																					
渡り廊下工事																					
付帯工事																					
外構工事																					
備品工事																					
電気設備工事																					
空調設備工事																					
給排水設備工事																					
検査期間																					
検査期間																	担当	担当			
																	三好	鈴木			

仮囲い～現場事務所設置

足場組立

足場解体・仮囲い移動

仮囲い・現場事務所撤去

柱状改良工事

基礎工事

鉄骨・壁・屋根組立

内装下地工事

内装仕上げ

木工事

塗装工事

渡り廊下工事（基礎～内装仕上げ）

エレベーター鉄骨工事

エレベーター本体工事

外構工事

備品（黒板・掲示板・他）

電気設備工事

空調設備工事

給排水設備工事

検査期間


担当

担当



三好

鈴木

2案 仮設計画 1期

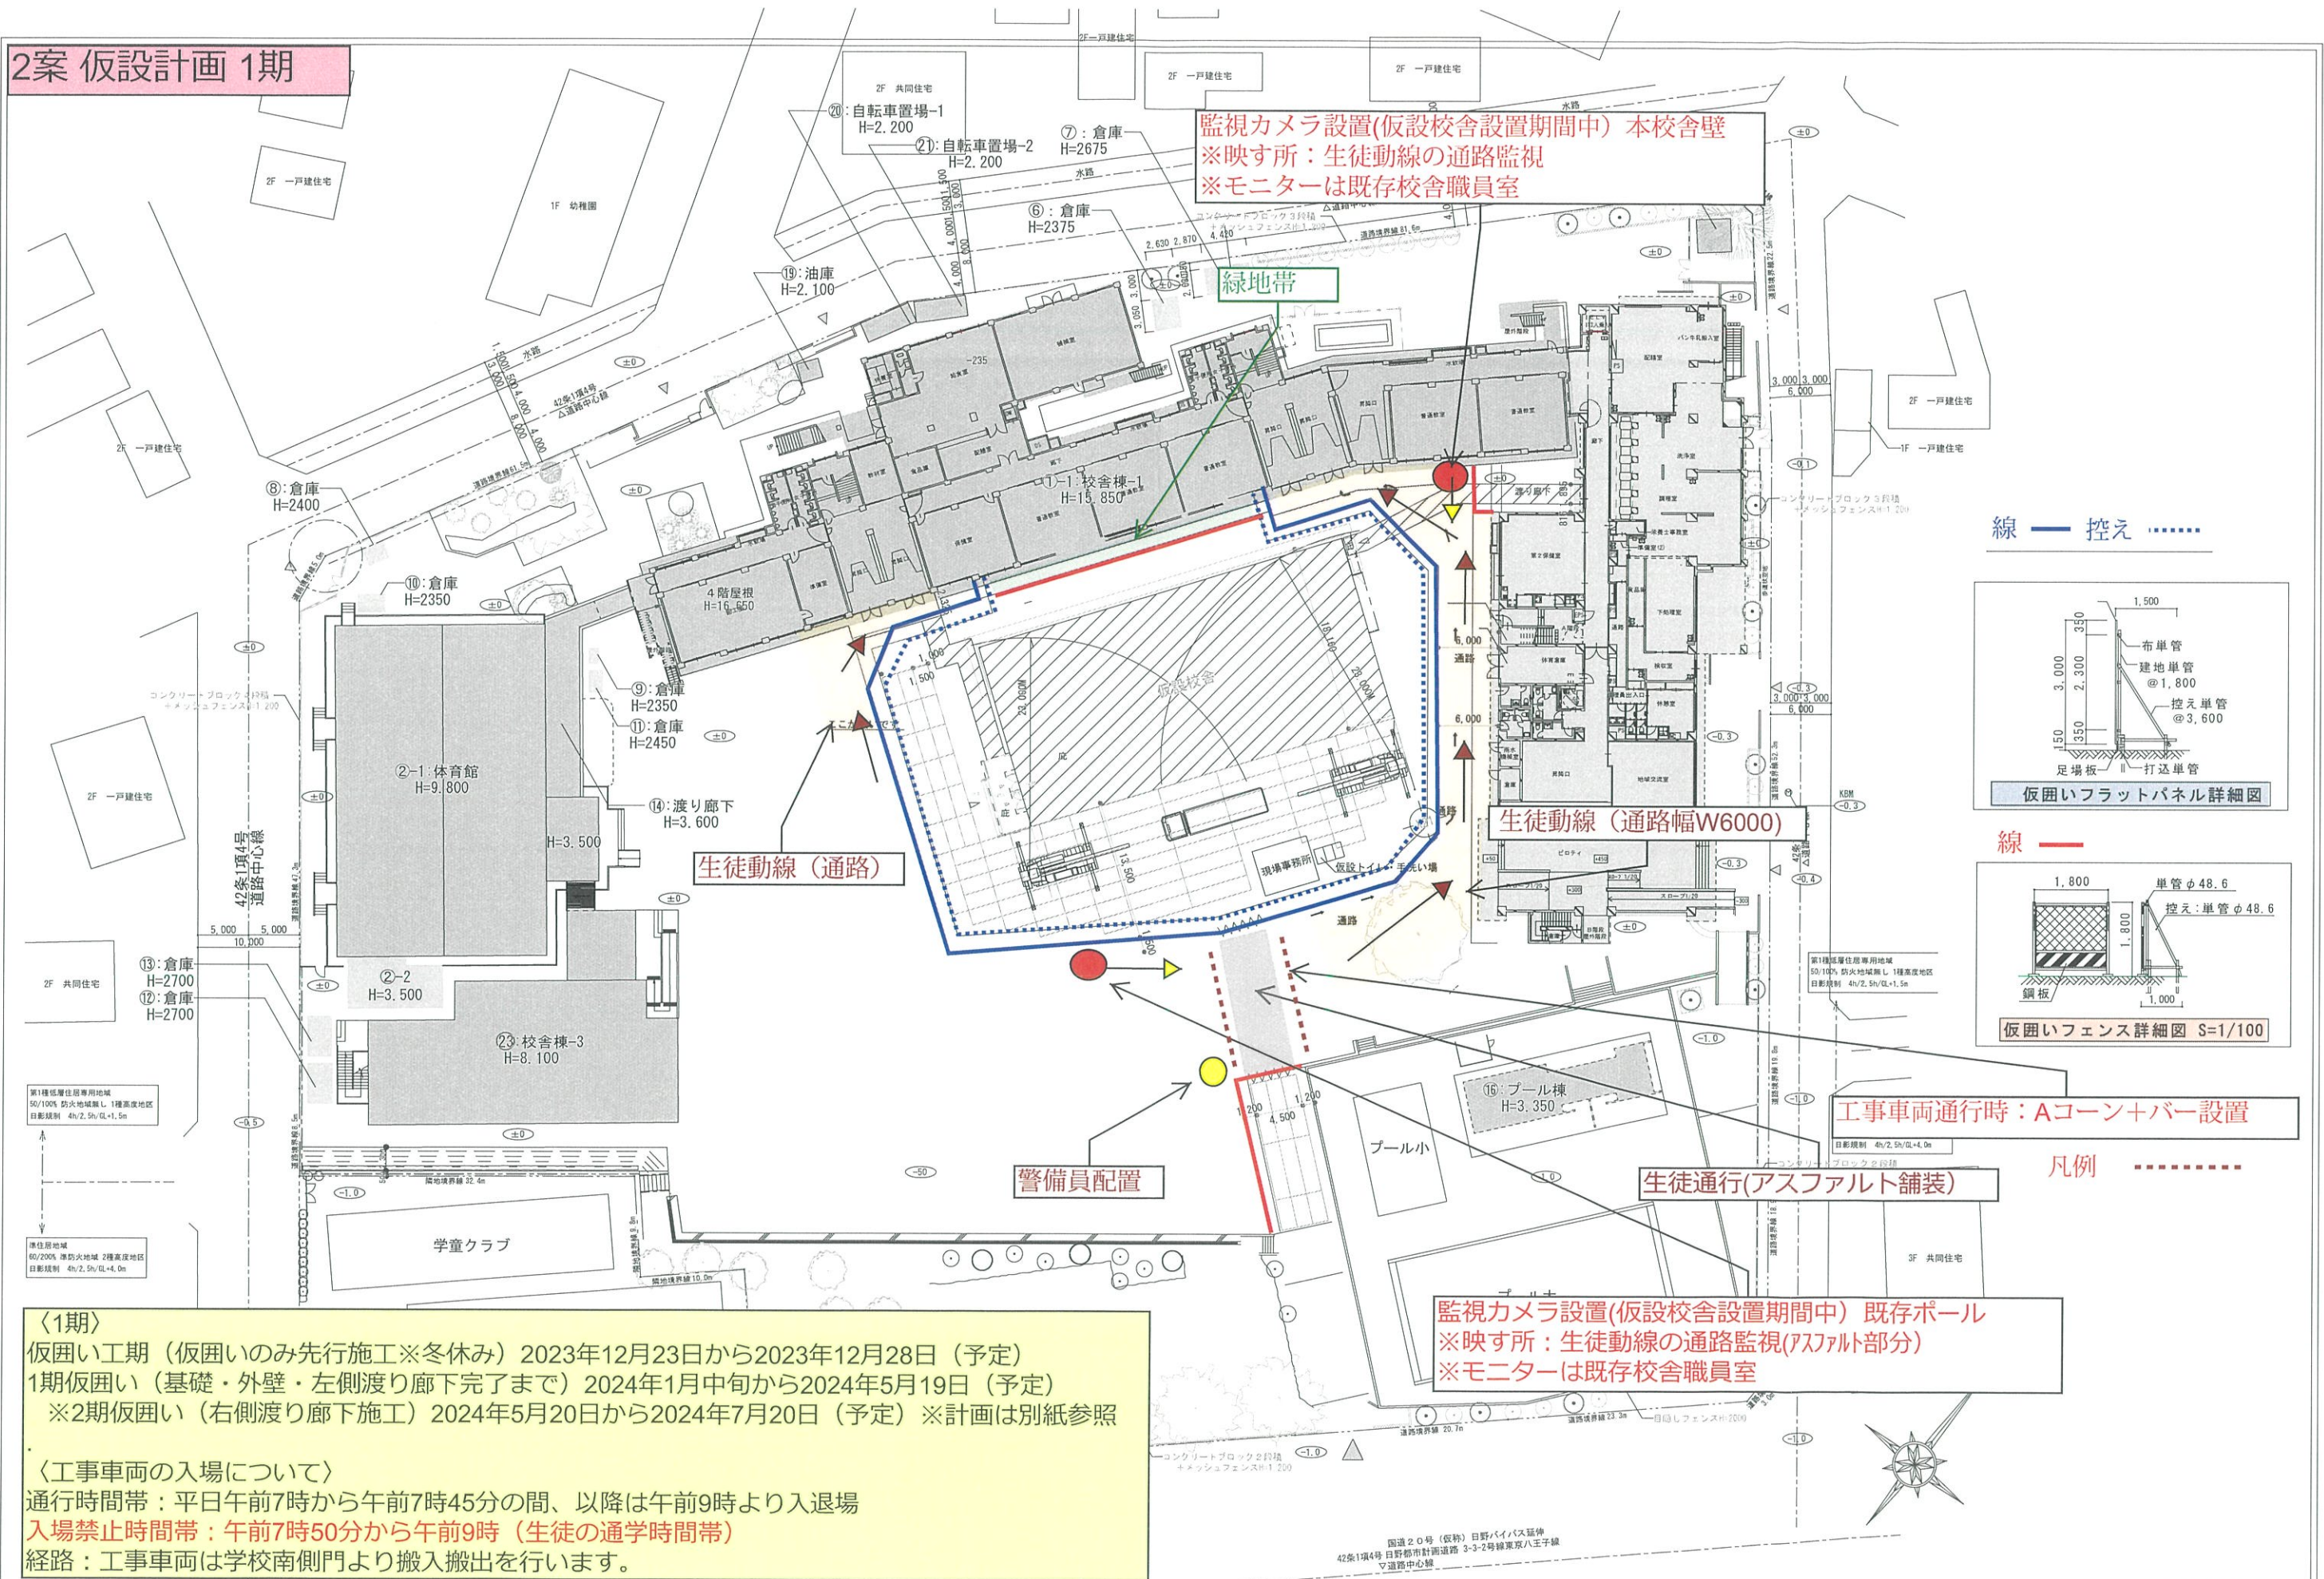

線 — 控え

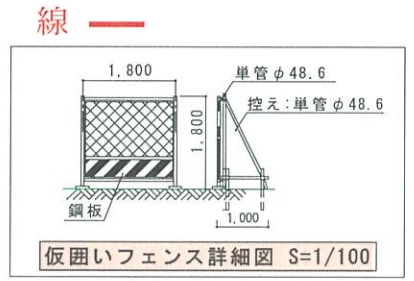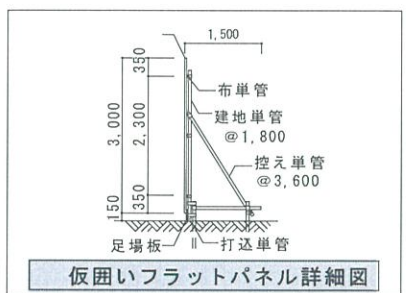

工事車両通行時: Aコーン+バー設置

生徒通行(アスファルト舗装)

凡例

〈1期〉
 仮囲い工期 (仮囲いのみ先行施工※冬休み) 2023年12月23日から2023年12月28日 (予定)
 1期仮囲い (基礎・外壁・左側渡り廊下完了まで) 2024年1月中旬から2024年5月19日 (予定)
 ※2期仮囲い (右側渡り廊下施工) 2024年5月20日から2024年7月20日 (予定) ※計画は別紙参照

〈工事車両の入場について〉
 通行時間帯: 平日午前7時から午前7時45分の間、以降は午前9時より入退場
 入場禁止時間帯: 午前7時50分から午前9時 (生徒の通学時間帯)
 経路: 工事車両は学校南側門より搬入搬出を行います。

監視カメラ設置(仮設校舎設置期間中) 既存ポール
 ※映す所: 生徒動線の通路監視(アスファルト部分)
 ※モニターは既存校舎職員室


監視カメラ設置(仮設校舎設置期間中) 本校舎壁
 ※映す所: 生徒動線の通路監視
 ※モニターは既存校舎職員室

S:1/400A2) 1/600 (A3)

立川ハウス工業(株) 一級建築士事務所
 一級建築士 No.235277号 橋本 直志

年月日	工事名称	図面番号
縮尺	図面名称	A-33
S:1/400	【2案】仮設計画 (基礎工事～外壁・左側渡り廊下完了まで) 1期	



2案 仮設計画 2期

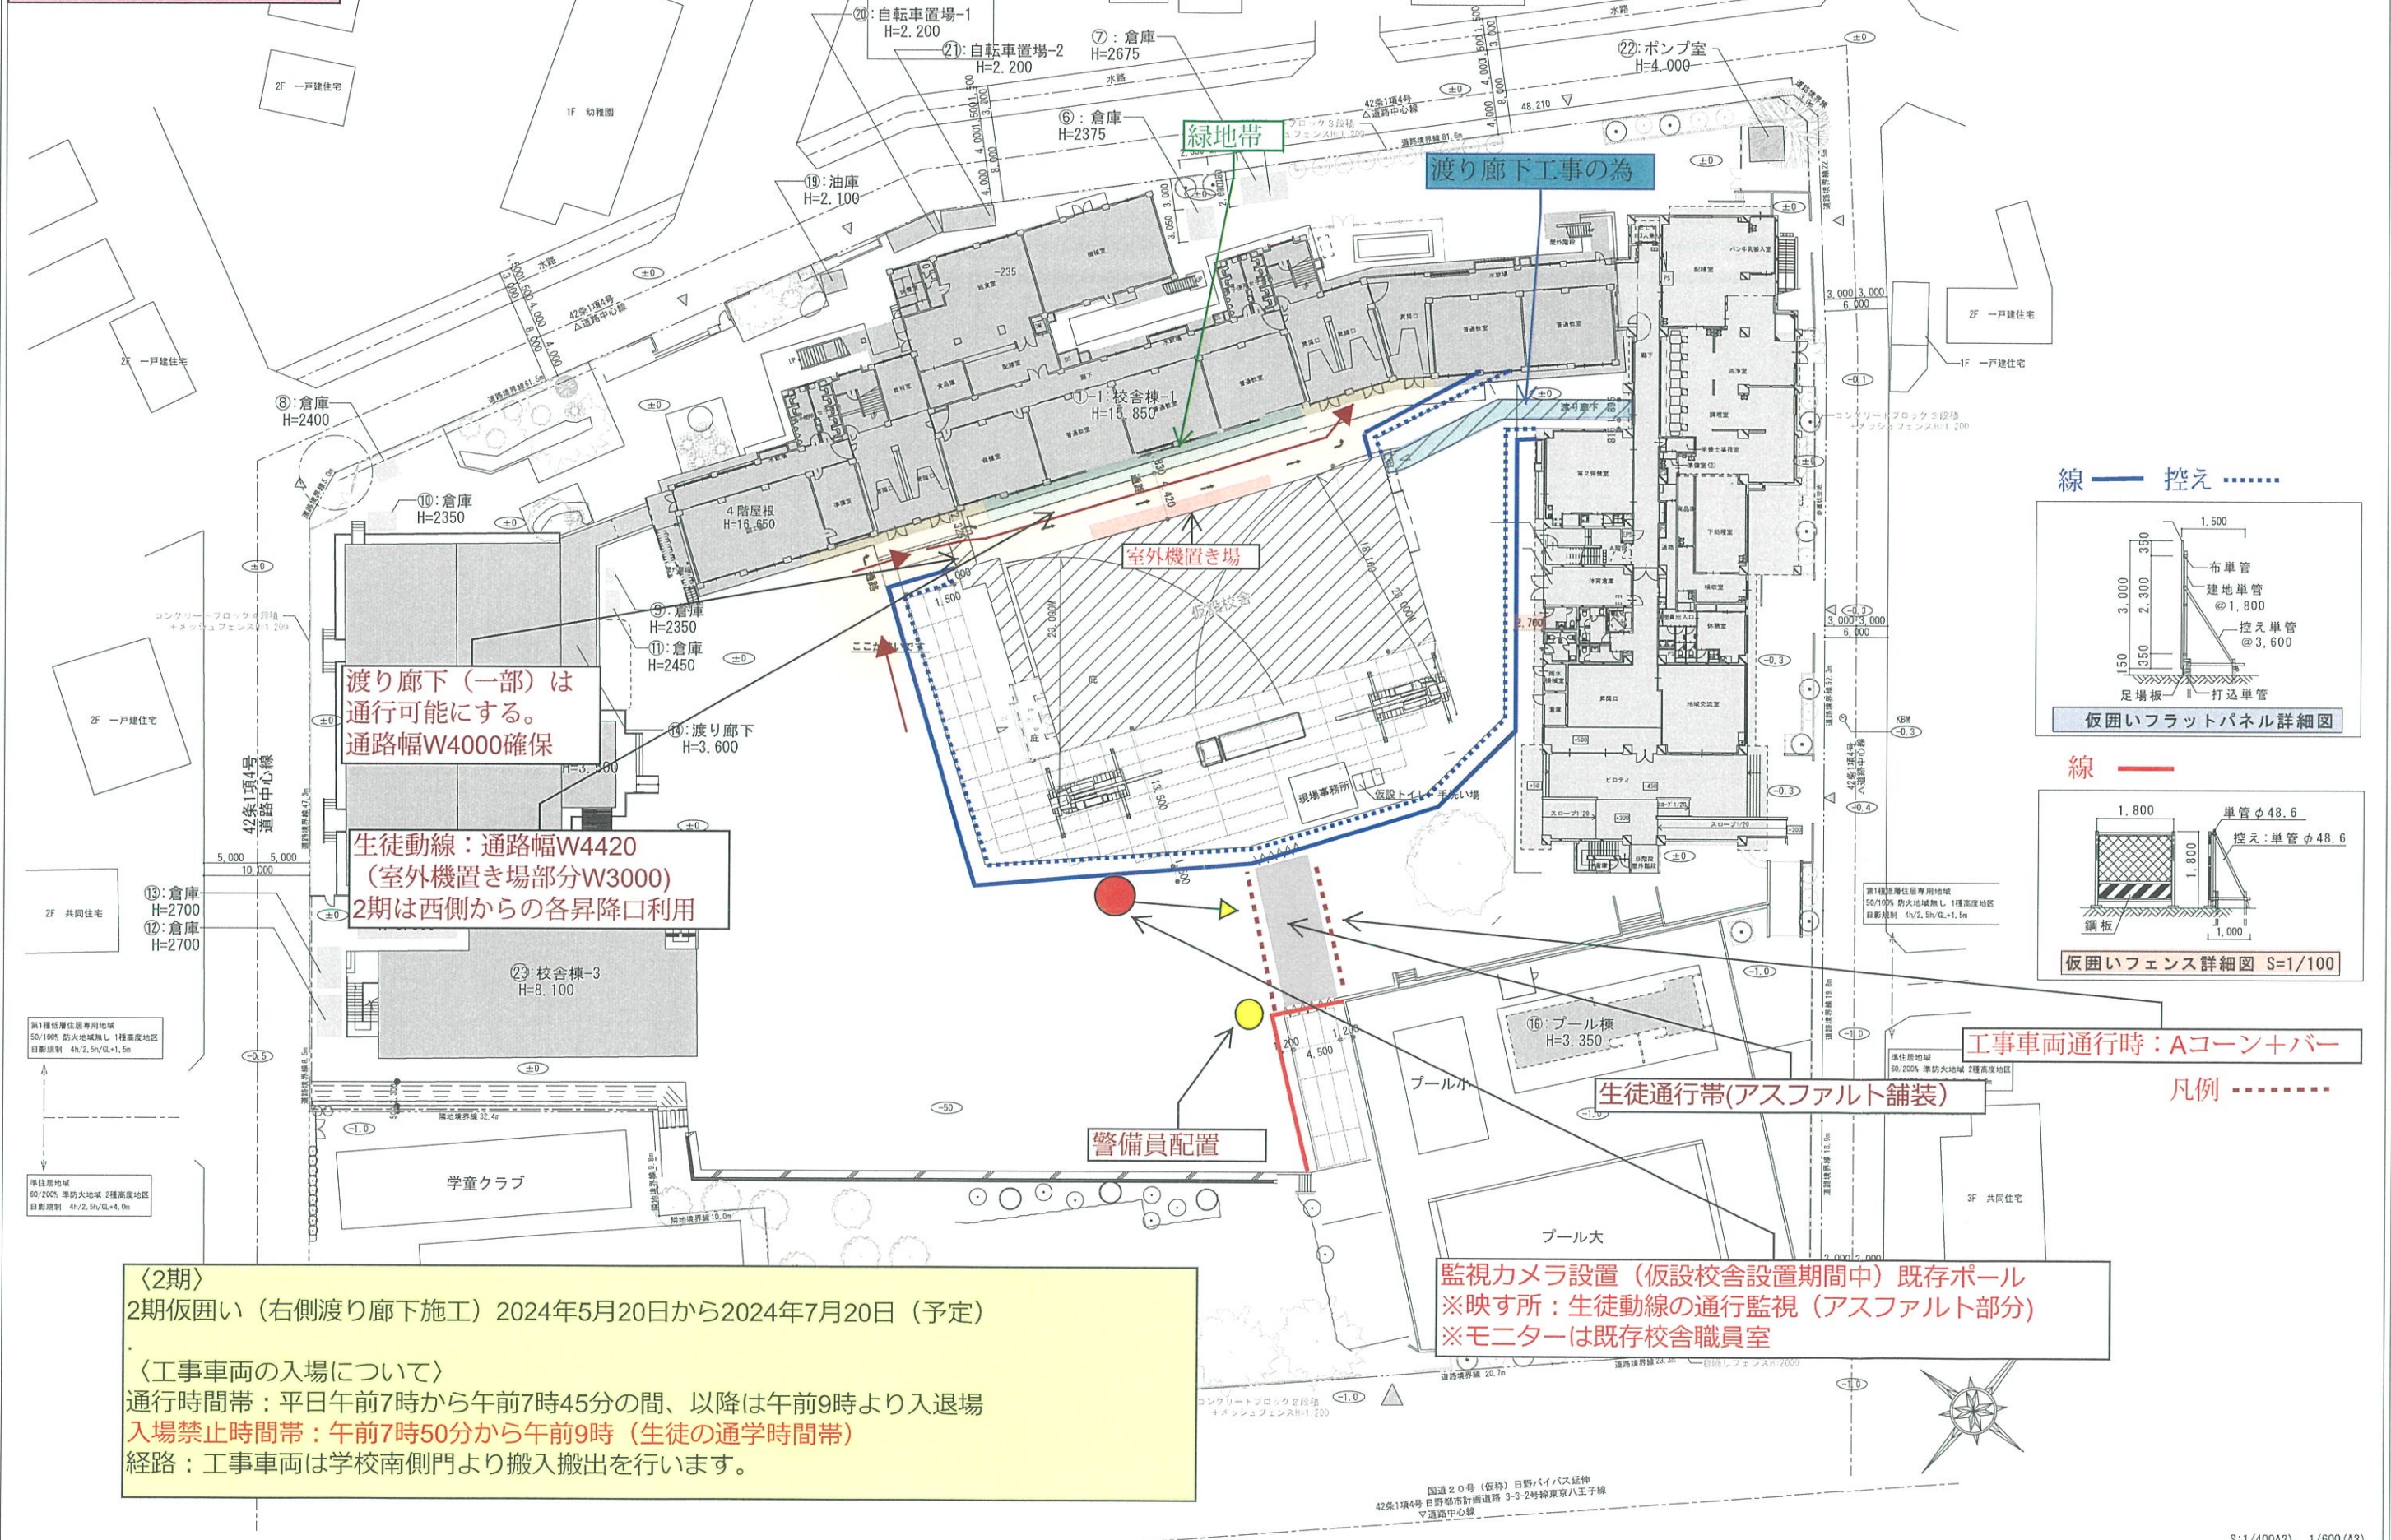

〈2期〉
2期仮囲い(右側渡り廊下施工) 2024年5月20日から2024年7月20日(予定)

〈工事車両の入場について〉
通行時間帯: 平日午前7時から午前7時45分の間、以降は午前9時より入退場
入場禁止時間帯: 午前7時50分から午前9時(生徒の通学時間帯)
経路: 工事車両は学校南側門より搬入搬出を行います。

監視カメラ設置(仮設校舎設置期間中) 既存ポール
※映す所: 生徒動線の通行監視(アスファルト部分)
※モニターは既存校舎職員室

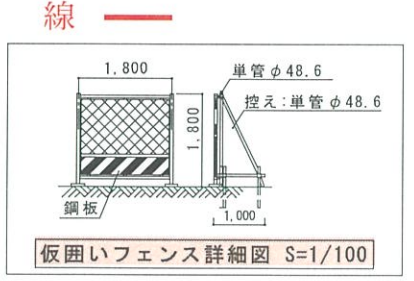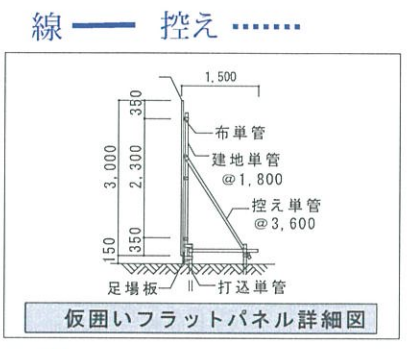

工事車両通行時: Aコーン+バー
凡例.....

S:1/400(A2) 1/600(A3)

立川ハウス工業(株) 一級建築士事務所
一級建築士 No.235277号 橋本 直志

年月日	工事名称	図面番号
縮尺 S:1/400	図面名称 【2案】仮設計画(左側渡り廊下完了~工事完了まで)2期	A-34
	日野市立豊田小学校仮設校舎賃貸借	