



日野都市計画事業豊田南土地区画整理事業
平成28年度施工箇所図

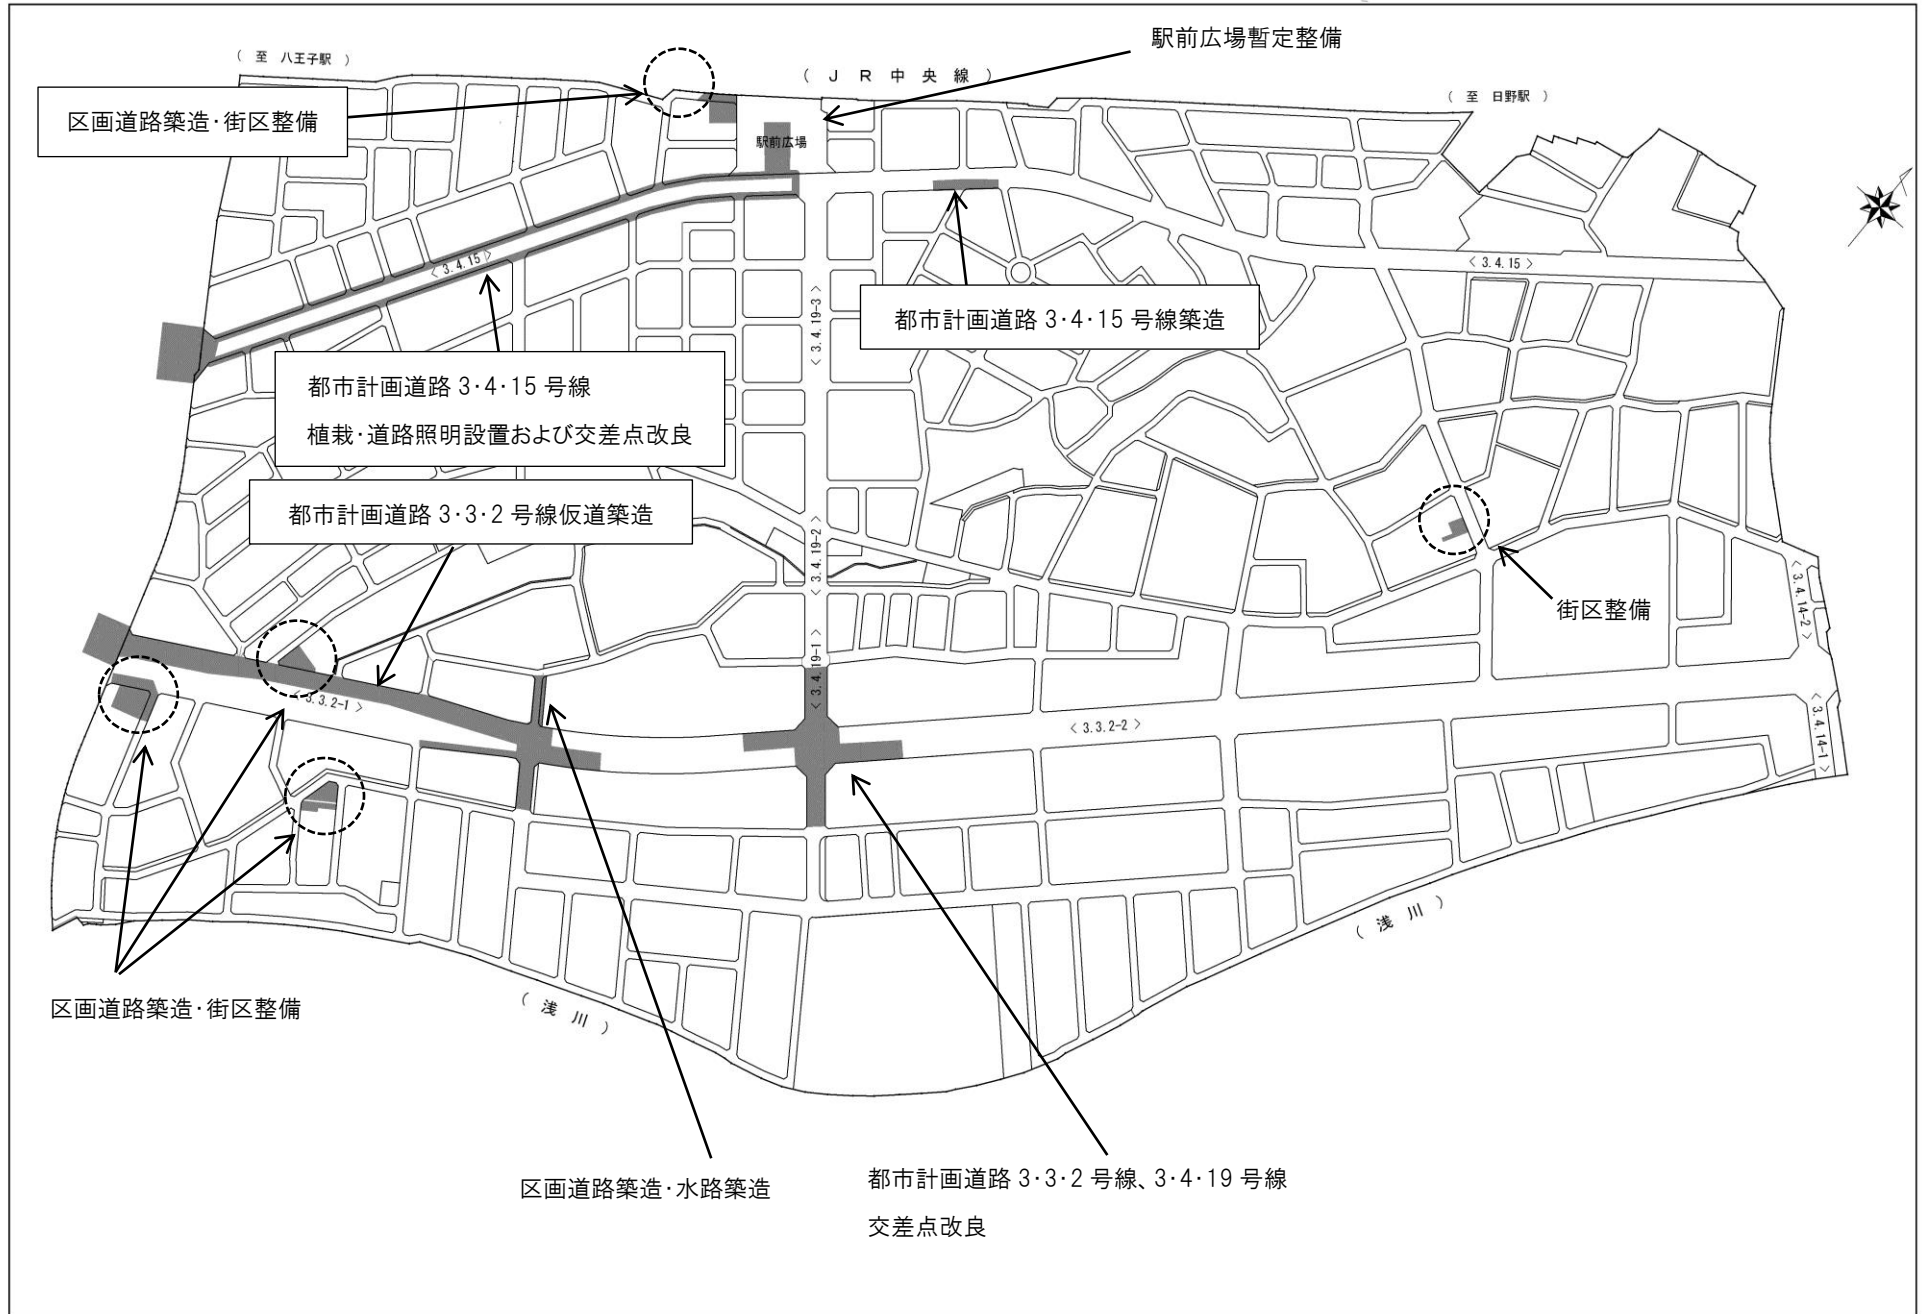


日野都市計画事業万願寺第二土地区画整理事業 平成28年度施工箇所図

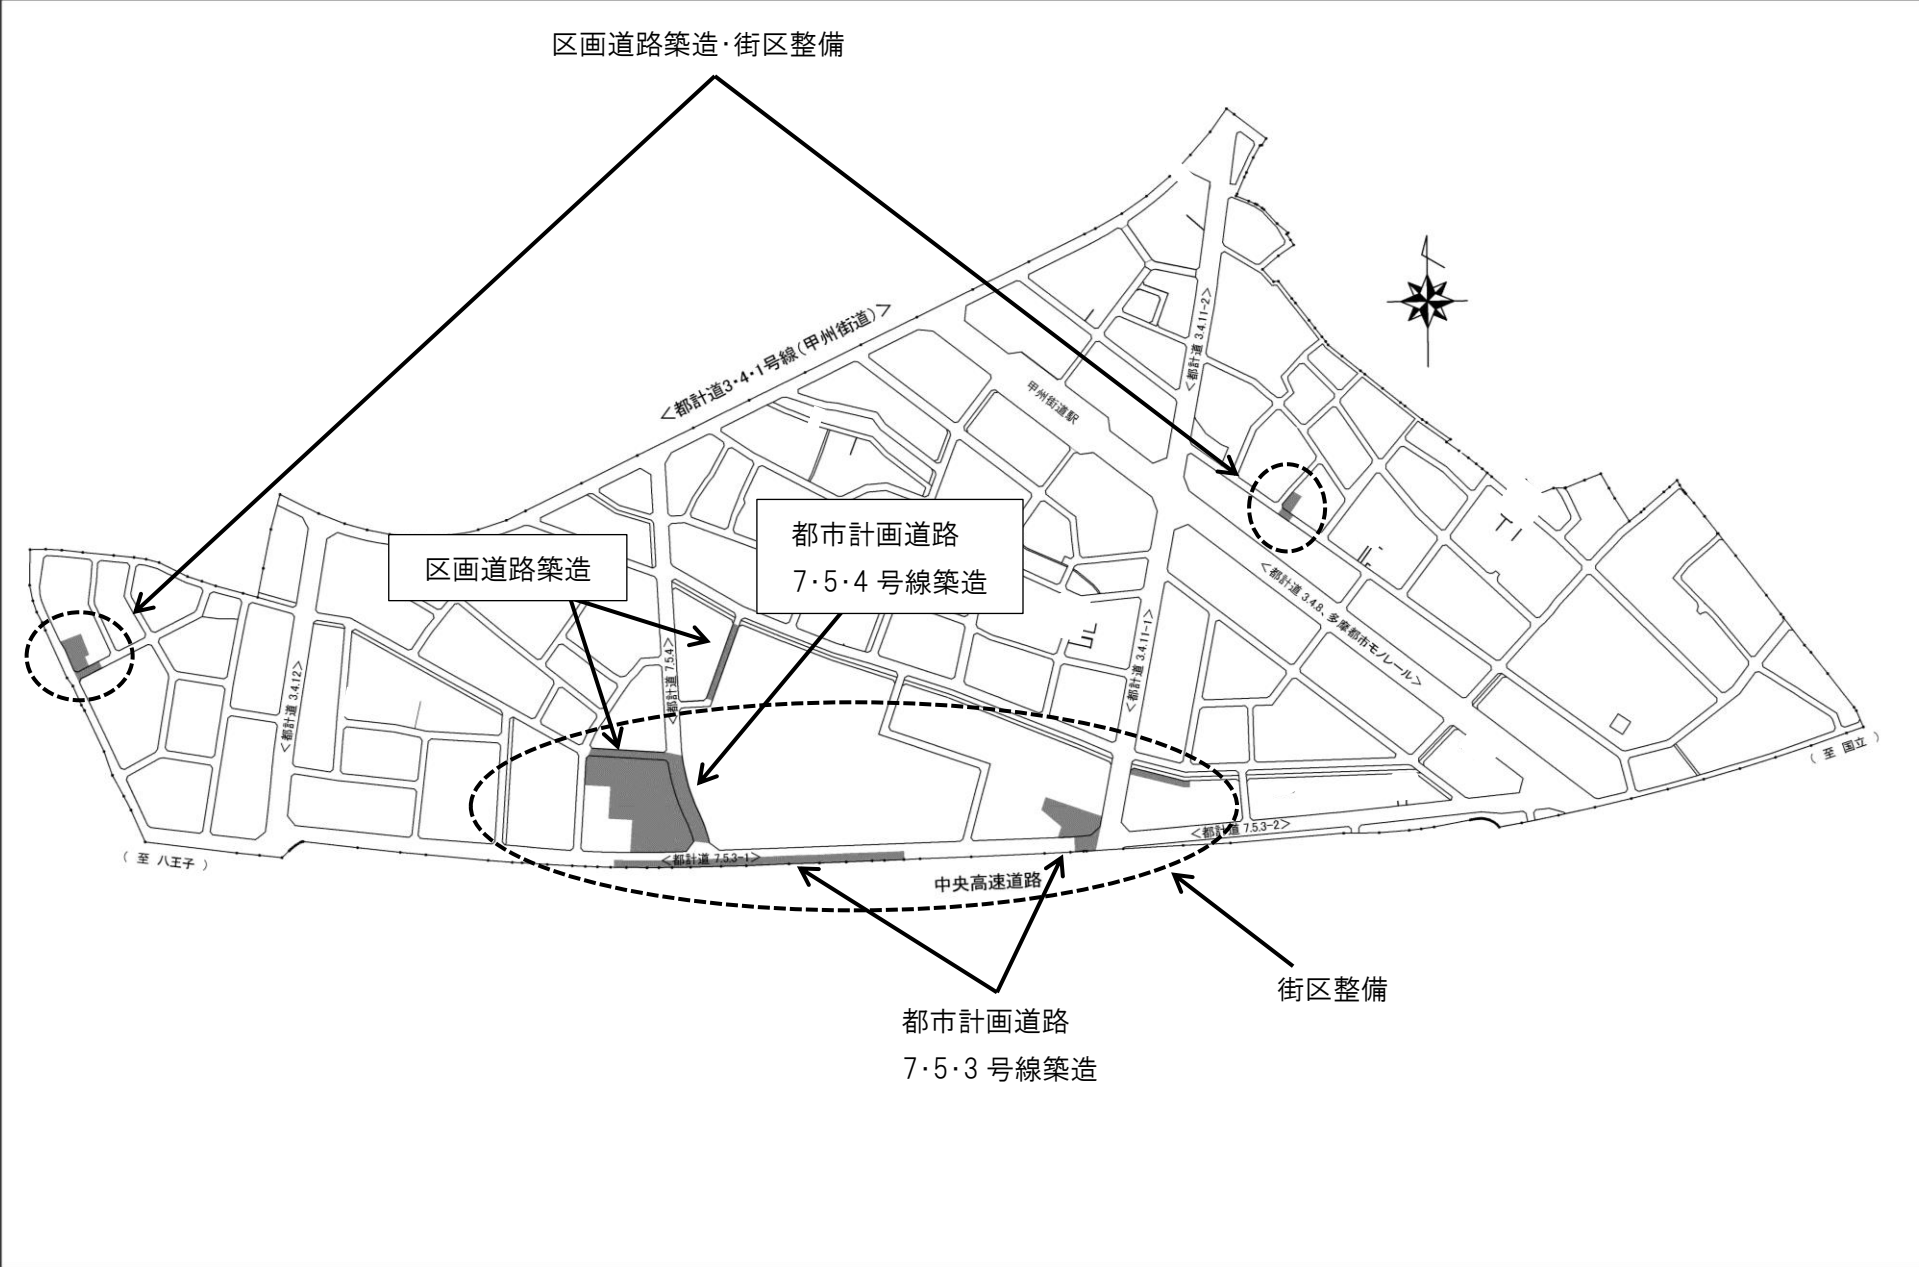

日野都市計画事業東町土地区画整理事業
平成28年度施工箇所図

区画道路築造・街区整備

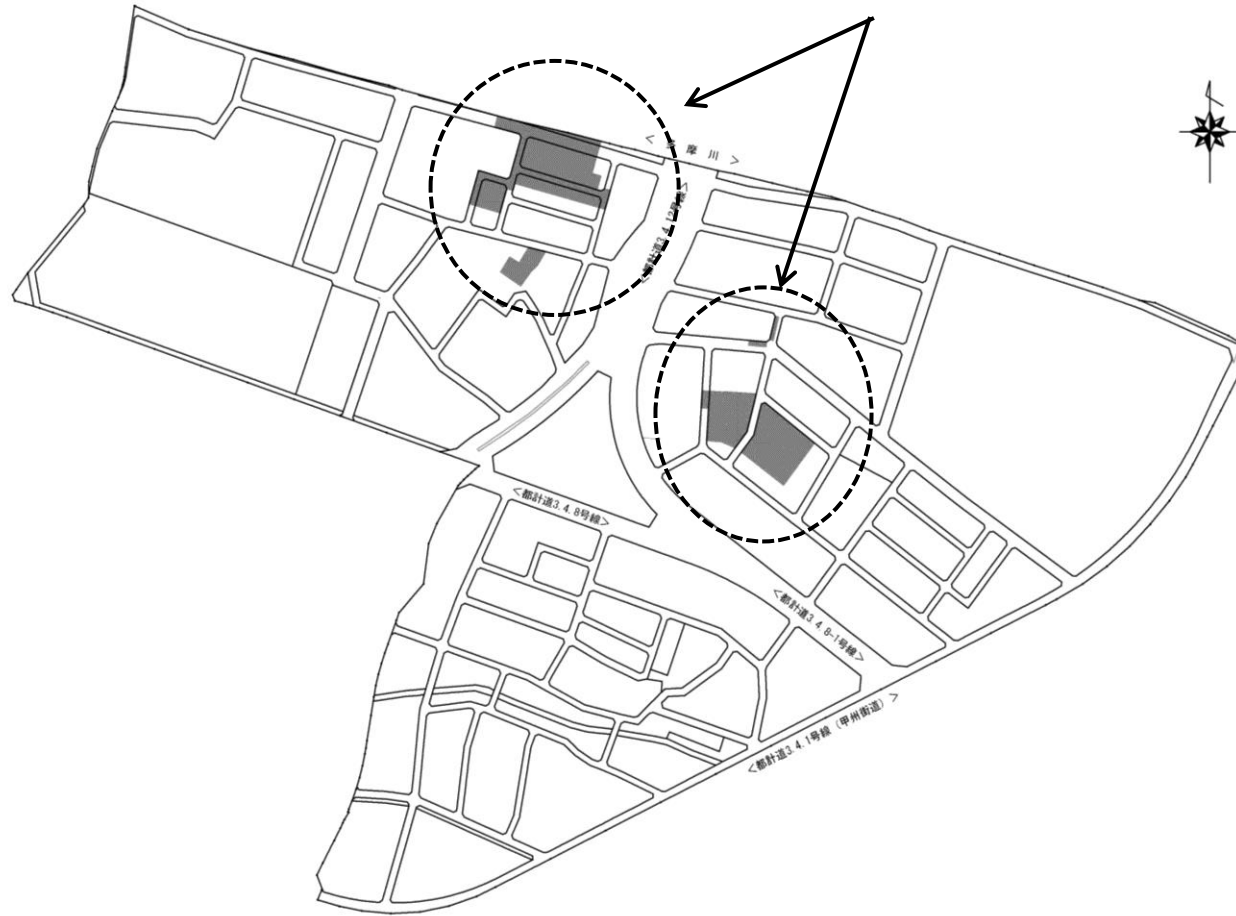

日野都市計画事業西平山土地区画整理事業
平成28年度施工箇所図

