


日野第一旭が丘処理分区(R6-1)管渠更生工事

位置図

六年二月

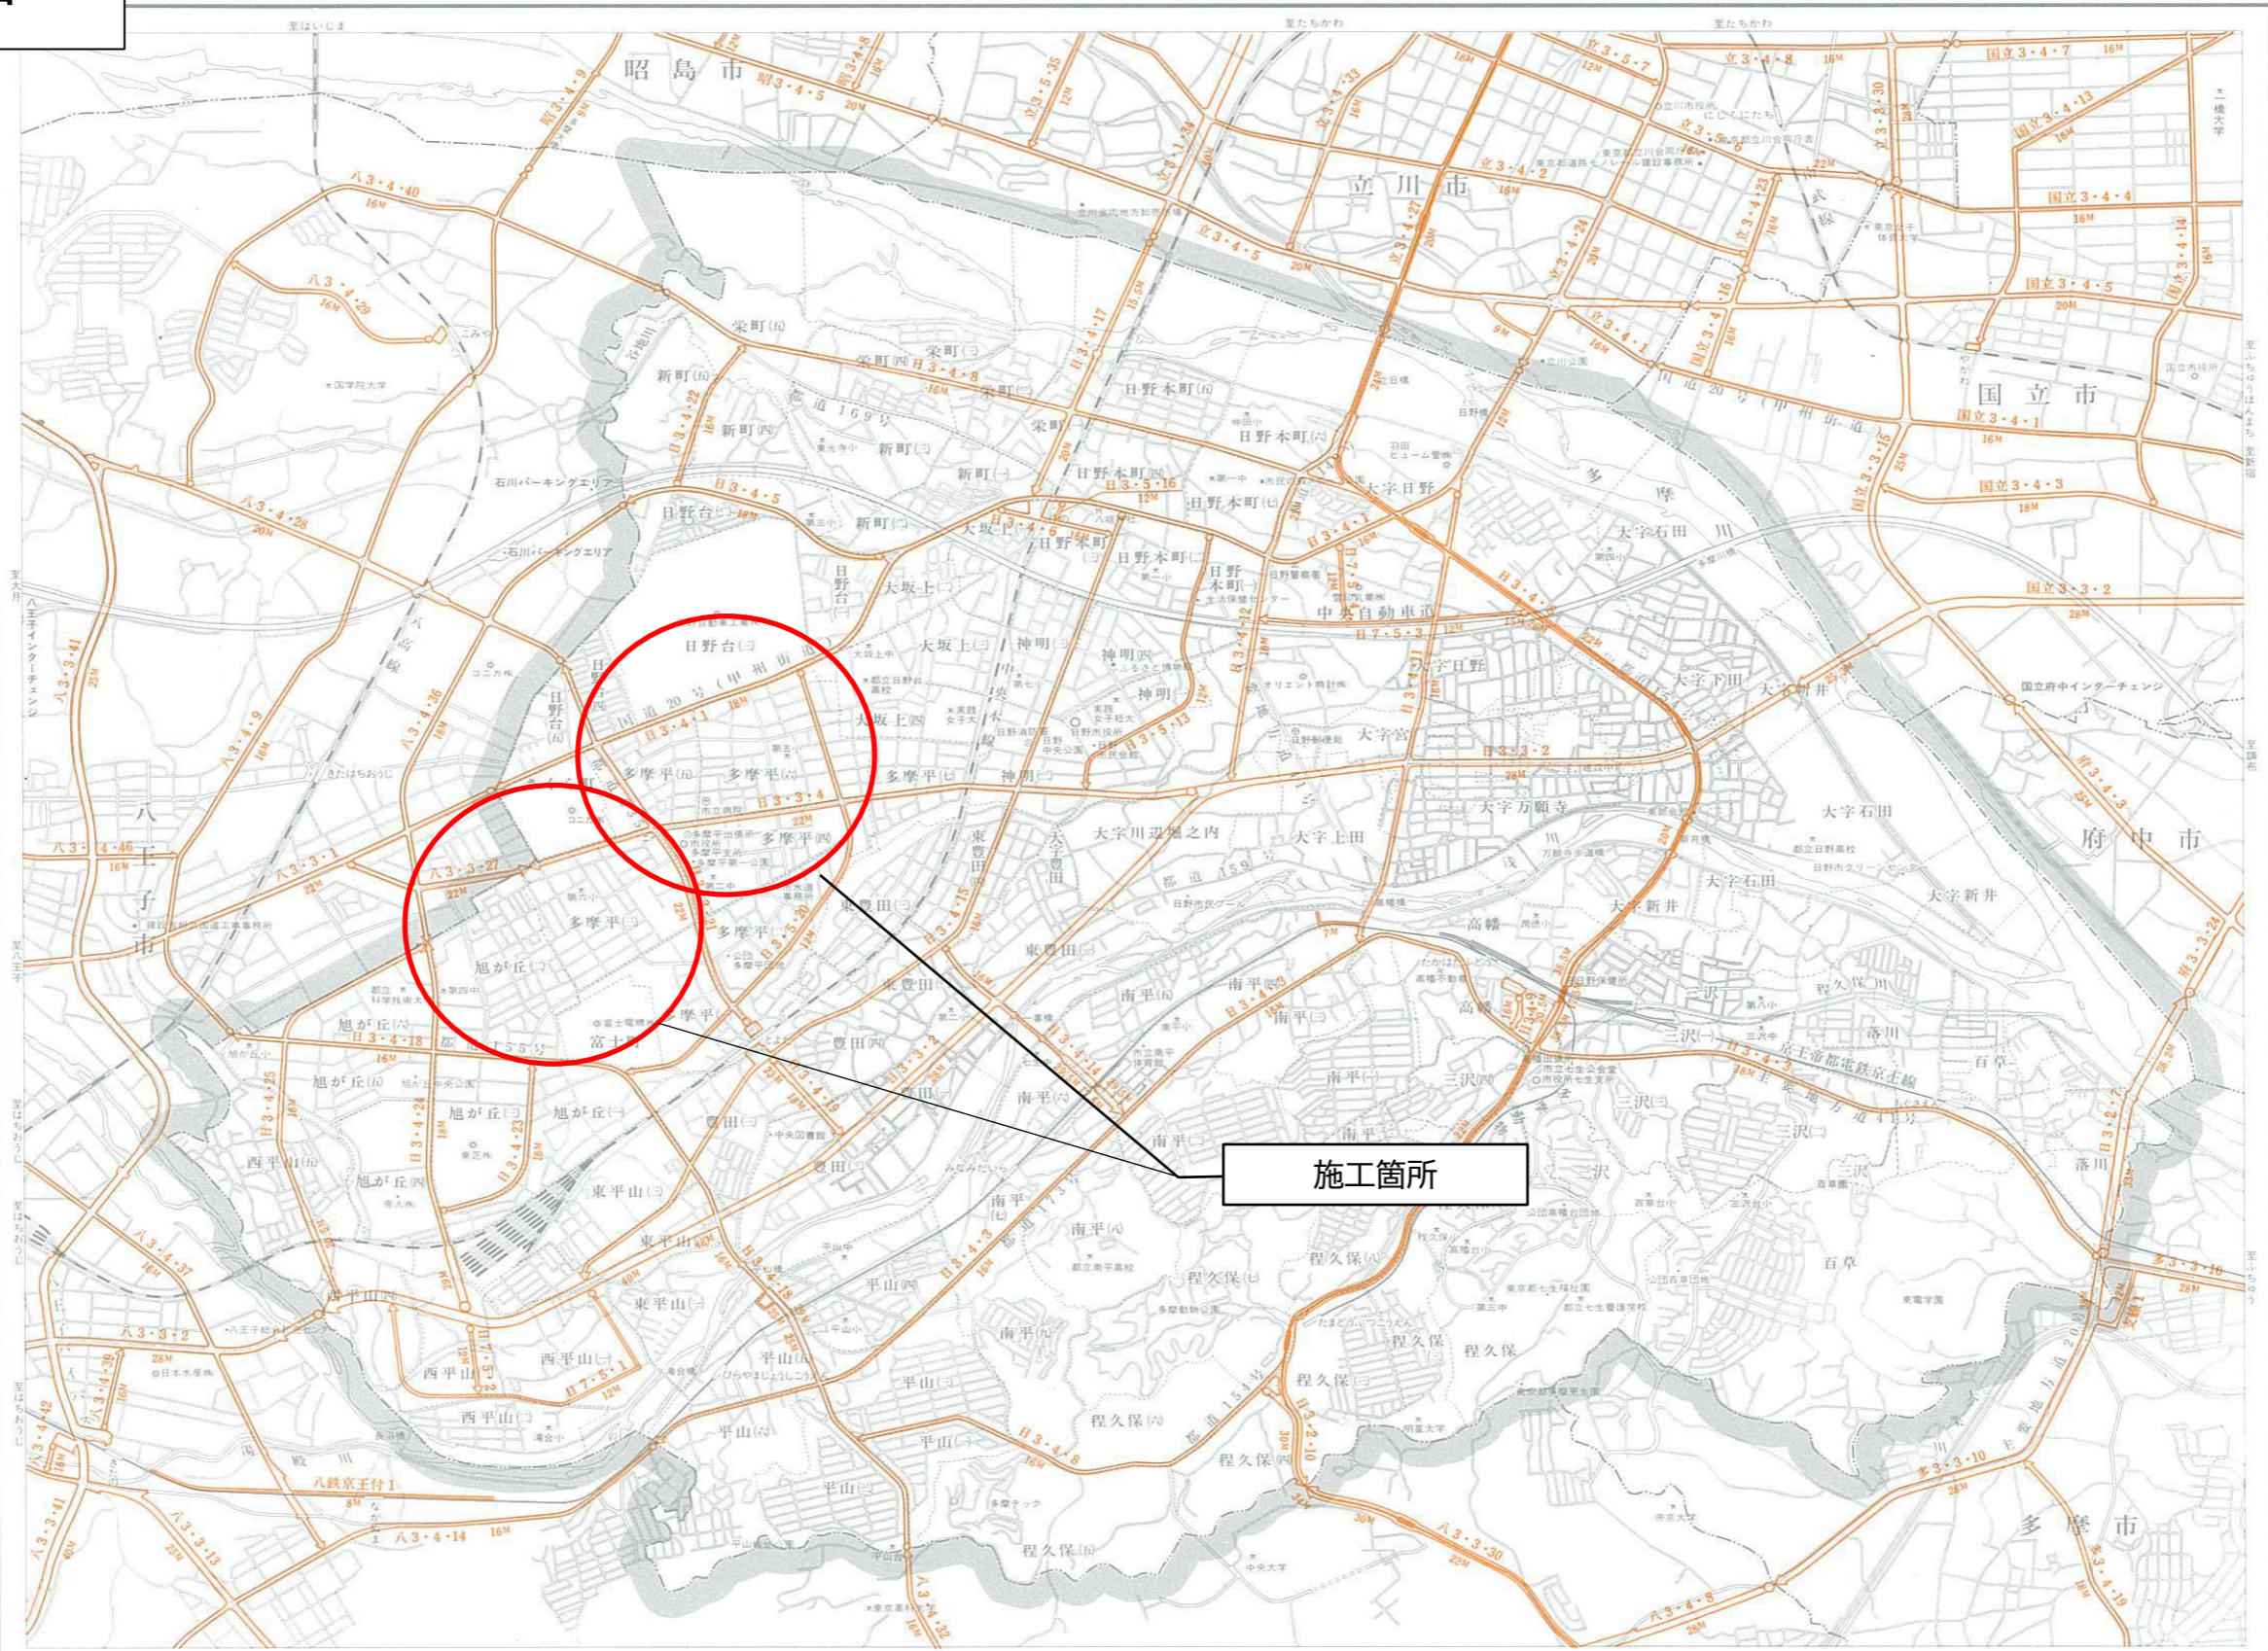

施工箇所

1 : 30,000

日野市役所

東京都板橋区寿3-1-1115-22 ☎ 03(3967)1781① 中央地図株式会社