


案 内 図

日野市大字新井863番106ほか


S=1/2500

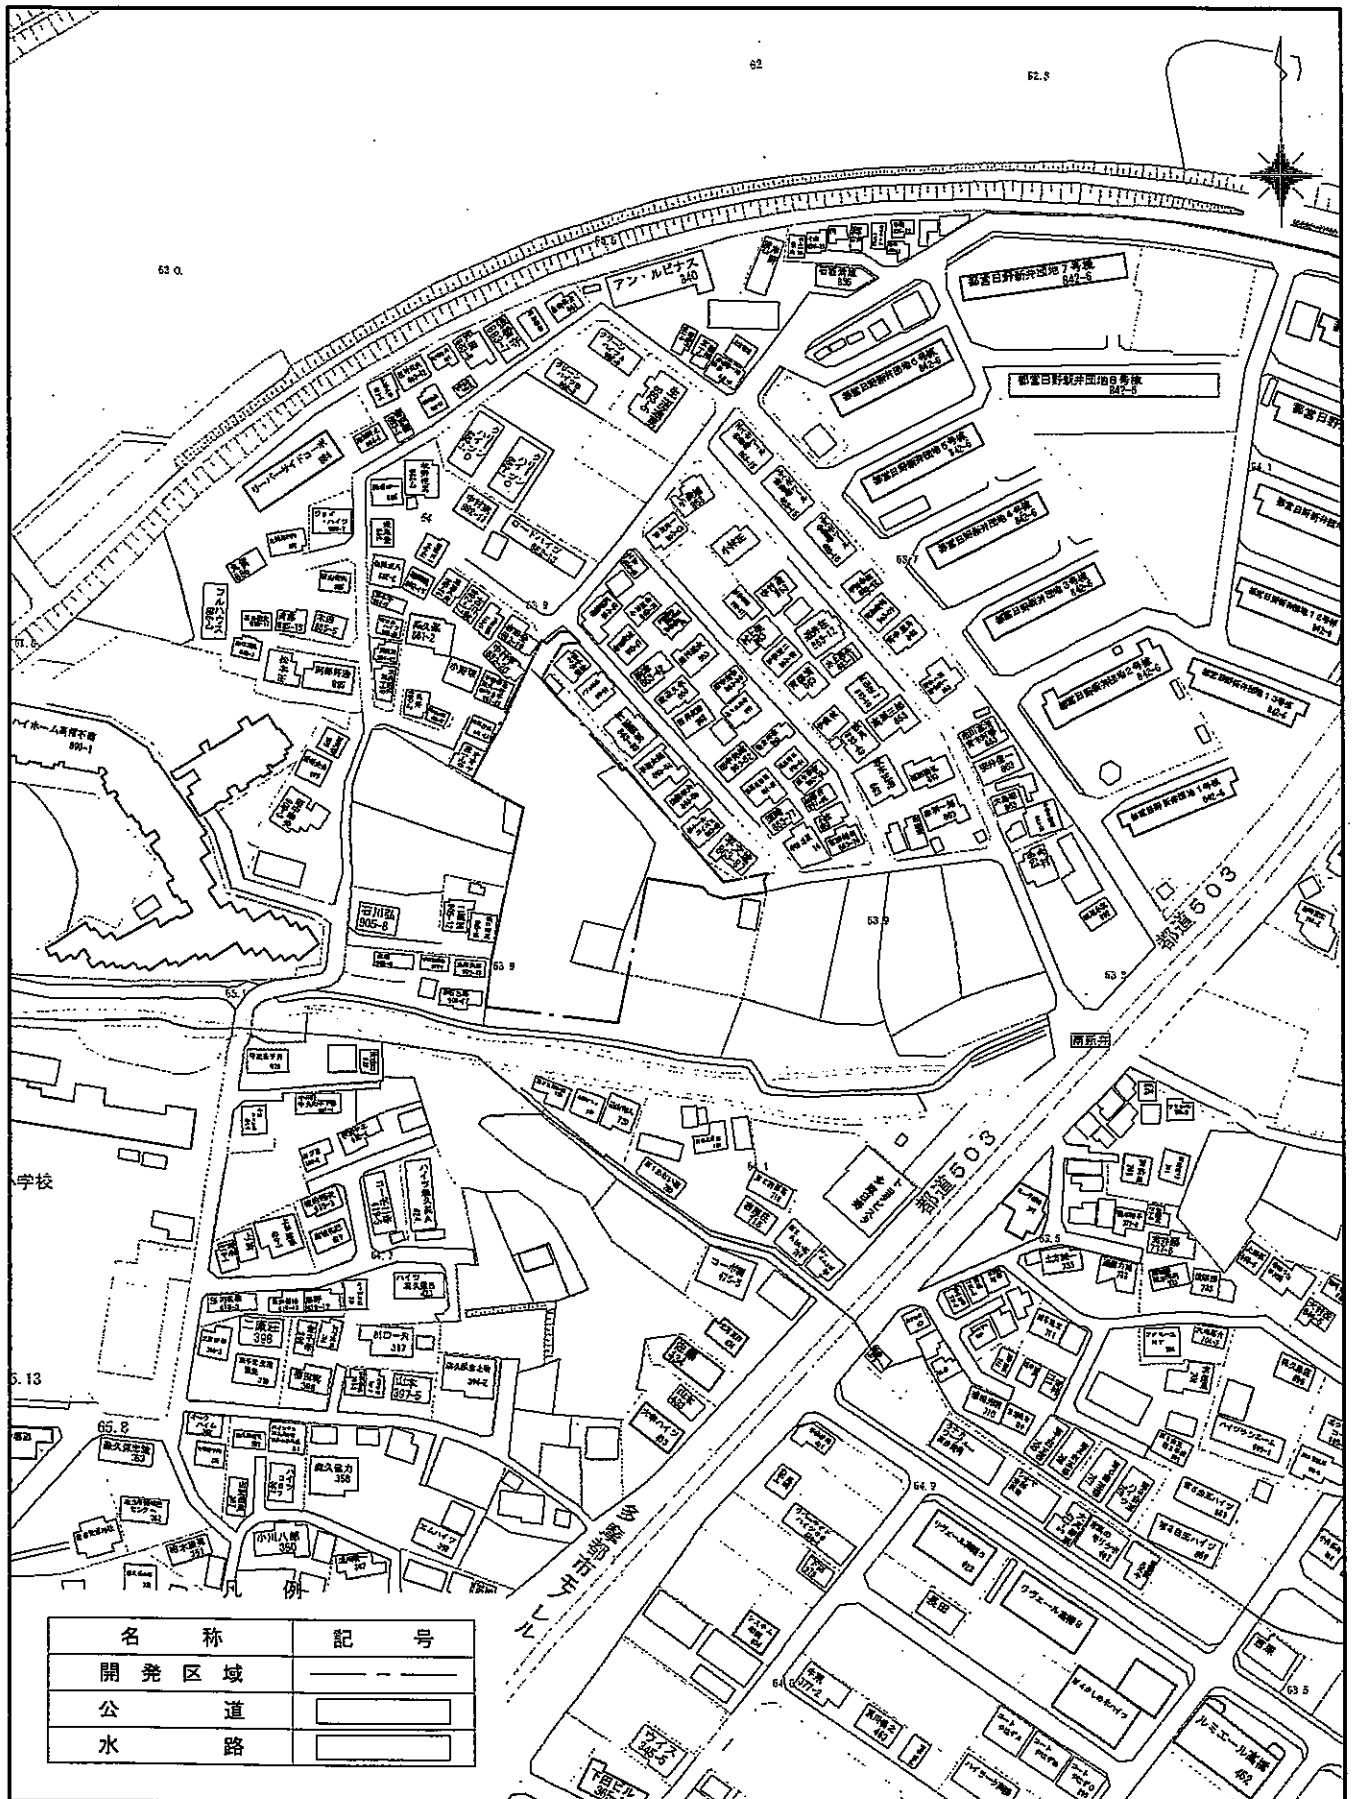


名 称	記 号
開 発 区 域	— — — — —
公 道	□ □ □ □ □
水 路	□ □ □ □ □

敷地面積

約4,682㎡


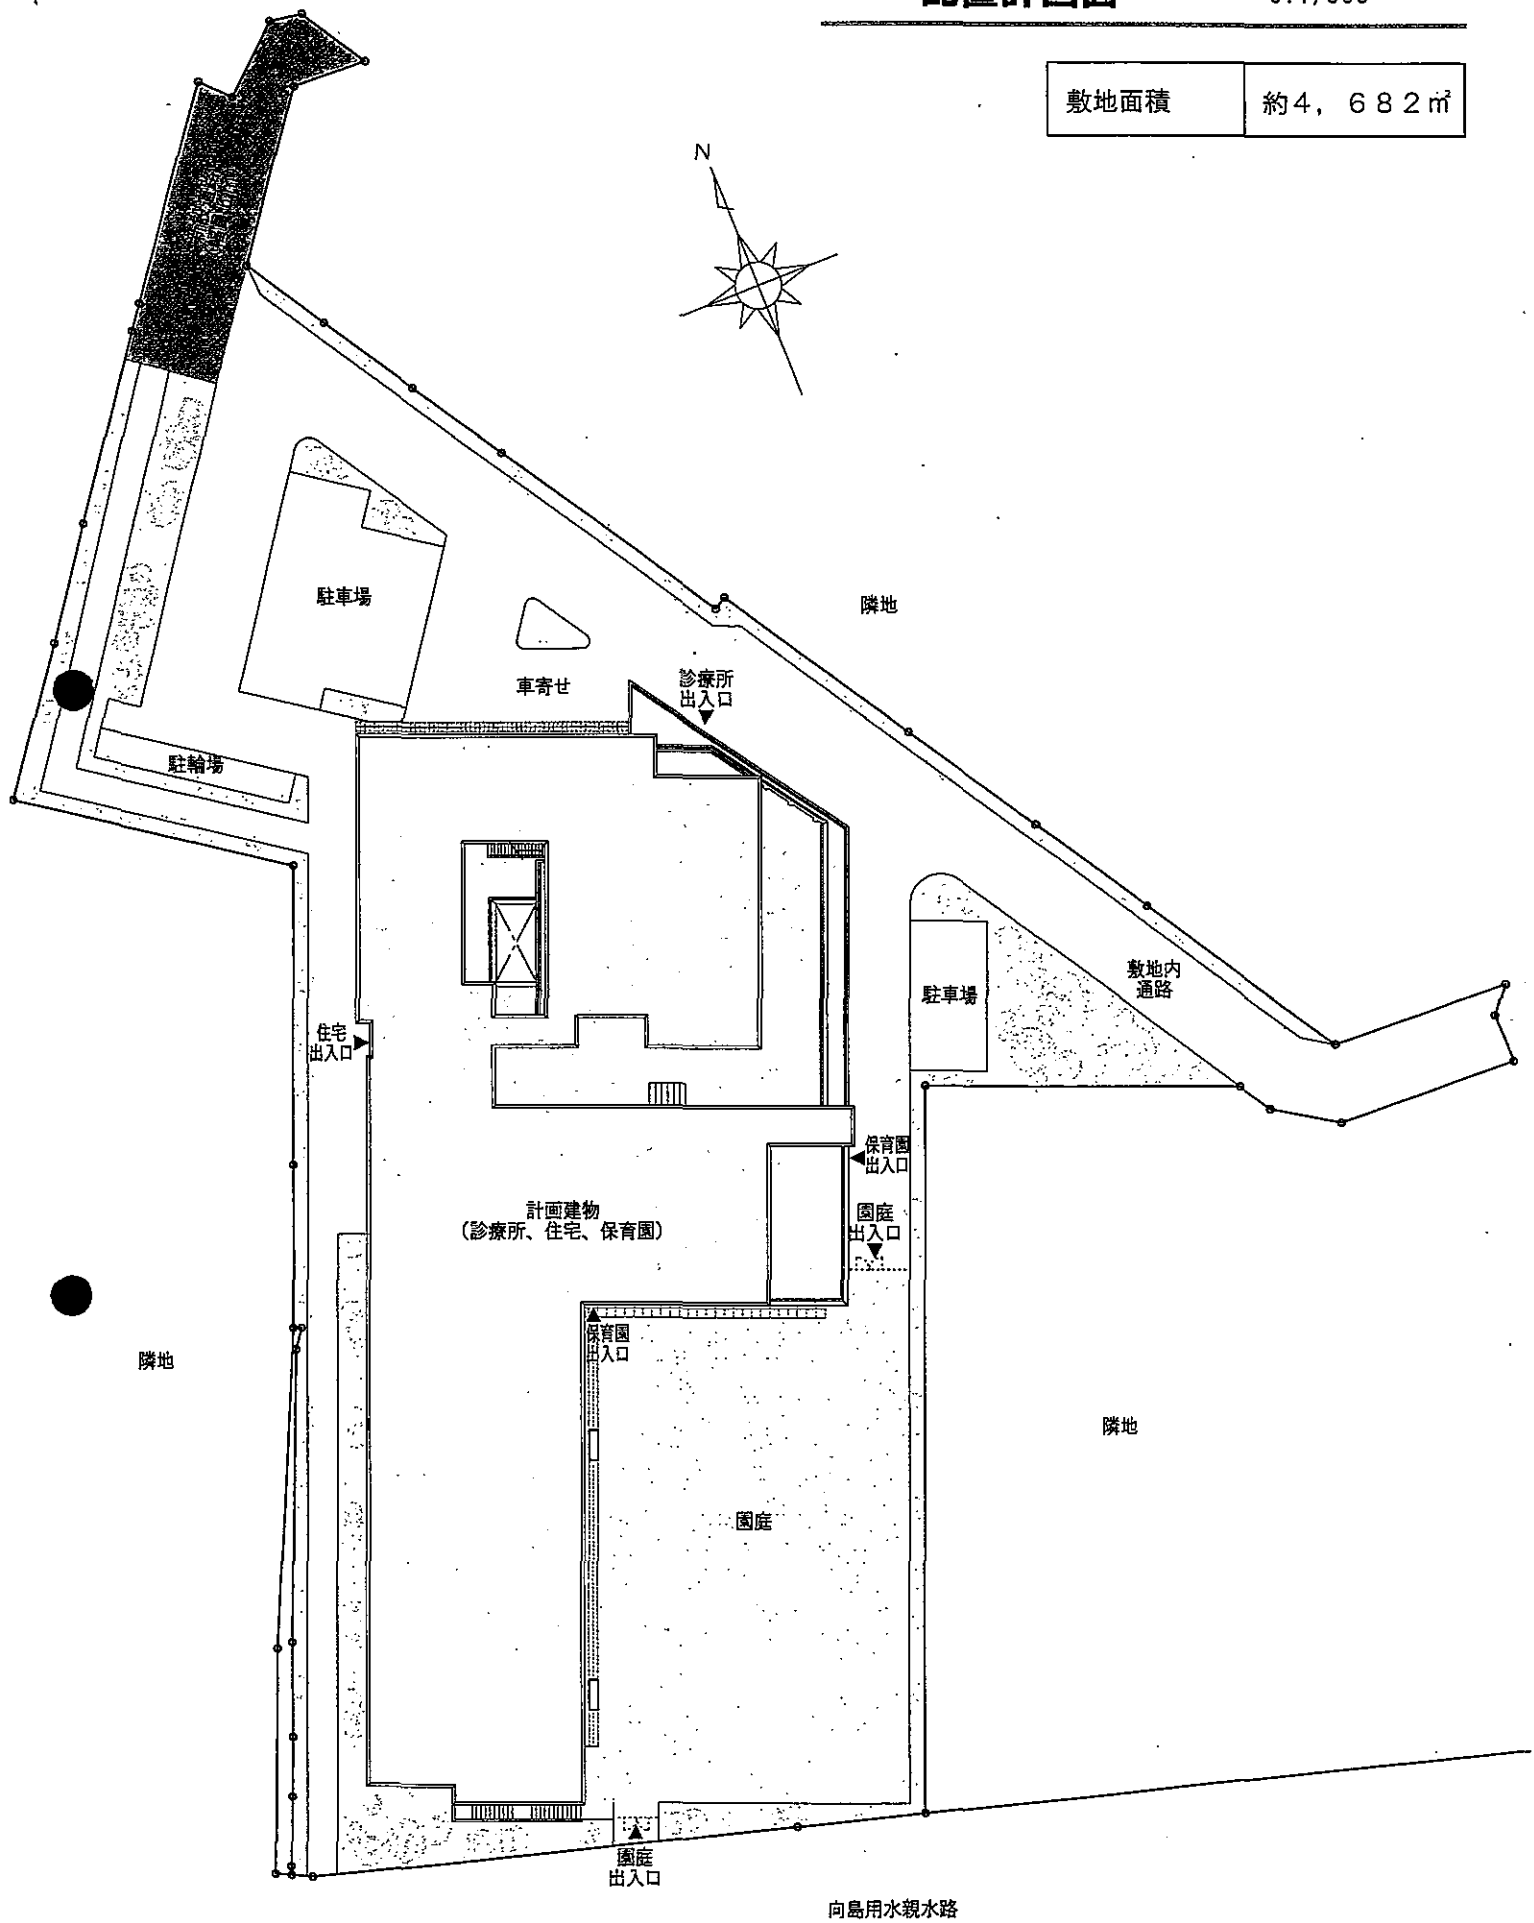





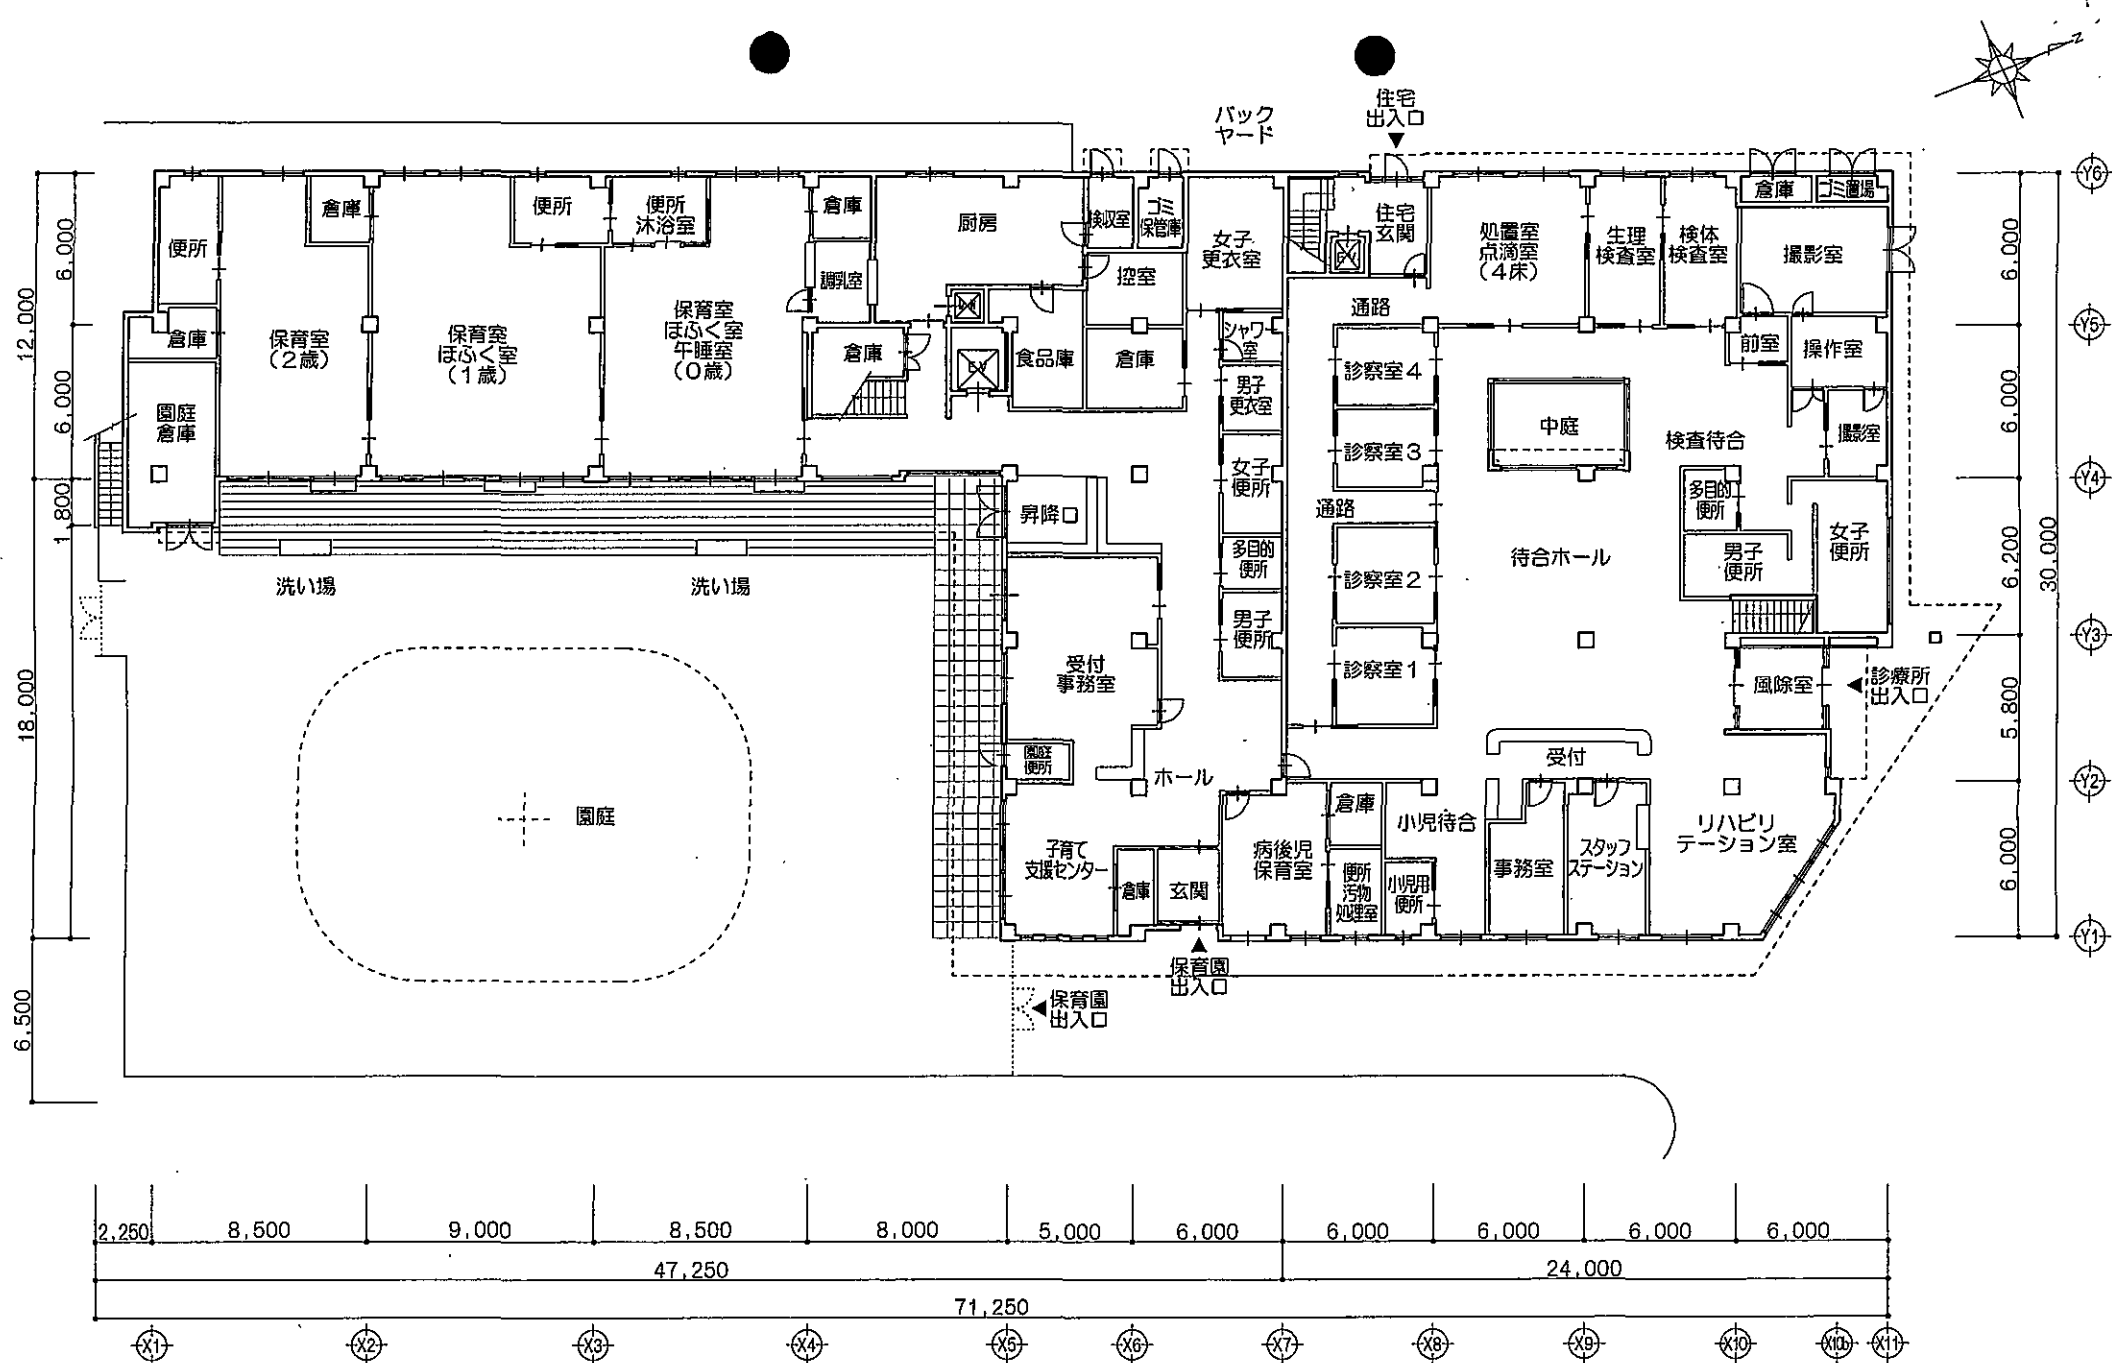


基本設計

1 階平面図


S: 1/300

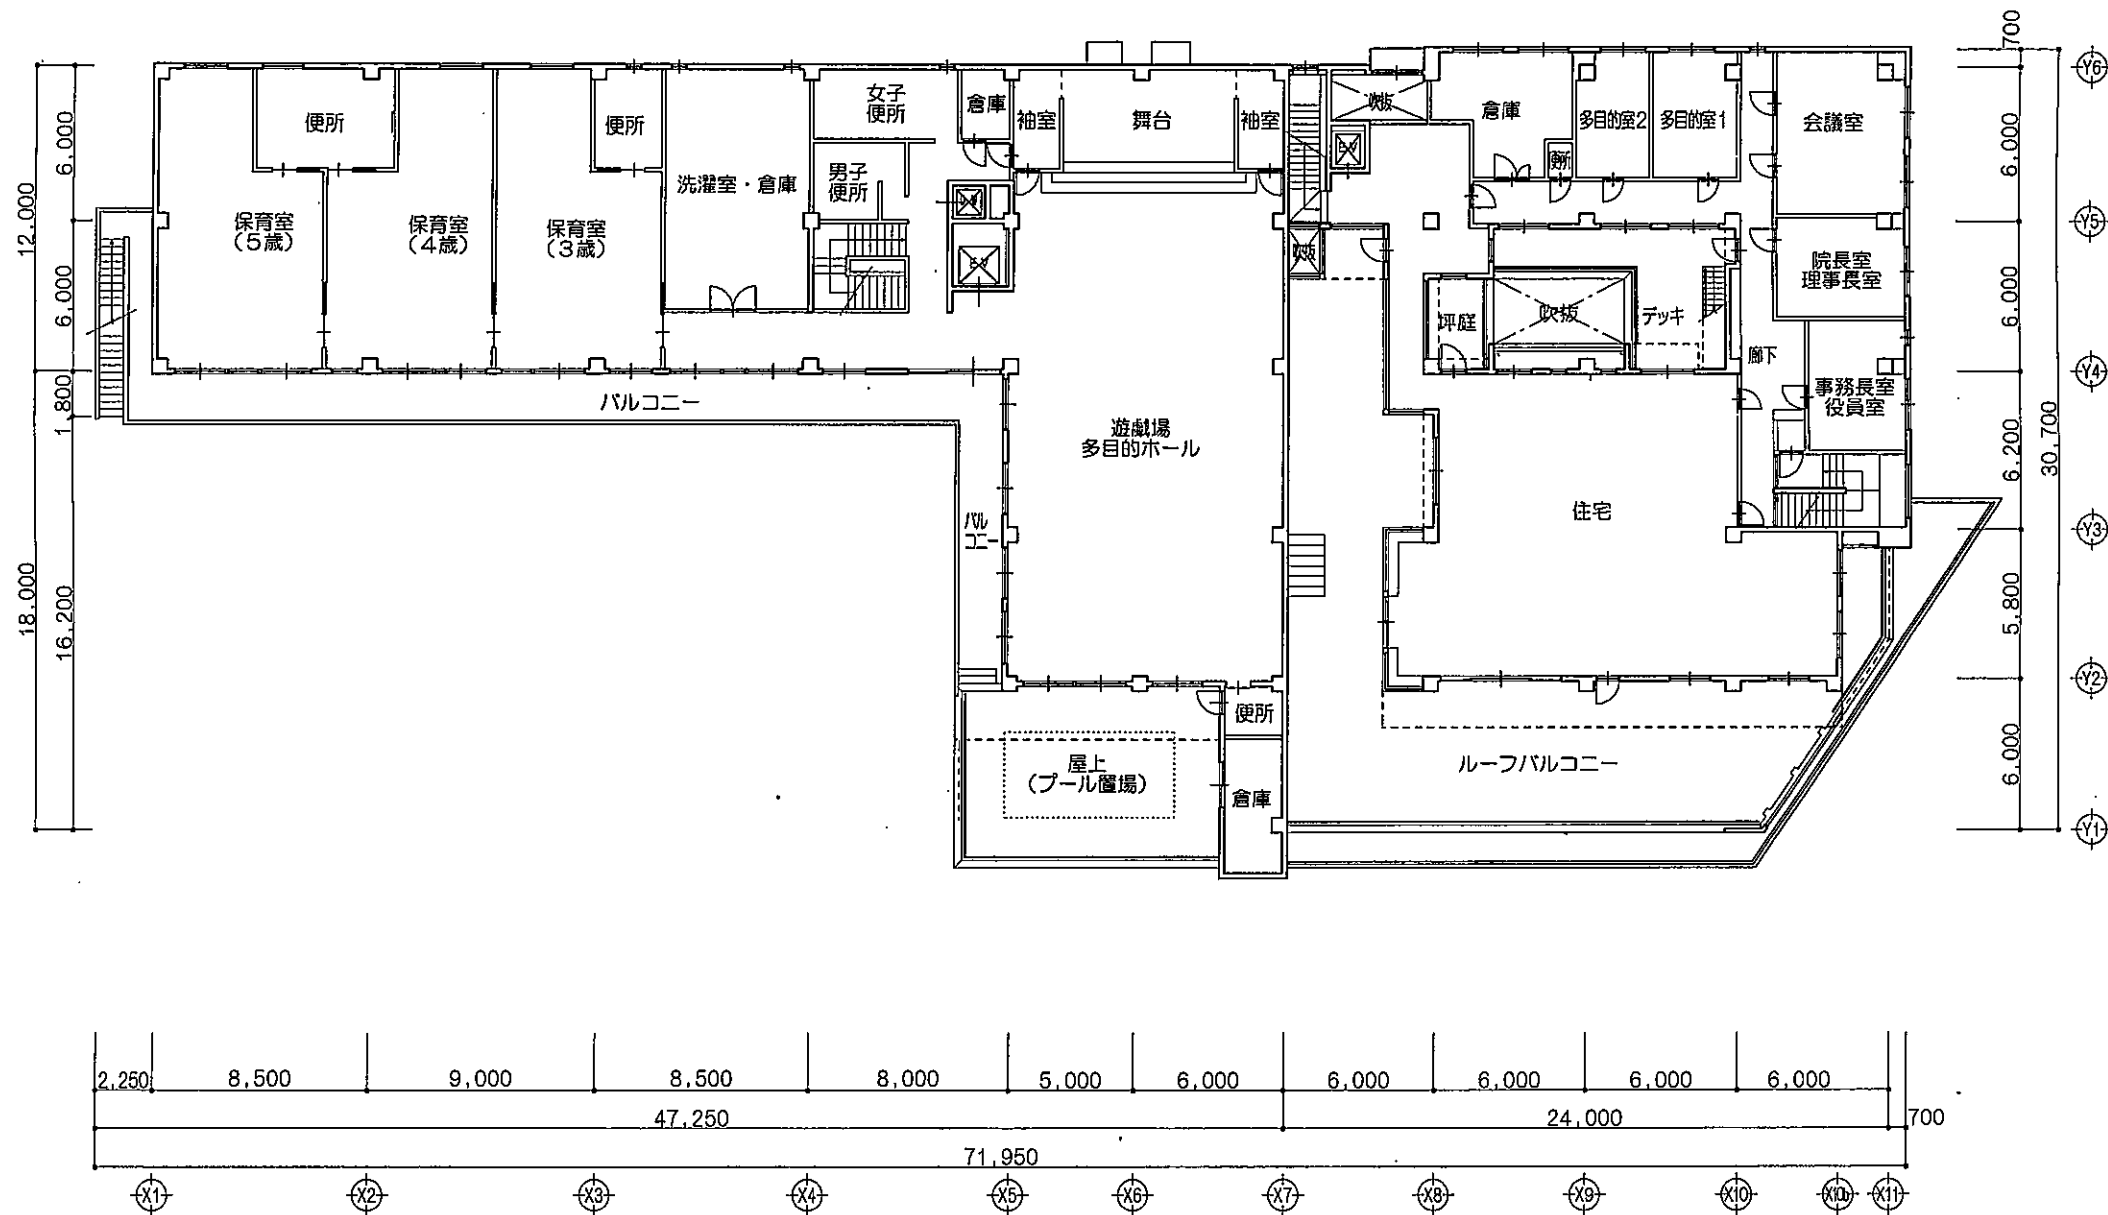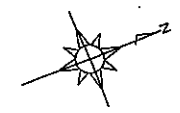

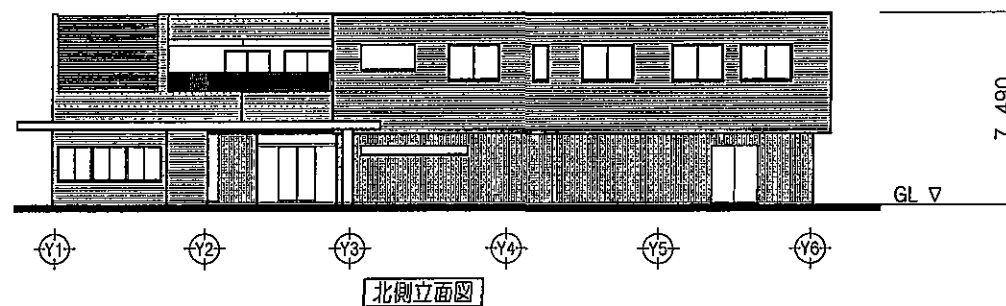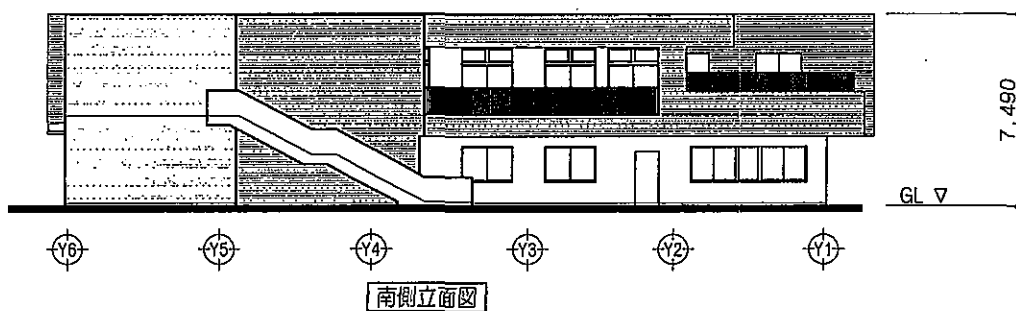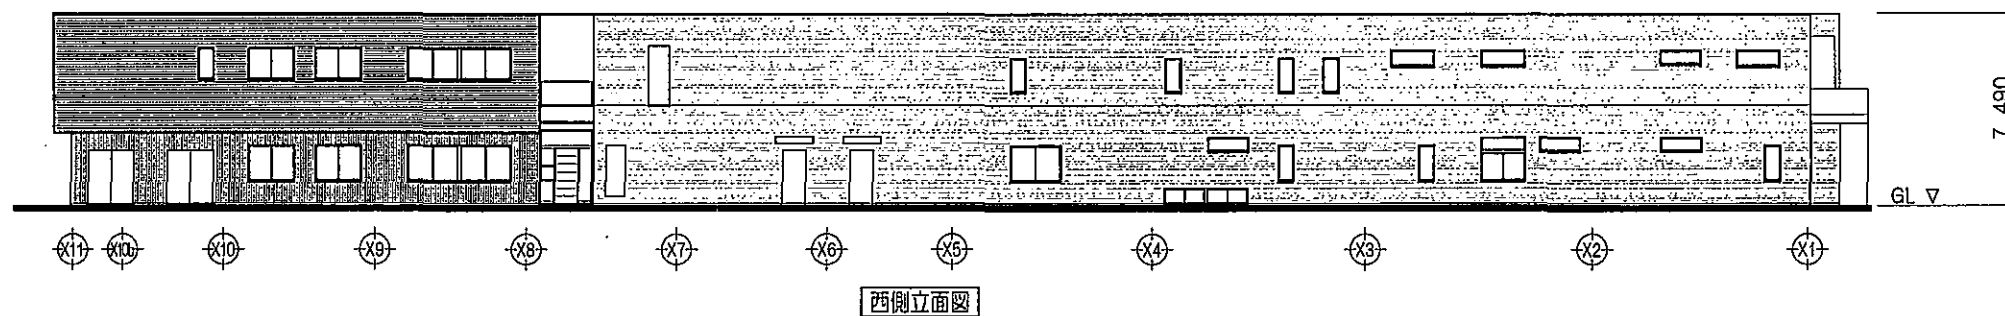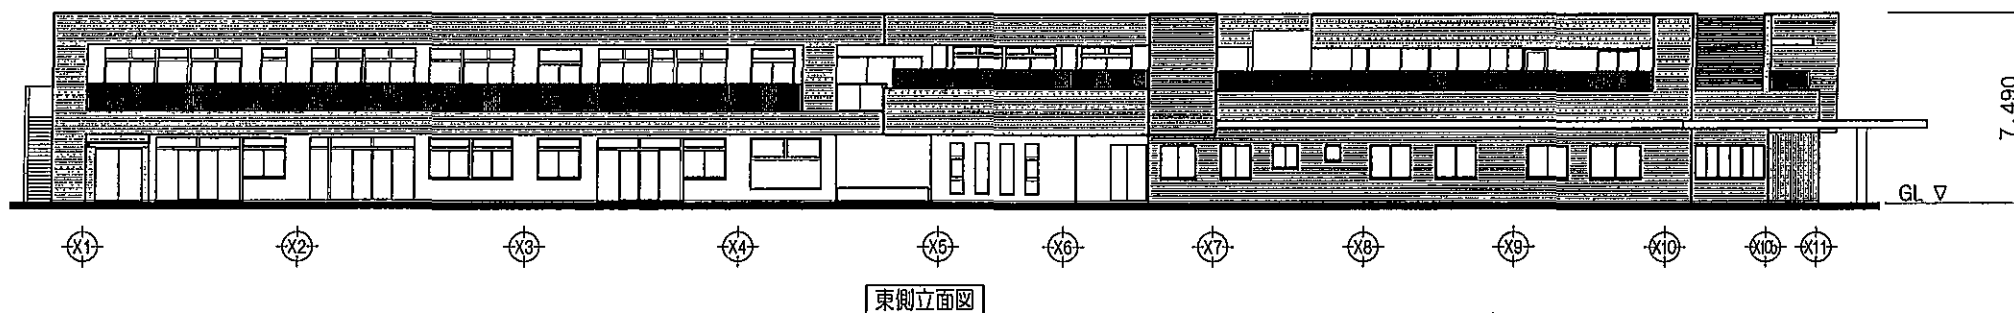

進入路拡幅予定図

日野市大字新井863番106ほか

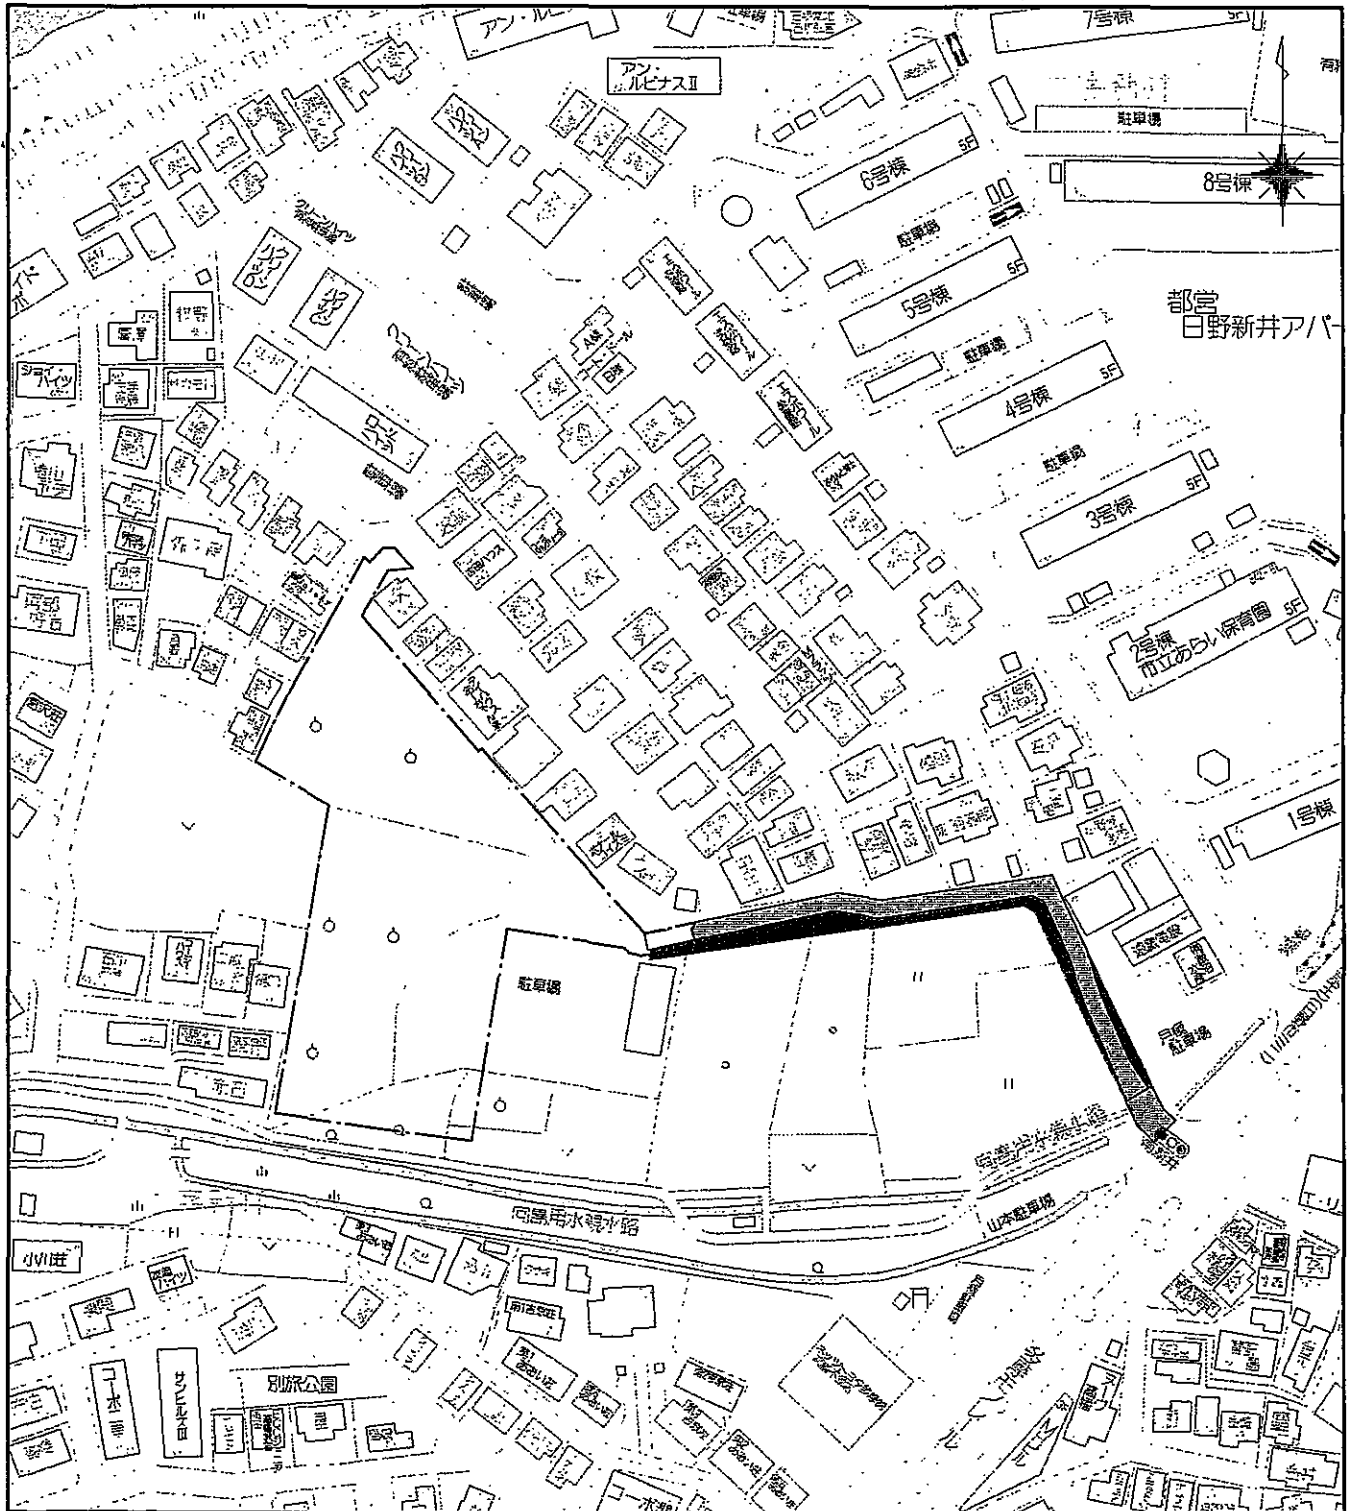

凡 例

名 称	記 号
開 発 区 域	—— ———
既 存 道 路	
拡 幅 予 定	