


日野都市計画 高幡鹿島台ガーデン54地区地区計画計画図 (日野市決定)

位置 日野市南平一丁目地内

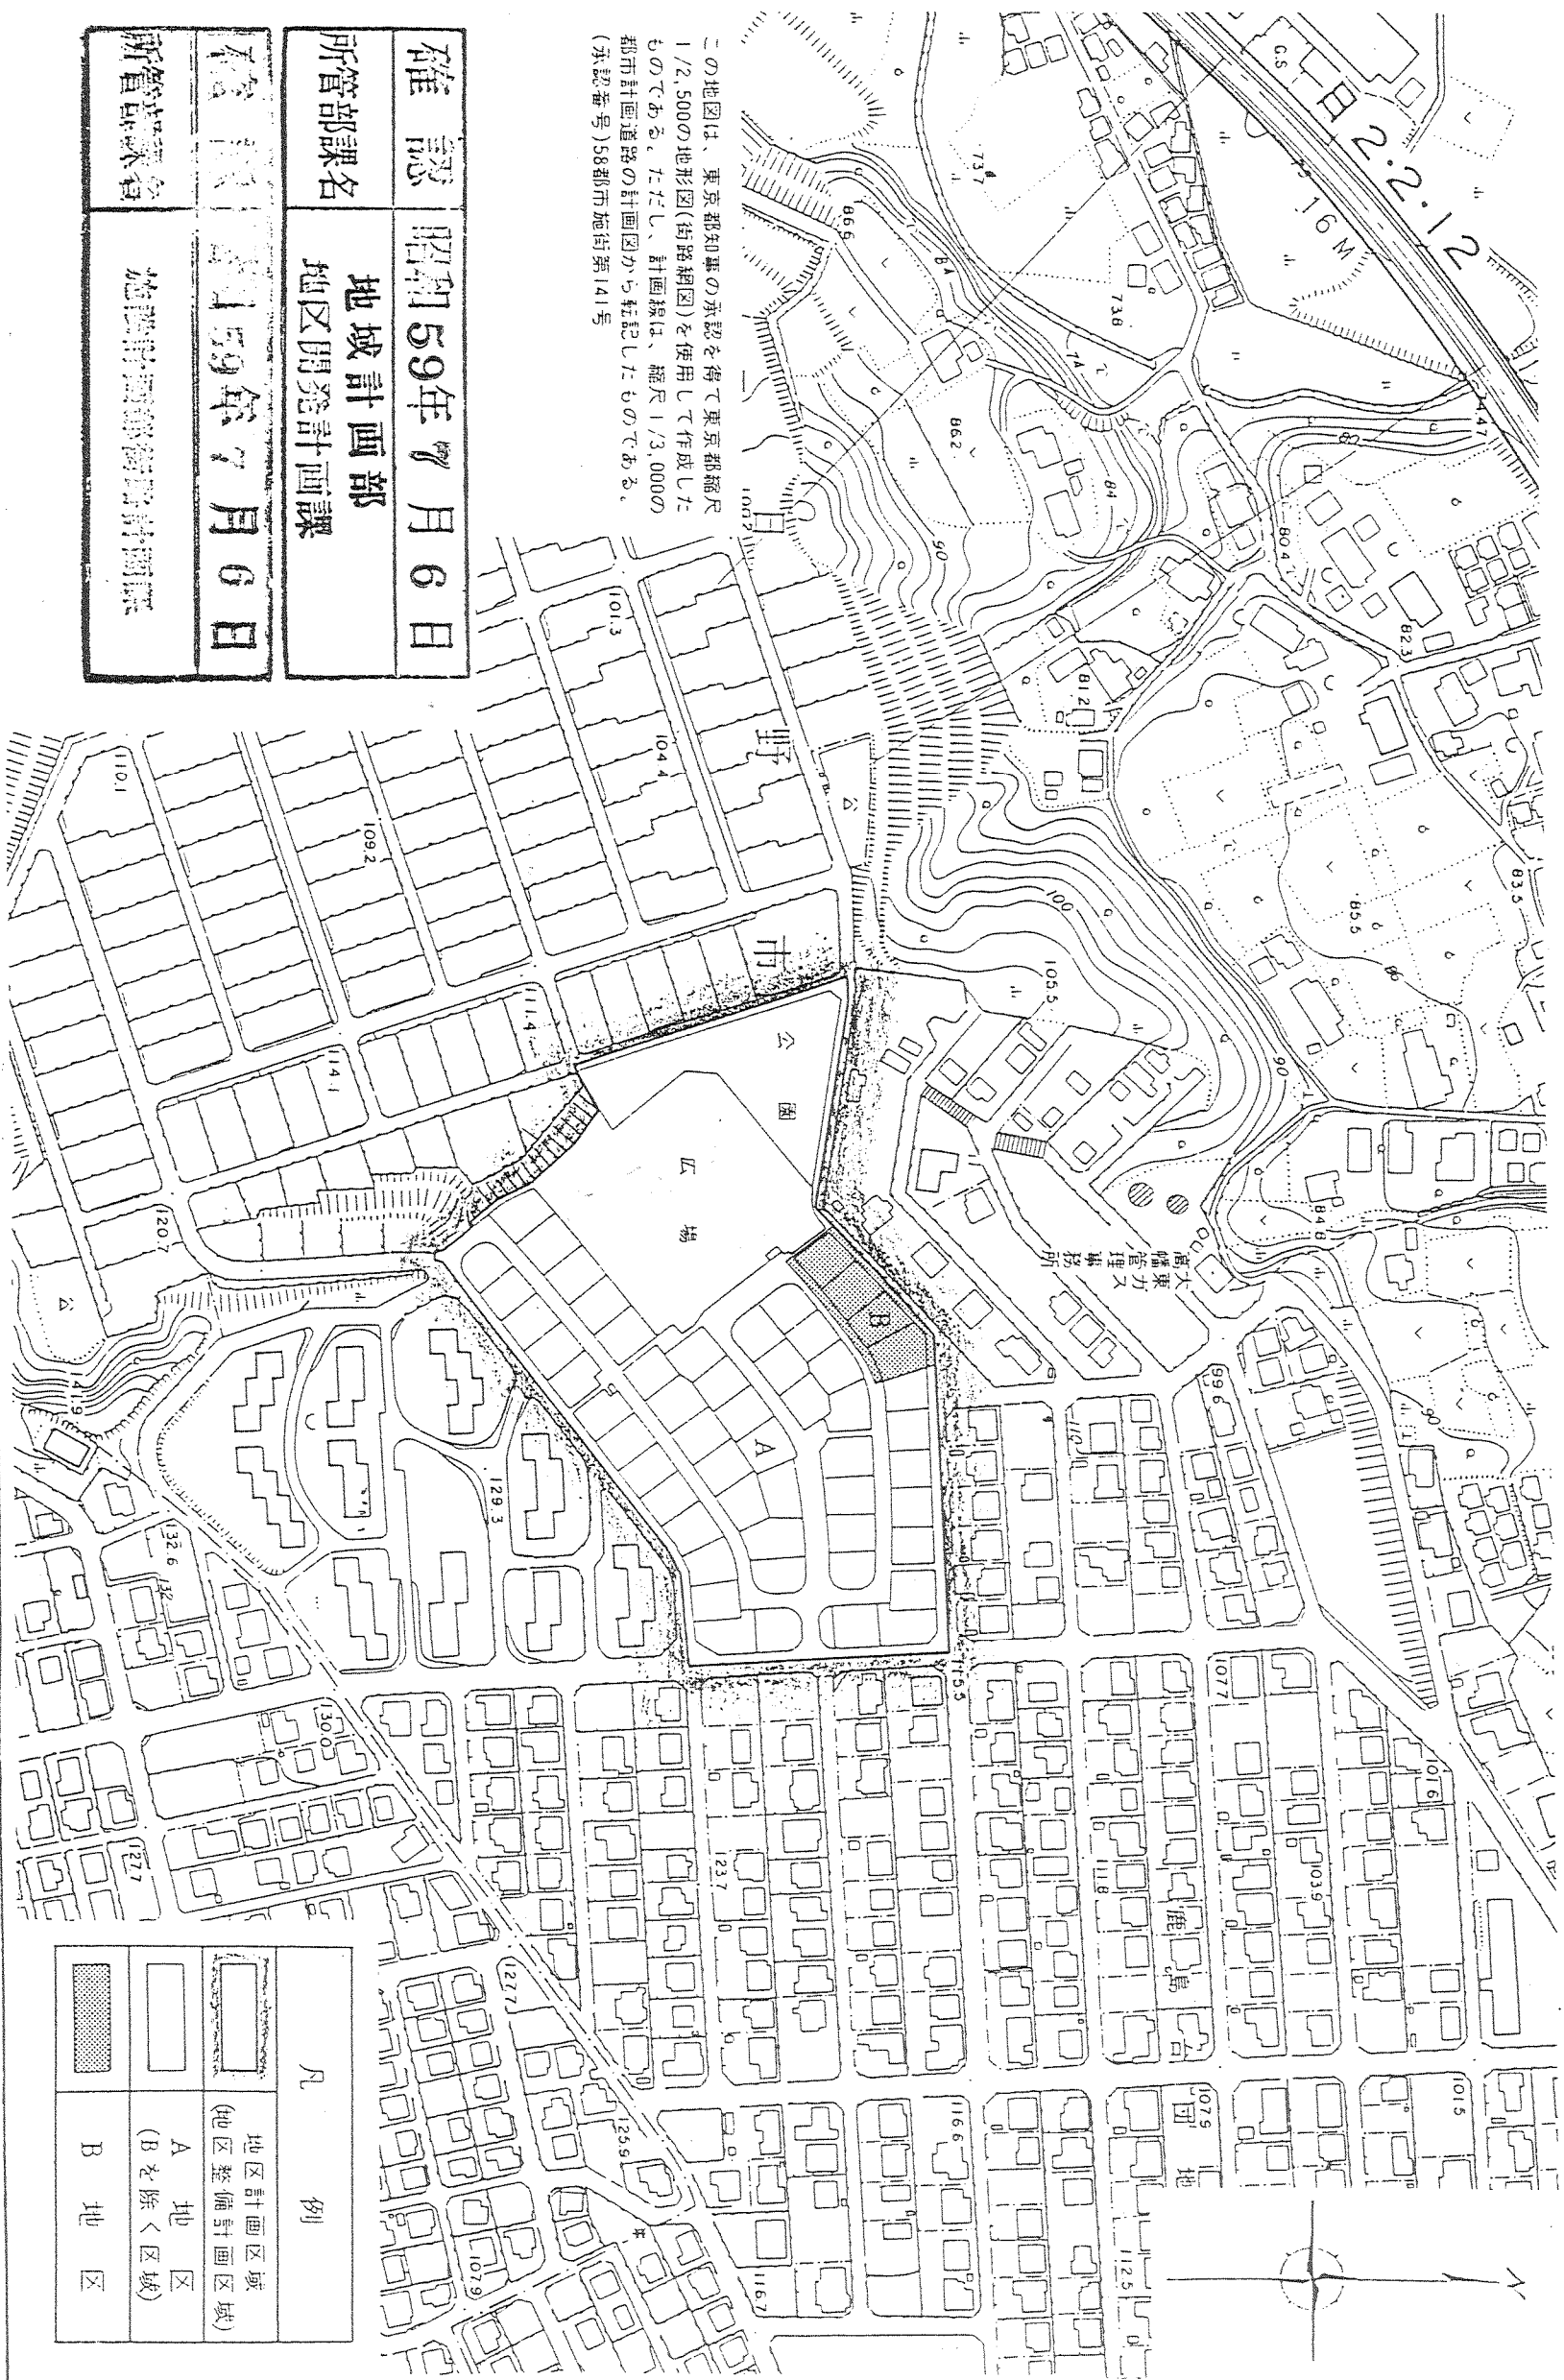

この地図は、東京都知事の承認を得て東京都縮尺1/2,500の地形図(街路網図)を使用して作成したものである。ただし、計画図は、縮尺1/3,000の都市計画道路の計画図から転記したものである。(承認番号)58都市施字第141号

確認	昭和59年7月6日
所管部課名	地域計画部 地区開発計画課
所管課長	159年7月6日 施設計画課長

凡 例	
	地区計画区域 (地区整備計画区域)
	A 地区 (Bを除く区域)
	B 地区