


日野都市計画地区計画 百草園駅北地区地区計画 (日野市決定)

計画図

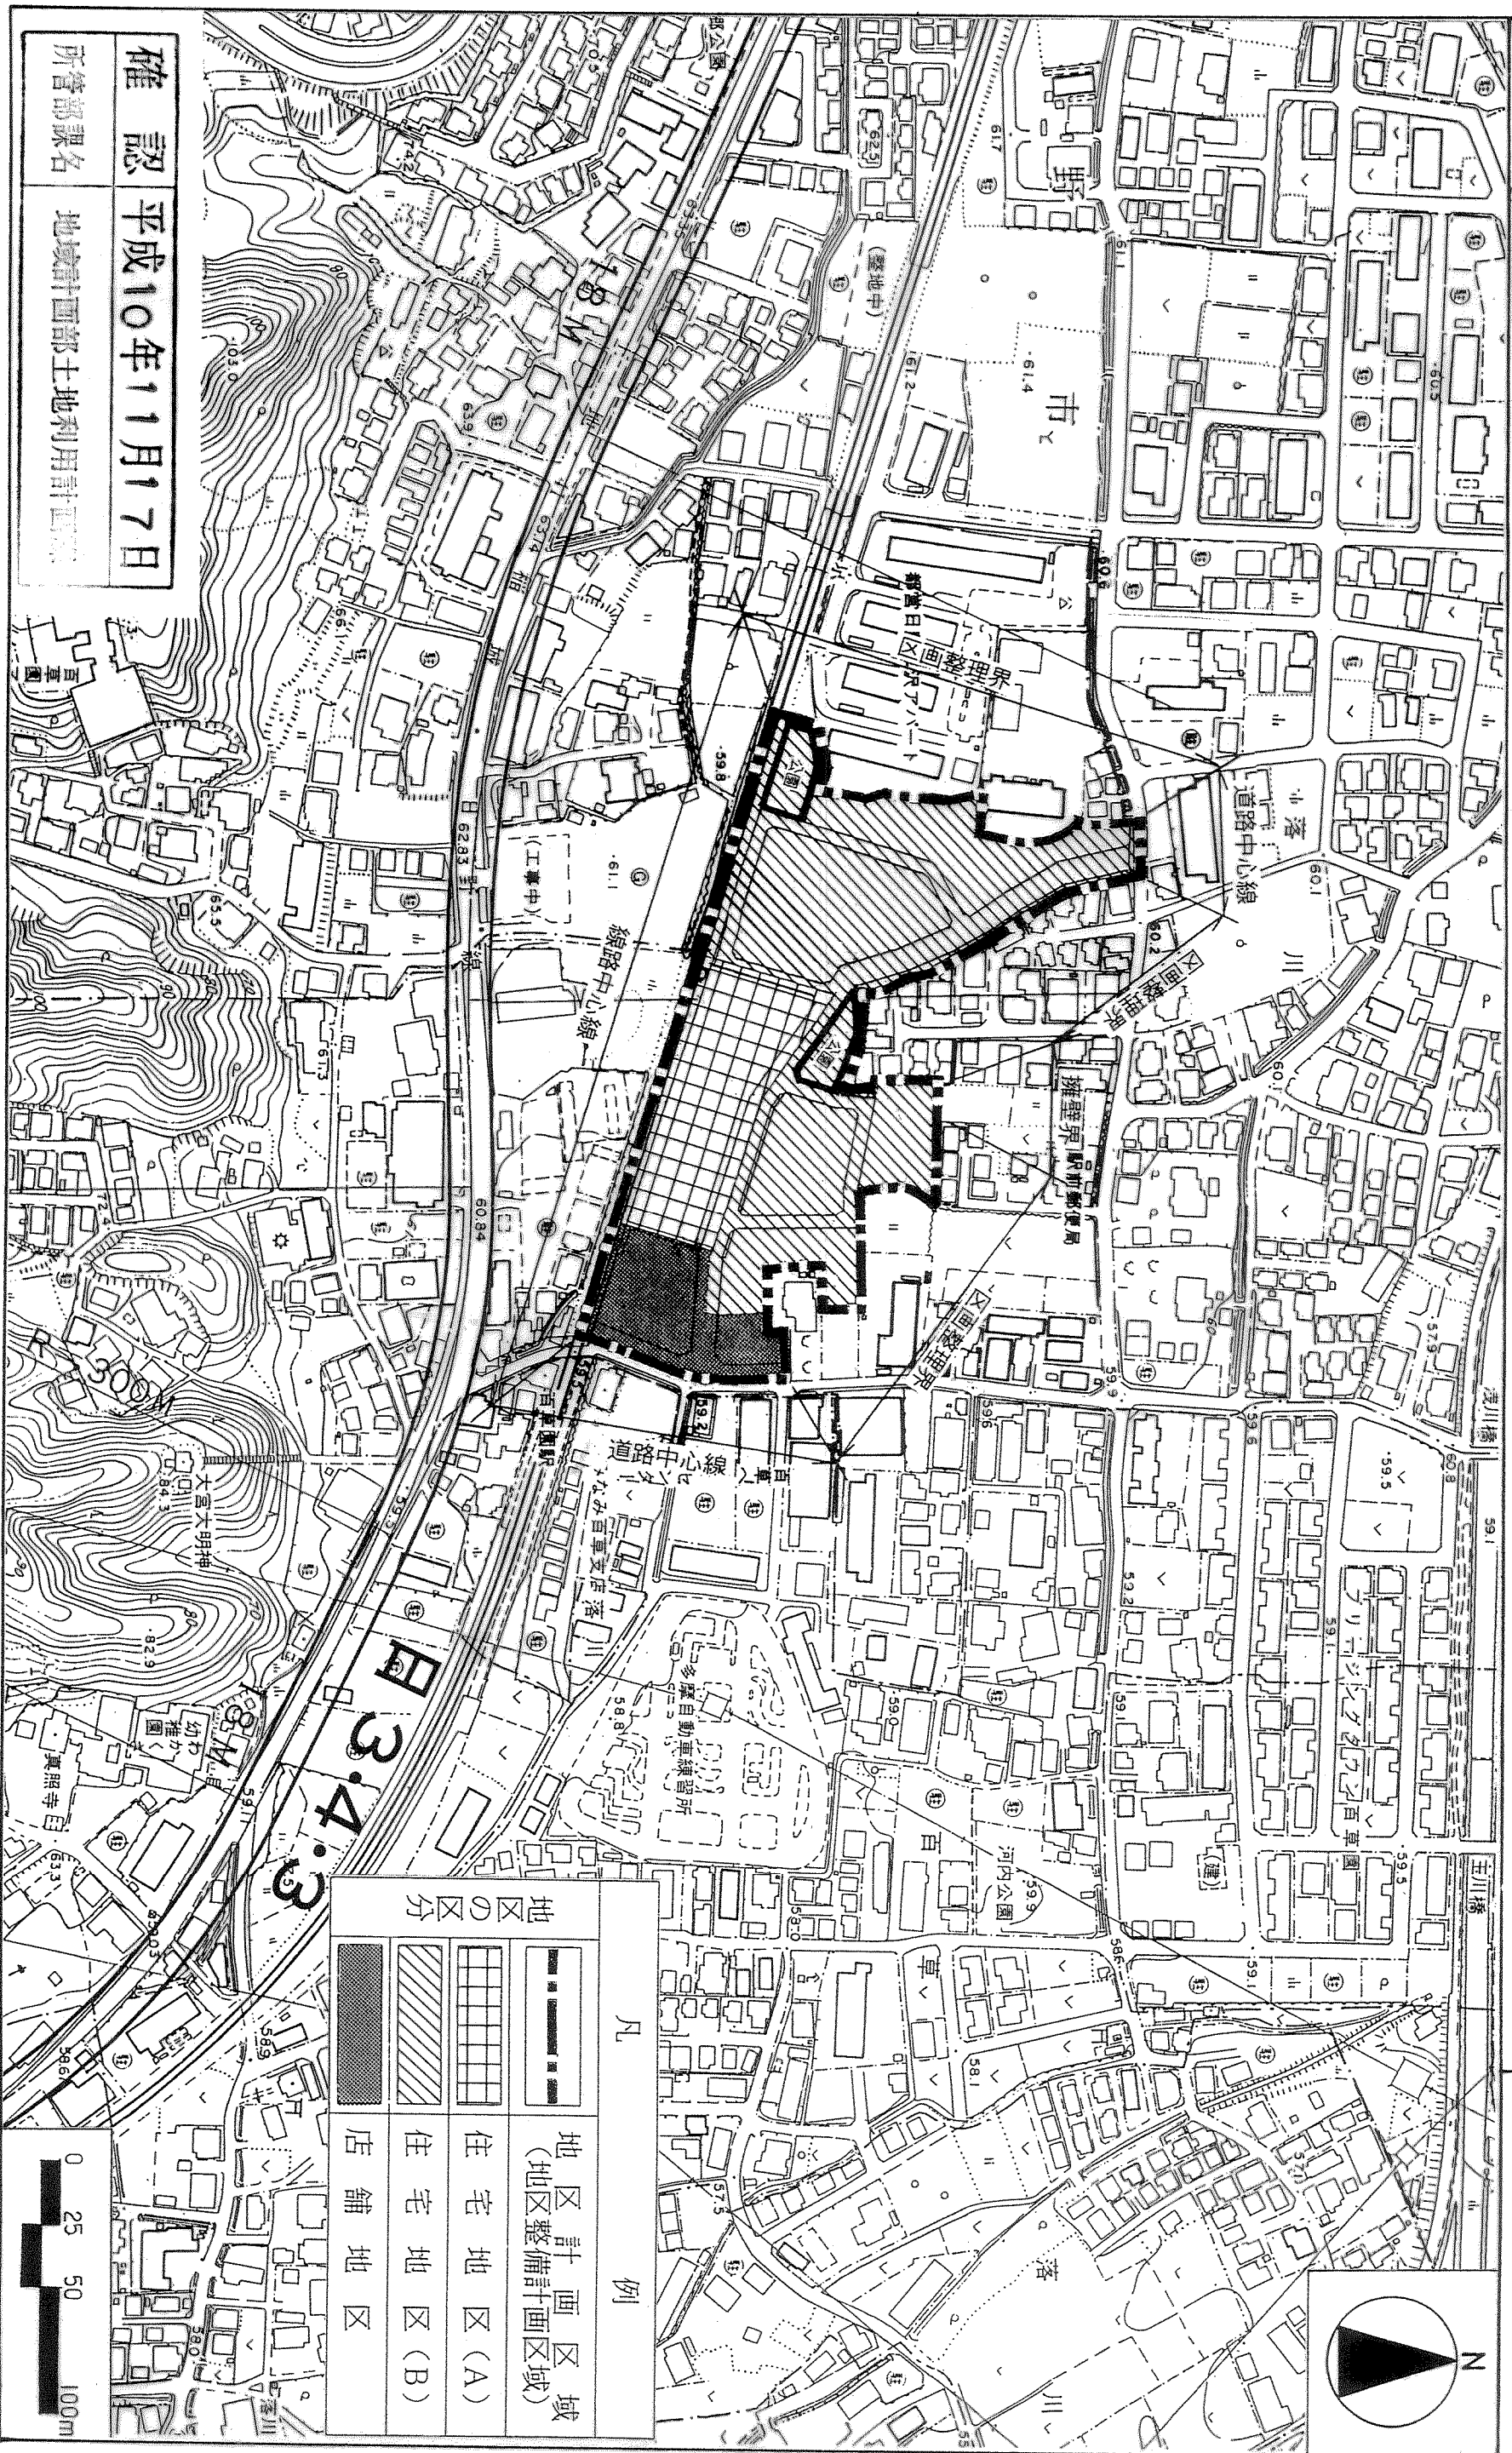

確認 平成10年11月17日

所管部課名 地域計画部土地利用計画課

地区区分	
	地区計画区域 (地区整備計画区域)
	住宅地区(A)
	住宅地区(B)
	店舗地区

凡 例

3.4.3