


# 日野都市計画地区区計画 日野駅北地区地区計画 (日野市決定)

## 計画図

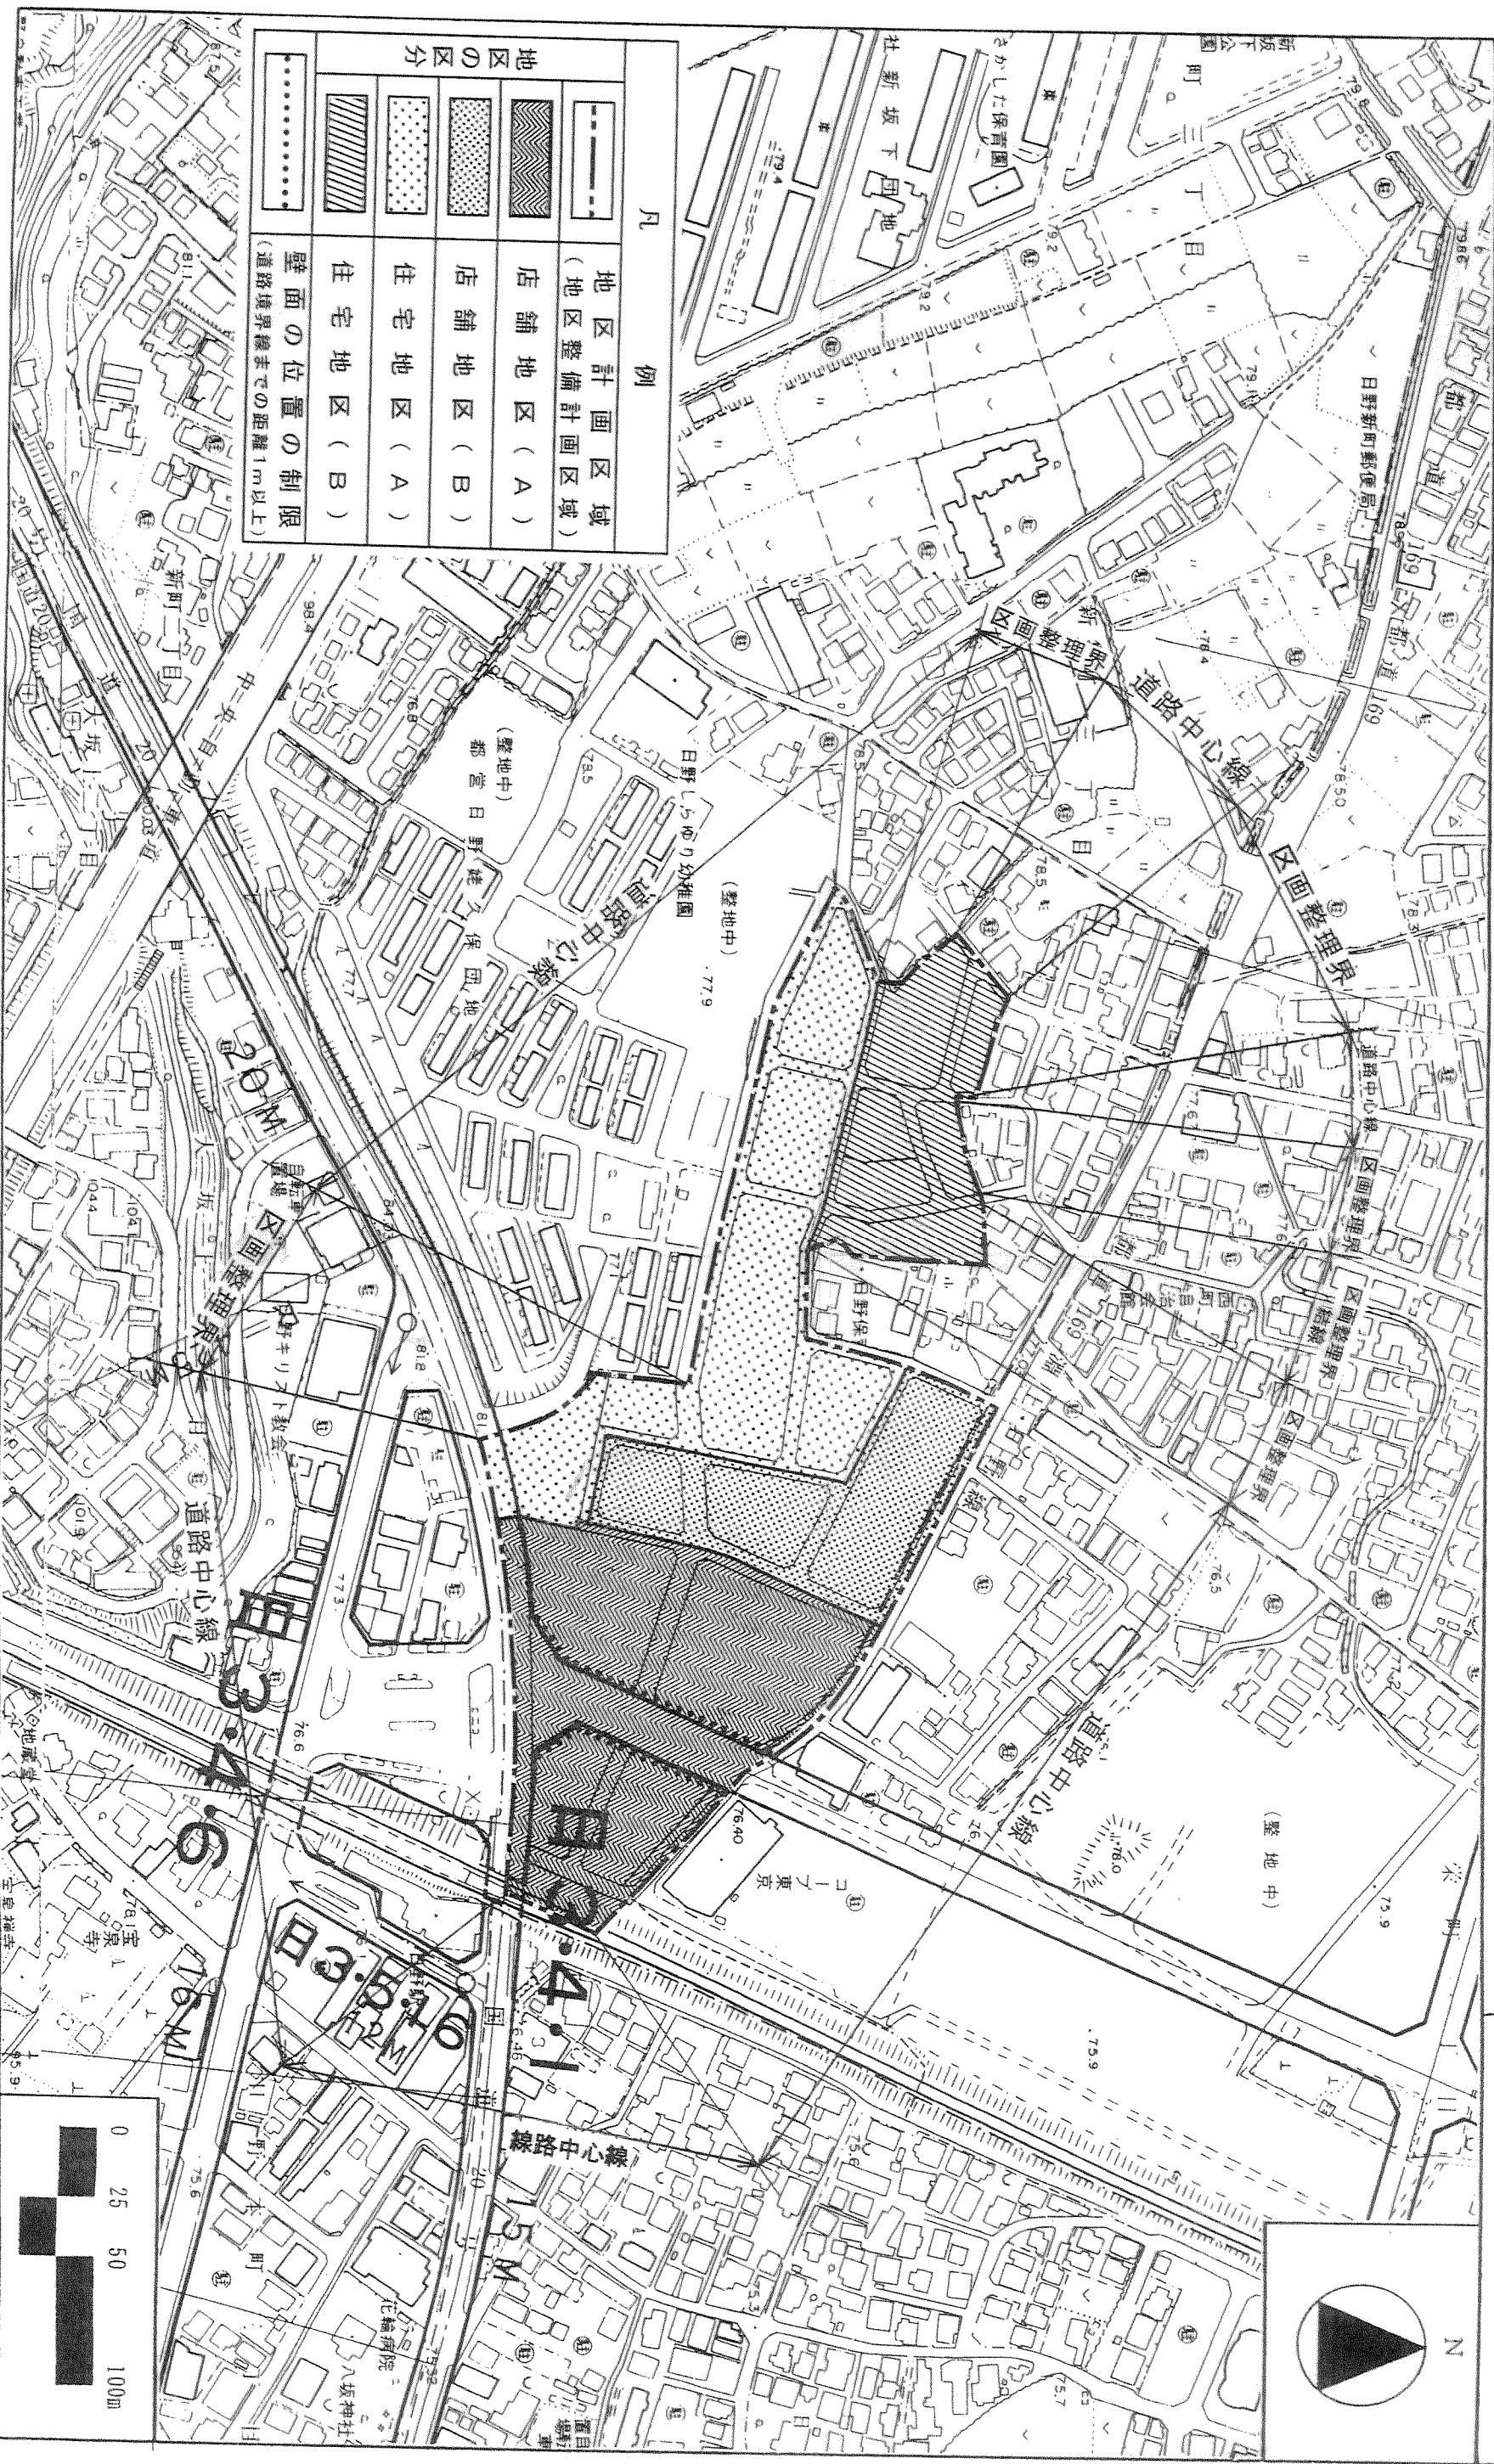

凡 例	
	地区計画区域 (地区整備計画区域)
	店舗地区 (A)
	店舗地区 (B)
	住宅地区 (A)
	住宅地区 (B)
	壁面の位置の制限 (道路境界線までの距離1m以上)

