


日野都市計画地区計画 東豊田地区地区計画(日野市決定)

計画図

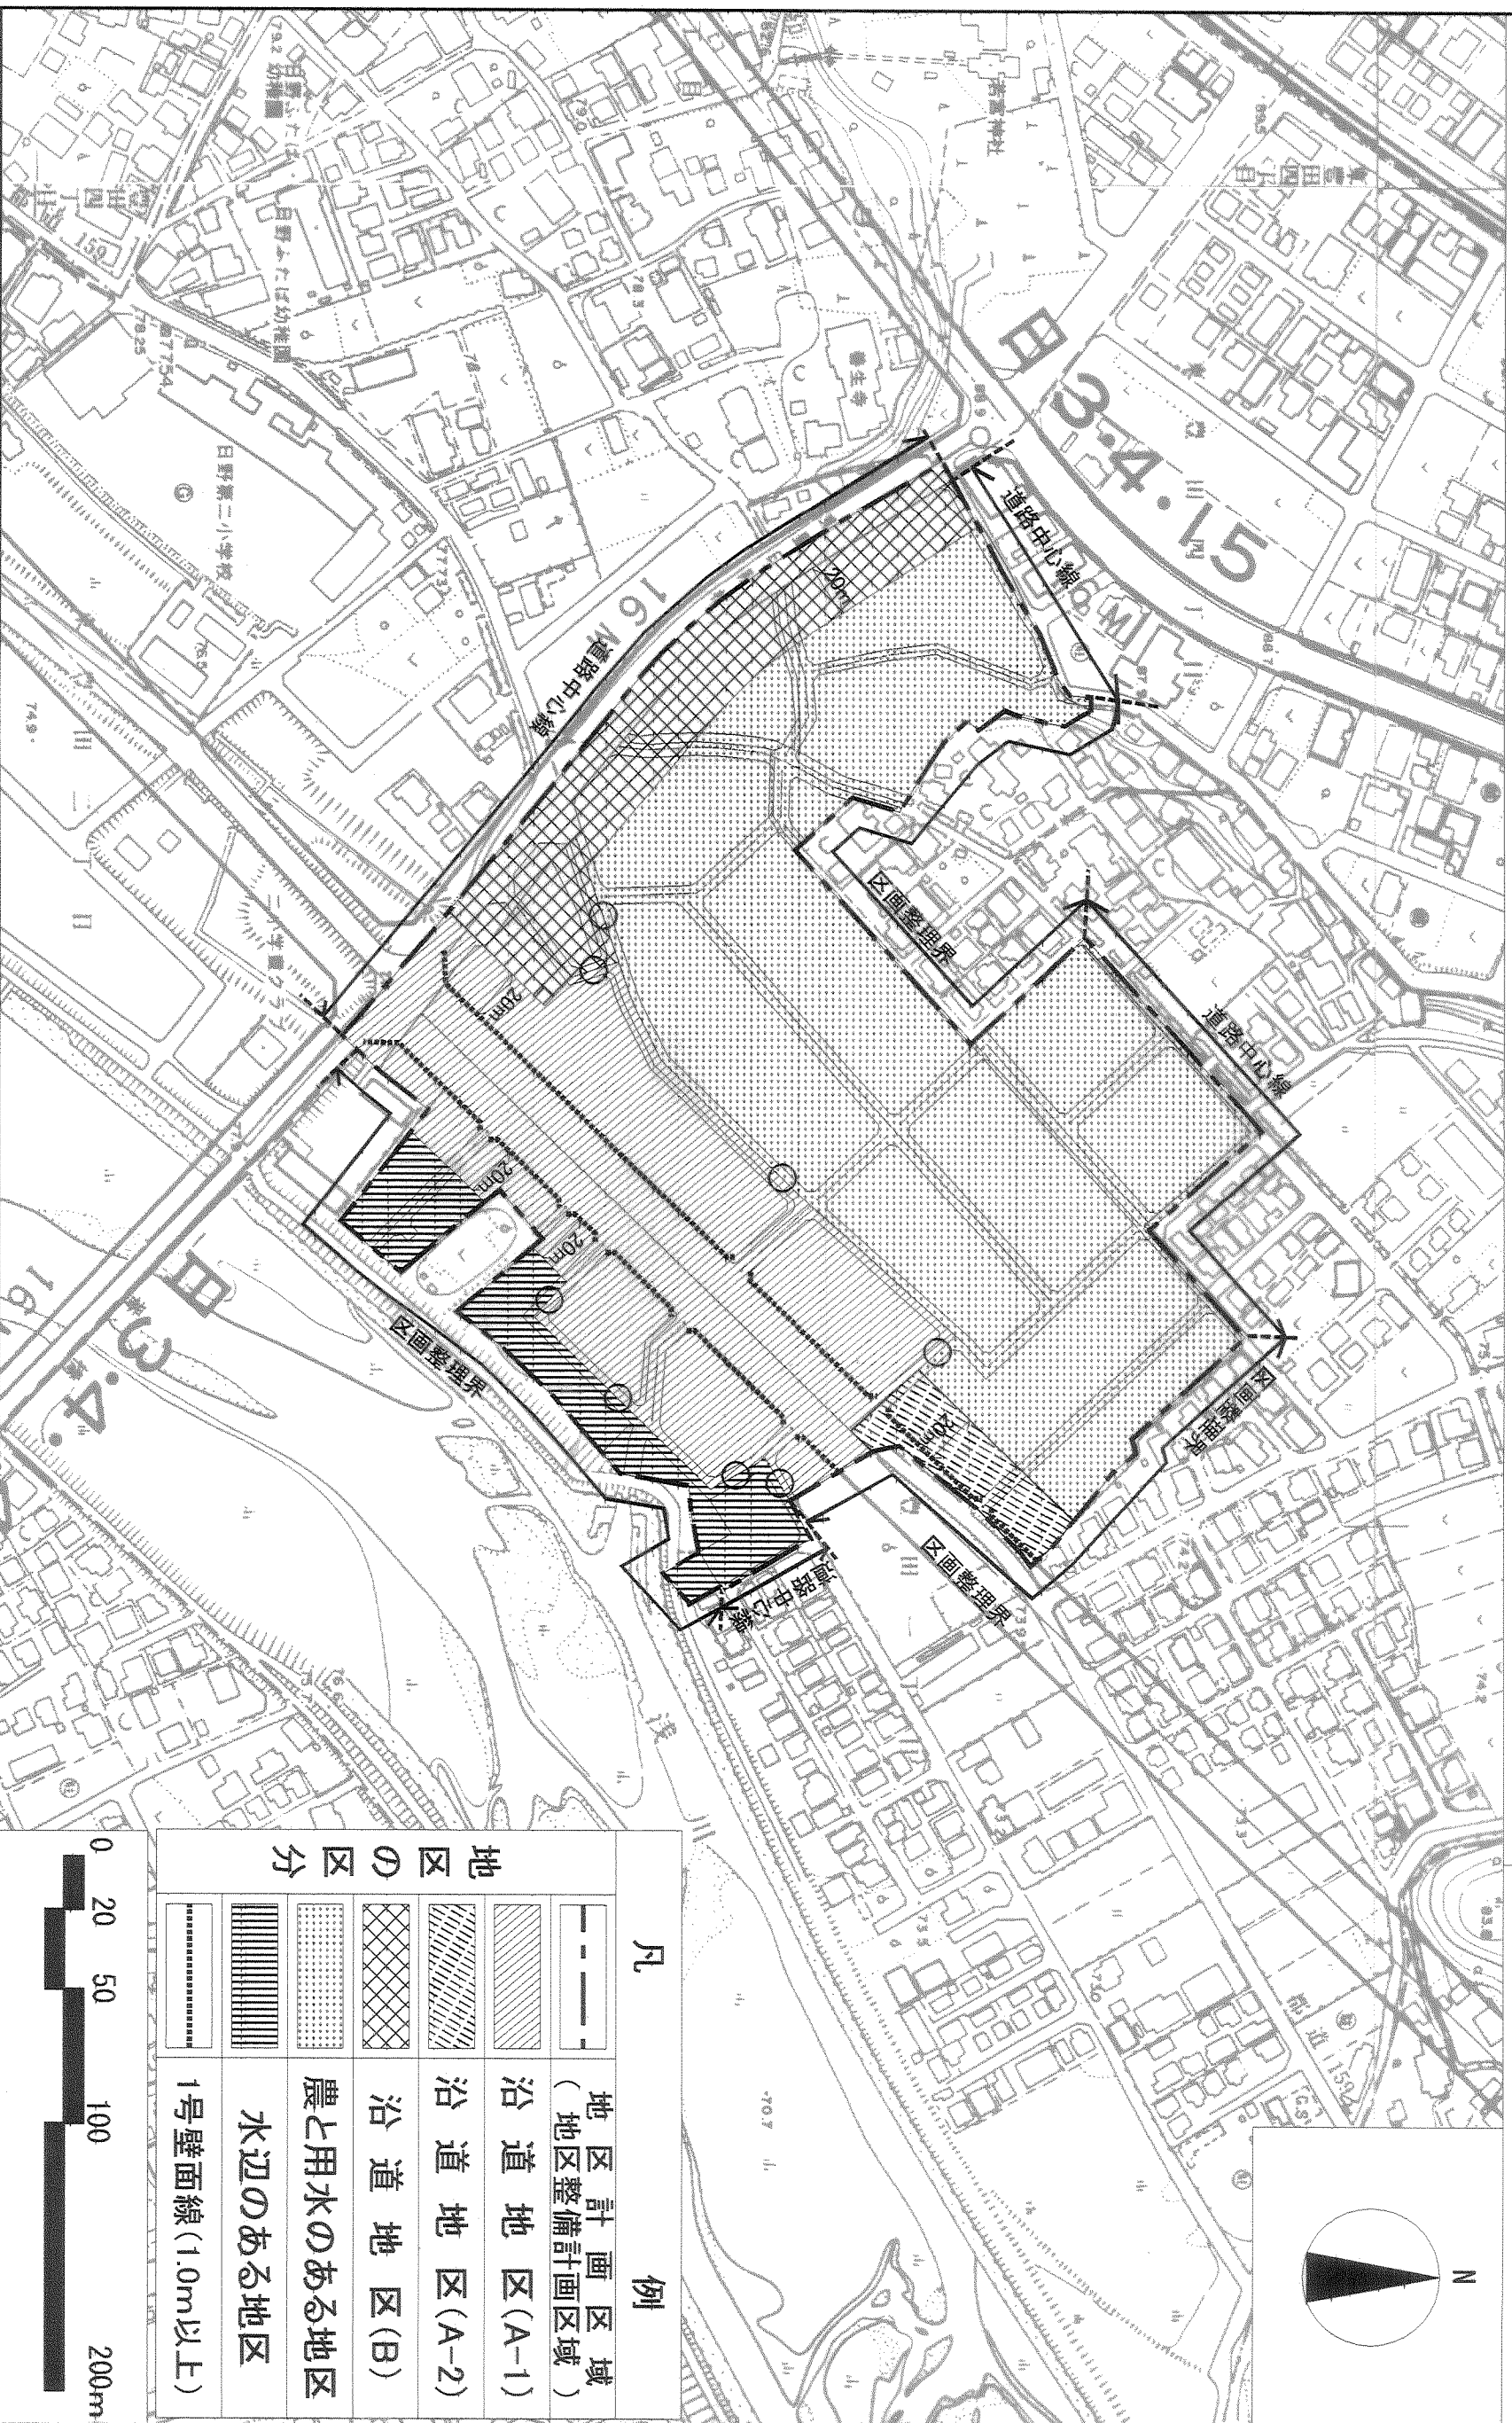

凡例	
	地区計画区域 (地区整備計画区域)
	沿道地区(A-1)
	沿道地区(A-2)
	沿道地区(B)
	農と用水のある地区
	水辺のある地区
	1号壁面線(1.0m以上)

