



日野都市計画地区計画 百草公園西地区地区計画 計画図

(日野市決定)

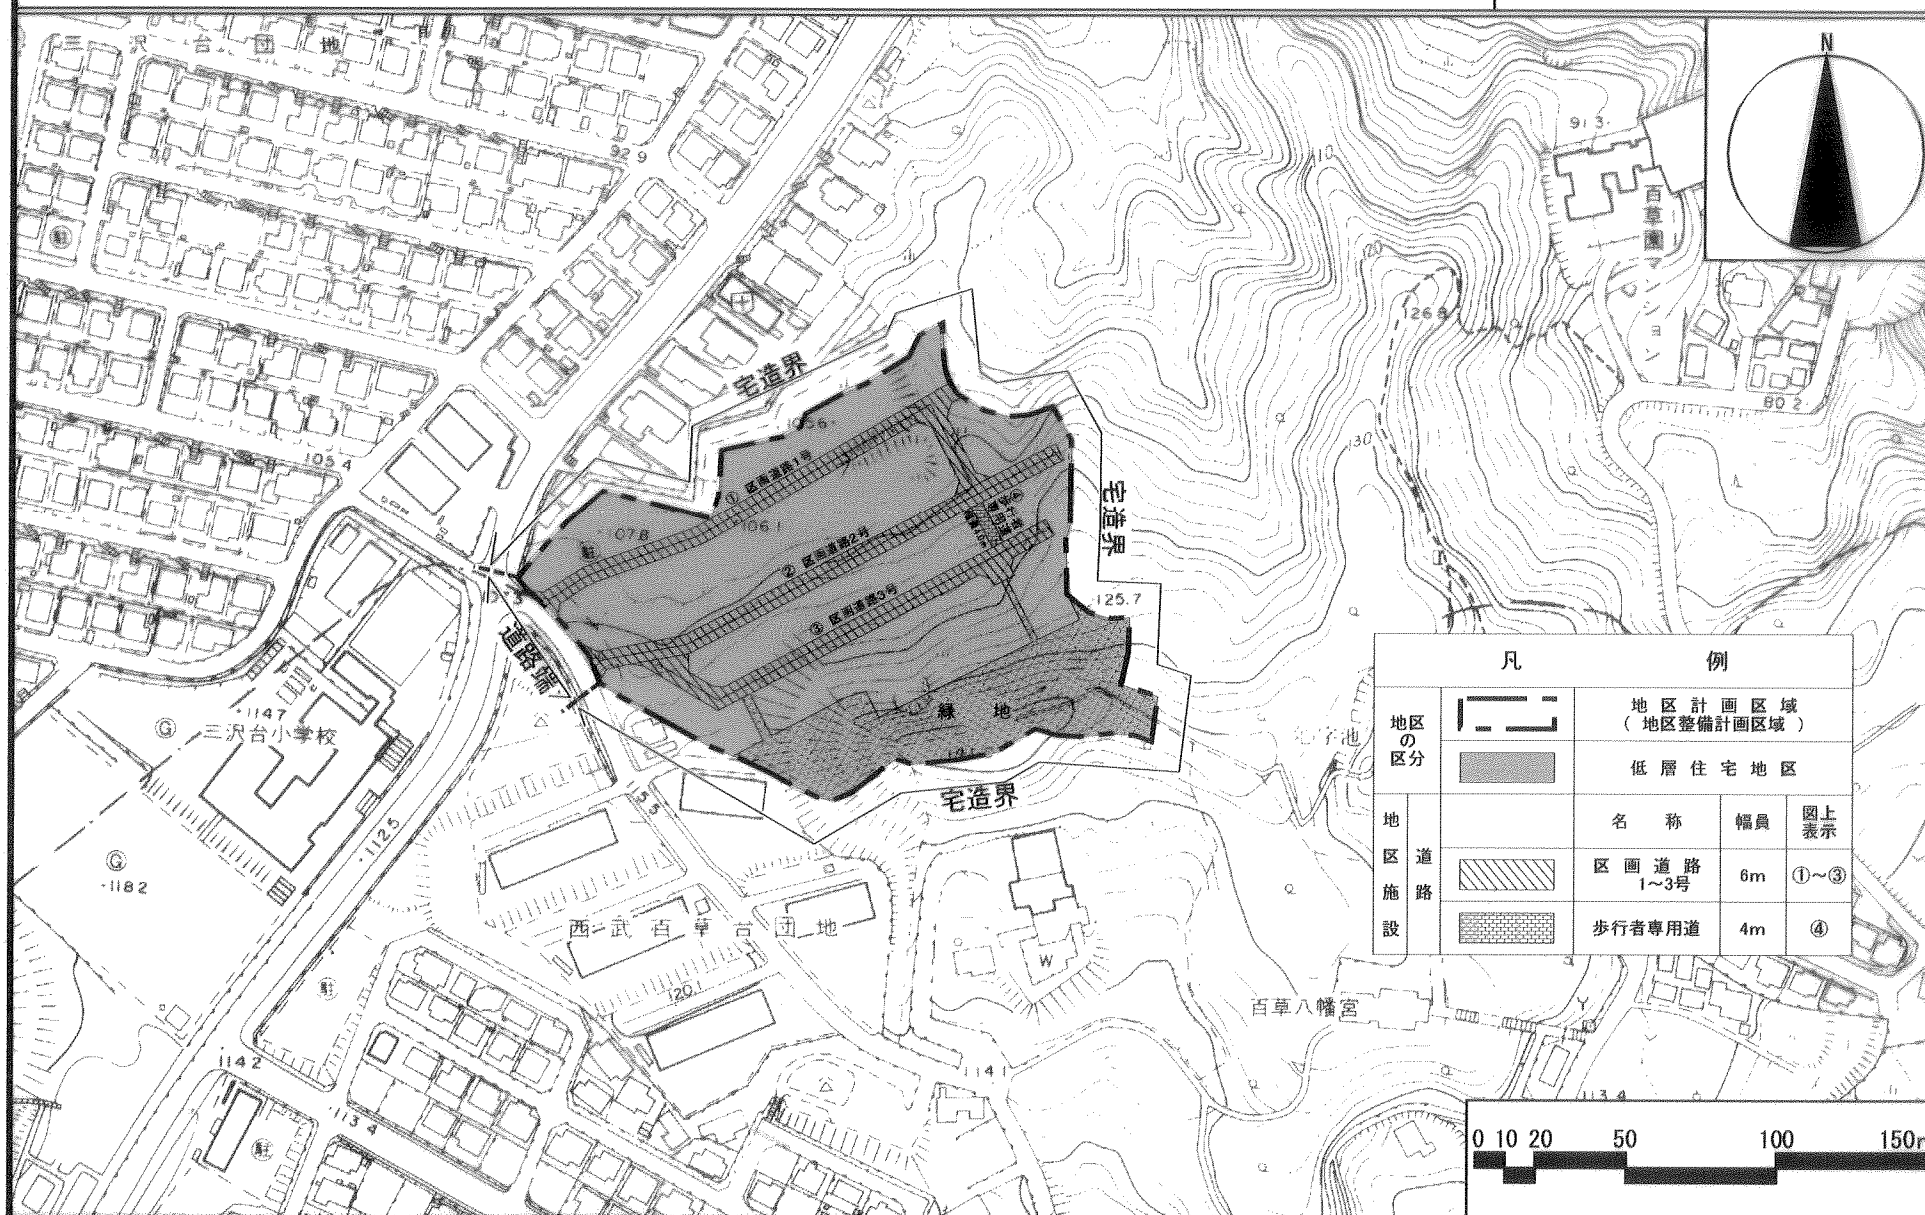

凡		例		
地区の区分		地区計画区域 (地区整備計画区域)		
		低層住宅地区		
地区施設		名称	幅員	図上表示
		区画道路 1~3号	6m	①~③
		歩行者専用道	4m	④

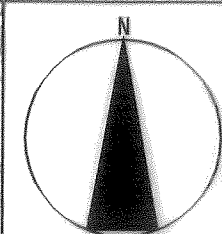