
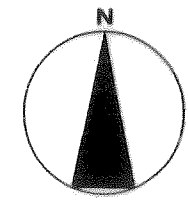


日野都市計画地区計画

百草谷戸地区地区計画 計画図

〔日野市決定〕

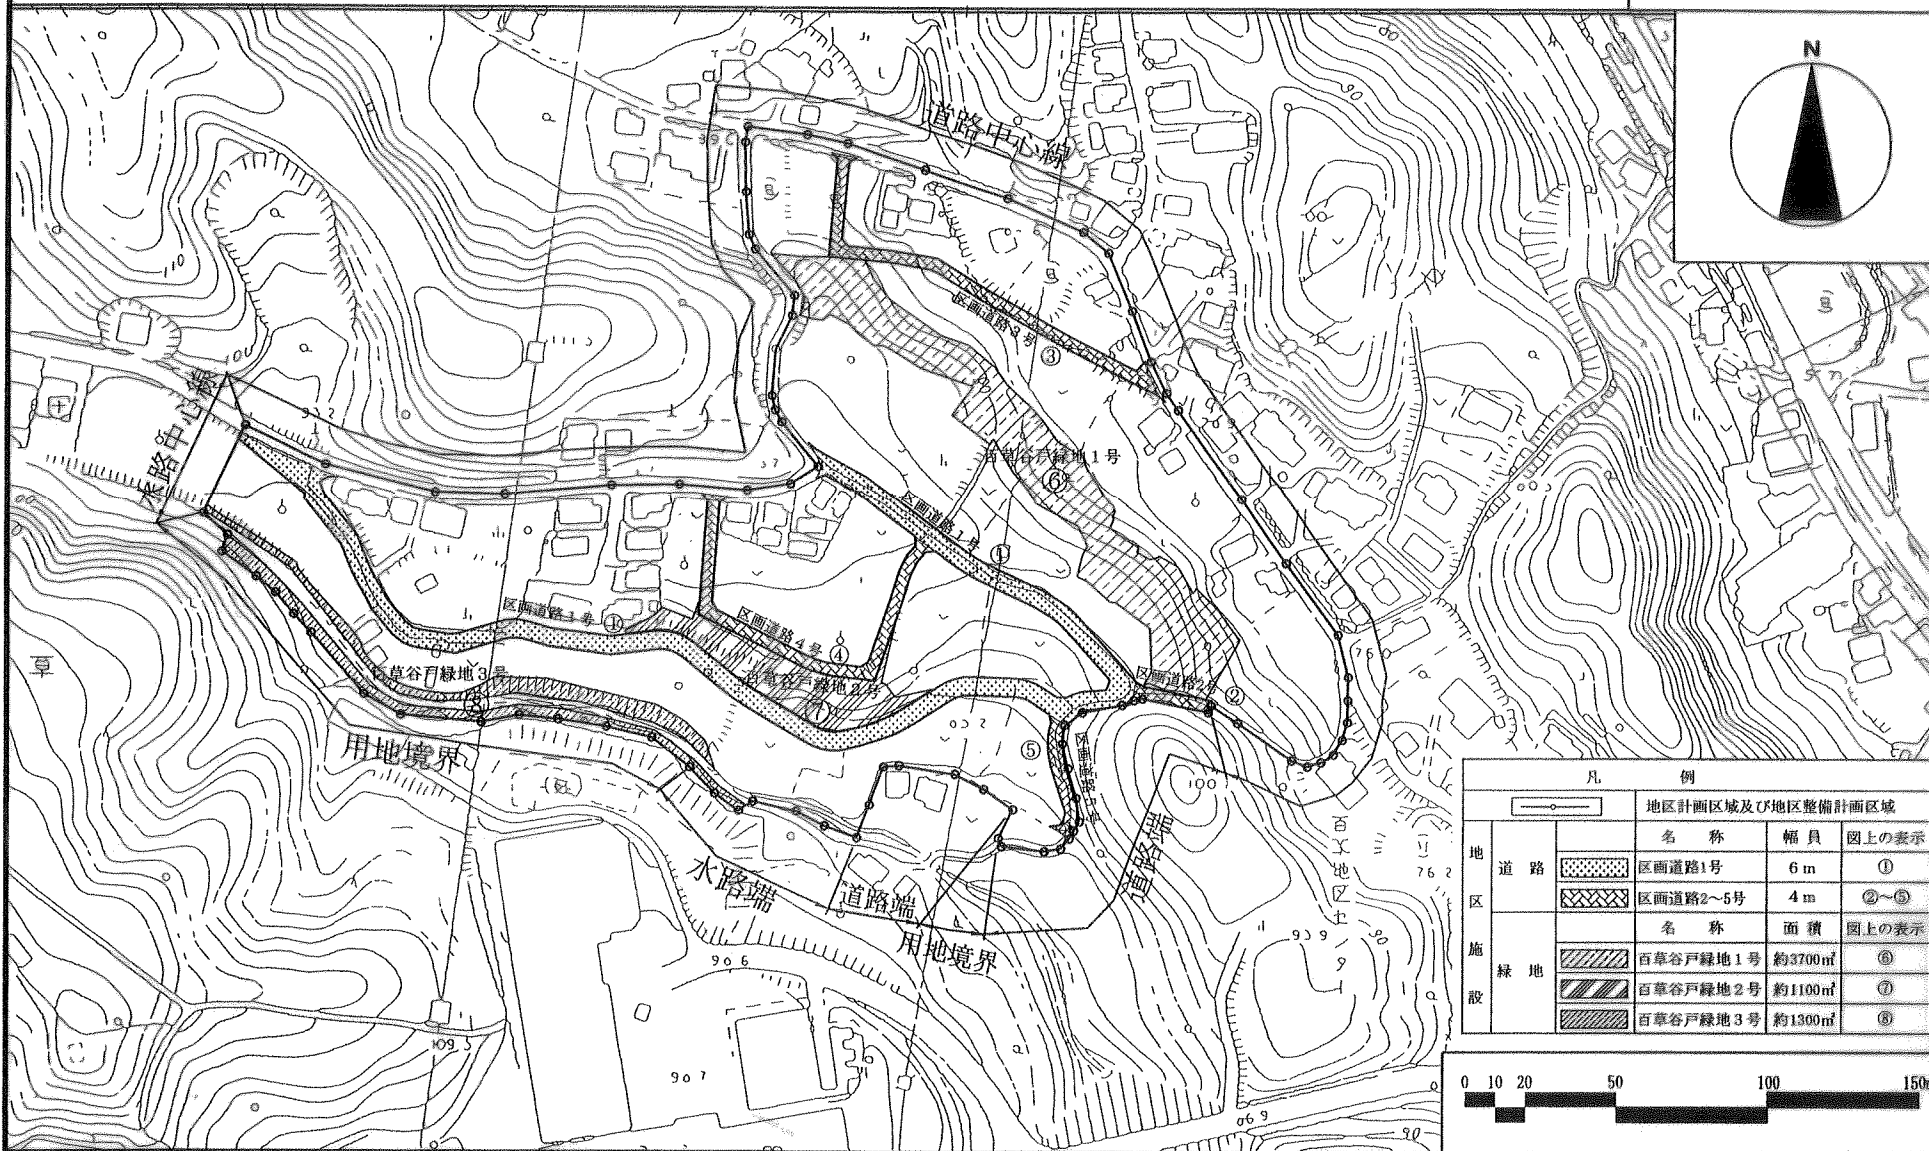

凡 例			
地区計画区域及び地区整備計画区域			
地 道 区	名称	幅員	図上の表示
	区画道路1号	6 m	①
施 緑 地	名称	面積	図上の表示
	百草谷戸緑地1号	約3700㎡	⑥
	百草谷戸緑地2号	約1100㎡	⑦
	百草谷戸緑地3号	約1300㎡	⑧

