

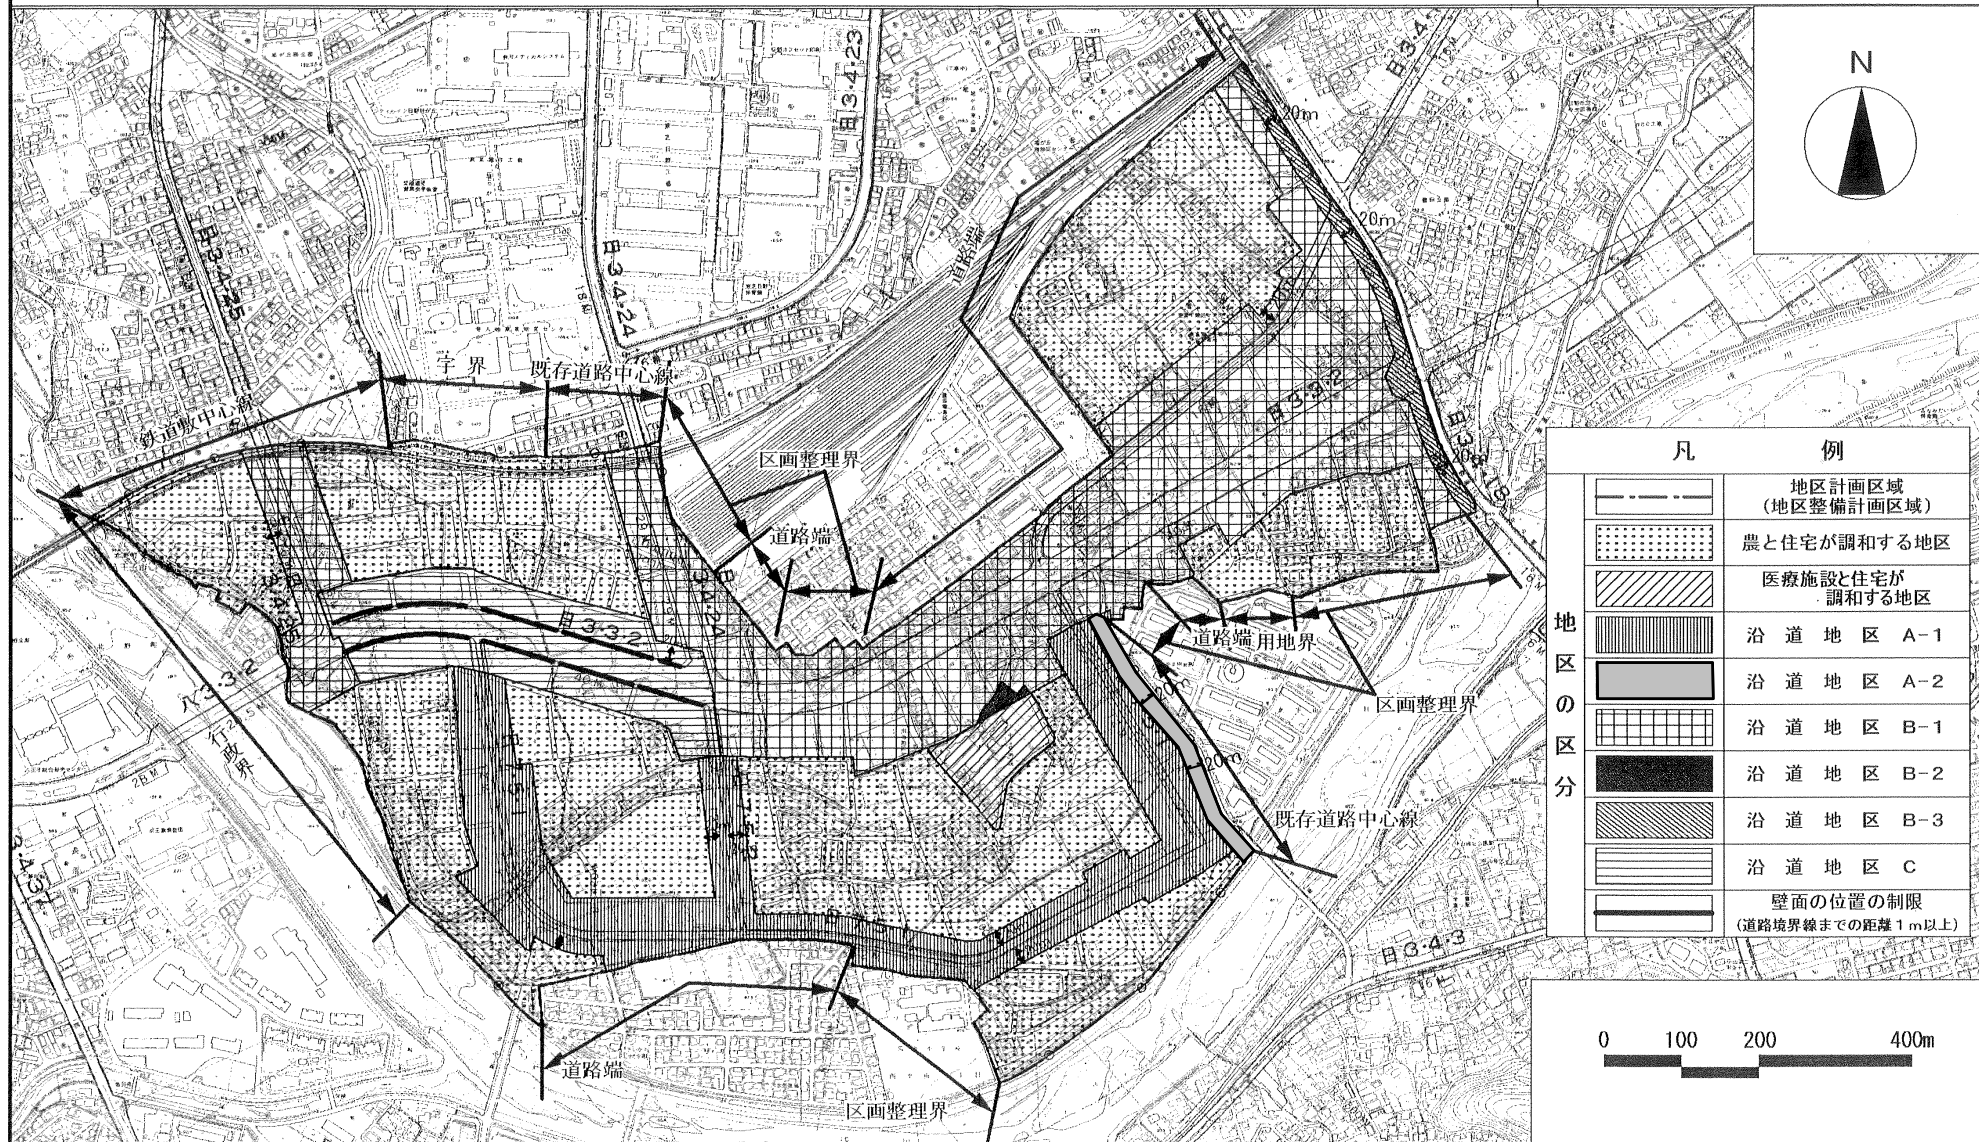


日野都市計画地区計画 西平山地区地区計画 計画図1 〔日野市決定〕

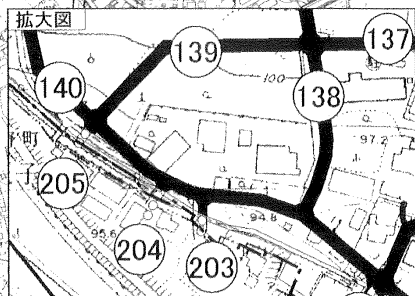

日野都市計画地区計画 西平山地区地区計画 計画図2 〔日野市決定〕

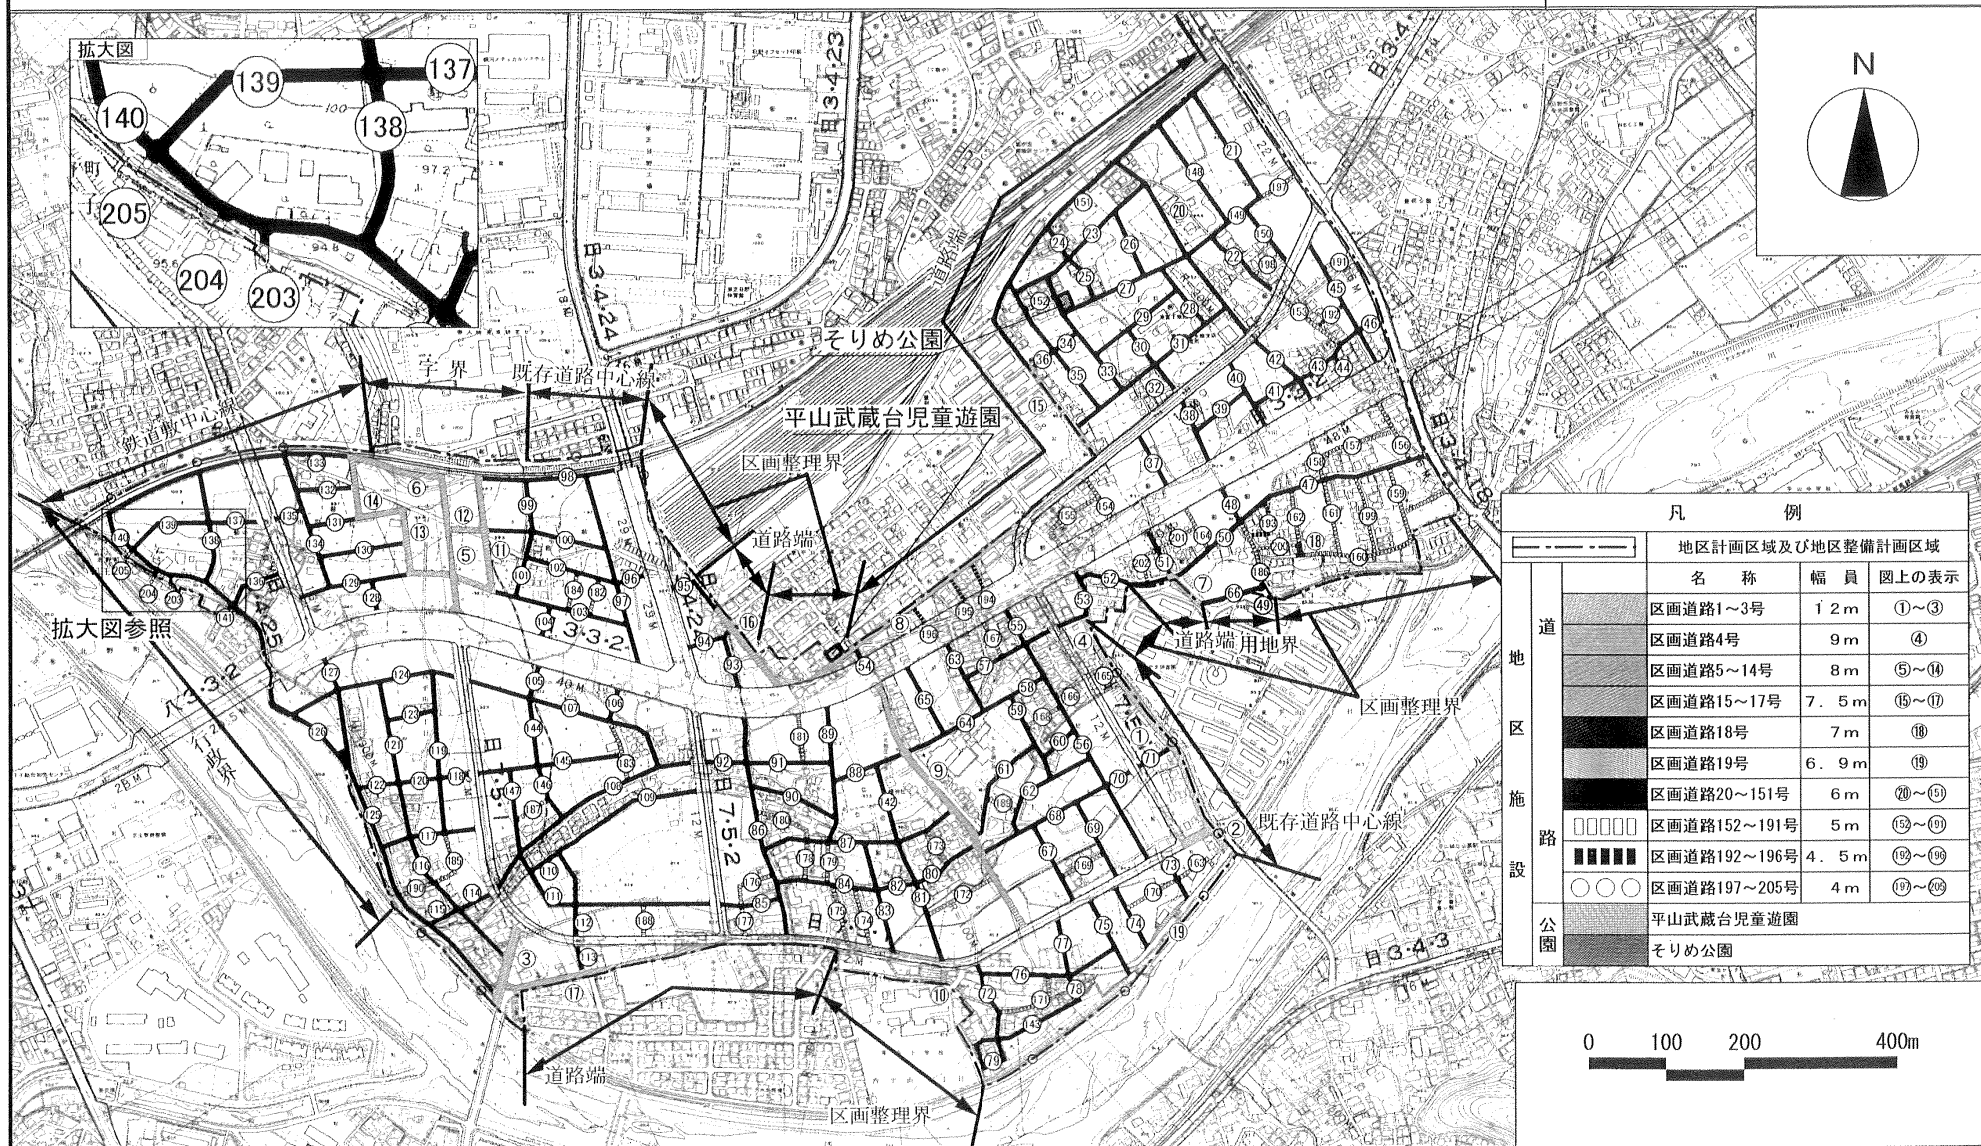

拡大図参照



凡 例			
地区計画区域及び地区整備計画区域			
	名 称	幅 員	図上の表示
道 路 施 設	区画道路1～3号	12m	①～③
	区画道路4号	9m	④
	区画道路5～14号	8m	⑤～⑭
	区画道路15～17号	7.5m	⑮～⑰
	区画道路18号	7m	⑱
	区画道路19号	6.9m	⑲
	区画道路20～151号	6m	⑳～⑮①
	区画道路152～191号	5m	⑮②～⑲①
	区画道路192～196号	4.5m	⑲②～⑲⑥
	区画道路197～205号	4m	⑲⑦～⑲⑮
公 園	平山武蔵台児童遊園		
	そりめ公園		

