


日野都市計画地区計画 計画図〔日野市決定〕

万願寺地区 地区計画

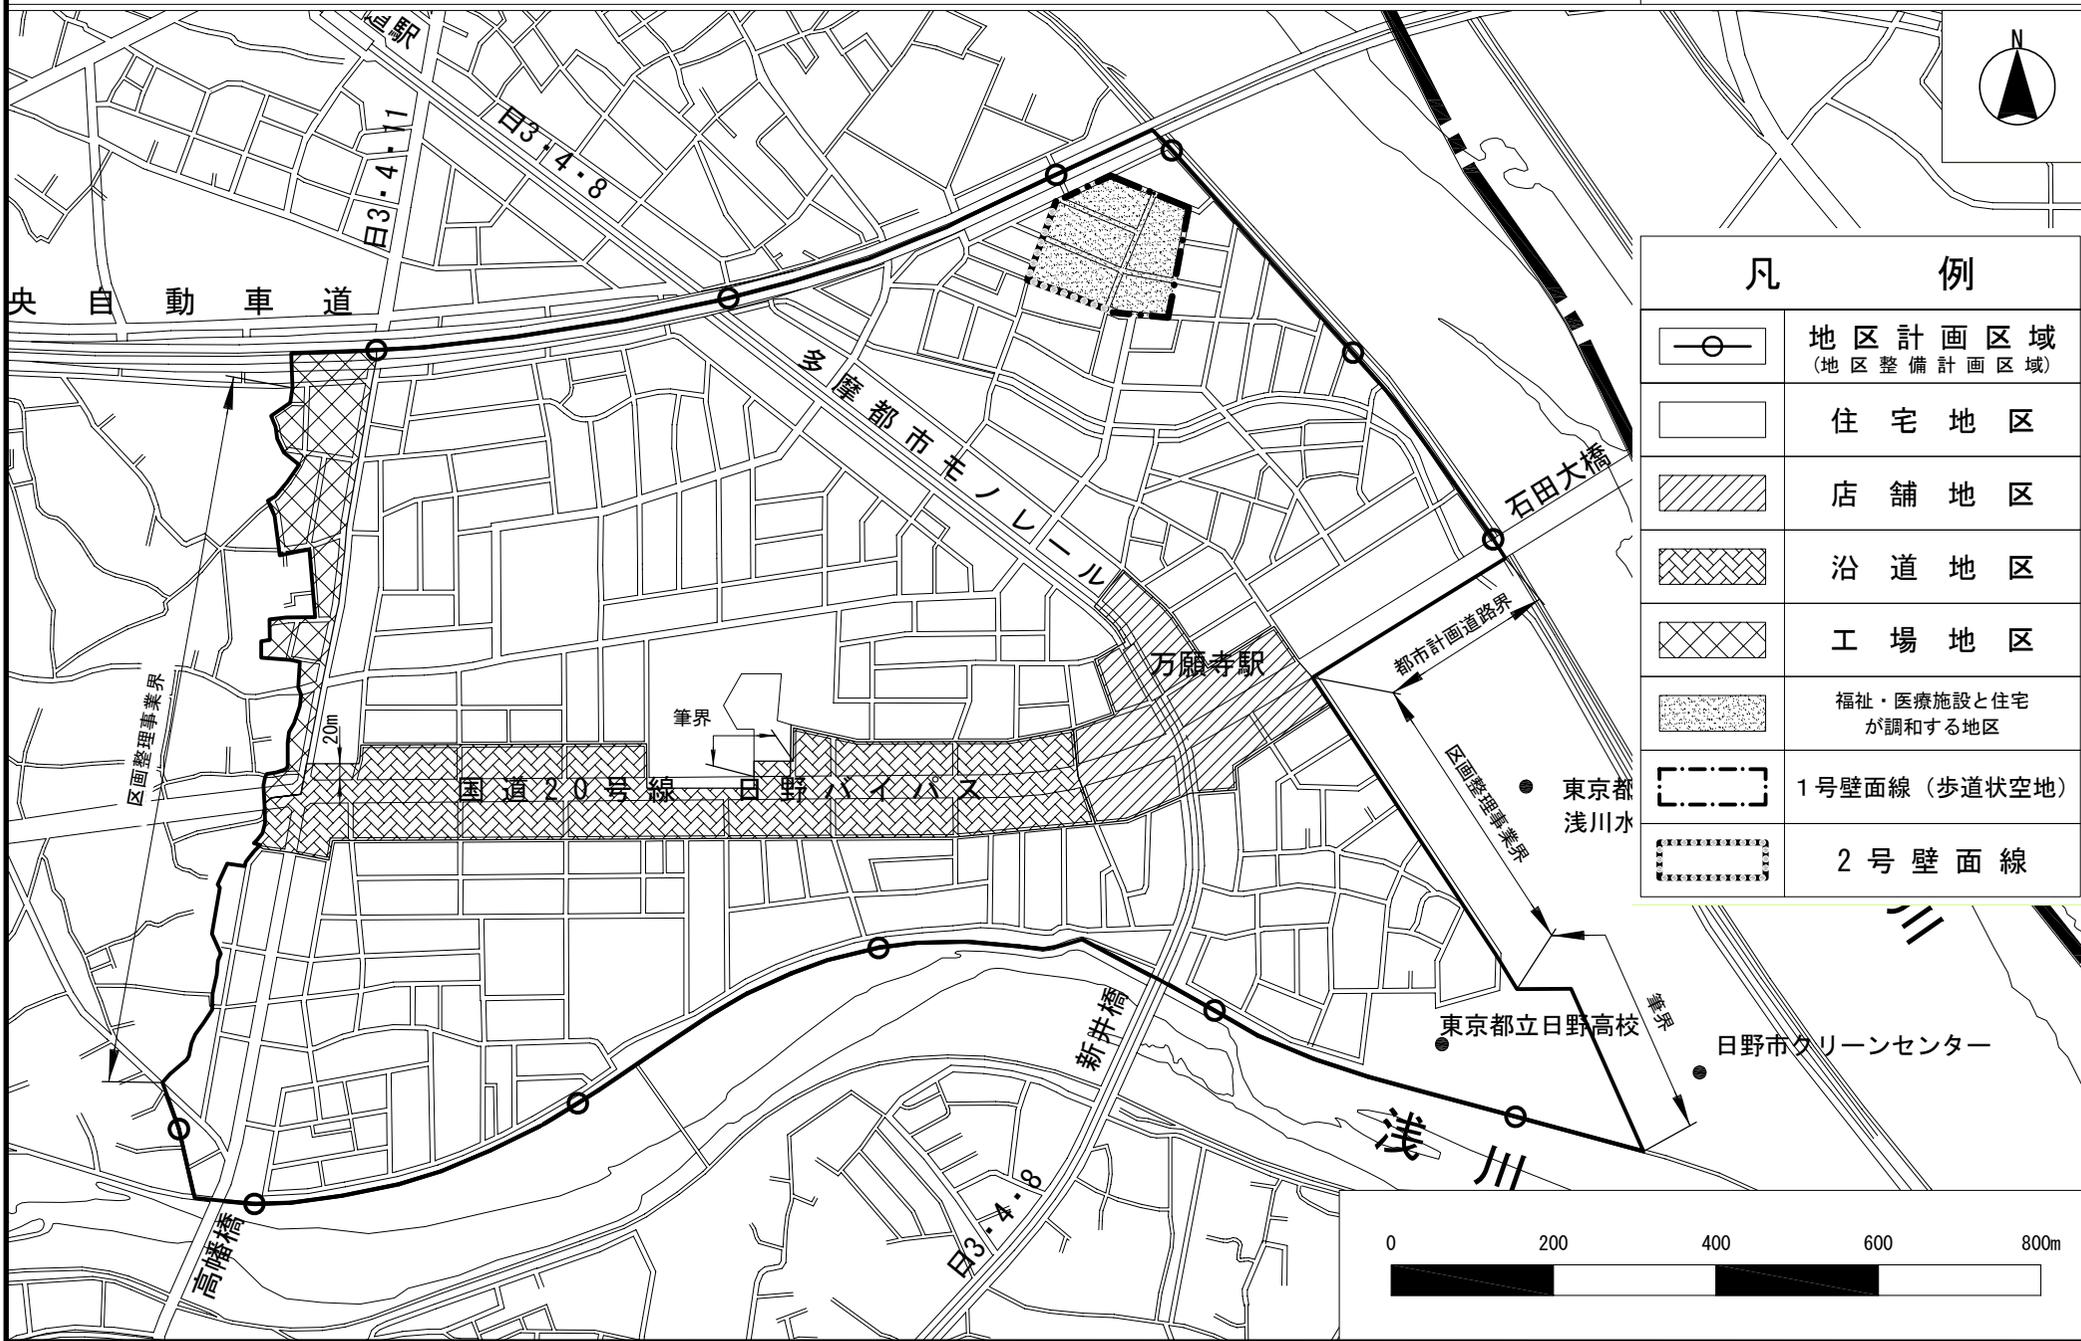

凡 例	
	地区計画区域 (地区整備計画区域)
	住宅地区
	店舗地区
	沿道地区
	工場地区
	福祉・医療施設と住宅 が調和する地区
	1号壁面線 (歩道状空地)
	2号壁面線