


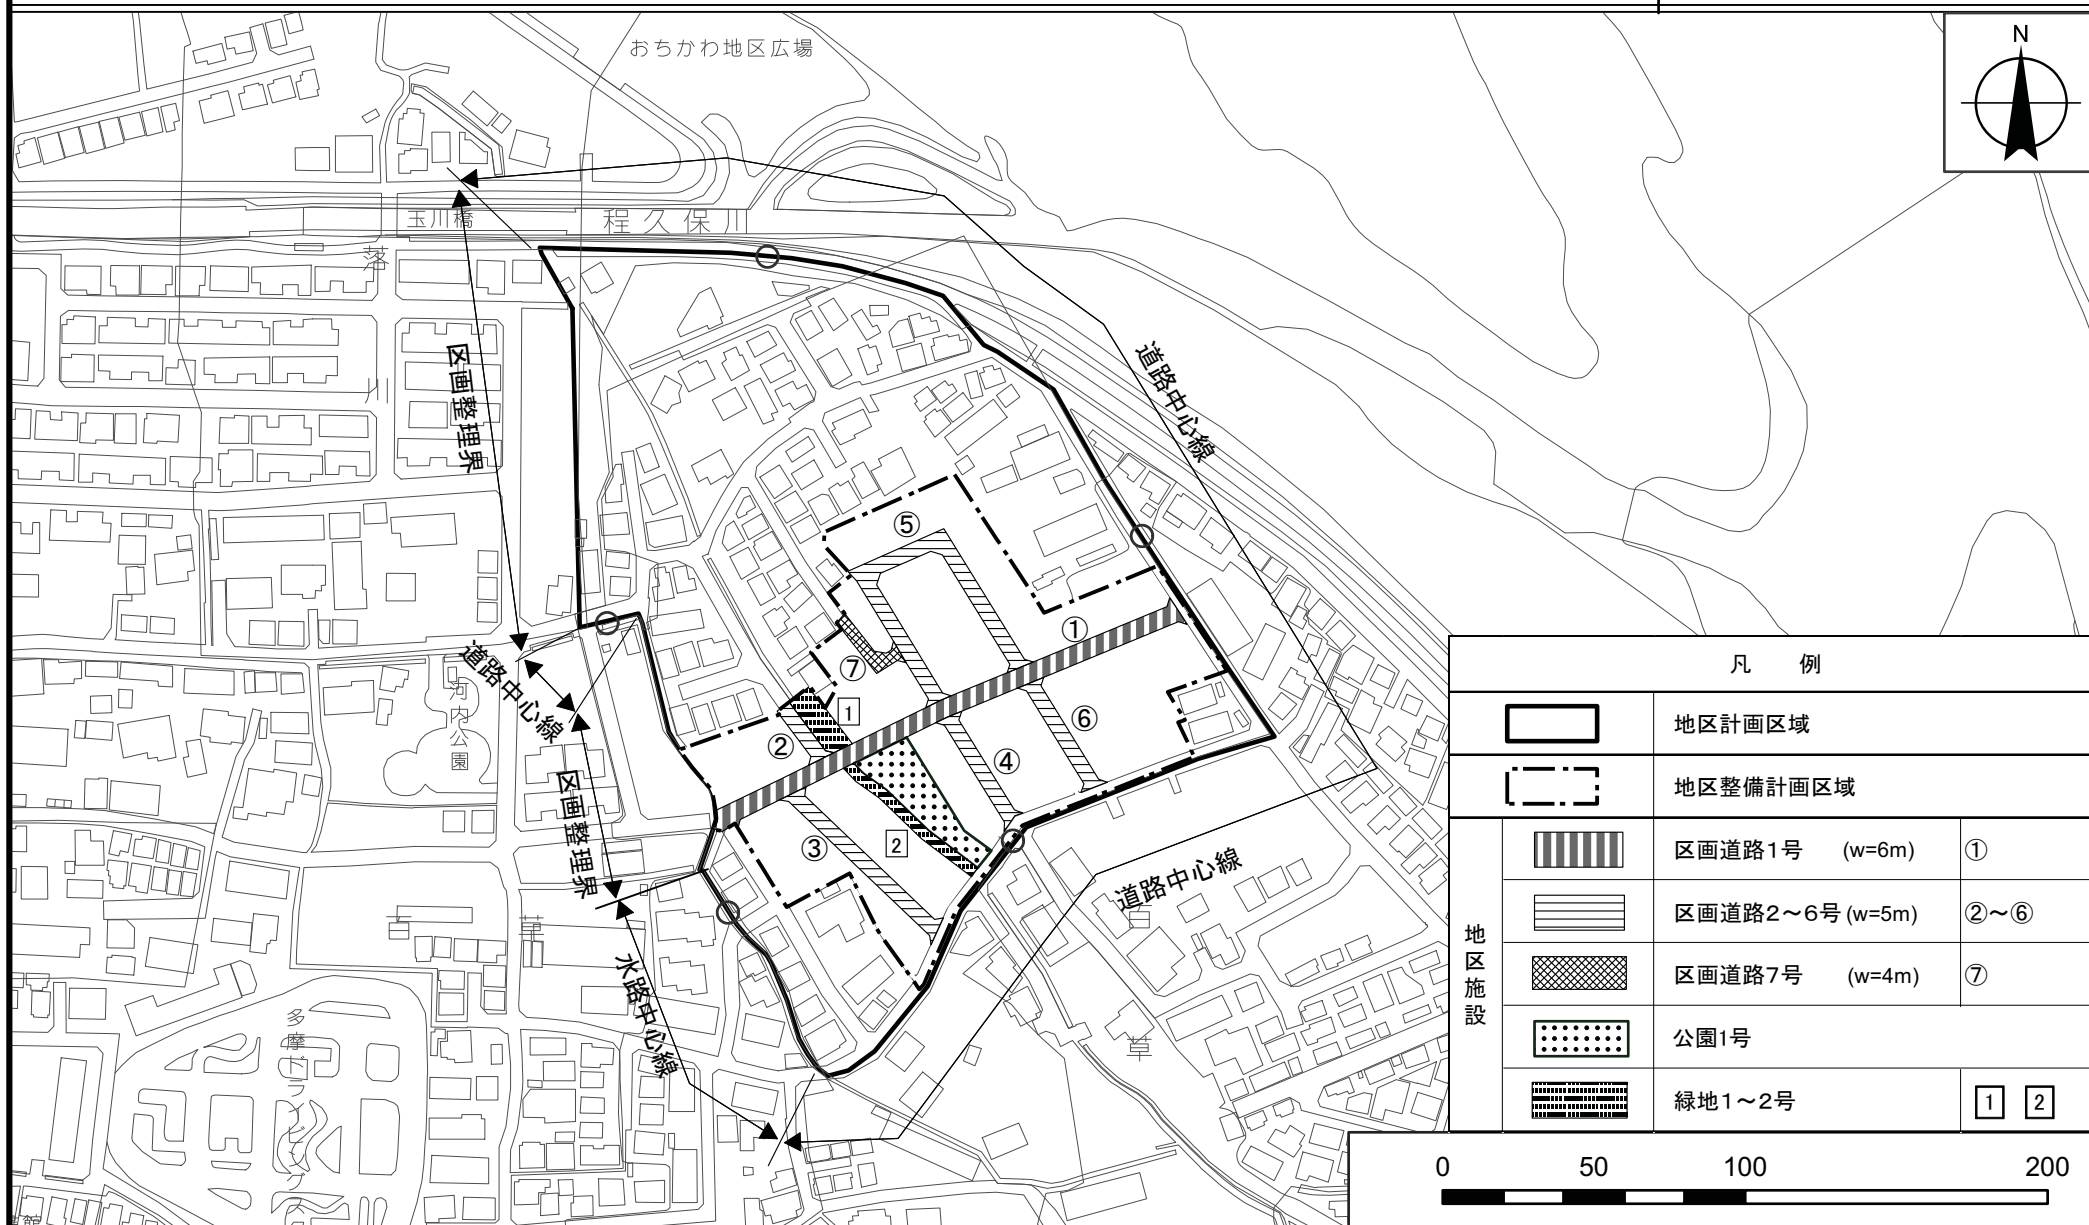

凡 例			
		地区計画区域	
		地区整備計画区域	
地区施設		区画道路1号 (w=6m)	①
		区画道路2～6号 (w=5m)	②～⑥
		区画道路7号 (w=4m)	⑦
		公園1号	
		緑地1～2号	① ②

