


日野都市計画地区計画
万願寺第二地区地区計画（日野市決定）

計画図
1

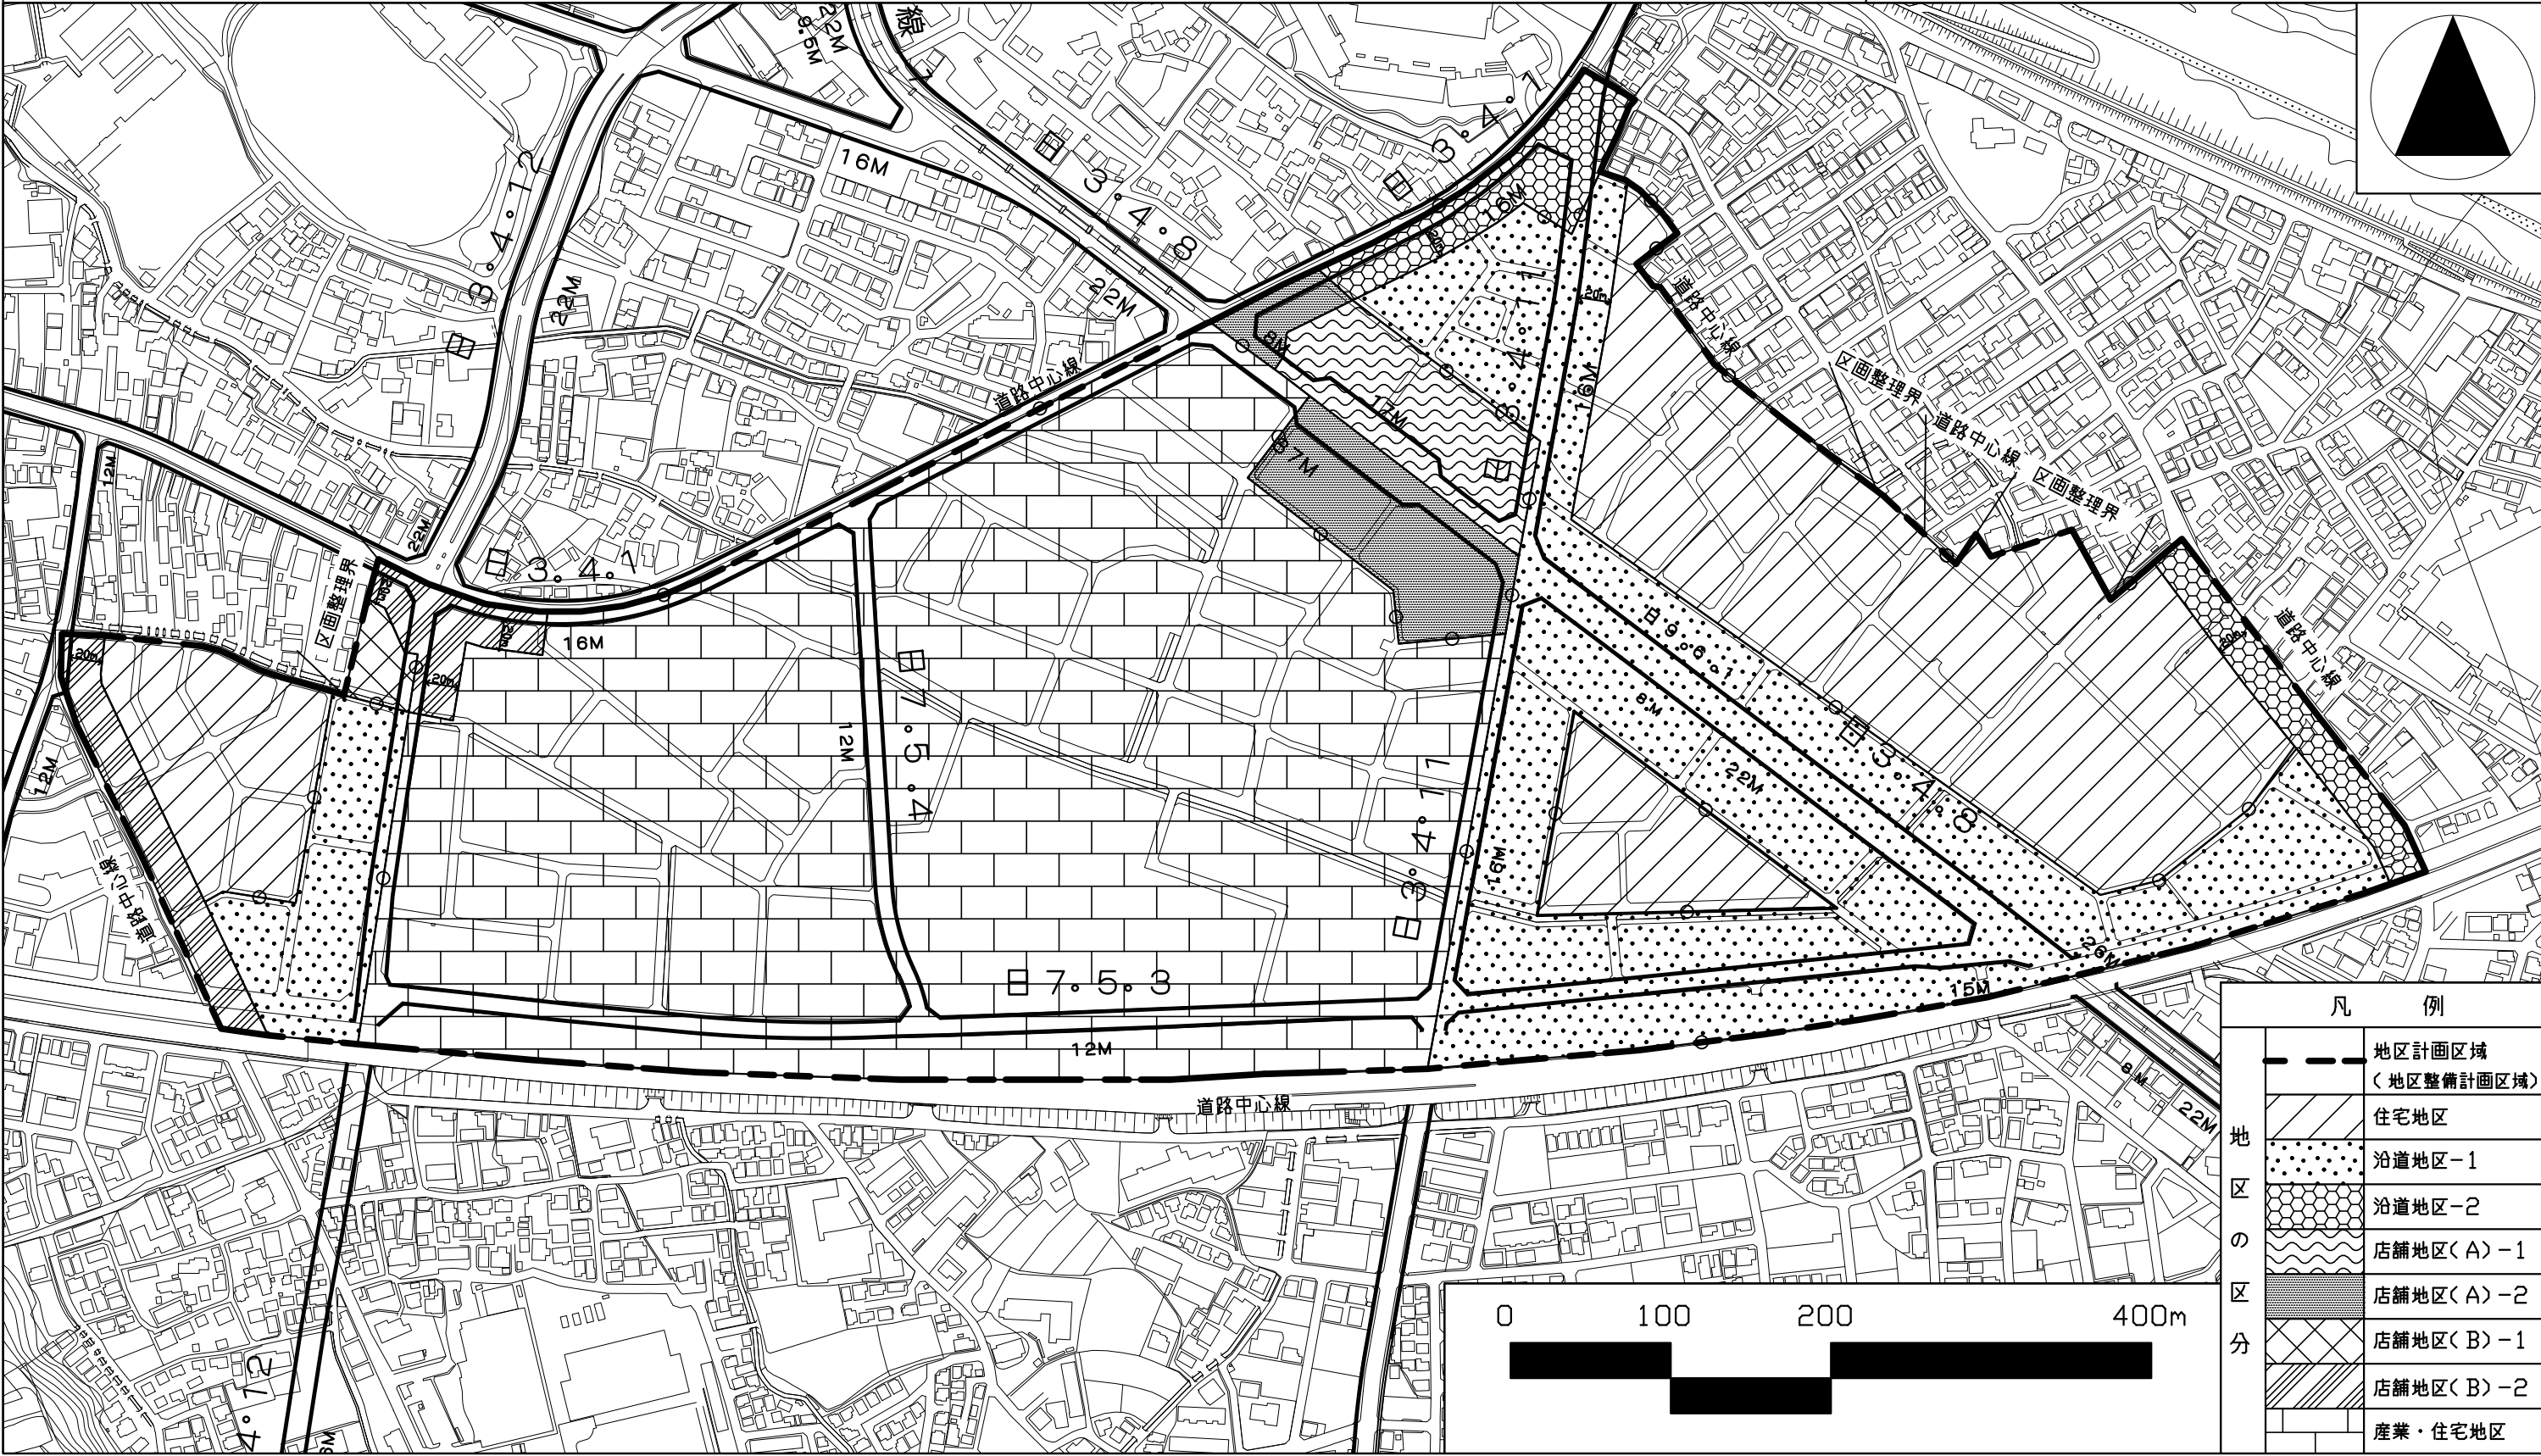

凡 例	
	地区計画区域 (地区整備計画区域)
	住宅地区
	沿道地区-1
	沿道地区-2
	店舗地区(A)-1
	店舗地区(A)-2
	店舗地区(B)-1
	店舗地区(B)-2
	産業・住宅地区