


日野都市計画地区計画 多摩平の森地区地区計画 計画図1

〔日野市決定〕

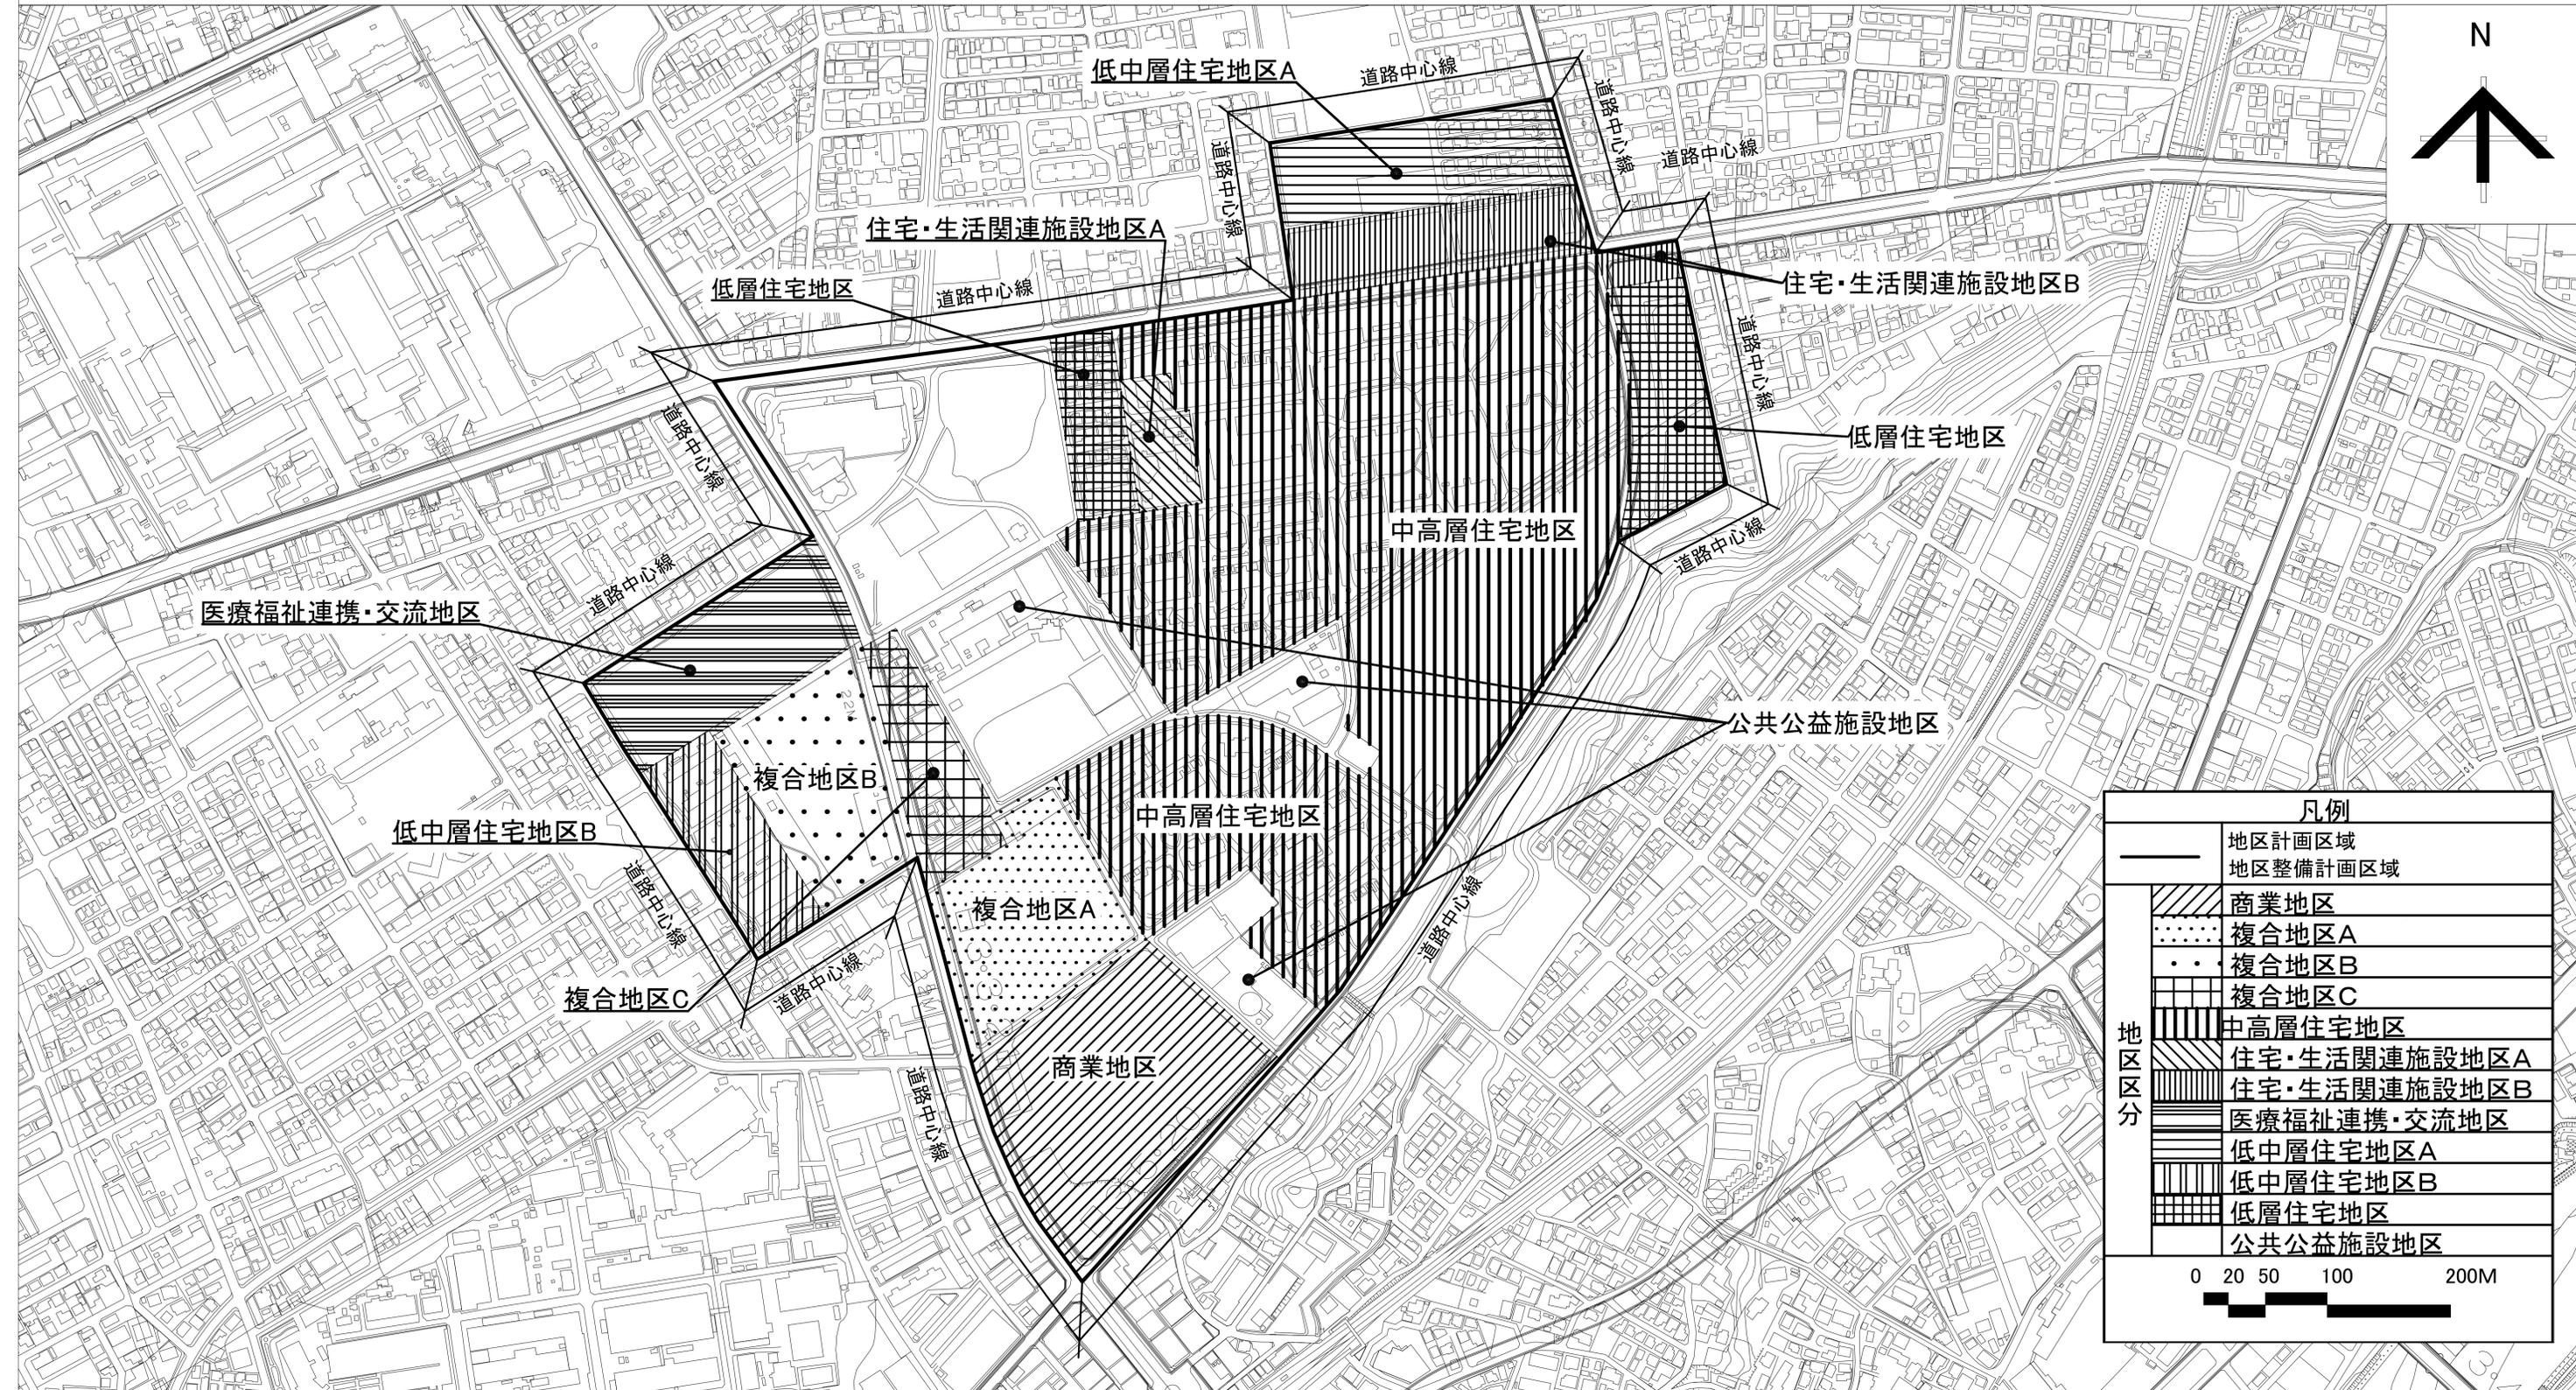


凡例	
—	地区計画区域
—	地区整備計画区域
▨	商業地区
⋯	複合地区A
⋅⋅	複合地区B
▧	複合地区C
▩	中高層住宅地区
▨	住宅・生活関連施設地区A
▩	住宅・生活関連施設地区B
▨	医療福祉連携・交流地区
▨	低中層住宅地区A
▨	低中層住宅地区B
▨	低層住宅地区
▨	公共公益施設地区

0 20 50 100 200M

この地図は、東京都知事の承認を受けて東京都縮尺2,500分の1地形図を使用したものである。無断転載を禁ずる。
 (承認番号) 3 都市基交字第206号
 (承認番号) 4 都市基街都第1号 令和4年4月8日

日野都市計画地区計画 多摩平の森地区地区計画 計画図 2

〔日野市決定〕

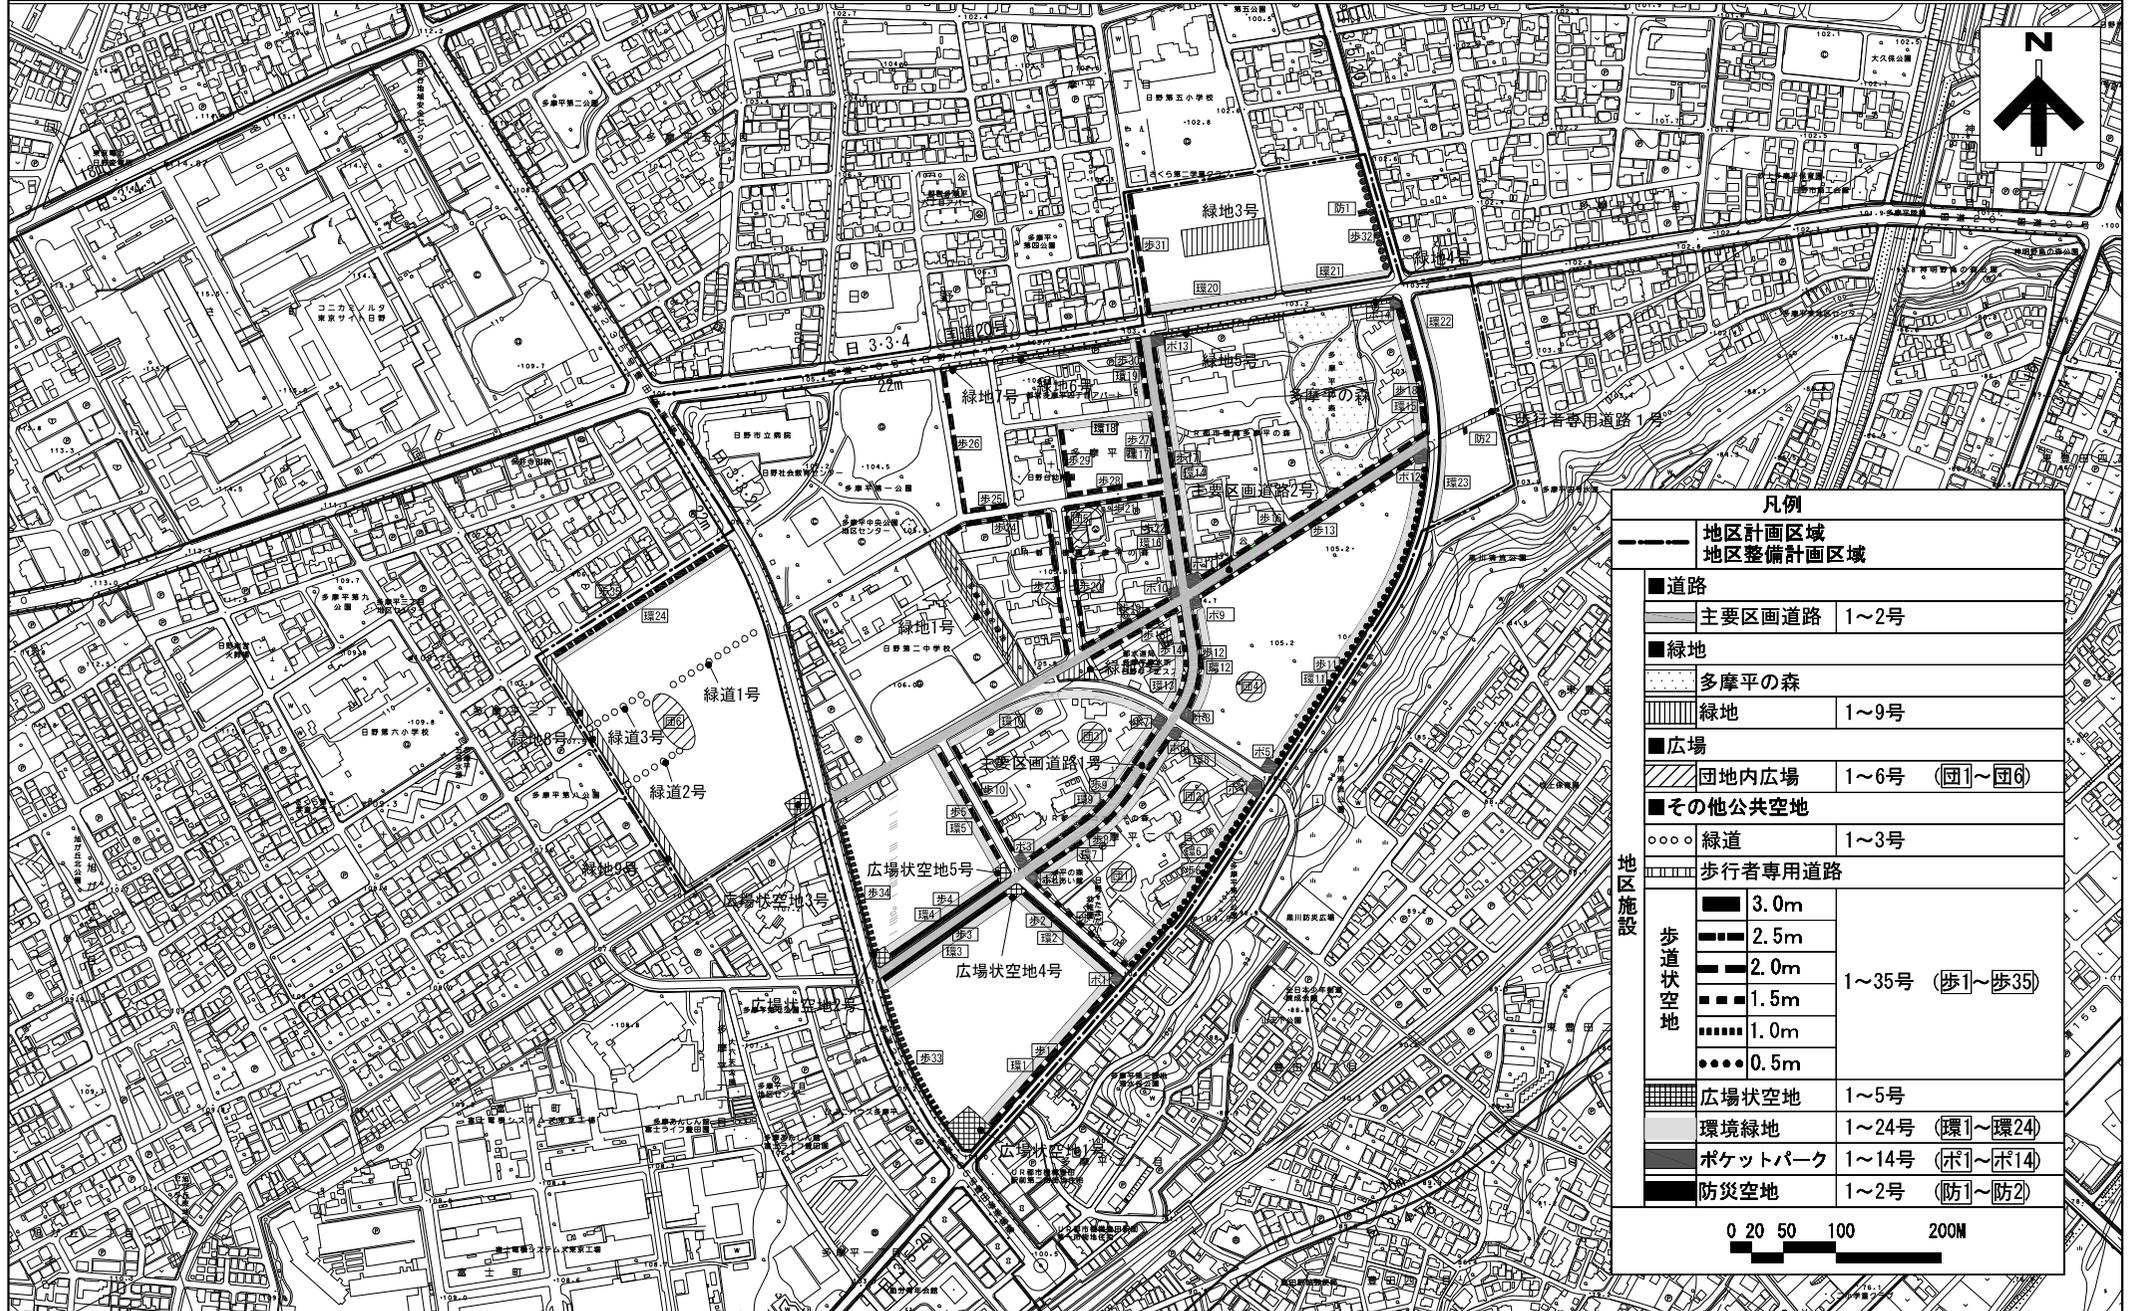

凡例		
地区計画区域		
地区整備計画区域		
■道路		
主要区画道路	1~2号	
■緑地		
多摩平の森		
緑地	1~9号	
■広場		
団地内広場	1~6号 (団1~団6)	
■その他公共空地		
緑道	1~3号	
歩行者専用道路		
歩道状空地	3.0m	1~35号 (歩1~歩35)
	2.5m	
	2.0m	
	1.5m	
	1.0m	
0.5m		
広場状空地	1~5号	
環境緑地	1~24号 (環1~環24)	
ポケットパーク	1~14号 (ポ1~ポ14)	
防災空地	1~2号 (防1~防2)	


0 20 50 100 200M

この地図は、東京都知事及び株式会社ミッドマップ東京の承認を受けて、東京都縮尺2,500分の1の地形図及び道路網図を使用して作成したものである。ただし、計画線は、都市計画道路の計画図から転記したものである。無断複製を禁ず。(MMT利許第027号 25都市基街測第183号、平成25年11月29日)

日野都市計画地区計画

多摩平の森地区地区計画 計画図 3

〔日野市決定〕

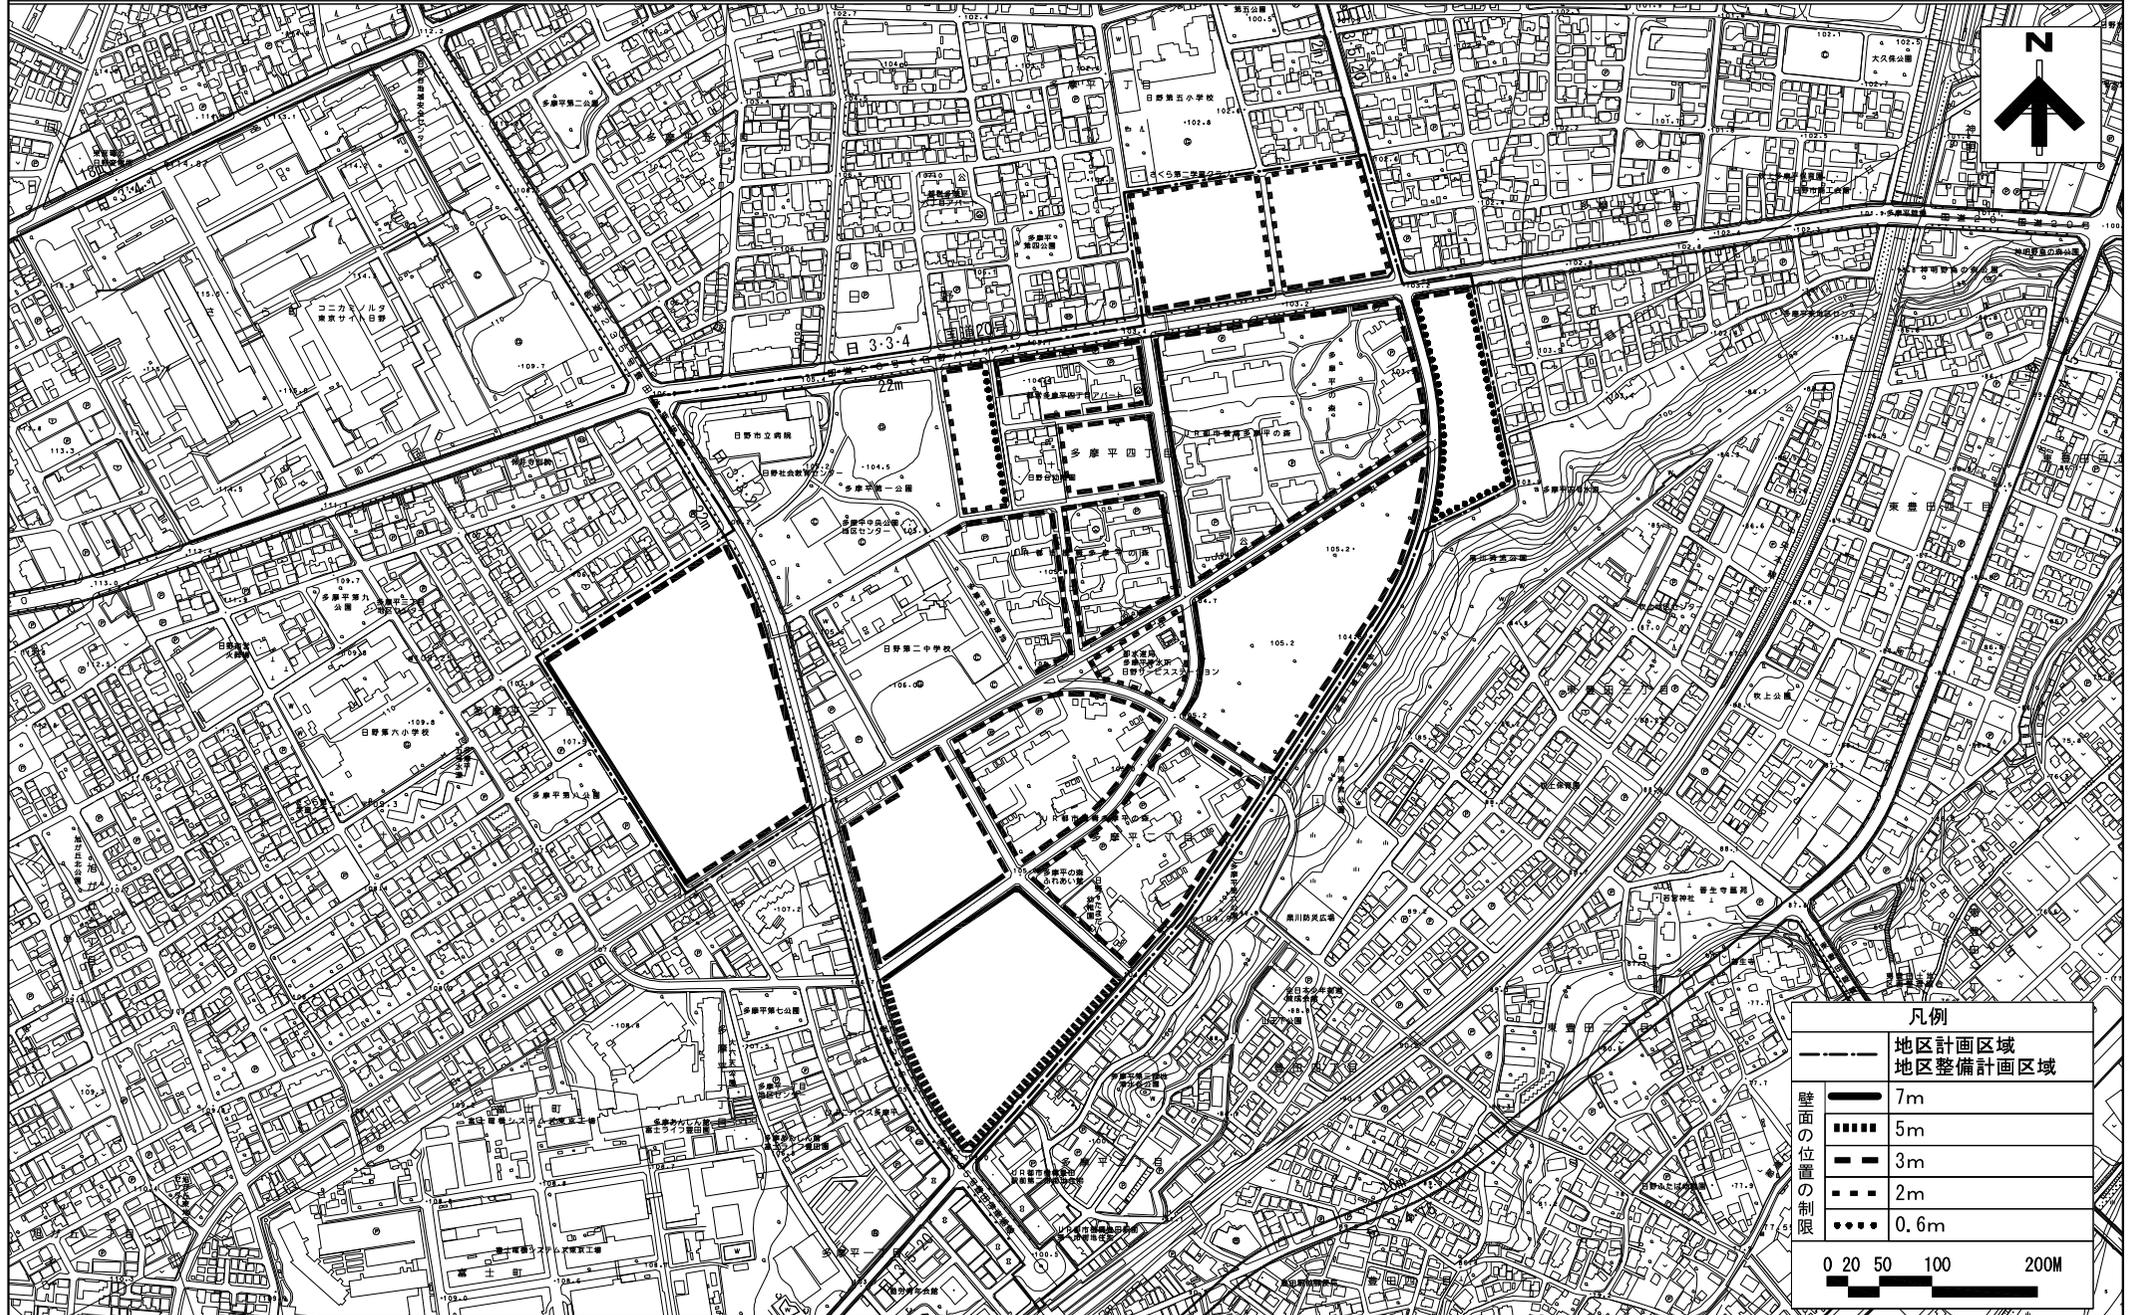

凡例	
-----	地区計画区域
-----	地区整備計画区域
7m	壁面の位置の制限
5m	壁面の位置の制限
3m	壁面の位置の制限
2m	壁面の位置の制限
0.6m	壁面の位置の制限
0 20 50 100 200M	

この地図は、東京都知事及び株式会社ミッドマップ東京の承認を受けて、東京都縮尺2,500分の1の地形図及び道路網図を使用して作成したものである。ただし、計画線は、都市計画道路の計画図から転記したものである。無断複製を禁ず。(MMT利許第027号 25都市基街測第183号、平成25年11月29日)