


日野都市計画事業東町土地区画整理事業
令和元年度-令和5年度 5か年計画図

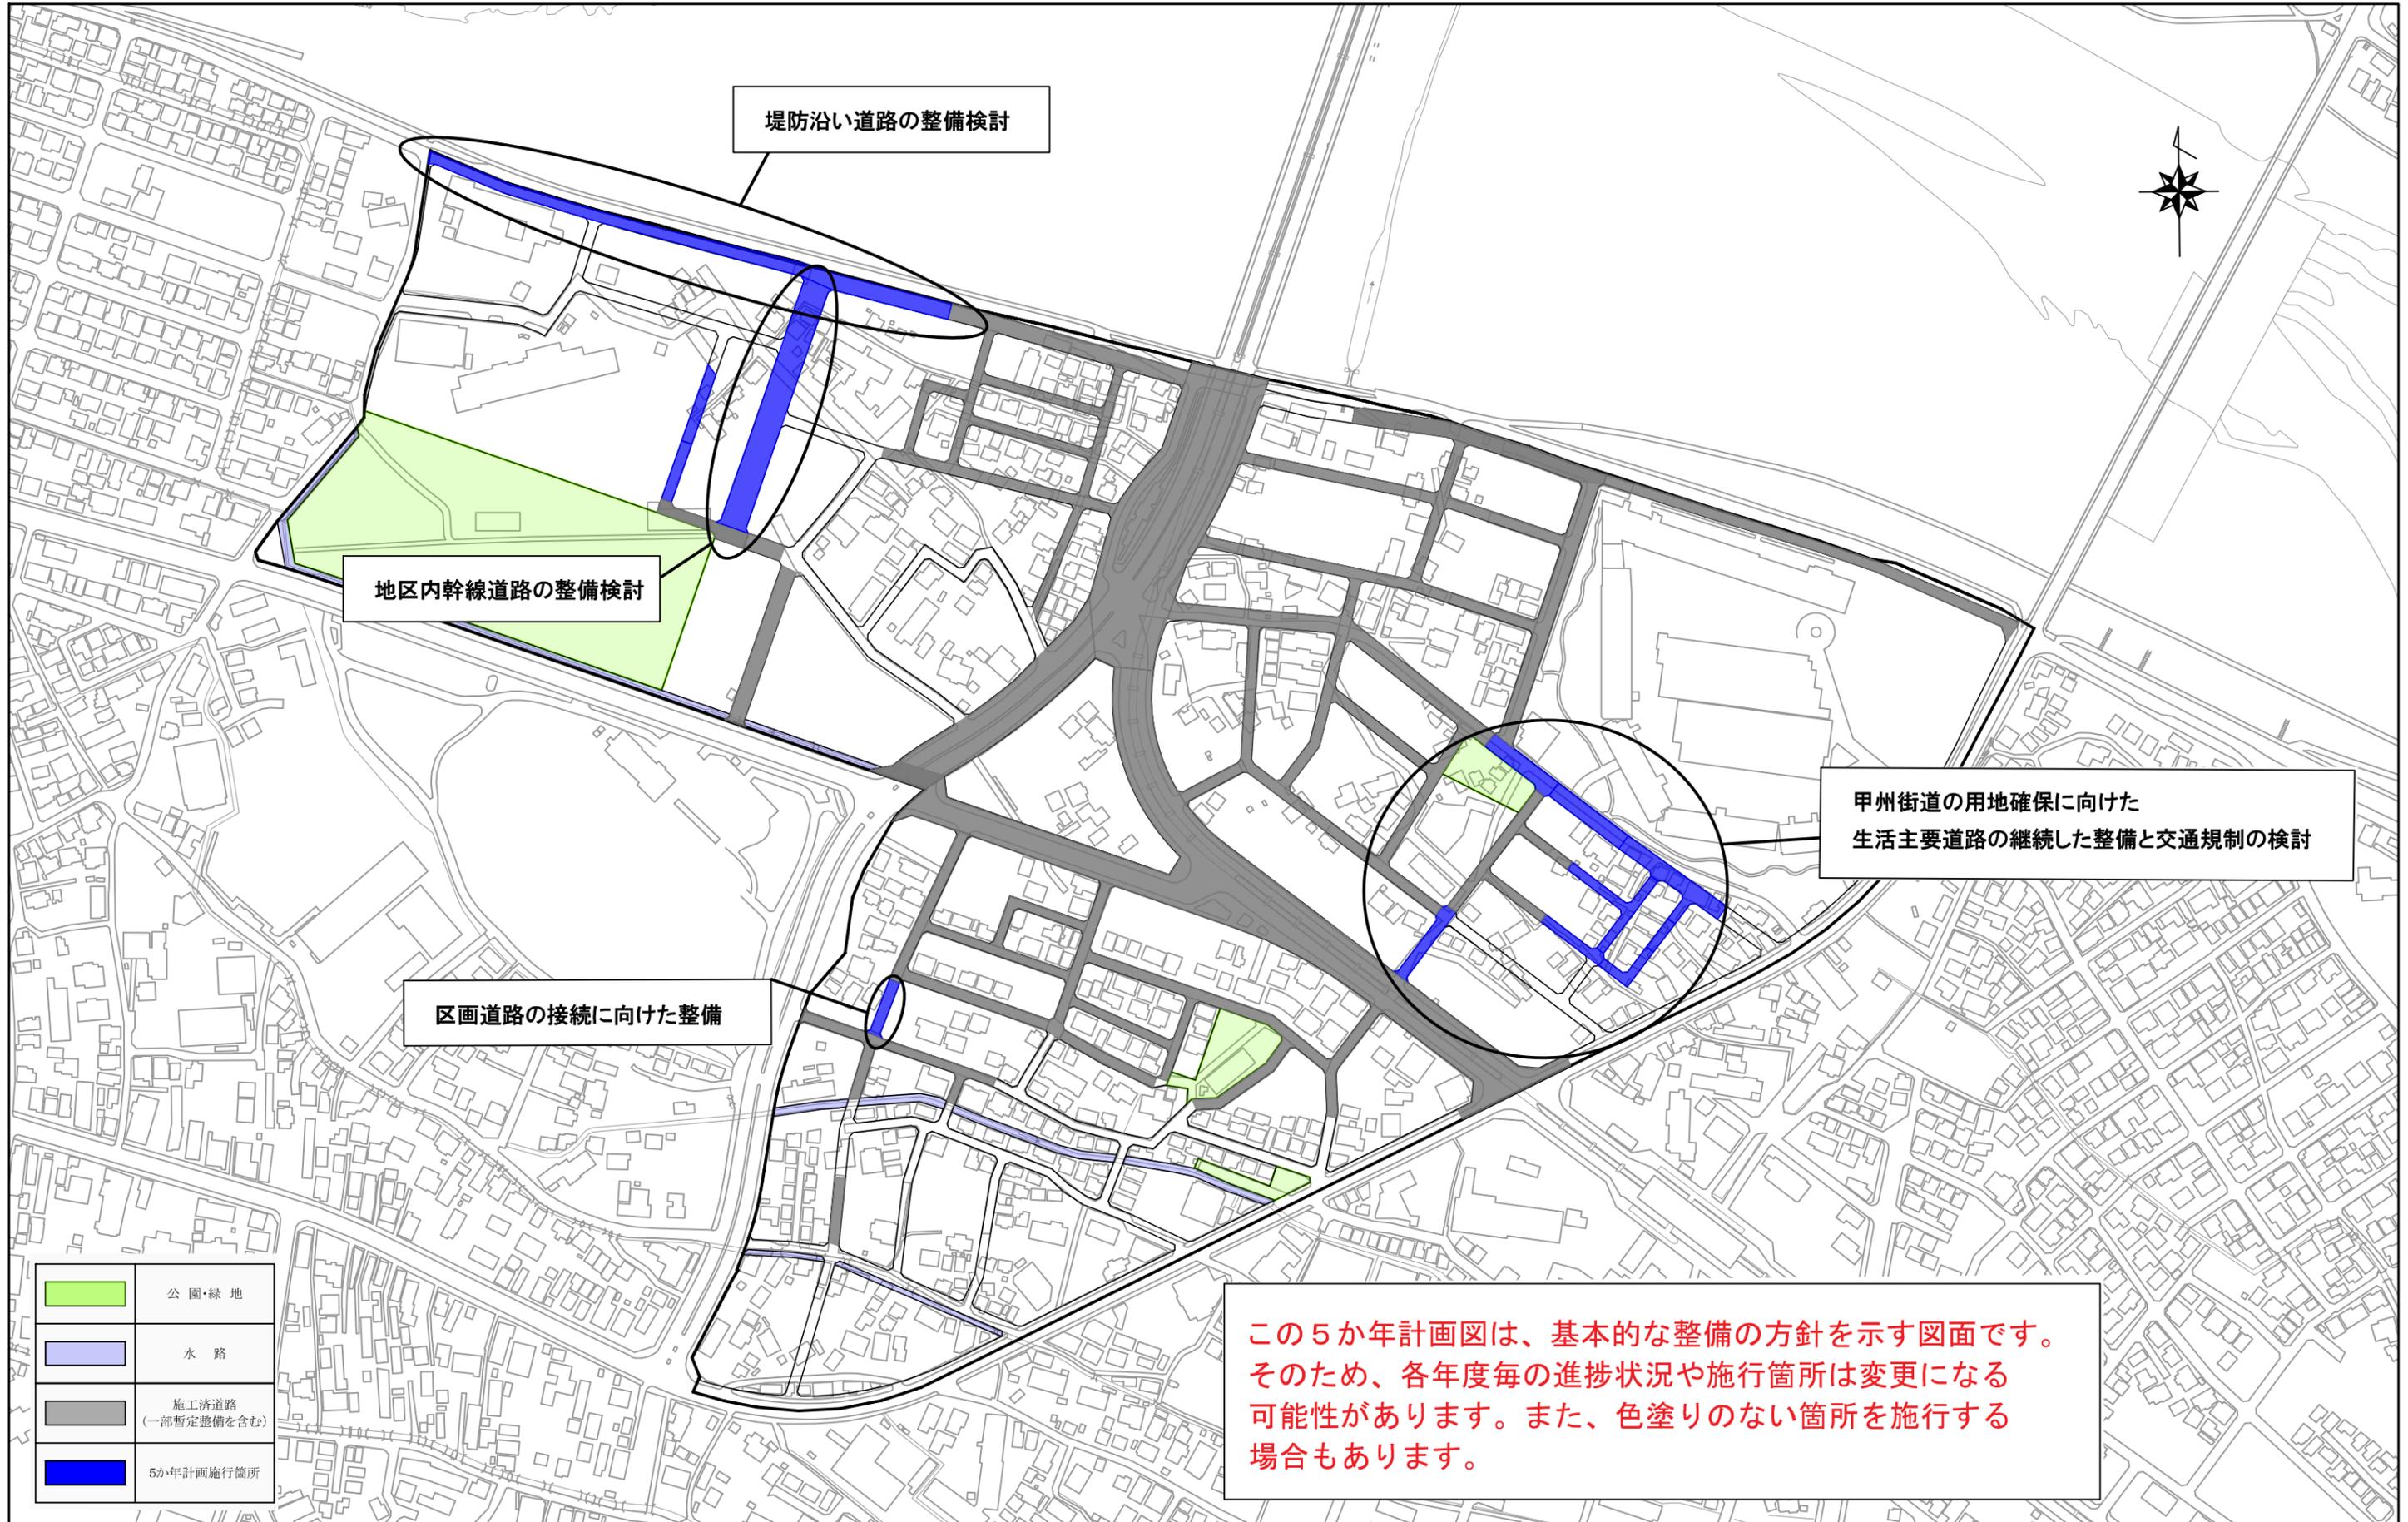


地区内幹線道路の整備検討

堤防沿い道路の整備検討

甲州街道の用地確保に向けた
生活主要道路の継続した整備と交通規制の検討

区画道路の接続に向けた整備

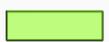	公園・緑地
	水路
	施工済道路 (一部暫定整備を含む)
	5か年計画施行箇所

この5か年計画図は、基本的な整備の方針を示す図面です。
そのため、各年度毎の進捗状況や施行箇所は変更になる
可能性があります。また、色塗りのない箇所を施行する
場合もあります。