



管内図

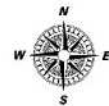

路線: 市道H37号線
場所: 日野市西平山五丁目23番地先
～旭が丘五丁目12番地先間
工種: 舗装補修
規模: L=380.5m、A=1080㎡

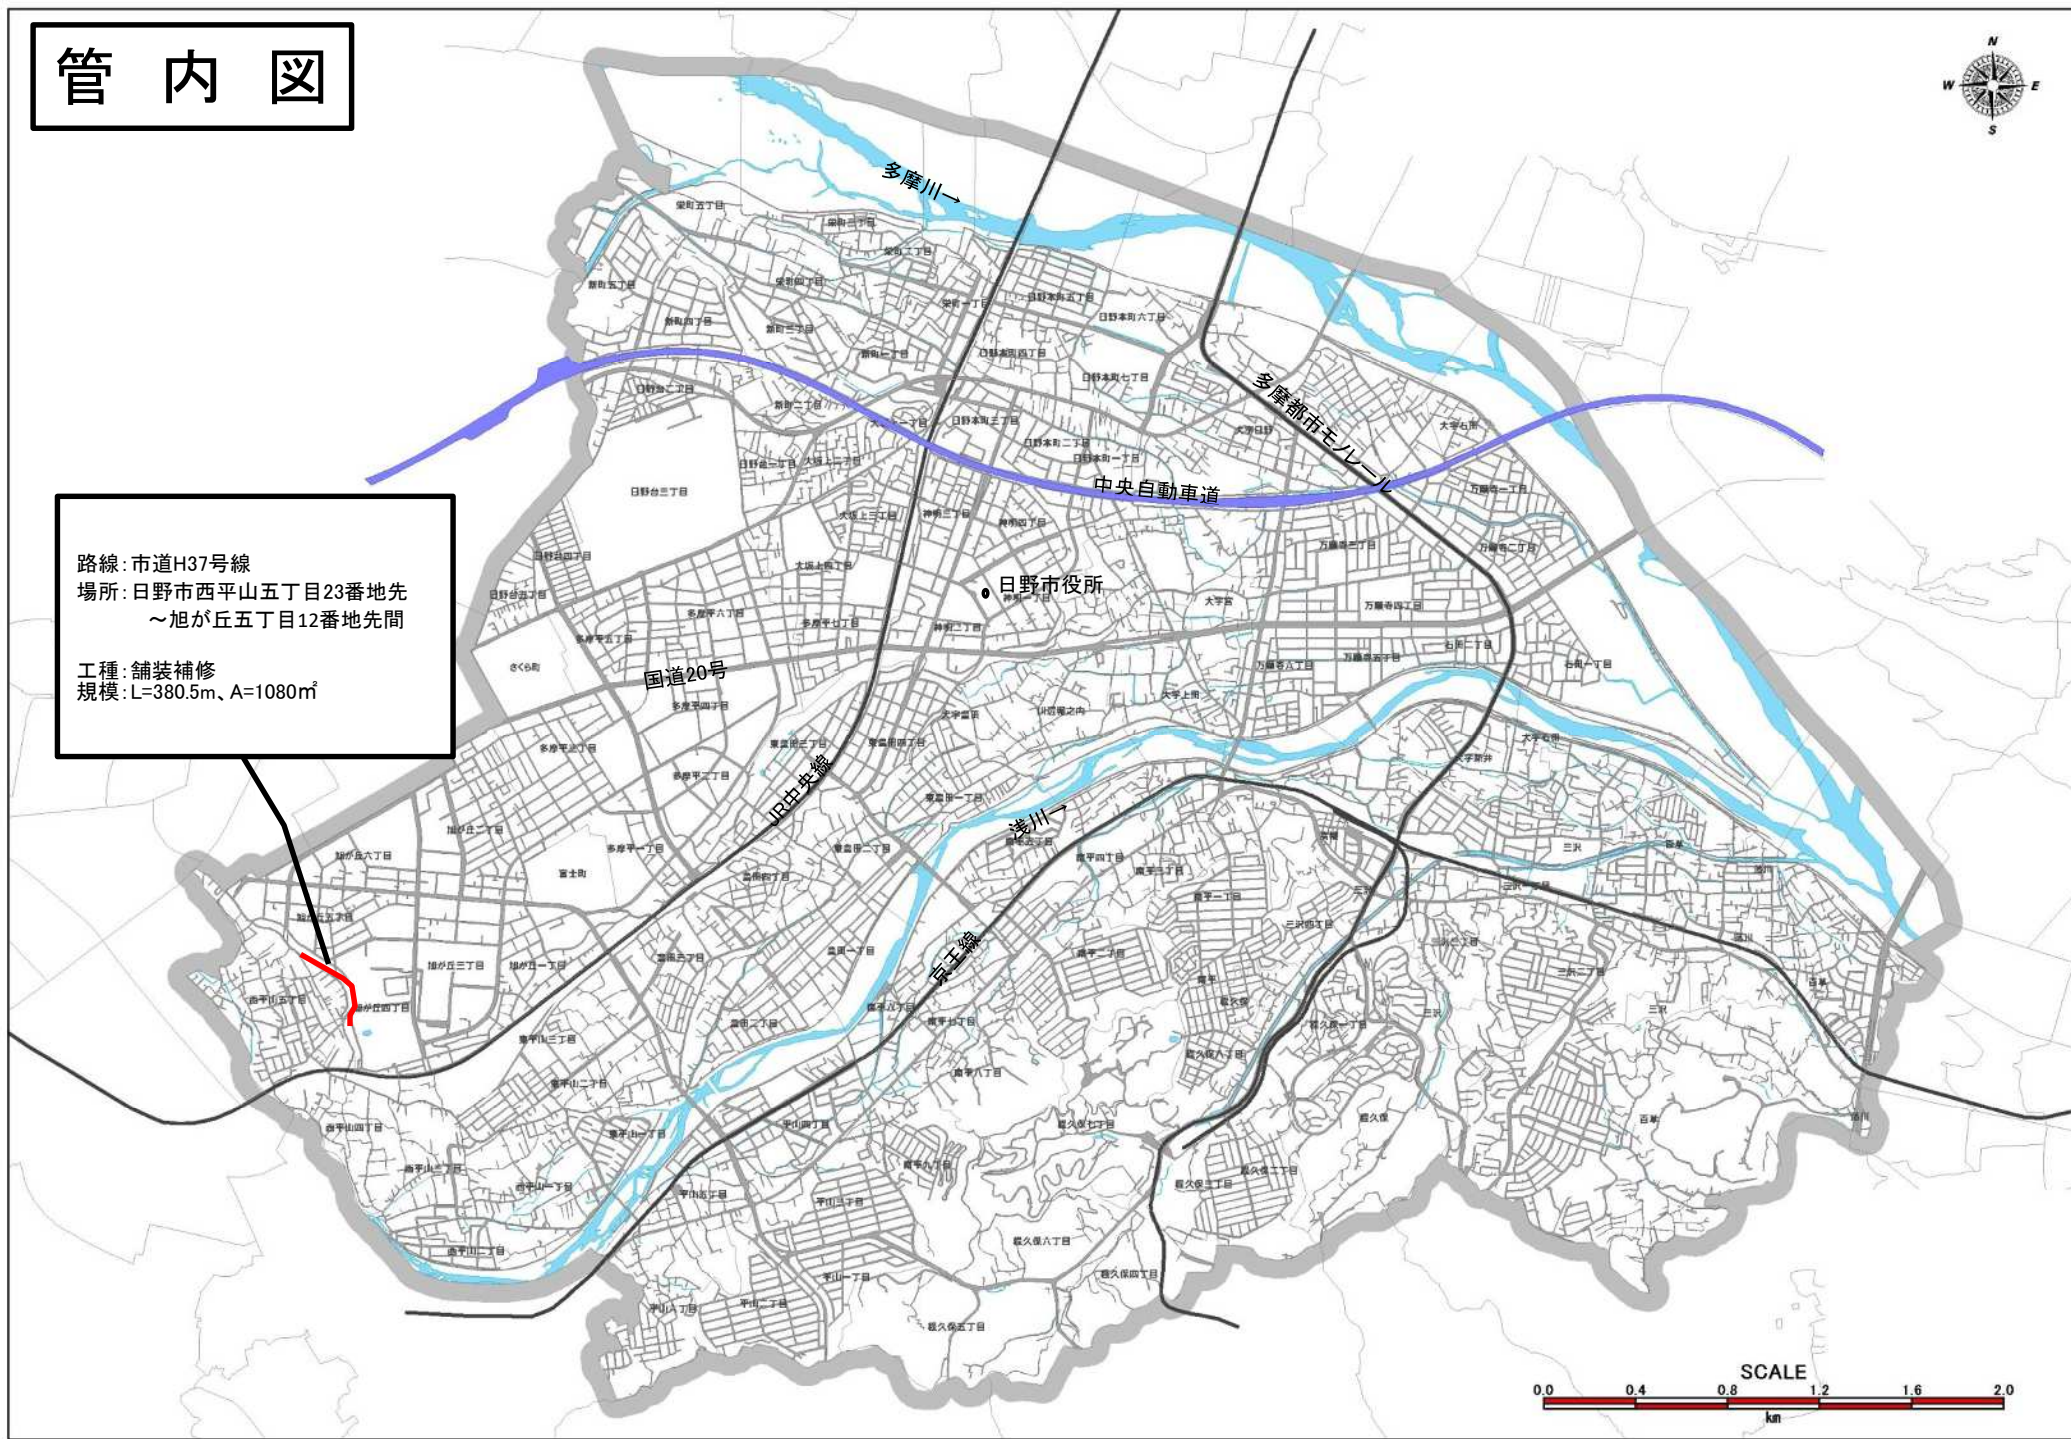

市道H37号線舗装補修工事(7-1) 案内図

