


大栗四号処理分区(R7-1)管渠更生工事

位置図

六年二月

日野市役所

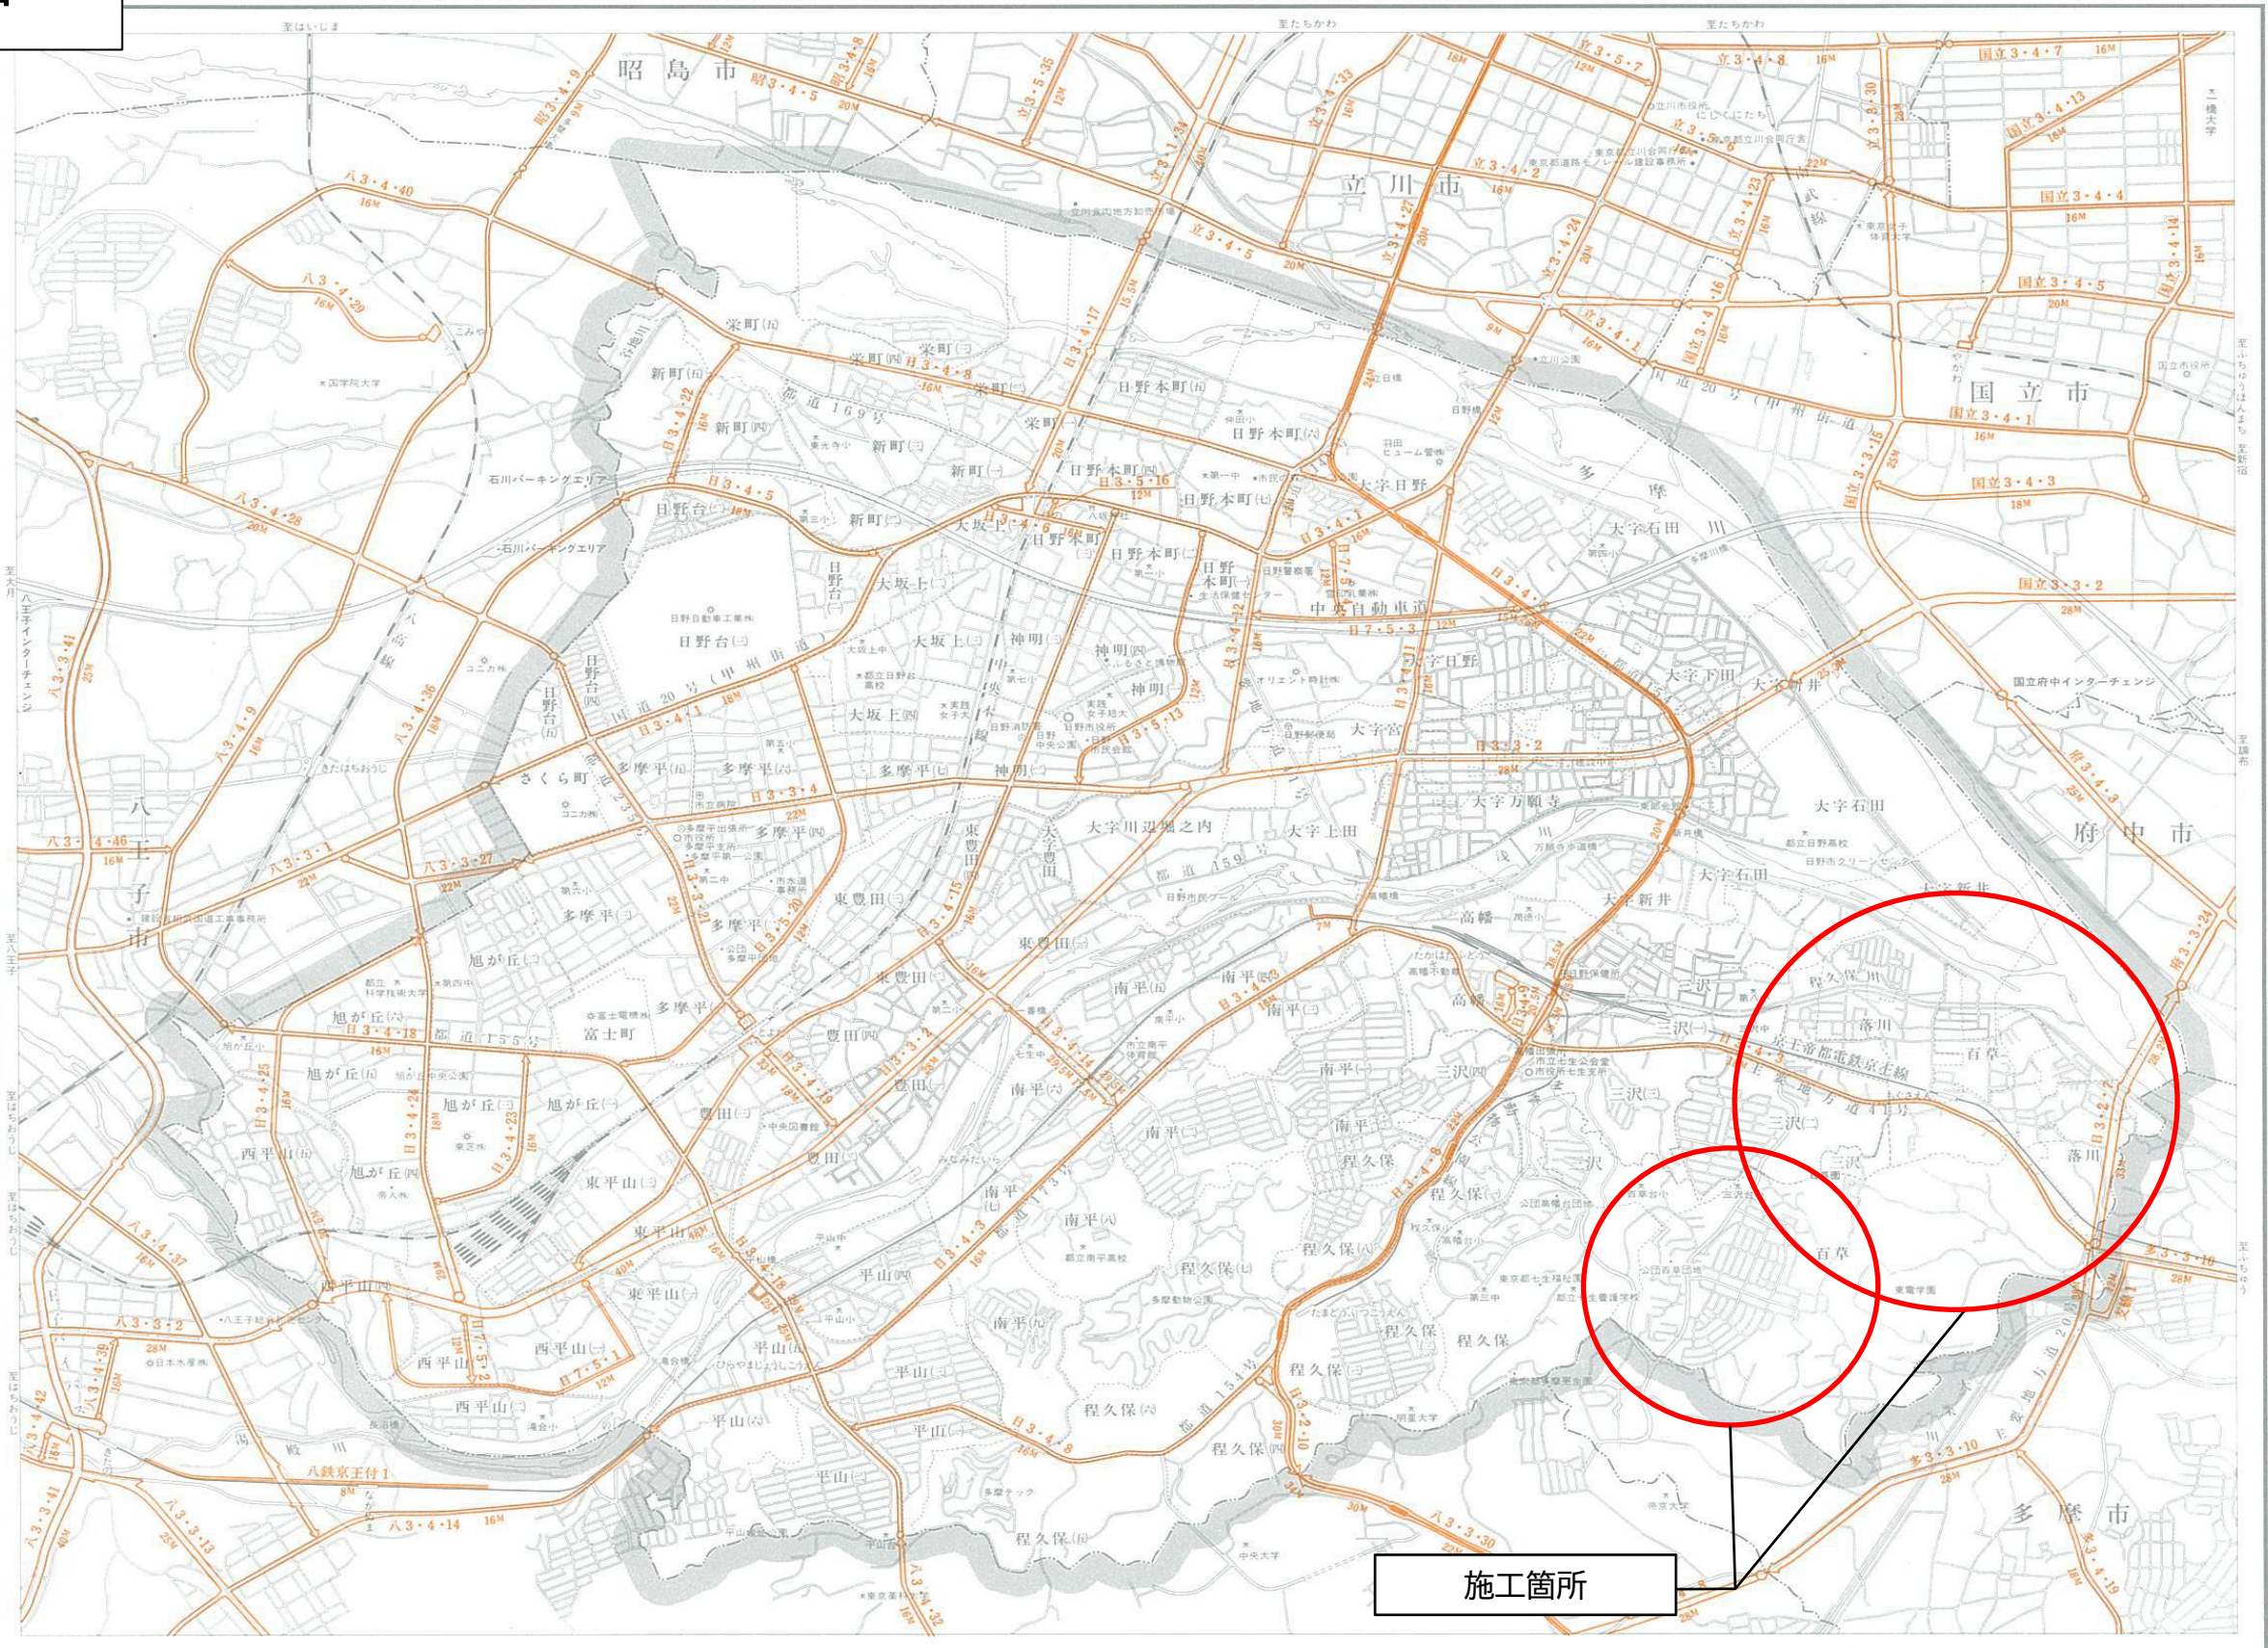

施工箇所

1 : 30,000

東京都板橋区月形3-1115-22 ☎ 03 (3967) 1781代 中央地図株式会社