


# 大栗四号处理分区(R7-1)人孔蓋取替工事

## 位置図

六年二月

日野市役所

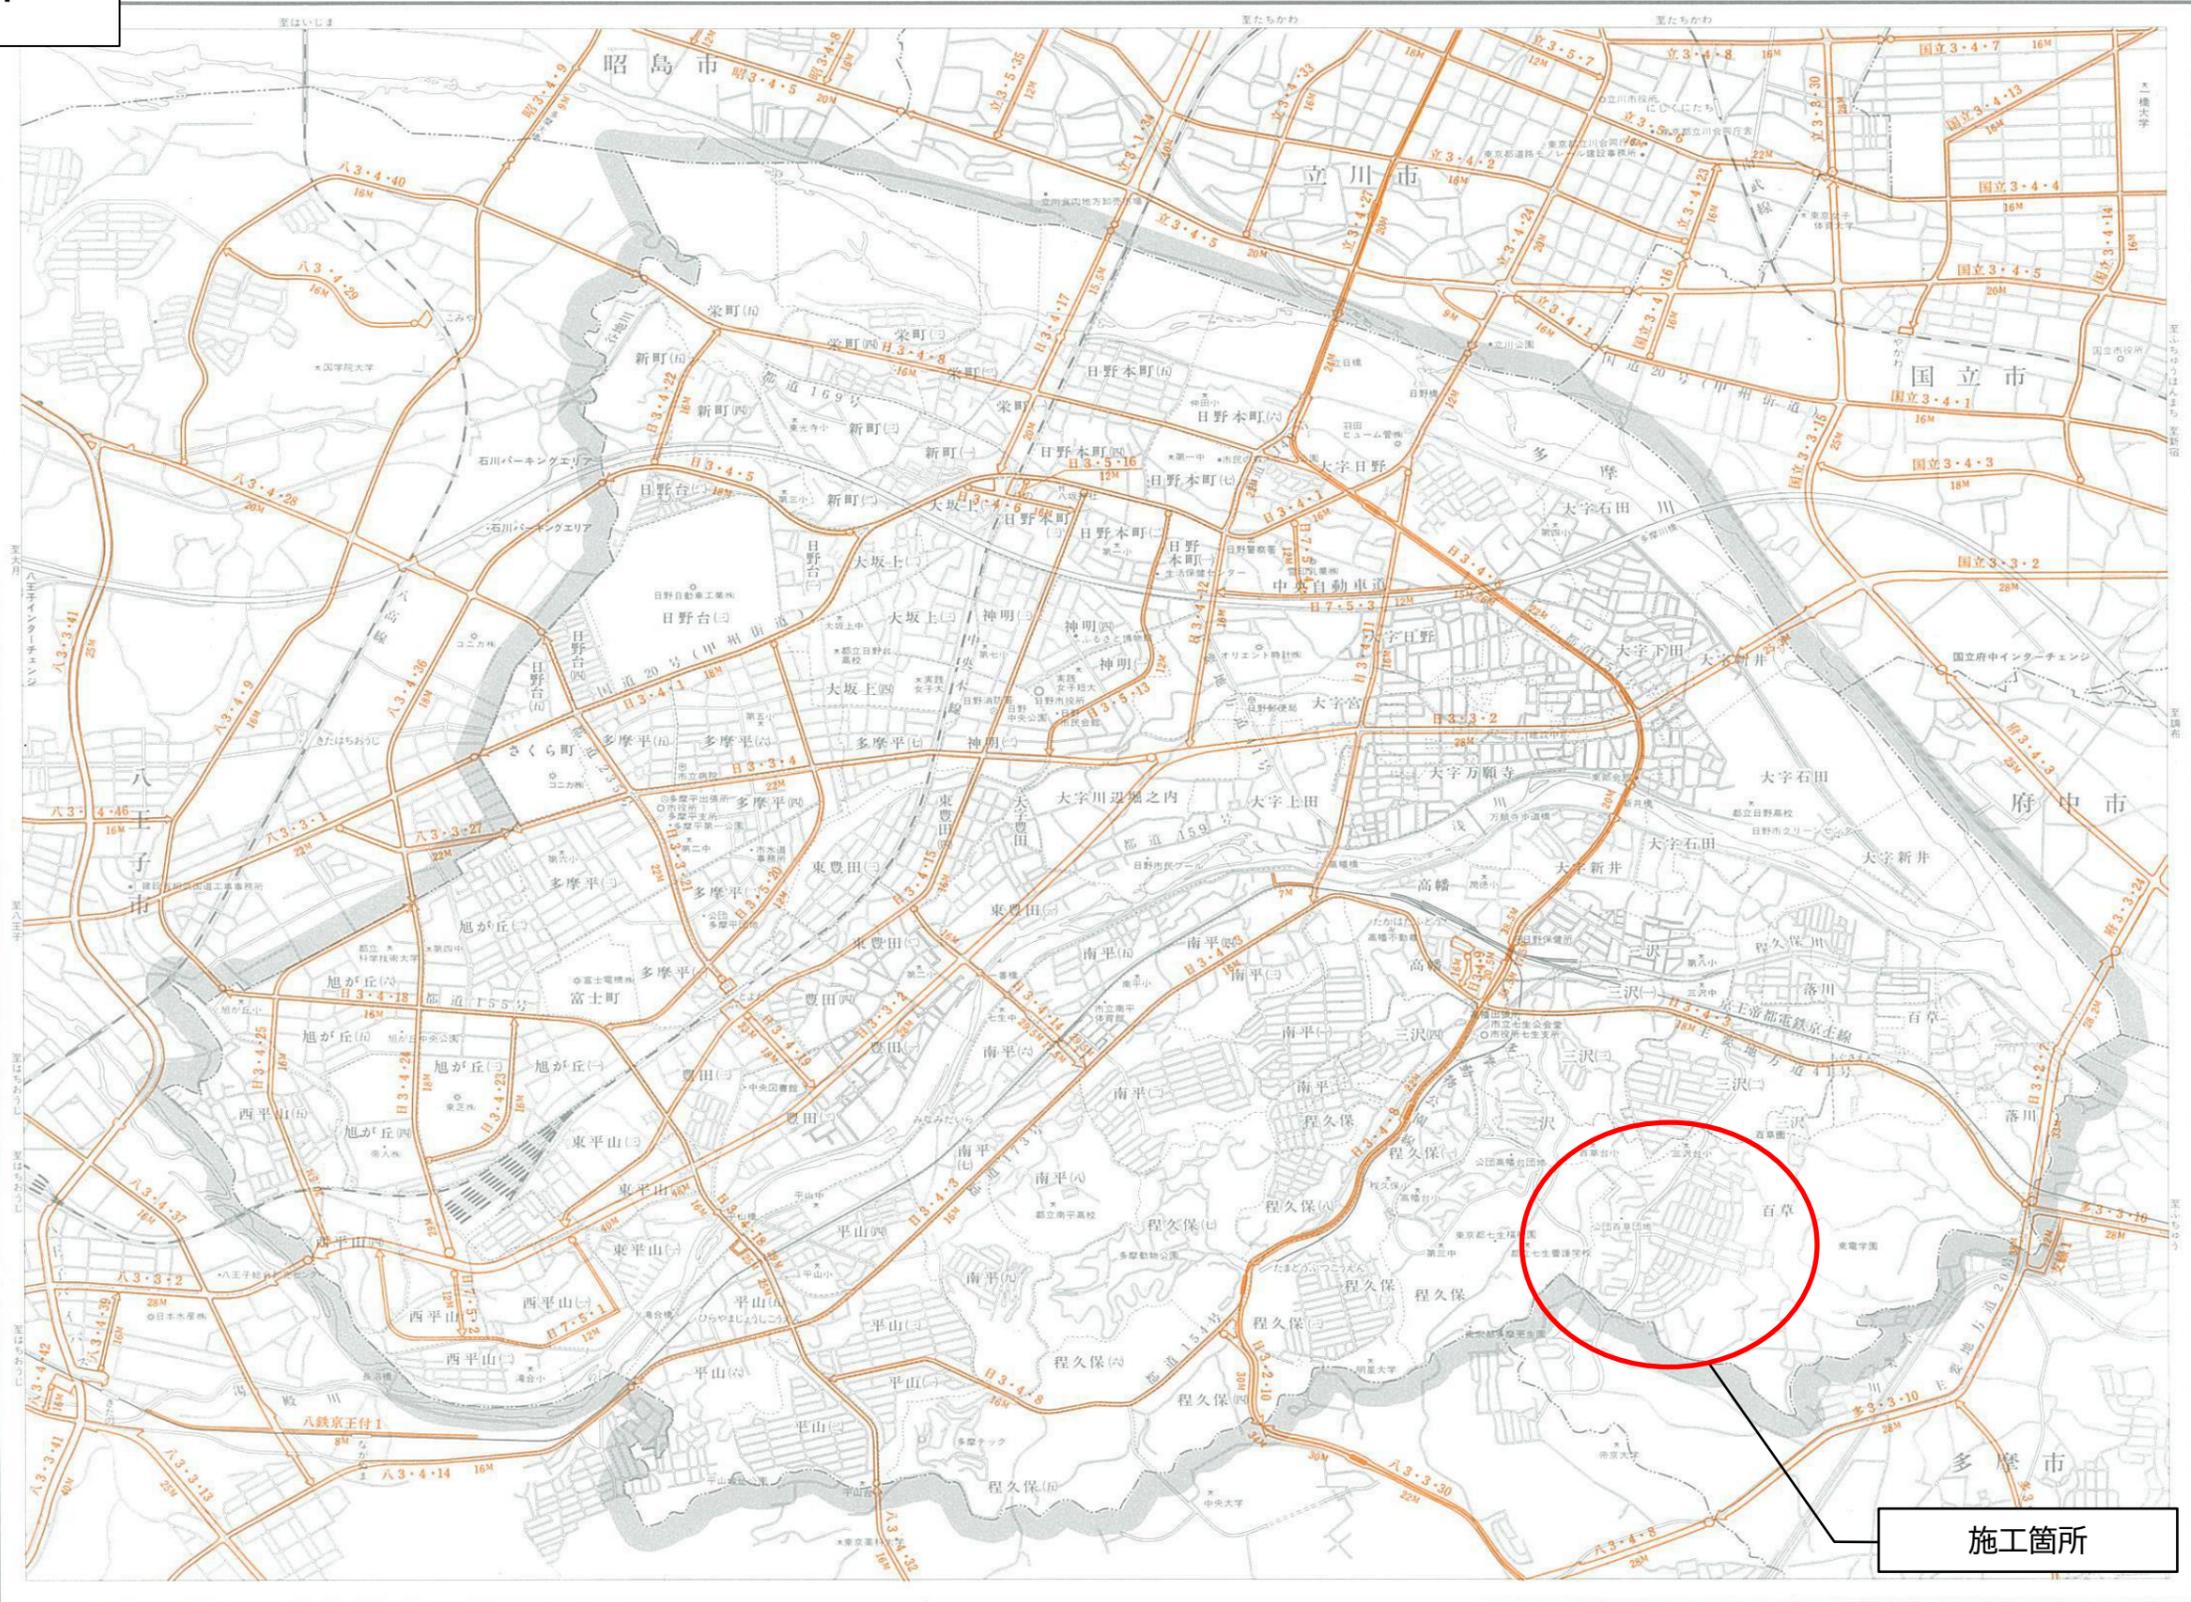

施工箇所

1 : 30,000

東京都板橋区月宮3-1-1115-22 ☎ 03(3967)1781 © 中央地図株式会社