


平面図①


縮 尺 1 : 500

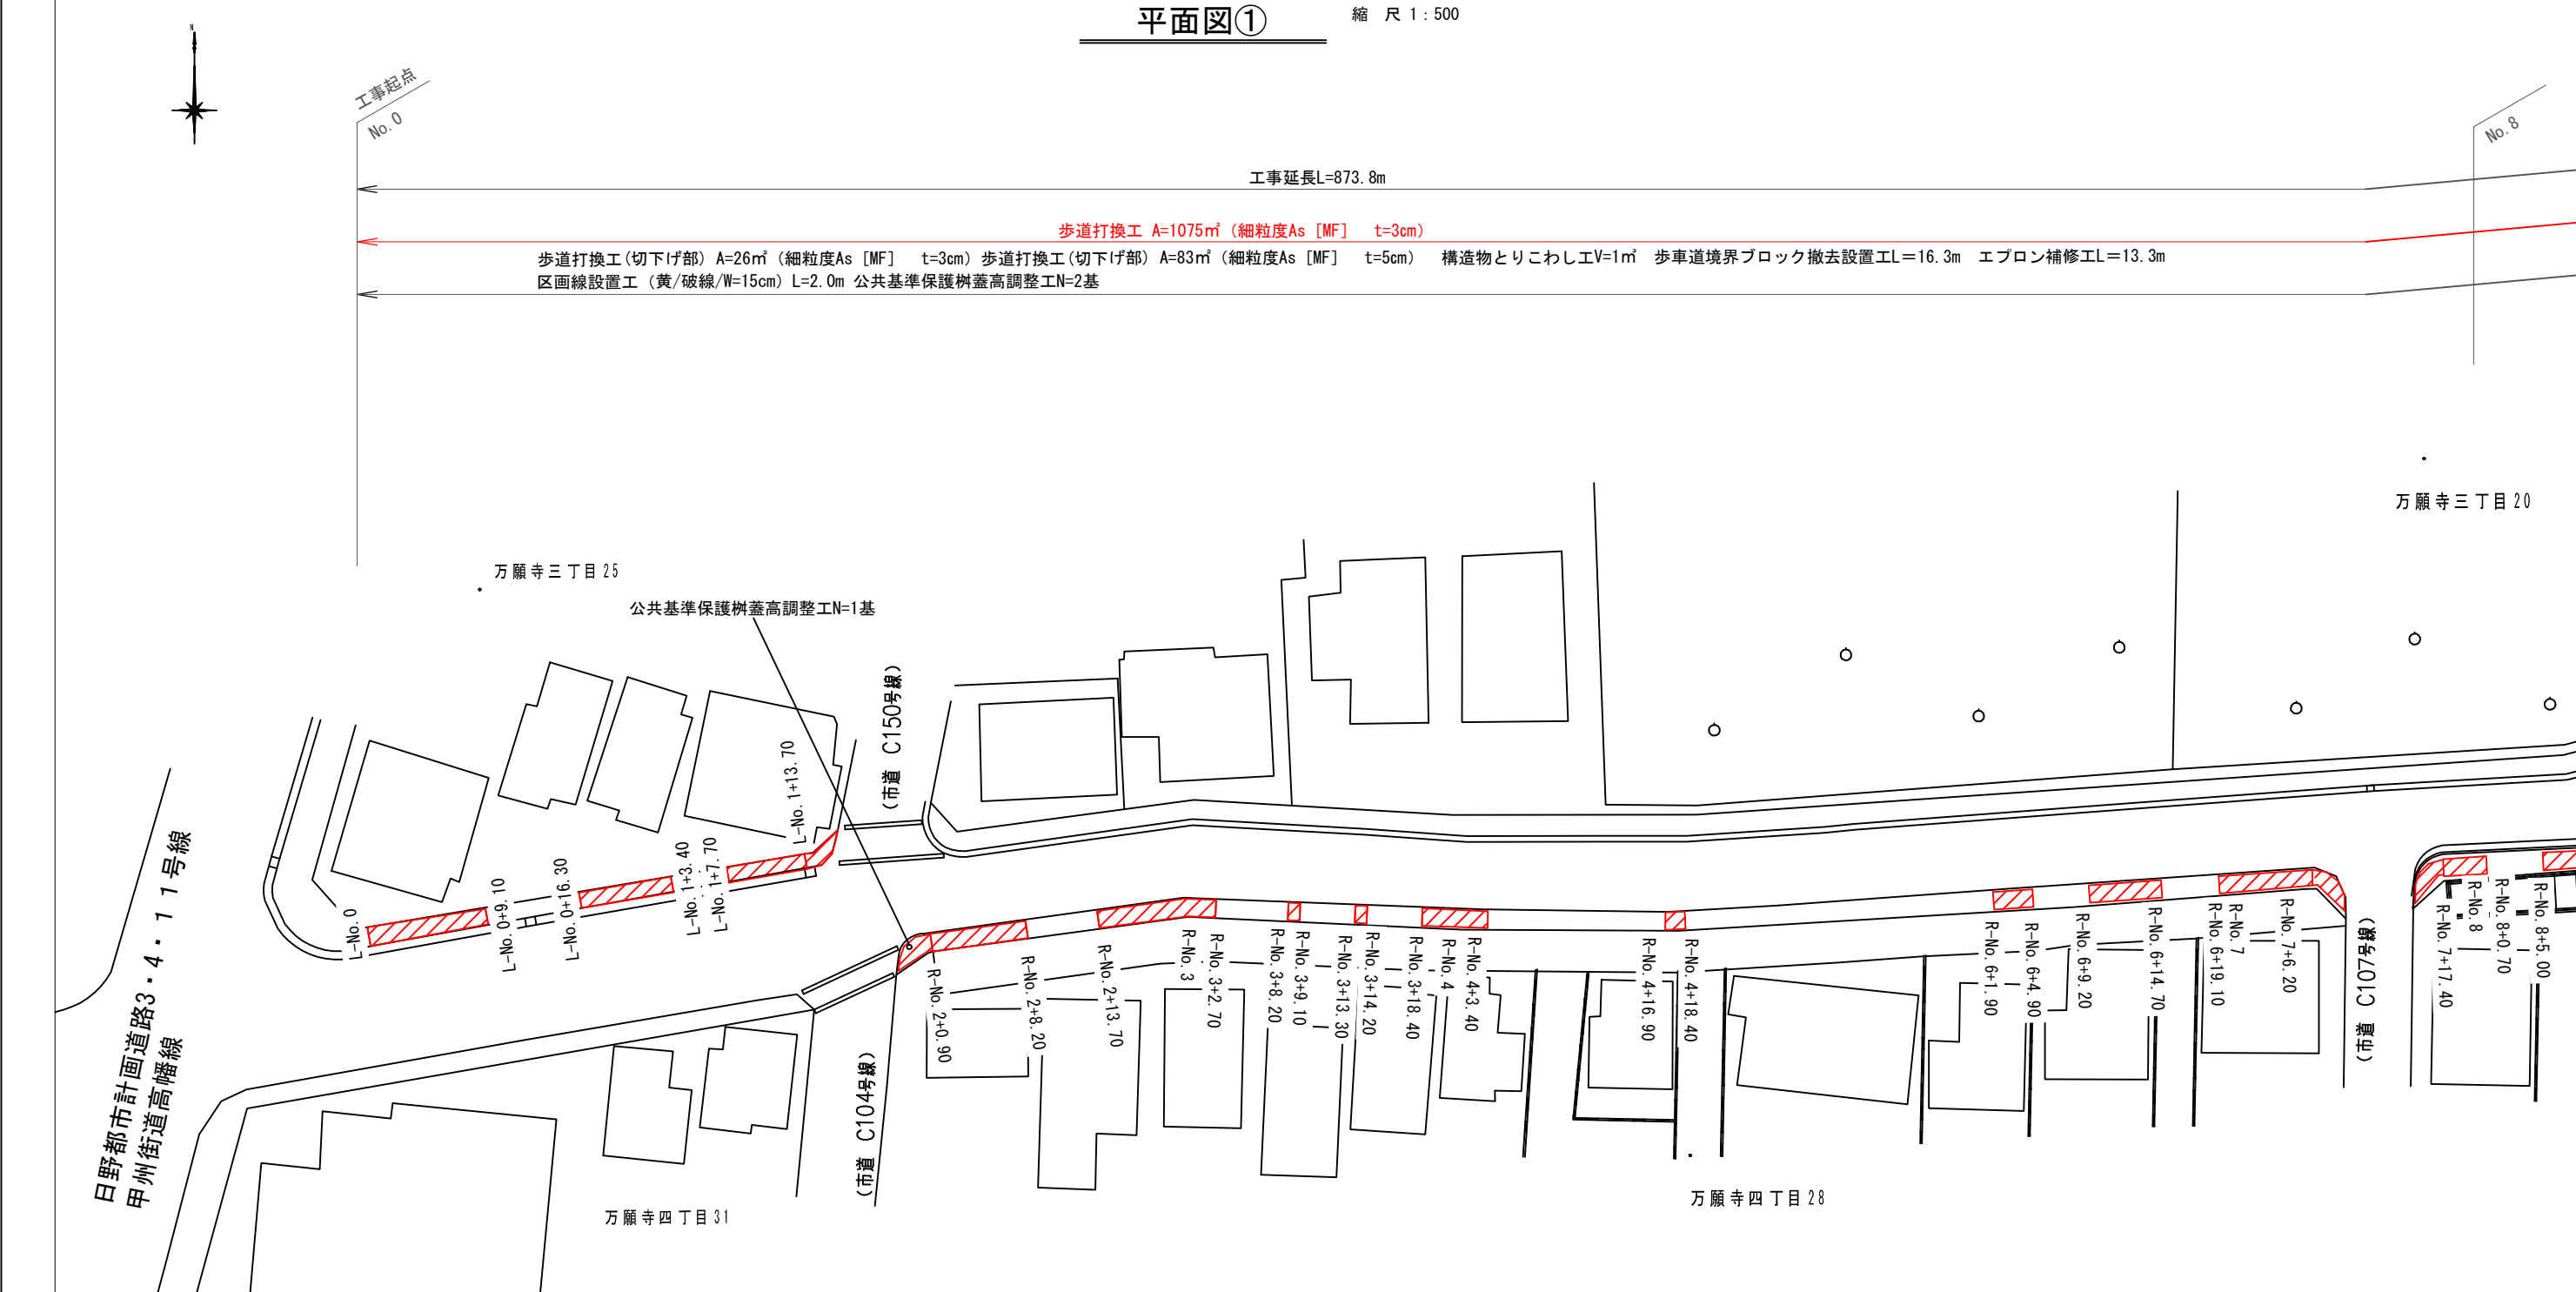

凡例		
	工 種 名	形状・寸法
	歩道打換工 (補助対象事業)	(表層)細粒度As [MF] 3cm
	歩道打換工 (市単独事業)	(表層)細粒度As [MF] 3cm
	歩道打換工 (市単独事業)	(表層)細粒度As [MF] 5cm


標準断面図

縮 尺 :Free

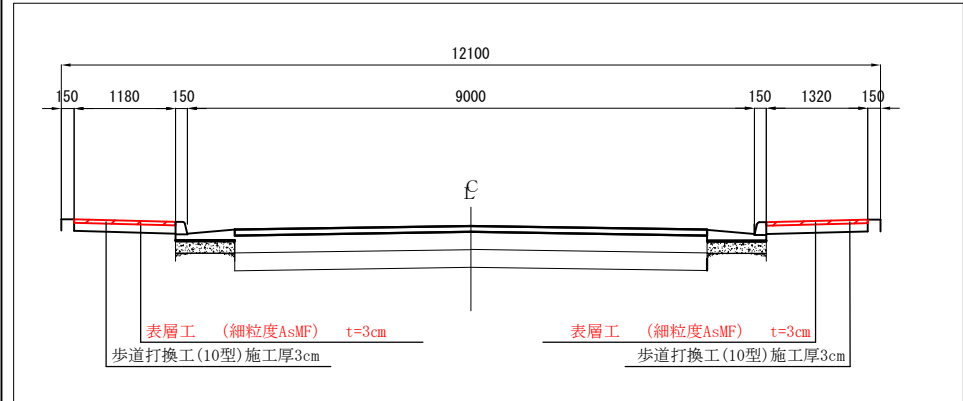


舗装構造図

縮 尺 :Free

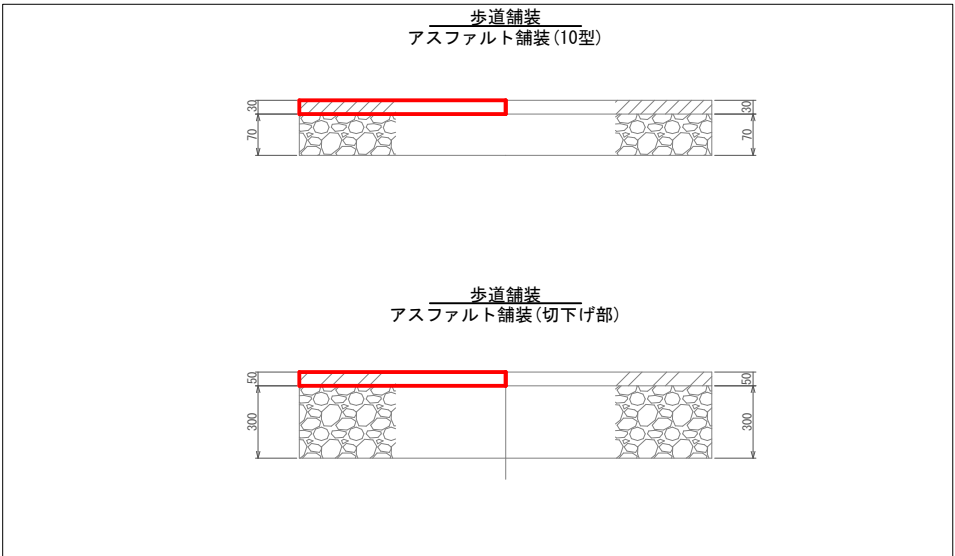


路線(河川)名	幹線市道Ⅱ-43号線				
工 事 件 名	幹線市道Ⅱ-43号線歩道舗装補修工事(8-1)				
工 事 箇 所 又 は 橋 名	日野市万願寺三丁目25番地先～万願寺四丁目5番地先間				
図面名称	平面図・構造図			縮 尺	図 示
作成年月日	令和 8年 7月 日				図面番号
部 長	課 長	主 幹	係 長	照 査	設 計
浅川	小俣	伊藤	伊藤	三澤	古永
日野市まちづくり部道路課					1 5


縮 尺 1 : 500

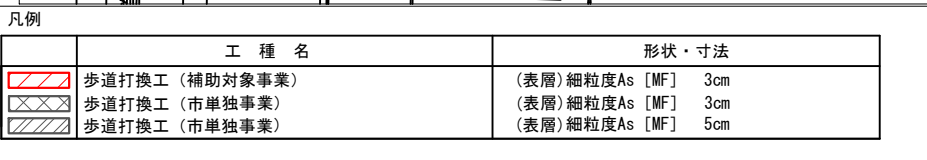

縮 尺 :Free

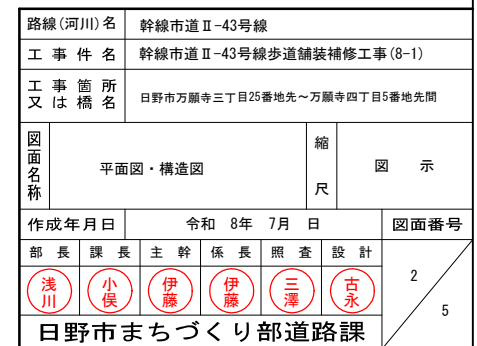

縮尺 1 : 500

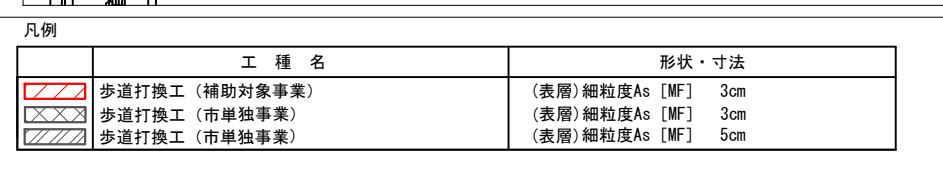


縮 尺 :Free



路線(河川)名		幹線市道Ⅱ-43号線	
工 事 件 名		幹線市道Ⅱ-43号線歩道舗装補修工事(8-1)	
工 事 箇 所 名 又 は 橋 名		日野市万願寺三丁目25番地先～万願寺四丁目5番地先間	
図 面 名 称	平面図・構造図		縮 尺
			図 示
作成年月日		令和 8 年 7 月 日	図面番号
部 長	課 長	主 幹	係 長
設 計	照 査	係 長	主 幹
浅川	小俣	伊藤	伊藤
三澤	古永		
日野市まちづくり部道路課			

平面図④


縮 尺 1:500

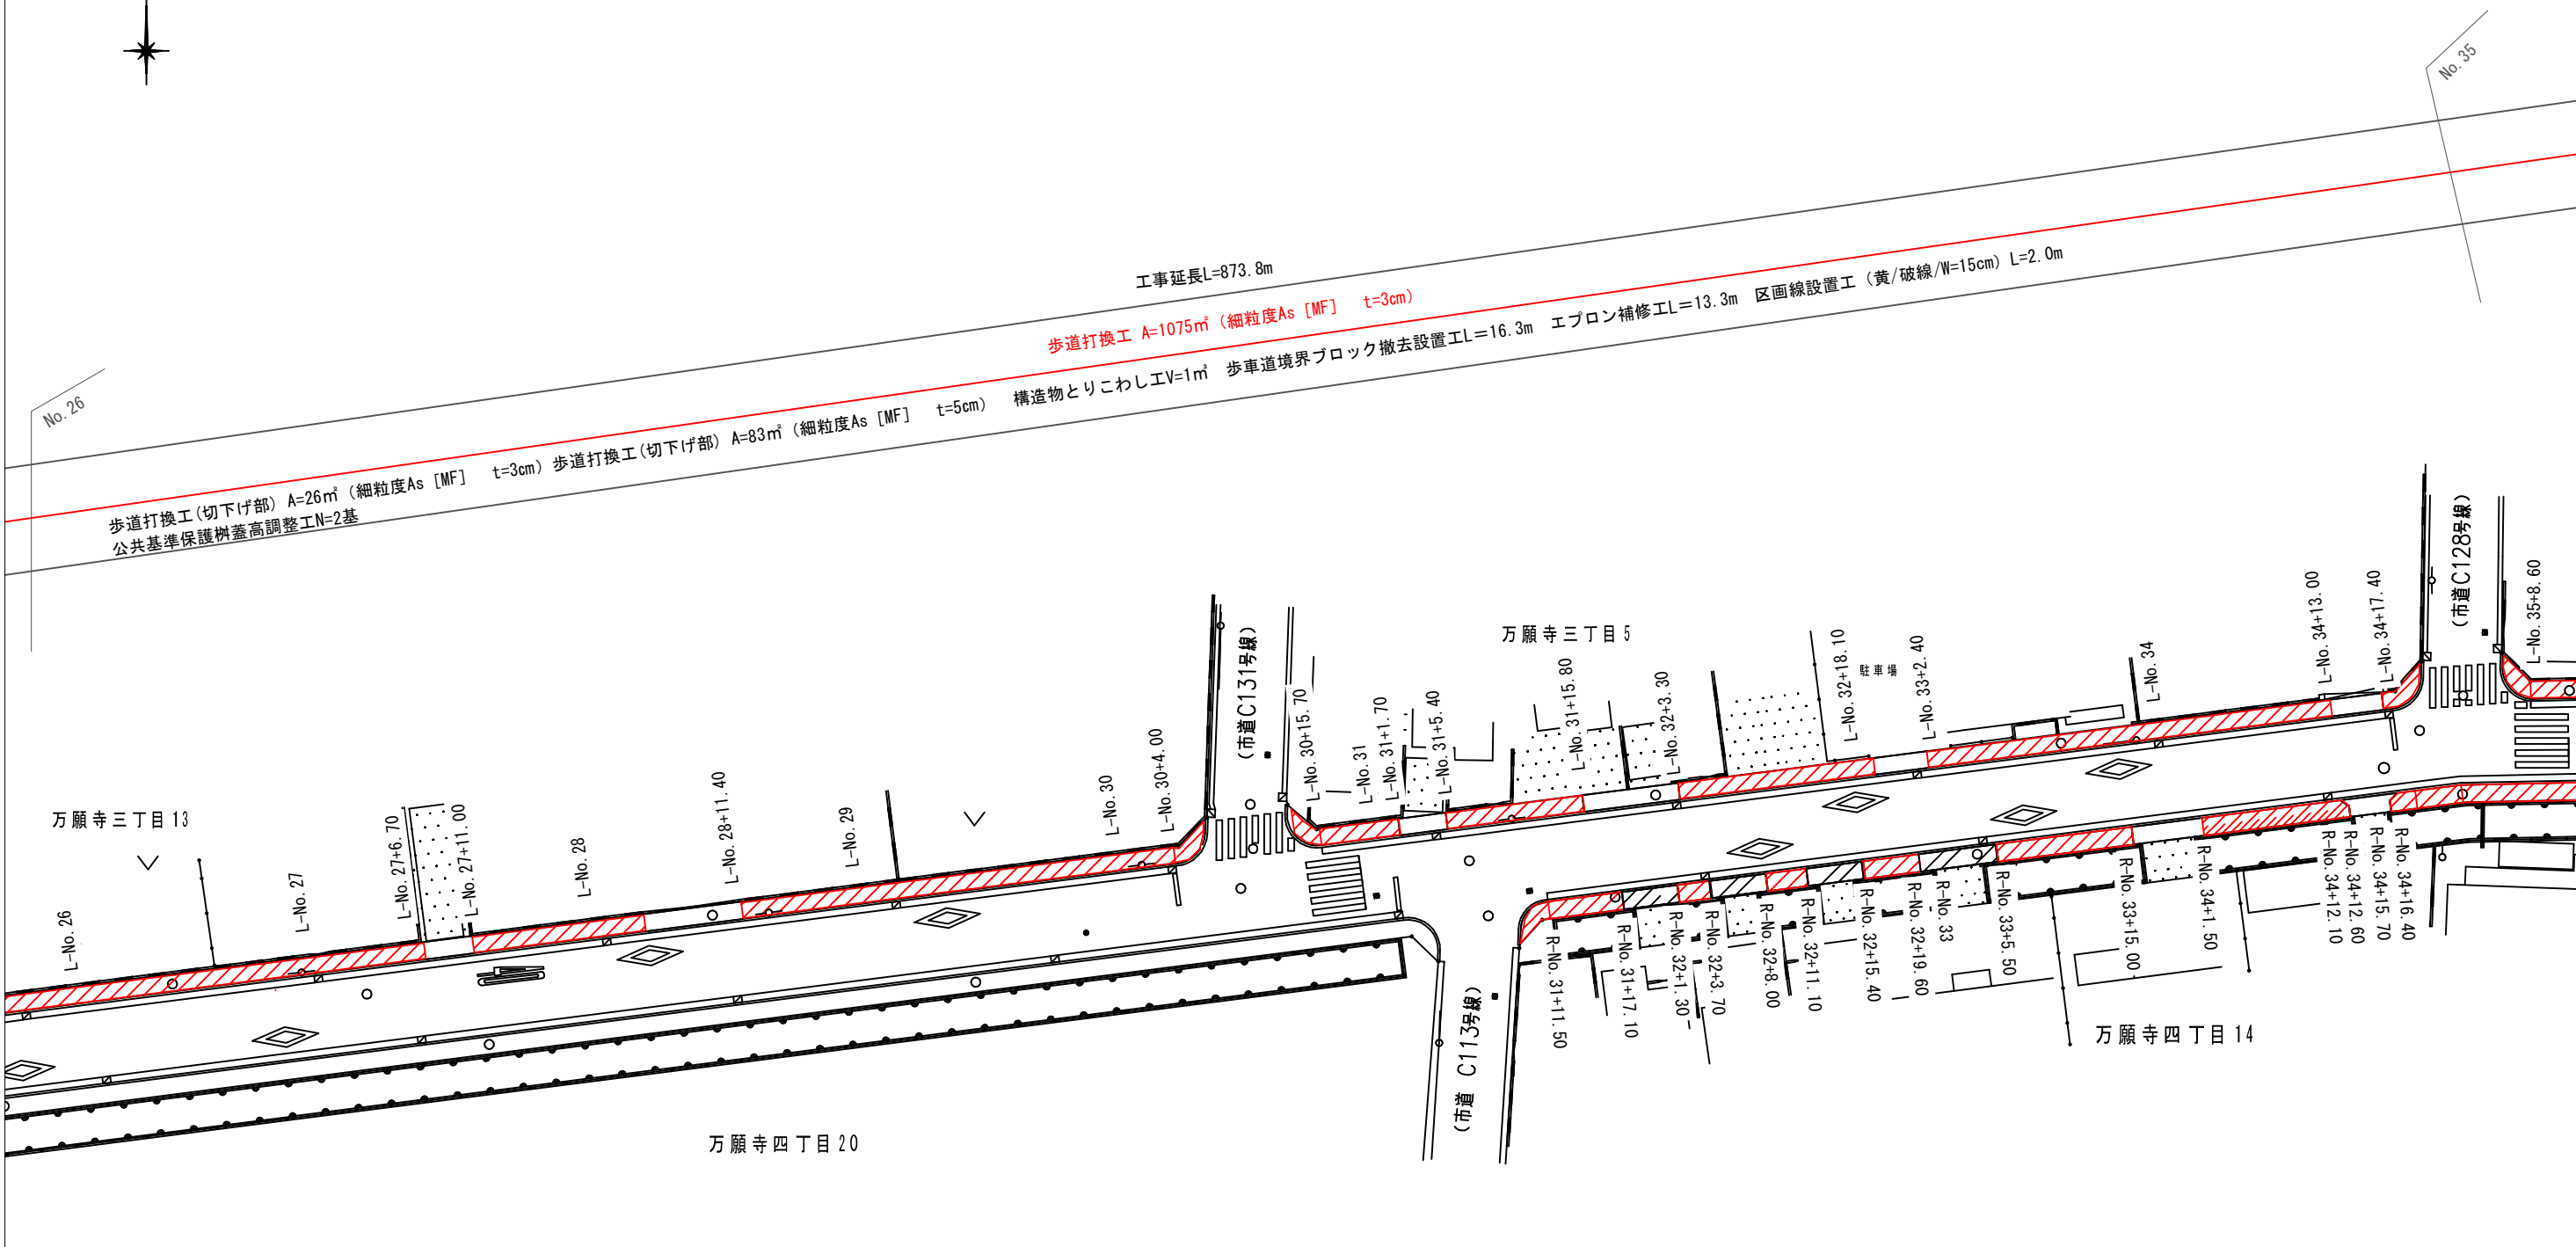

凡例		
工 種 名		形状・寸法
	歩道打換工 (補助対象事業)	(表層)細粒度As [MF] 3cm
	歩道打換工 (市単独事業)	(表層)細粒度As [MF] 3cm
	歩道打換工 (市単独事業)	(表層)細粒度As [MF] 5cm


標準断面図

縮 尺 :Free

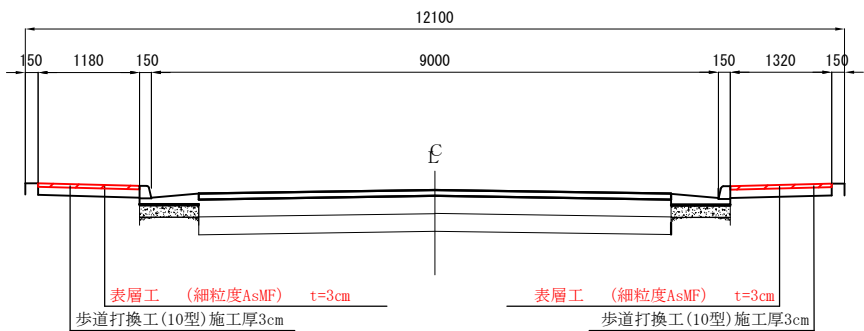

舗装構造図

縮 尺 :Free

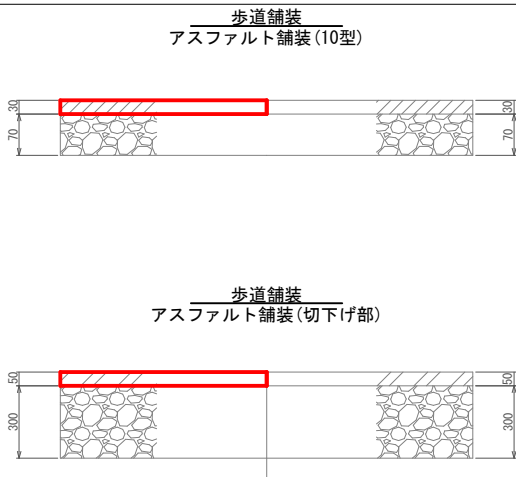

路線(河川)名	幹線市道Ⅱ-43号線		
工 事 件 名	幹線市道Ⅱ-43号線歩道舗装補修工事(8-1)		
工 事 箇 所 又 は 橋 名	日野市万願寺三丁目25番地先～万願寺四丁目5番地先間		
図面名称	平面図・構造図	縮 尺	図 示
作成年月日	令和 8年 7月 日		
部 長	課 長	主 幹	係 長
浅 川	小 俣	伊 藤	伊 藤
		三 澤	古 永
日野市まちづくり部道路課			
図面番号			4
			5

