


平面図①

縮 尺 1:100

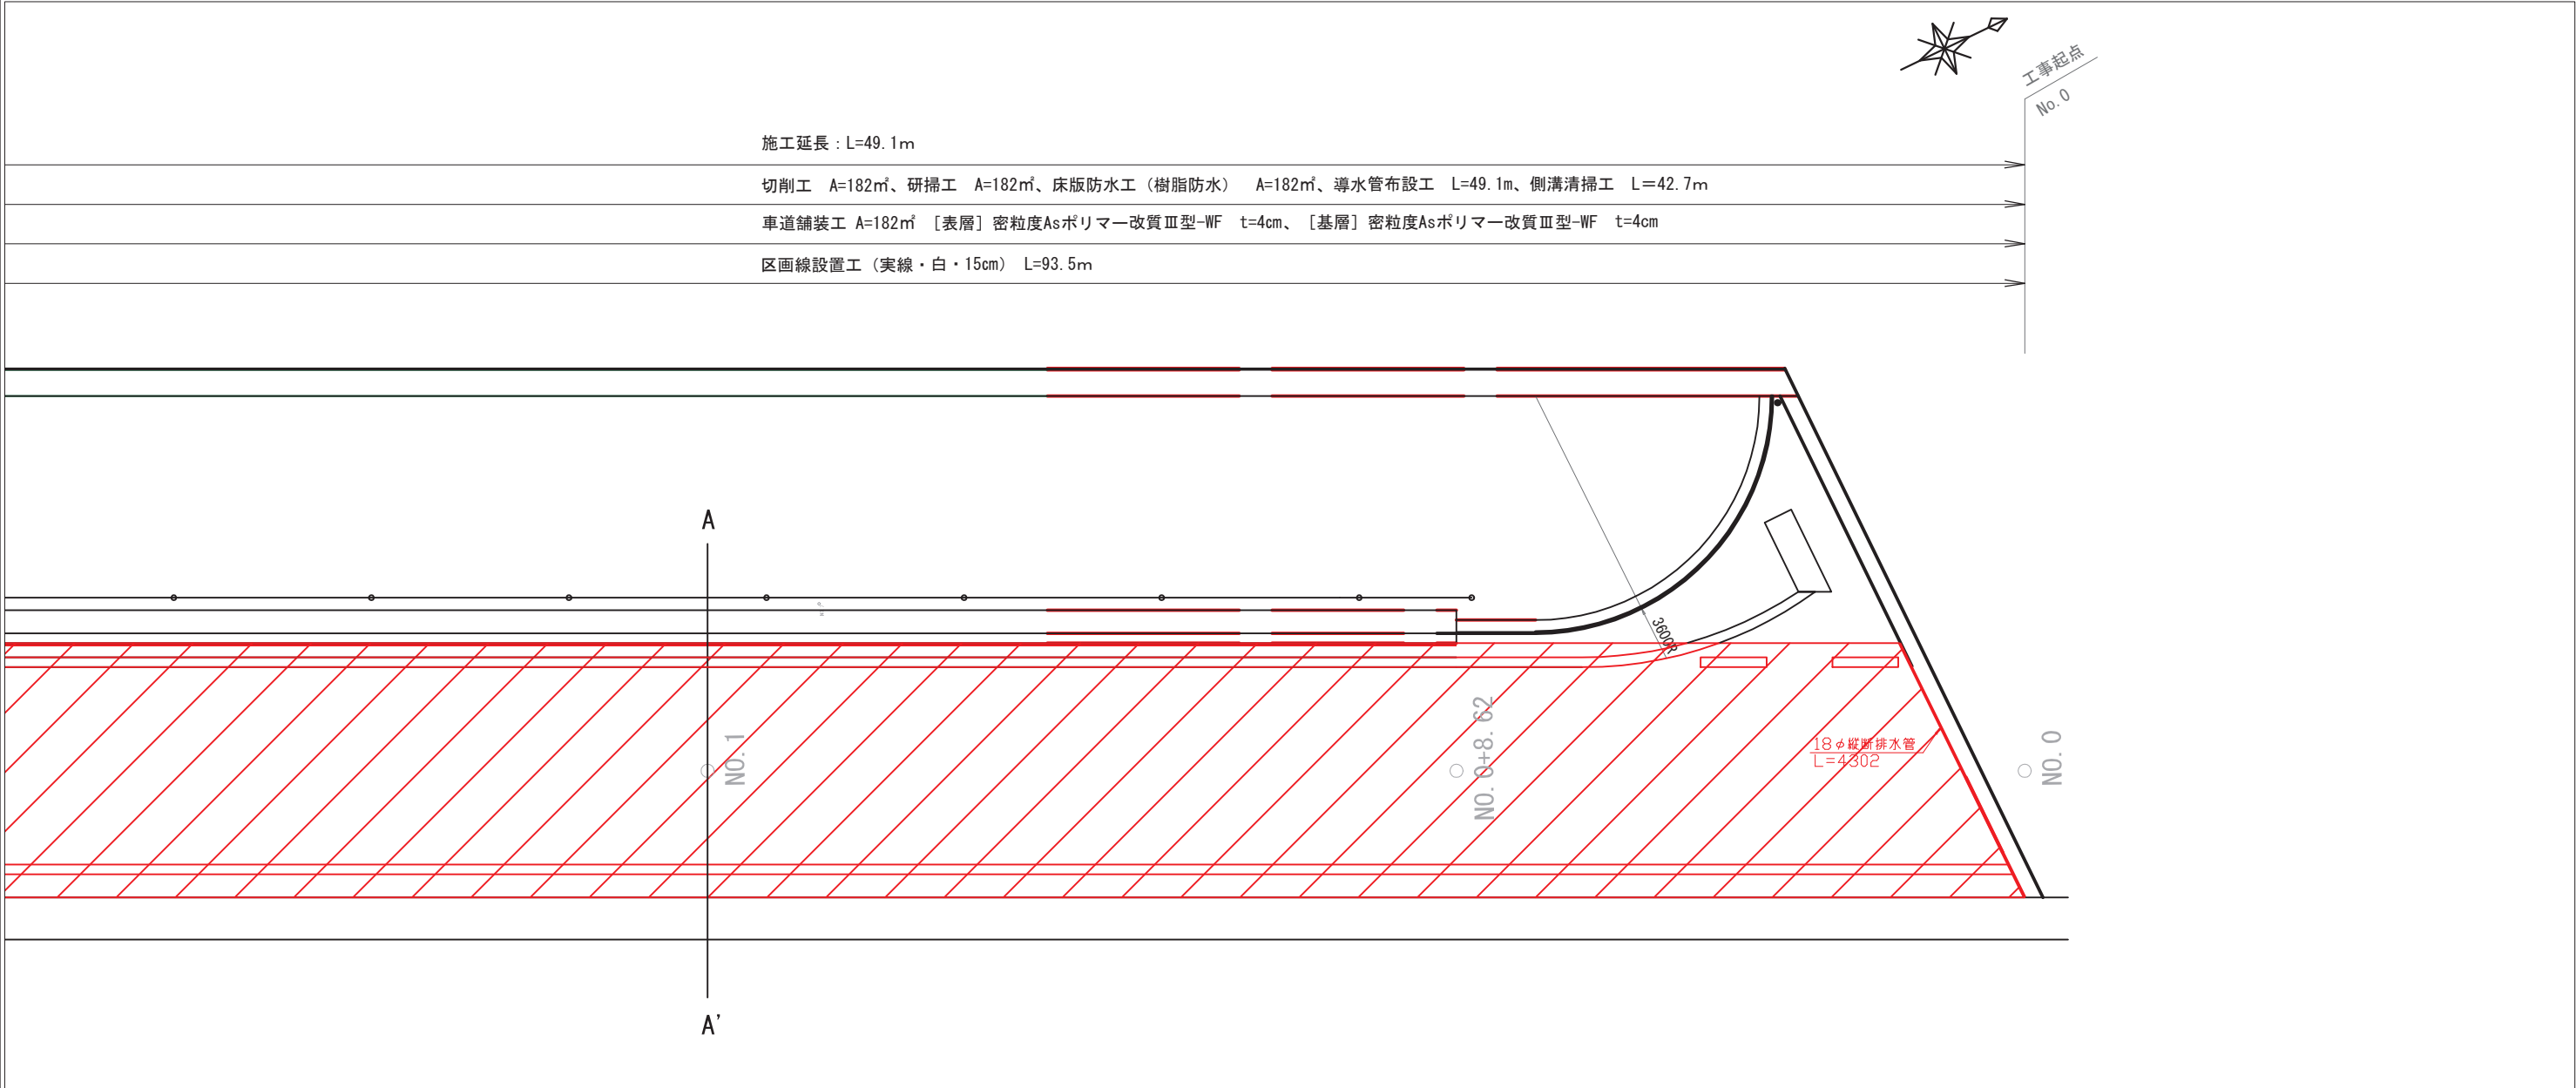


凡例

工 種 名	形状・寸法
道路打換工	(表層)密粒度Asポリマー改質Ⅲ型-WF t=4cm、 (基層)密粒度Asポリマー改質Ⅲ型-WF t=4cm


床版防水工詳細図

縮 尺 :Free

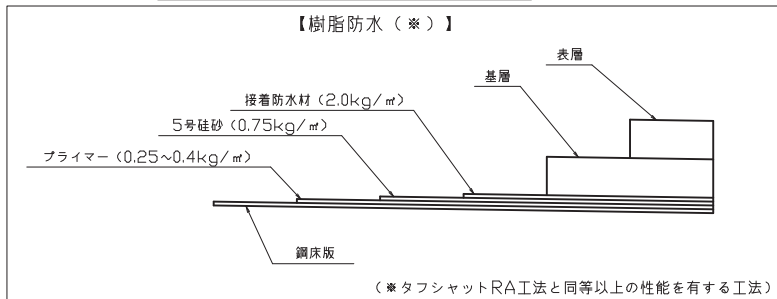


標準断面図

縮 尺 :Free

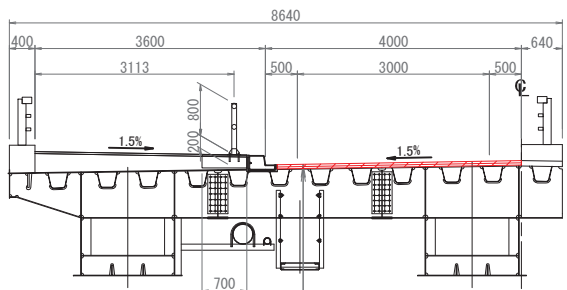


舗装構造図

縮 尺 :Free

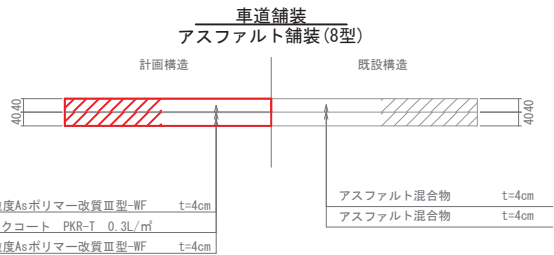


端部詳細図

縮 尺 :Free

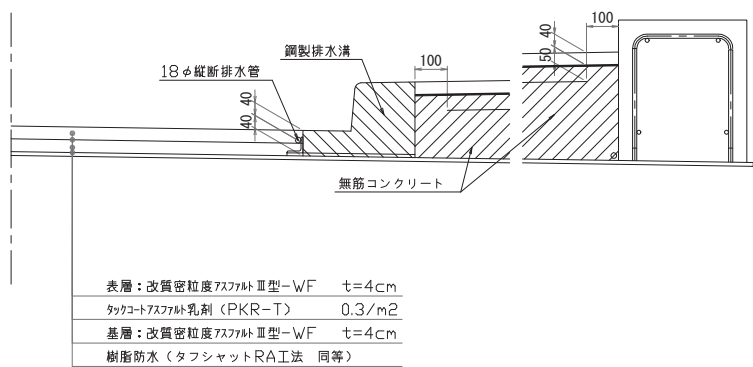

案内図

縮 尺 Free

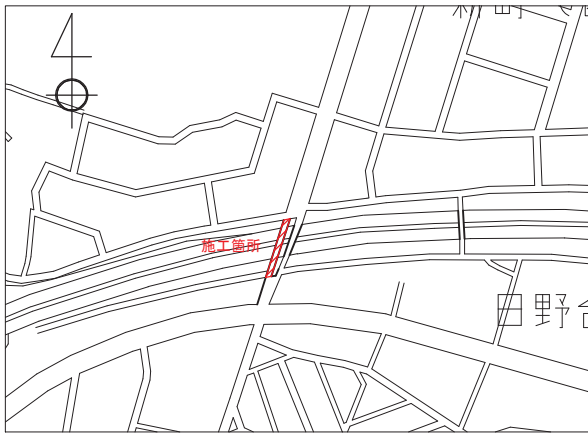

路線(河川)名		幹線市道 1-21号線				
工 事 件 名		緑橋橋面舗装補修工事(8-1)				
工 事 箇 所 又 は 橋 名		日野市新町五丁目28番地先				
図面名称	案内図・平面図・構造図			縮 尺	図 示	
作成年月日		令和 8年 7月 日			図面番号	
部 長	課 長	課長補佐	係 長	照 査	設 計	
浅川	小俣	伊藤	伊藤	川上	三澤	
日野市まちづくり部道路課						

平面図②

縮 尺 1 : 100



工事終点
No. 2+9.19

施工延長 : L=49.1m

切削工 A=182㎡、研掃工 A=182㎡、床版防水工（樹脂防水） A=182㎡、導水管布設工 L=49.1m、側溝清掃工 L=42.7m

車道舗装工 A=182㎡ 〔表層〕密粒度Asポリマー改質Ⅲ型-WF t=4cm、〔基層〕密粒度Asポリマー改質Ⅲ型-WF t=4cm

区画線設置工（実線・白・15cm） L=93.5m

3860

18φ縦断排水管
L=4250

NO. 2+9.19

NO. 2+7.31

18φ縦断排水管
L=40860

NO. 2

A

A'


NO. 1

凡例

工 種 名	形状・寸法
 道路打換工	（表層）密粒度Asポリマー改質Ⅲ型-WF t=4cm、 （基層）密粒度Asポリマー改質Ⅲ型-WF t=4cm

床版防水工詳細図

縮 尺 :Free

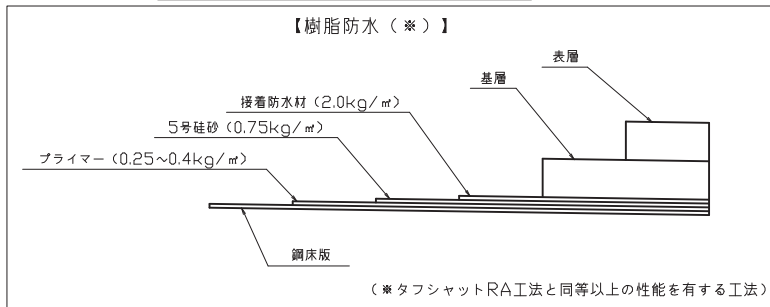

舗装構造図

縮 尺 :Free


車道舗装
アスファルト舗装(8型)

計画構造 既設構造

表 層 密粒度Asポリマー改質Ⅲ型-WF t=4cm	アスファルト混合物 t=4cm
タックコート PKR-T 0.3L/㎡	アスファルト混合物 t=4cm
基 層 密粒度Asポリマー改質Ⅲ型-WF t=4cm	

端部詳細図

縮 尺 :Free

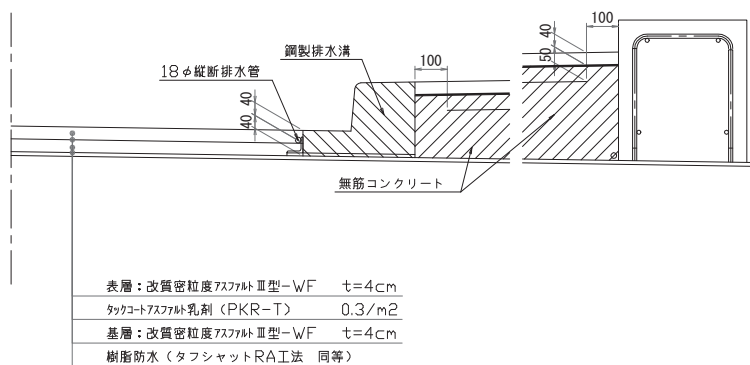

標準断面図

縮 尺 :Free


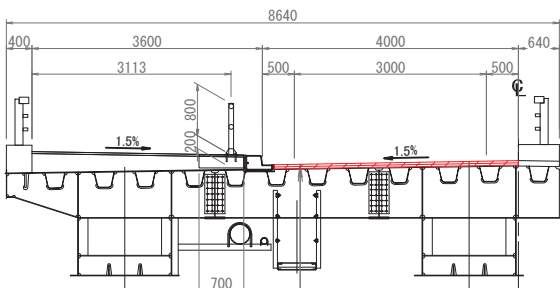


表 層 密粒度アスファルト混合物(ホリマー改質アスファルトⅢ型-WF)
基 層 密粒度アスファルト混合物(ホリマー改質アスファルトⅢ型-WF)

案内図

縮 尺 Free

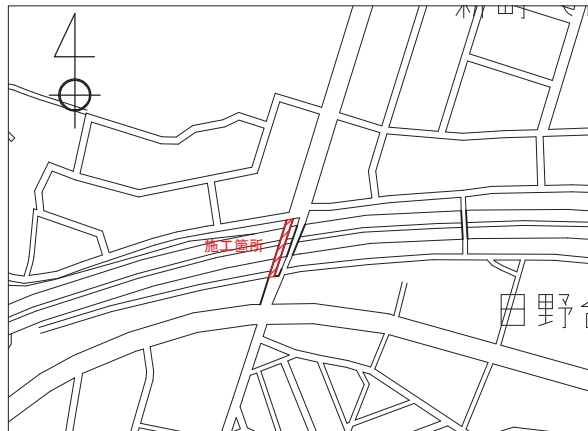

路線(河川)名		幹線市道Ⅰ-21号線			
工 事 件 名		緑橋橋面舗装補修工事(8-1)			
工 事 箇 所 又 は 橋 名		日野市新町五丁目28番地先			
図面名称	案内図・平面図・構造図			縮	図 示
				尺	
作成年月日		令和 8年 7月 日			図面番
部 長	課 長	課長補佐	係 長	照 査	設 計
浅川	小俣	伊藤	伊藤	川上	三澤
日野市まちづくり部道路課					