


# 大栗四号处理分区(R8-1)管渠更生工事

## 位置図

六年二月

日野市役所

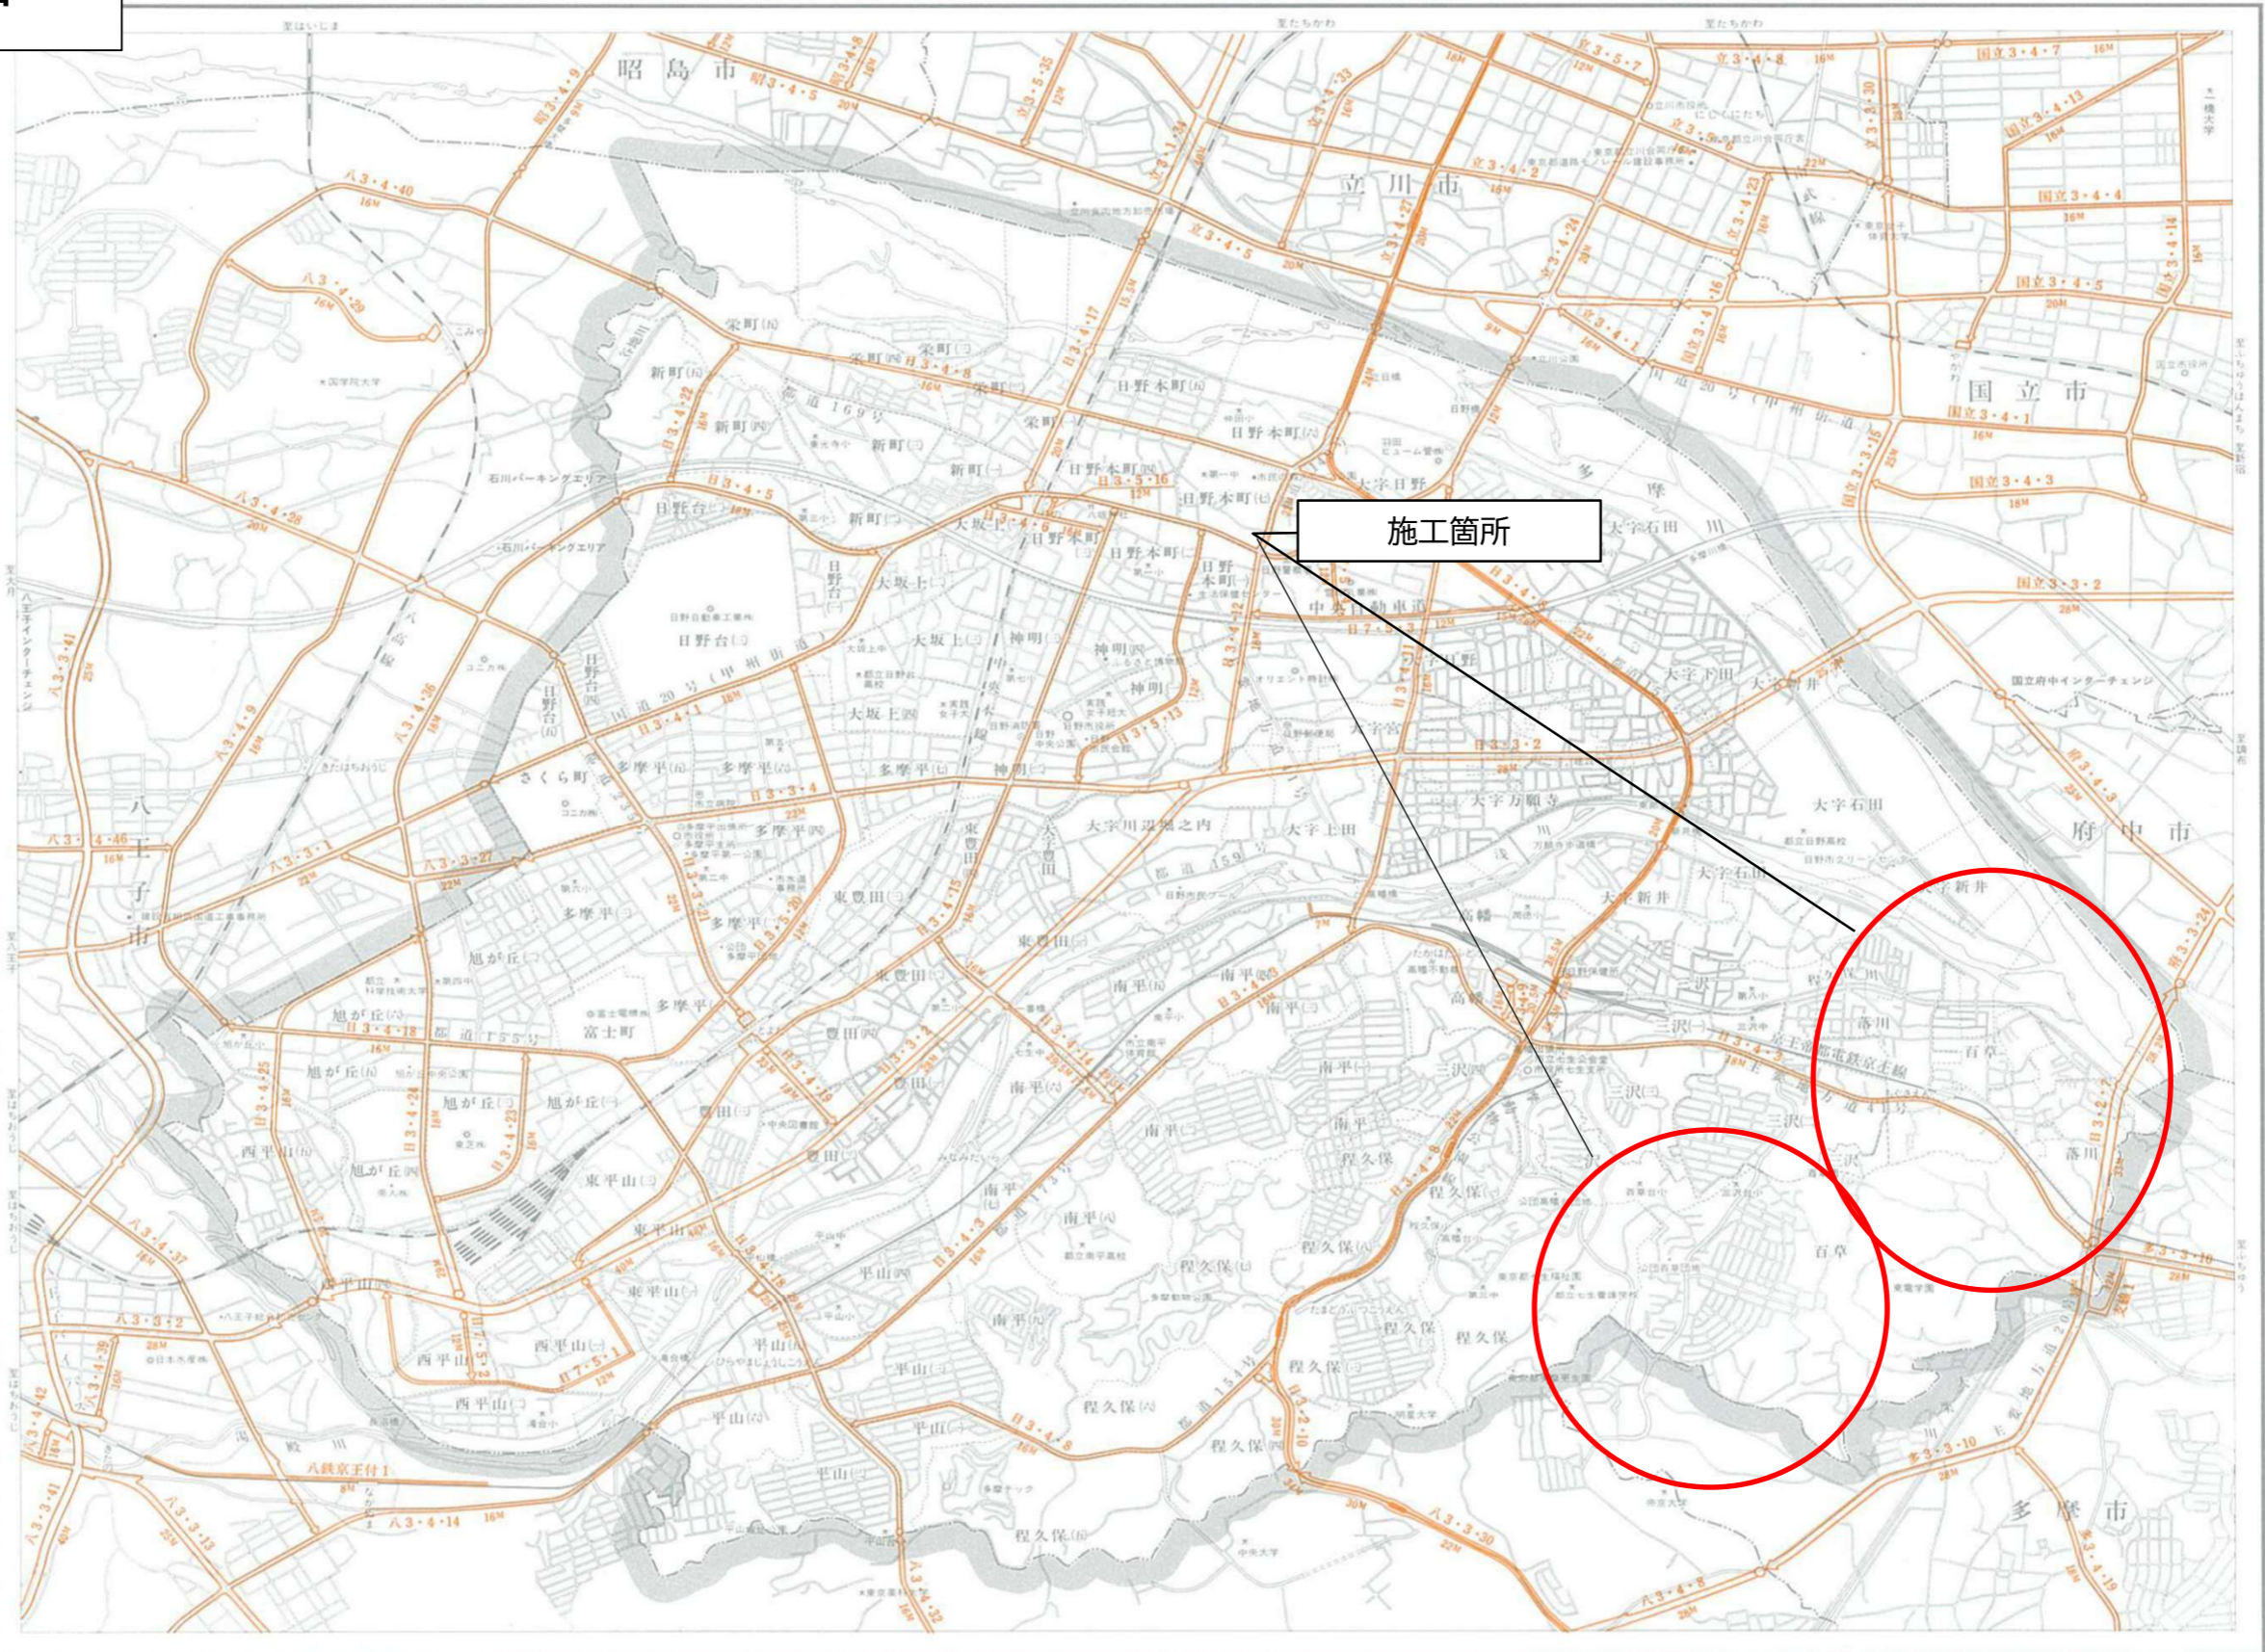

1 : 30,000

©京房地図株式会社 1115-22 03 (3967) 17810 中央地図株式会社