



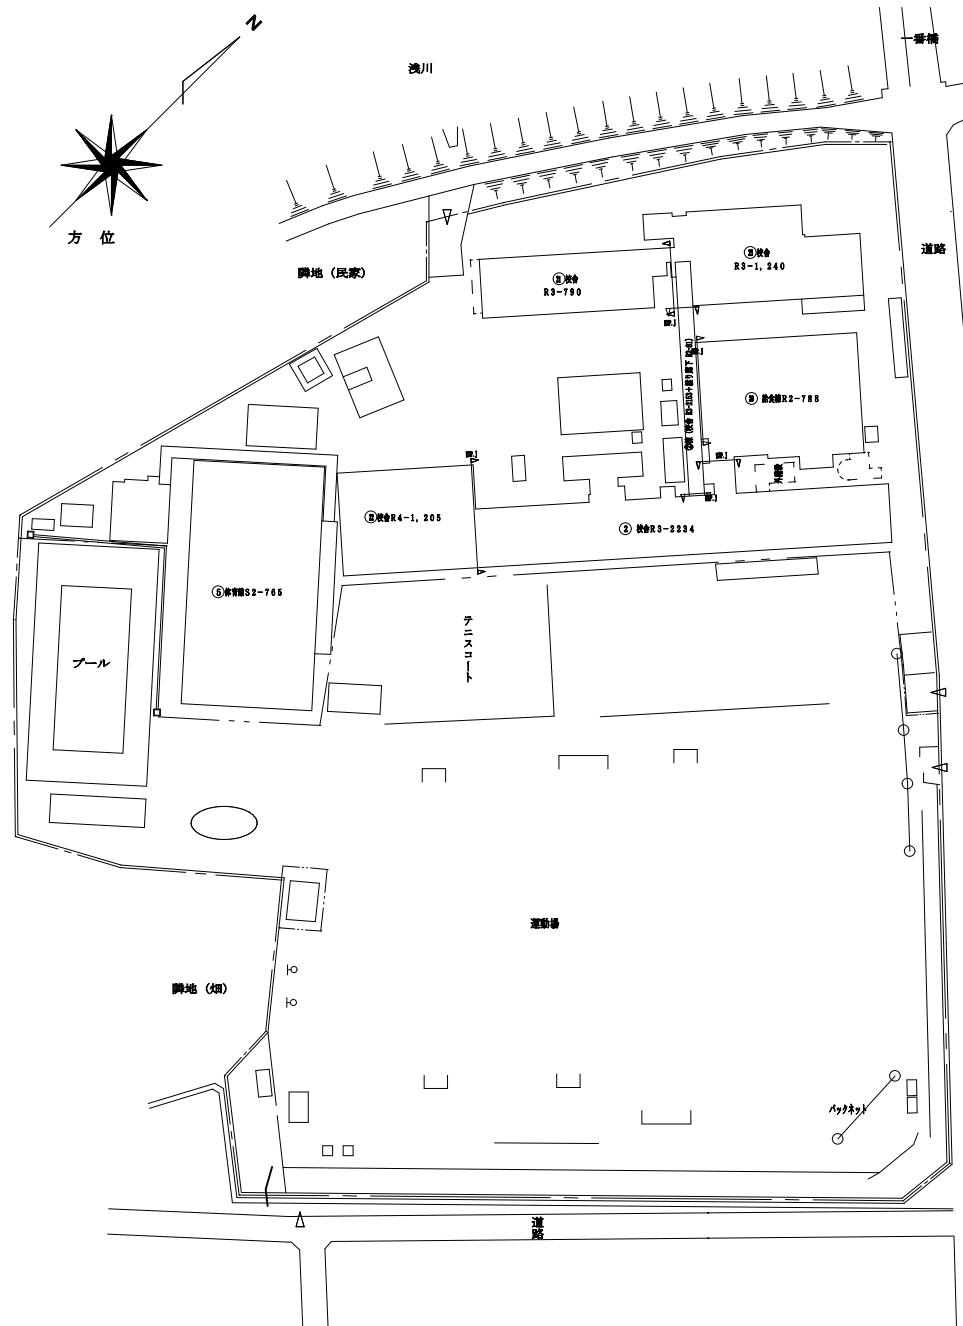


修繕対象校舎
 2 棟 (南校舎棟 + 渡り廊下)
 2 2 棟 (南校舎棟)
 2 1 棟 (北校舎棟)
 2 0 棟 (給食棟)

修繕名	屋上防水修繕 (七生中)		
図 番	全 3 枚・第 1 号	図 名	配置図
作 図	日 野 市 教 育 委 員 会 教 育 部 庶 務 課		

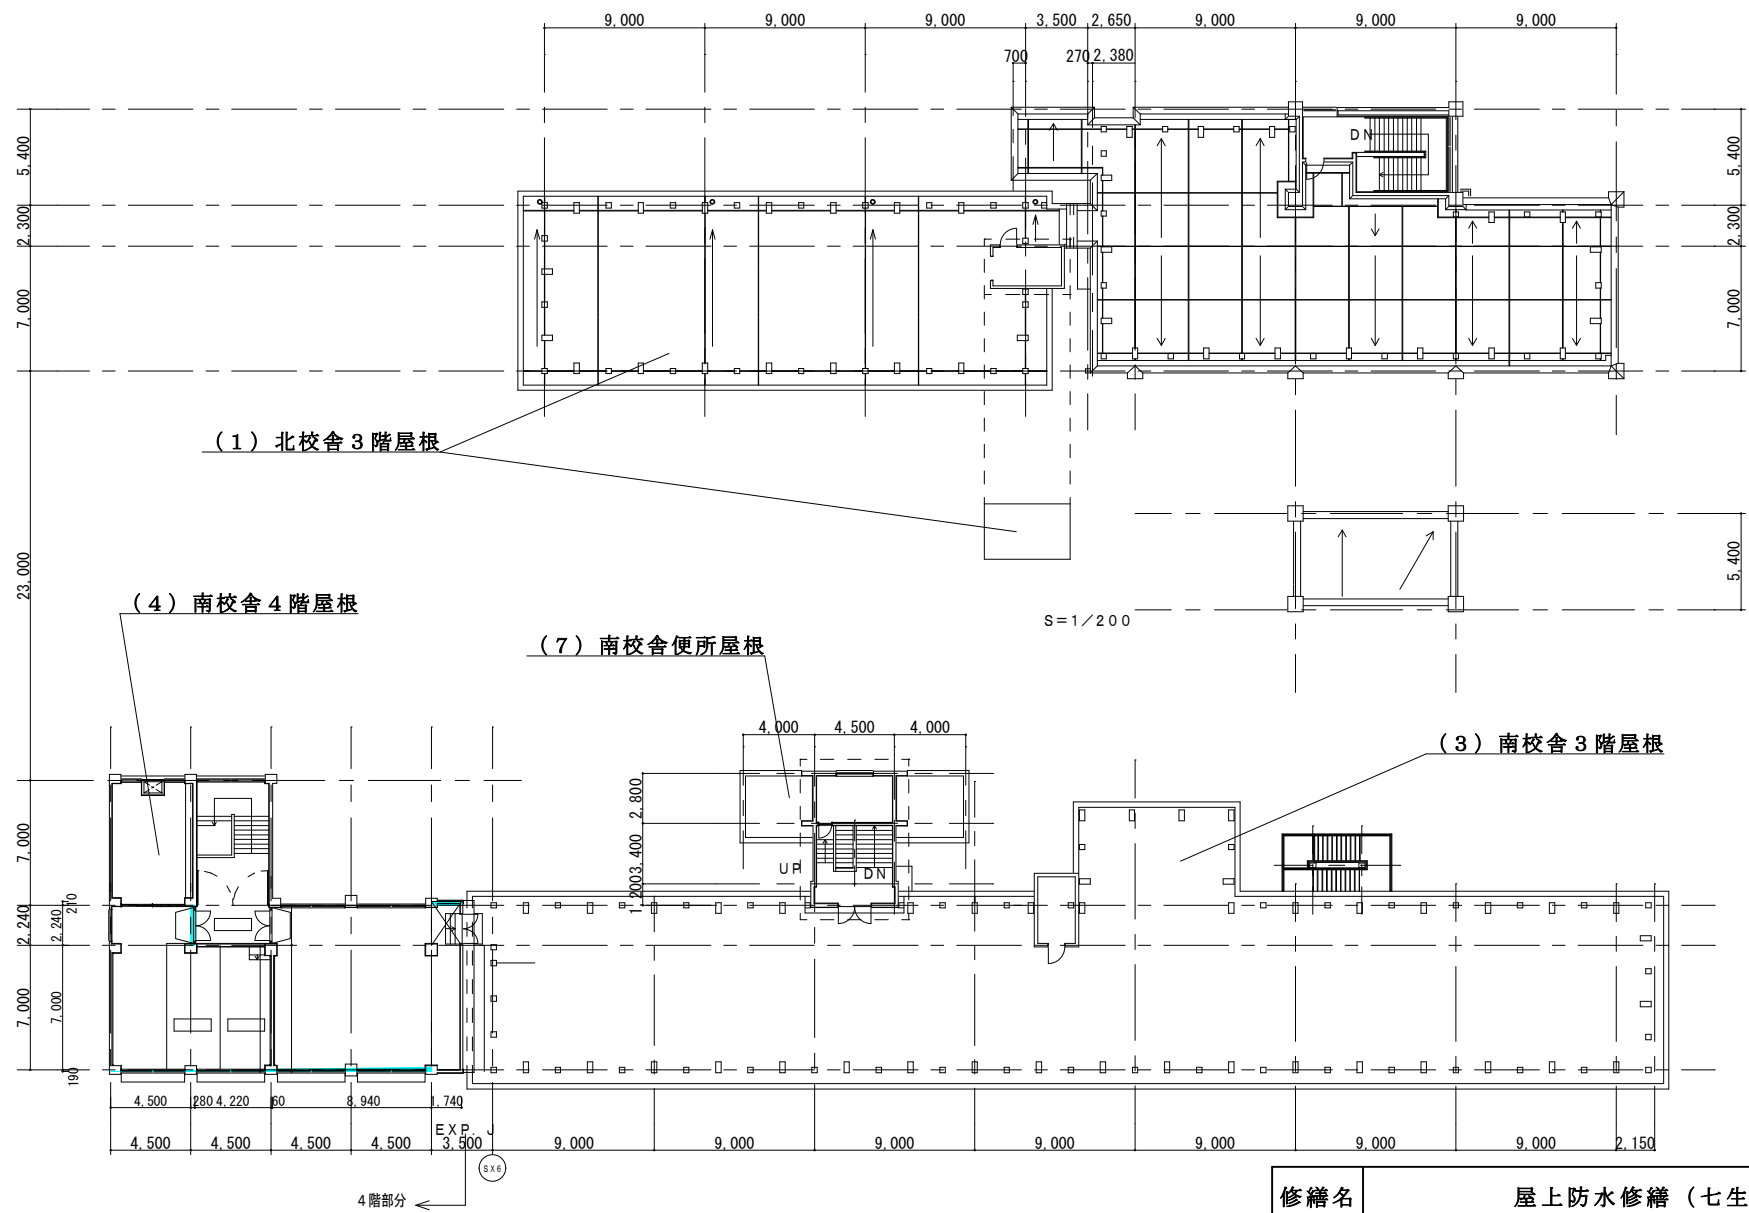

修繕名	屋上防水修繕（七生中）		
図番	全校・第2号	図名	平面図 （南校舎・北校舎）
作図	日野市教育委員会教育部庶務課		

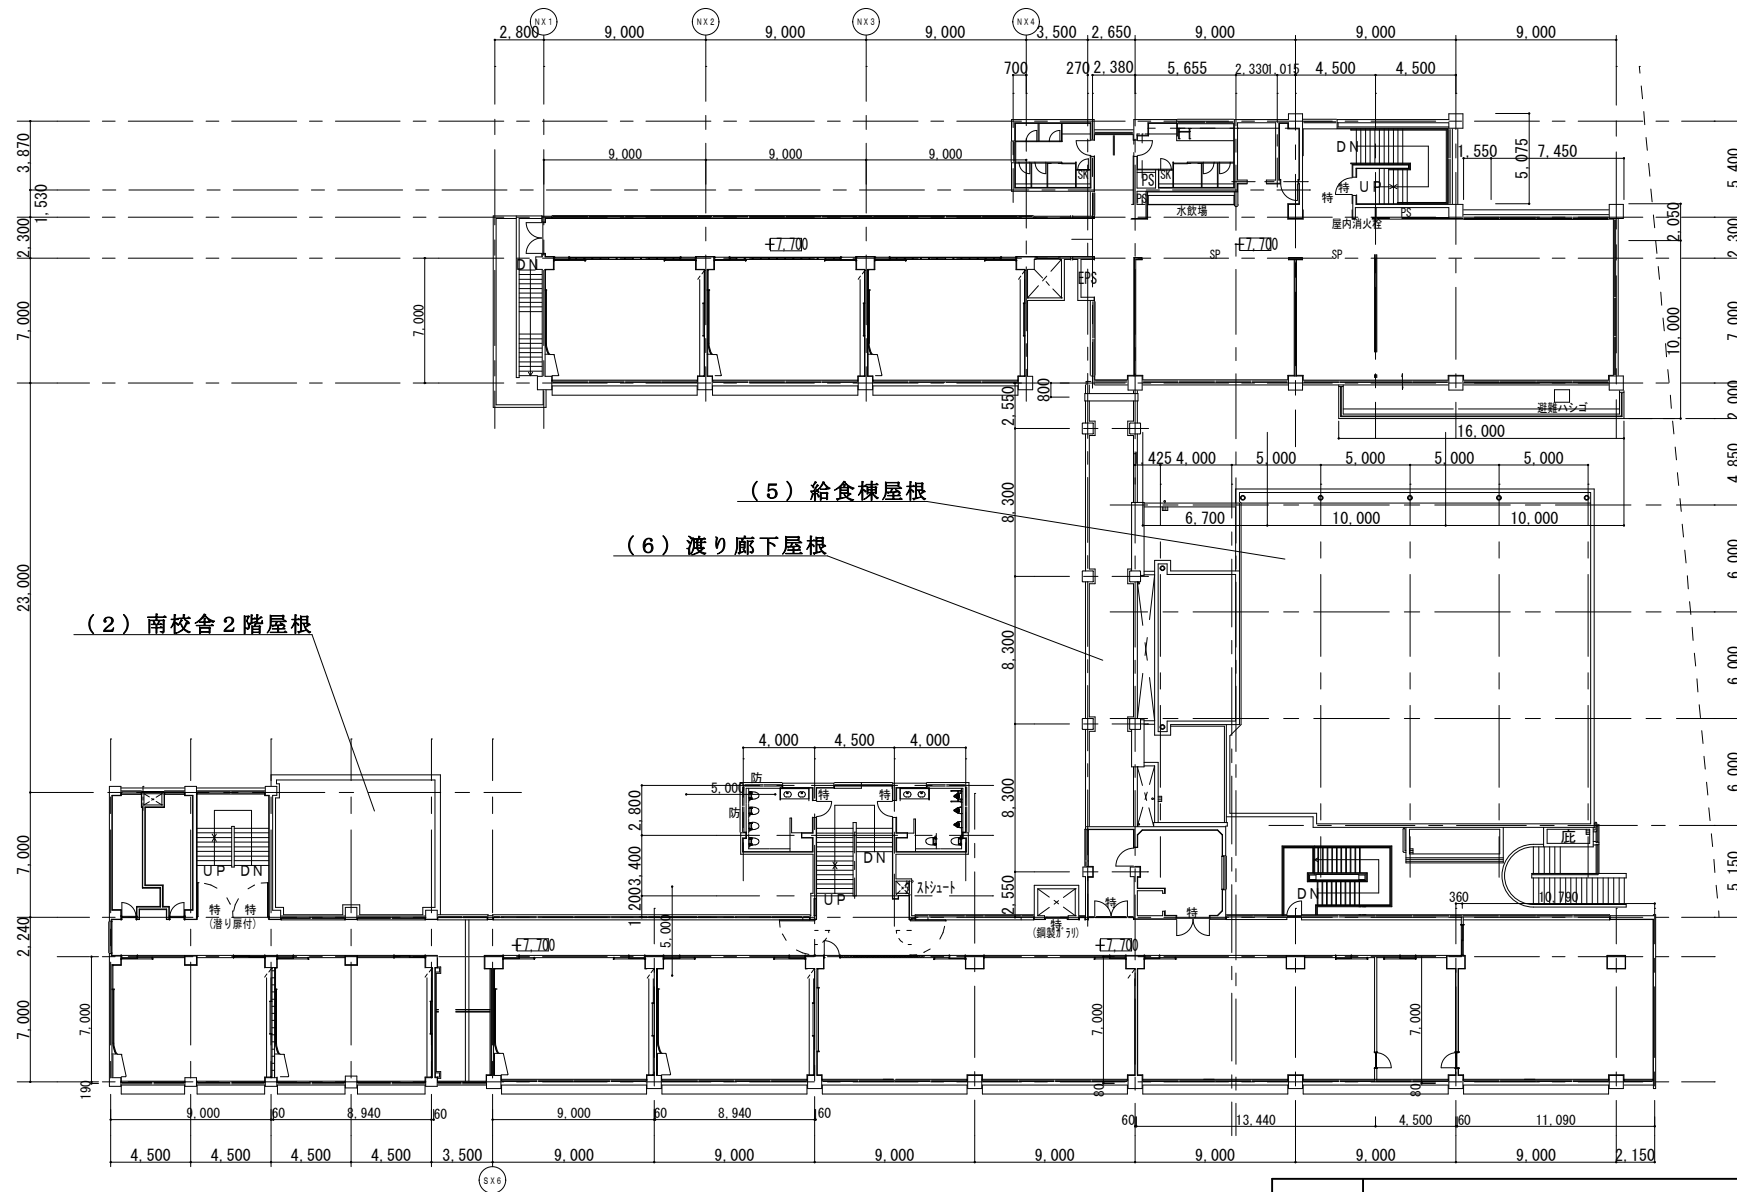

修繕名	屋上防水修繕（七生中）		
図番	全 3 枚・第 3 号	図名	平面図 （給食棟・渡り廊下）
作図	日野市教育委員会教育部庶務課		