




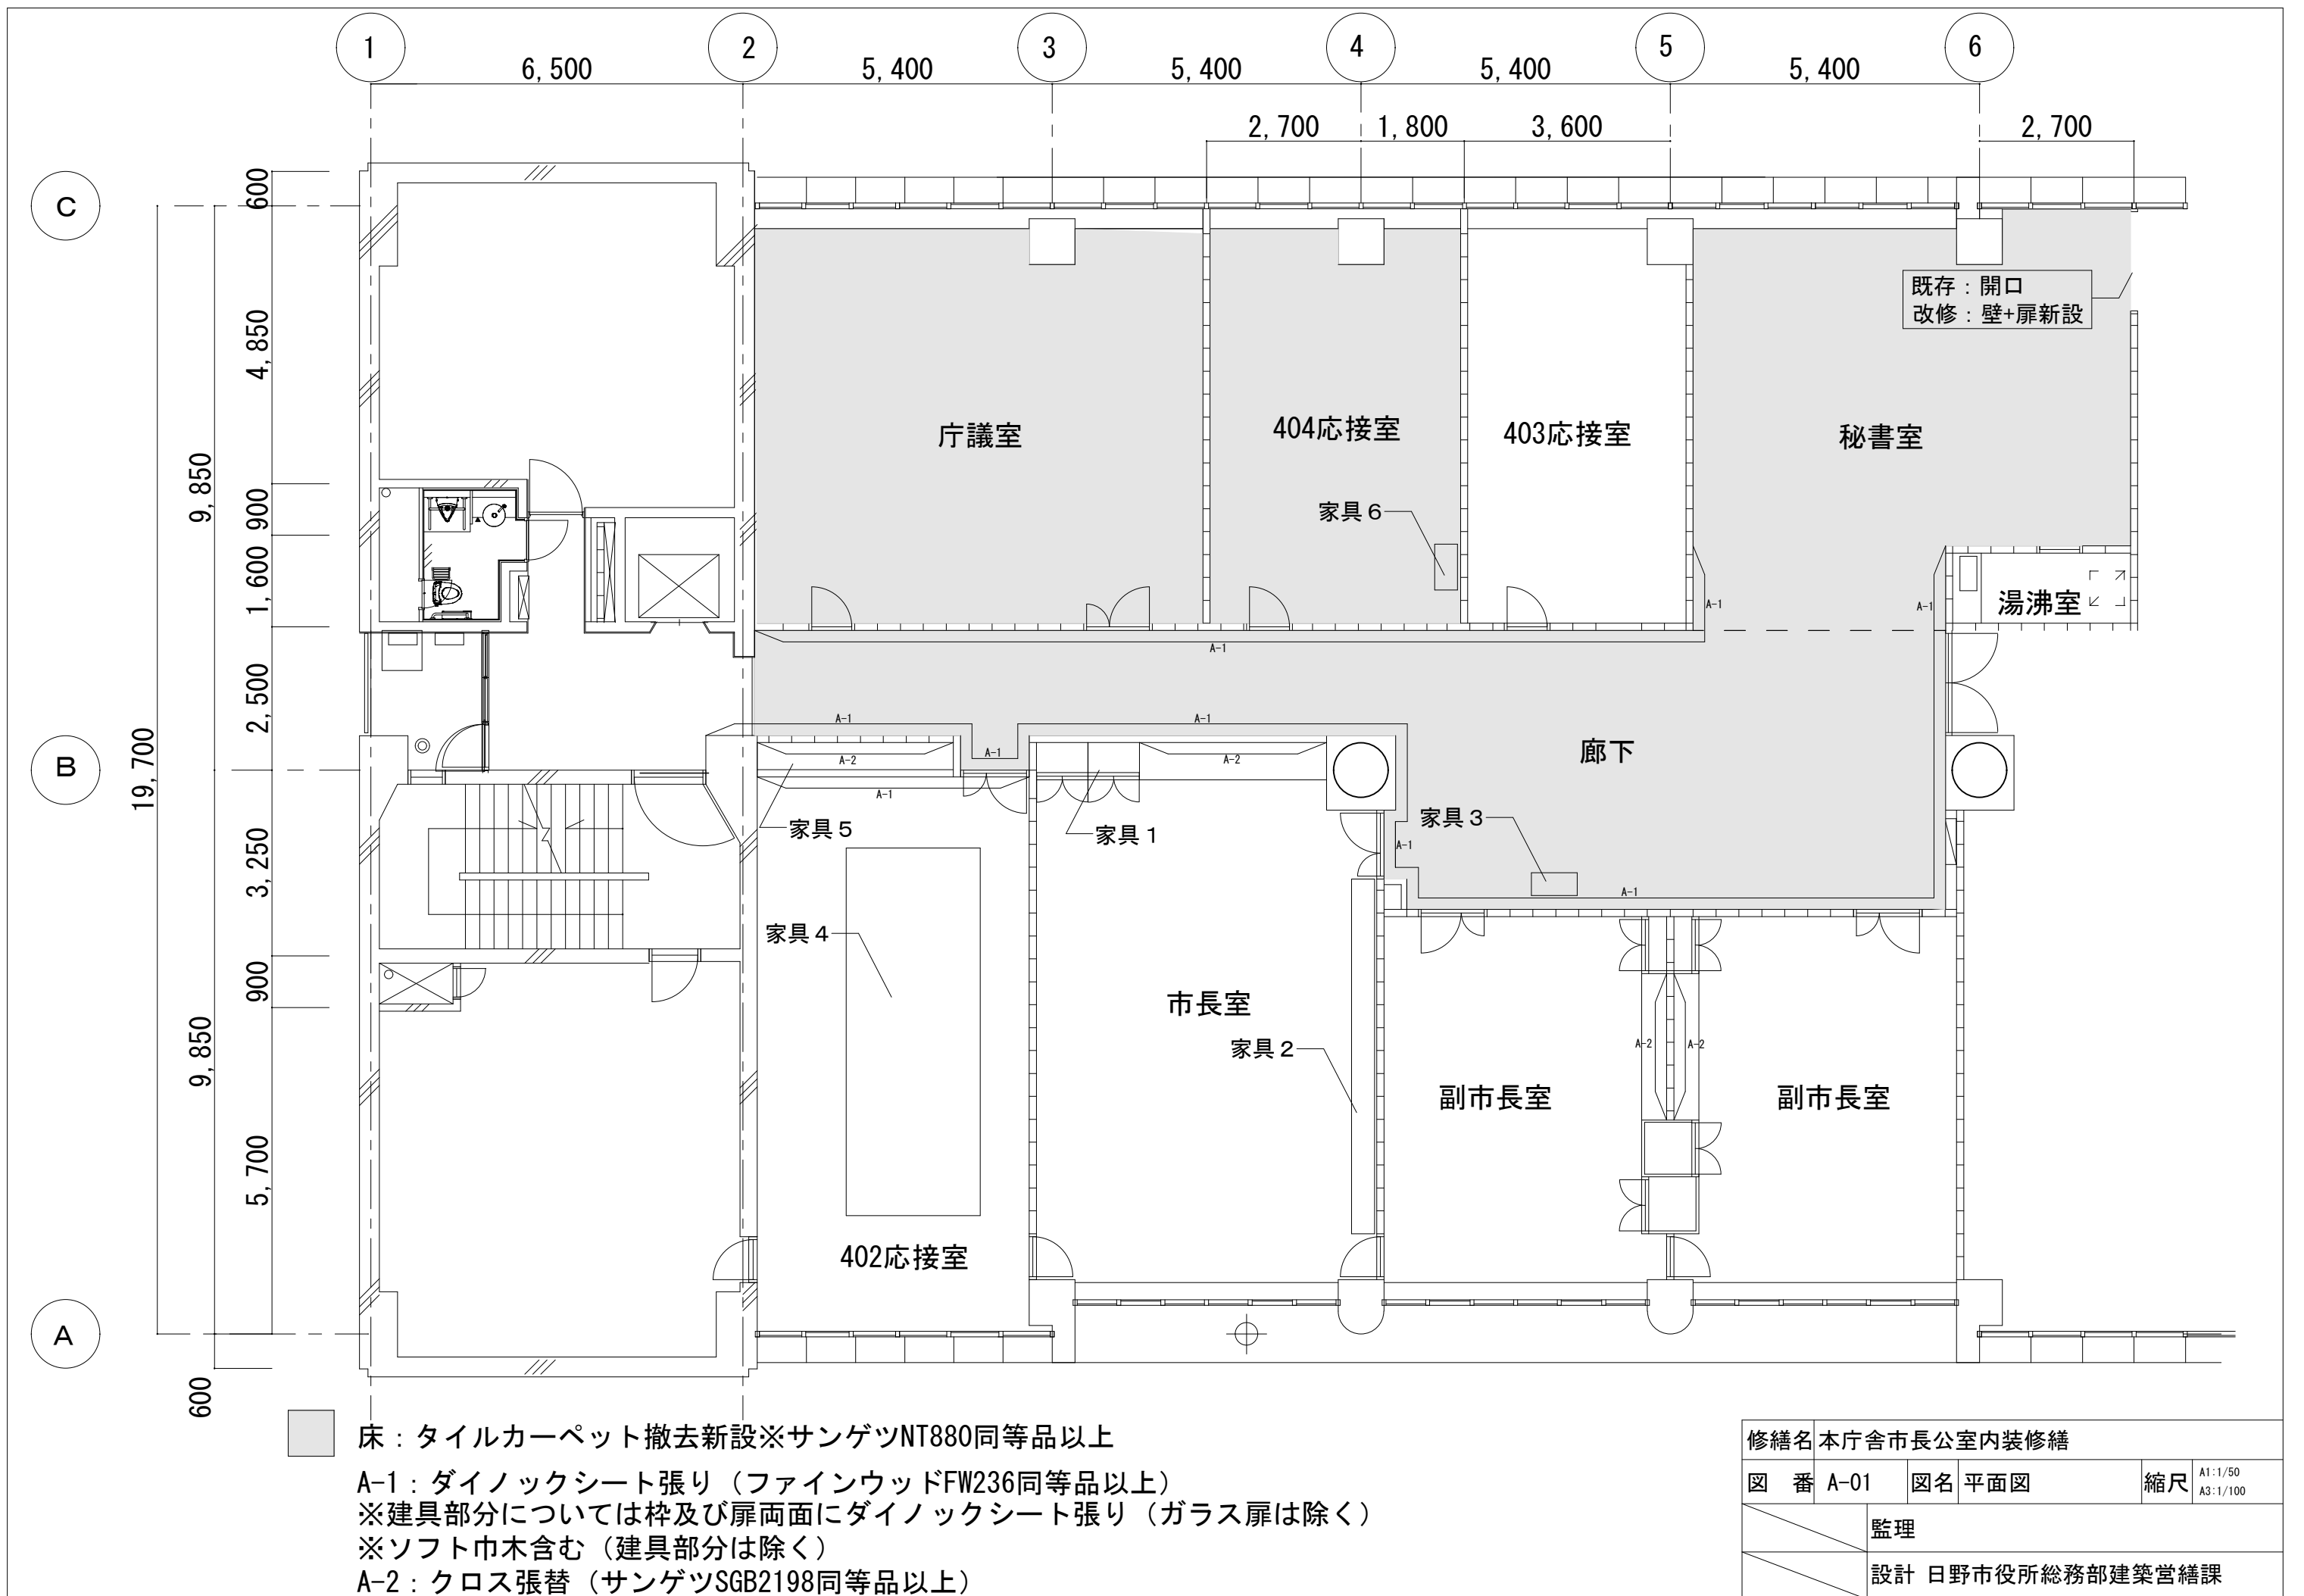


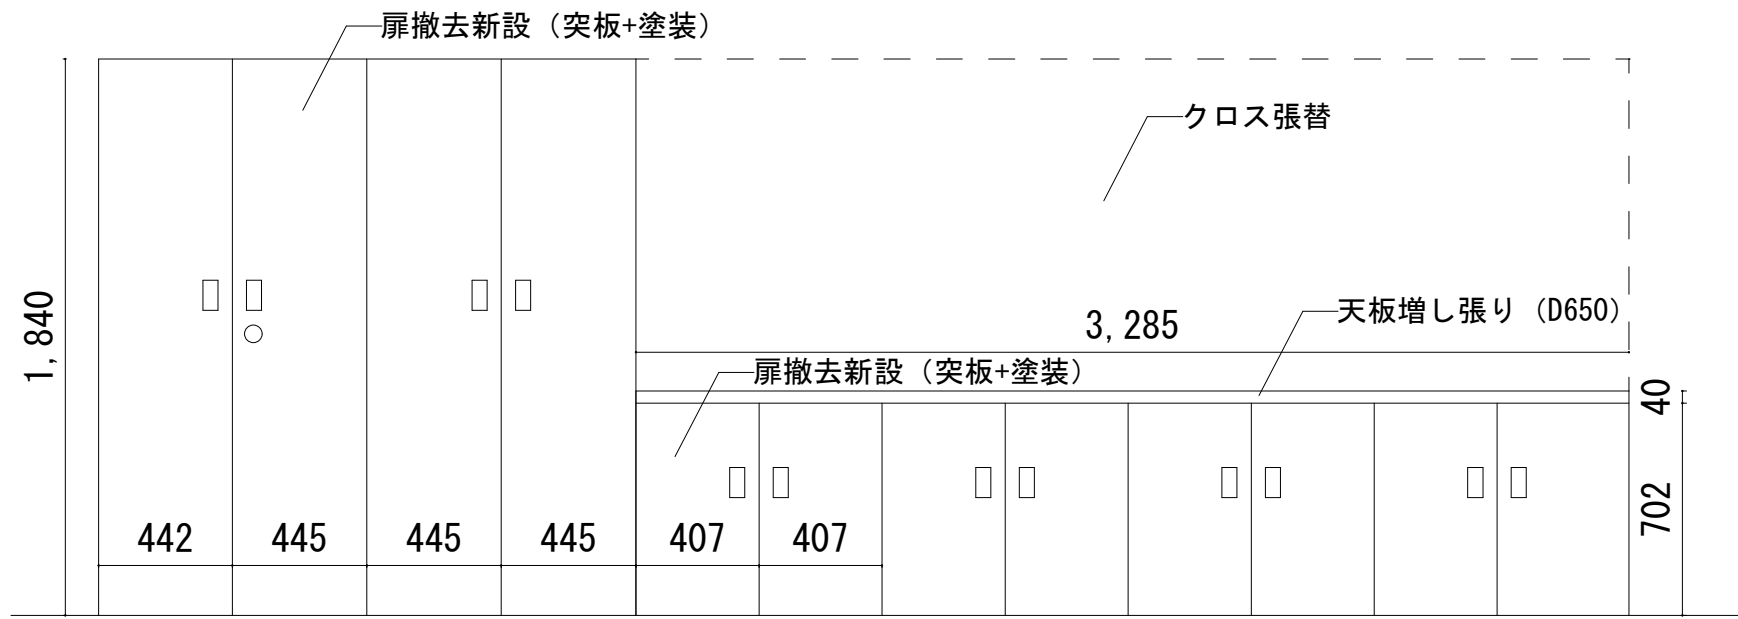

家具 1

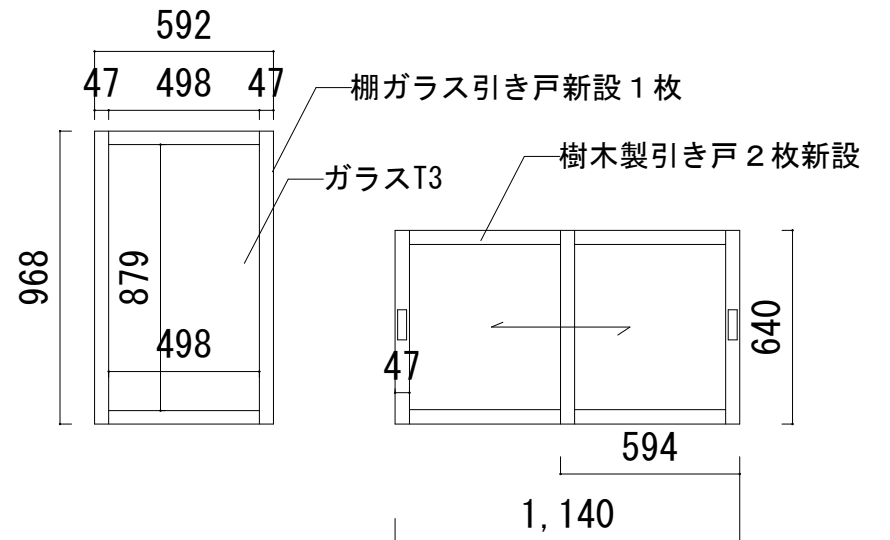

家具 2

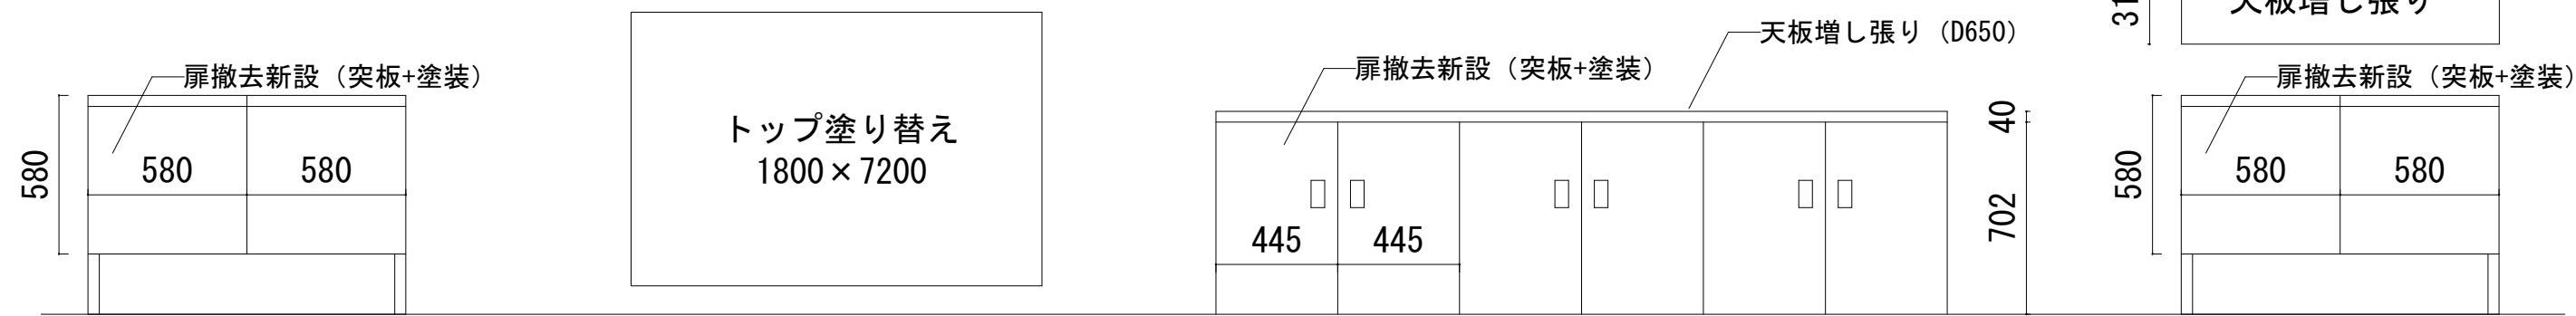


家具 3

家具 4

家具 5

家具 6

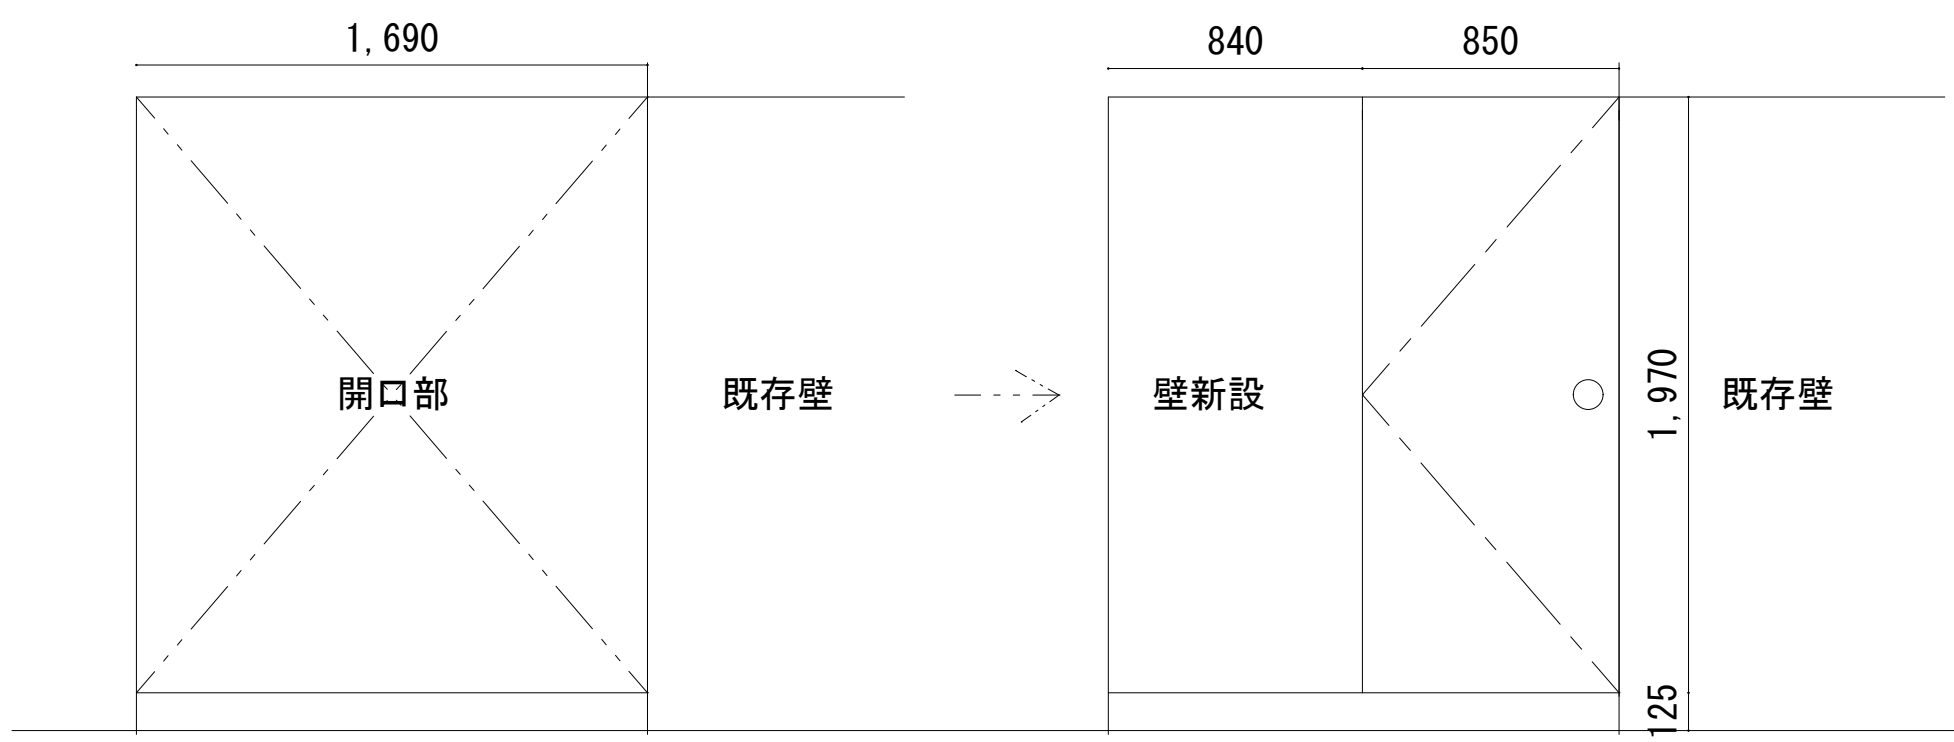

既存

改修

修繕名	本庁舎市長公室内装修繕				
図 番	A-02	図名	詳細図	縮尺	A1:1/50 A3:1/25
		監理			
		設計 日野市役所総務部建築営繕課			