


西校舎

塔屋

西校舎

東校舎

-  防水撤去、X-1施工範囲
 狭小部、施工難部
 フェンス基礎 (大)
 フェンス基礎 (小)

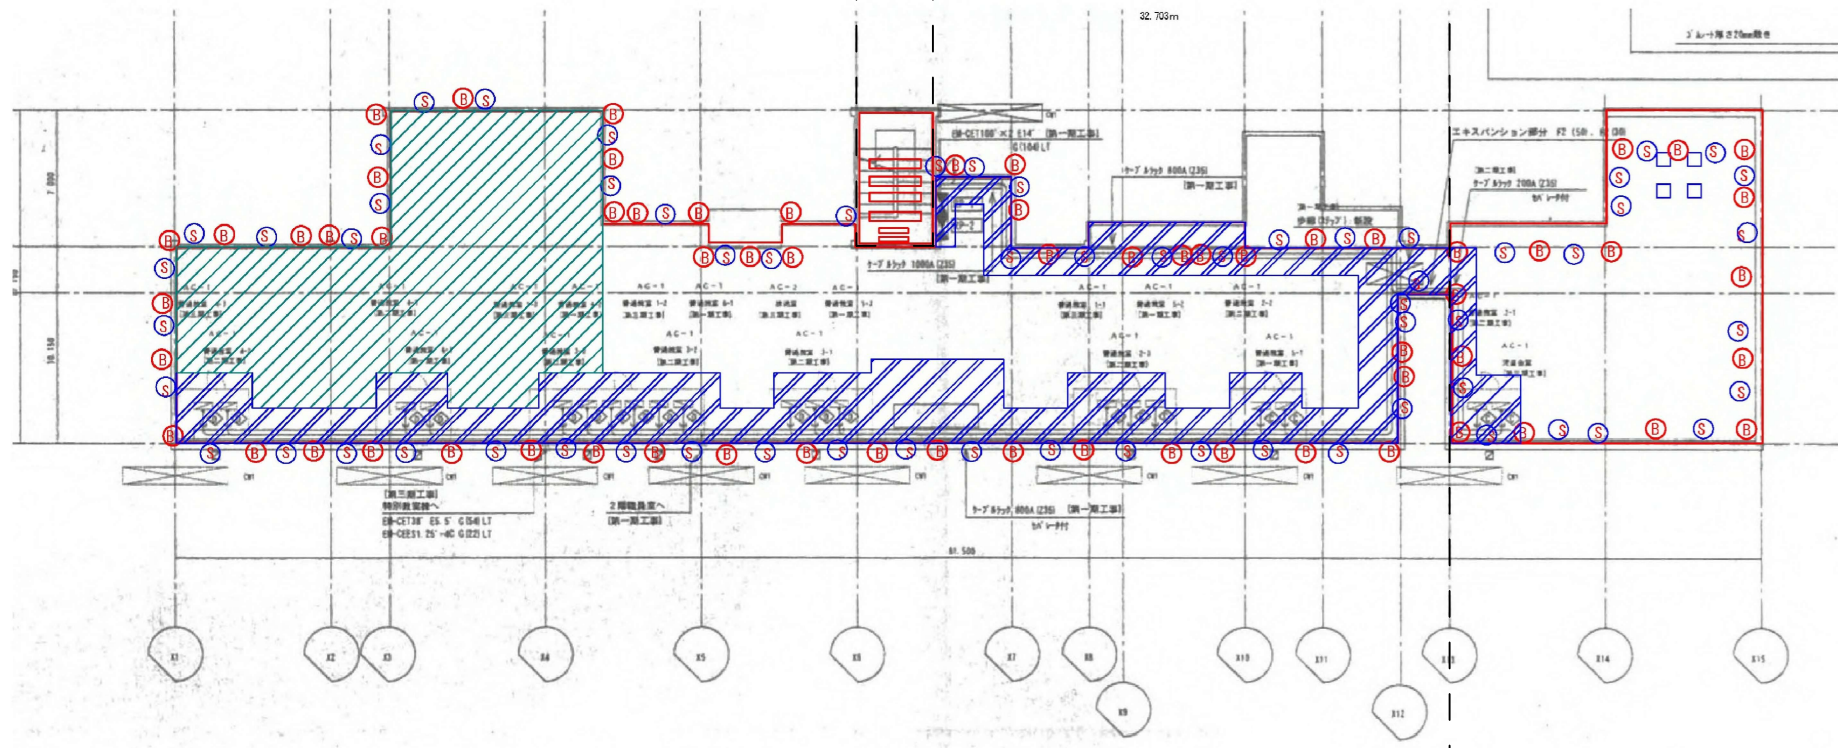

改 修 図

修繕名	屋上防水修繕（日野第七小）		
図番	全 2 枚・第 2 号	図名	改修図
作図	日 野 市 教 育 委 員 会 教 育 部 庶 務 課		