



配置図

修繕名	給食棟ほか屋上防水修繕（三沢中）		
図番	全 3 枚・第 1 号	図名	配置図
作図	日野市教育委員会教育部庶務課		

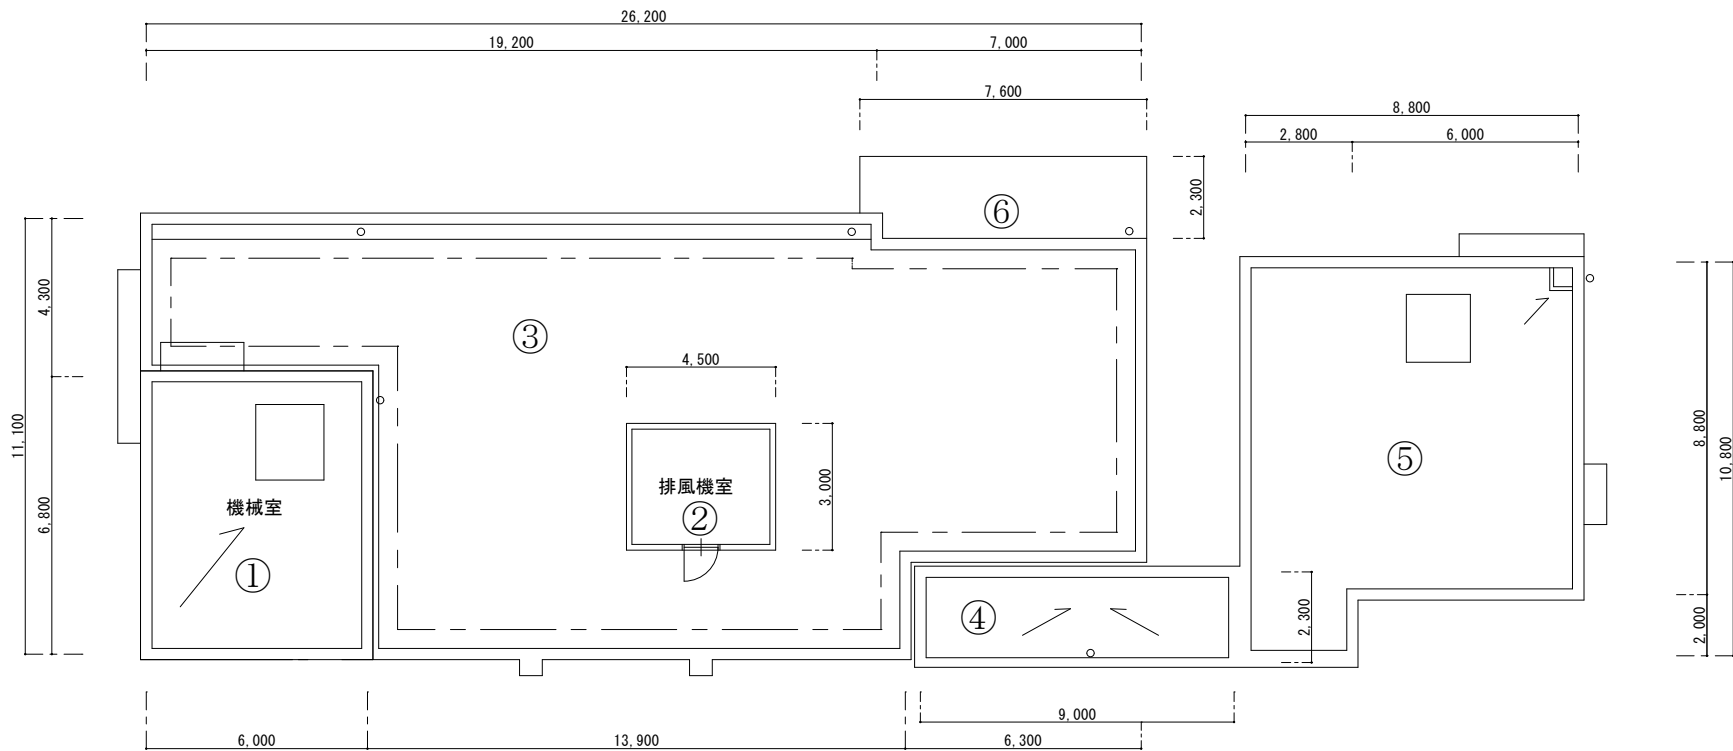

給食棟・機械室棟屋上平面図

修繕名	給食棟ほか屋上防水修繕（三沢中）		
図番	全 3 枚・第 2 号	図名	給食棟ほか平面図
作図	日野市教育委員会教育部庶務課		

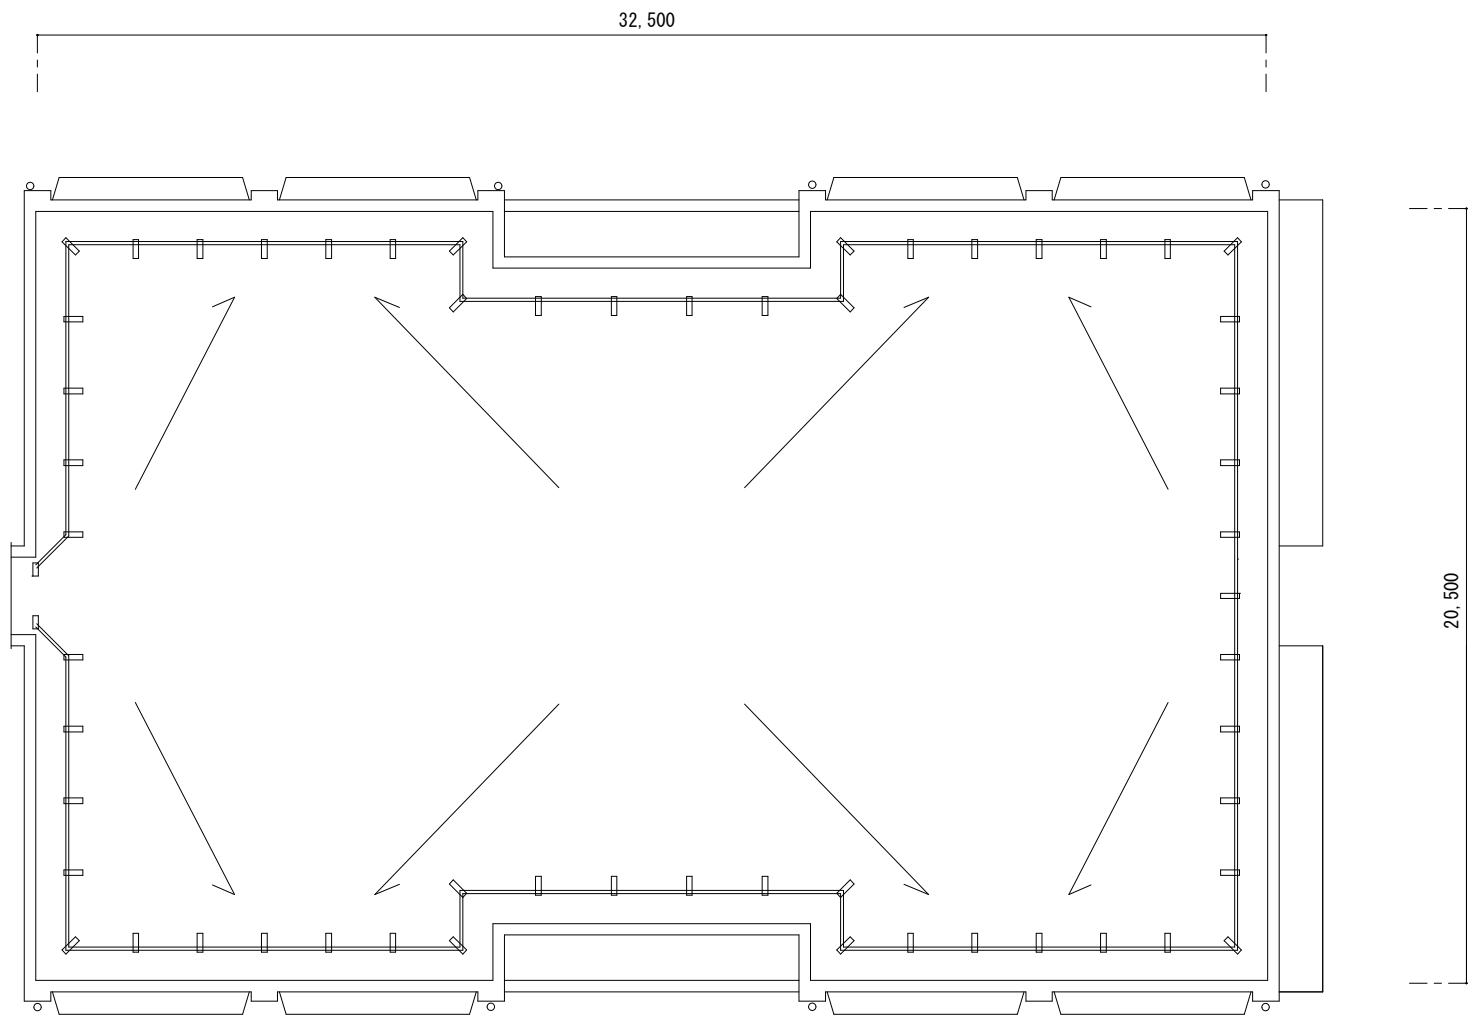

専科棟屋上平面図

修繕名	給食棟ほか屋上防水修繕（三沢中）		
図番	全 3 枚・第 3 号	図名	専科棟平面図
作図	日野市教育委員会教育部庶務課		