



配置図


修繕名	屋上防水修繕 (日野第五小)		
図番	全 4 枚・第 1 号	図名	配置図
作図	日野市教育委員会教育部庶務課		

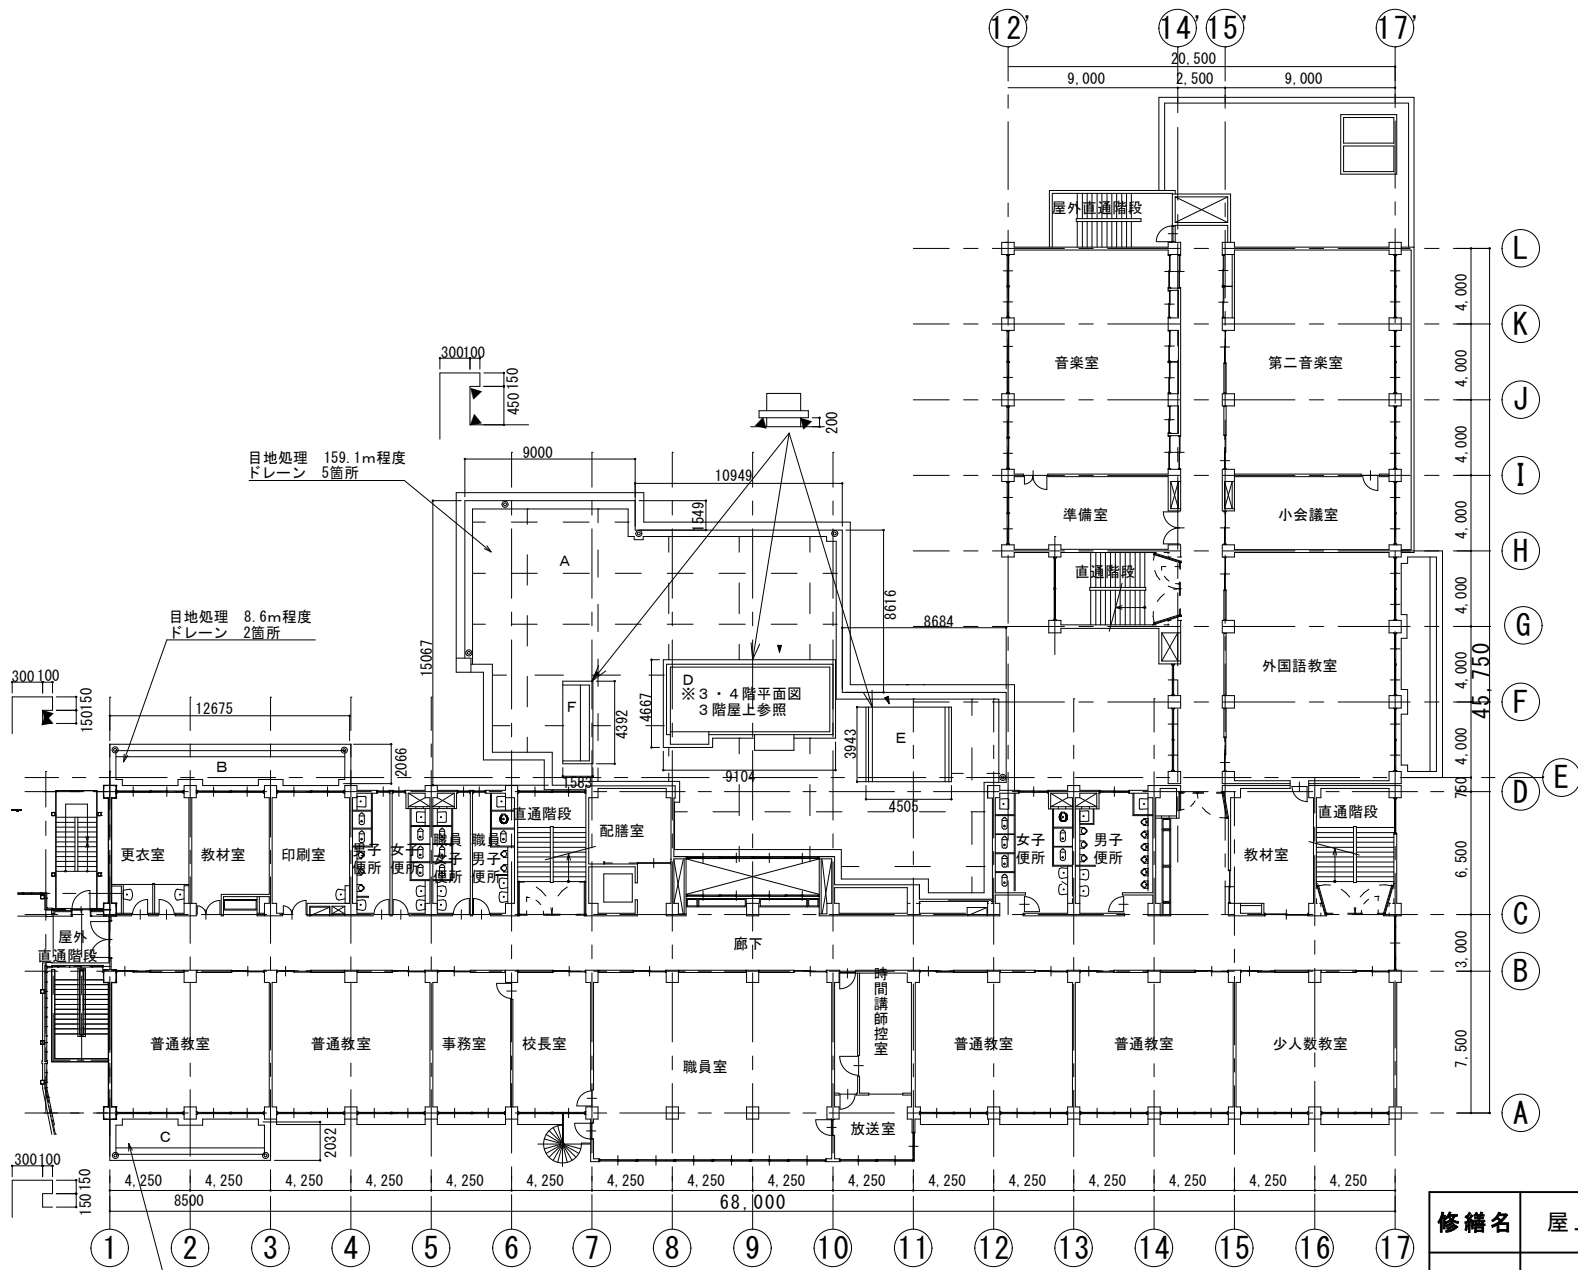

2階平面図

修繕名	屋上防水修繕（日野第五小）		
図番	全 4 枚・第 2 号	図名	2階平面図
作図	日野市教育委員会教育部庶務課		

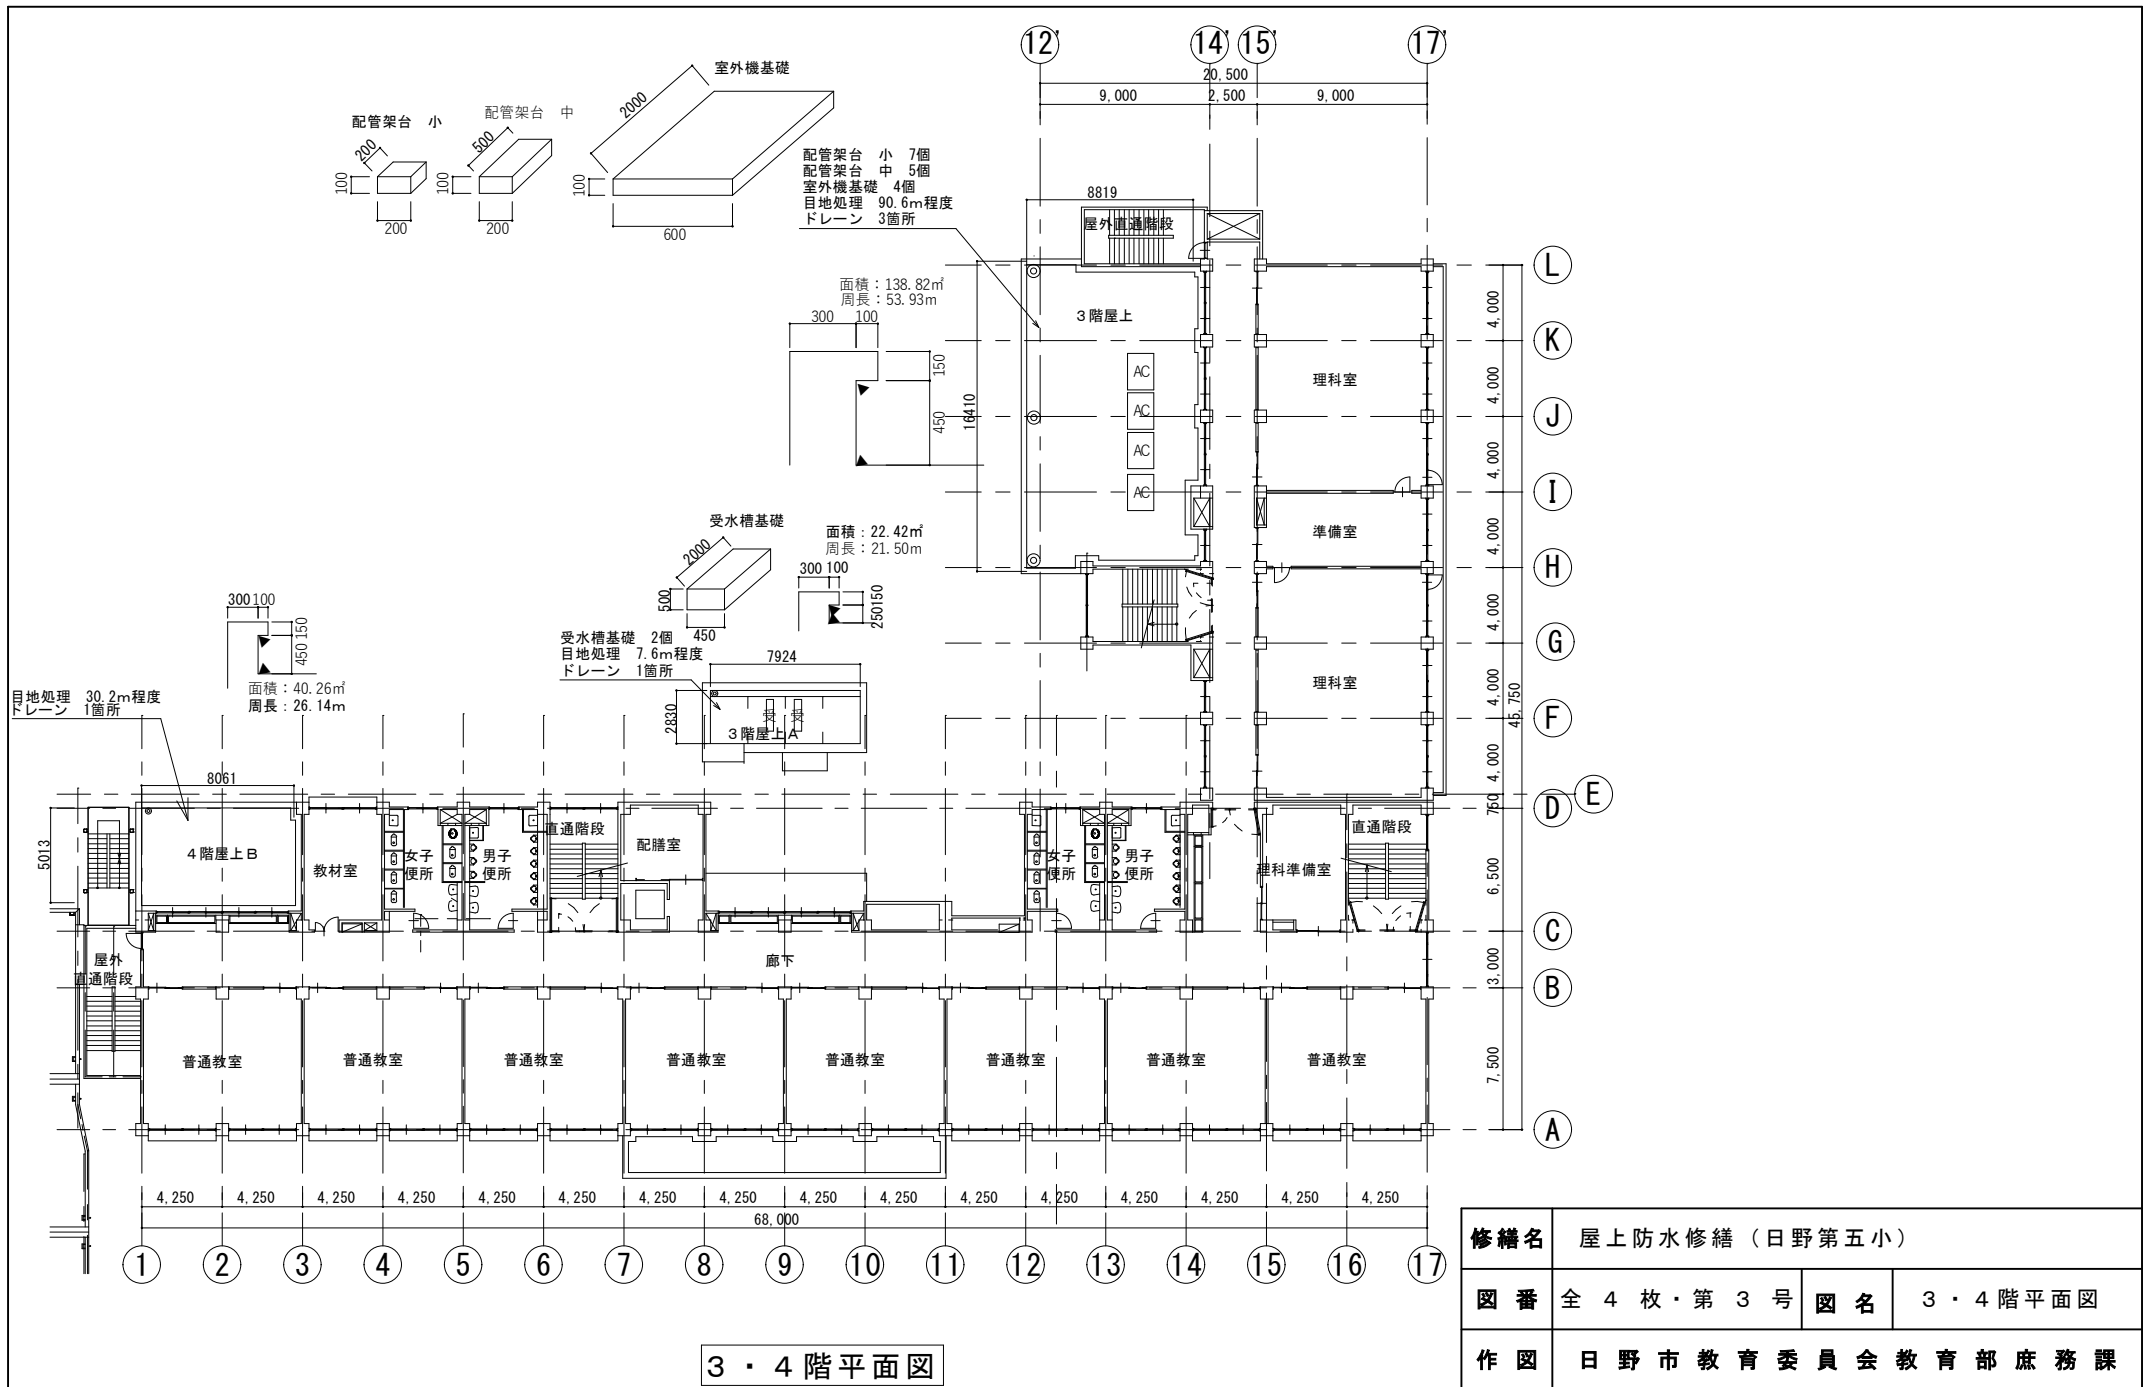

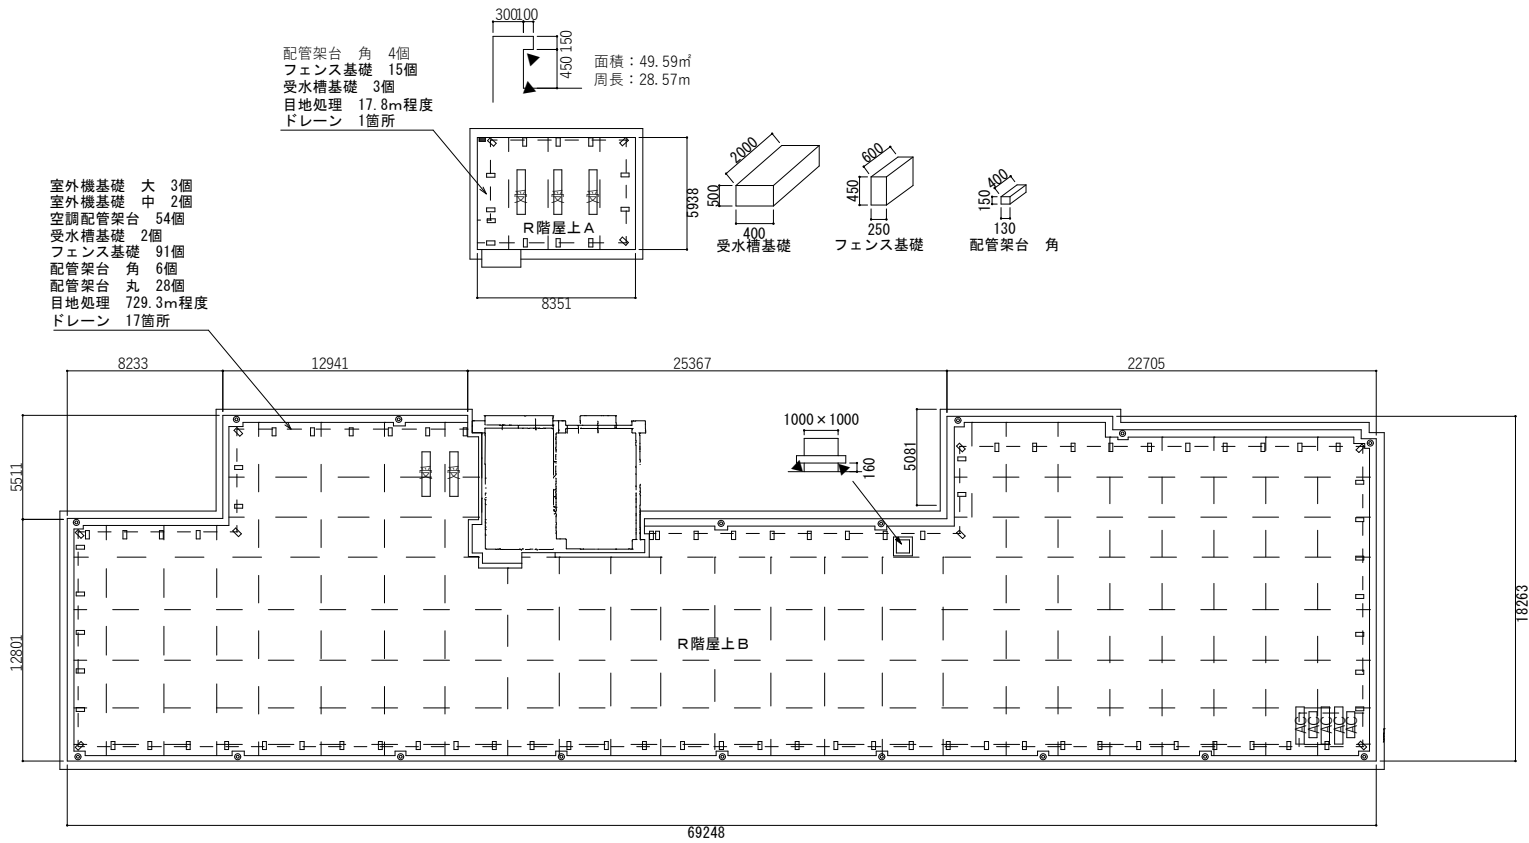


配管架台 角 4個
 フェンス基礎 15個
 受水槽基礎 3個
 目地処理 17.8m程度
 ドレーン 1箇所

面積：49.59㎡
 周長：28.57m

室外機基礎 大 3個
 室外機基礎 中 2個
 空調配管架台 54個
 受水槽基礎 2個
 フェンス基礎 91個
 配管架台 角 6個
 配管架台 丸 28個
 目地処理 729.3m程度
 ドレーン 17箇所

R階平面図

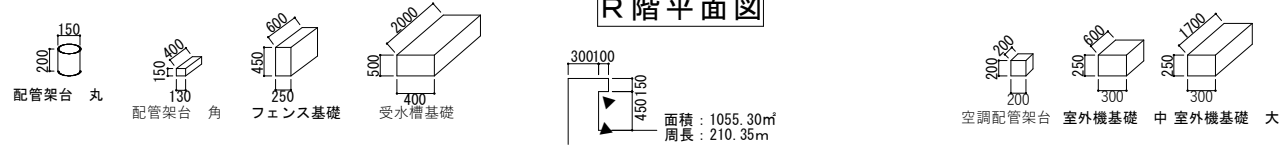

修繕名	屋上防水修繕（日野第五小）		
図番	全 4 枚・第 4 号	図名	R階平面図
作図	日野市教育委員会教育部庶務課		