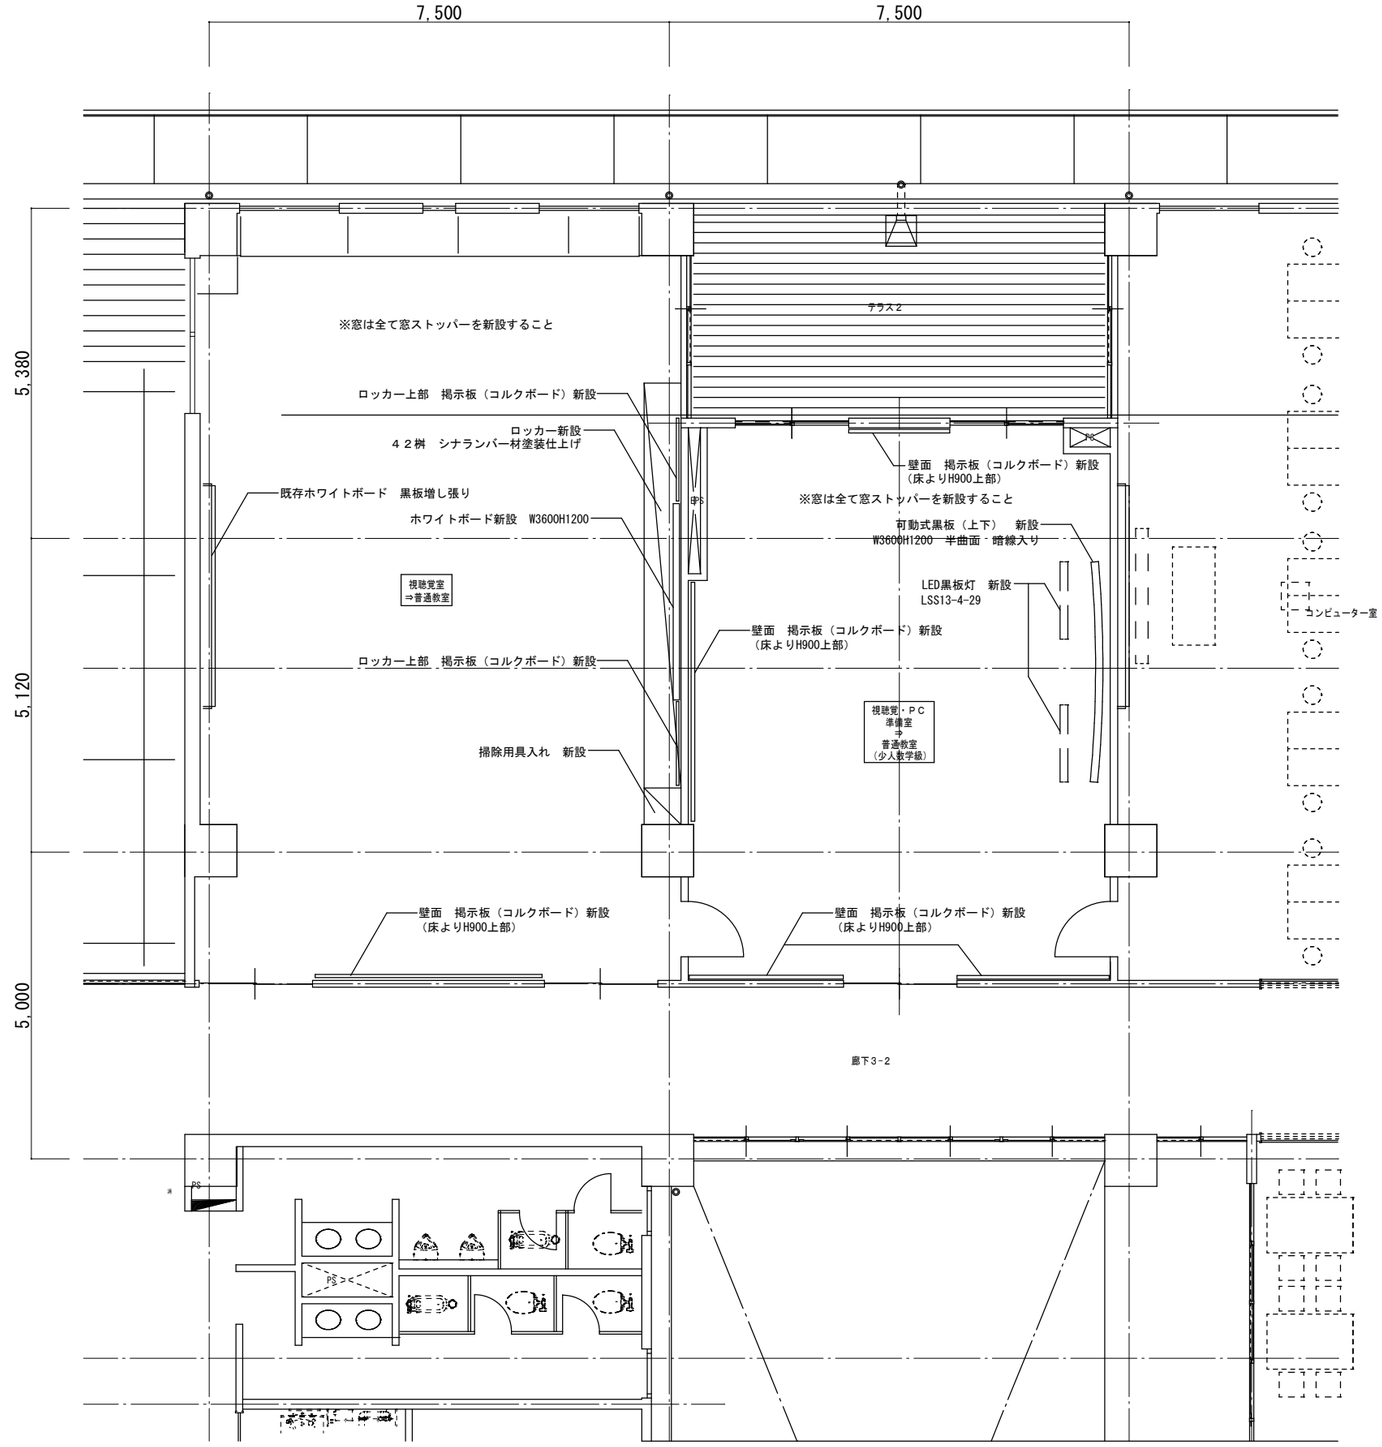

視聴覚室・準備室改修図

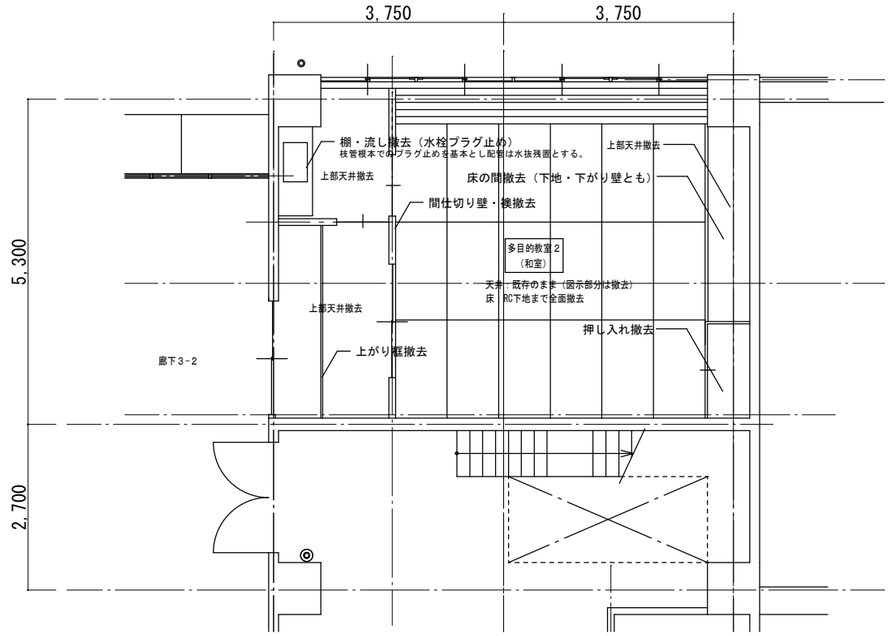

和室　既存図

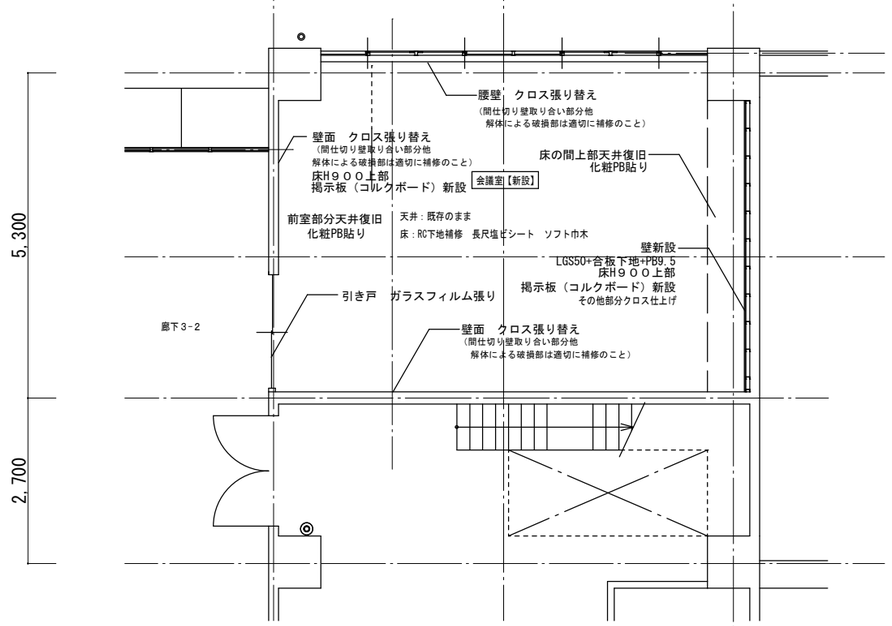

和室　改修図

件名	普通教室修繕（日野第一中学校）		
図番	A-1	図名	2階平面図
縮尺　1/100（A3）	設計	日野市教育部庶務課	