


修繕名	給食棟屋上防水修繕（平山中）		
図番	全 2 枚・第 1 号	図名	配置図
作図	日野市教育委員会教育部庶務課		

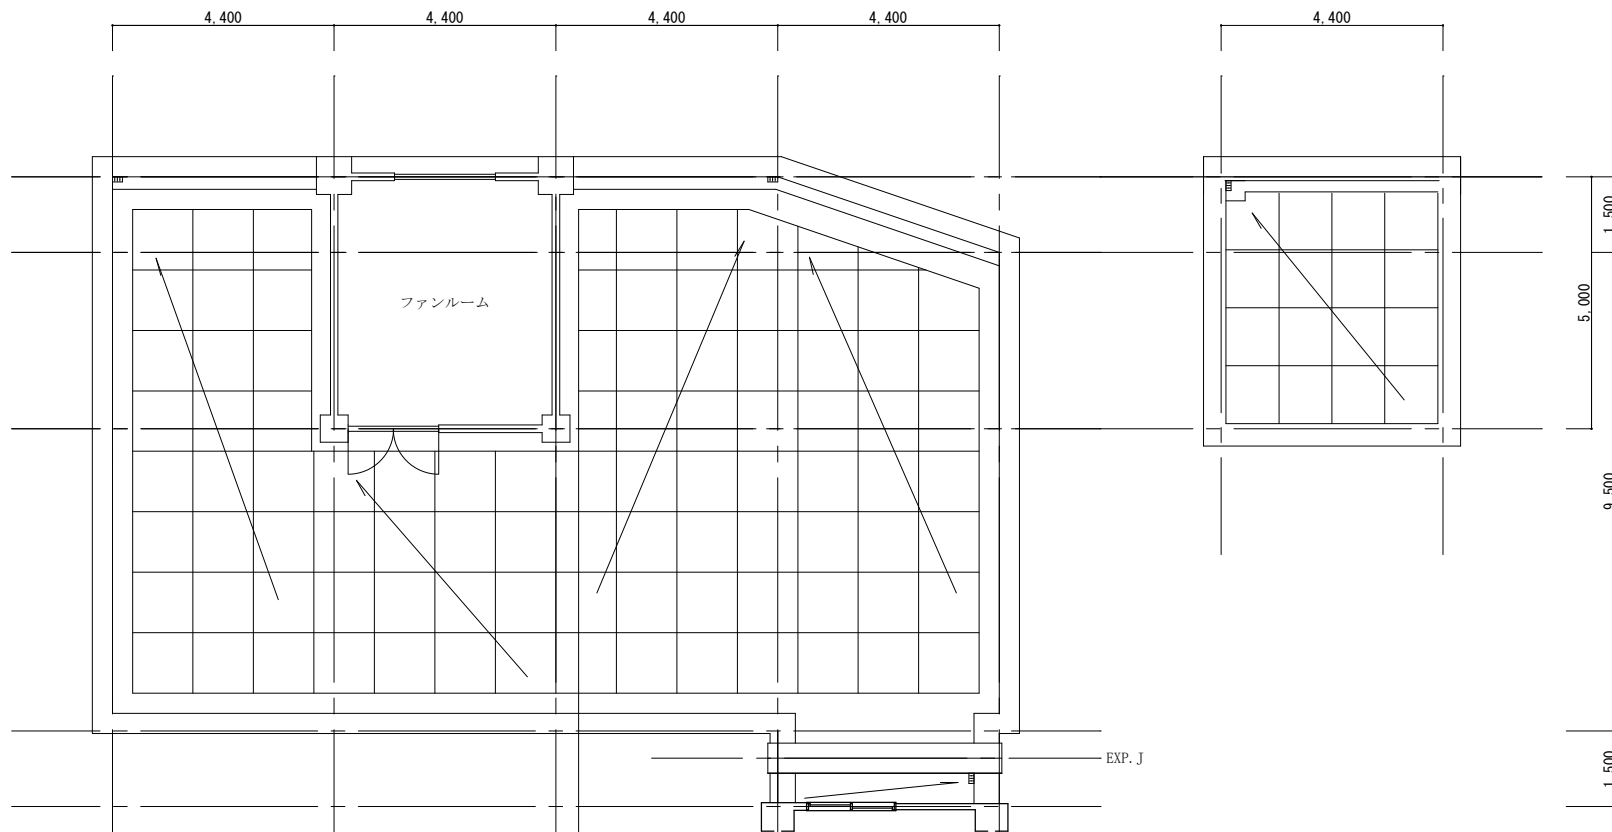

修繕名	給食棟屋上防水修繕（平山中）		
図番	全 2 枚・第 2 号	図名	教室詳細図
作図	日野市教育委員会教育部庶務課		