



件名	普通教室修繕 (大坂上中学校)		
図番	A-1	図名	既存図・改修図
縮尺	1/100	設計	日野市教育部庶務課

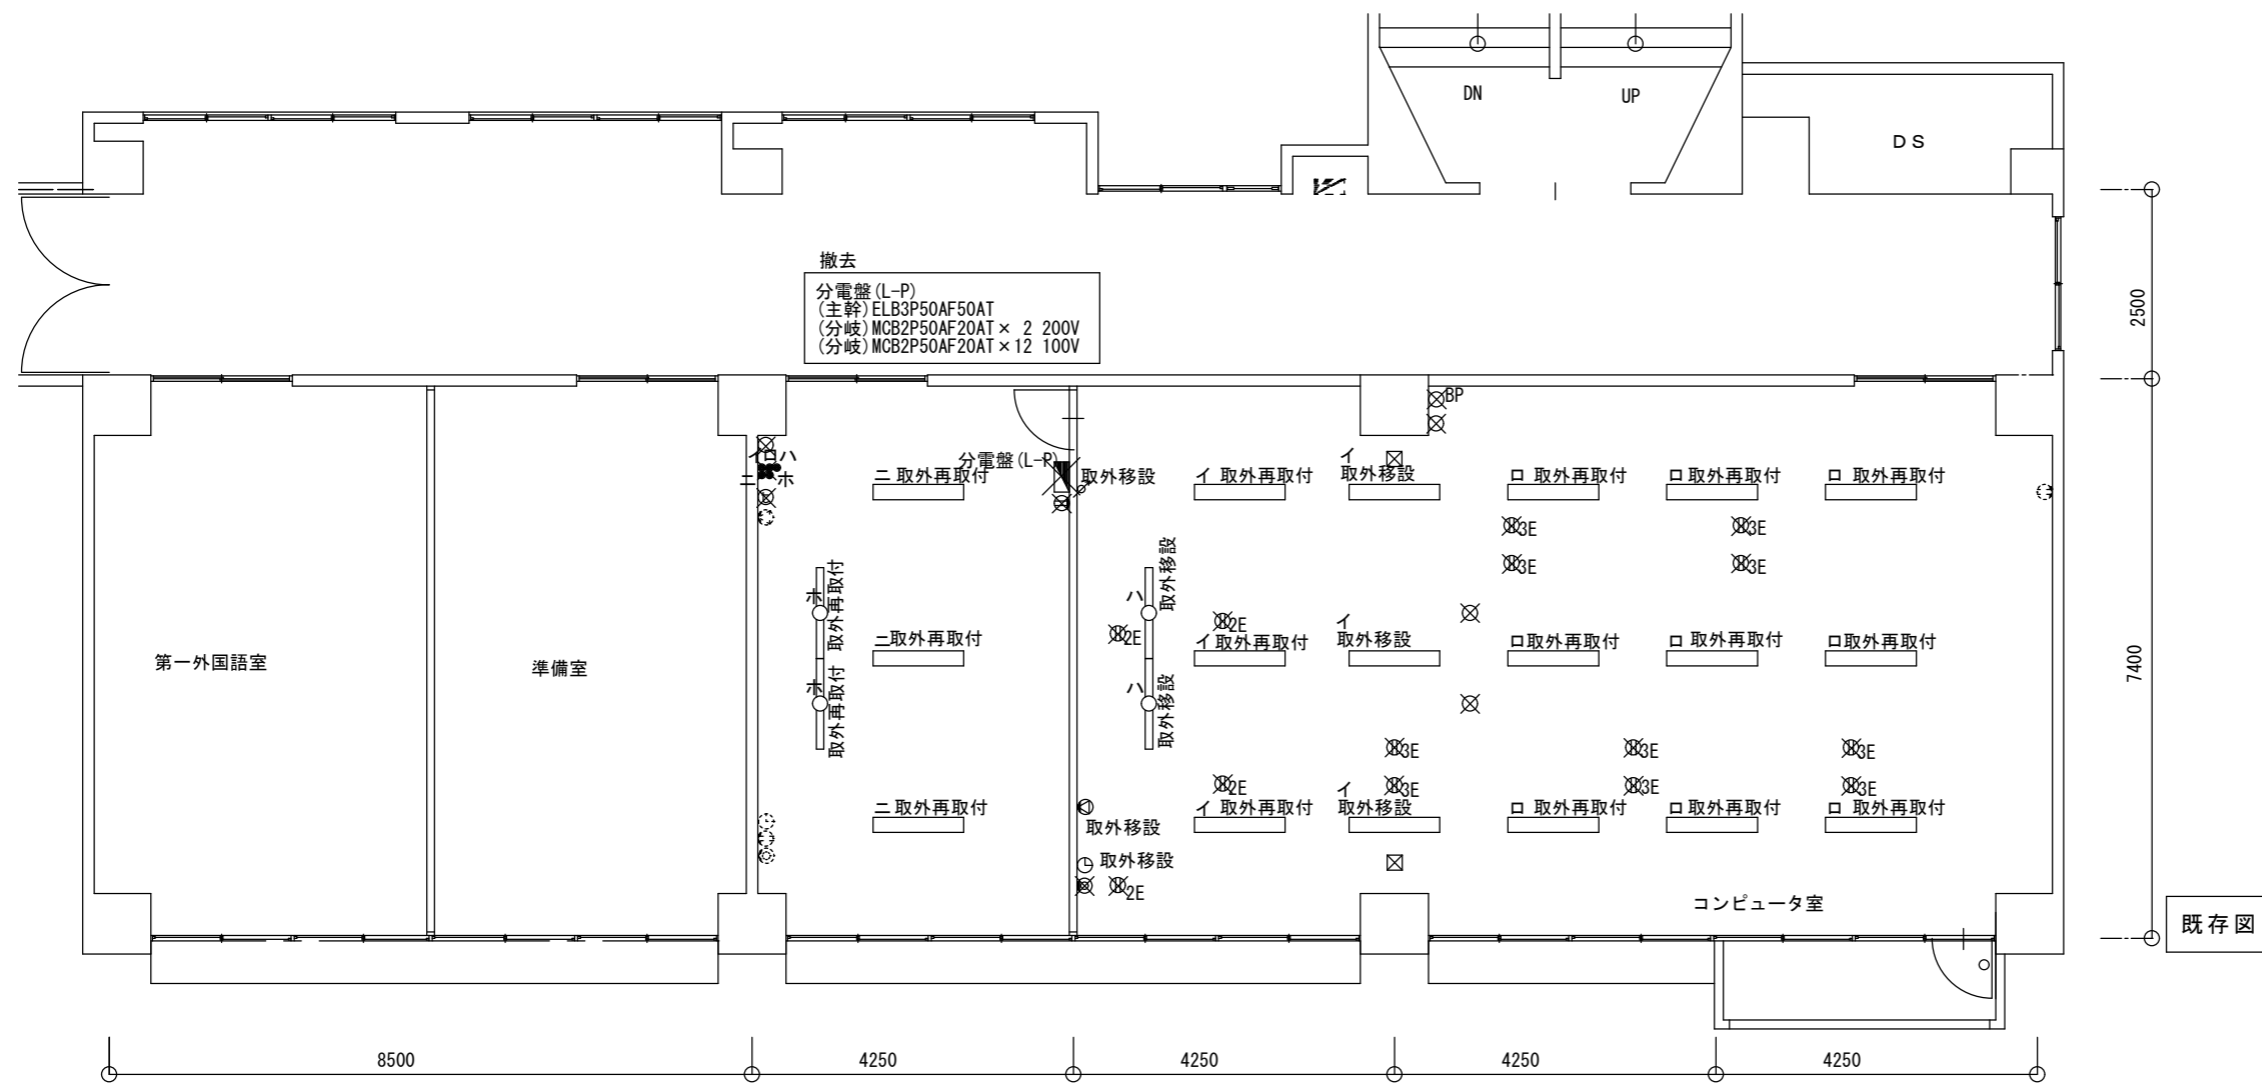

既存図

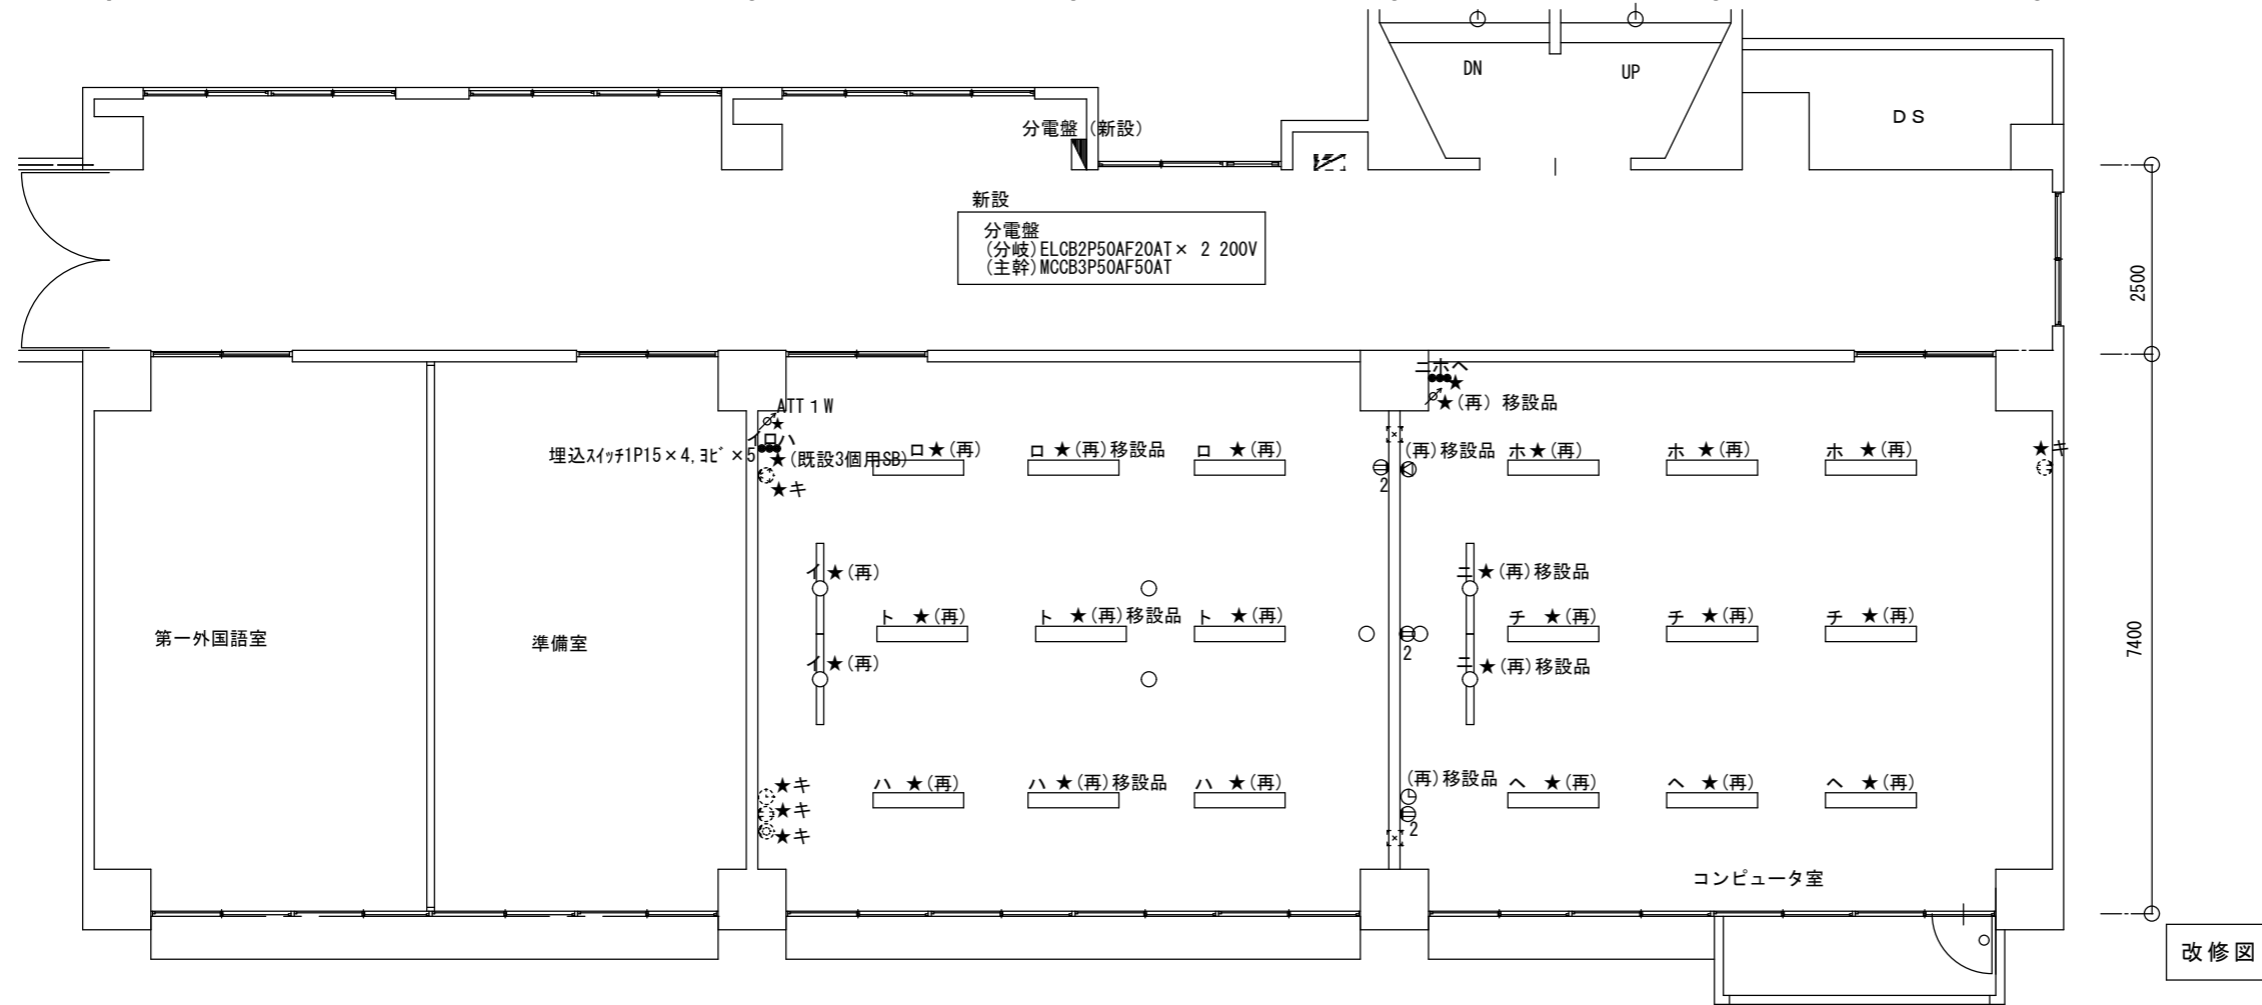

改修図

件名	普通教室修繕 (大坂上中学校)				
図番	E-1	図名	既存図・改修図	縮尺	1/100
設計 日野市教育部庶務課					