


配置図

修繕名	校庭排水設備修繕（平山小）		
図番	全 2 枚・第 1 号	図名	配置図
作図	日野市教育委員会教育部庶務課		

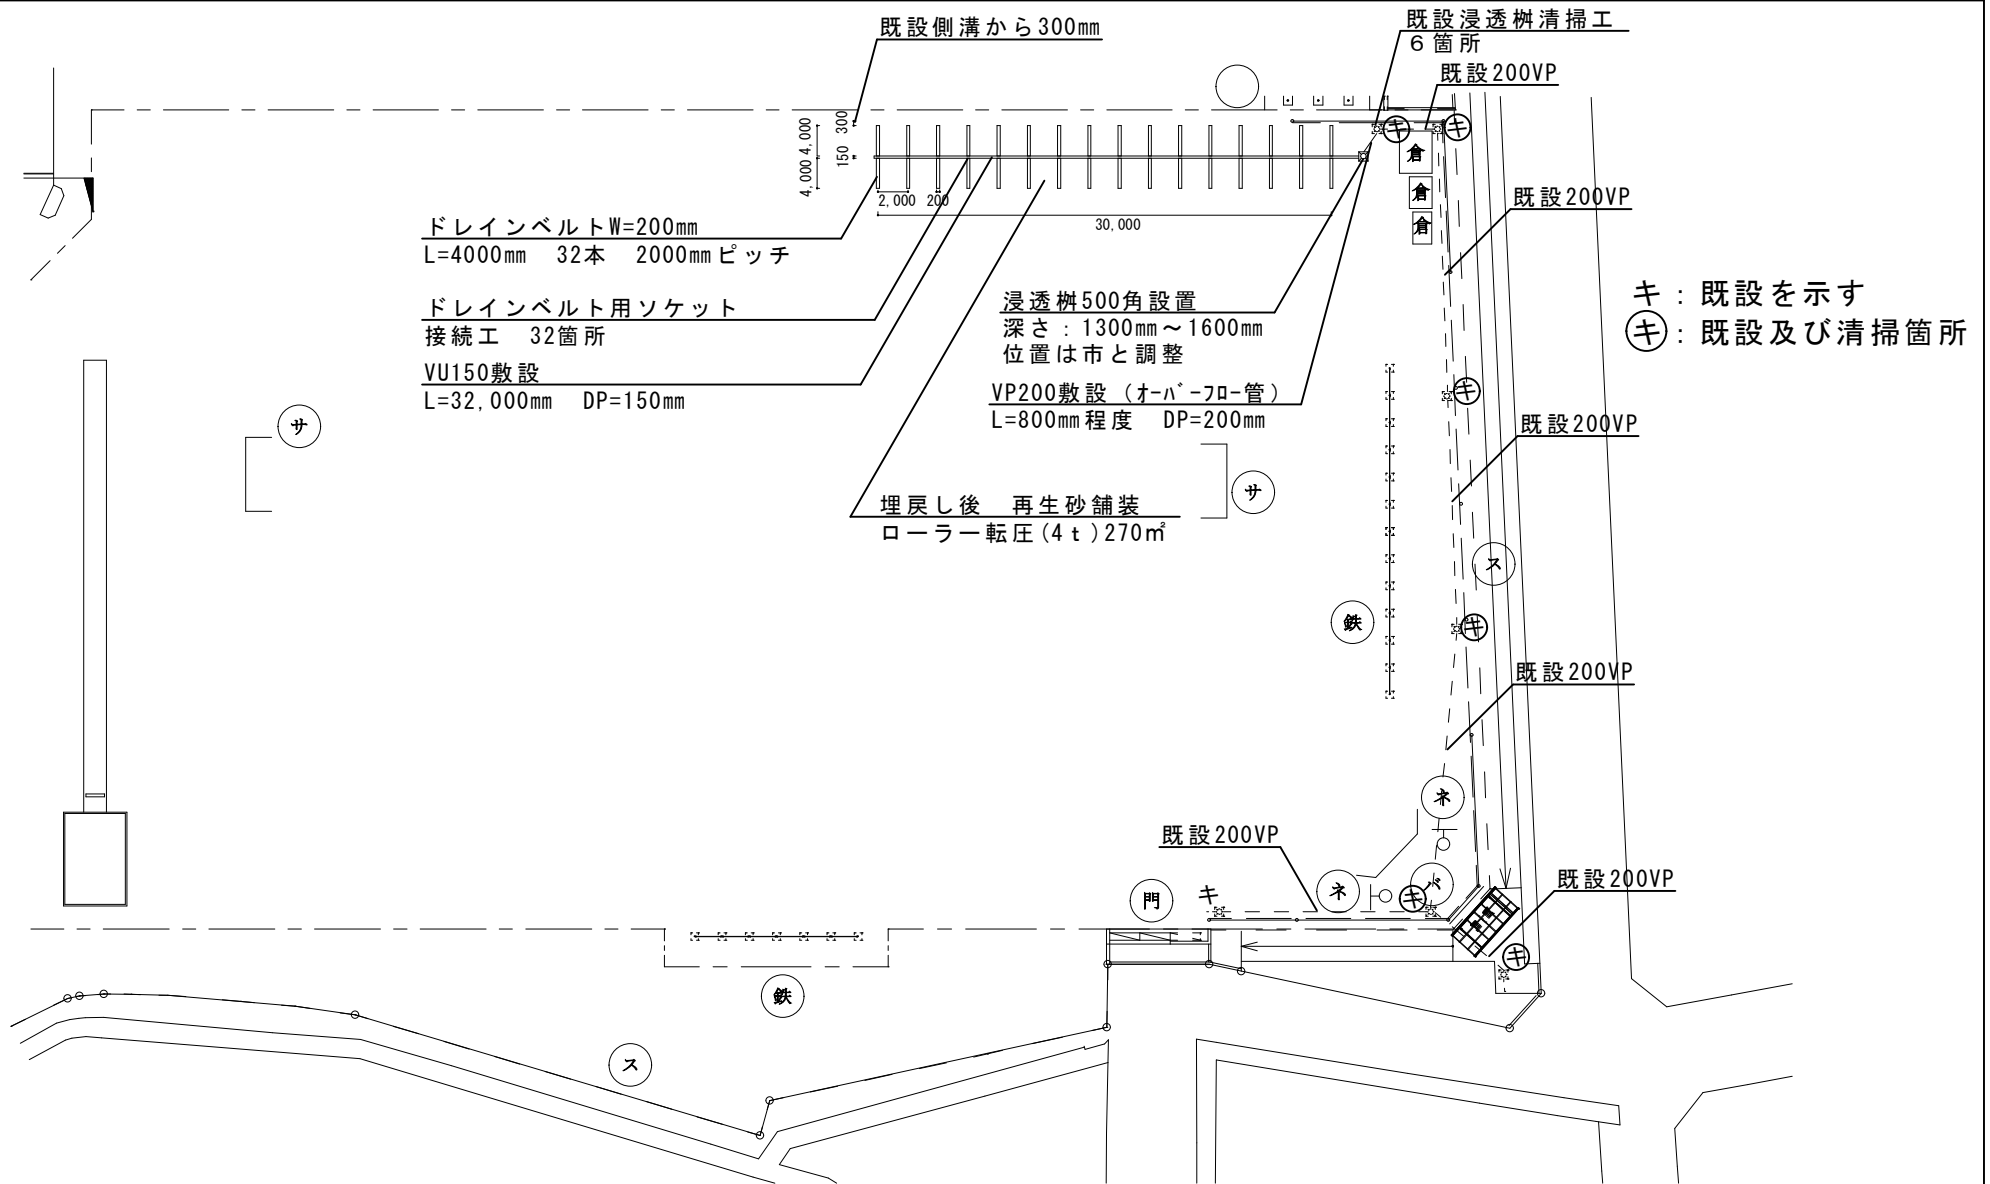

キ : 既設を示す  
 (キ) : 既設及び清掃箇所

詳細図

修繕名	校庭排水設備修繕 (平山小)		
図番	全 2 枚・第 2 号	図名	排水設備詳細図
作図	日野市教育委員会教育部庶務課		