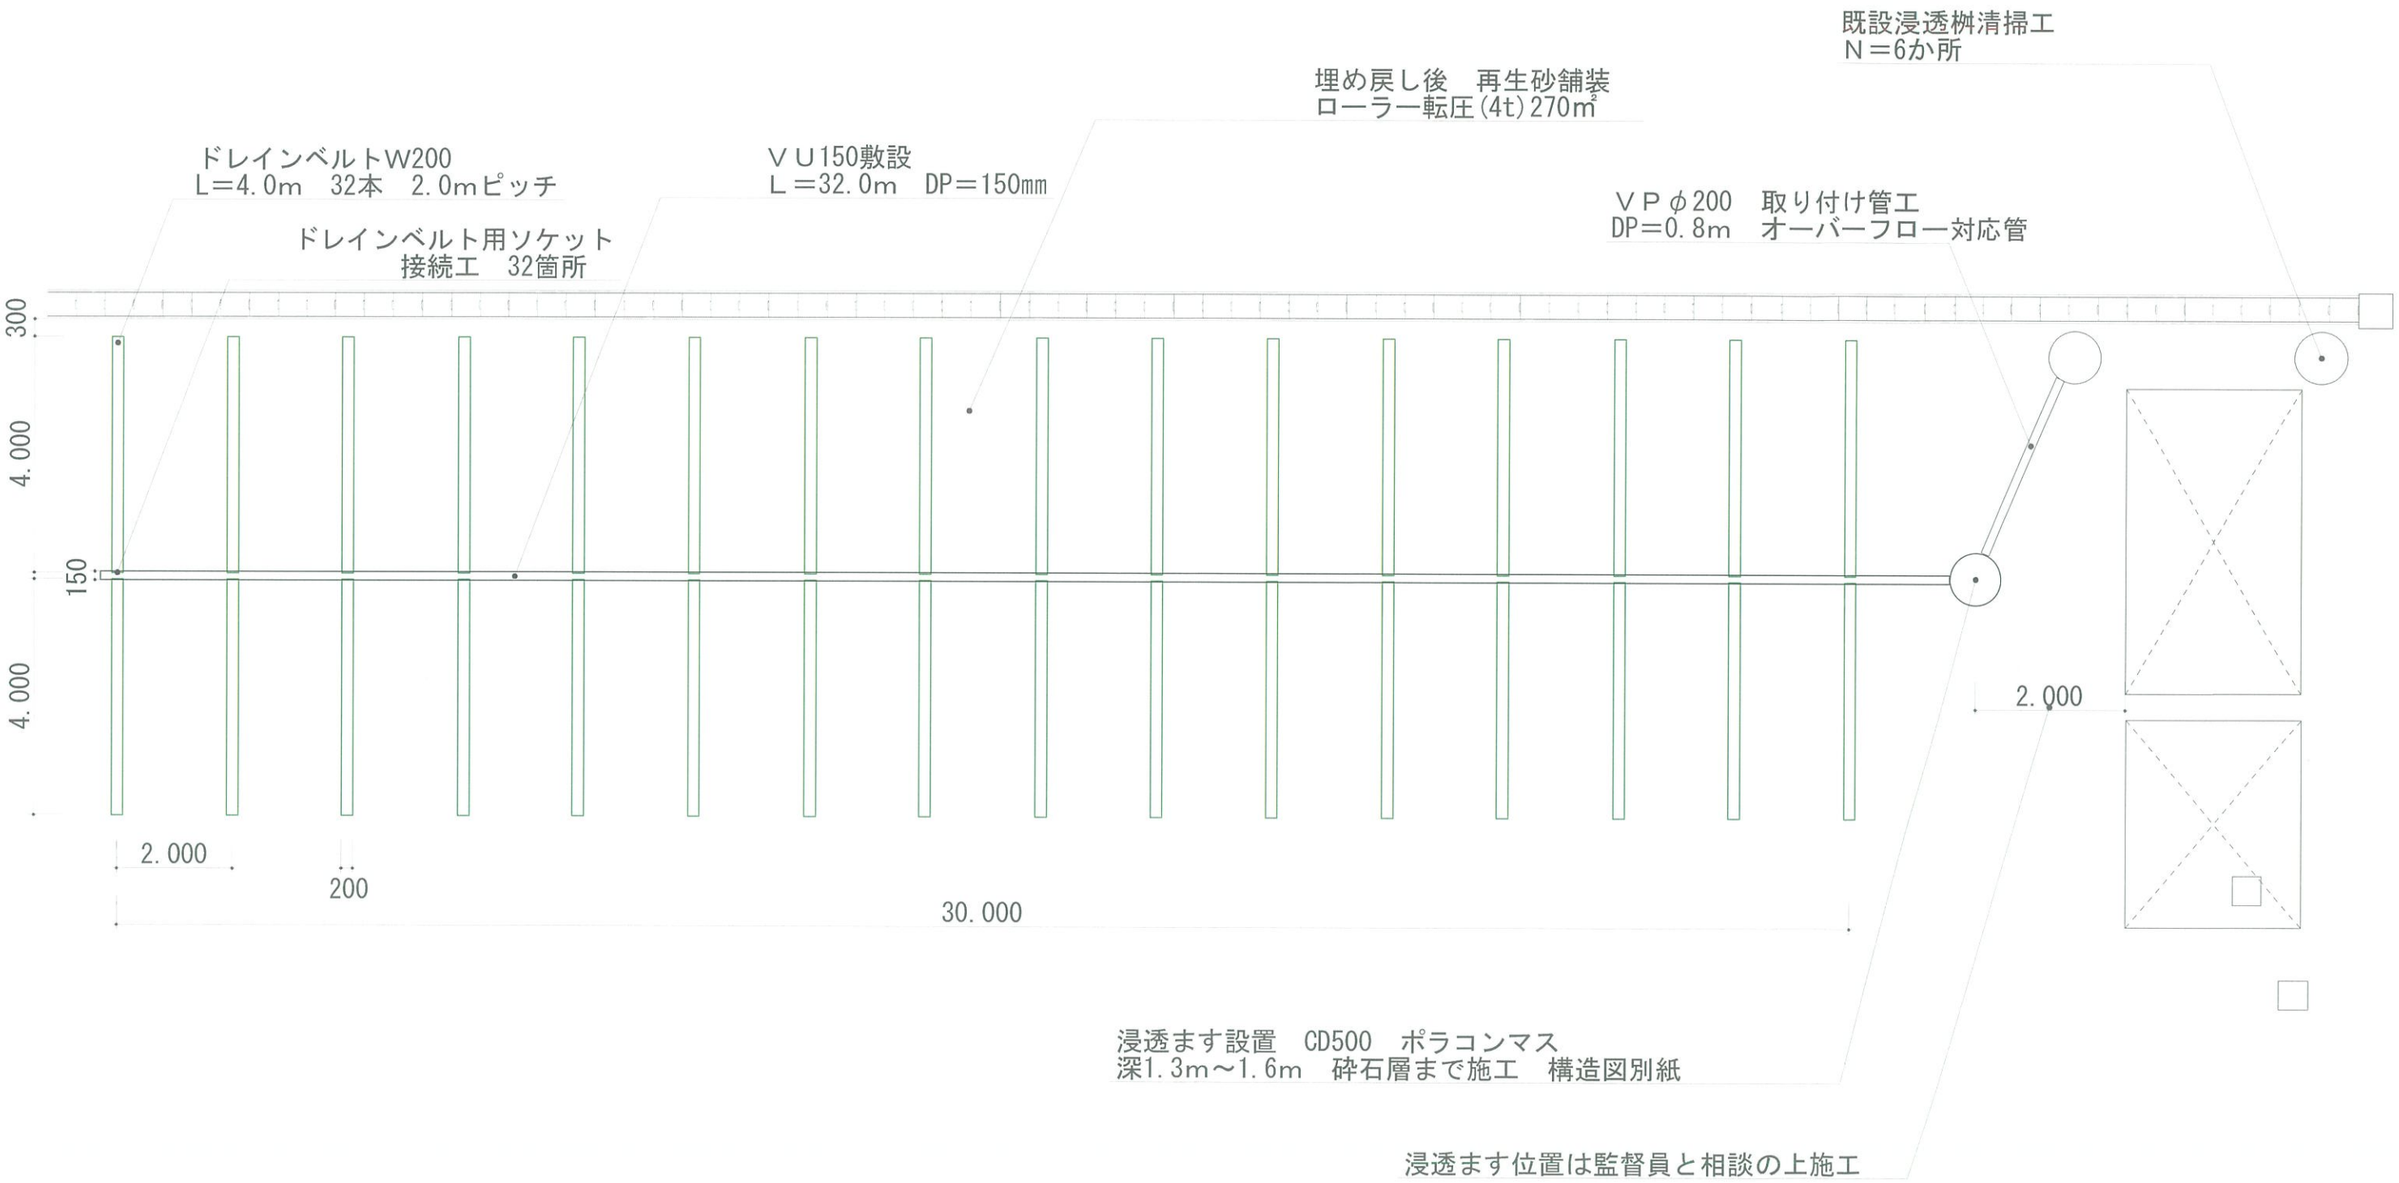学校施設修繕（平山小校庭）　ドレインベルト工法　平面図