


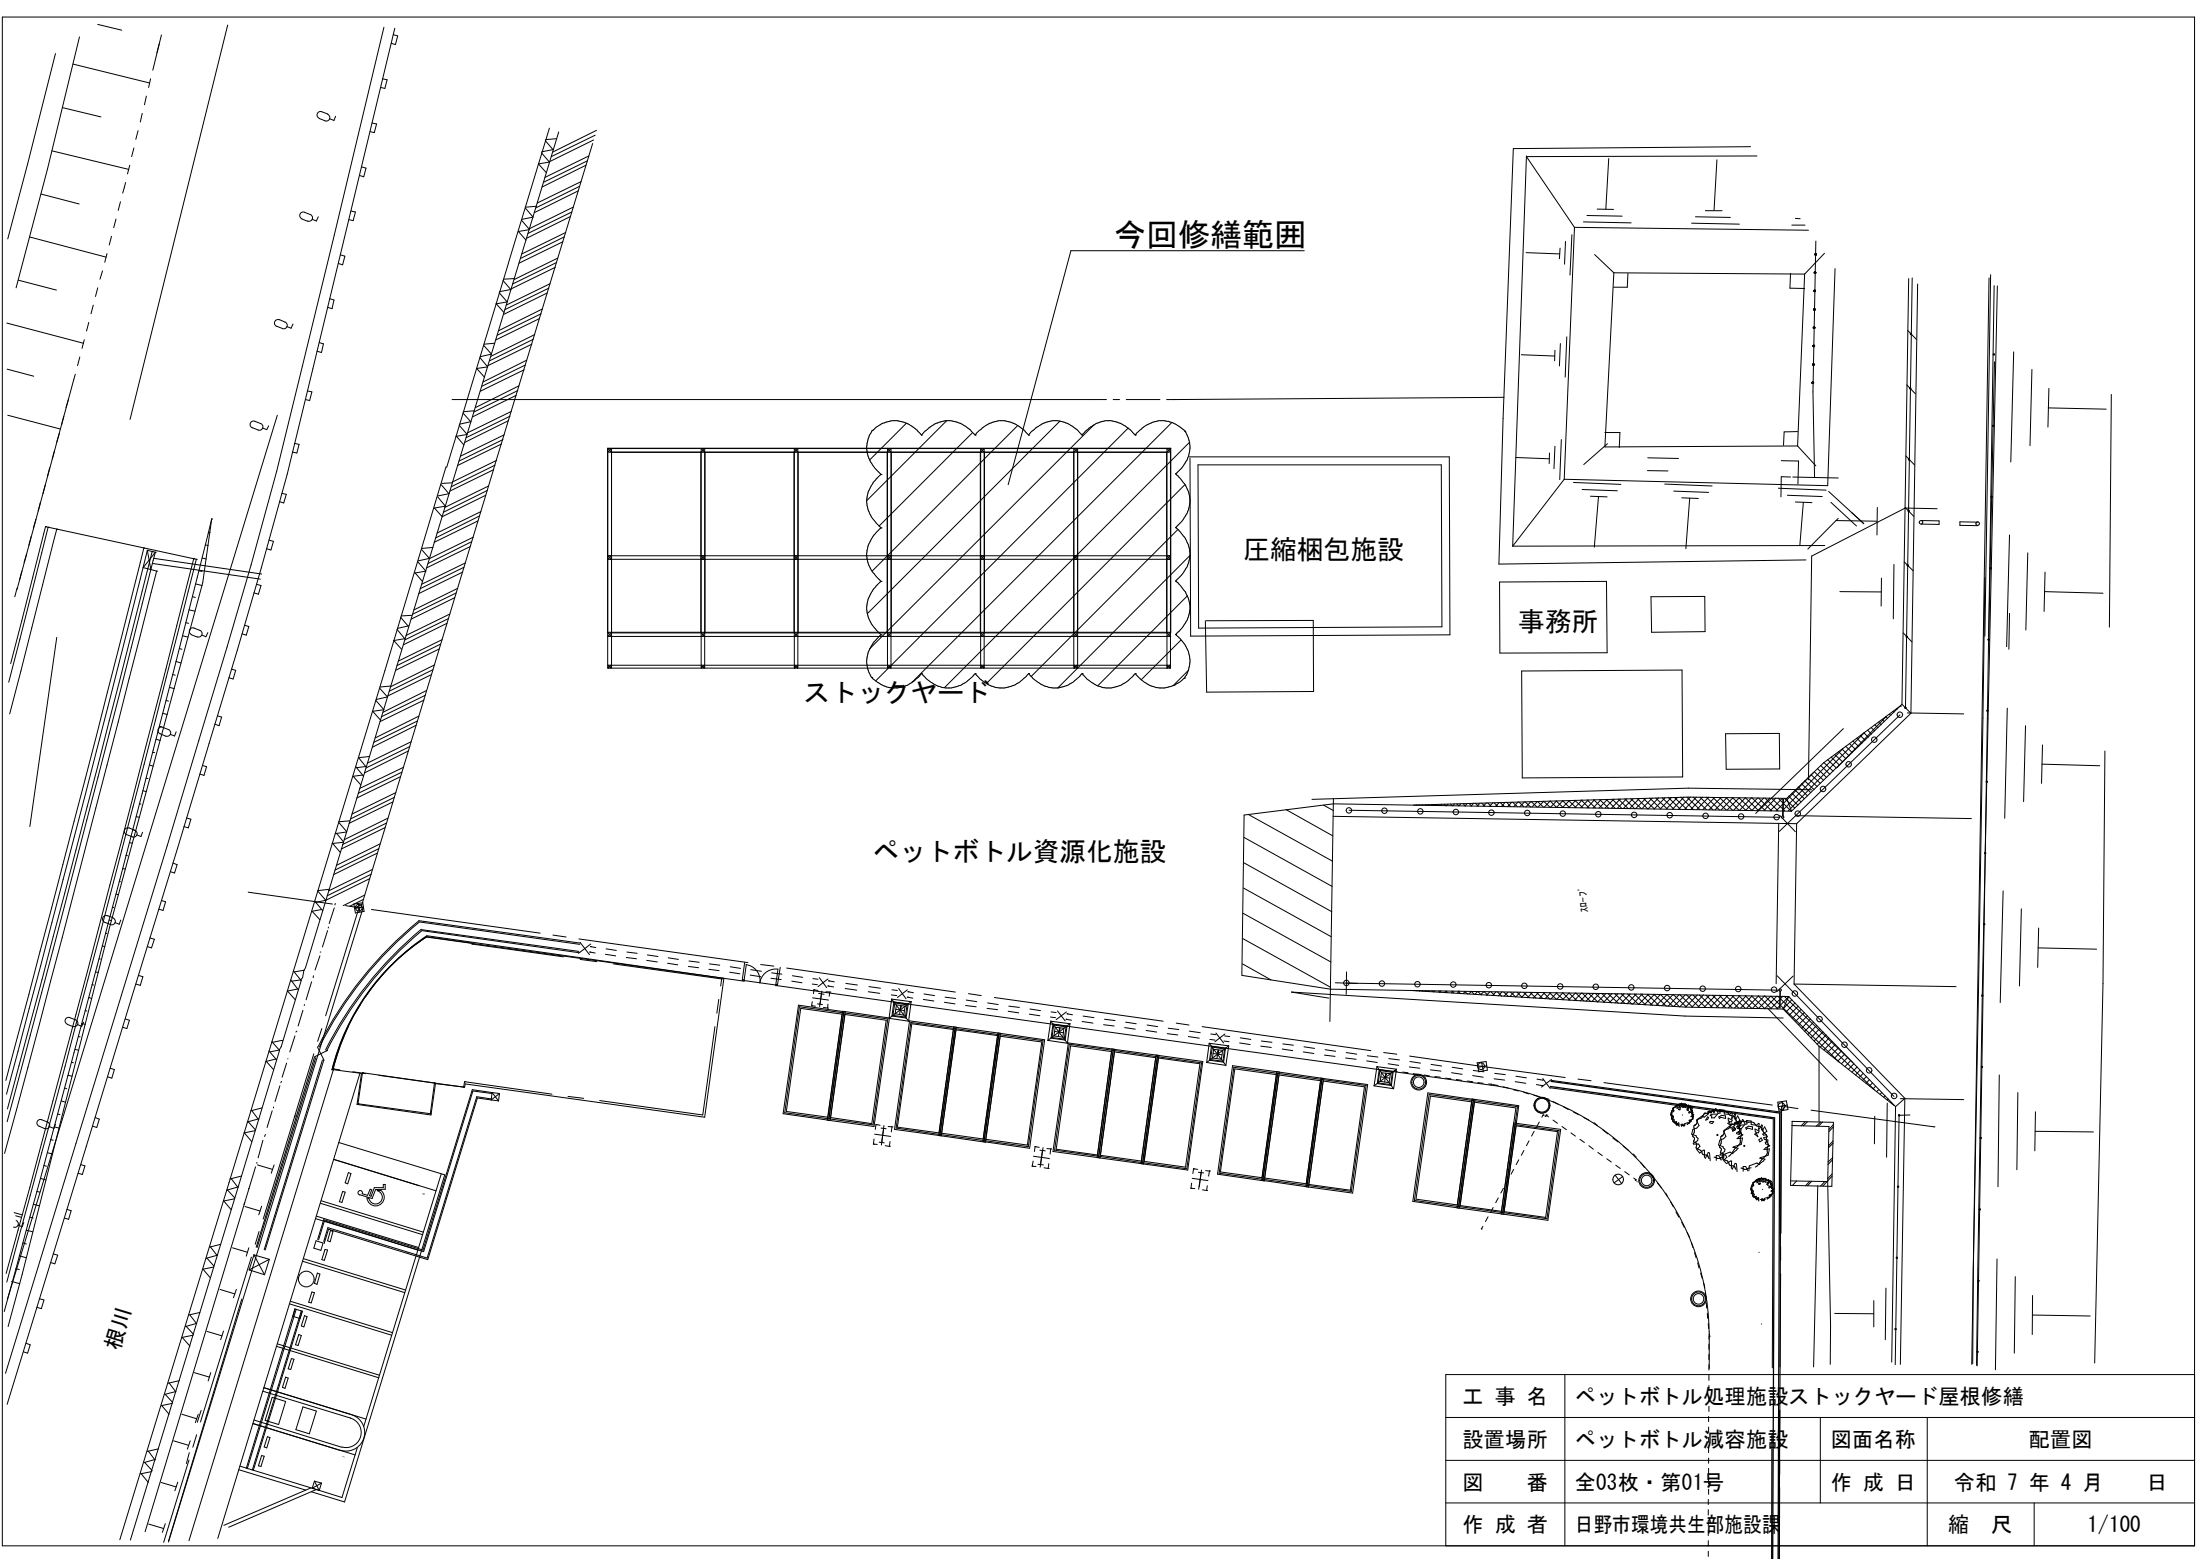

工 事 名	ペットボトル処理施設ストックヤード屋根修繕		
設置場所	ペットボトル減容施設	図面名称	配置図
図 番	全03枚・第01号	作 成 日	令和 7 年 4 月 日
作 成 者	日野市環境共生部施設課		縮 尺 1/100