


# 案内図

緊急度評価\_全体図①(広角TVカメラ調査工)

令和6年度調査

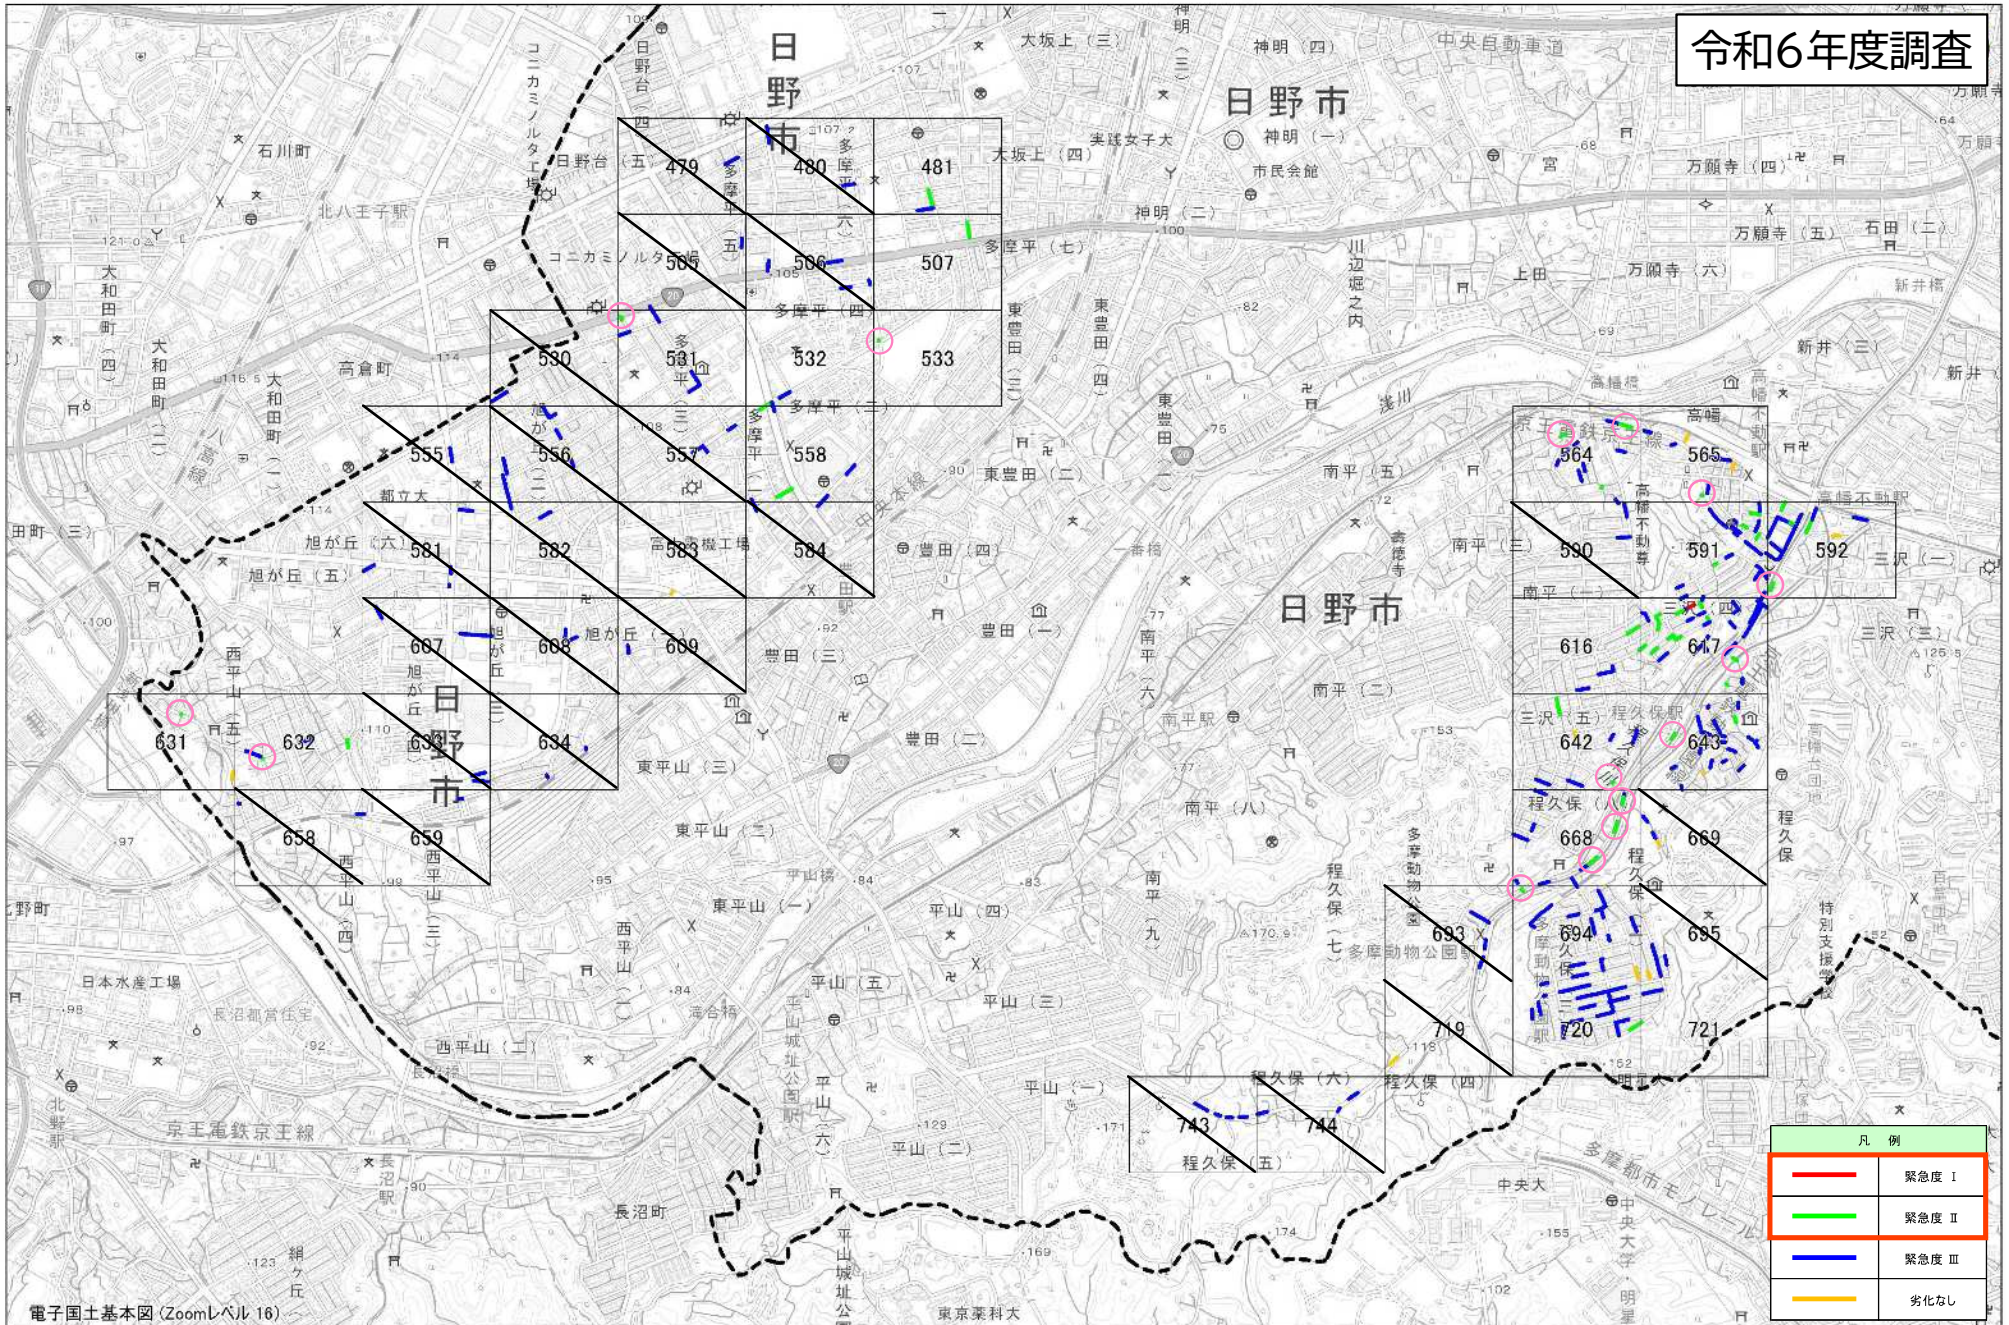

凡例	
<span style="color: red;">—</span>	緊急度 I
<span style="color: green;">—</span>	緊急度 II
<span style="color: blue;">—</span>	緊急度 III
<span style="color: yellow;">—</span>	劣化なし


※設計対象:「緊急度 I」、「緊急度 II」

※○:「重要な幹線等」

# 案内図

緊急度評価\_全体図②(広角TVカメラ調査工)

令和6年度調査

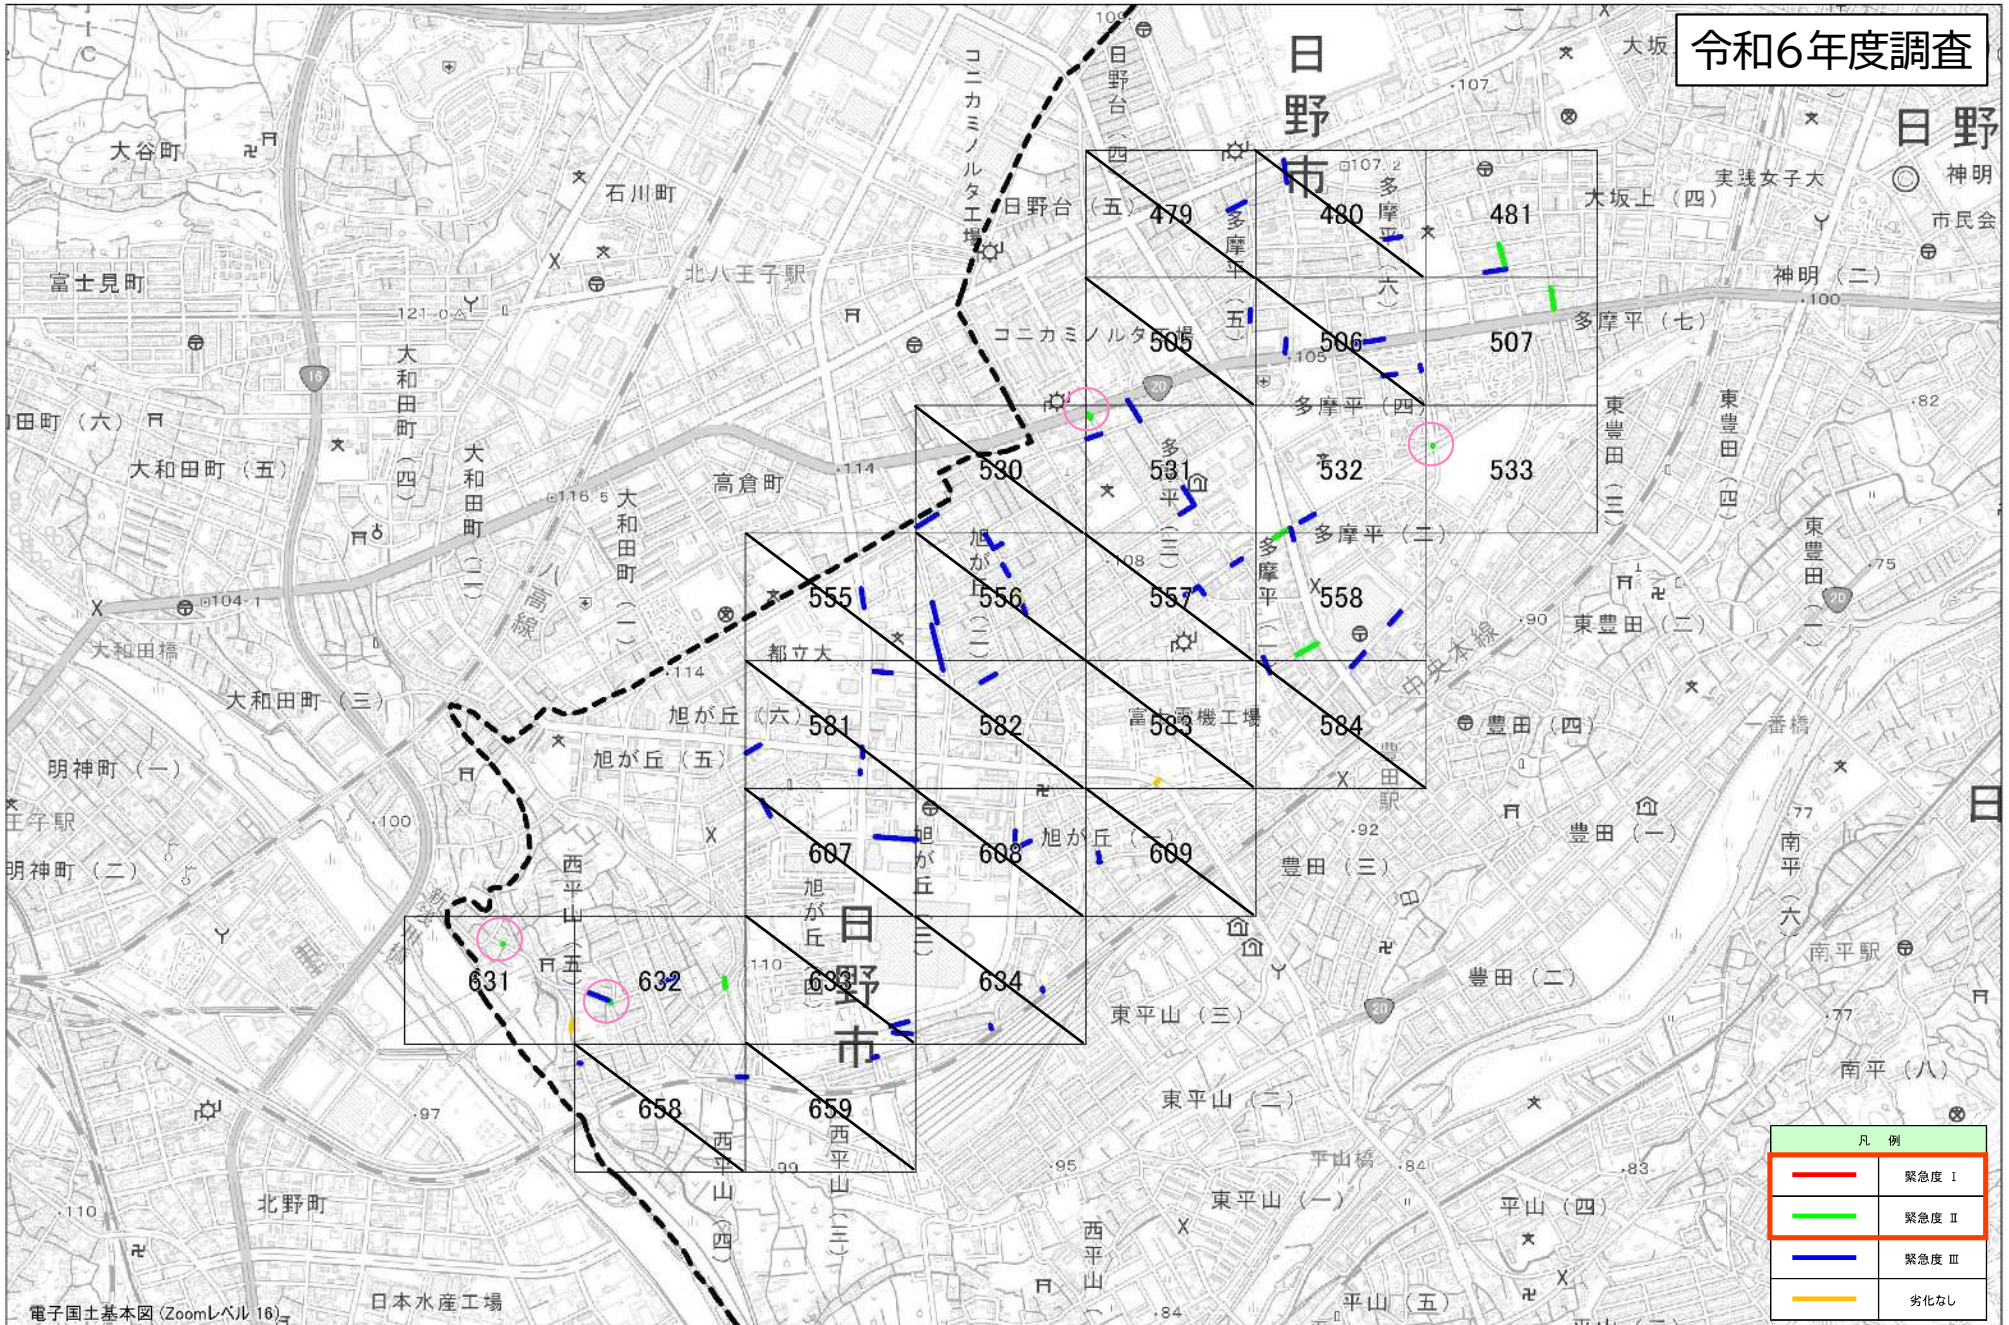


※設計対象:「緊急度Ⅰ」、「緊急度Ⅱ」

※○:「重要な幹線等」

# 案内図

緊急度評価\_全体図③(広角TVカメラ調査工)


令和6年度調査

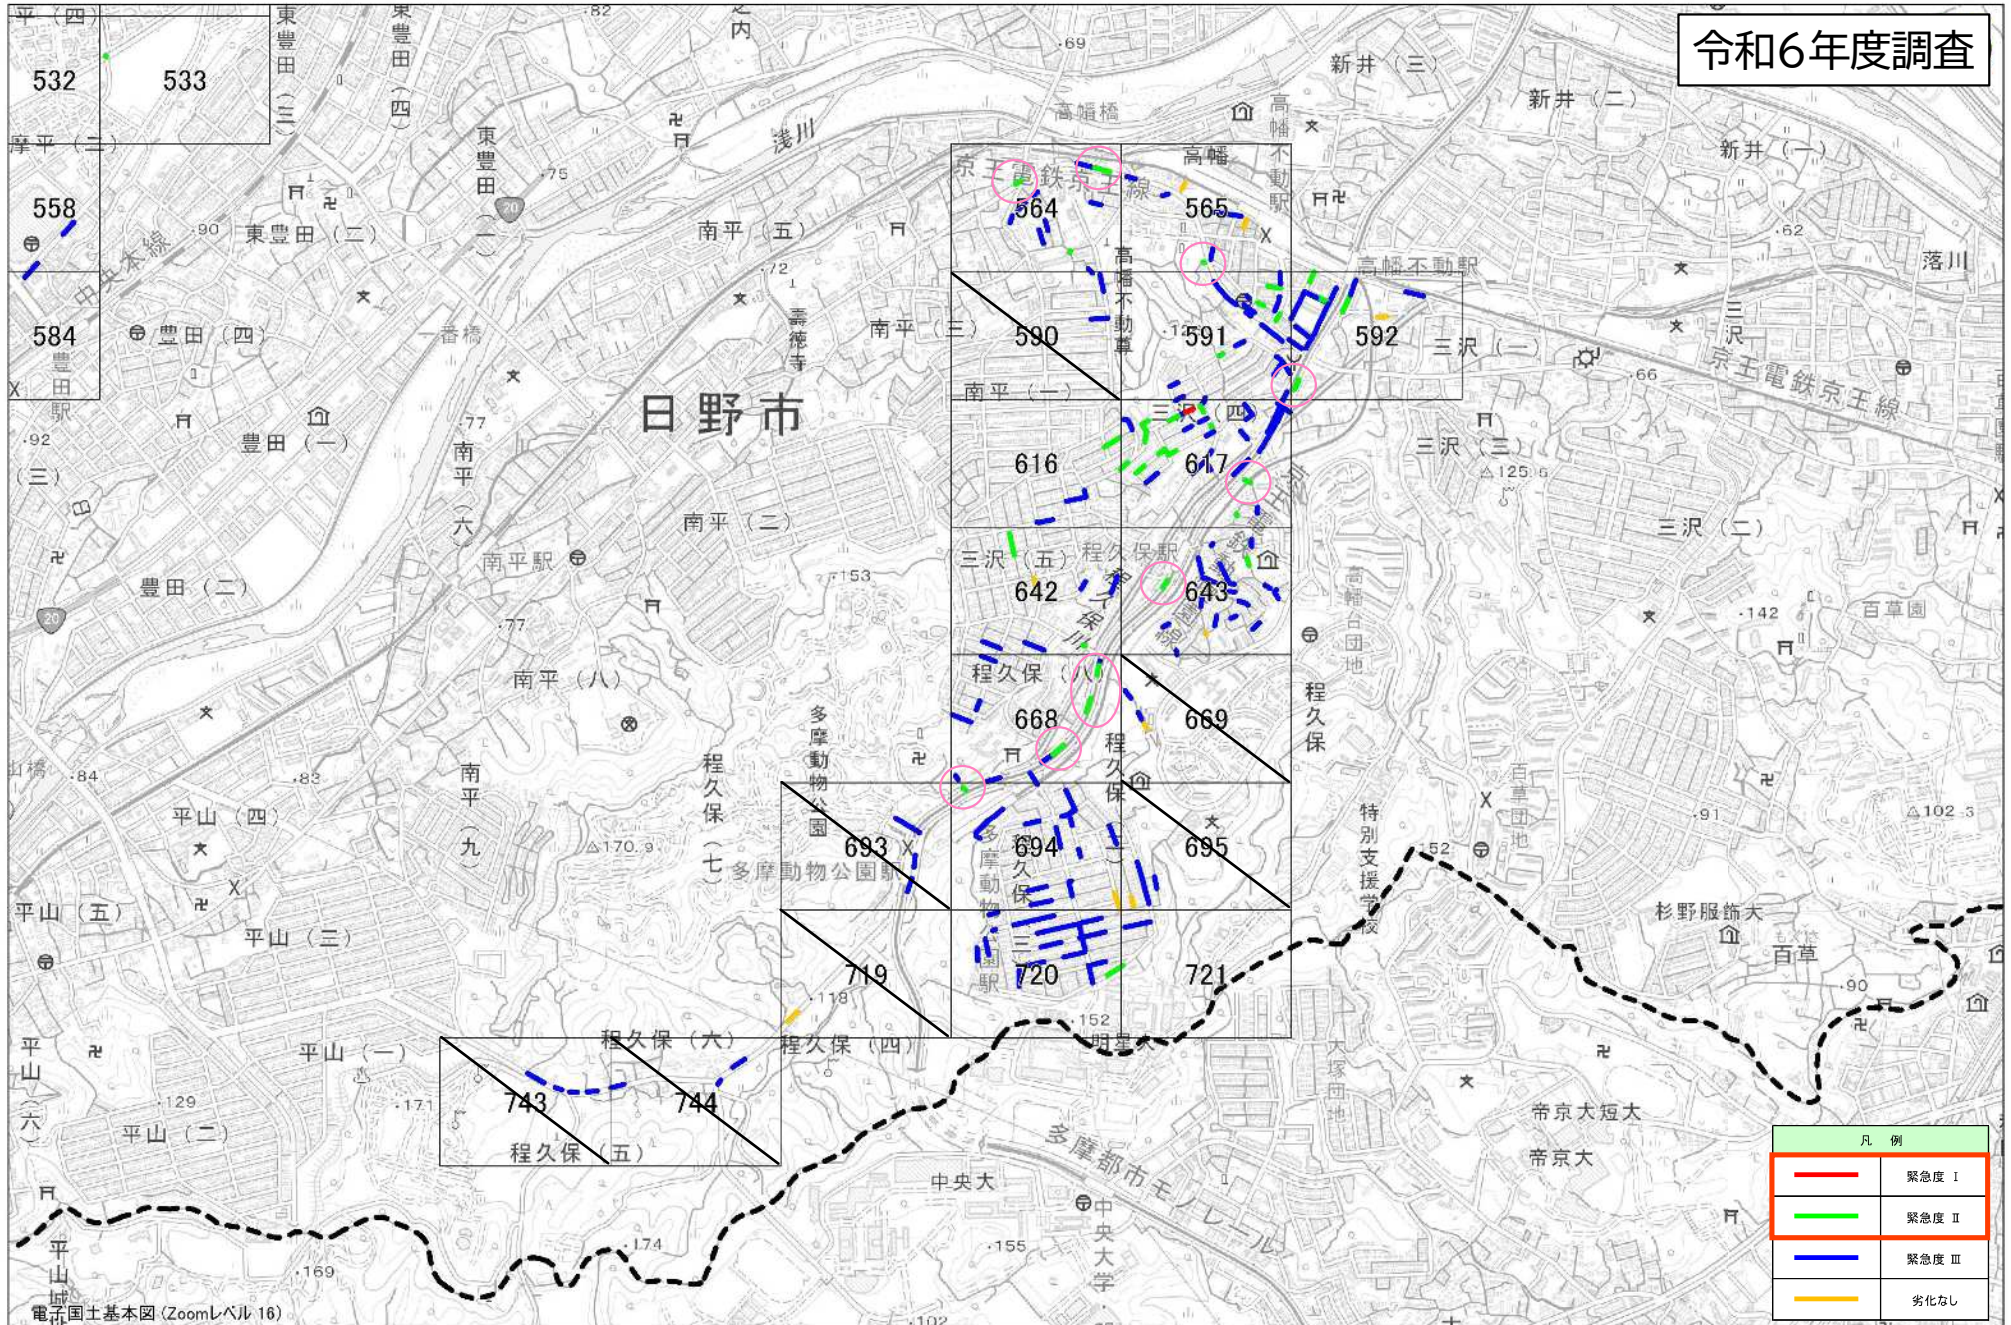

※設計対象:「緊急度 I」、「緊急度 II」

※○:「重要な幹線等」


# 案内図

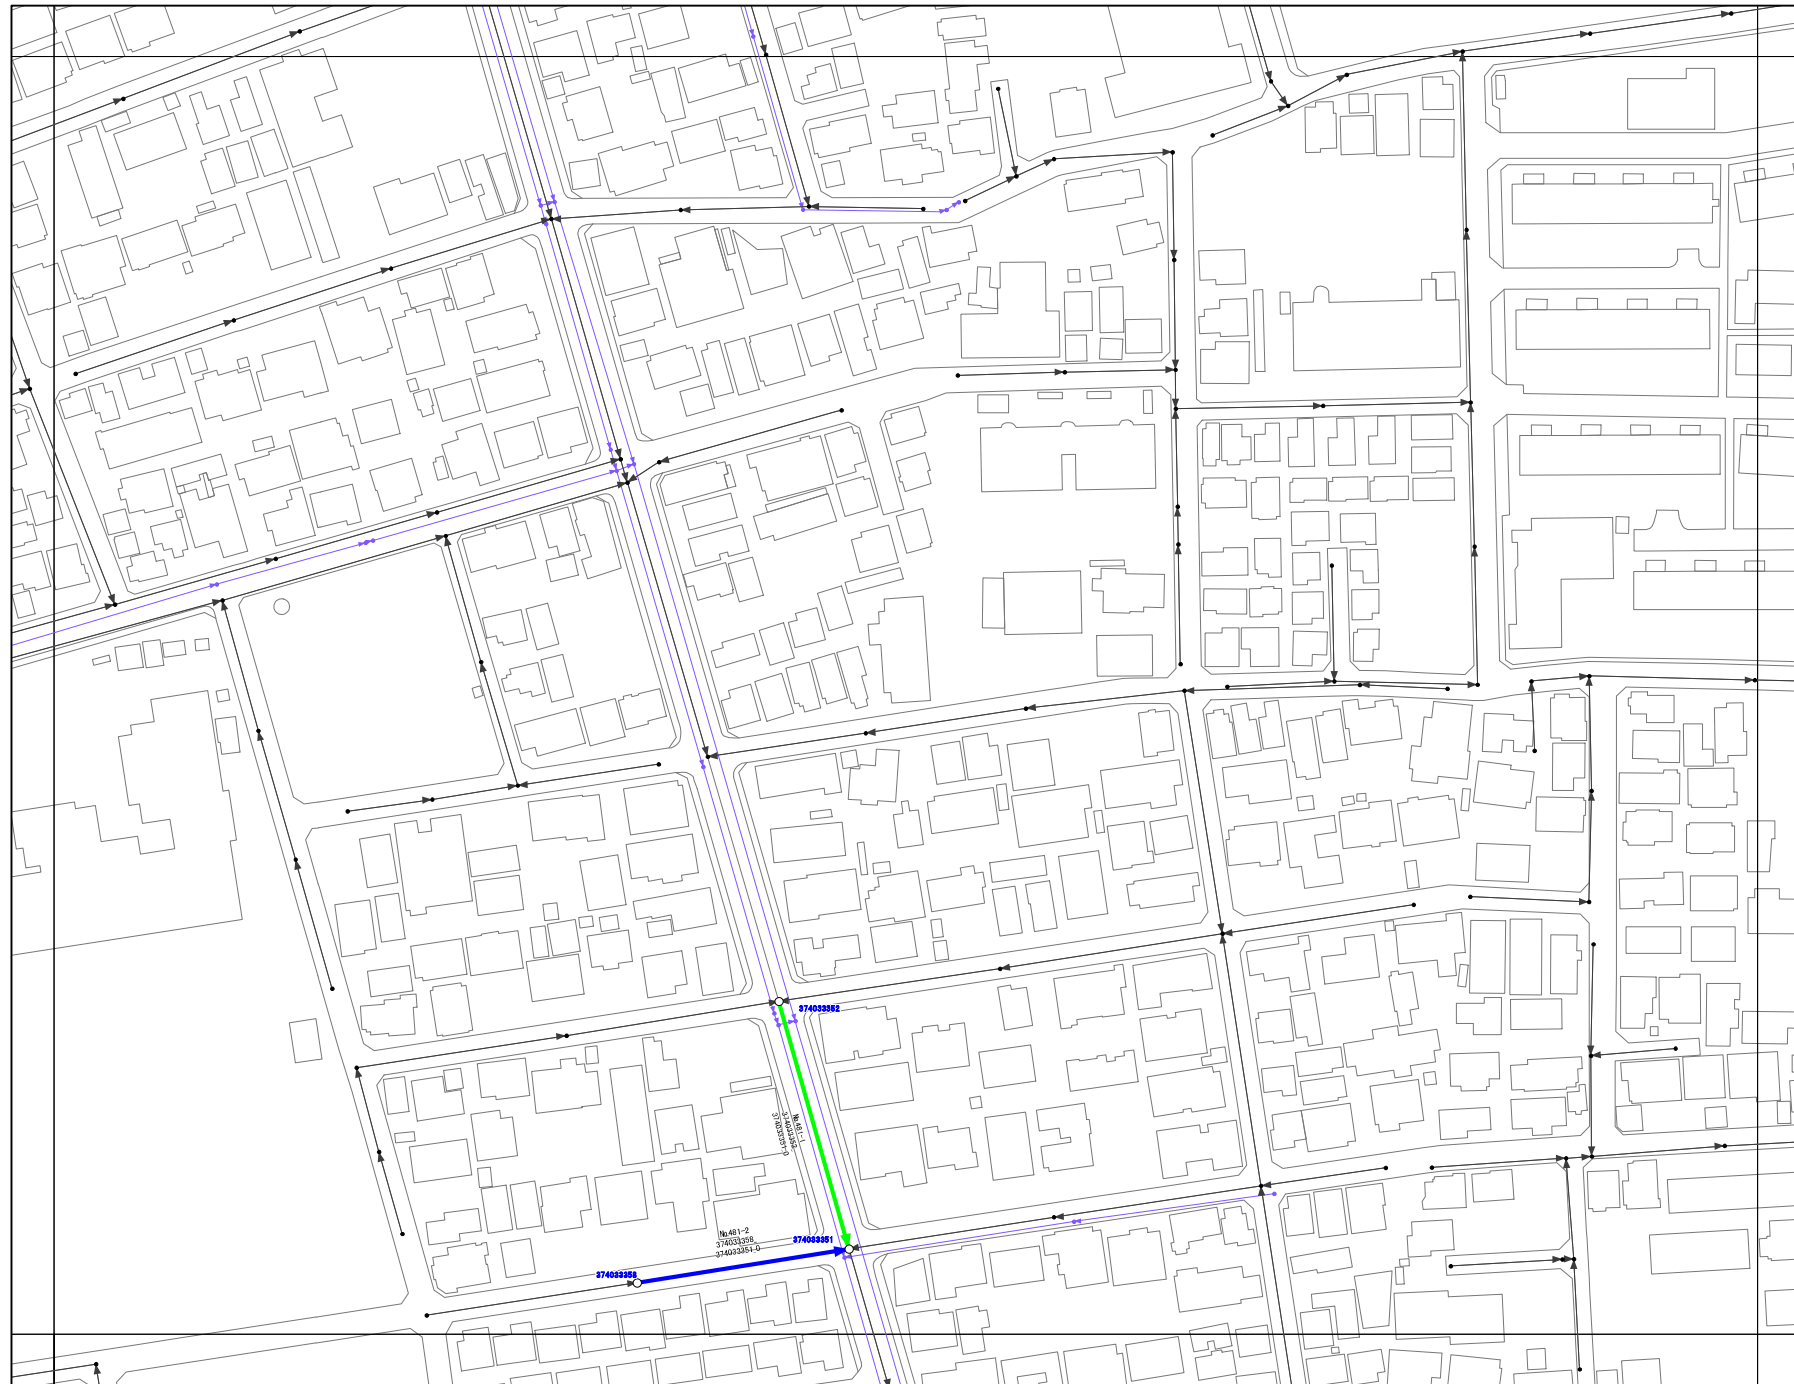

緊急度評価図

(広角TVカメラ)


454	455	456
480	481	482
506	507	508

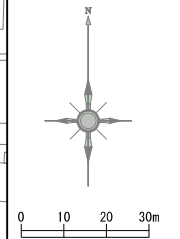

凡例	
	緊急度Ⅰ
	緊急度Ⅱ
	緊急度Ⅲ
	劣化なし
	人孔
	開閉不可
	人孔不明
	新入孔
	管渠整理番号 管渠番号
	人孔番号
	汚水管・人孔 (対象外)
	雨水管・人孔 (対象外)

※設計対象:「緊急度Ⅰ」、「緊急度Ⅱ」


# 案内図

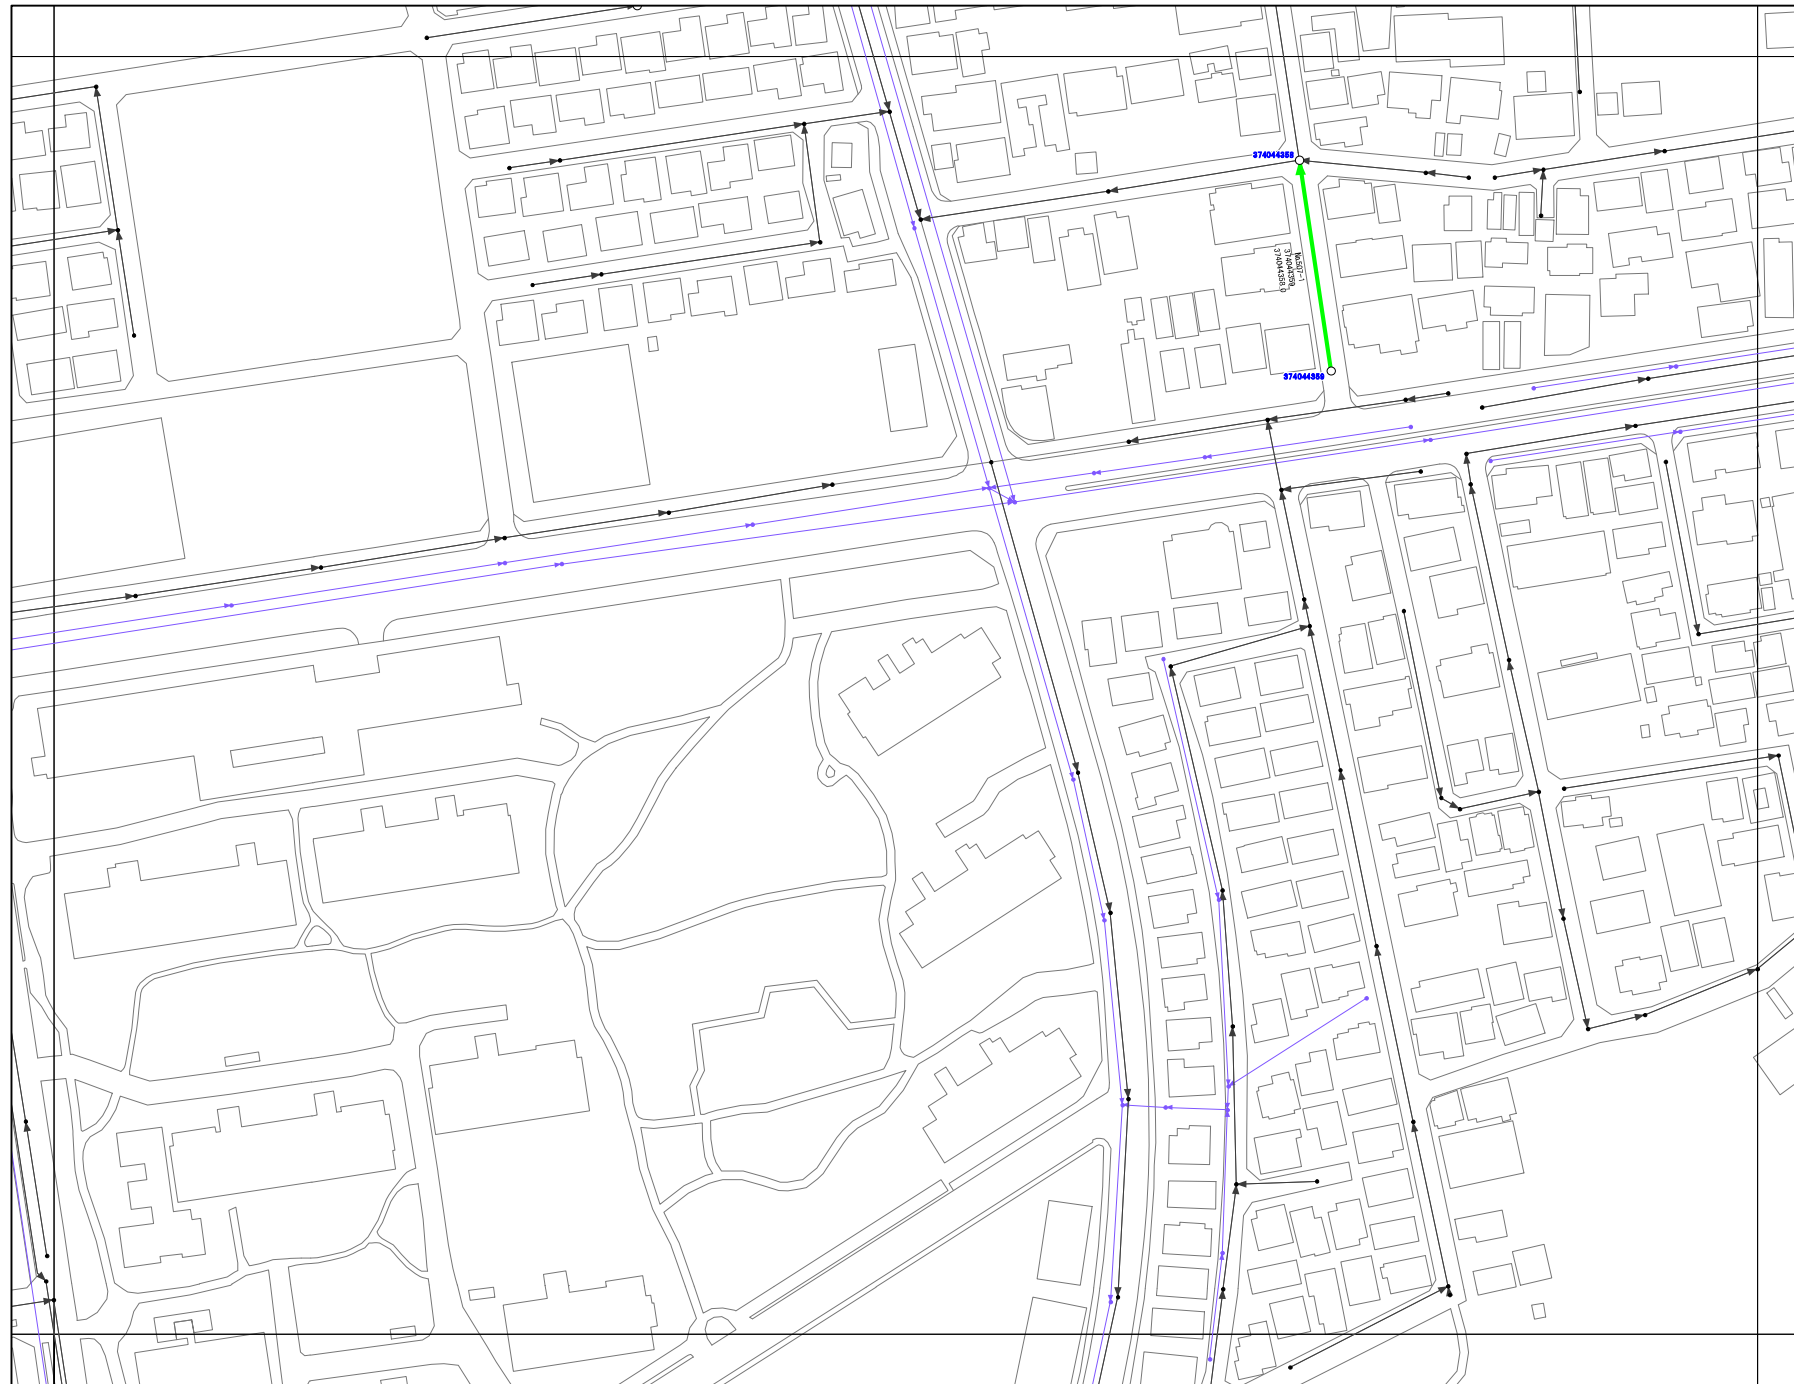

緊急度評価図

(広角TVカメラ)

480	481	482
506	507	508
532	533	534

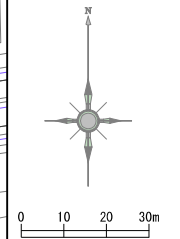


凡例	
	緊急度 I
	緊急度 II
	緊急度 III
	劣化なし
	人孔
	閉鎖不可
	人孔不明
	新入孔
No.479-1 274021352_ 374021353_0	
374021352	人孔番号
	汚水管・人孔 (対象外)
	雨水管・人孔 (対象外)

※設計対象:「緊急度 I」、「緊急度 II」




# 案内図

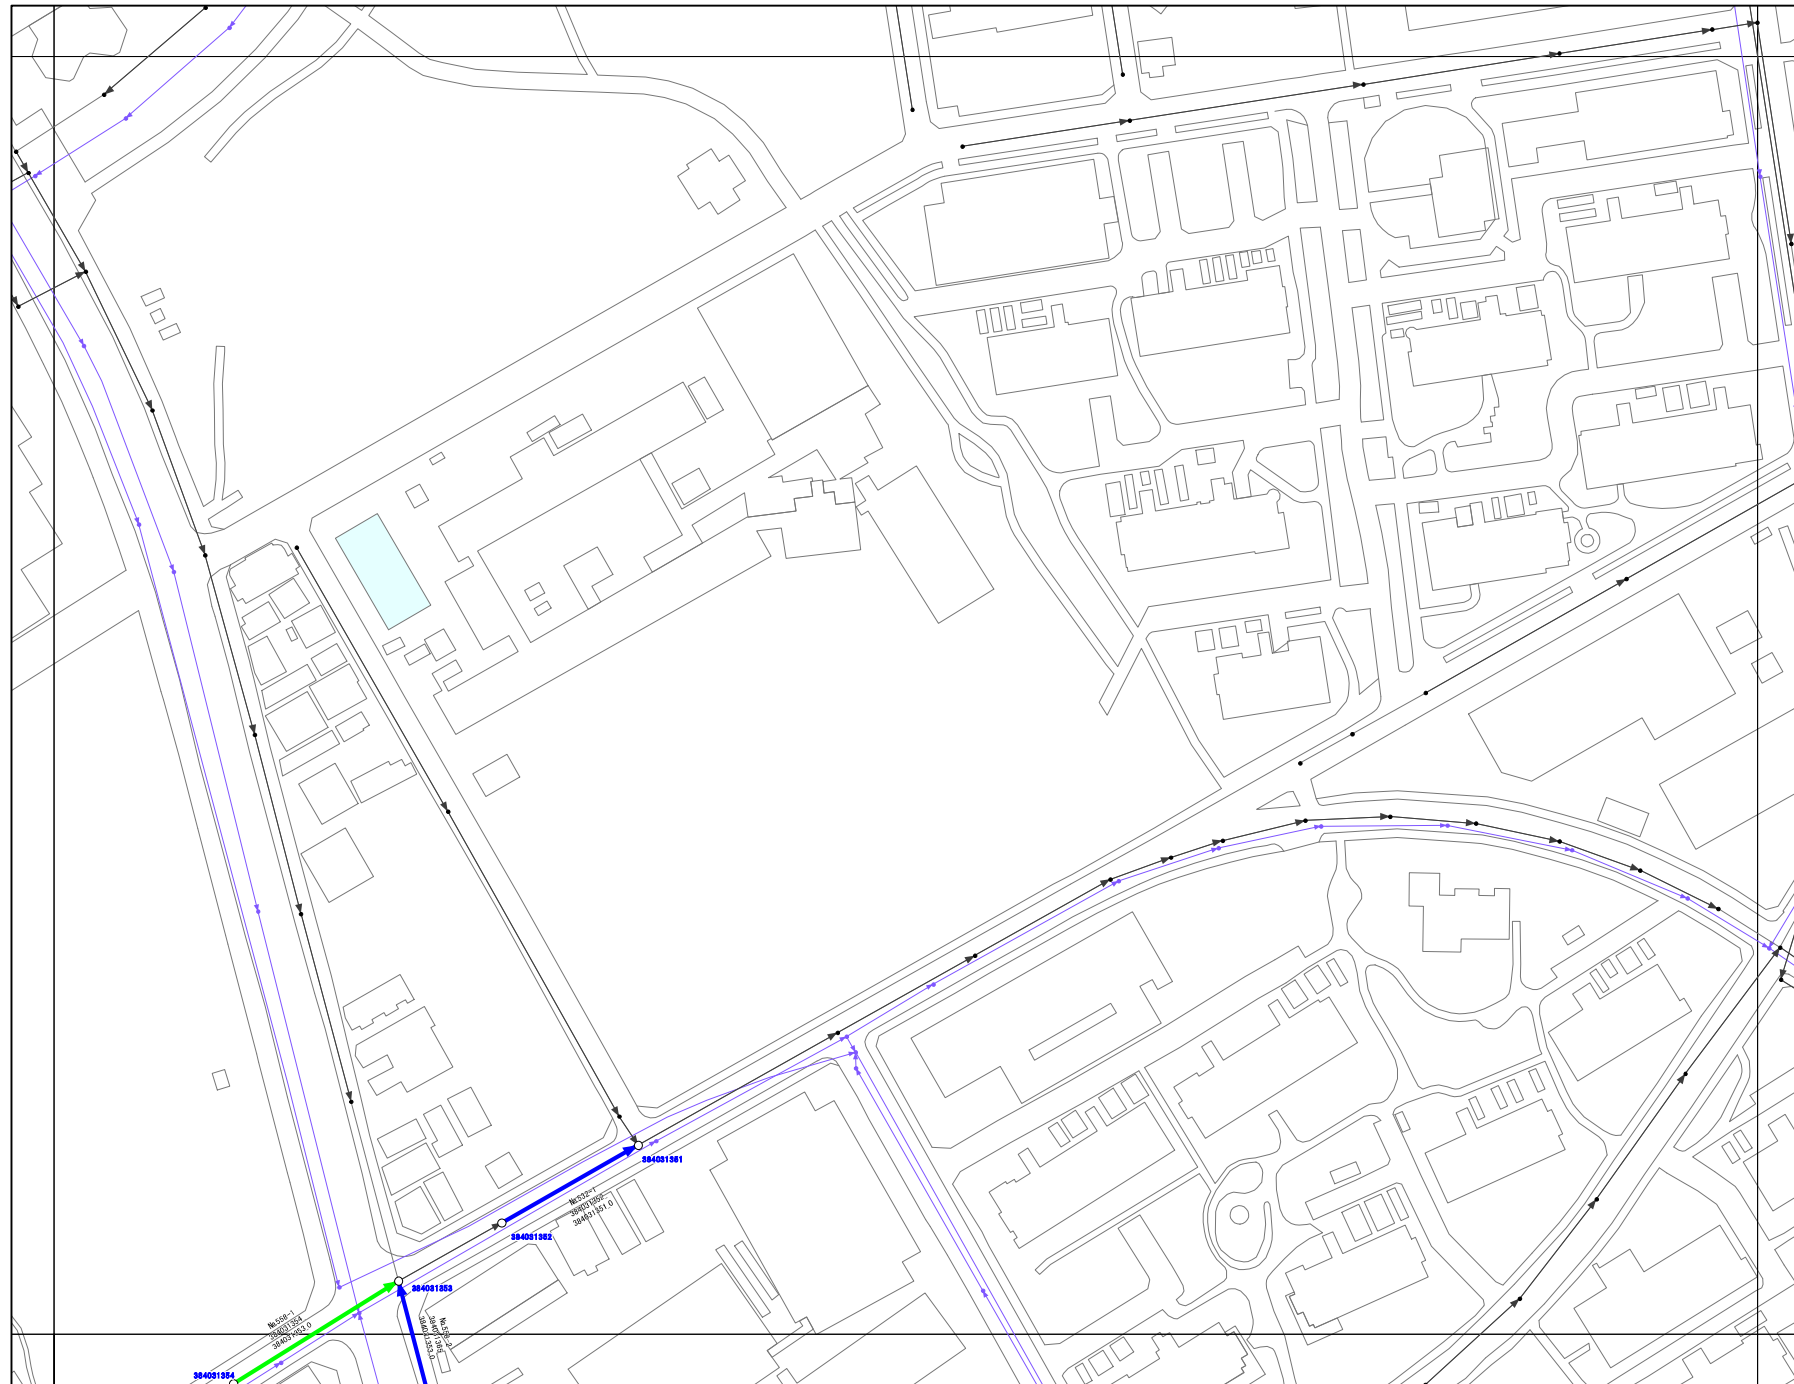

緊急度評価図

(広角TVカメラ)


505	506	507
531	532	533
557	558	559

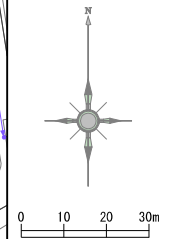

凡例	
	緊急度Ⅰ
	緊急度Ⅱ
	緊急度Ⅲ
	劣化なし
	人孔
	閉鎖不可
	人孔不明
	新入孔
Nr.479-1 274021352_ 374021353_0	管渠整理番号 管渠番号
374021352	人孔番号
	汚水管・人孔 (対象外)
	雨水管・人孔 (対象外)

※設計対象:「緊急度Ⅰ」、「緊急度Ⅱ」


# 案内図

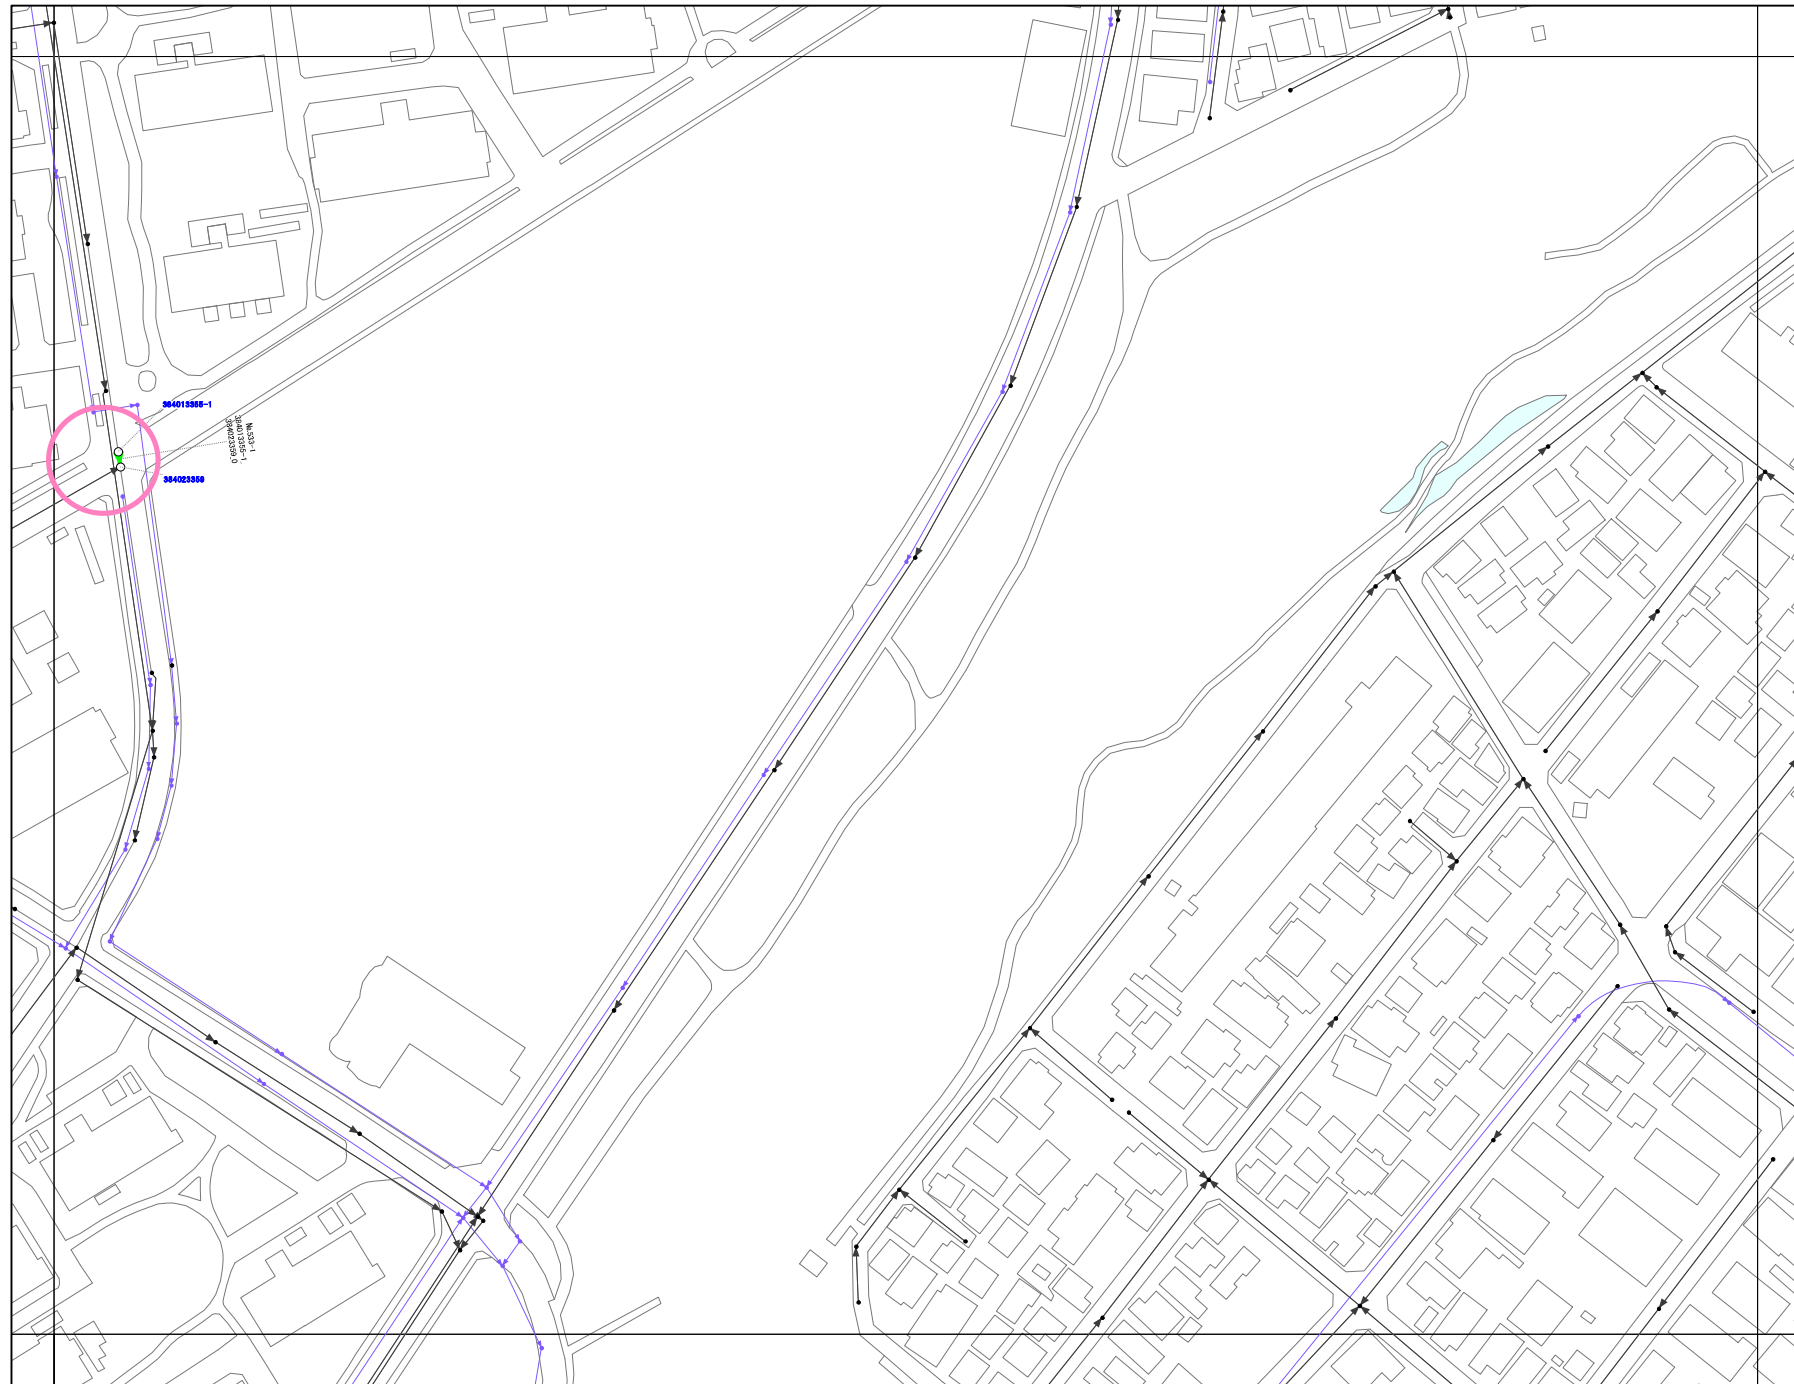

緊急度評価図

(広角TVカメラ)

506	507	508
532	533	534
558	559	560

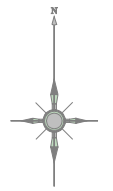


0 10 20 30m

※ ○ : 「重要な幹線等」

凡例	
	緊急度 I
	緊急度 II
	緊急度 III
	劣化なし
	人孔
	閉鎖不可
	人孔不明
	新入孔
No.479-1 274021352_0 374021353_0	
	管渠整理番号 管渠番号
374021352	人孔番号
	汚水管・人孔 (対象外)
	雨水管・人孔 (対象外)

※設計対象: 「緊急度 I」、「緊急度 II」


# 案内図

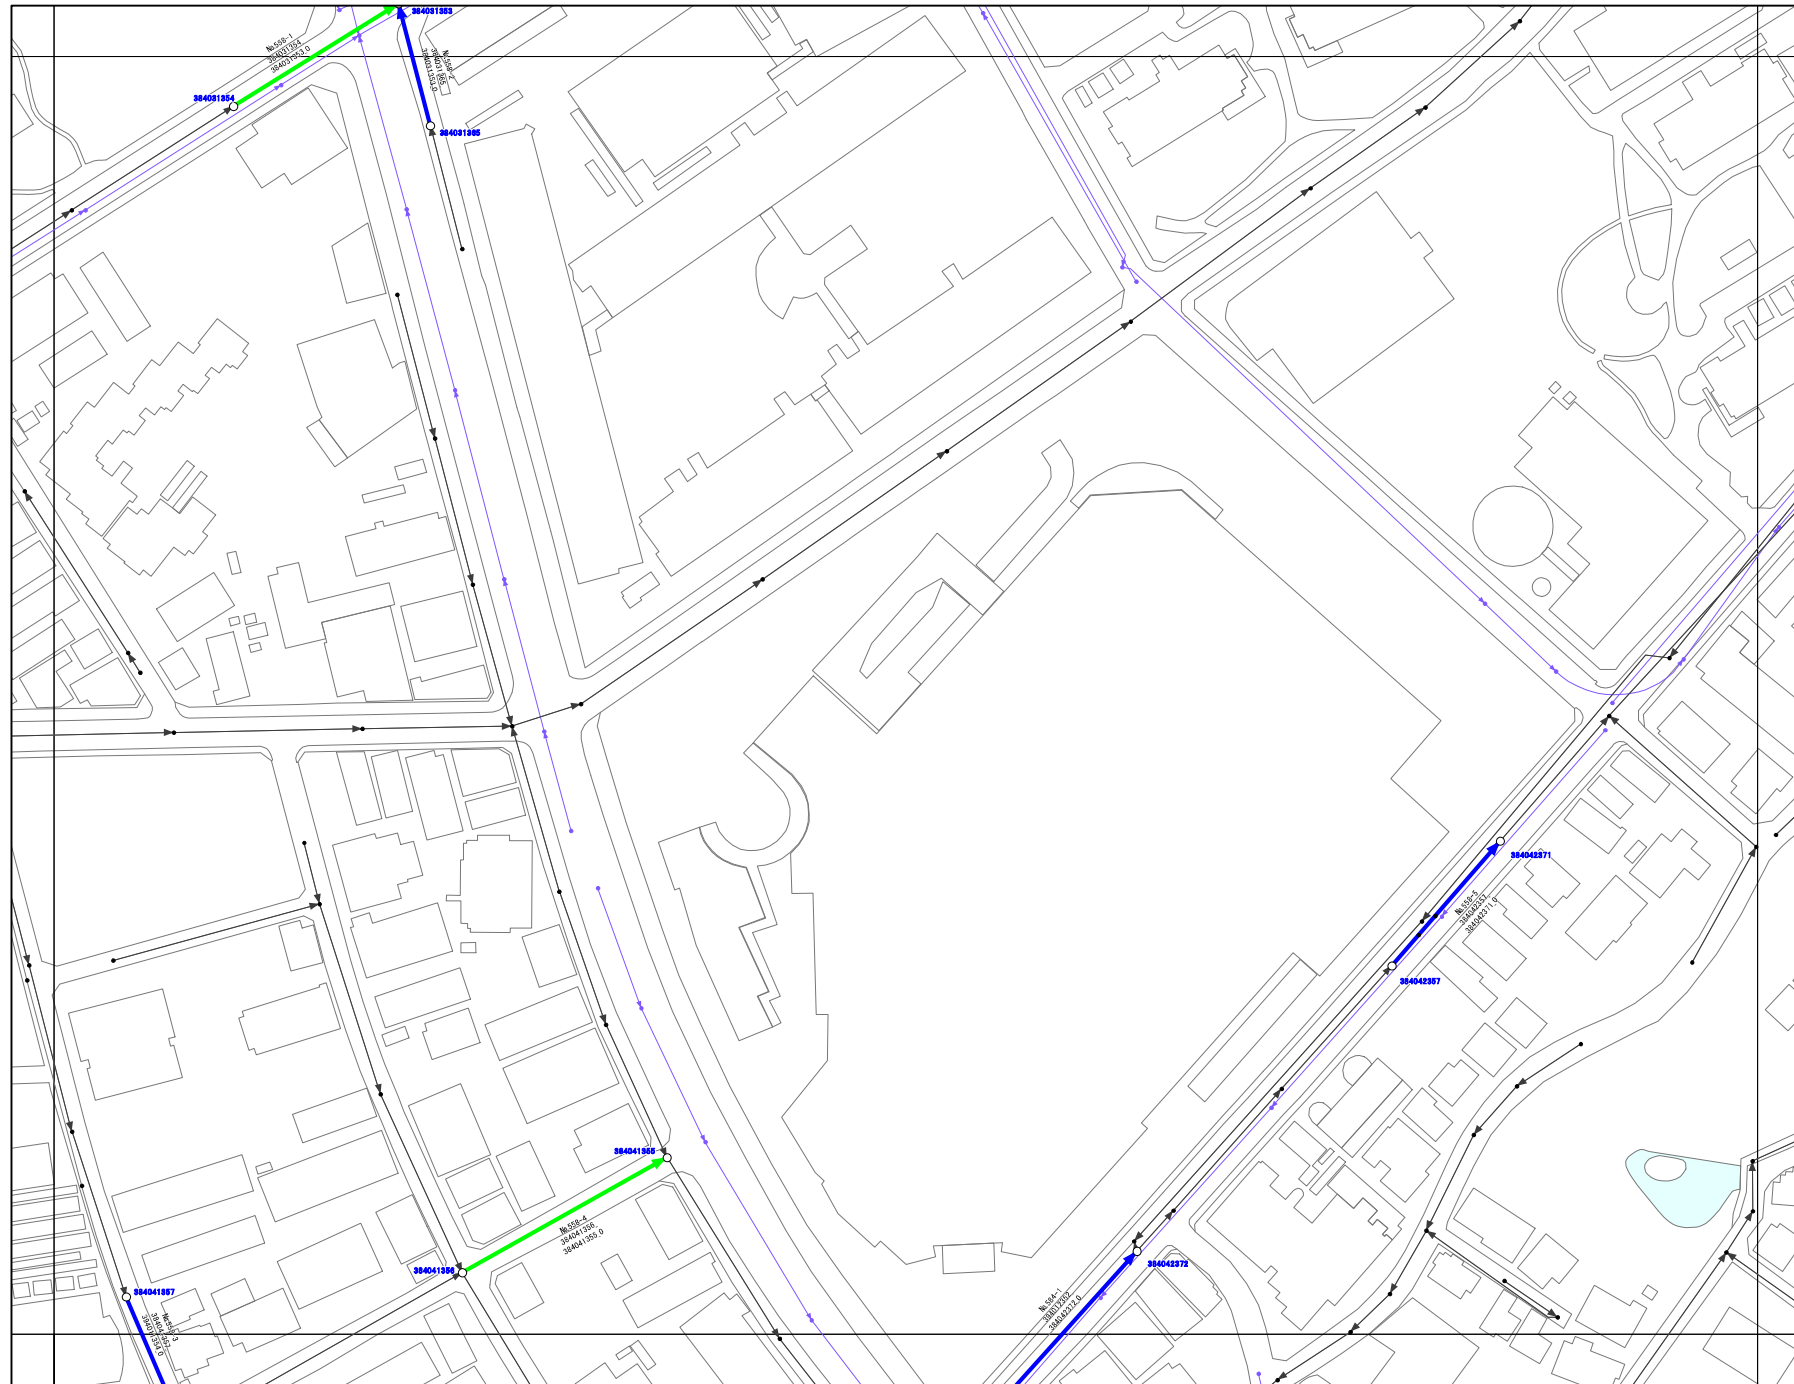

緊急度評価図

(広角TVカメラ)

531	532	533
557	558	559
583	584	585

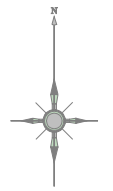


0 10 20 30m

凡例	
	緊急度Ⅰ
	緊急度Ⅱ
	緊急度Ⅲ
	劣化なし
	人孔
	閉鎖不可
	人孔不明
	新入孔
No. 479-1 374021352_0 374021353_0	管渠整理番号 管渠番号
374021352	人孔番号
	汚水管・人孔 (対象外)
	雨水管・人孔 (対象外)

※設計対象:「緊急度Ⅰ」、「緊急度Ⅱ」


# 案内図

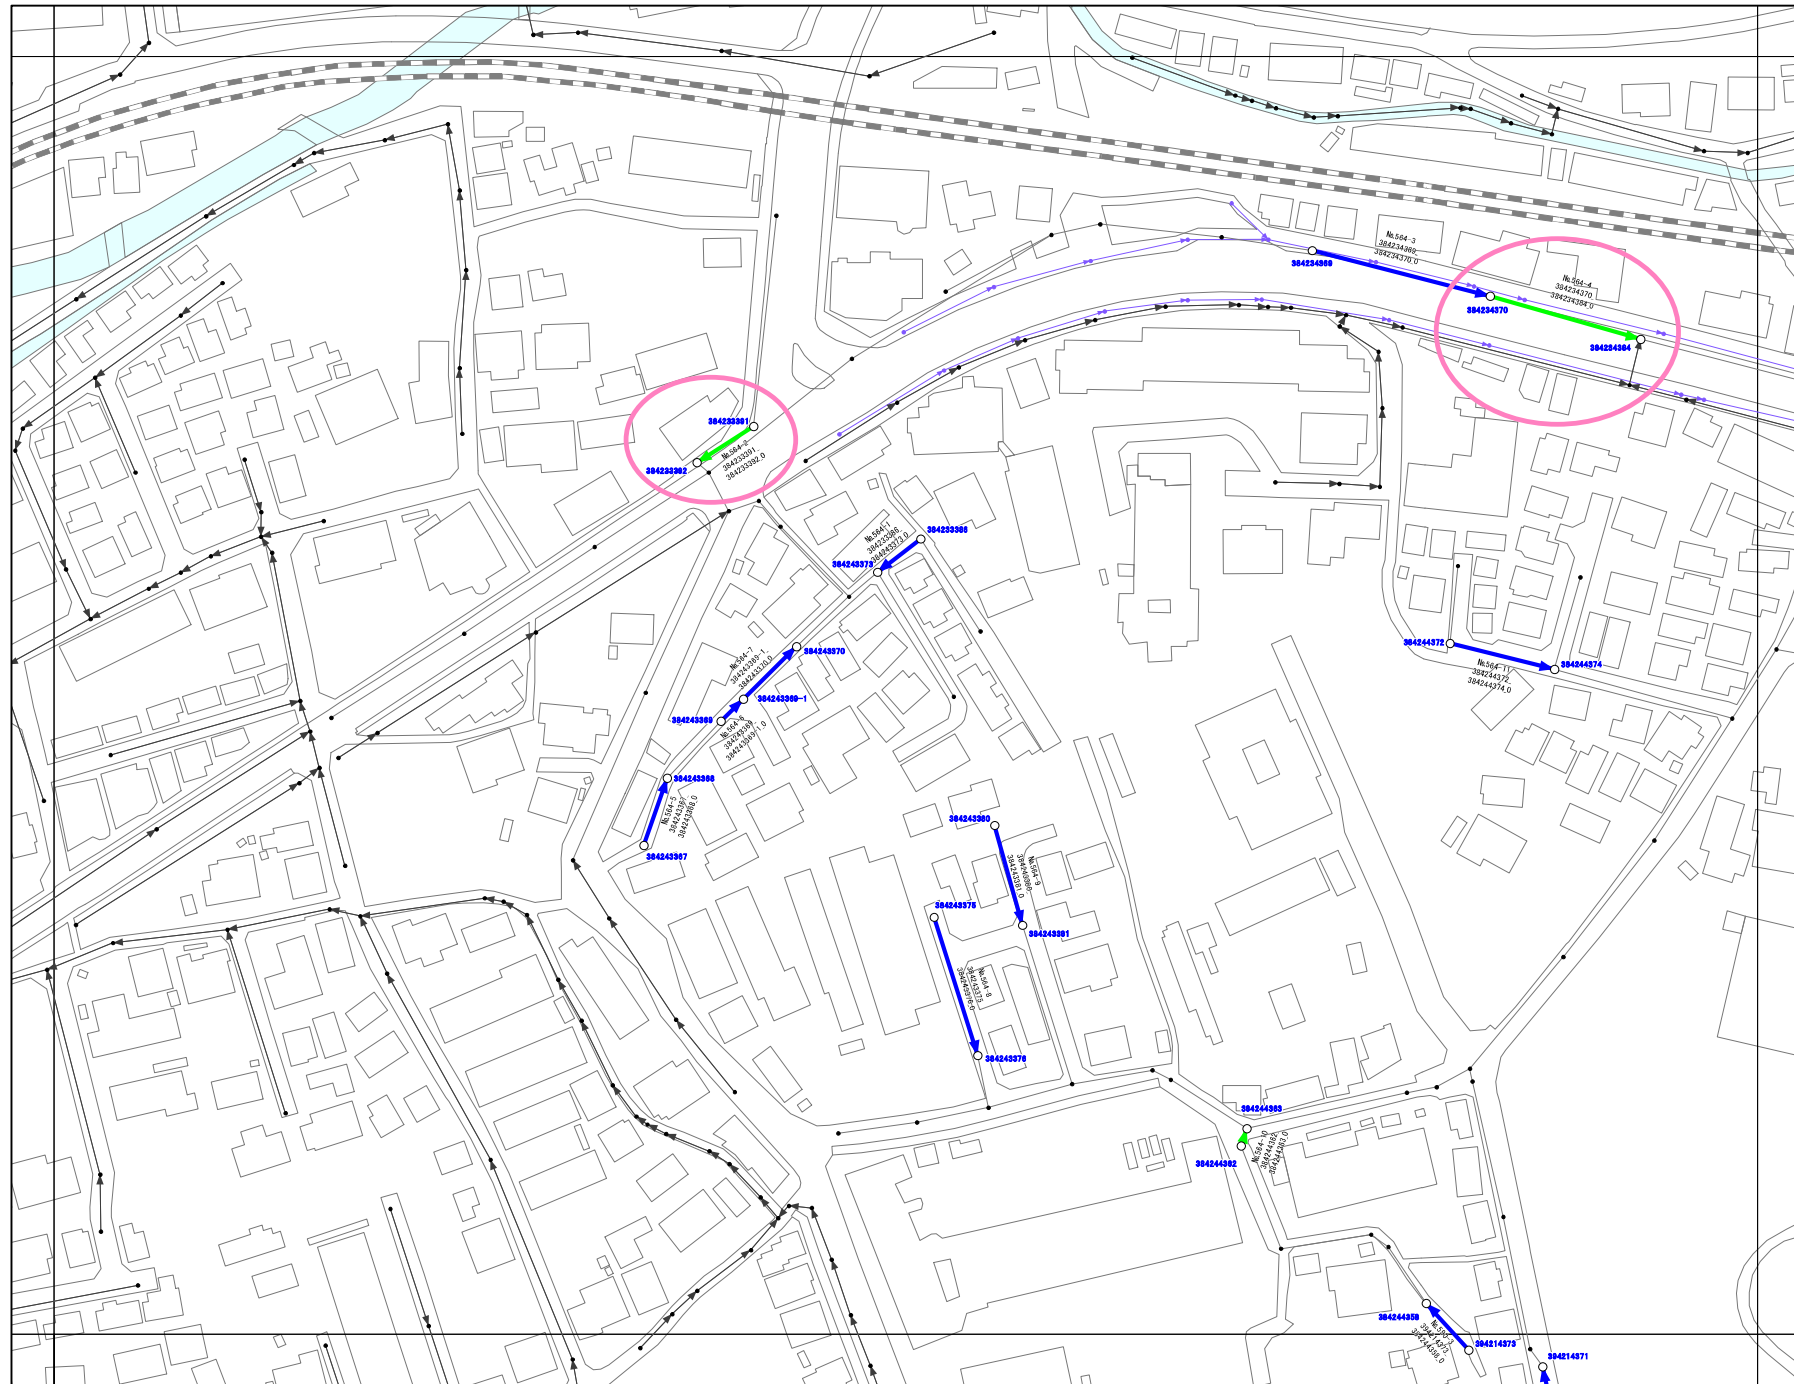

緊急度評価図

(広角TVカメラ)

537	538	539
563	564	565
589	590	591

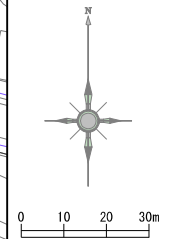


※○:「重要な幹線等」

凡例	
	緊急度Ⅰ
	緊急度Ⅱ
	緊急度Ⅲ
	劣化なし
	人孔
	開閉不可
	人孔不明
	新入孔
No.479-1 274021352_ 374021353_0	管渠整理番号 管渠番号
374021352	人孔番号
	汚水管・人孔 (対象外)
	雨水管・人孔 (対象外)

※設計対象:「緊急度Ⅰ」、「緊急度Ⅱ」


# 案内図

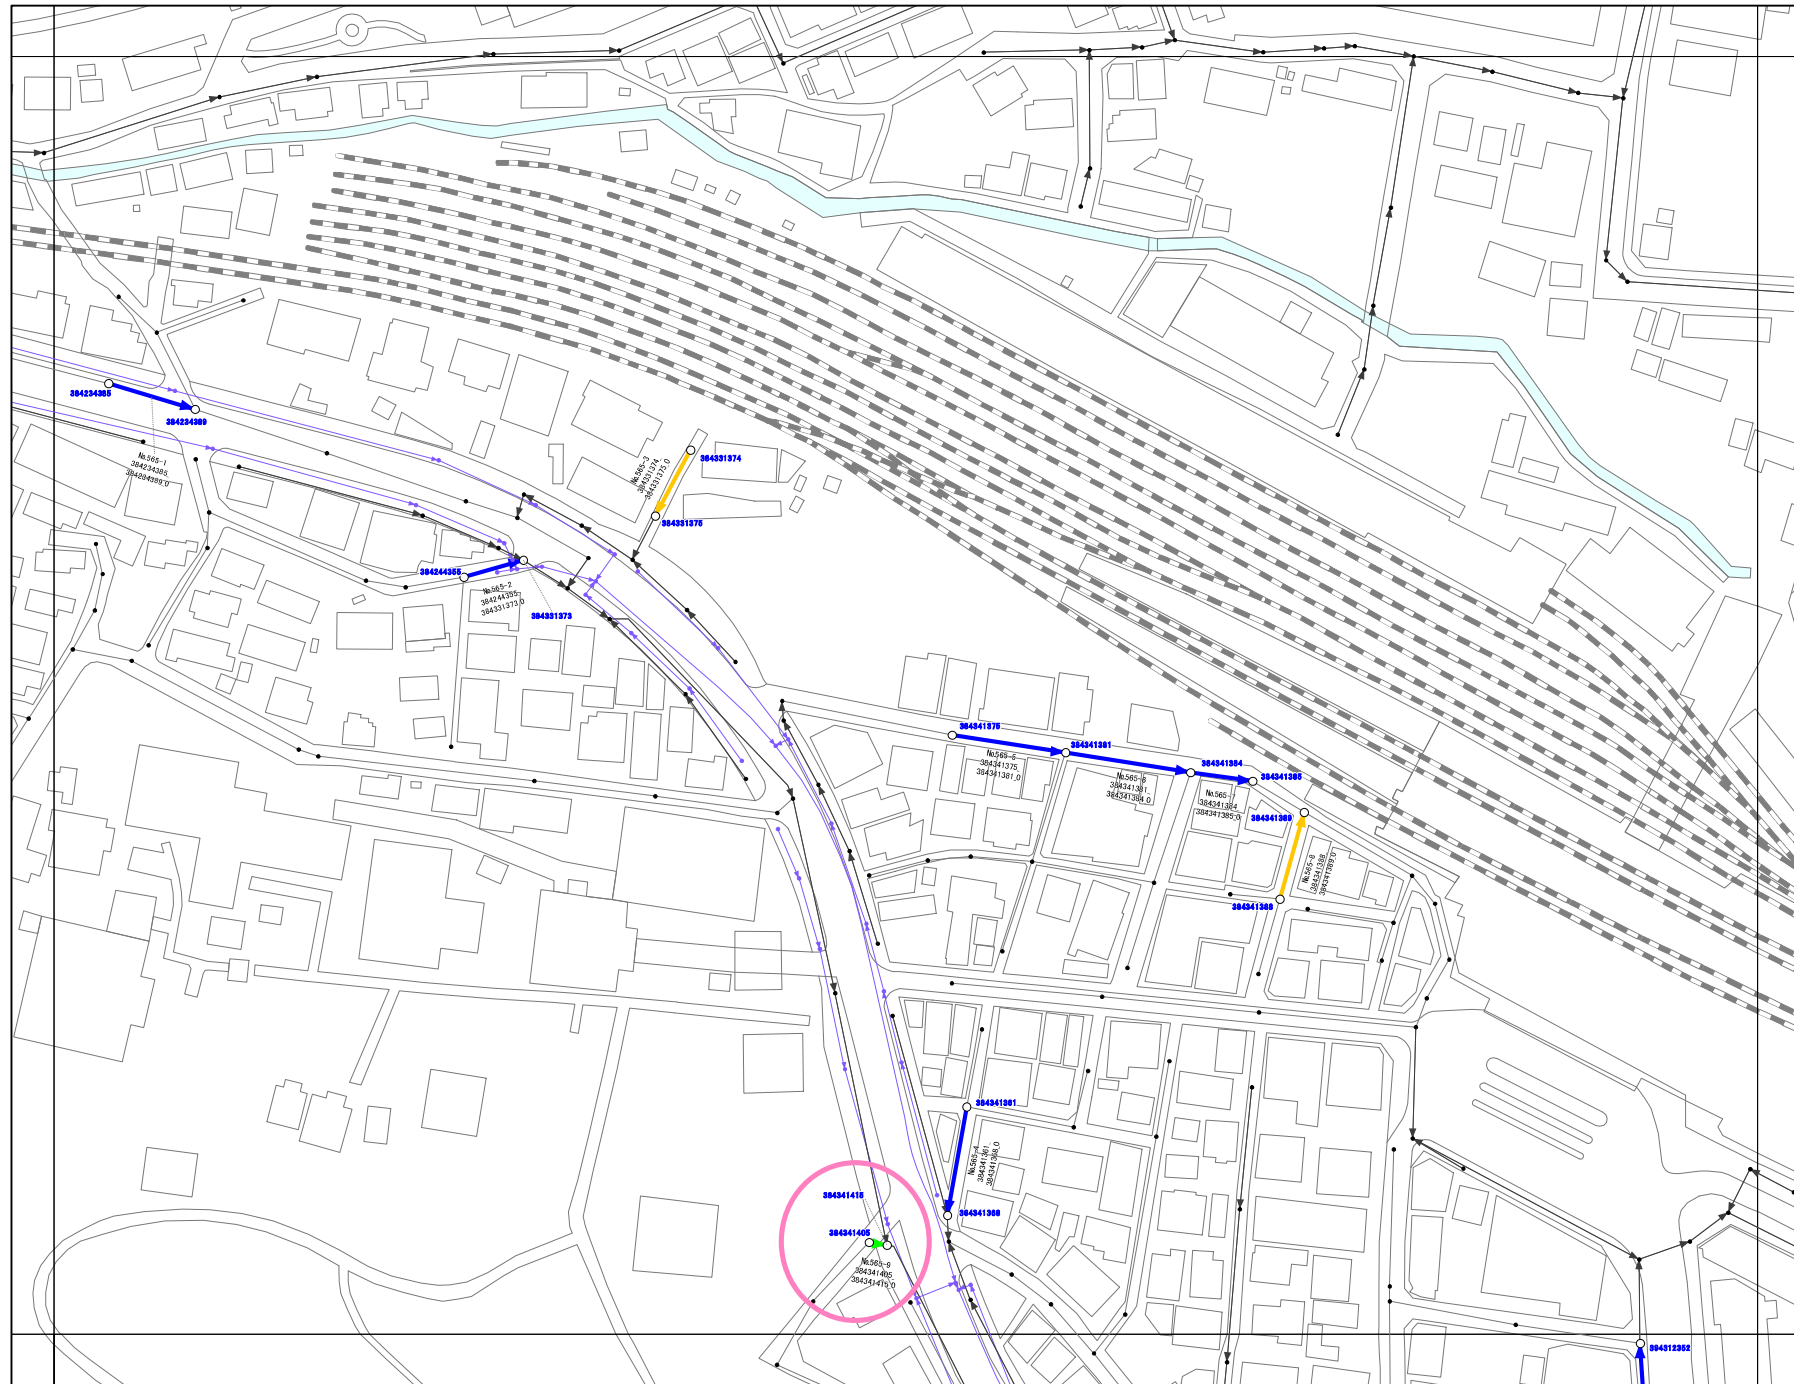

緊急度評価図

(広角TVカメラ)

538	539	540
564	565	566
590	591	592

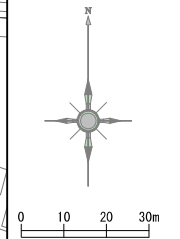


※ ○ : 「重要な幹線等」

凡例	
	緊急度Ⅰ
	緊急度Ⅱ
	緊急度Ⅲ
	劣化なし
	人孔
	開閉不可
	人孔不明
	新入孔
Nr.479-1 274021352_	管渠整理番号
374021353_0	管渠番号
374021352	人孔番号
	汚水管・人孔 (対象外)
	雨水管・人孔 (対象外)

※設計対象:「緊急度Ⅰ」、「緊急度Ⅱ」


# 案内図

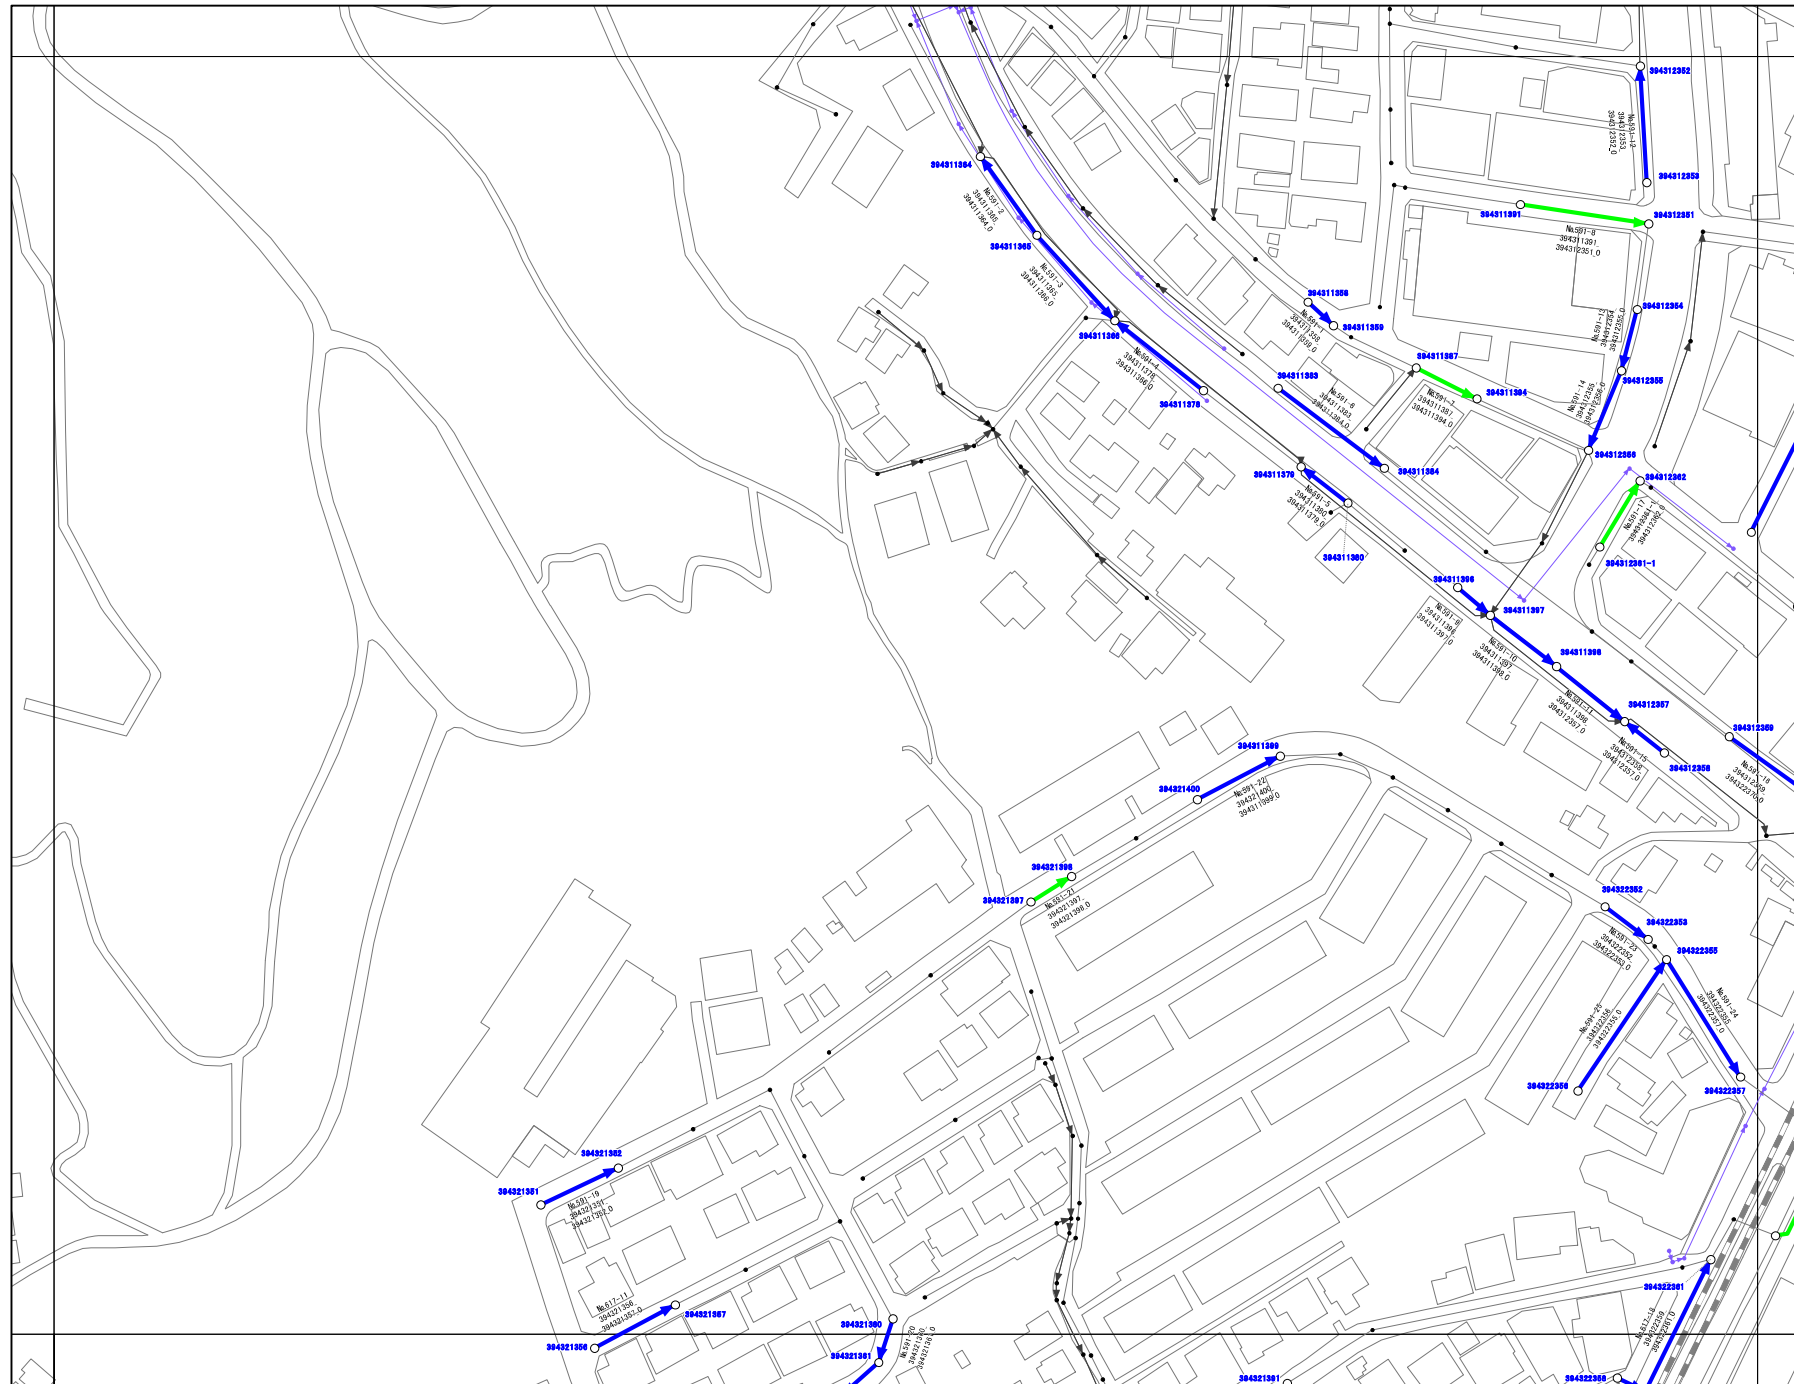

緊急度評価図

(広角TVカメラ)

564	565	566
590	591	592
616	617	618

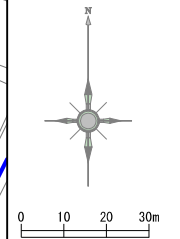

凡例	
	緊急度Ⅰ
	緊急度Ⅱ
	緊急度Ⅲ
	劣化なし
	人孔
	開閉不可
	人孔不明
	新入孔
	管渠整理番号 管渠番号
	人孔番号
	汚水管・人孔 (対象外)
	雨水管・人孔 (対象外)


※設計対象:「緊急度Ⅰ」、「緊急度Ⅱ」

# 案内図

## 緊急度評価図

(広角TVカメラ)


565	566	567
591	592	593
617	618	619

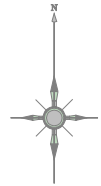

0 10 20 30m


※○:「重要な幹線等」

凡例	
	緊急度Ⅰ
	緊急度Ⅱ
	緊急度Ⅲ
	劣化なし
	人孔
	閉鎖不可
	人孔不明
	新入孔
Nr.479-1 274021352_ 374021353_0	管渠整理番号 管渠番号
374021352	人孔番号
	汚水管・人孔 (対象外)
	雨水管・人孔 (対象外)

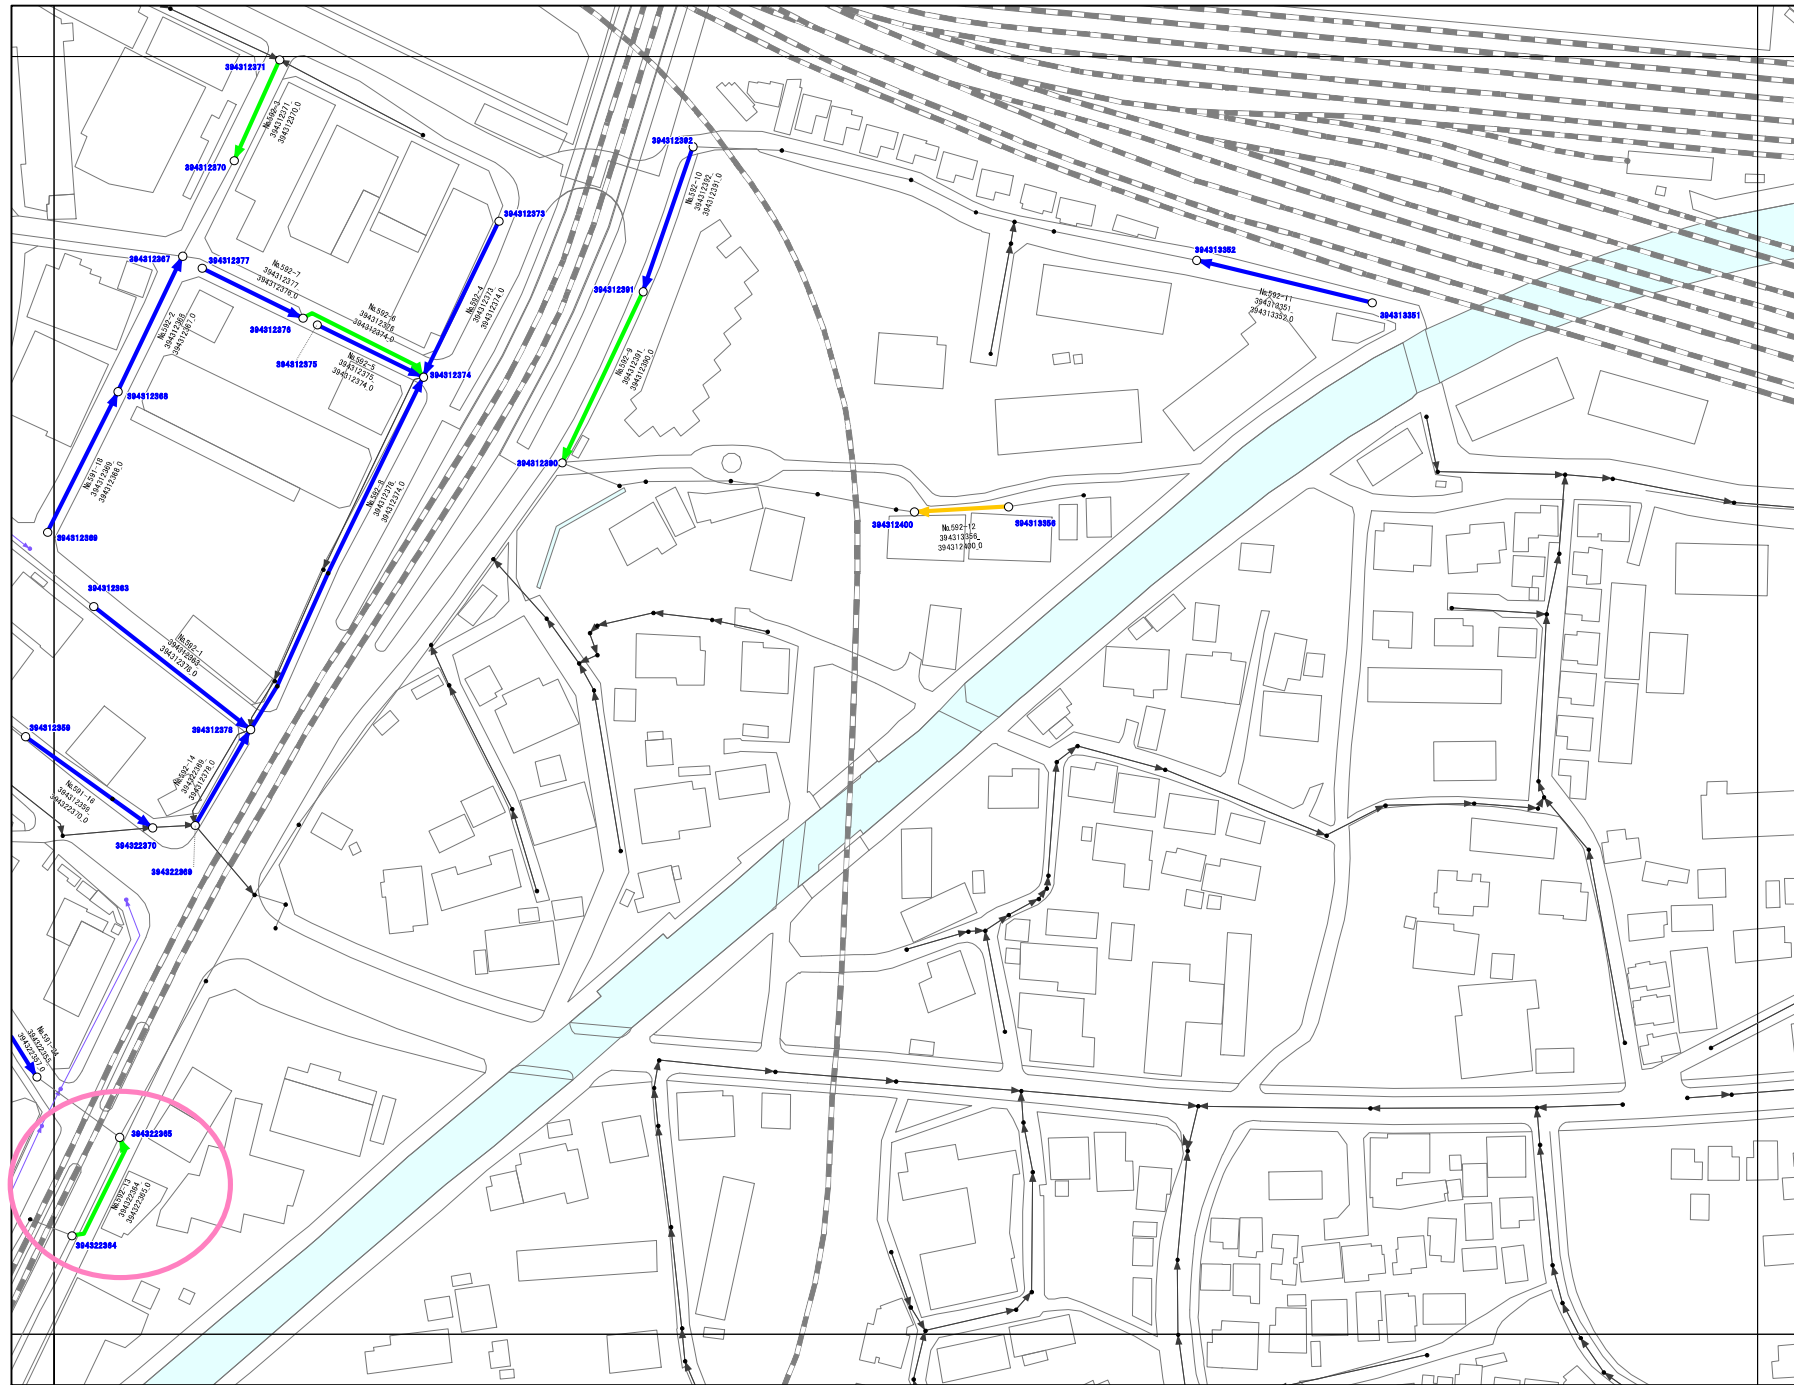

※設計対象:「緊急度Ⅰ」、「緊急度Ⅱ」


# 案内図

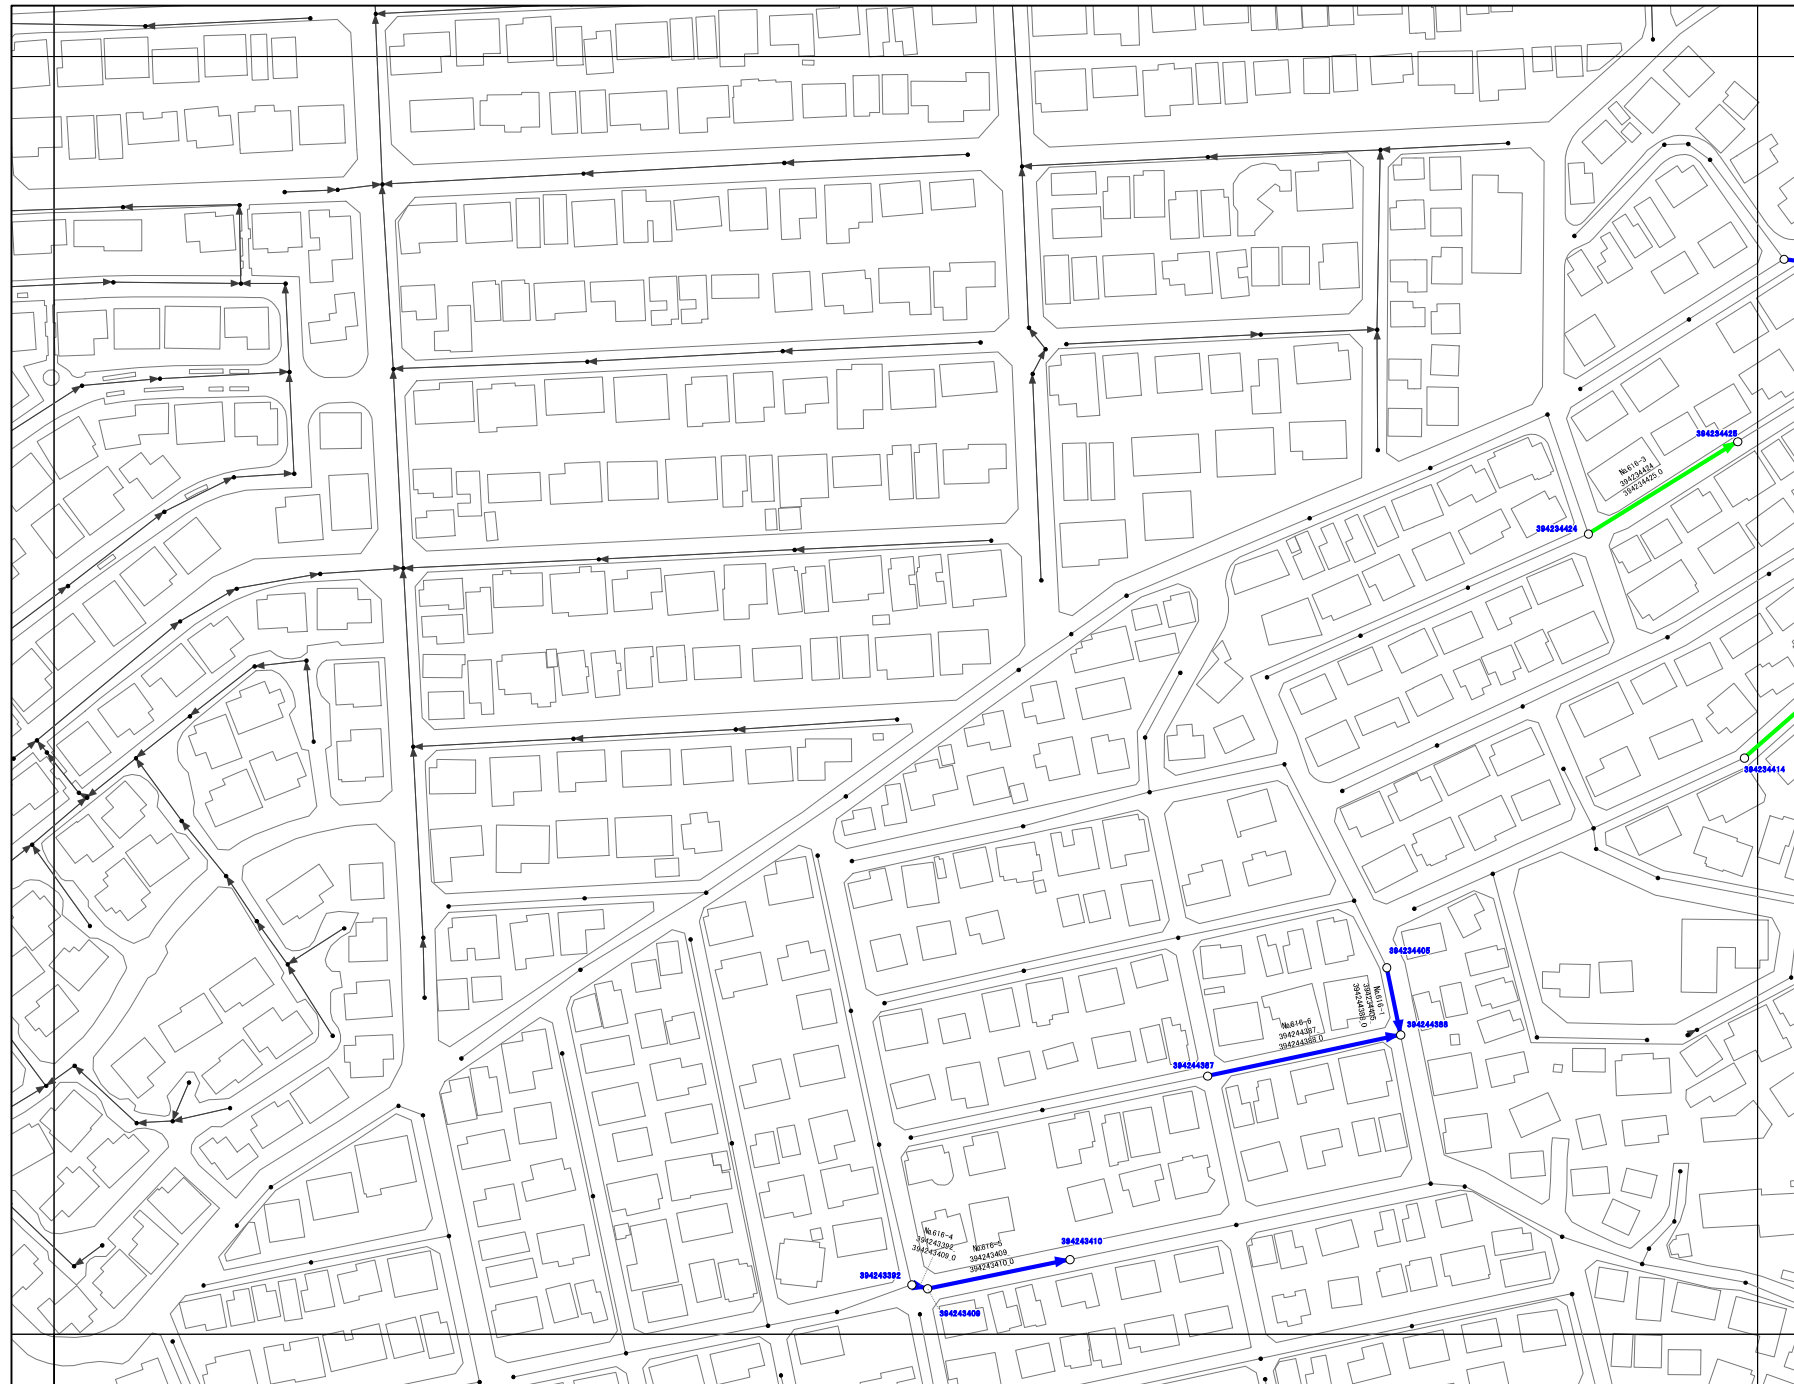

緊急度評価図

(広角TVカメラ)


589	590	591
615	616	617
641	642	643

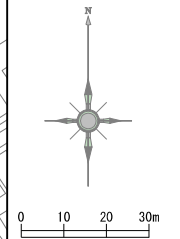

凡例	
	緊急度Ⅰ
	緊急度Ⅱ
	緊急度Ⅲ
	劣化なし
	人孔
	閉鎖不可
	人孔不明
	新入孔
Nc.479-1 274021352_0 374021353_0	管渠整理番号 管渠番号
374021352	人孔番号
	汚水管・人孔 (対象外)
	雨水管・人孔 (対象外)

※設計対象:「緊急度Ⅰ」、「緊急度Ⅱ」


# 案内図

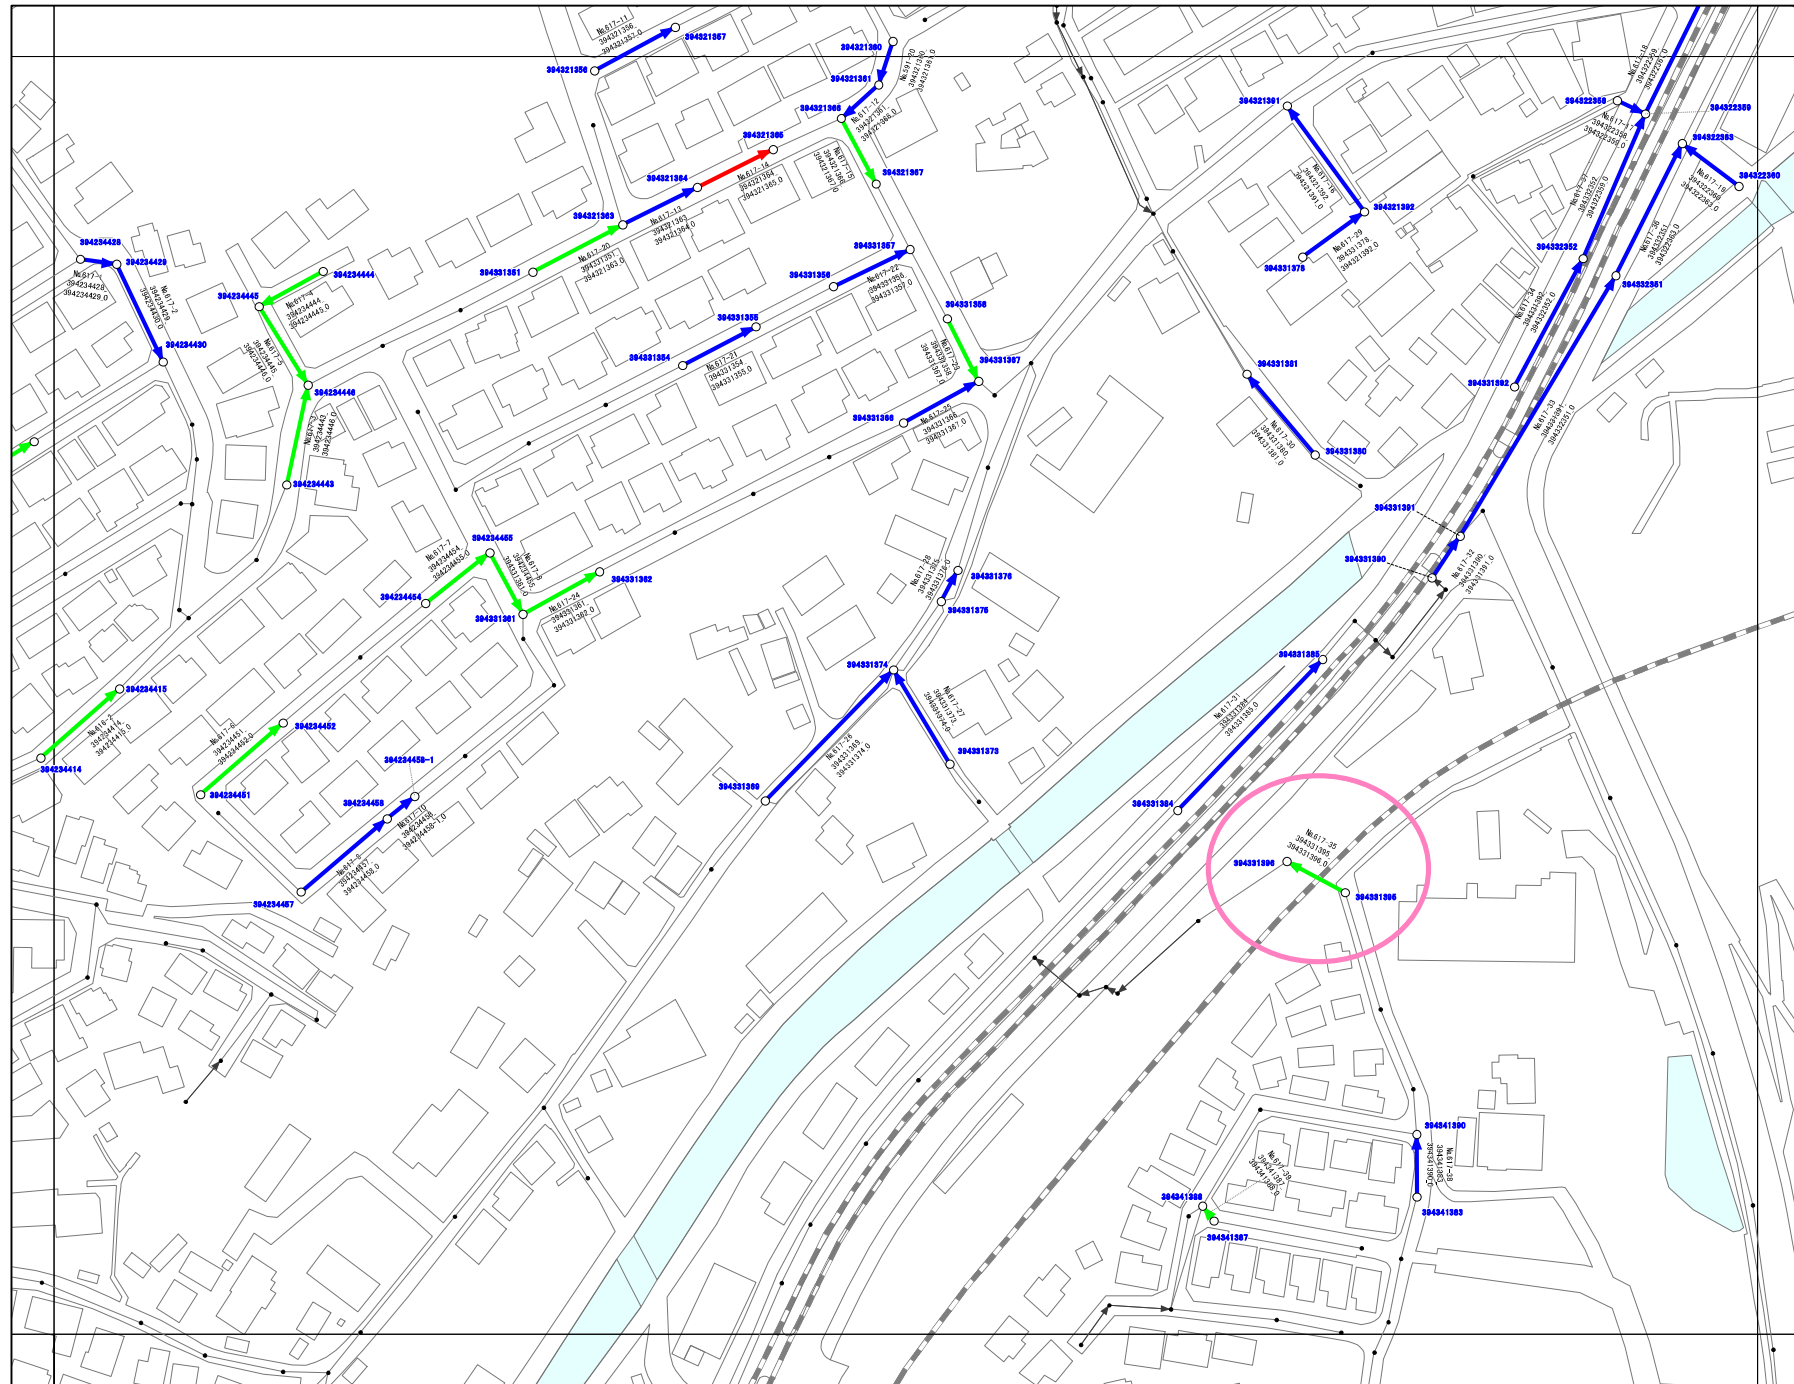

緊急度評価図

(広角TVカメラ)

590	591	592
616	617	618
642	643	644

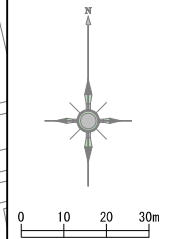

※○:「重要な幹線等」


凡例	
	緊急度Ⅰ
	緊急度Ⅱ
	緊急度Ⅲ
	劣化なし
	人孔
	開閉不可
	人孔不明
	新入孔
Nr.479-1 274021352_	管渠整理番号
374021353_0	管渠番号
374021352	人孔番号
	汚水管・人孔 (対象外)
	雨水管・人孔 (対象外)

※設計対象:「緊急度Ⅰ」、「緊急度Ⅱ」

# 案内図

緊急度評価図  
(広角TVカメラ)

604	605	606
630	631	632
656	657	658

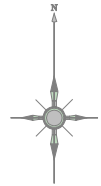


0 10 20 30m

※○:「重要な幹線等」

凡例	
	緊急度Ⅰ
	緊急度Ⅱ
	緊急度Ⅲ
	劣化なし
	人孔
	閉鎖不可
	人孔不明
	新人孔
№.479-1 274021352_ 374021353_0	
374021352	人孔番号
	汚水管・人孔 (対象外)
	雨水管・人孔 (対象外)

※設計対象:「緊急度Ⅰ」、「緊急度Ⅱ」


# 案内図

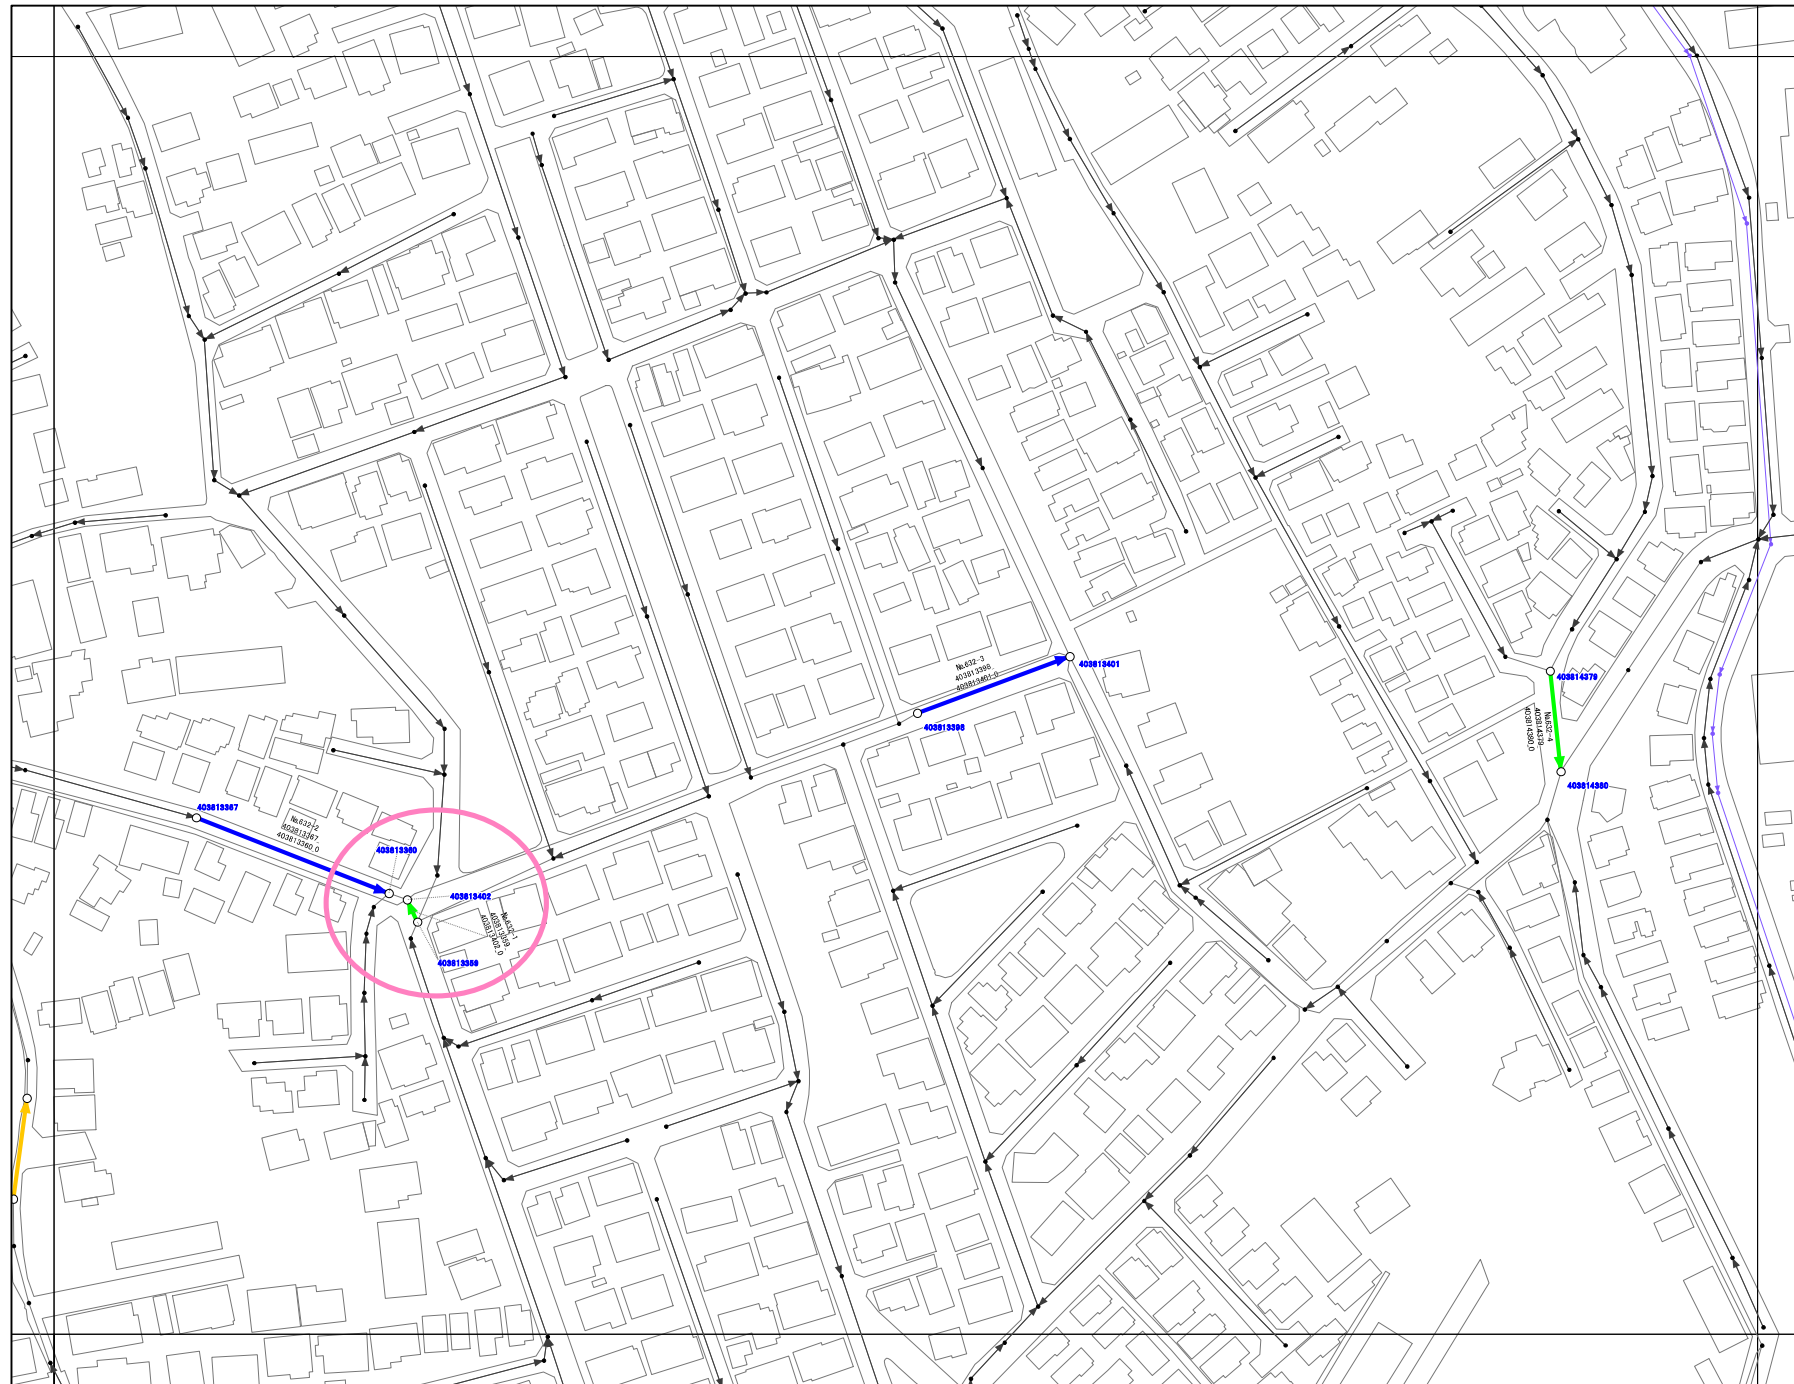

緊急度評価図

(広角TVカメラ)

605	606	607
631	632	633
657	658	659

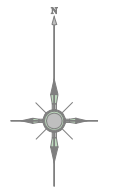


0 10 20 30m

※ ○ : 「重要な幹線等」

凡例	
	緊急度Ⅰ
	緊急度Ⅱ
	緊急度Ⅲ
	劣化なし
	人孔
	開閉不可
	人孔不明
	新入孔
Nr.479-1 274021352_ 374021353_0	管渠整理番号 管渠番号
374021352	人孔番号
	汚水管・人孔 (対象外)
	雨水管・人孔 (対象外)

※設計対象:「緊急度Ⅰ」、「緊急度Ⅱ」


# 案内図

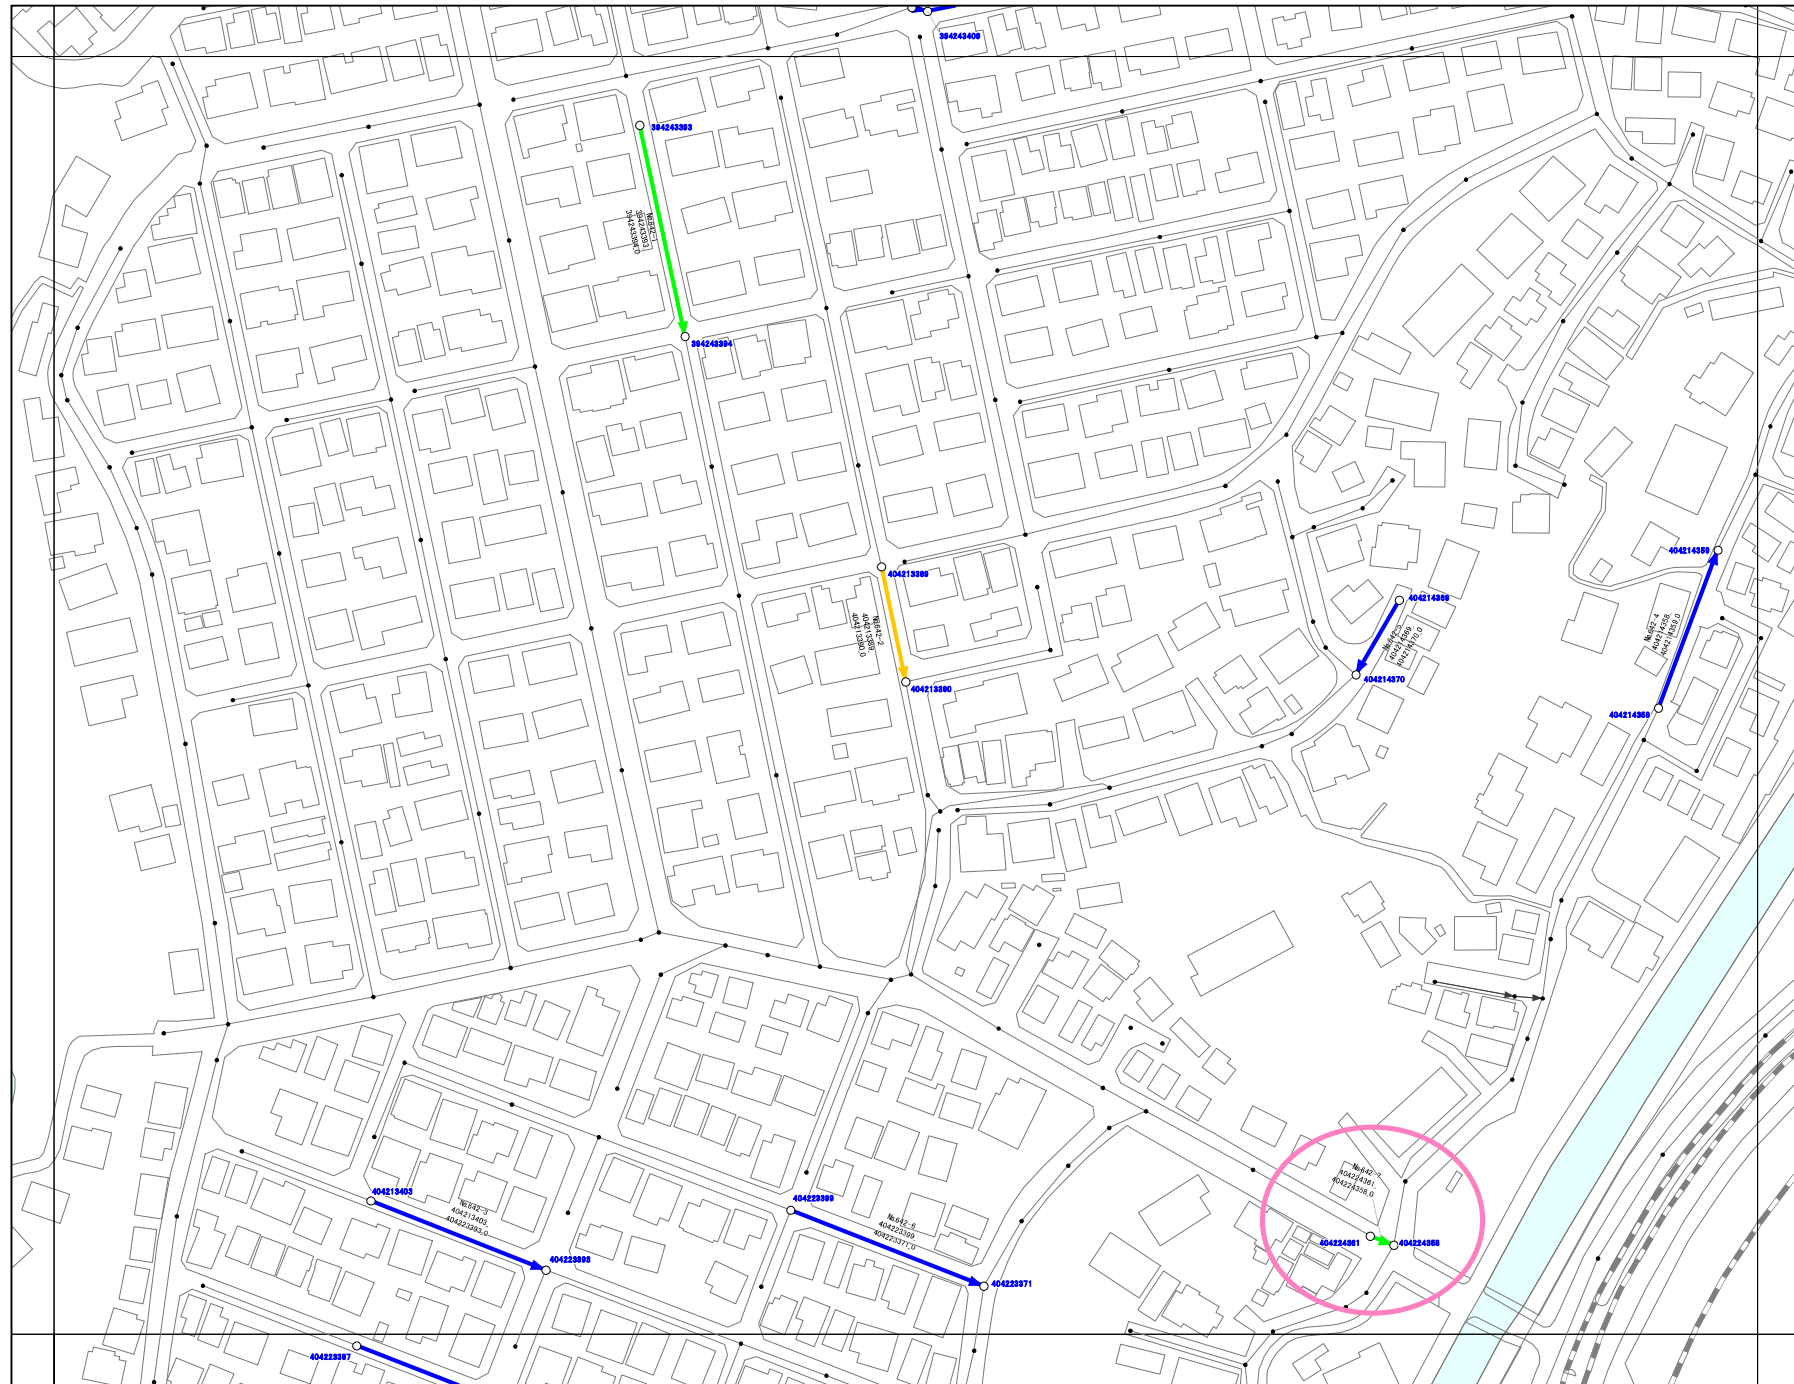

緊急度評価図

(広角TVカメラ)

615	616	617
641	642	643
667	668	669

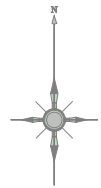


0 10 20 30m

※○:「重要な幹線等」

凡例	
	緊急度Ⅰ
	緊急度Ⅱ
	緊急度Ⅲ
	劣化なし
	人孔
	開閉不可
	人孔不明
	新入孔
Nr.479-1 374021352_ 374021353_0	管渠整理番号 管渠番号
374021352	人孔番号
	汚水管・人孔 (対象外)
	雨水管・人孔 (対象外)

※設計対象:「緊急度Ⅰ」、「緊急度Ⅱ」


# 案内図

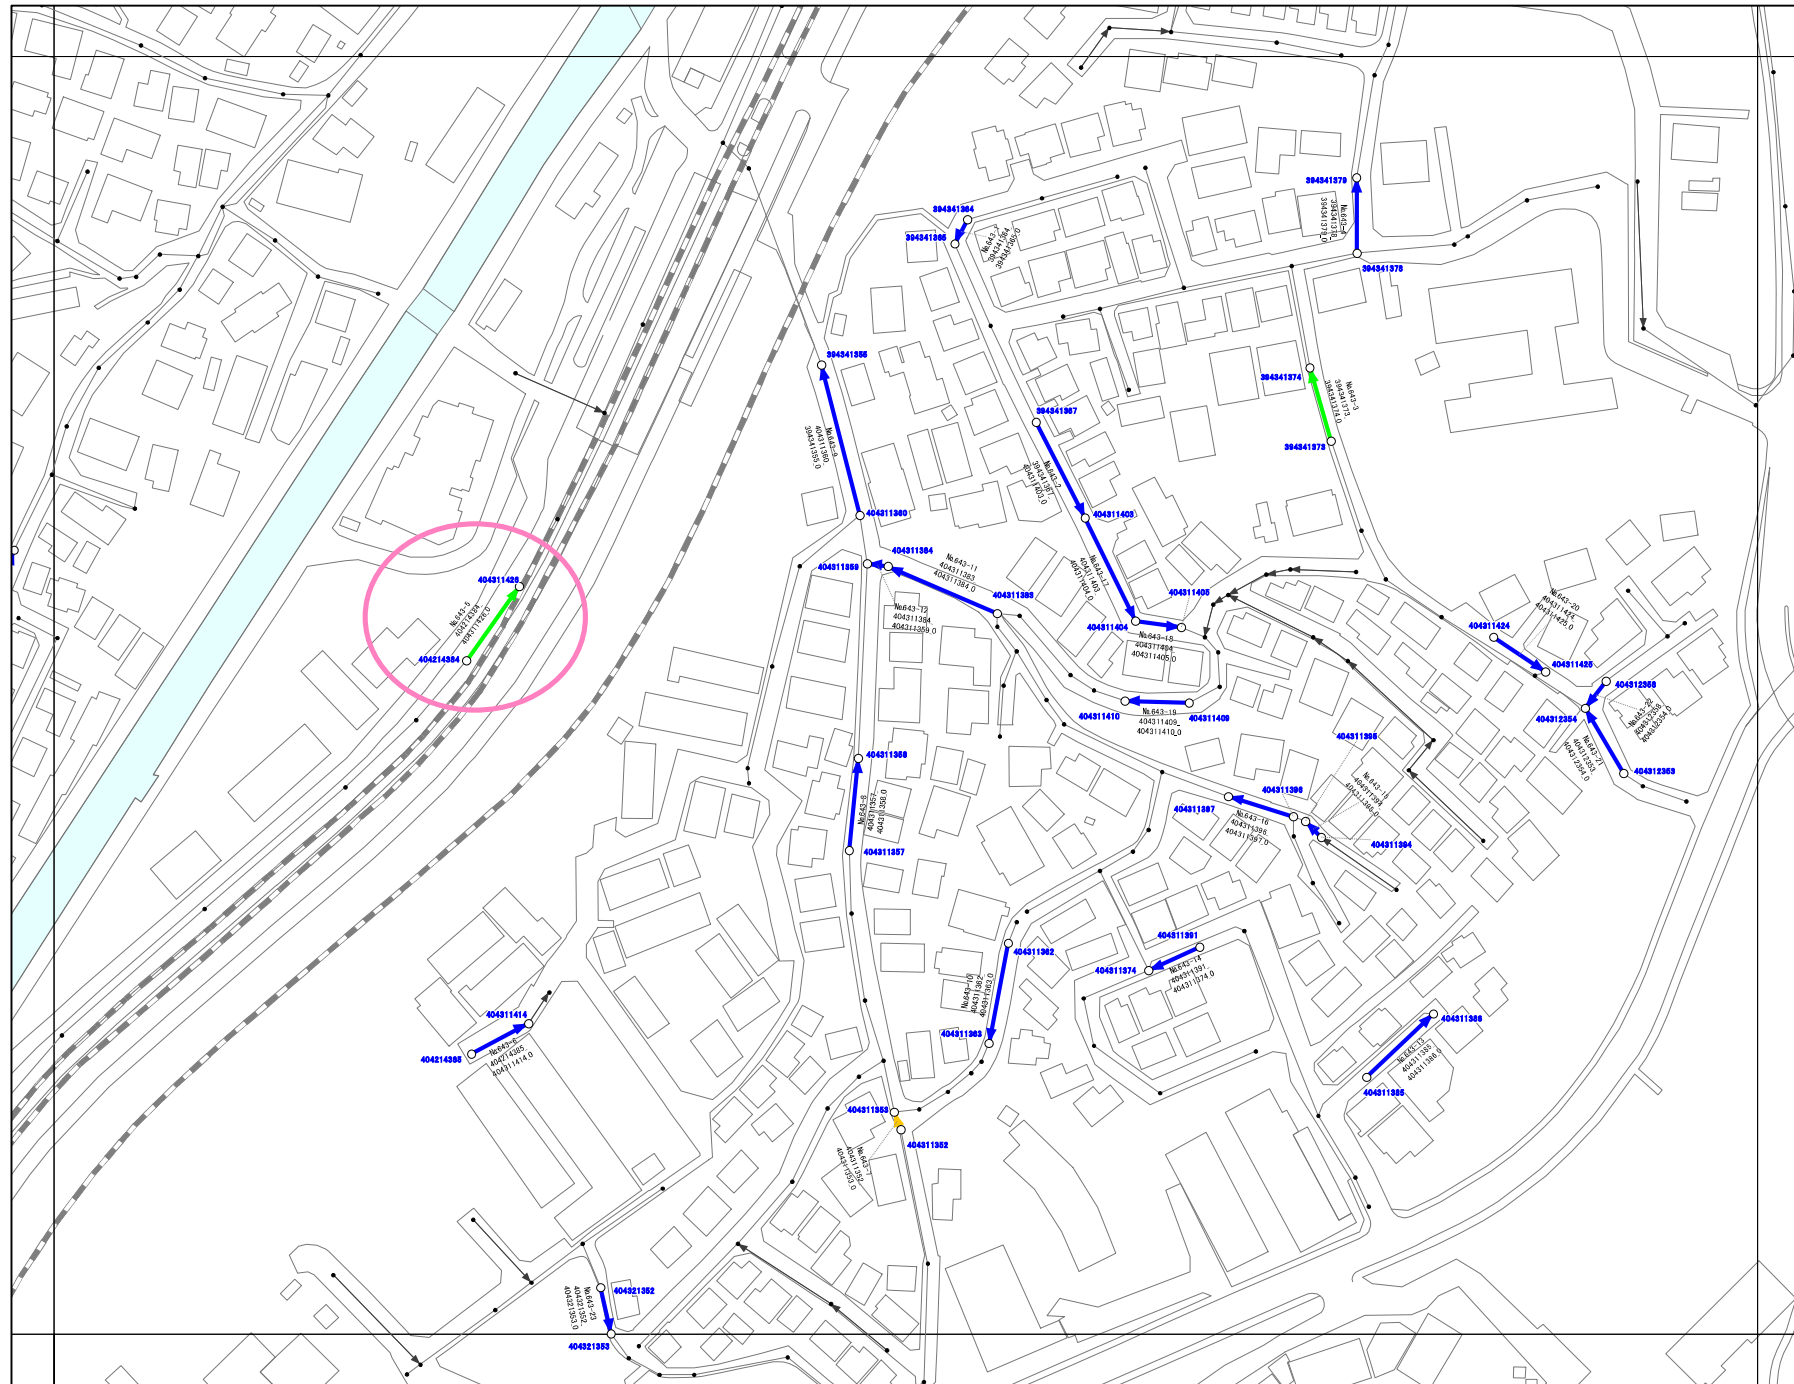

緊急度評価図

(広角TVカメラ)

616	617	618
642	643	644
668	669	670

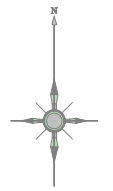


0 10 20 30m

※○:「重要な幹線等」

凡例	
	緊急度Ⅰ
	緊急度Ⅱ
	緊急度Ⅲ
	劣化なし
	人孔
	閉鎖不可
	人孔不明
	新入孔
Nr.479-1 274021352_ 374021353_0	管渠整理番号 管渠番号
374021352	人孔番号
	汚水管・人孔 (対象外)
	雨水管・人孔 (対象外)

※設計対象:「緊急度Ⅰ」、「緊急度Ⅱ」


# 案内図

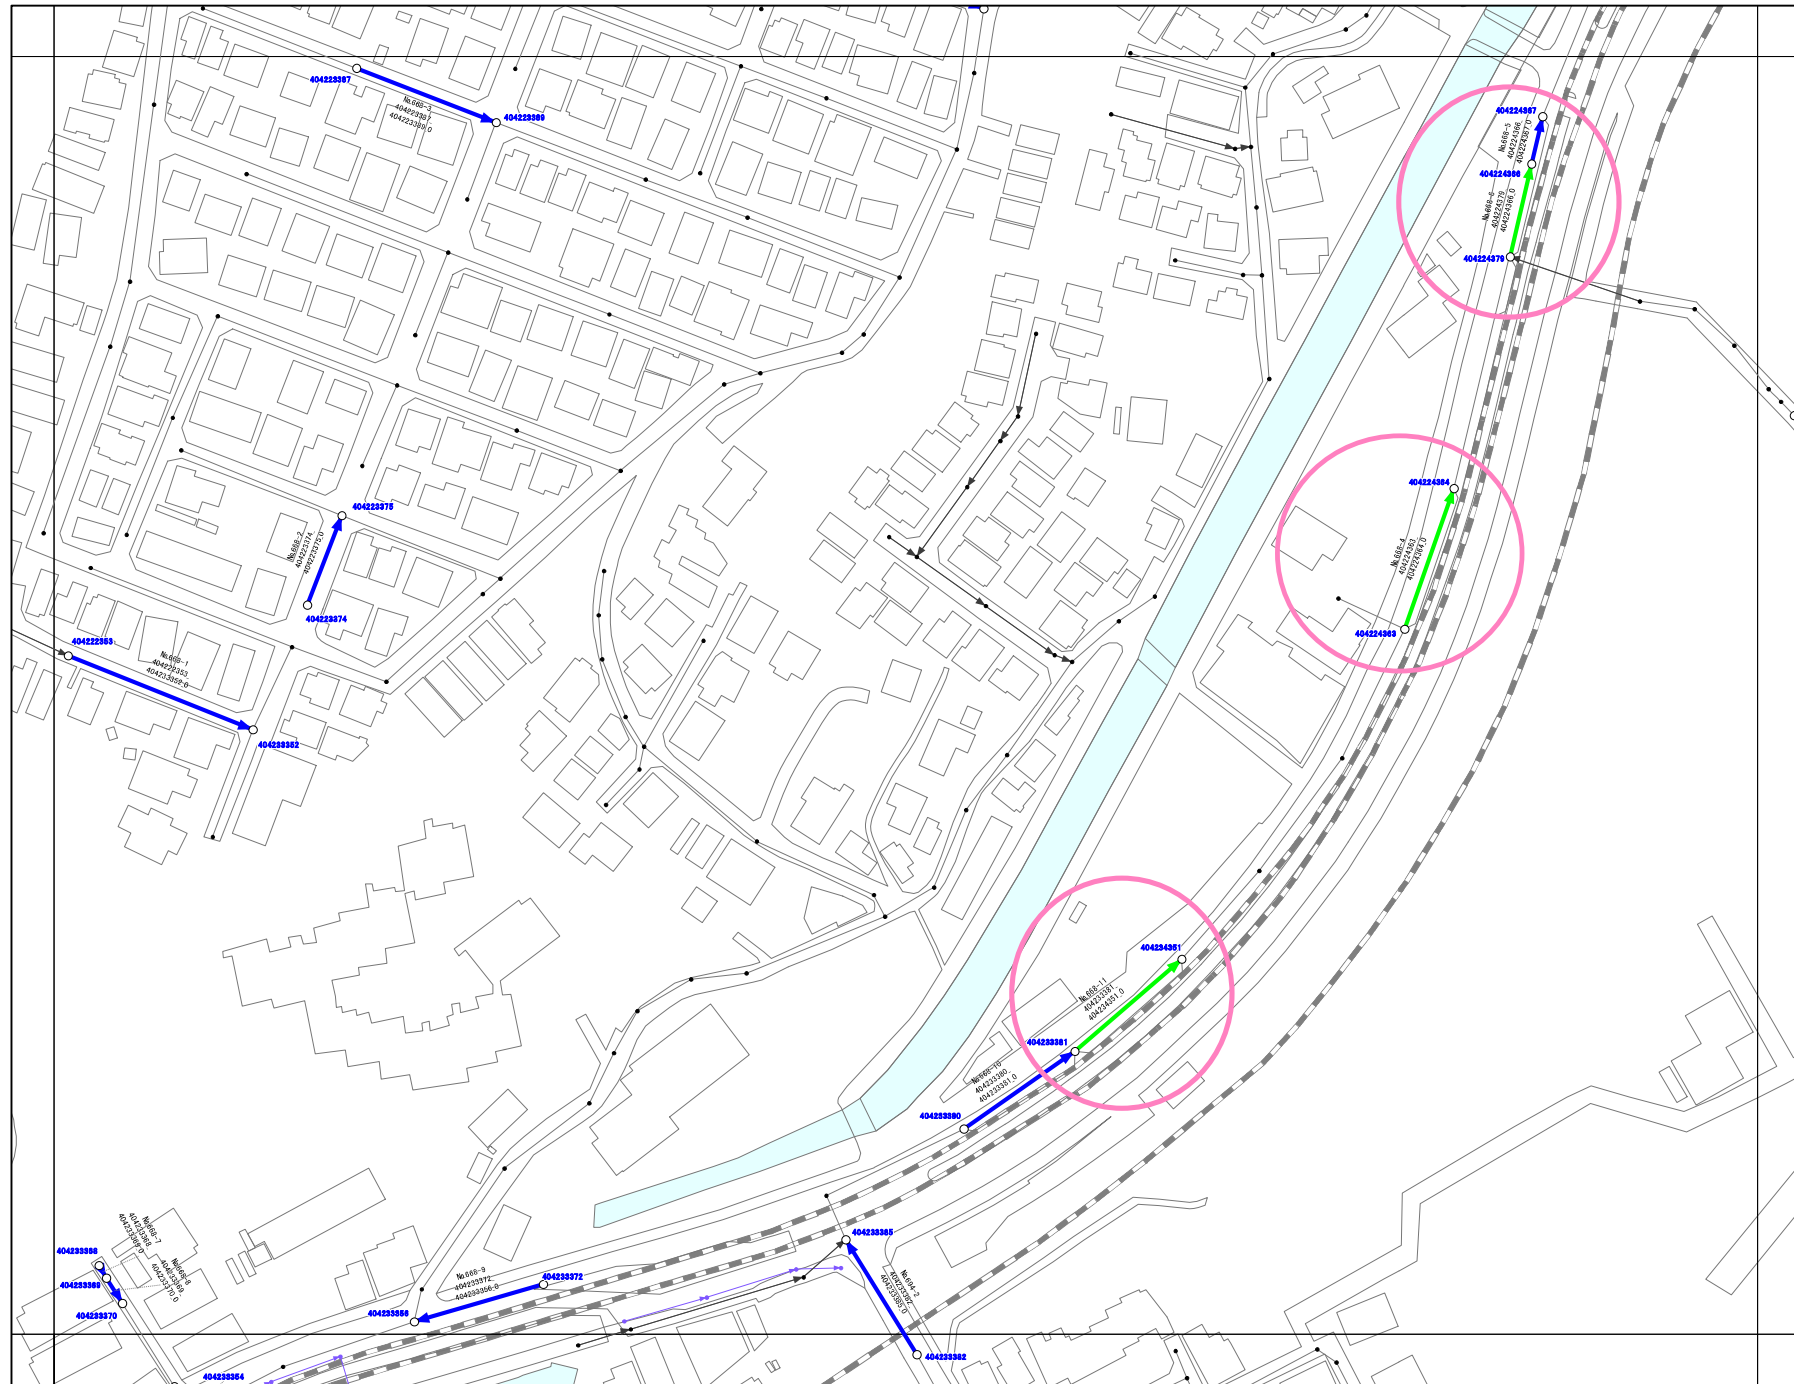

緊急度評価図

(広角TVカメラ)

641	642	643
667	668	669
693	694	695

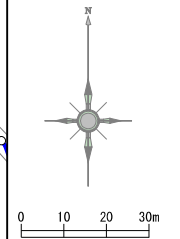


※ ○ : 「重要な幹線等」

凡例	
	緊急度Ⅰ
	緊急度Ⅱ
	緊急度Ⅲ
	劣化なし
	人孔
	開閉不可
	人孔不明
	新人孔
	管渠整理番号 管渠番号
	人孔番号
	汚水管・人孔 (対象外)
	雨水管・人孔 (対象外)

※設計対象: 「緊急度Ⅰ」、「緊急度Ⅱ」


# 案内図

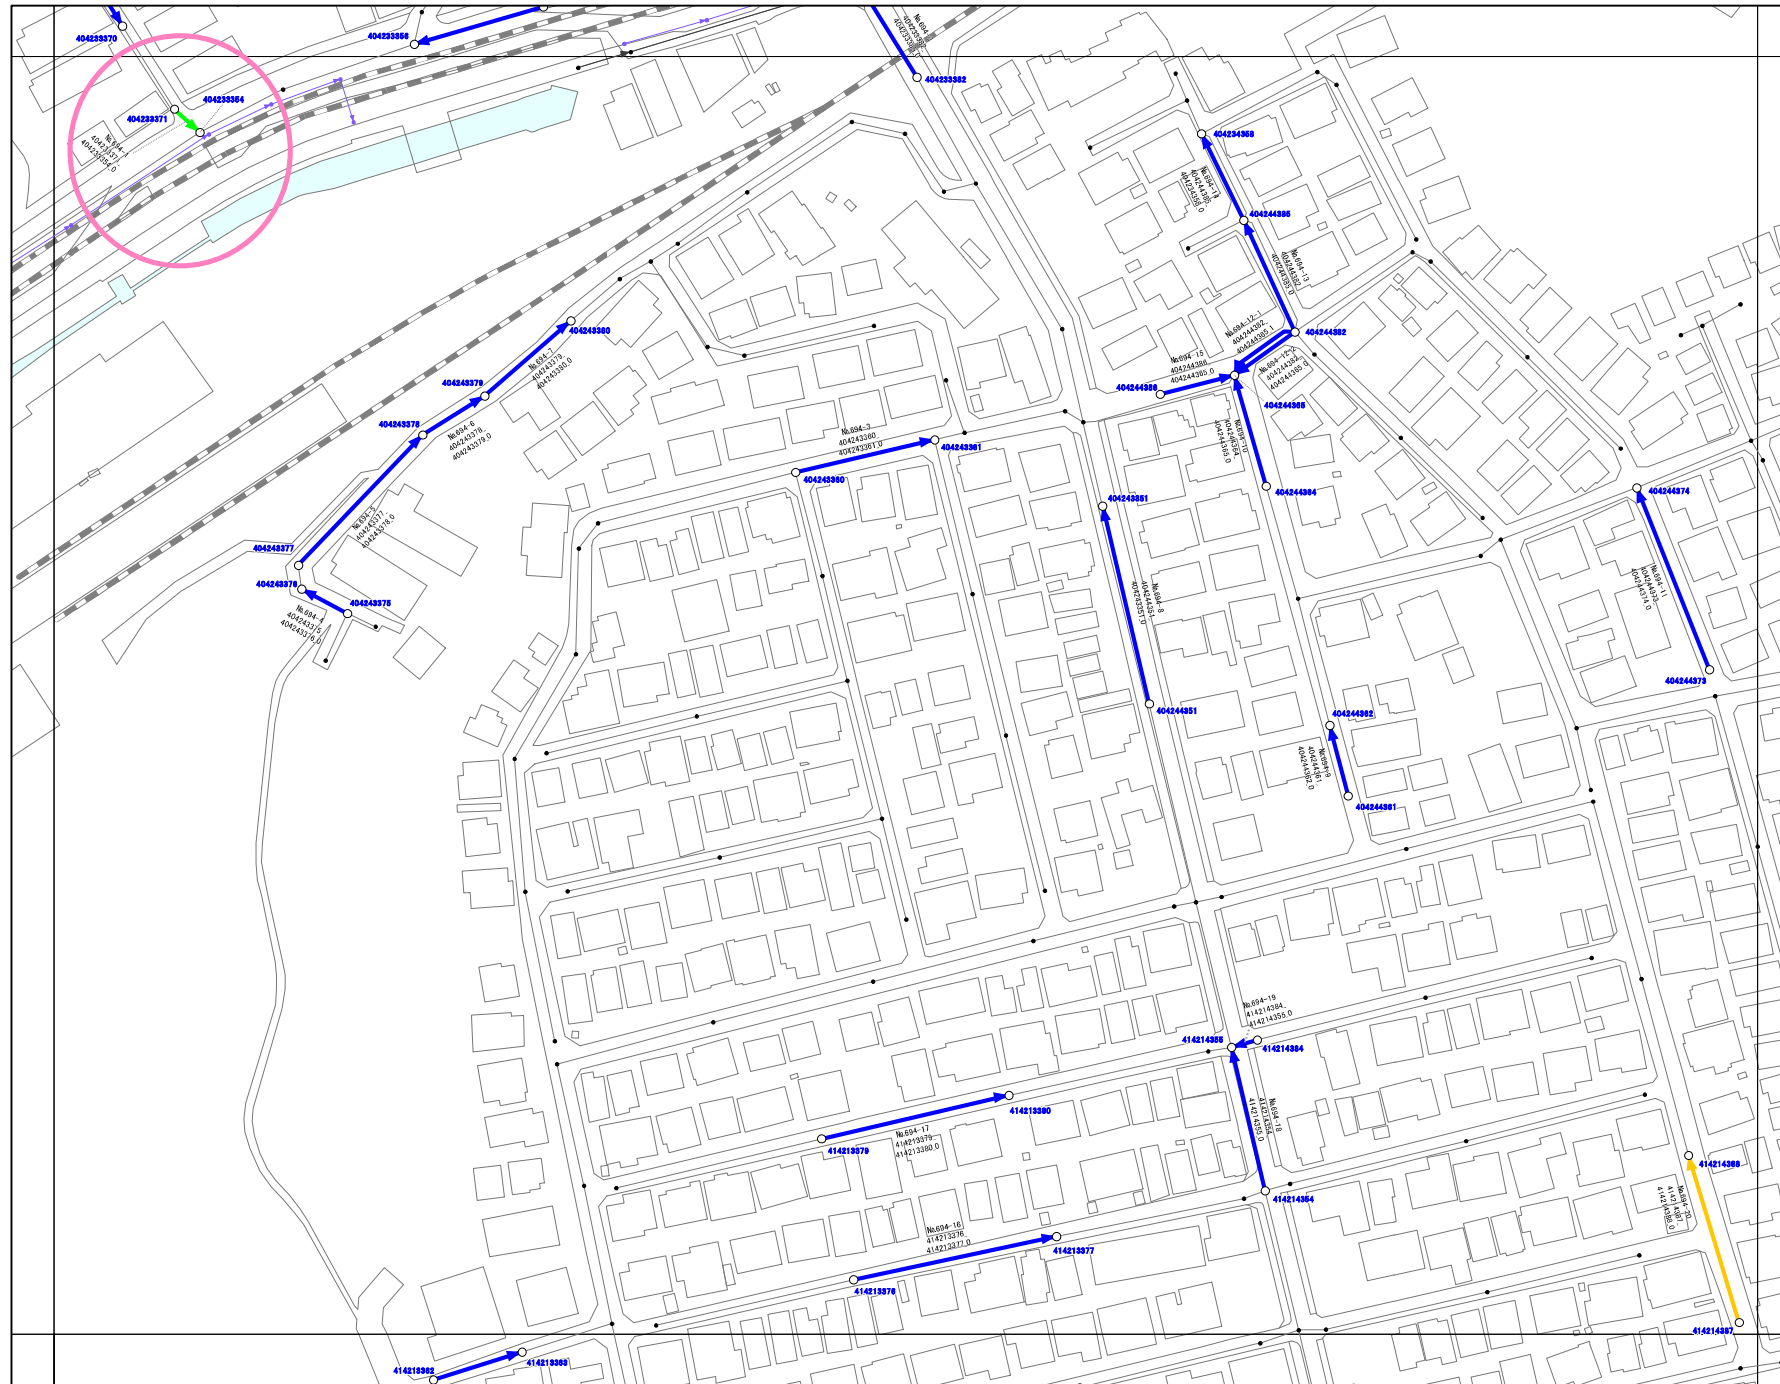

緊急度評価図

(広角TVカメラ)

667	668	669
693	694	695
719	720	721

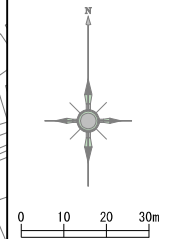


※○:「重要な幹線等」

凡例	
	緊急度Ⅰ
	緊急度Ⅱ
	緊急度Ⅲ
	劣化なし
	人孔
	閉鎖不可
	人孔不明
	新入孔
	管渠整理番号 管渠番号
	人孔番号
	汚水管・人孔 (対象外)
	雨水管・人孔 (対象外)

※設計対象:「緊急度Ⅰ」、「緊急度Ⅱ」


# 案内図

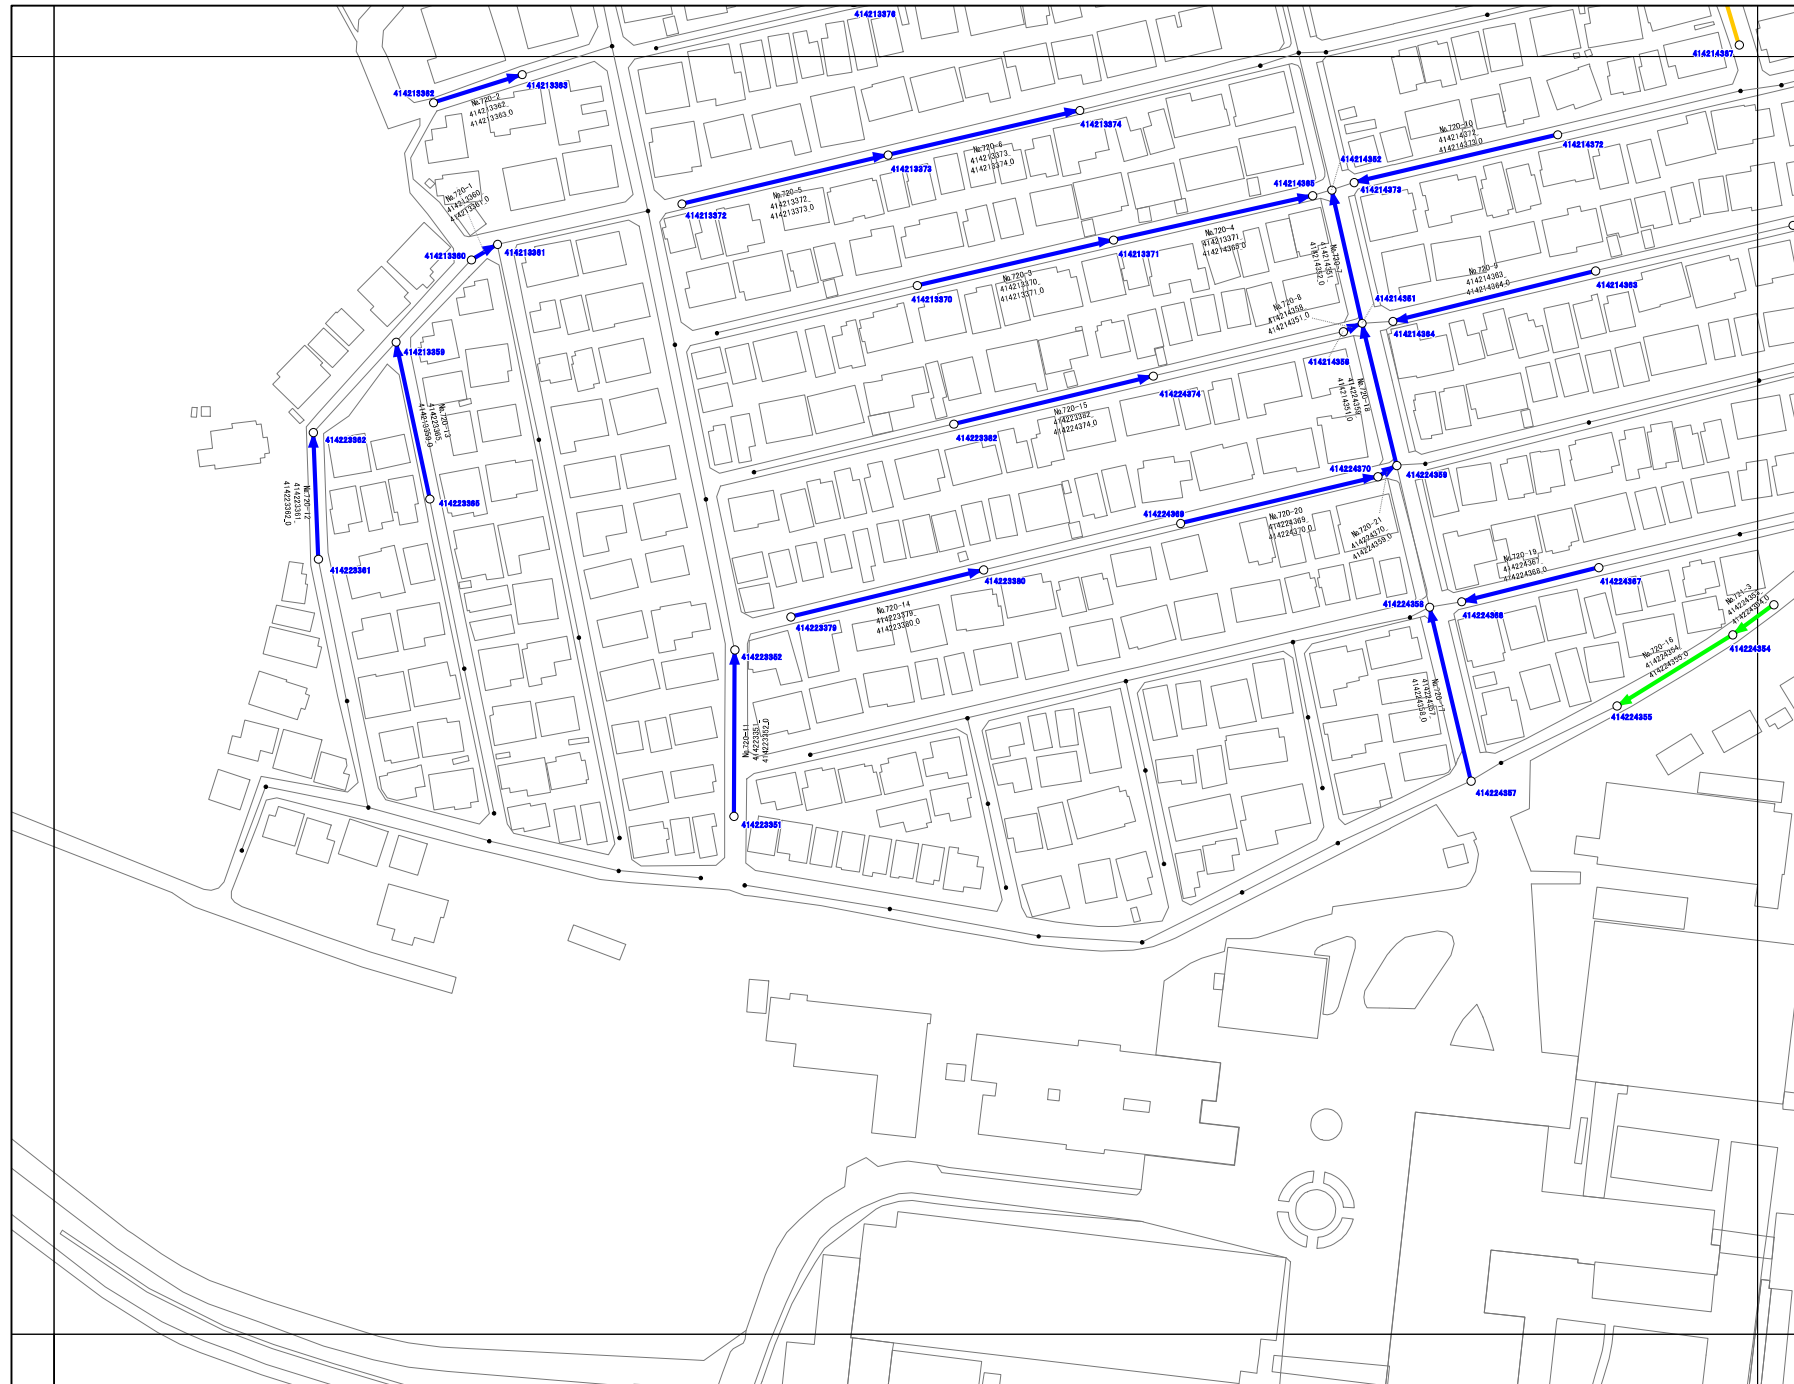

緊急度評価図

(広角TVカメラ)

693	694	695
719	720	721
745	746	747

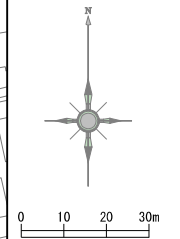

凡例	
	緊急度Ⅰ
	緊急度Ⅱ
	緊急度Ⅲ
	劣化なし
	人孔
	開閉不可
	人孔不明
	新入孔
No.479-1 274021352_ 374021353_0	管渠整理番号 管渠番号
374021352	人孔番号
	汚水管・人孔 (対象外)
	雨水管・人孔 (対象外)

※設計対象:「緊急度Ⅰ」、「緊急度Ⅱ」